


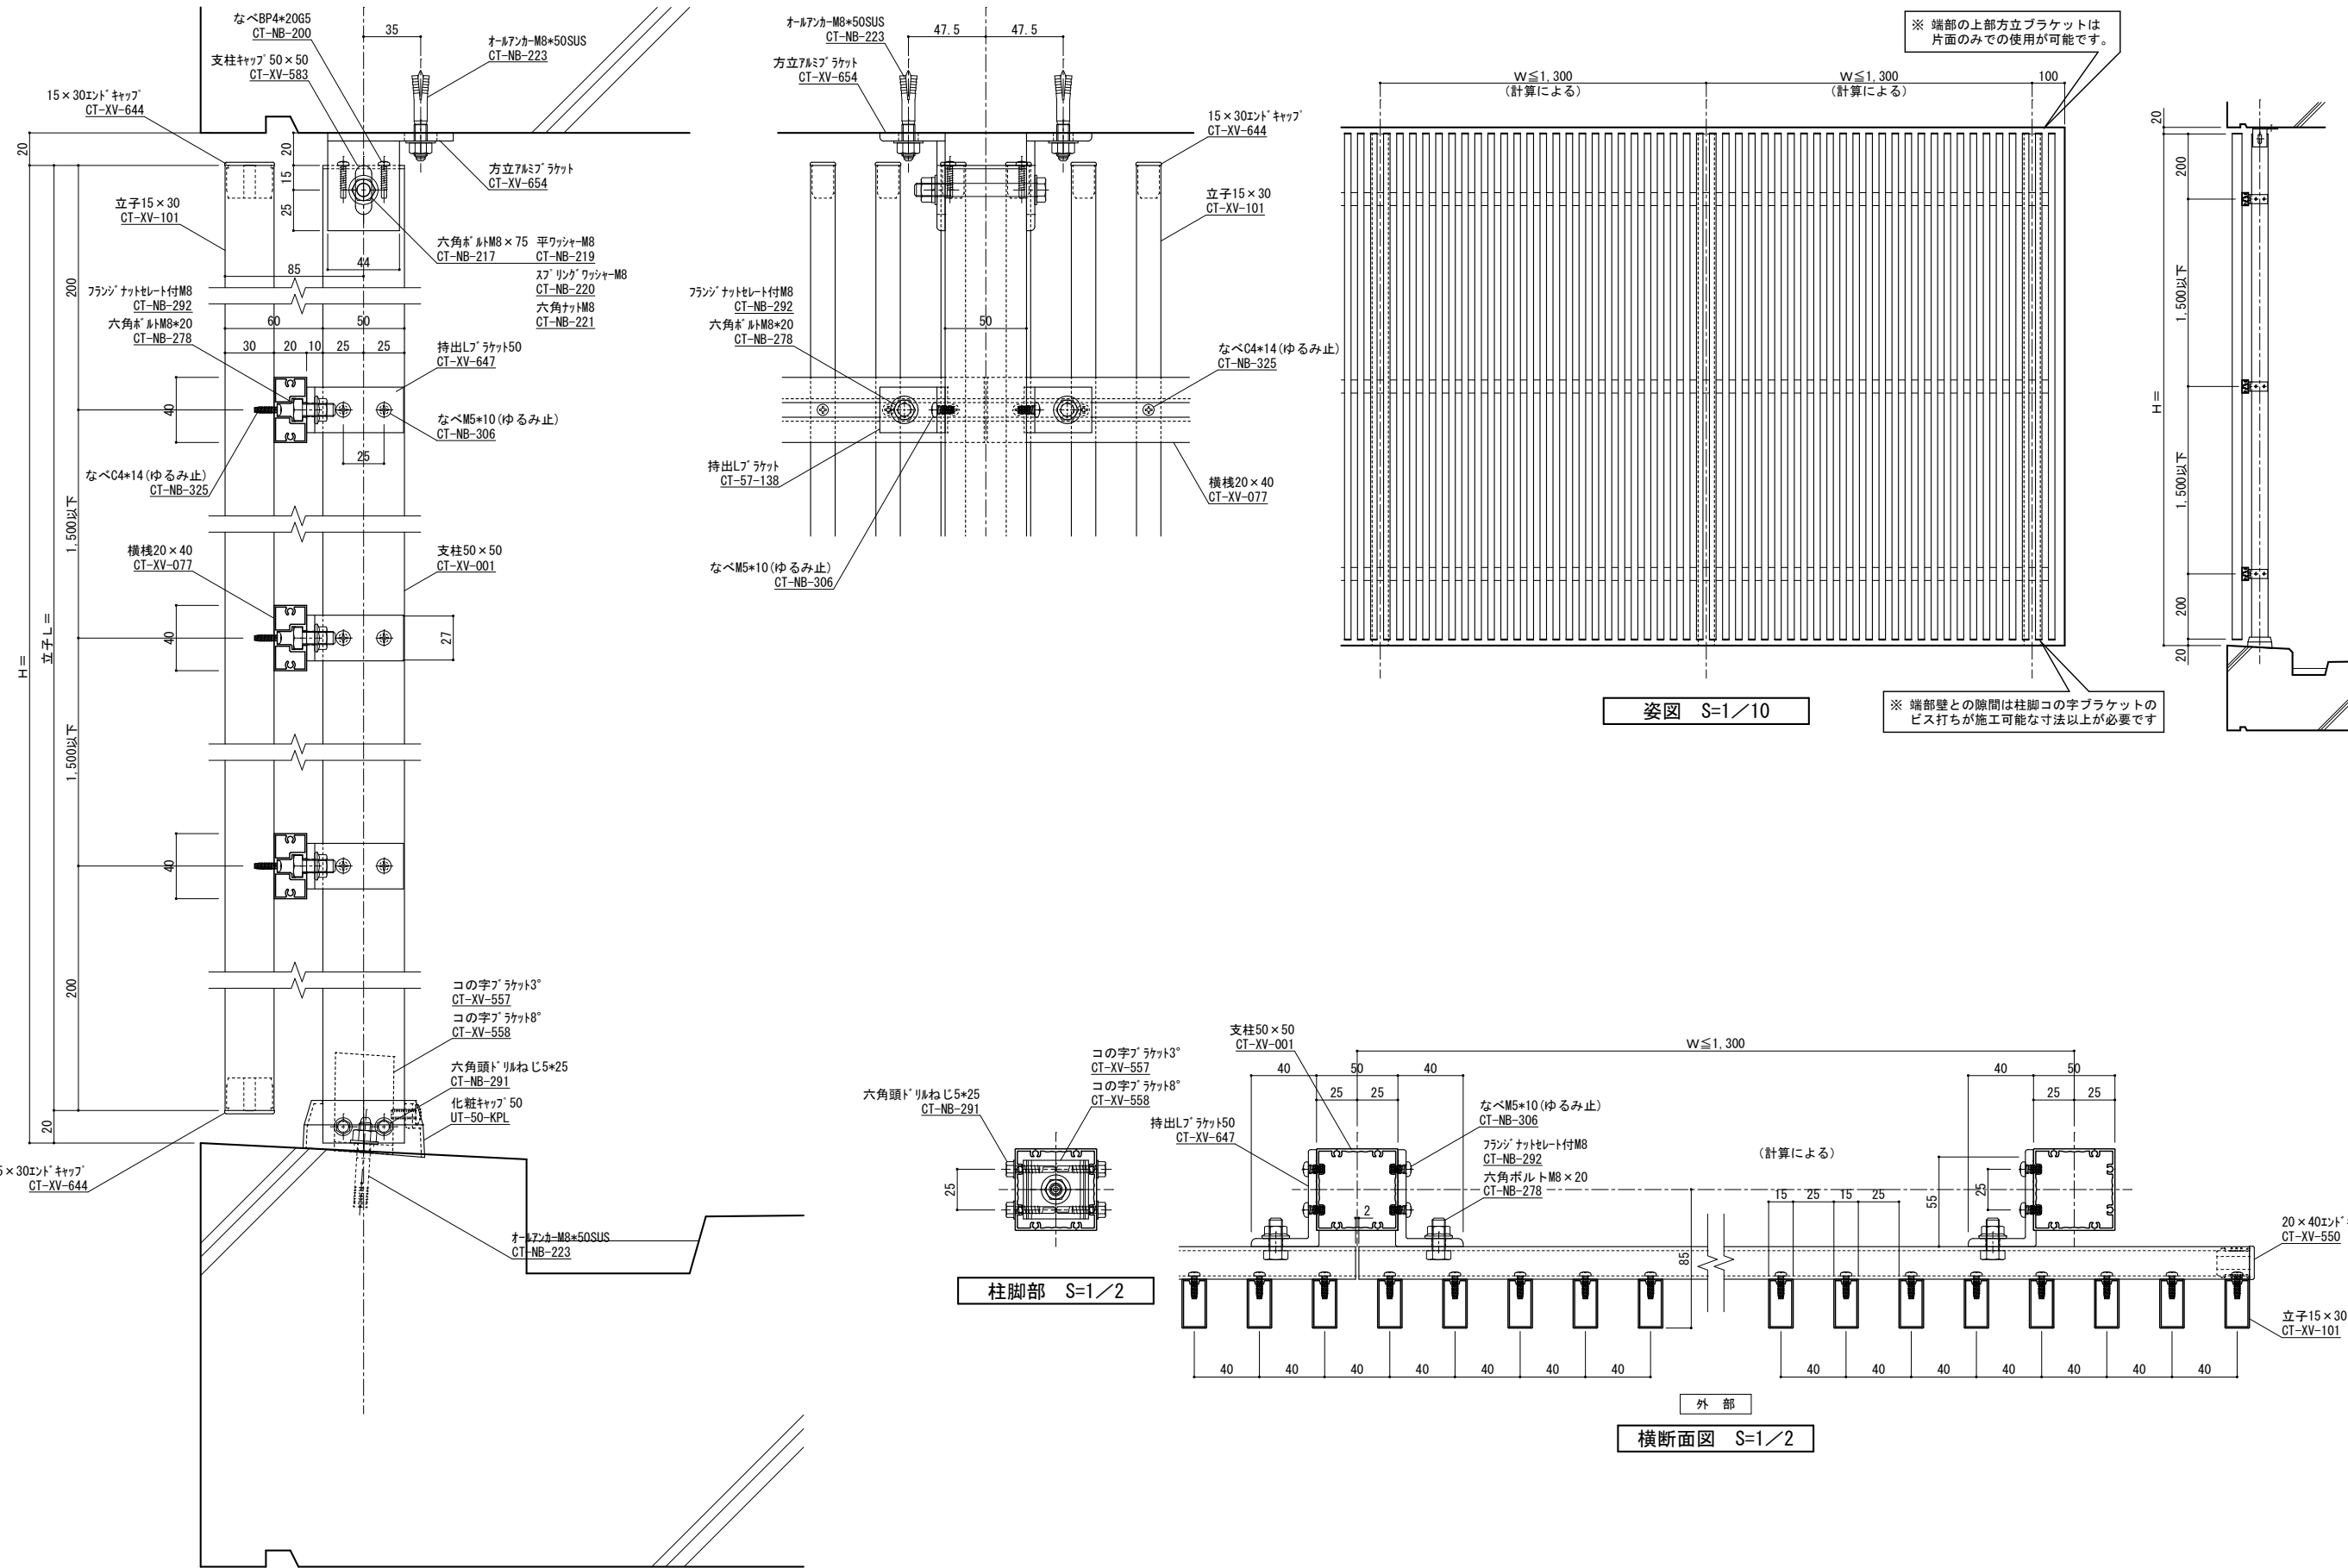


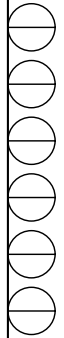


変更記号	日付	変更事項	担当	作図	検図	確認	備考	表面処理：陽極酸化塗装複合皮膜 仕上色：アルマイトカラー（標準規格色）	笠木ジョイント 足元二本ボルト 足元コの字アンカー 足元埋め込み ベースアンカー	設計監理 施工	工事名 図面内容 侵入防止柵（千本格子持出85）参考納まり図	受領印 年月日	株式会社 担当 作図 検図 確認	縮尺 1/2 1/10	姿図第 号図参照	断面図第 号図参照	納り図第 号図参照	図番 枚
△																		
△																		
△																		
△																		
△																		
△																		

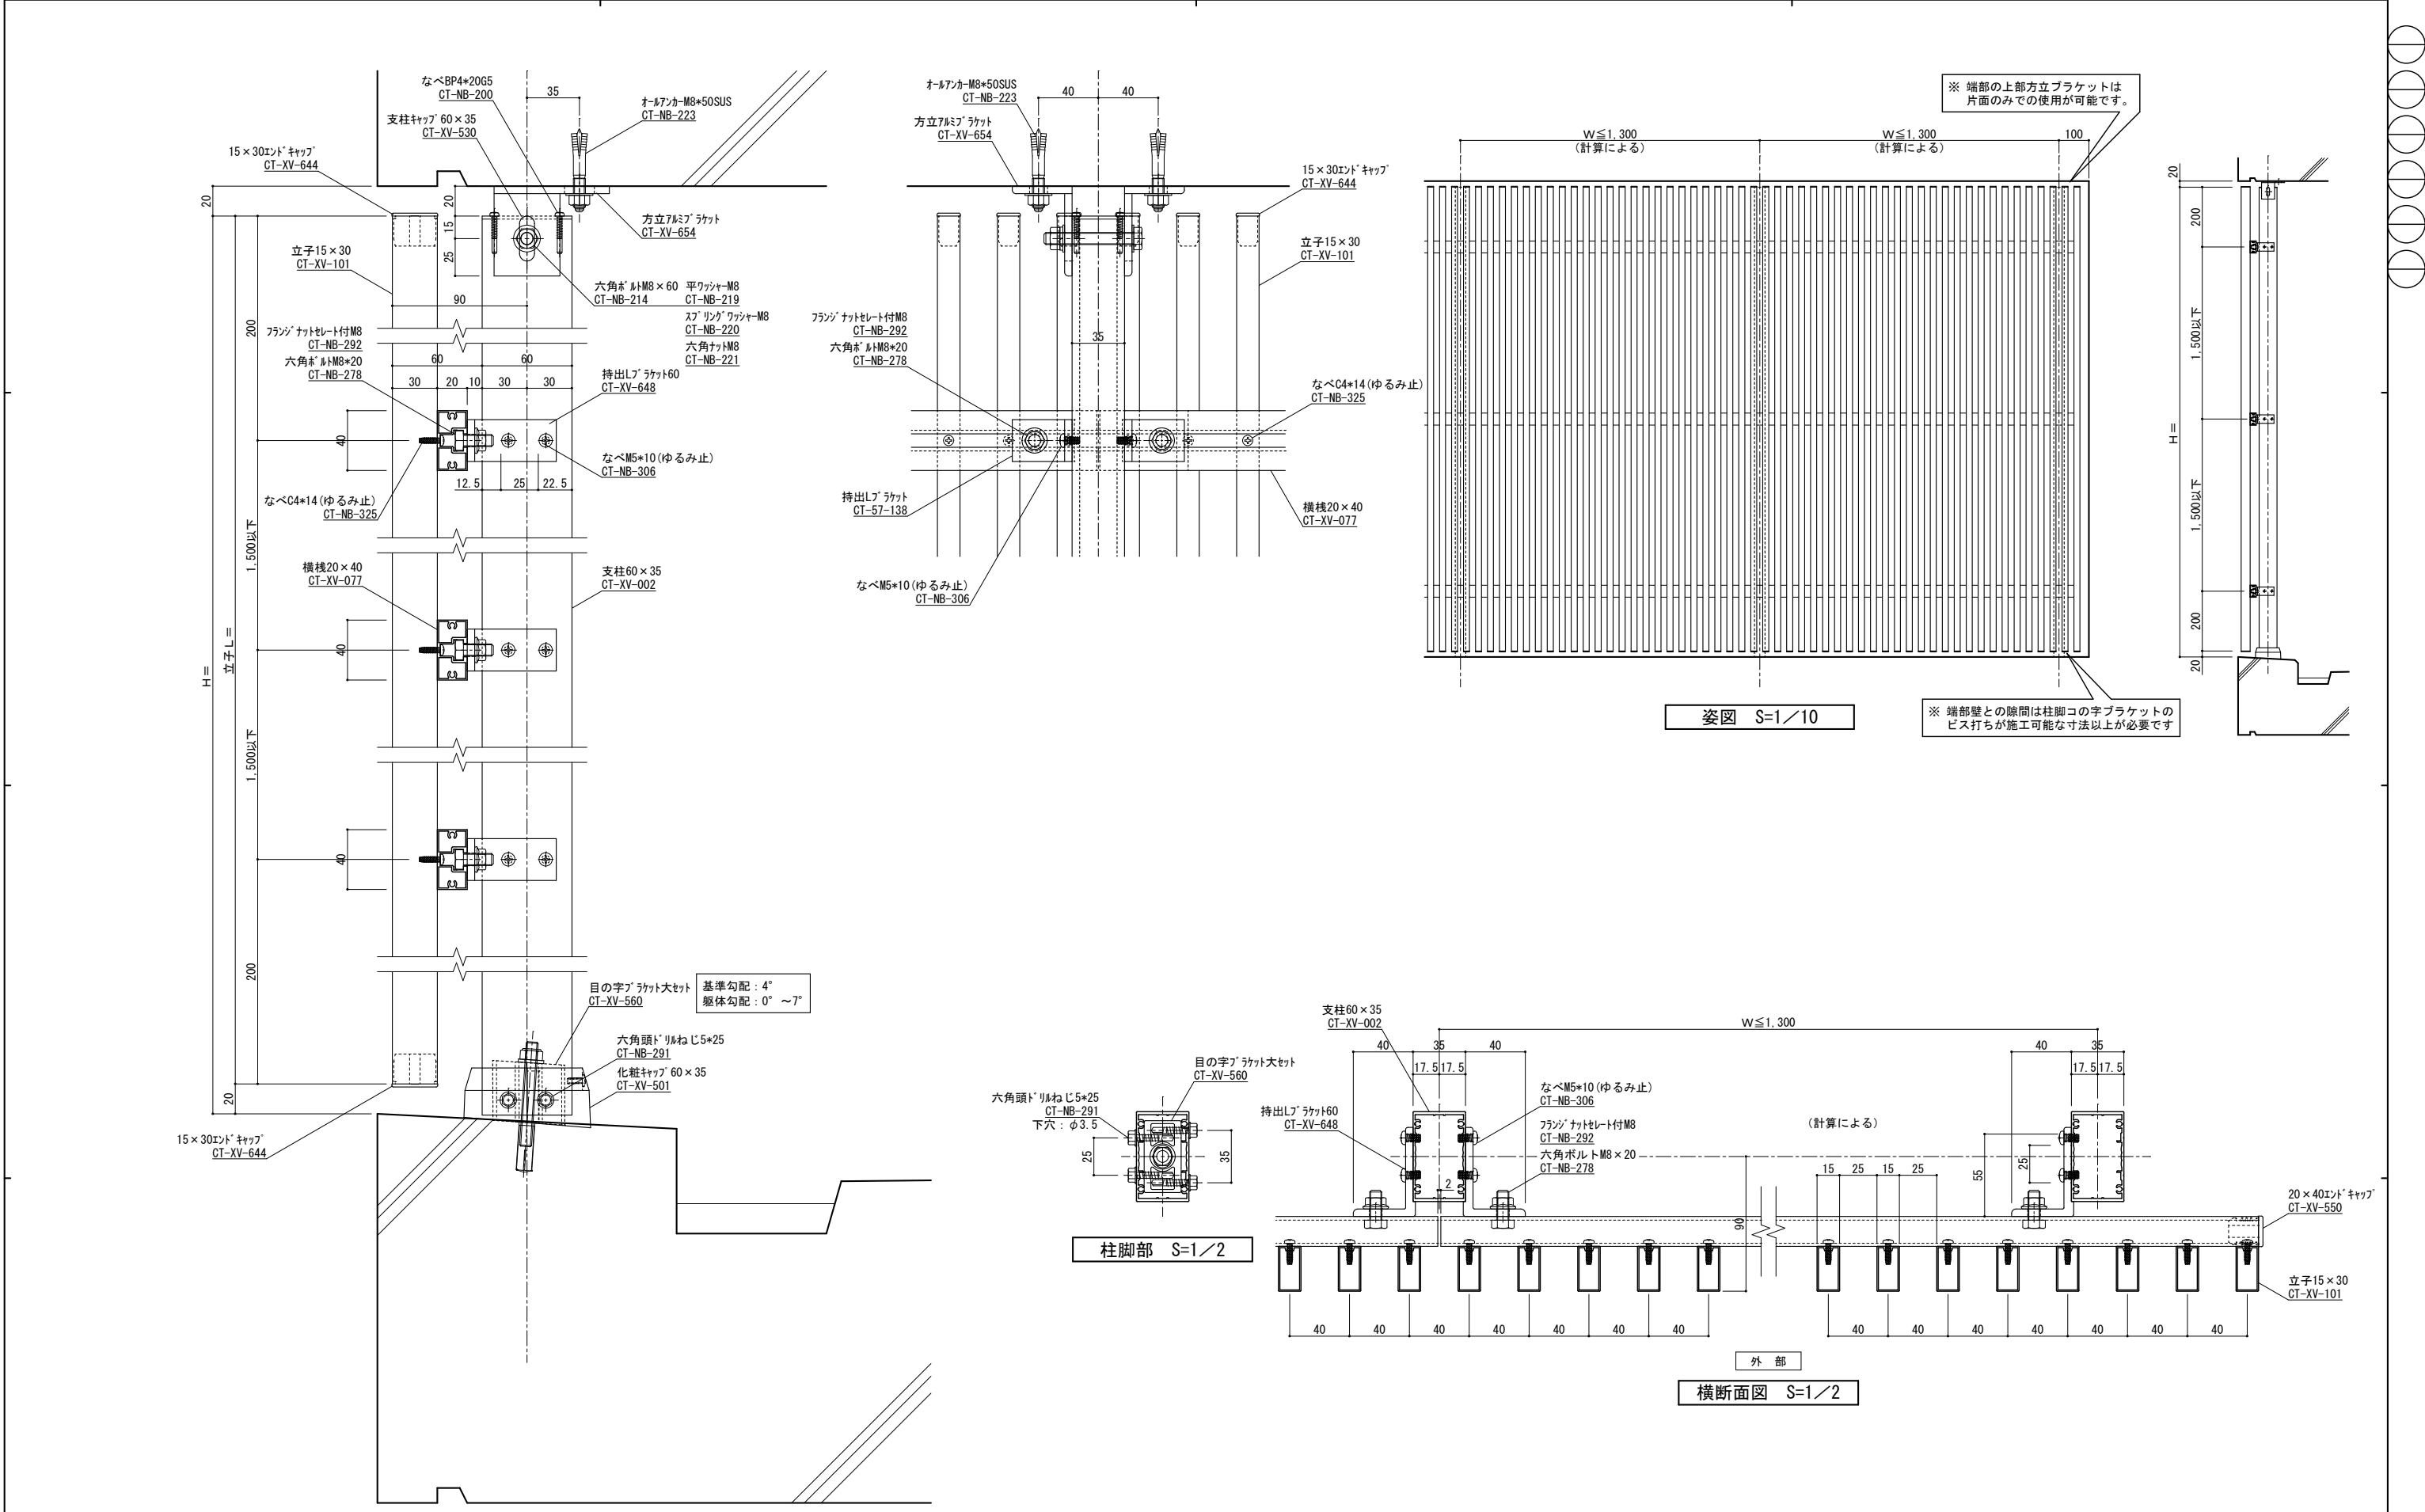


縦断面図 S=1/2										ねじ種類記号 A:1種タッピンねじ B:2種タッピンねじ BP:2種ガイド付きタッピンねじ C:3種タッピンねじ M:ミリ小ねじ Dr:ドリルねじ PW:平ワッシャー SW:スプリングワッシャー	
変更記号										日付										変更事項										担当										作図										検図										確認									
△	
△	
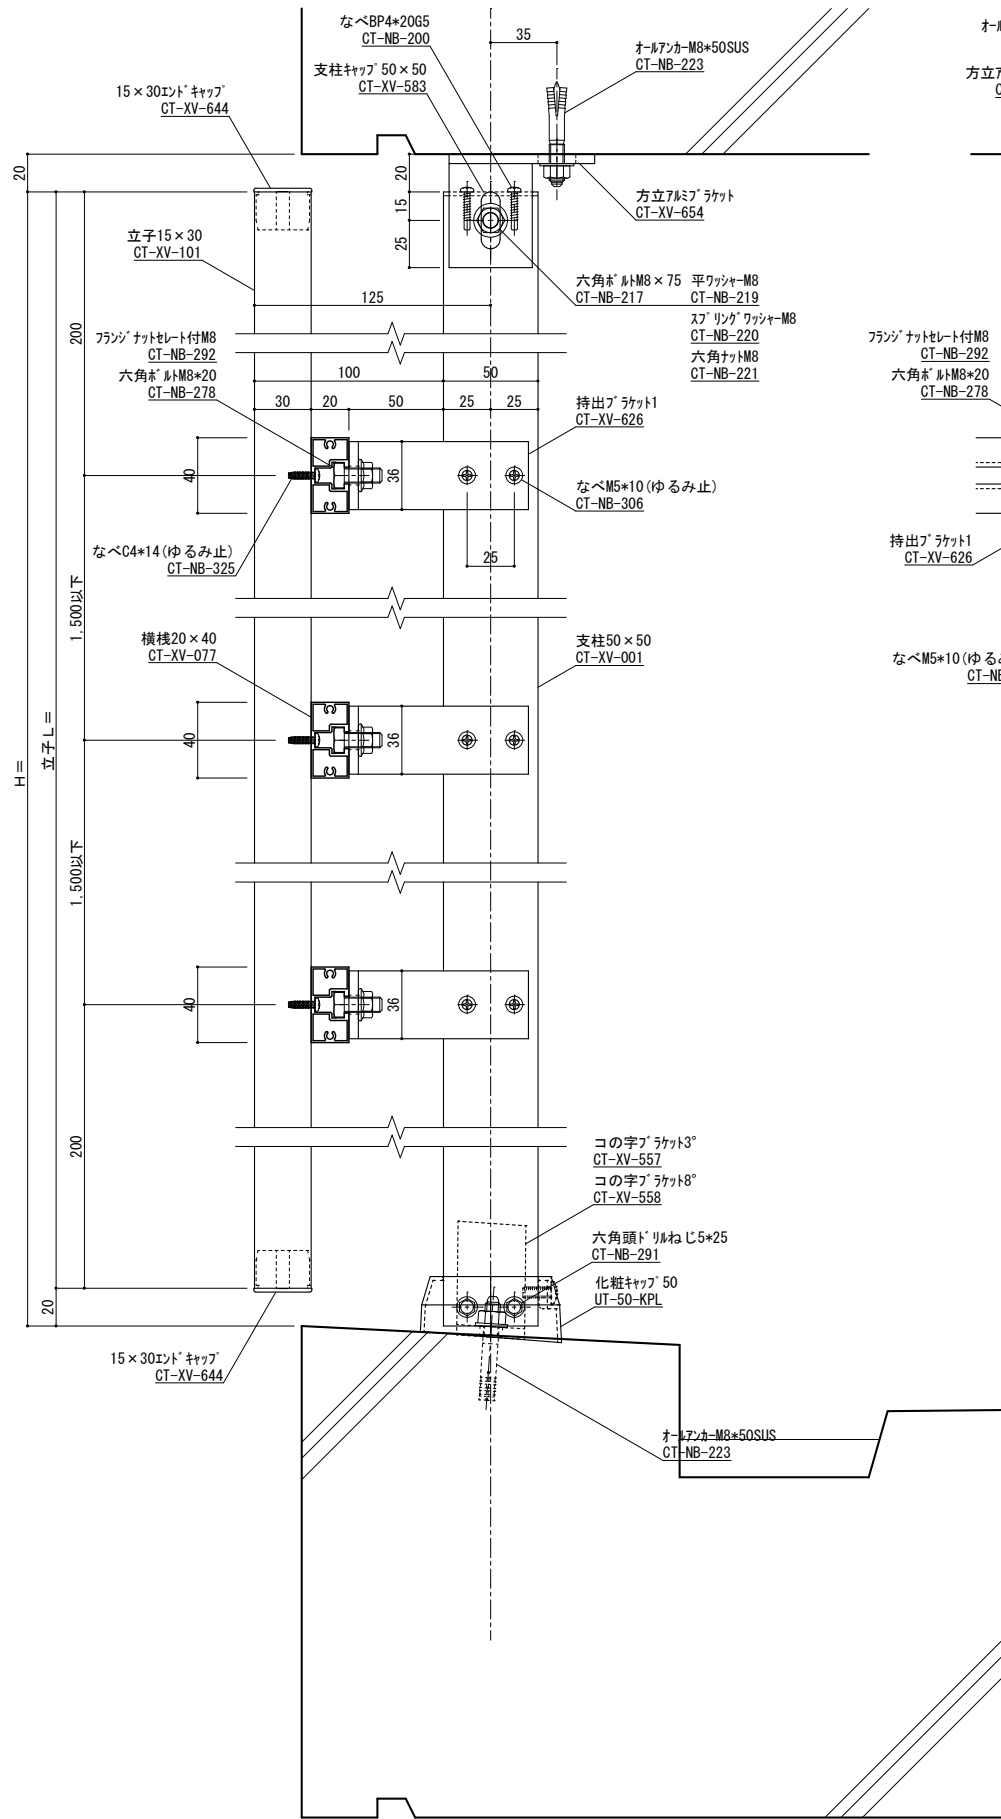


縦断面図 S=1/2

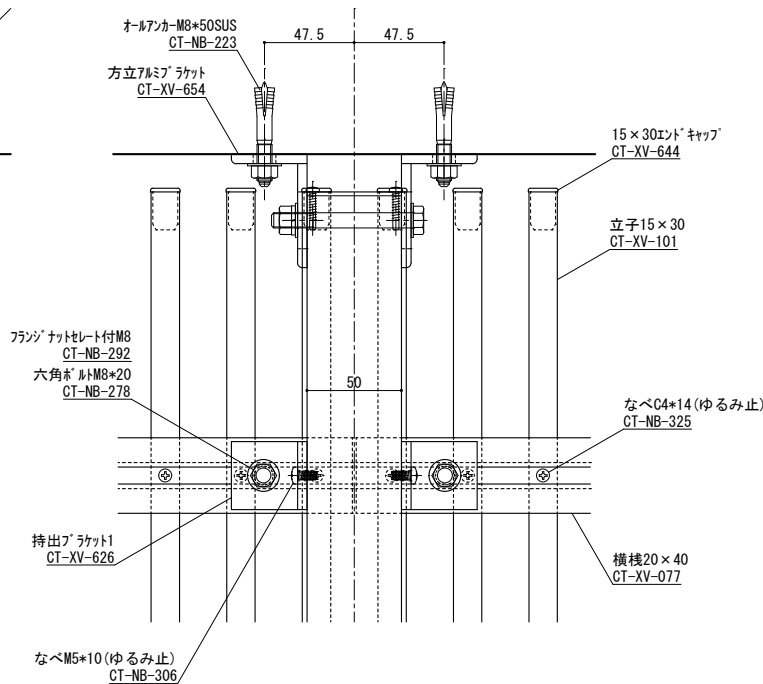

柱脚部 S=1/2

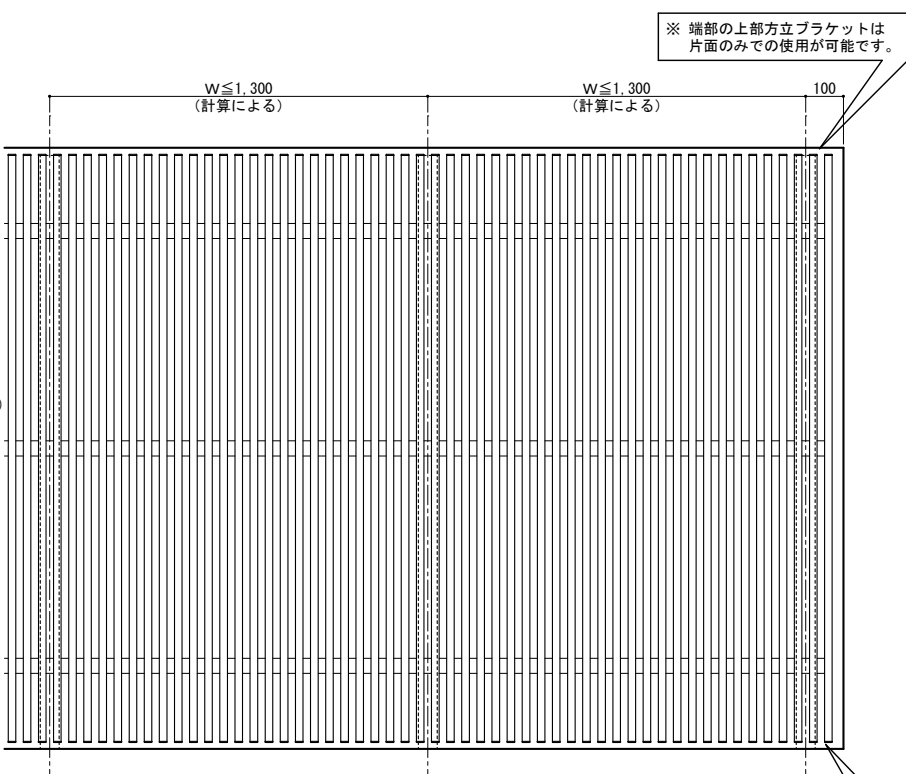


姿図 S=1/10

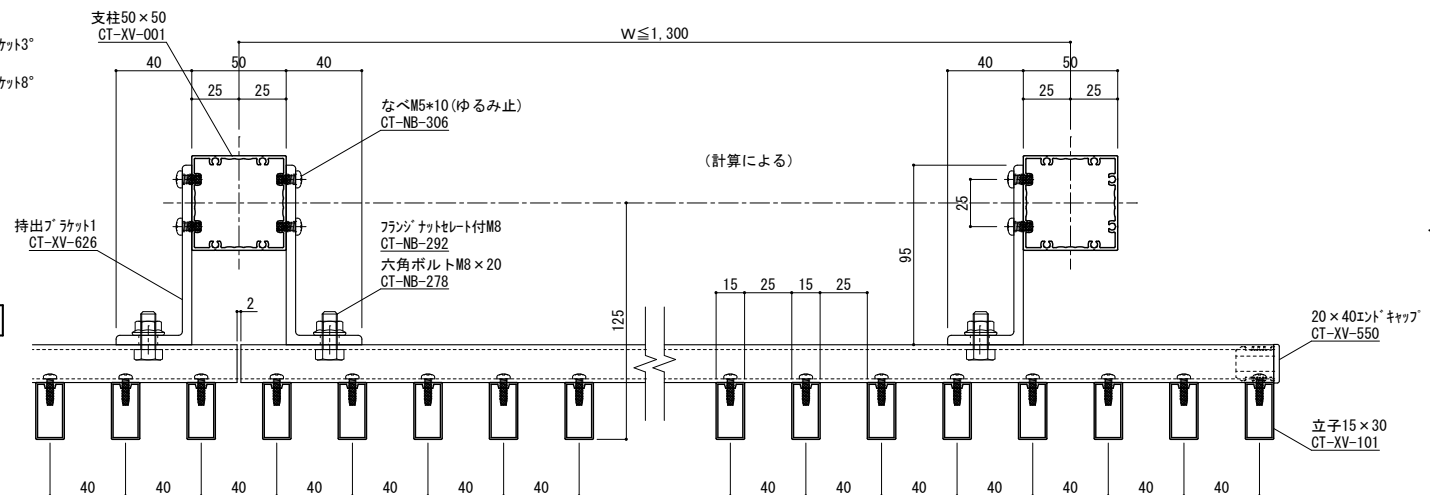


横断面図 S=1/2

変更記号	日付	変更事項	担当	作図	検図	確認	備考	表面処理：陽極酸化塗装複合皮膜 仕上色：アルマイトカラー（標準規格色）	笠木ジョイント 足元二本ボルト 足元コの字アンカー 足元埋め込み ベースアンカー	設計監理 施工	工事名 図面内容 侵入防止柵（千本格子持出125）参考納まり図	受領印 年月日	株式会社 担当 作図 検図 確認	縮尺 1/2 1/10	姿図第 管理番号 CAD管理番号	断面図第 納り図第 図番 枚
------	----	------	----	----	----	----	----	--	--	------------	---------------------------------------	------------	---------------------	-------------------	------------------------	-------------------------

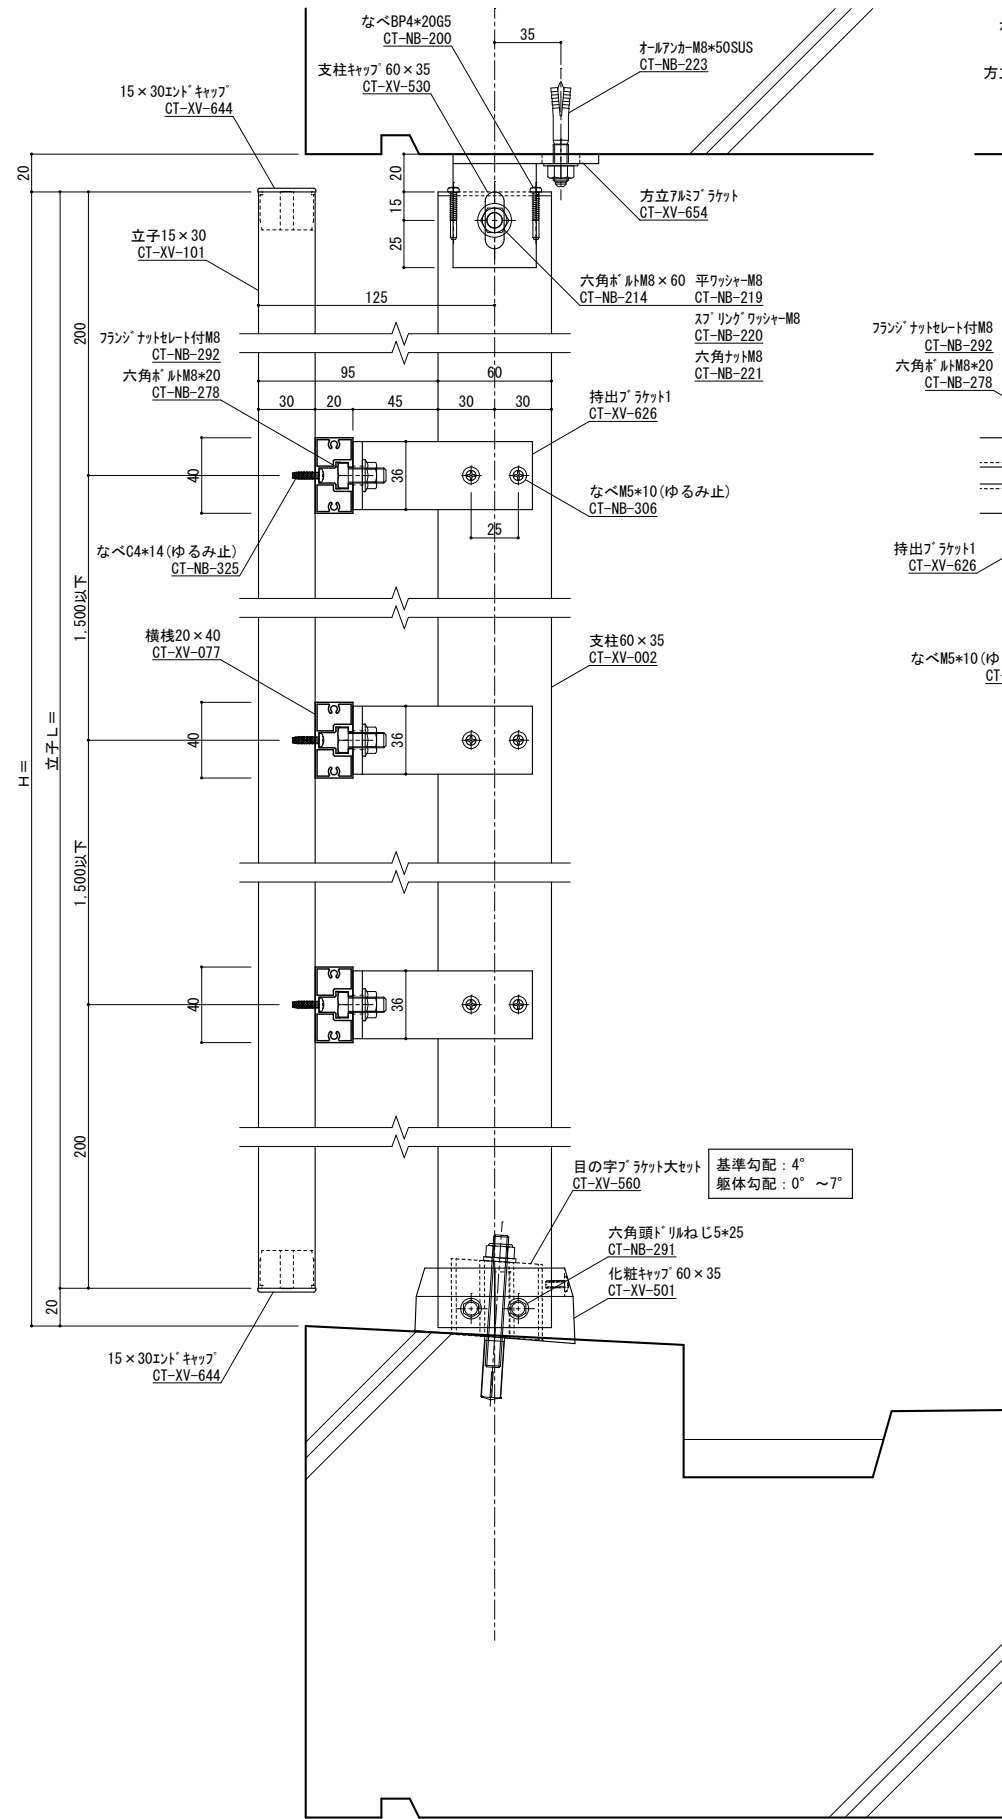


縦断面図 S=1/2

手摺埋め込み部と鉄筋が干渉しないよう鉄筋位置を下げる等躯体寸法、配筋位置を確認、設定してください。
鉄筋とアンカーが干渉する場合、鉄筋を切断する必要があります。予めご了承ください。

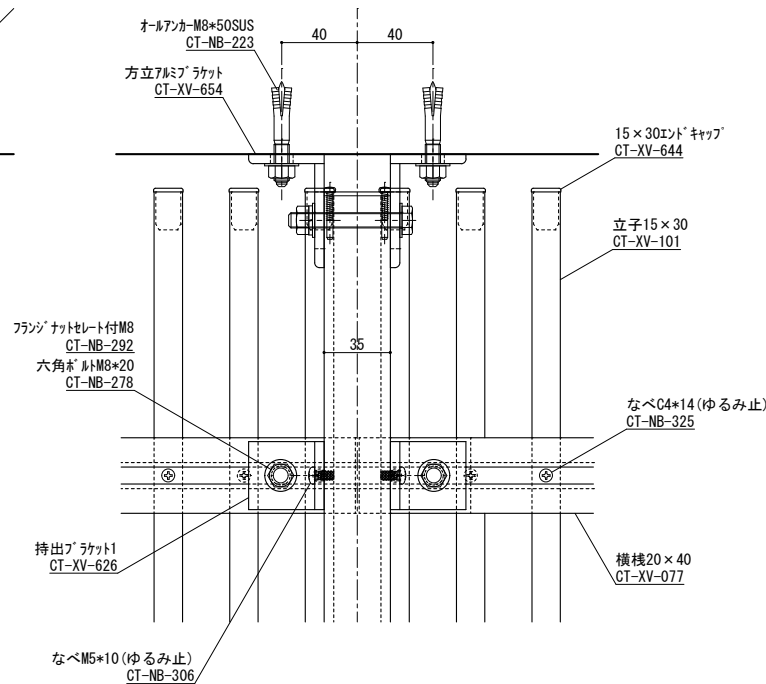


柱脚部 S=1/2

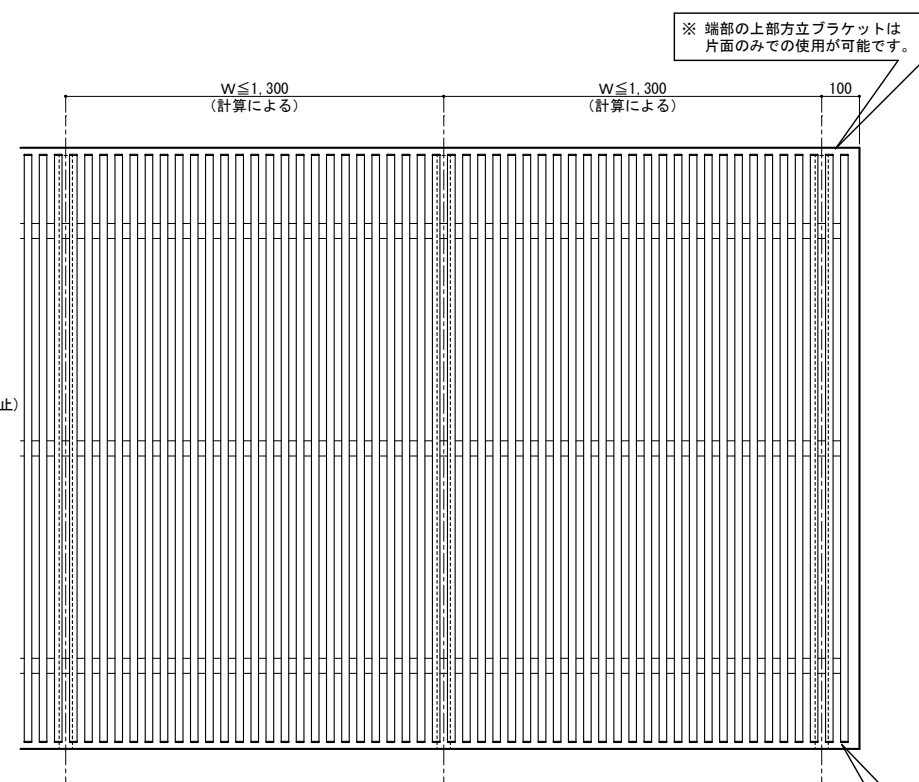

姿図 S=1/10

※ 端部壁との隙間は柱脚コの字ブラケットのビス打ちが施工可能な寸法以上が必要です

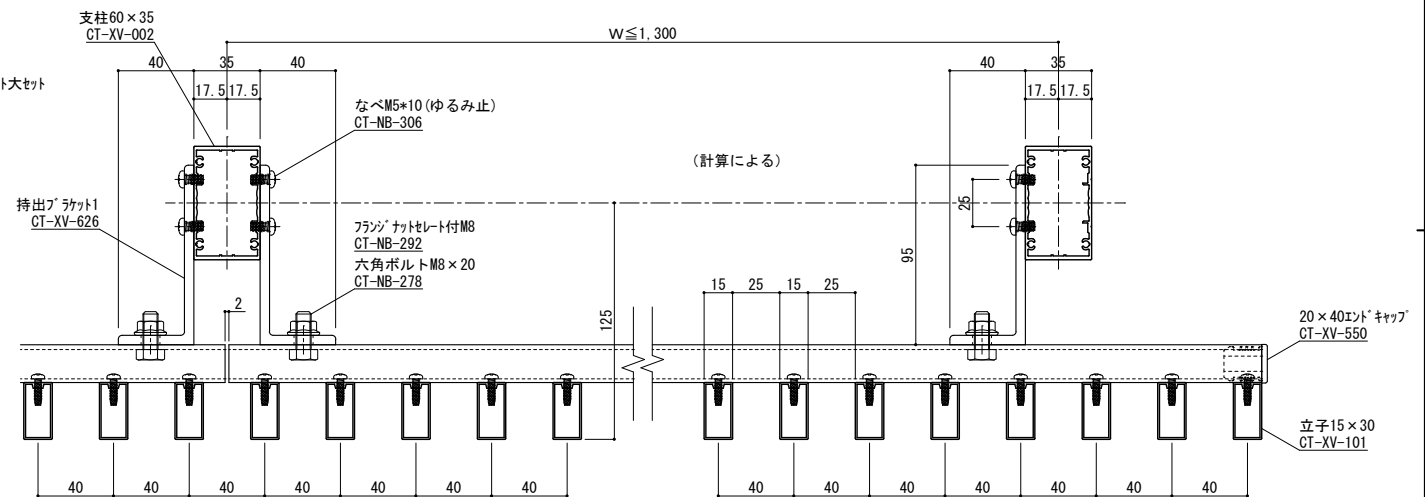

横断面図 S=1/2

変更記号	日付	変更事項	担当	作図	検図	確認
△						
△						
△						
△						
△						

表面処理：陽極酸化塗装複合皮膜
仕上色：アルマイトカラー（標準規格色）

笠木ジョイント
足元二本ボルト
足元コの字アンカー
足元埋め込み
ベースアンカー

設計監理
施工

工事名
図面内容
侵入防止柵（千本格子持出125）参考納まり図

受領印
年月日


株式会社
担当 作図 検図 確認

縮尺
1/2
1/10

姿図第	断面図第	納り図第	図番
号図参照	号図参照	号図参照	枚
管理番号			
CAD管理番号			

ねじ種類記号
A:1種タッピンねじ B:2種タッピンねじ BP:2種ガイド付きタッピンねじ C:3種タッピンねじ
M:ミリ小ねじ Dr:ドリルねじ PW:平ワッシャー SW:スプリングワッシャー

A

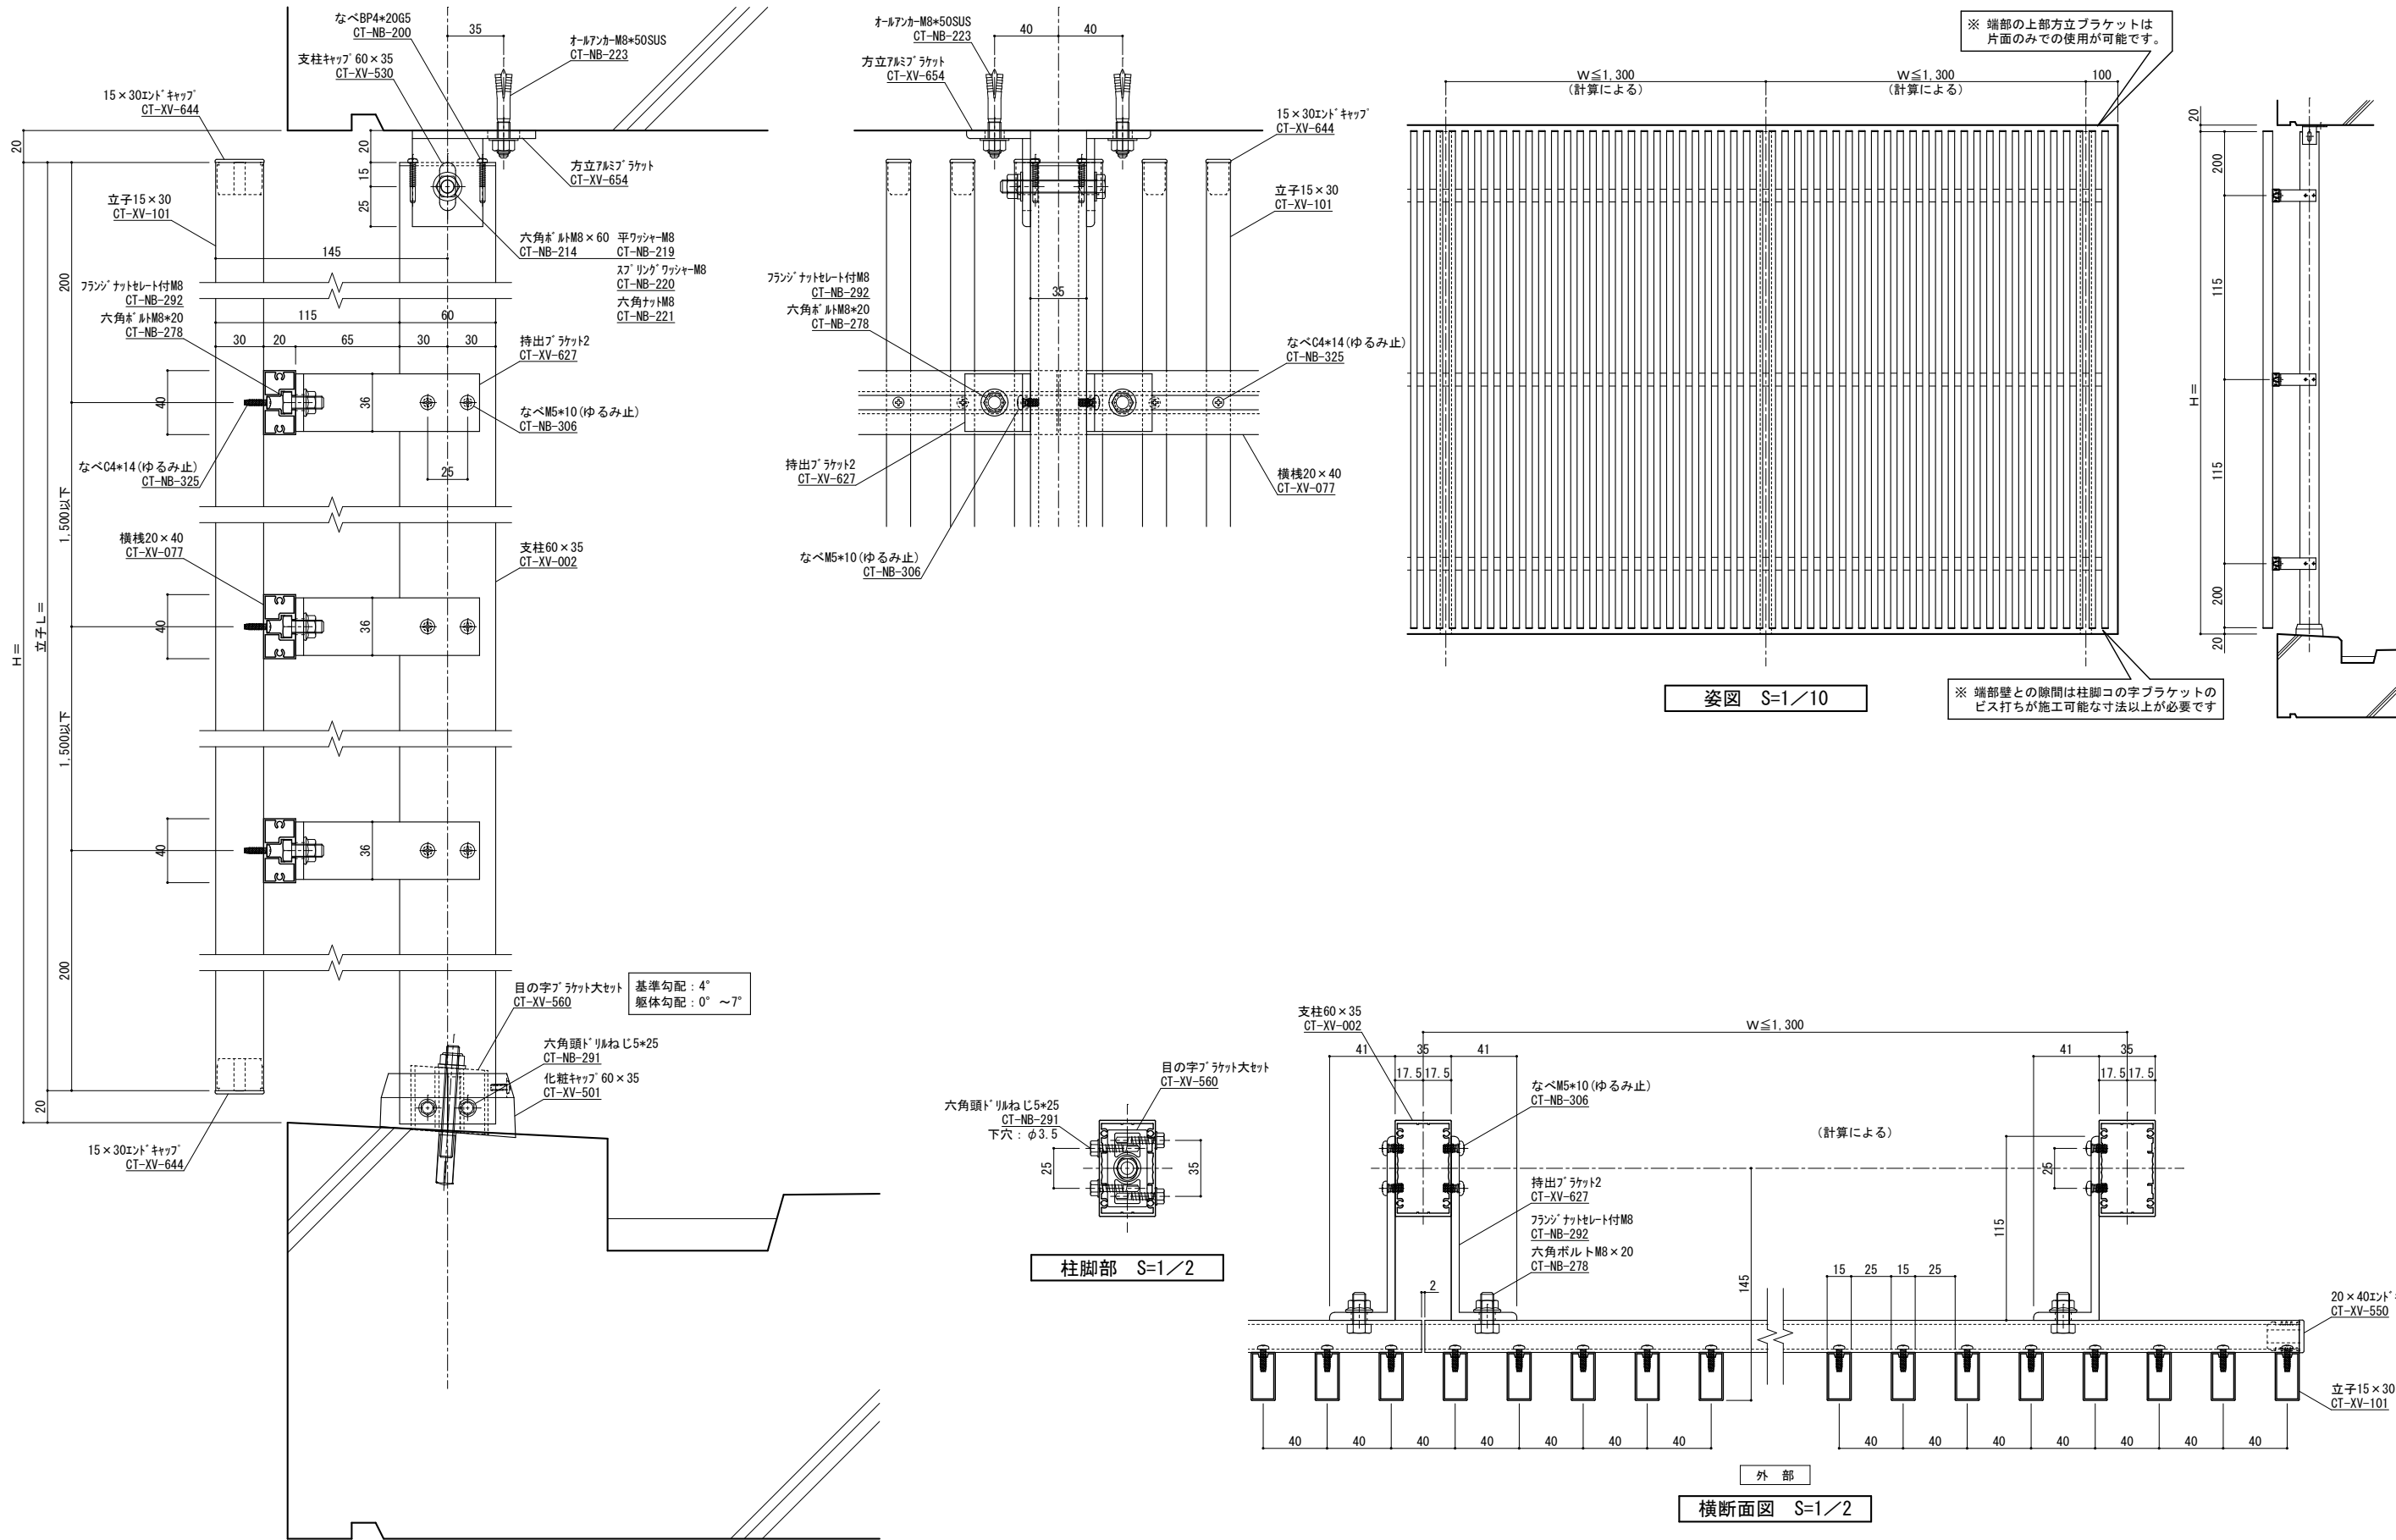

変更記号	日付	変更事項	担当	作図	検図	確認
△						
△						
△						
△						
△						

備	表面処理: 陽極酸化塗装複合皮膜
	仕上色: アルマイトカラー (標準規格色)
考	

▽	笠木ジョイント
◇	足元二本ボルト
△	足元コの字アンカー
⊕	足元埋め込み
△	ベースアンカー


設計監理	殿	工事名
施工		図面内容
	殿	侵入防止柵 (千本格子持出145) 参考納まり図

受領印	年 月 日
-----	-------

株式会社	縮尺	1/2
担当 作図 検図 確認	1/10	

図番	断面図	納り図	図番
号図参照	号図参照	号図参照	号図参照
管理番号			
CAD管理番号			

ねじ種類記号
A:1種タッピンねじ B:2種タッピンねじ BP:2種ガイド付きタッピンねじ C:3種タッピンねじ
M:ミドリ小ねじ Dr:ドリルねじ PW:平ワッシャー SW:スプリングワッシャー

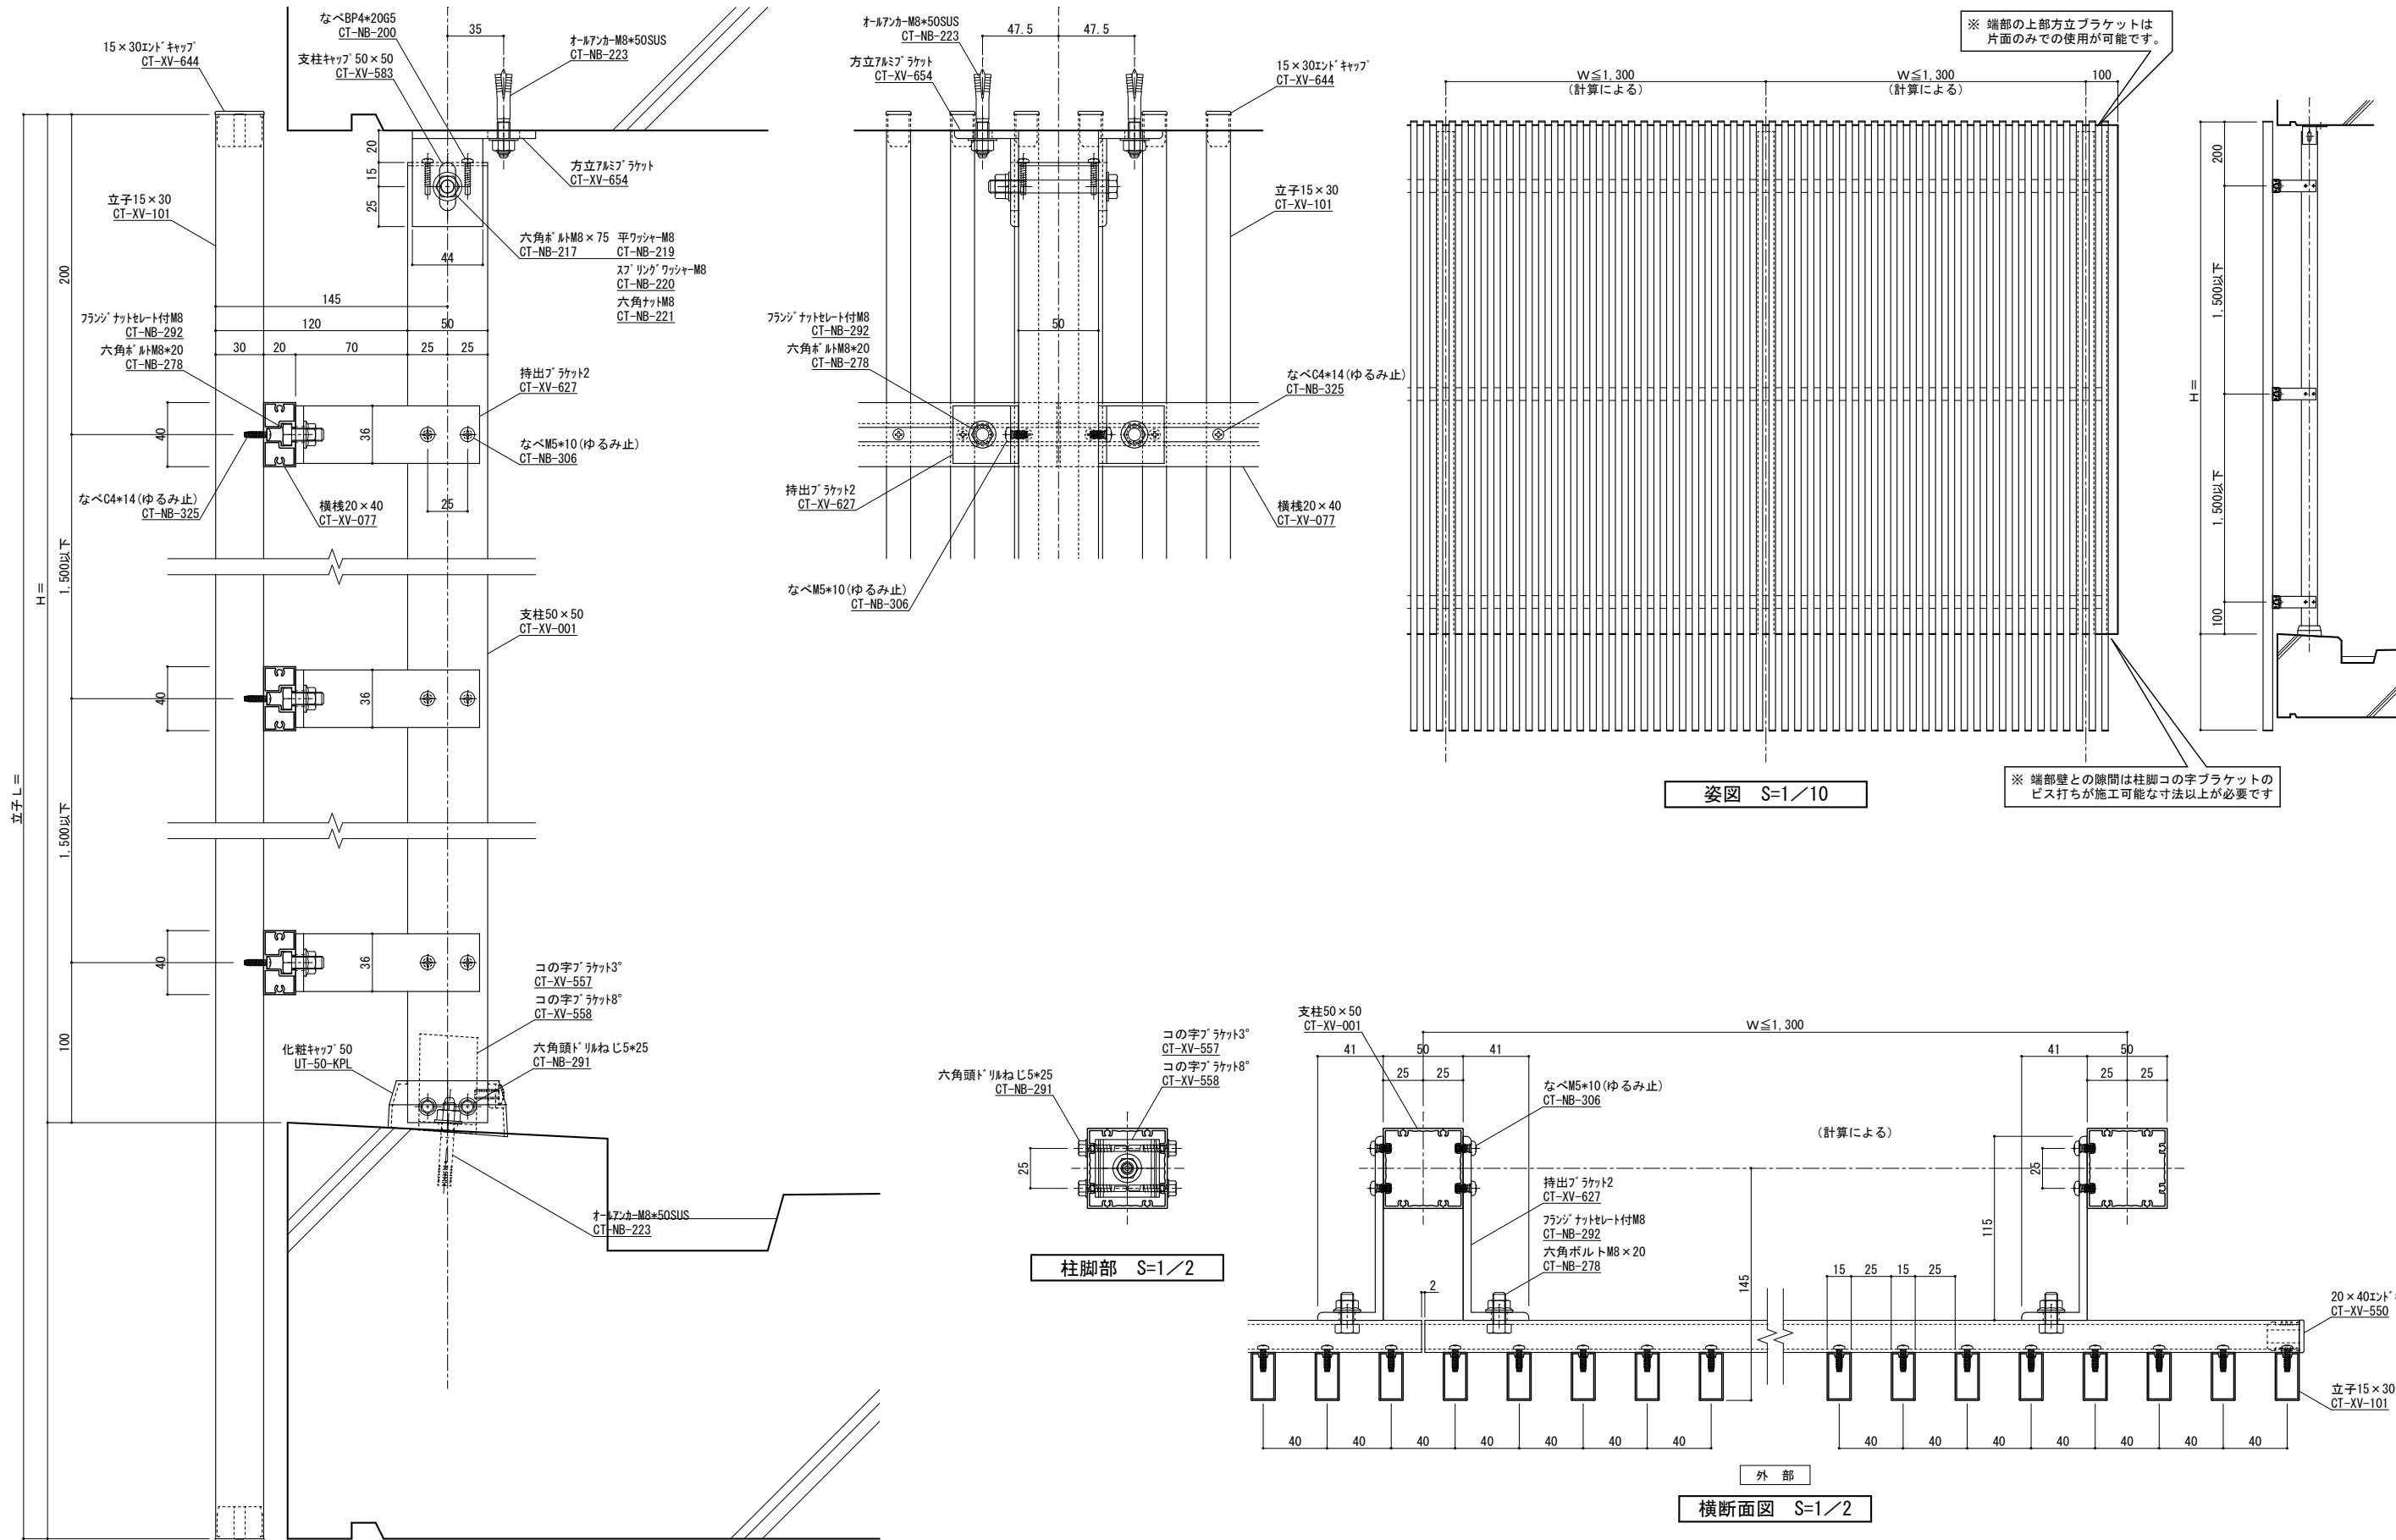

変更記号	日付	変更事項	担当	作図	検図	確認
△						
△						
△						
△						
△						

備	表面処理：陽極酸化塗装複合皮膜
	仕上色：アルマイトカラー（標準規格色）
考	

▽	笠木ジョイント
◇	足元二本ボルト
△	足元コの字アンカー
埋	足元埋め込み
△	ベースアンカー


設計監理	殿	工事名
施工		図面内容 侵入防止柵（千本格子持出145躯体隠し）参考納まり図



受領印	年月日
-----	-----

株式会社	縮尺	1/2
担当 作図 検図 確認	1/10	


図番	断面図第	納り図第	図番
管理番号			
CAD管理番号			

ねじ種類記号
A:1種タッピンねじ B:2種タッピンねじ BP:2種ガイド付きタッピンねじ C:3種タッピンねじ
M:ミリ小ねじ Dr:ドリルねじ PW:平ワッシャー SW:スプリングワッシャー

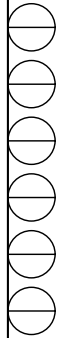A 1

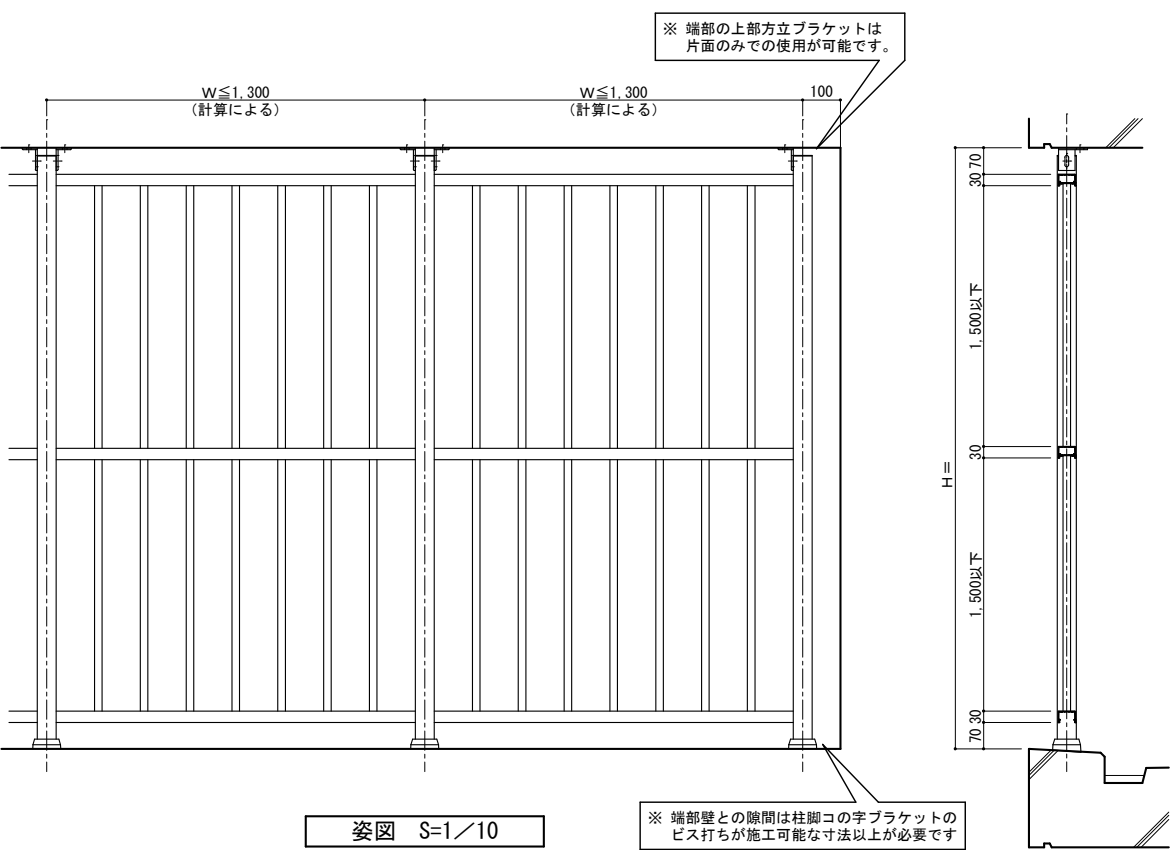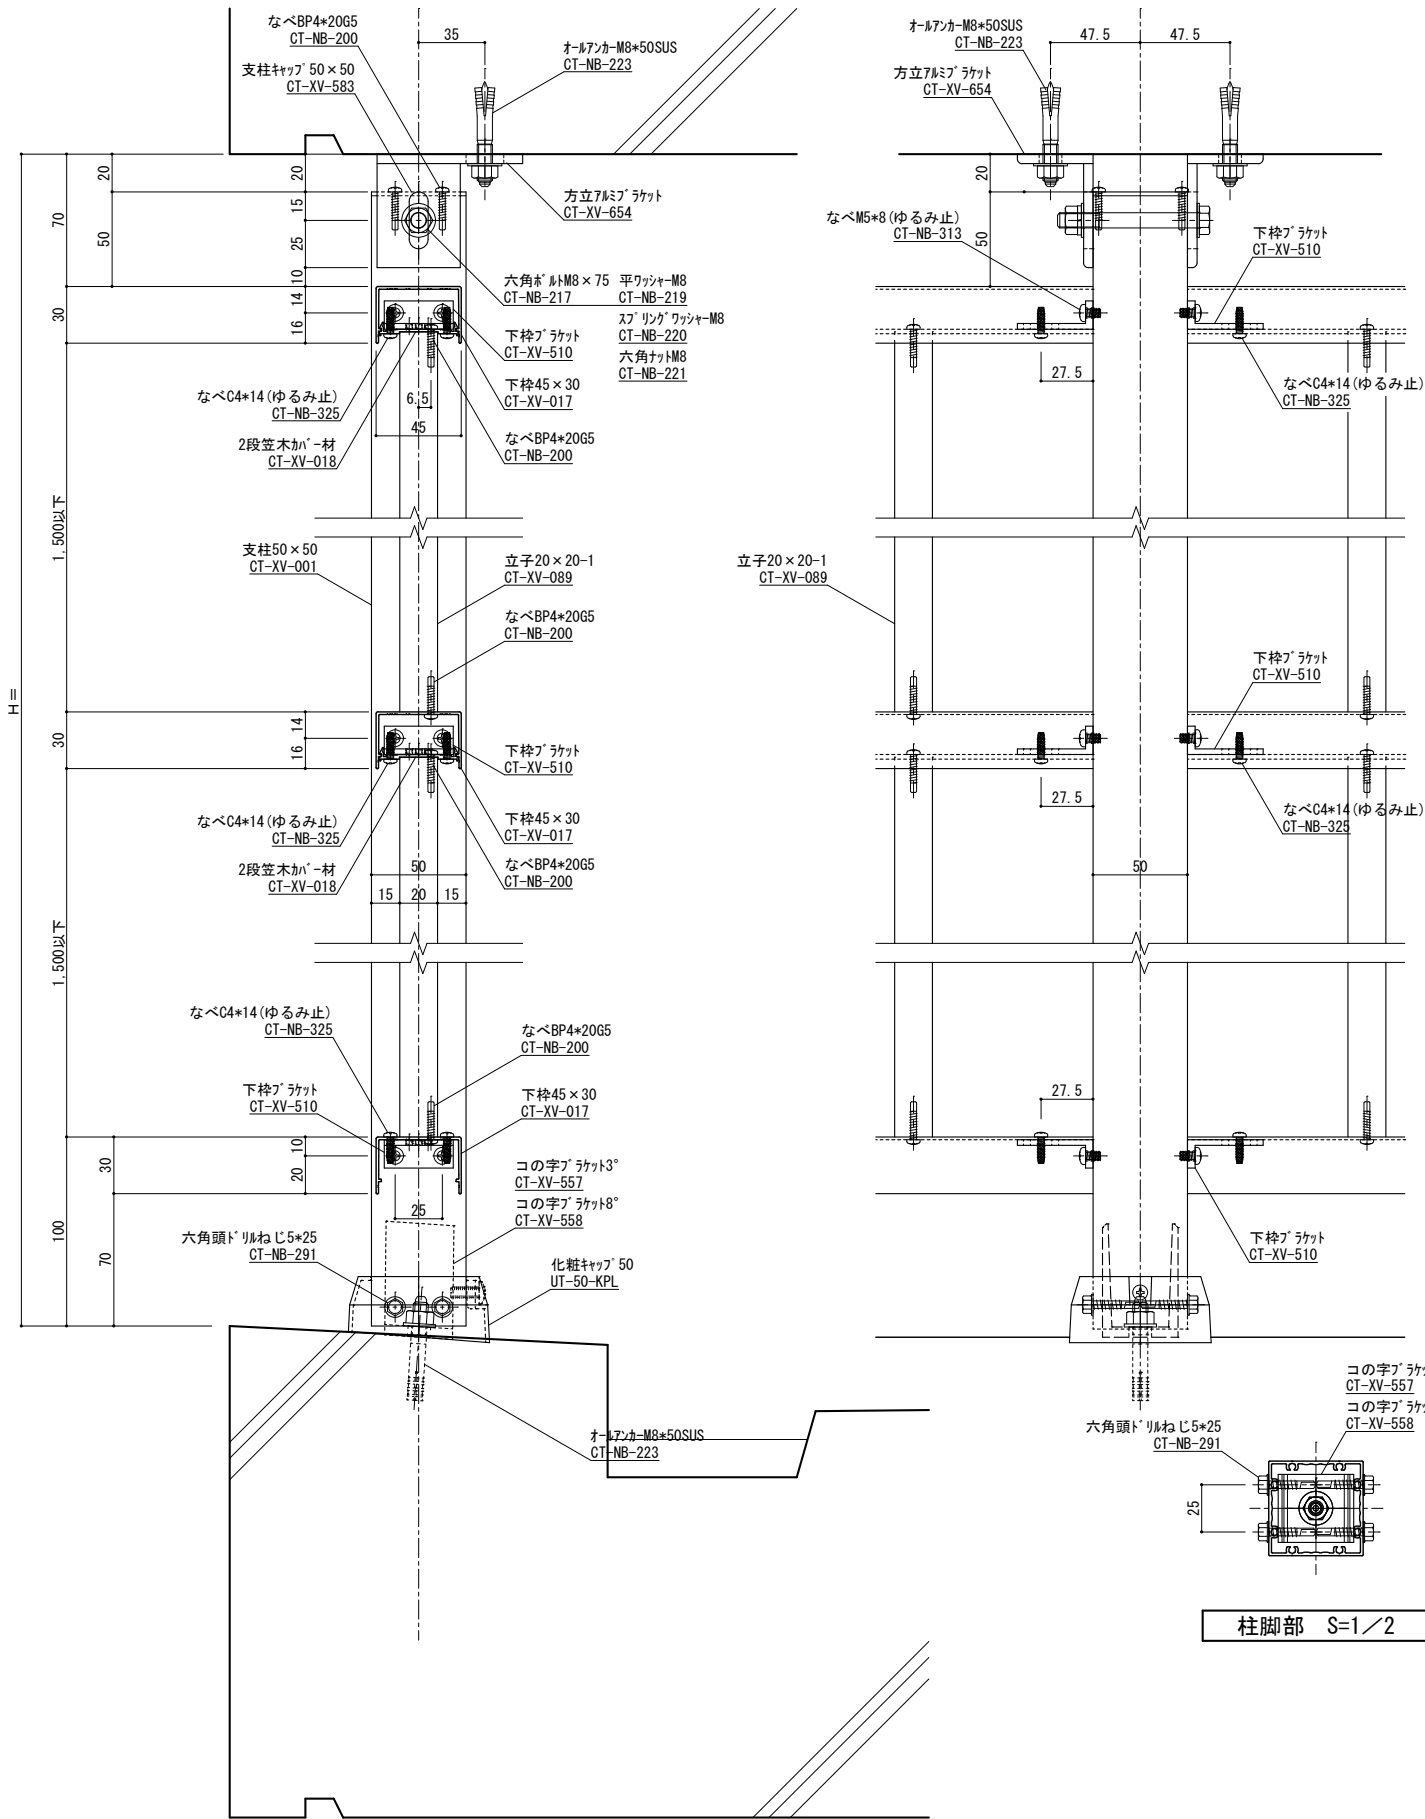

姿図 S=1/10

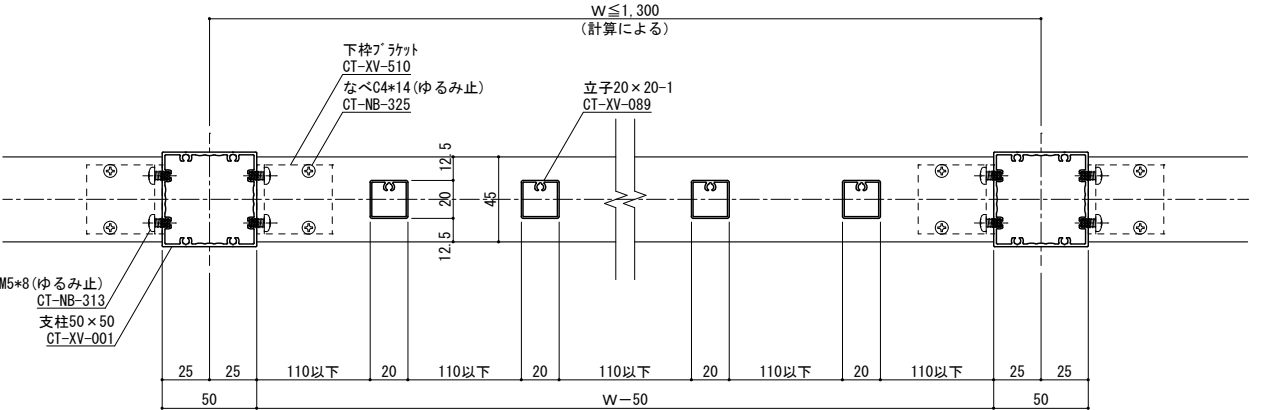


横断面図 S=1/2

縦断面図 S=1/2


手摺埋め込み部と鉄筋が干渉しないよう鉄筋位置を下げる等躯体寸法、配筋位置を確認、設定してください。
鉄筋とアンカーが干渉する場合、鉄筋を切断する必要があります。予めご了承ください。

変更記号		日付	変 更 事 項		担 当	作 図	検 図	確 認	備考	表面処理：陽極酸化塗装複合皮膜		▽	笠木ジョイント		設計監理	殿	工事名	受領印	株式会社 	縮 尺				姿 図 第	断面図第	納り図第	図 番	
△	△									△	足元二本ボルト	◇	
△	△										仕上色：アルマイトカラー（標準規格色）	△	足元コの字アンカー	施 工	殿	図面内容	侵入防止柵（立子、中柵あり）参考納まり図	年 月 日	担当	作 図	検 図	確 認	1/2	管理番号	CAD管理番号	

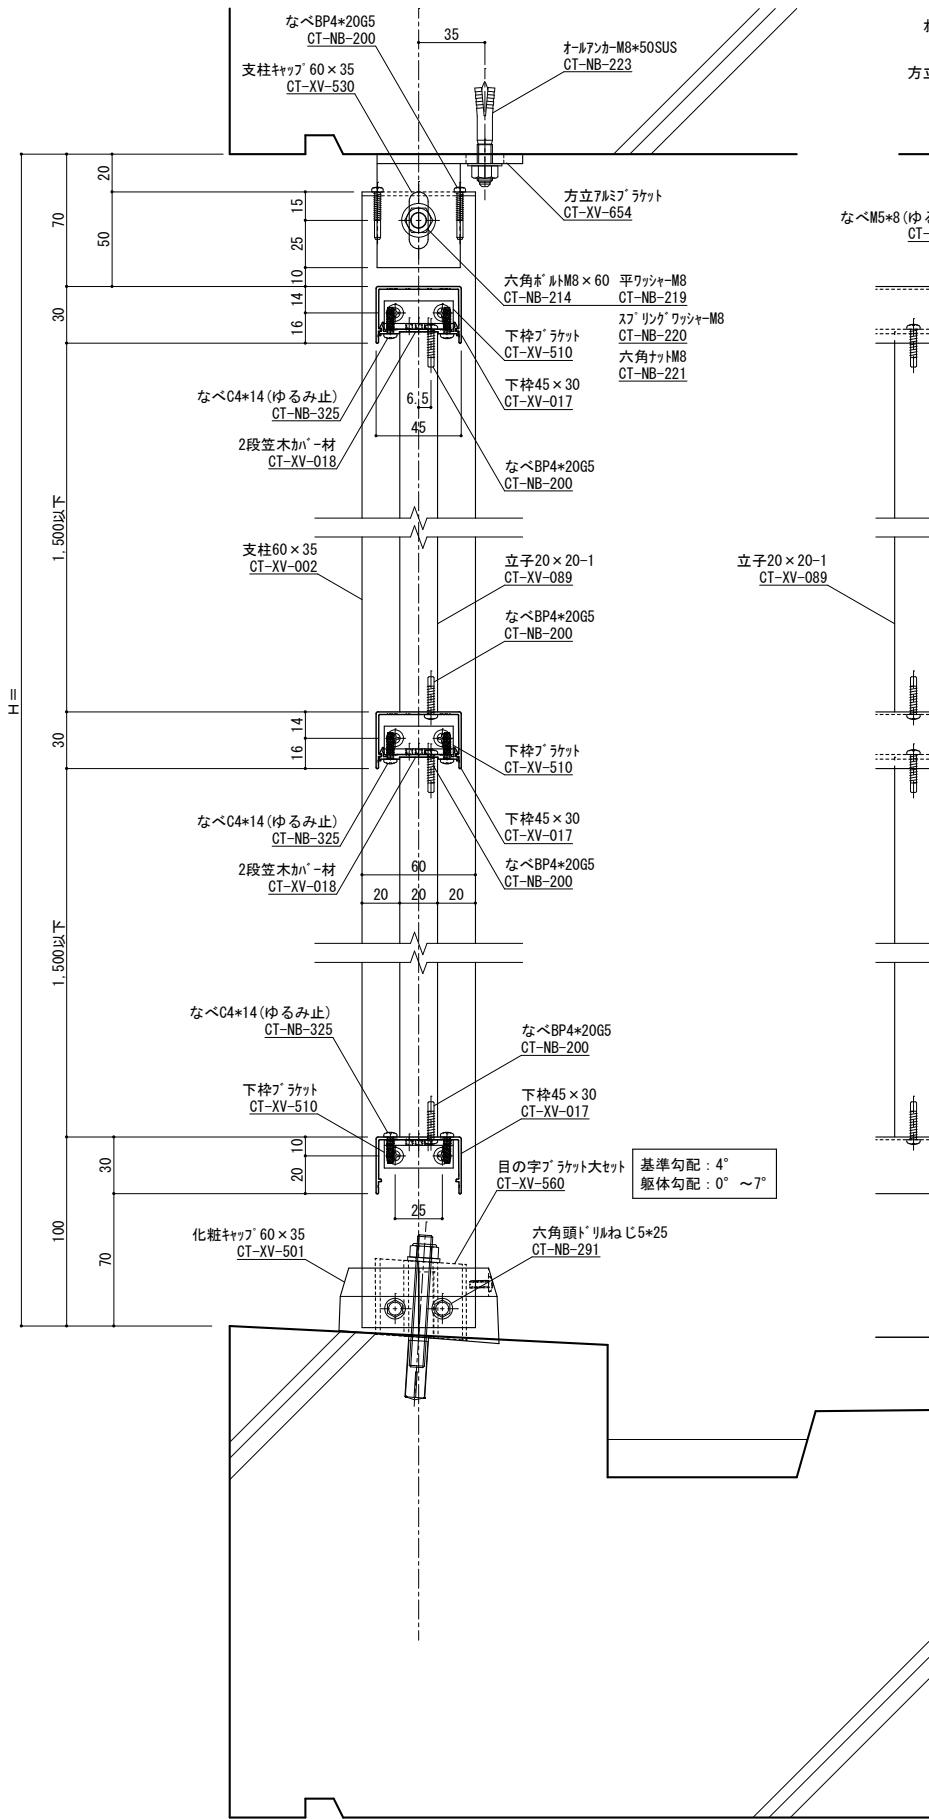


縦断面図 S=1/2


手摺埋め込み部と鉄筋が干渉しないよう鉄筋位置を下げる等躯体寸法、配筋位置を確認、設定してください。
鉄筋とアンカーが干渉する場合、鉄筋を切断する必要があります。予めご了承ください。

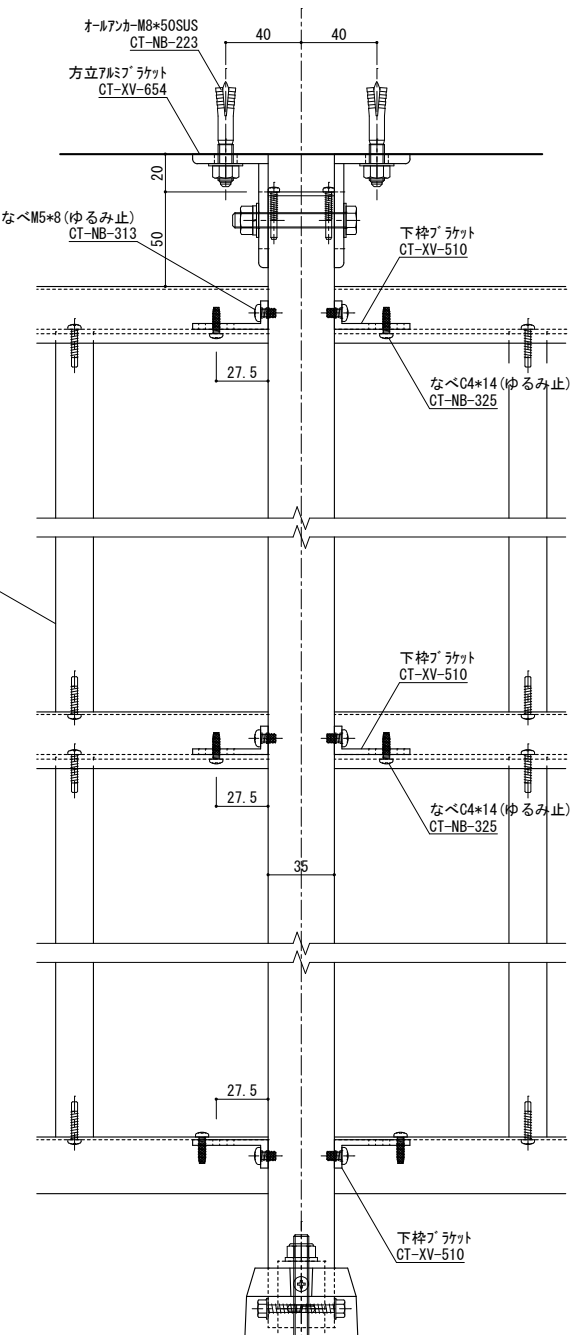

柱脚部 S=1/2

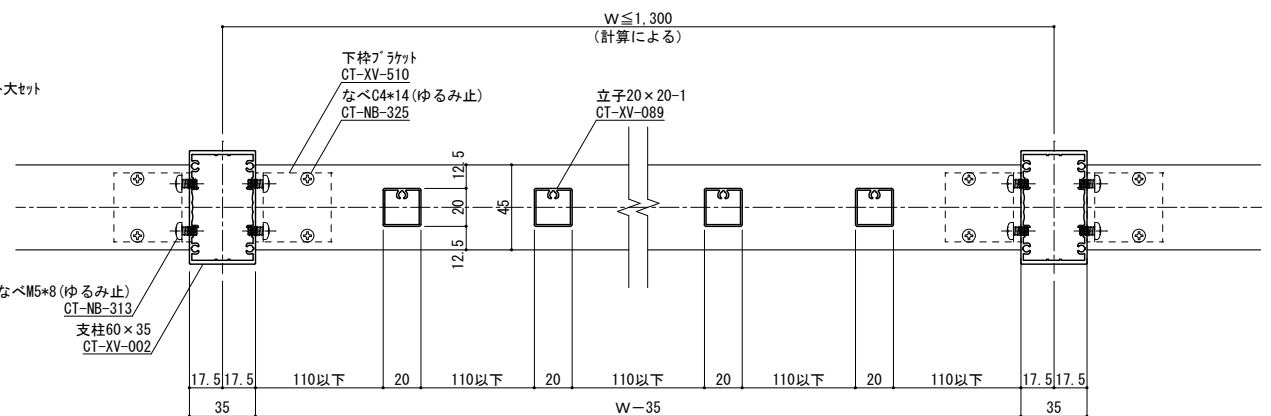

横断面図 S=1/2



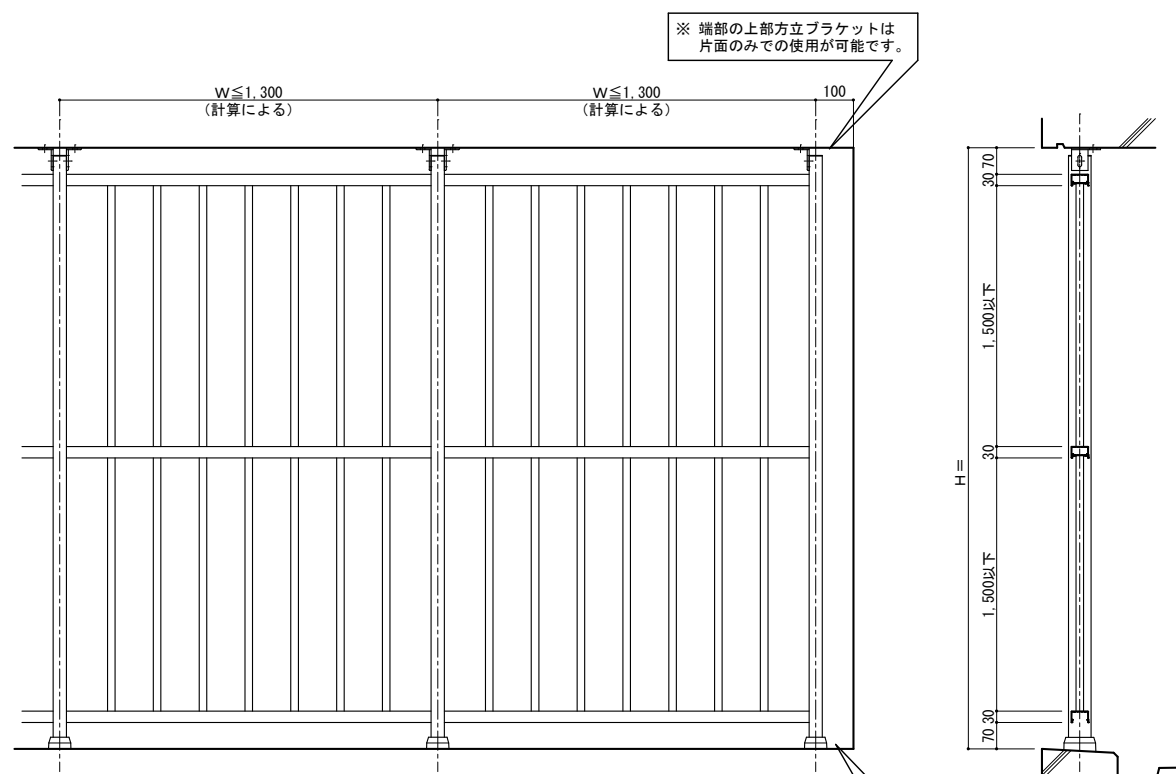


姿図 S=1/10

※ 端部壁との隙間は柱脚コの字ブラケットのビス打ちが施工可能な寸法以上が必要です

※ 端部の上部方立ブラケットは片面のみでの使用が可能です。


変更記号	日付	変 更 事 項	担 当	作 図	検 図	確 認	備考	表面処理：陽極酸化塗装複合皮膜		笠木ジョイント	設計監理	殿	工 事 名	受 領 印	株式会社 	縮 尺	姿 図 第	断面図第	納り図第	図 番		
						仕上色：アルマイトカラー（標準規格色）			足元二本ボルト													
									足元コの字アンカー	施 工	図面内容	殿	侵入防止柵（立子、中柵あり）参考納まり図	年 月 日	担当 作 図	検 図	確 認	1/2	管理番号	1/10	CAD管理番号	枚
									足元埋め込み													
									ベースアンカー													
																						

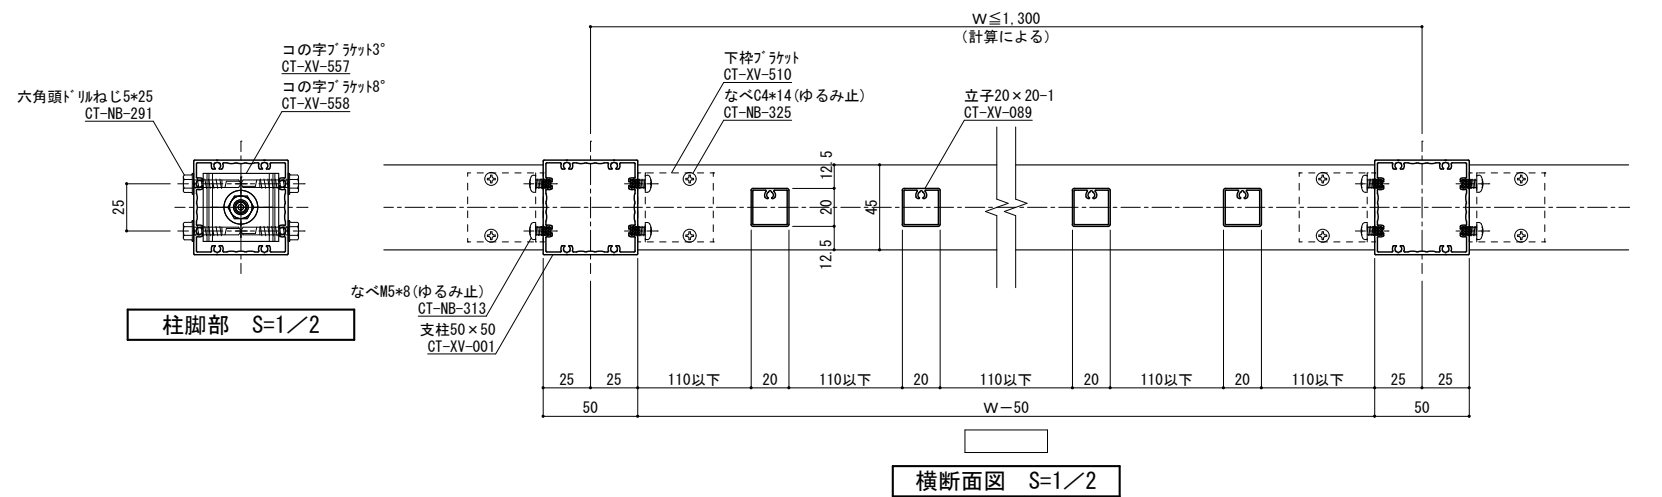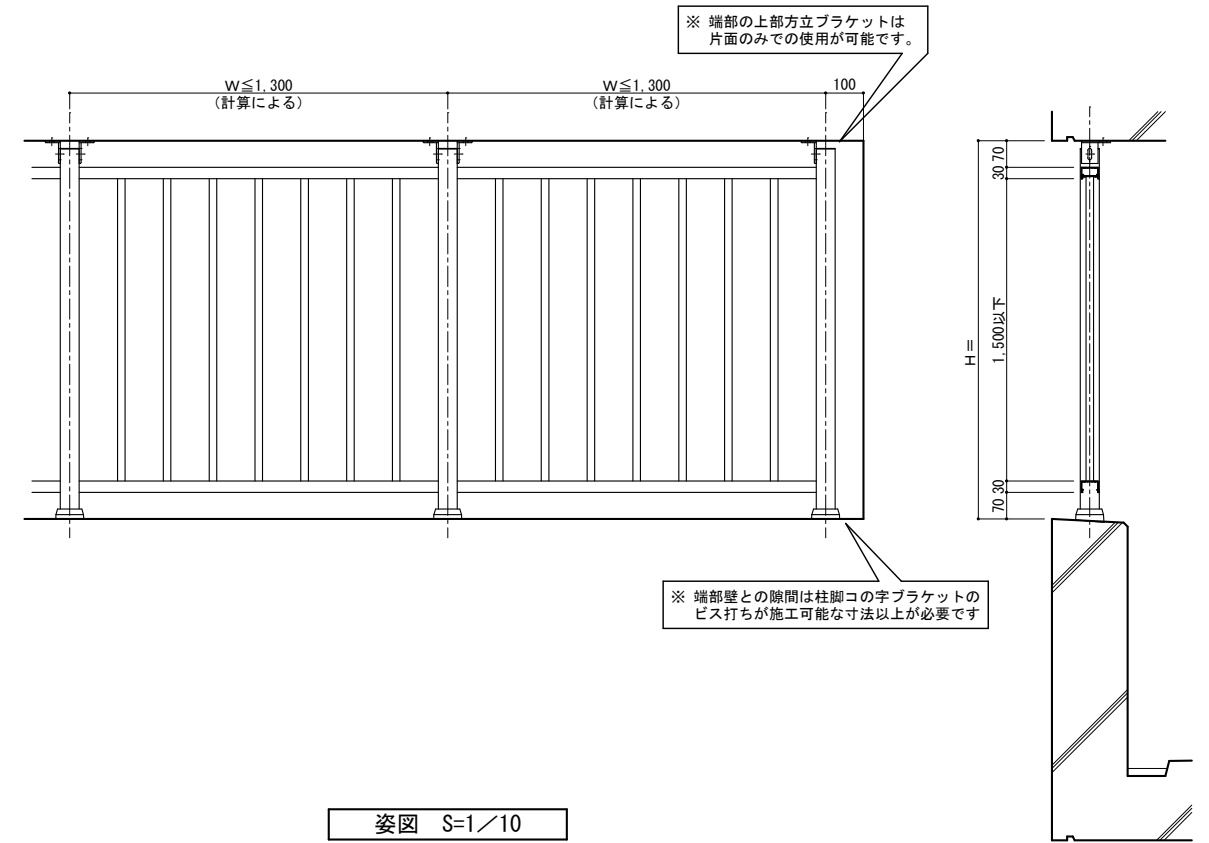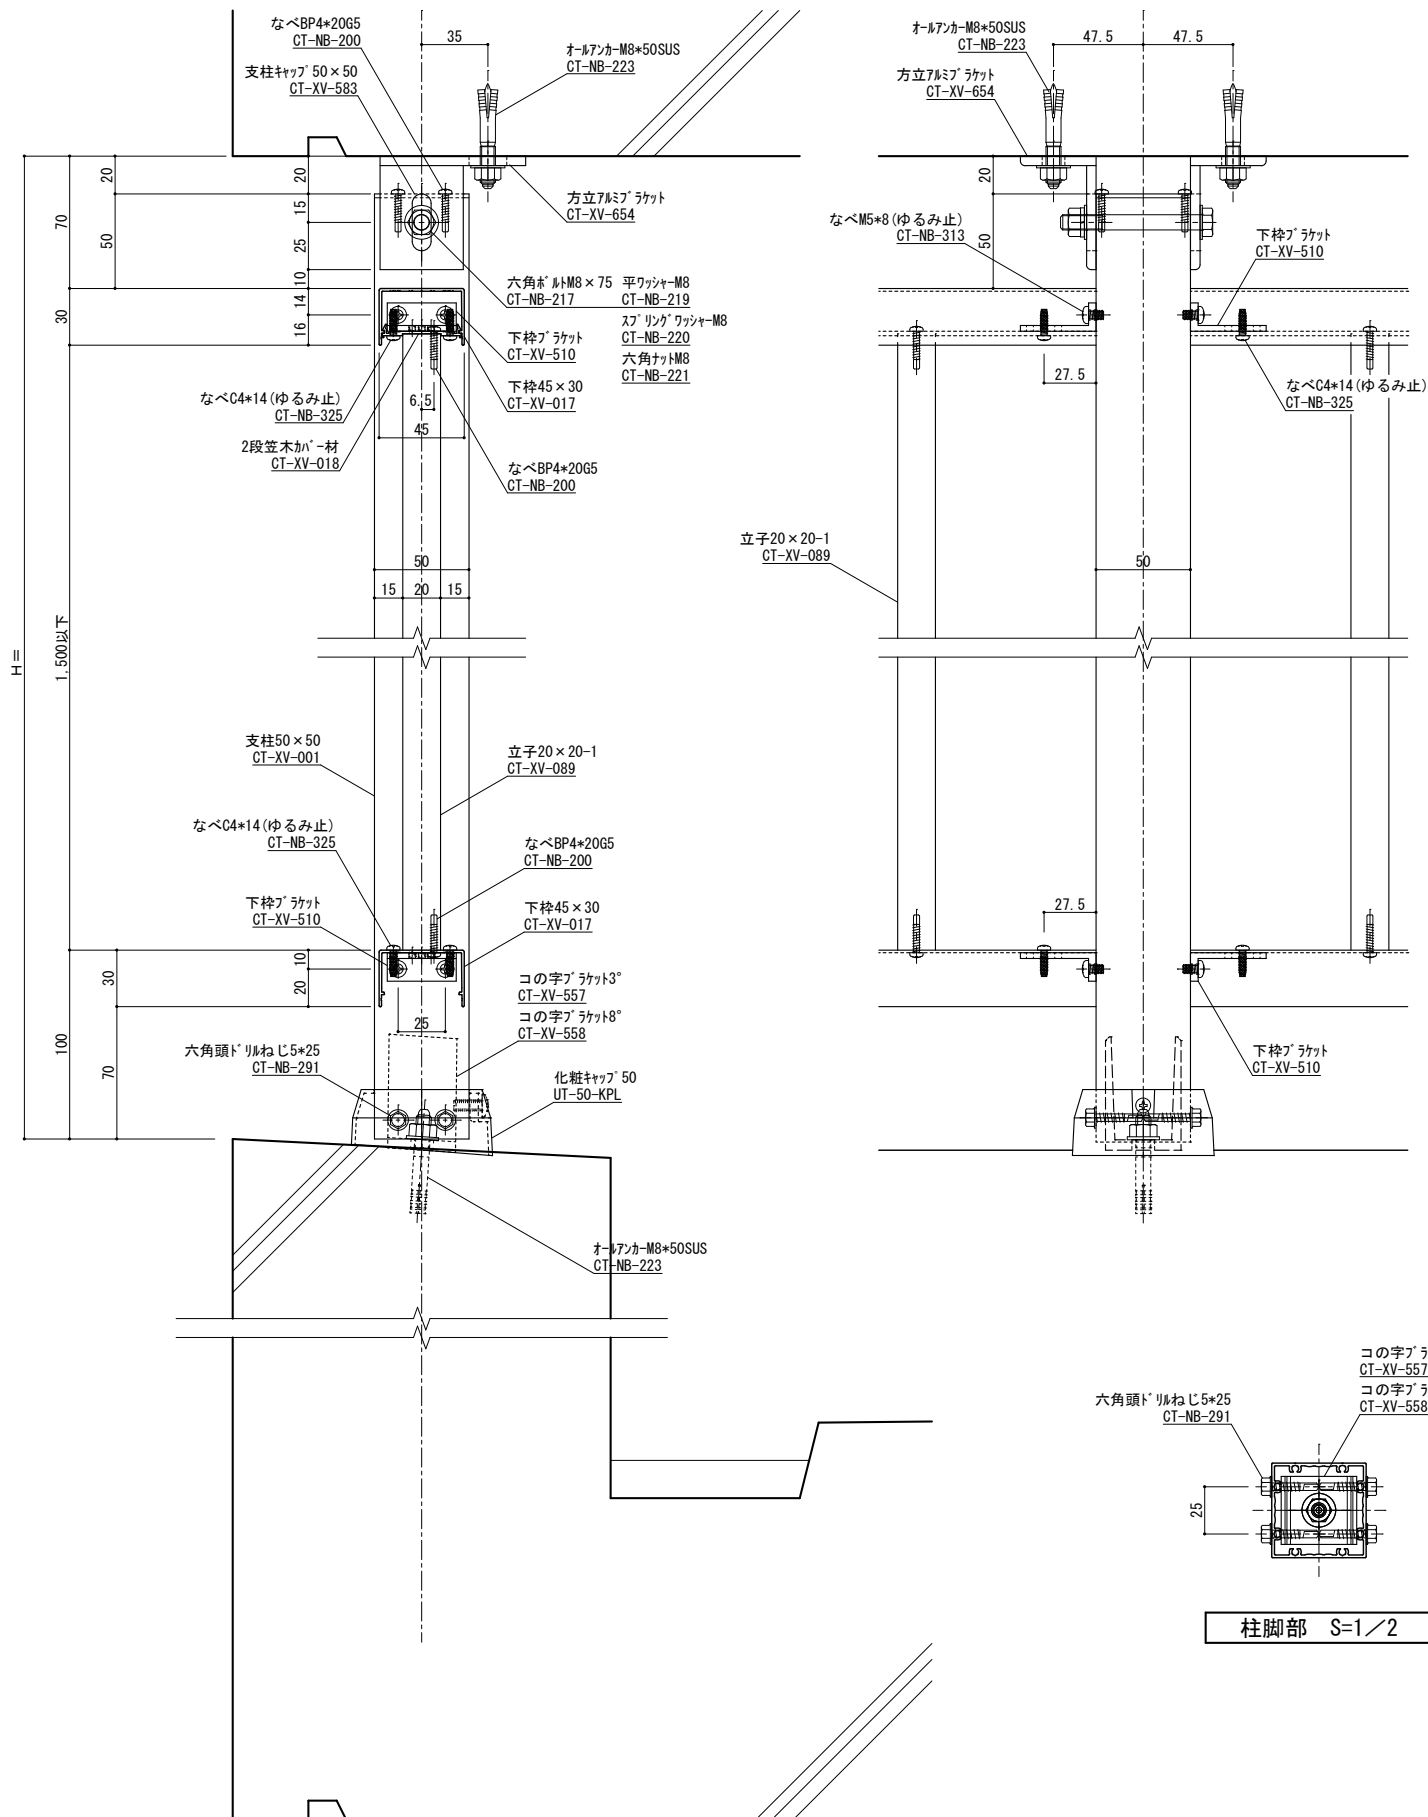

縦断面図 S=1/2

手摺埋め込み部と鉄筋が干渉しないよう鉄筋位置を下げる等躯体寸法、配筋位置を確認、設定してください。
鉄筋とアンカーが干渉する場合、鉄筋を切断する必要があります。予めご了承ください。

[illegible]

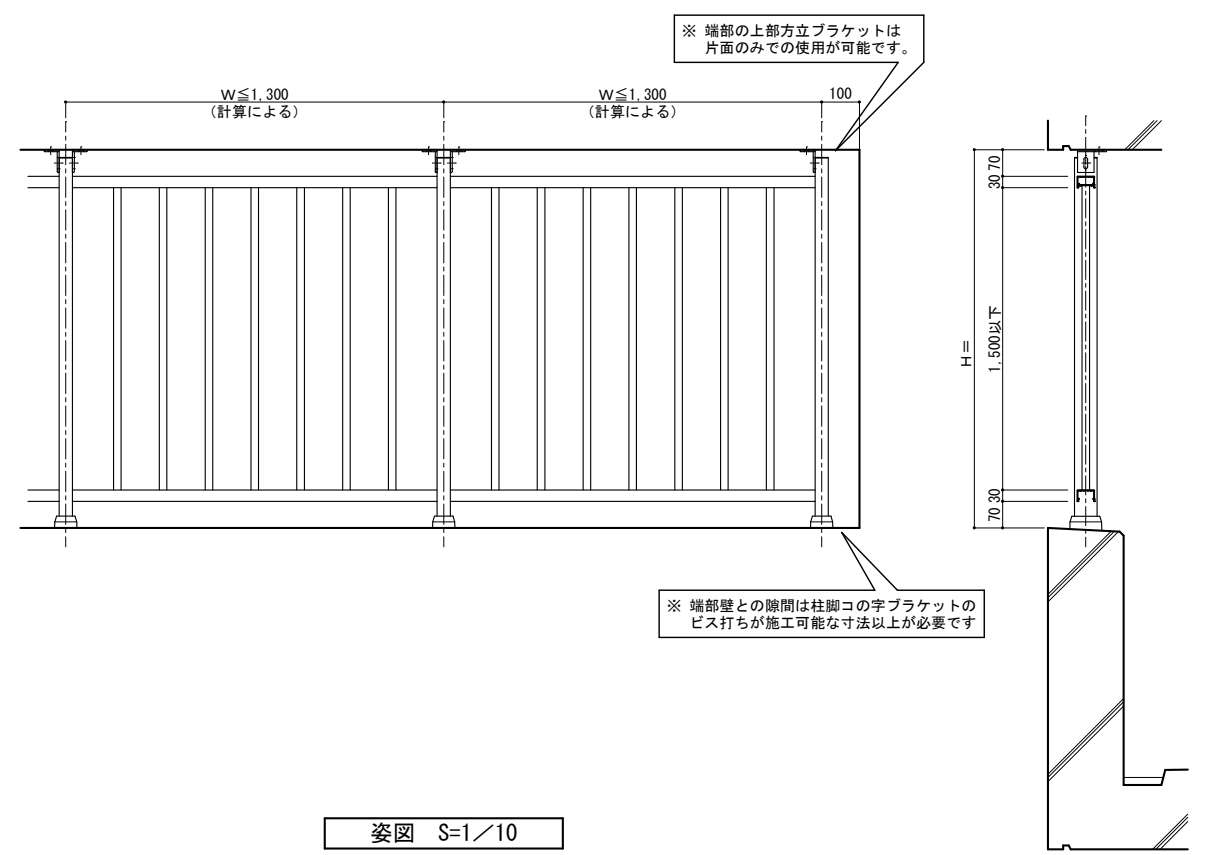

六角頭1" ねじ 5×25
CT-NB-291
下穴: $\phi 3.5$


目の字7" カット大物
CT-KV-560

25





35

柱脚部 S=1/2

なべMS

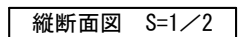

変更記号	日付	変更事項	担当	作図	検図	確認	表面処理：陽極酸化塗装複合皮膜	▽ 笠木ジョイント	設計管理	工 事 名	受 領 印	株式会社 WYV	縮 尺	姿 図 第	断面図第	納り図第	図 番
△							仕上色：アルマイトカラー（標準規格色）	◇ 足元二本ボルト	殿				1/2				
△								△ 足元コの字アンカー	施 工	図面内容				管理番号			
△								⊕ 足元埋め込み	殿	侵入防止柵（立子、中棧なし）参考納まり図	年 月 日		1/10	CAD管理番号			
△								△ ベースアンカー									

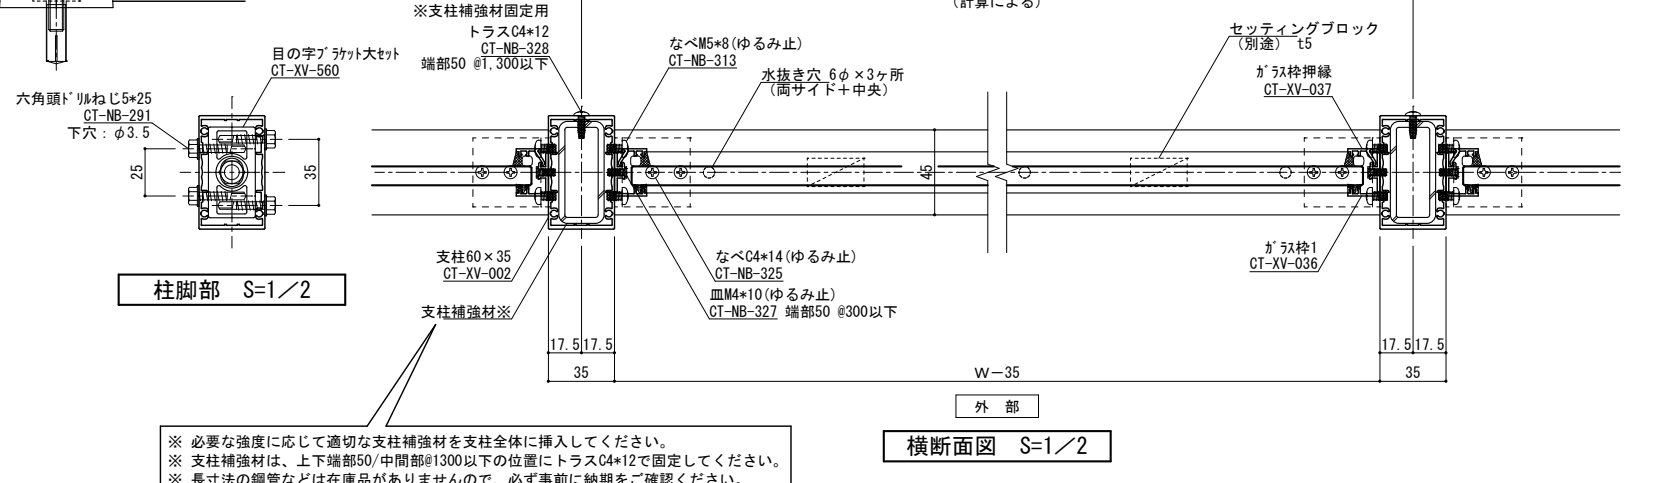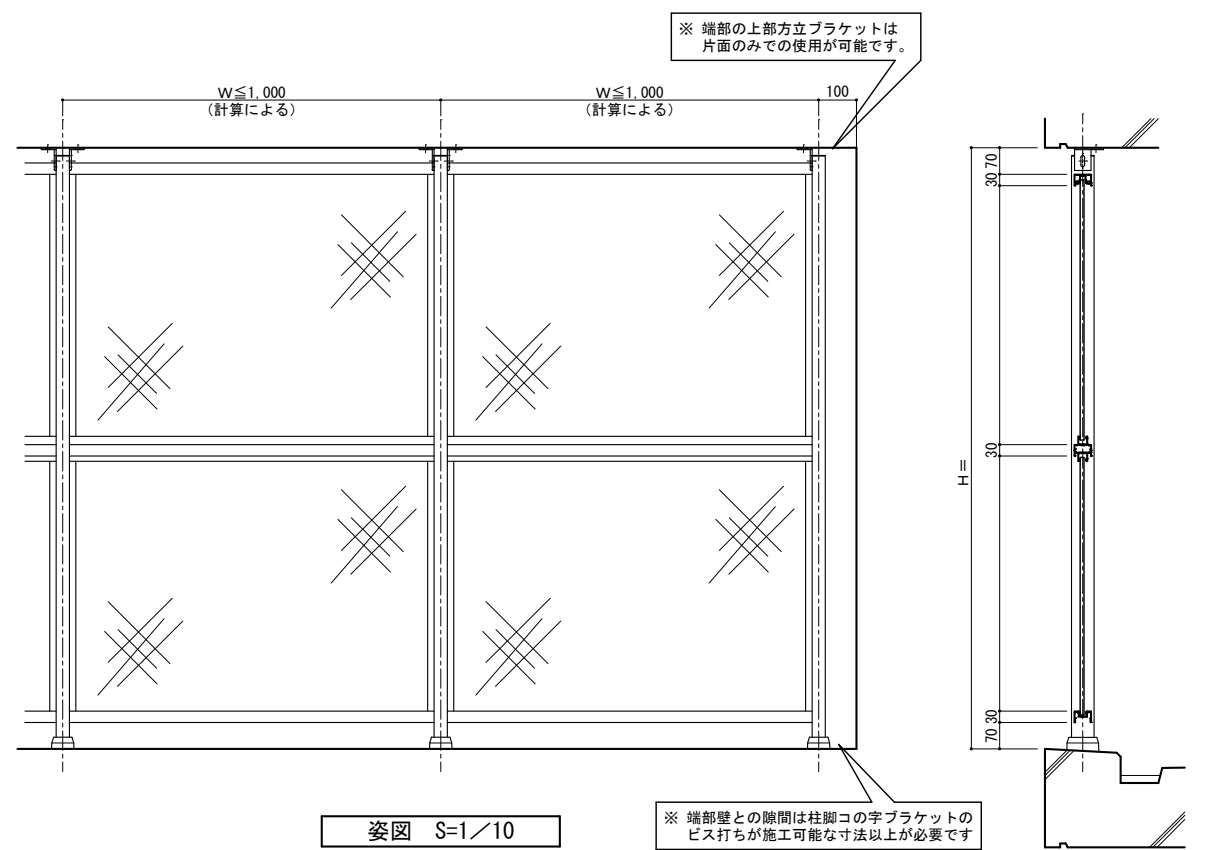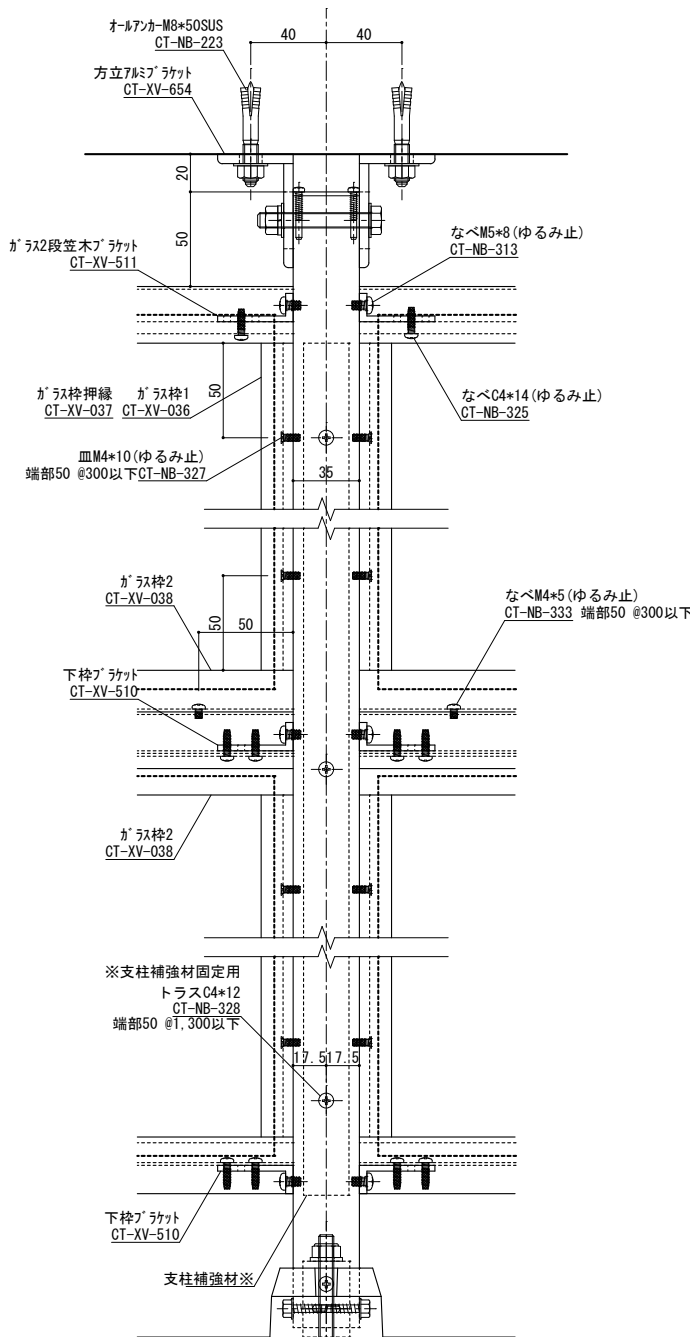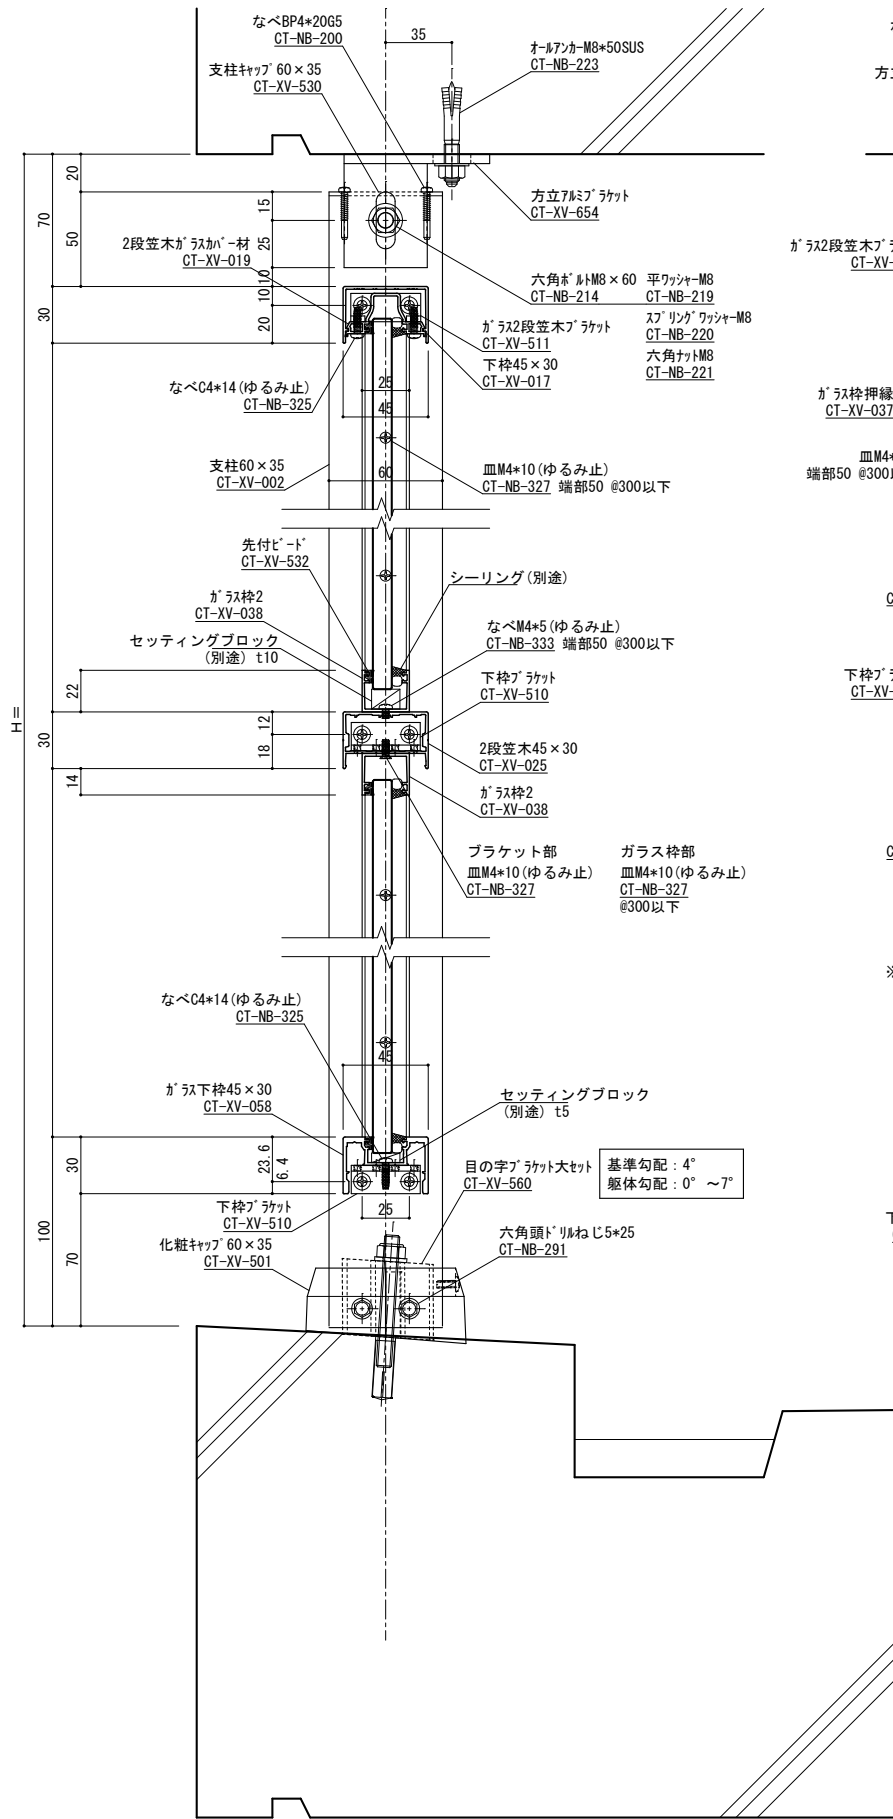


縦断面図 S=1/2

柱脚部 S=1/2


横断面図 S=1/2

手摺埋め込み部と鉄筋が干渉しないよう鉄筋位置を下げる等躯体寸法、配筋位置を確認、設定してください。
鉄筋とアンカーが干渉する場合、鉄筋を切断する必要があります。予めご了承ください。


変更記号	日付	変更事項	担当	作図	検図	確認	表面処理：陽極酸化塗装複合皮膜	仕上り色：アルマイトカラー（標準規格色）	笠木ジョイント	設計監理	工事名	受領印	ねじ種類記号 A:1種タッピンねじ B:2種タッピンねじ BP:2種ガイド付きタッピンねじ C:3種タッピンねじ M:ミリ小ねじ Dr:ドリルねじ PW:平ワッシャー SW:スプリングワッシャー	縮尺 1/2 1/10	案図第	断面図第	納り図第	図番
△									△	施工	図面内容 防風スクリーン（ガラス、中棧あり）参考納まり図	年 月 日	株式会社	1/2	号図参照	号図参照	号図参照	枚
△									△						管理番号			
△									△						CAD管理番号			
△									△									
△									△									

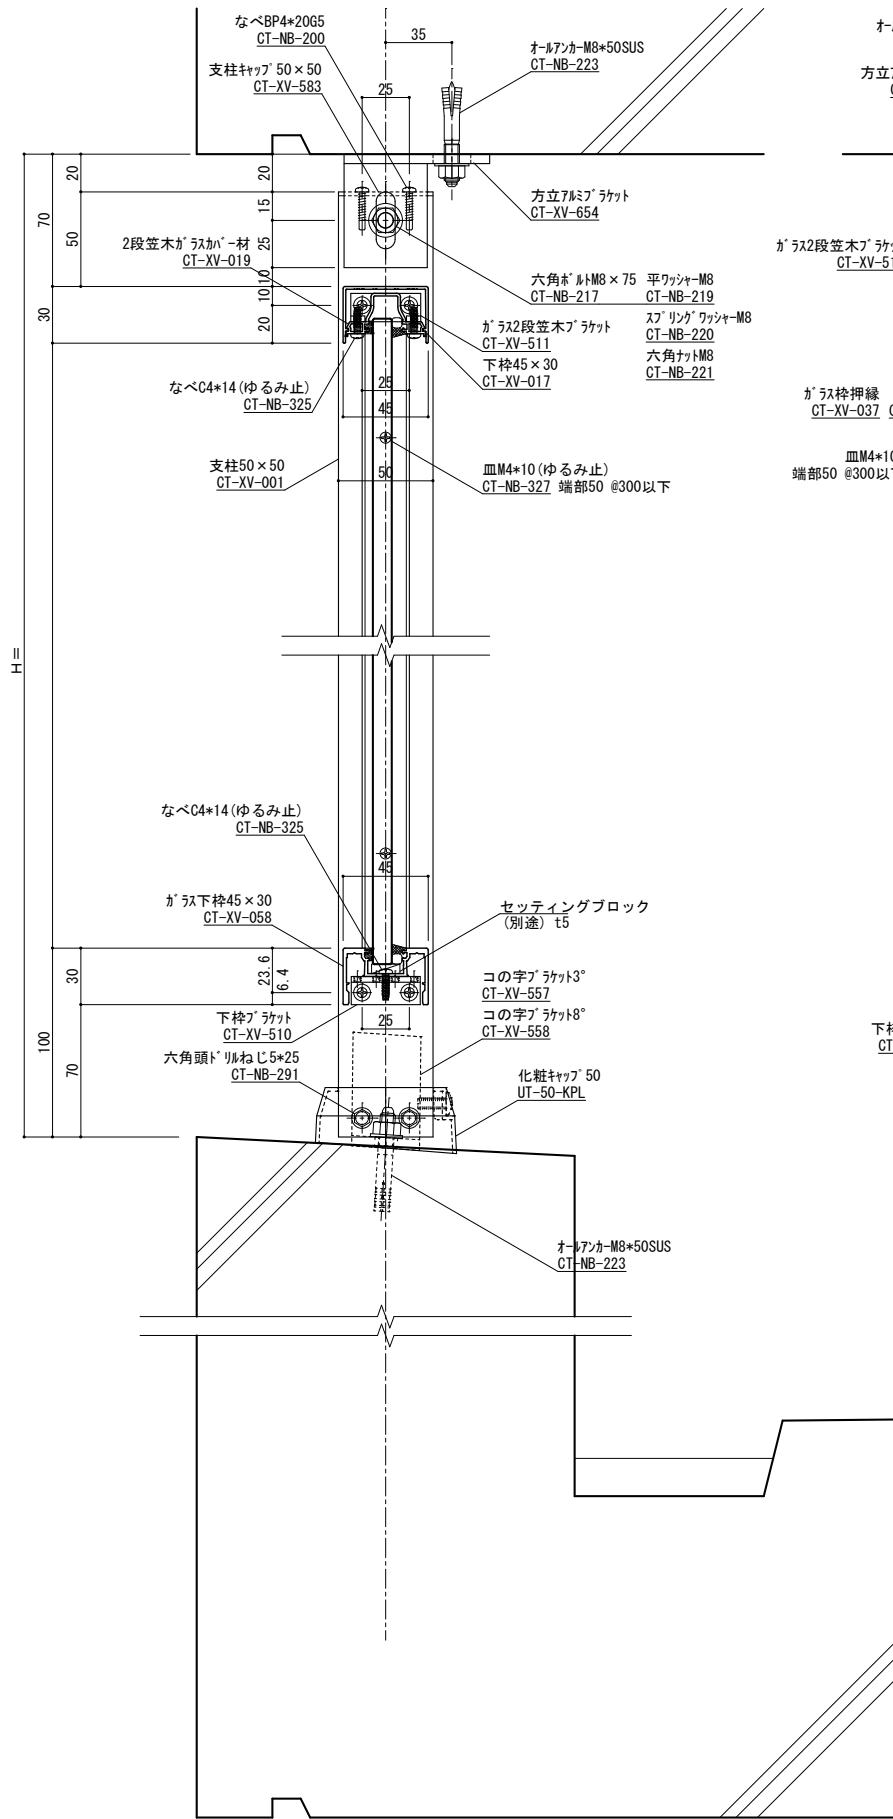


縦断面図 S=1/2

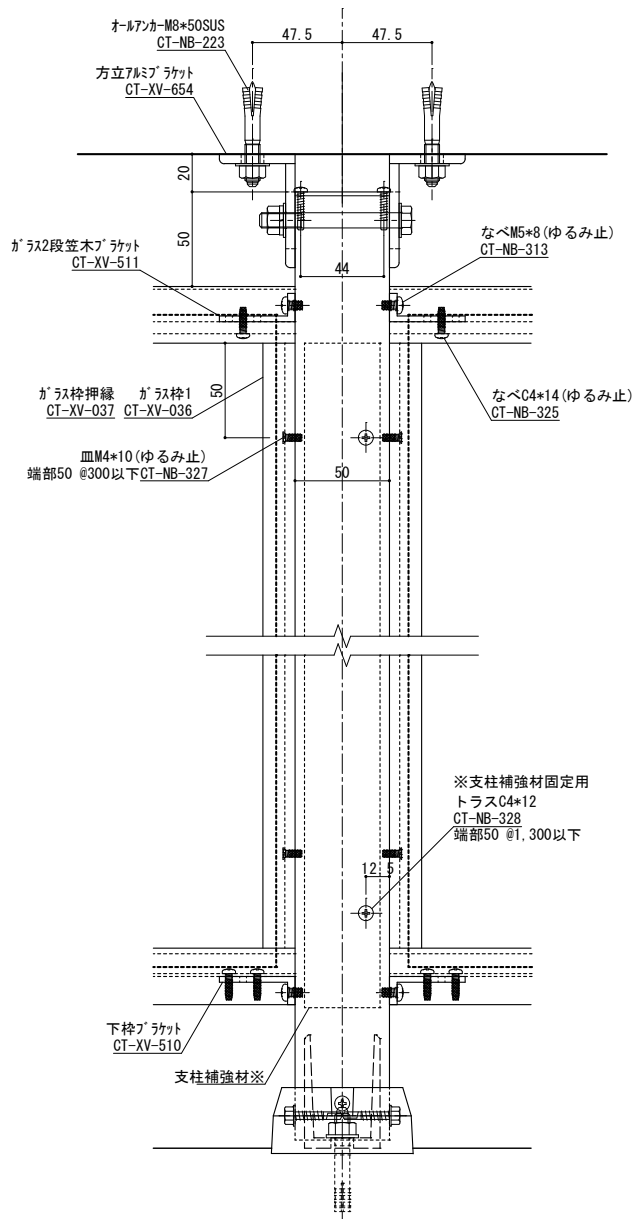

柱脚部 S=1/2



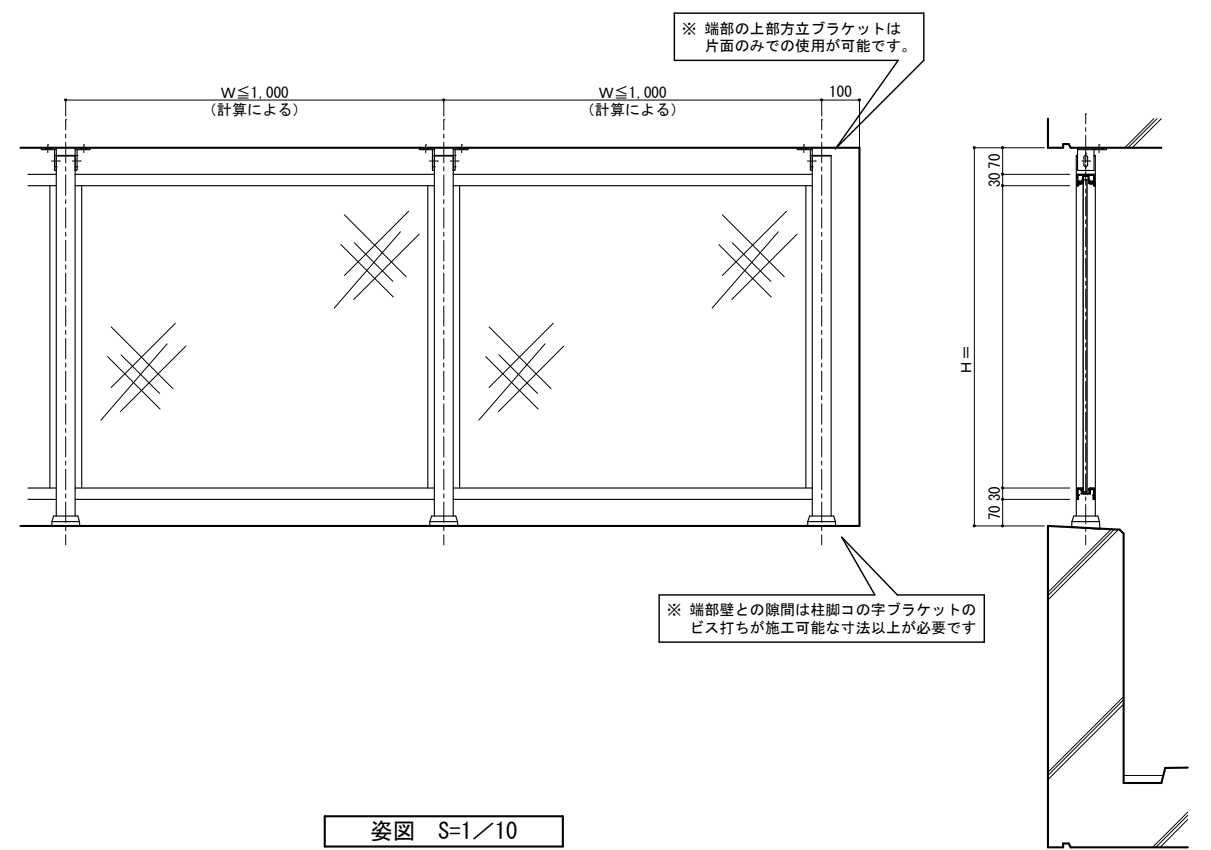


姿図 S=1/10

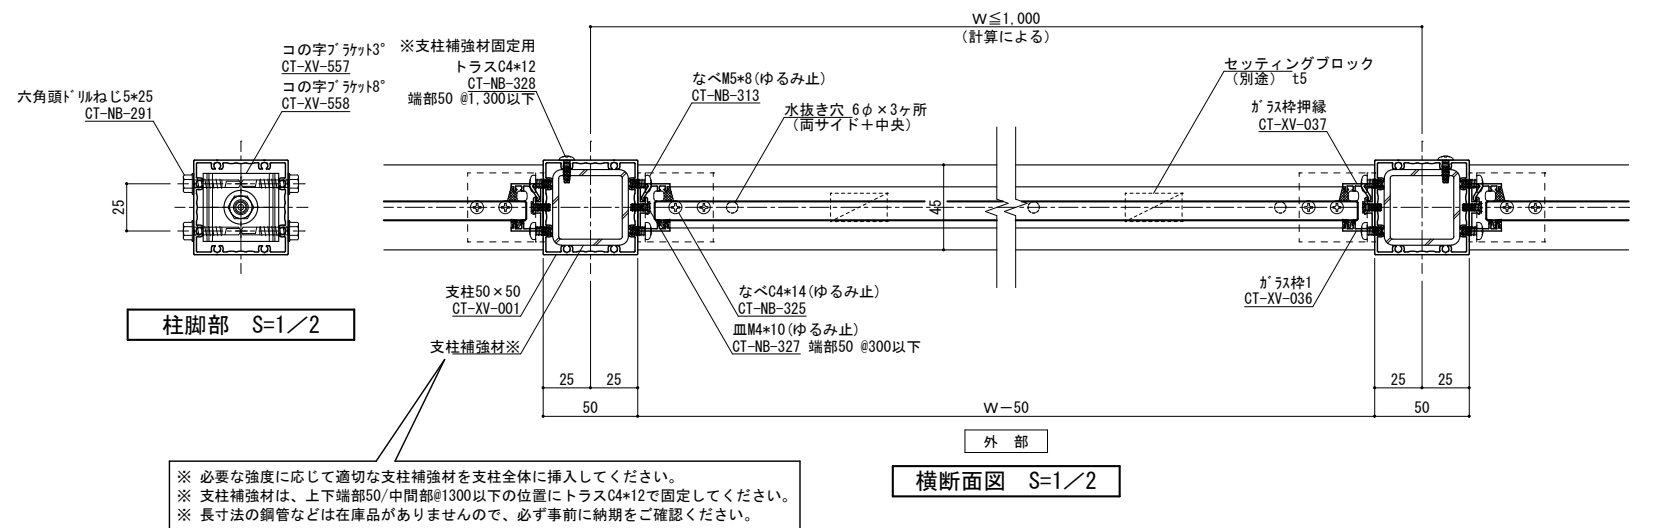

横断面図 S=1/2

変更記号	日付	変 更 事 項	担 当	作 図	検 図	確 認	備考	表面処理：陽極酸化塗装複合皮膜	▽	笠木ジョイント	設計監理	工 事 名	受 領 印	株式会社 	縮 尺	姿 図 第	断面図第	納り図第	図 番												
△						△		仕上色：アルマイトカラー（標準規格色）	◇	足元二本ボルト										施 工	図面内容 防風スクリーン（ガラス、中棧なし）参考納まり図	年 月 日	担当	作 図	検 図	確 認	1/2	管理番号	CAD管理番号	1/10	図 番
△						△		足元コの字アンカー	△	足元埋め込み																					
△						△		ベースアンカー	△																						
△						△			△																						

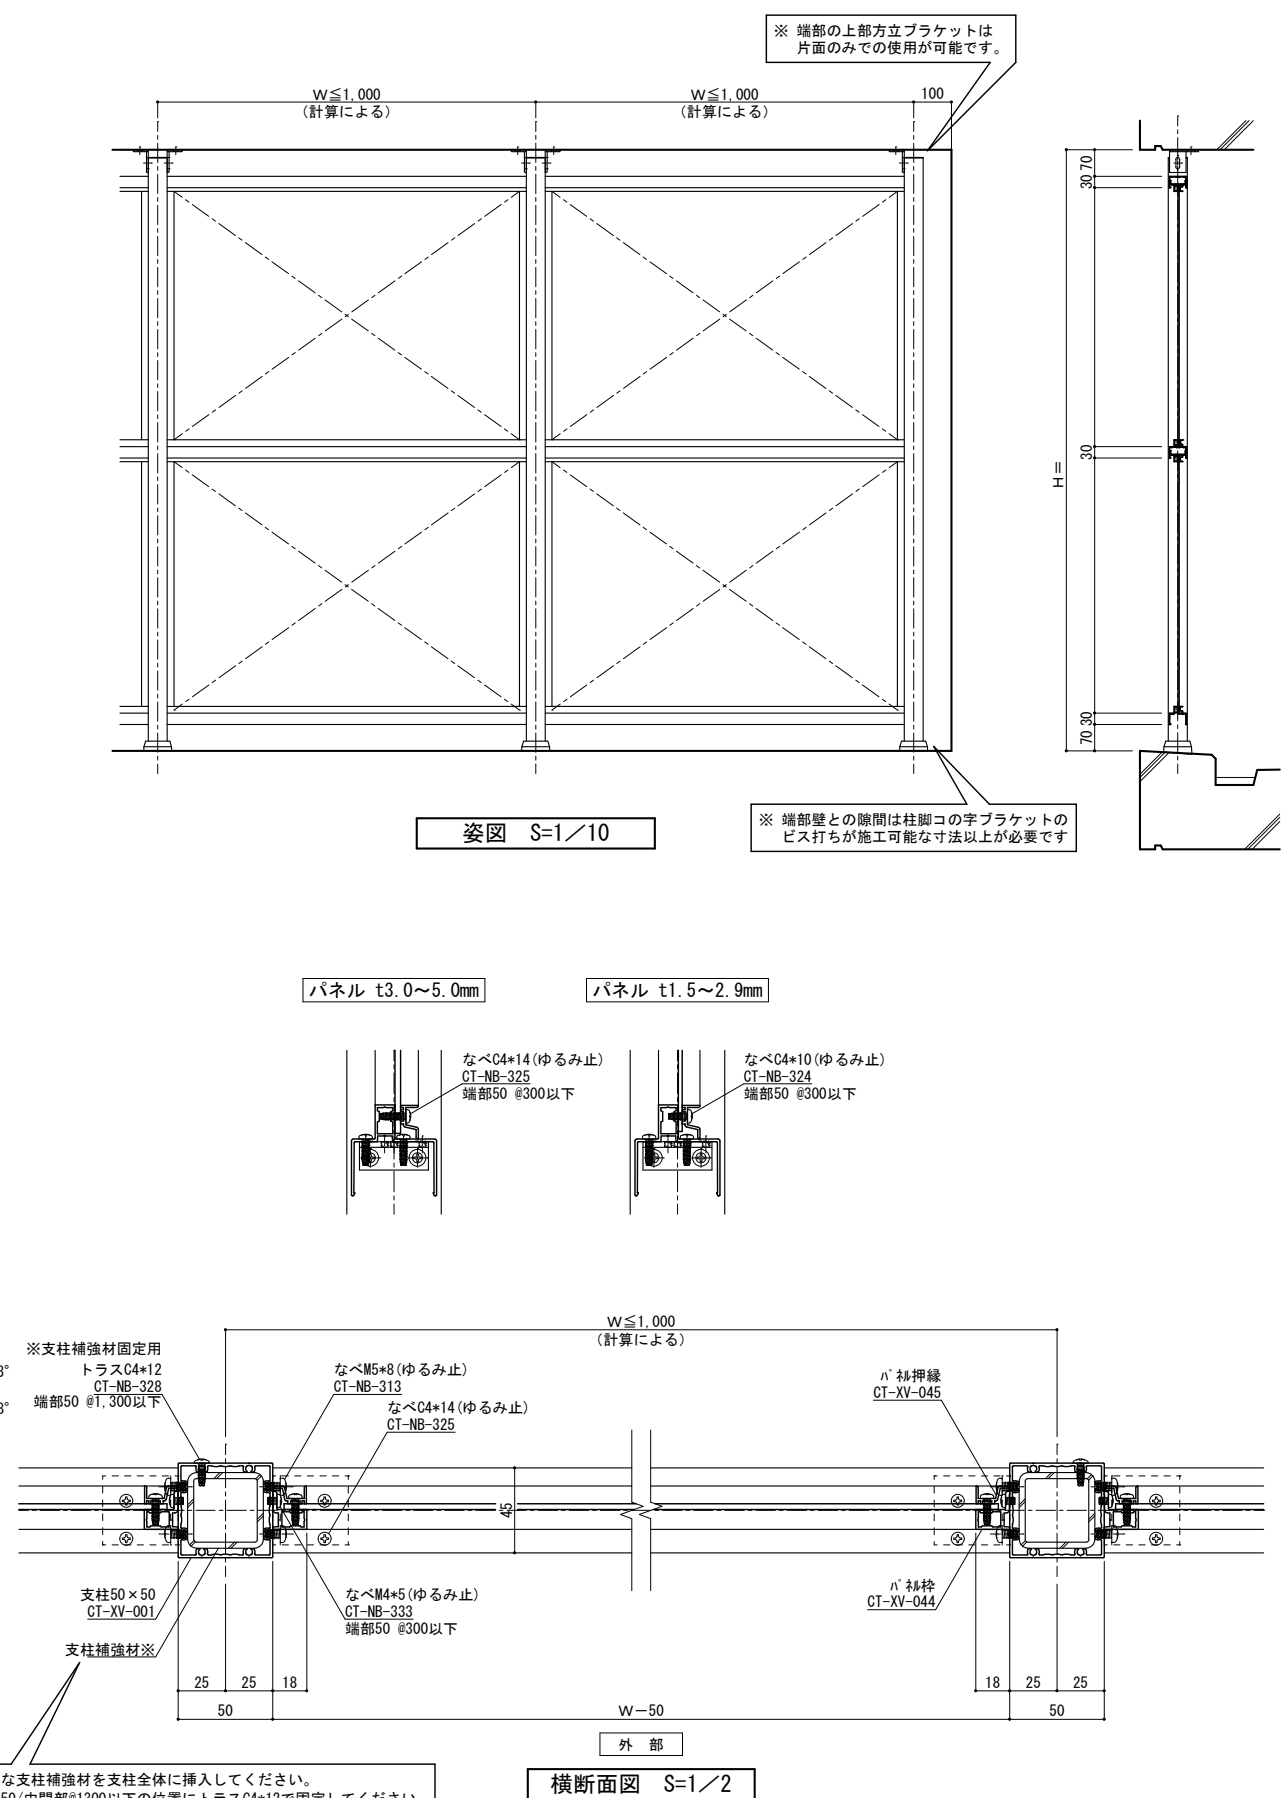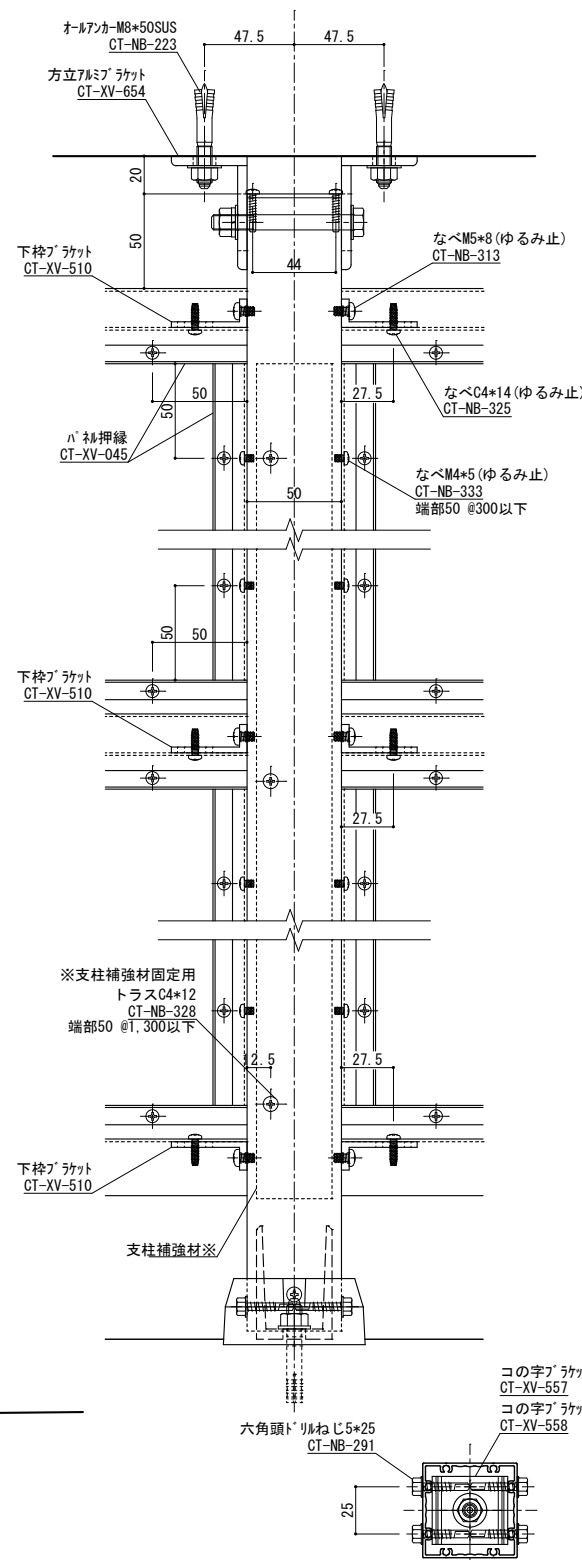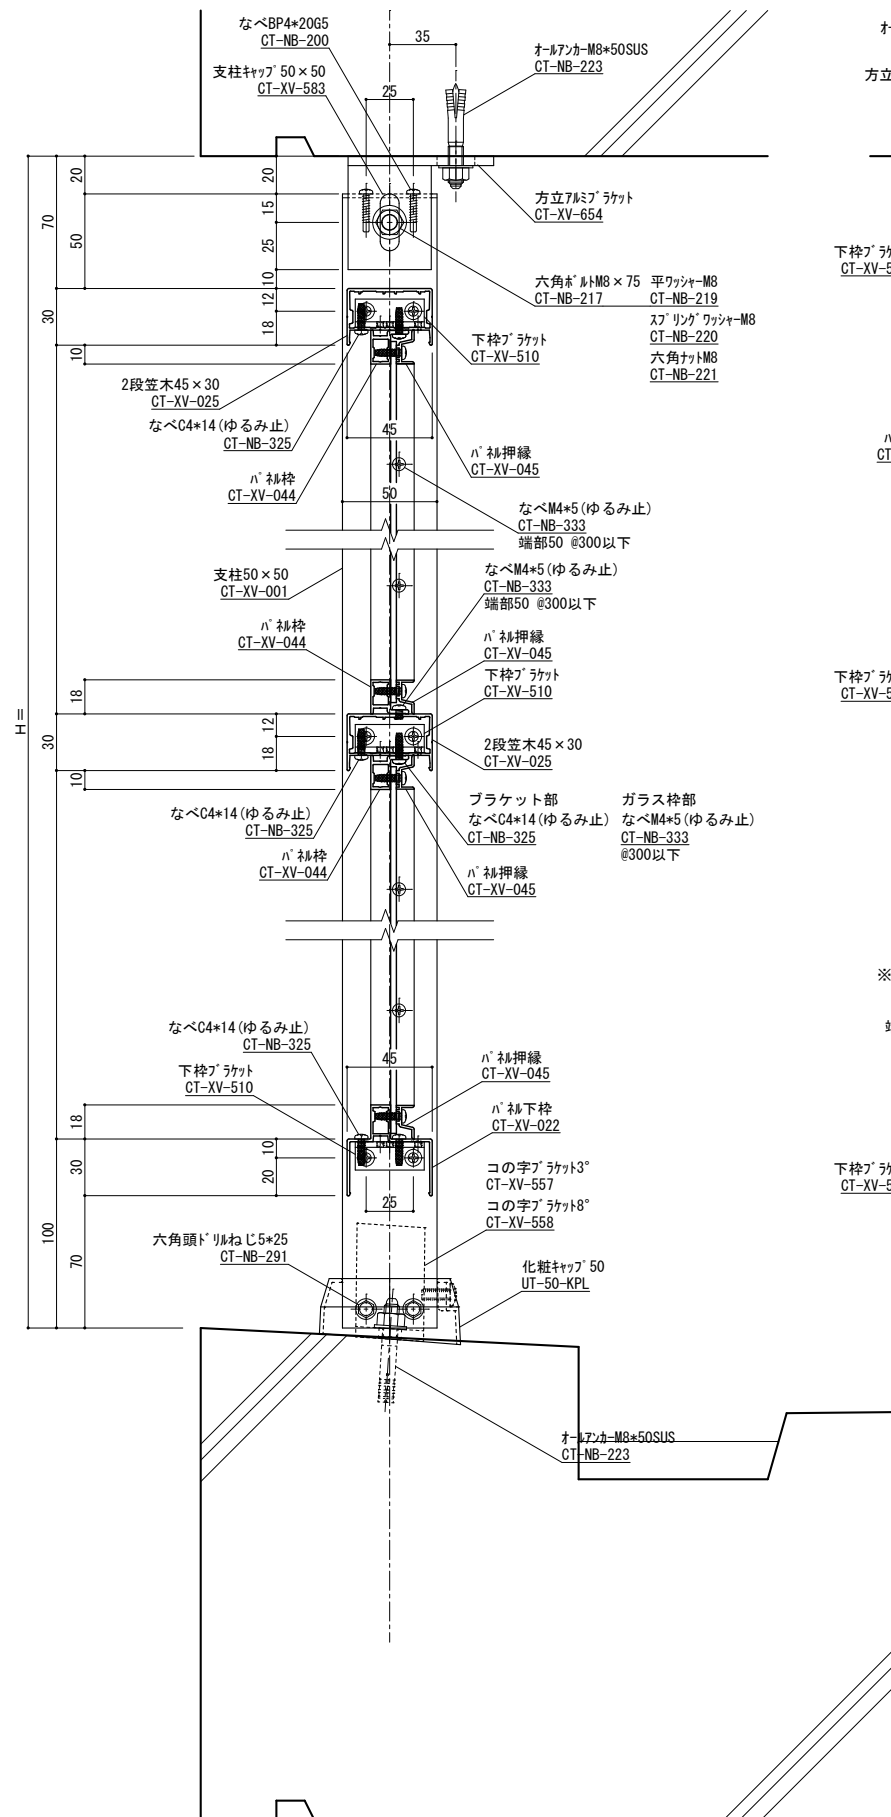

変更記号	日付	変更事項	担当	作図	検図	確認
△						
△						
△						
△						
△						

備 考	表面处理：陽極酸化塗装複合皮膜
	仕上色：アルマイトカラー（標準規格色）








	笠木ジョイント
	足元二本ボルト
	足元コの字アンカー
	足元埋め込み
	ベースアンカー

設計監理	殿
施 工	殿

工 事 名	
図面内容	防風スクリーン（パネル、中棧あり）参考納まり図

受領印	株式会社 		
	担当	作図	検図 確認
年 月 日			


縮 尺	姿 図 第	断面図第	納り図第	図 番
1/2	号図 参照	号図 参照	号図 参照	枚
1/10	管理番号			
	CAD管理番号			

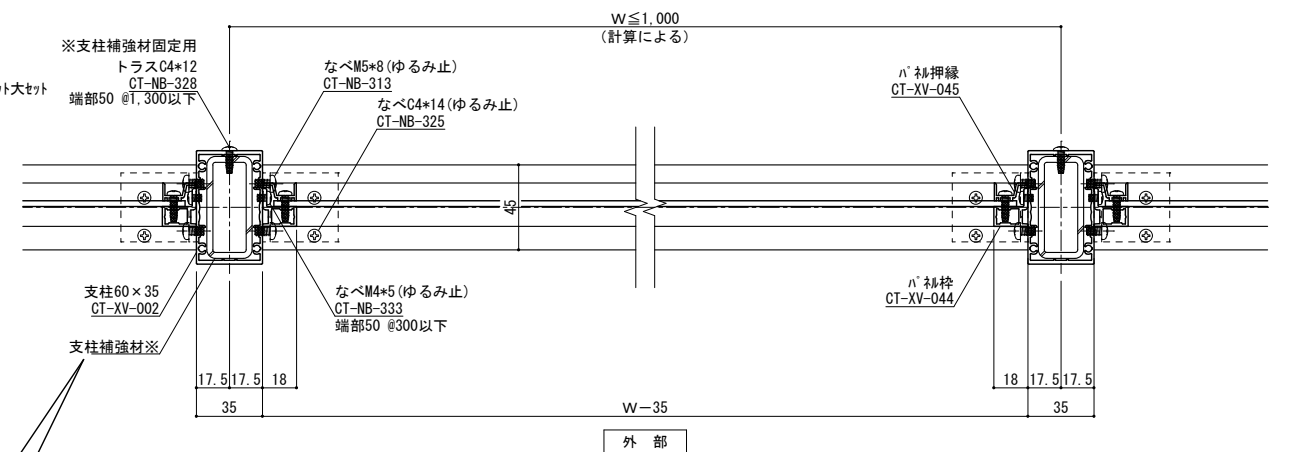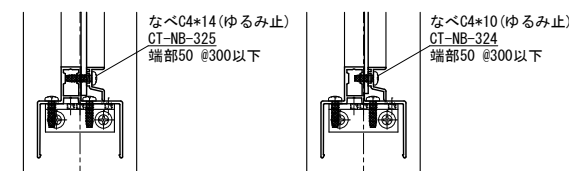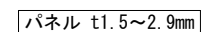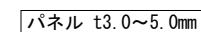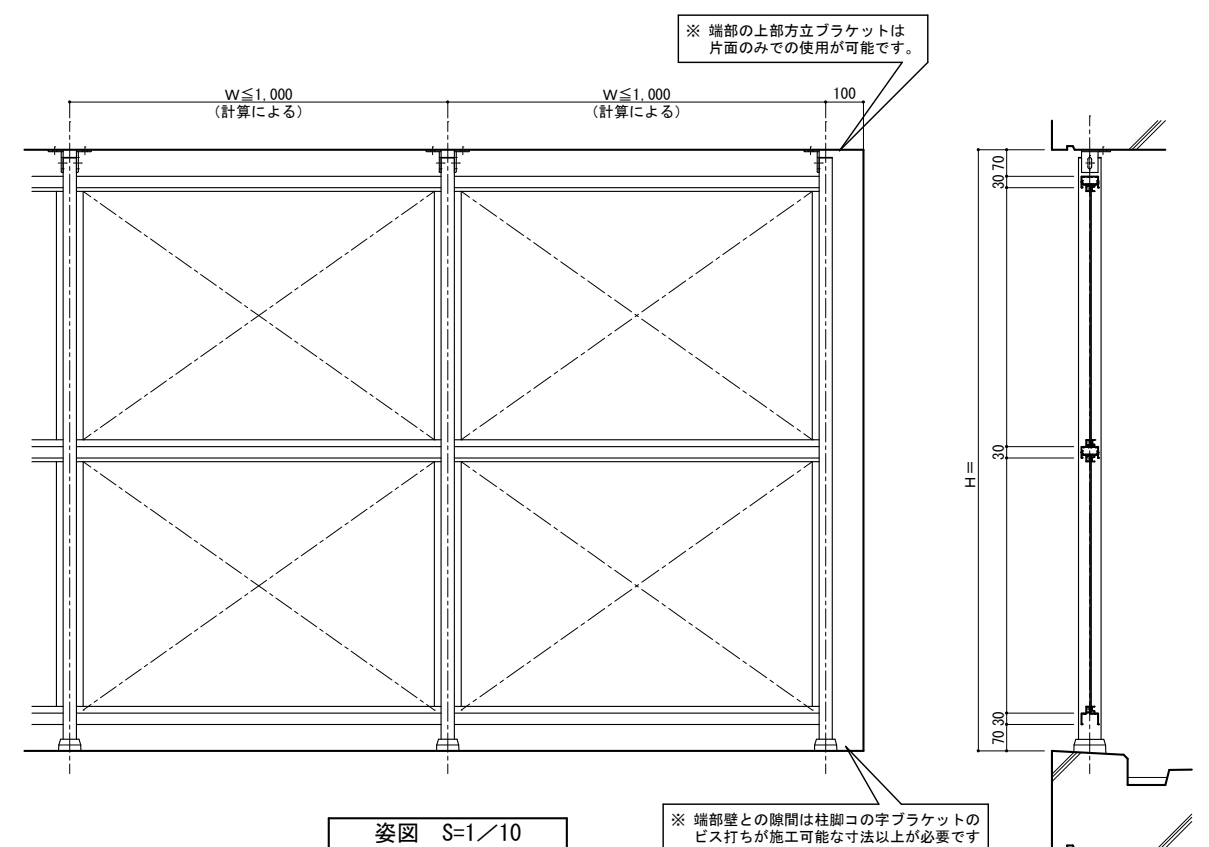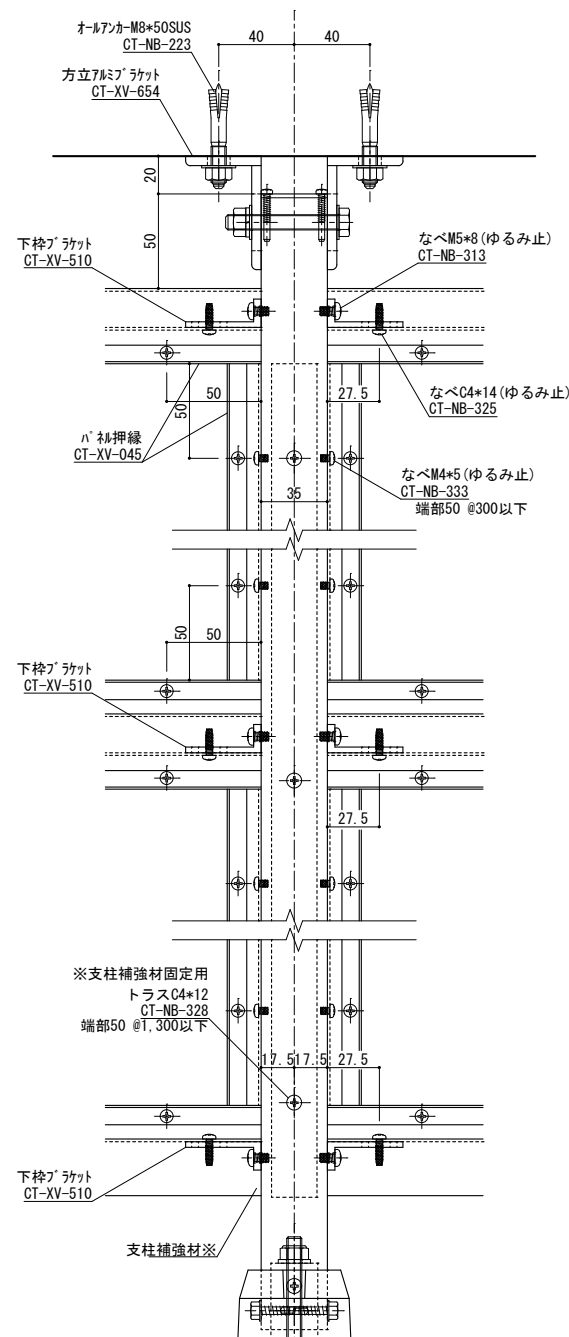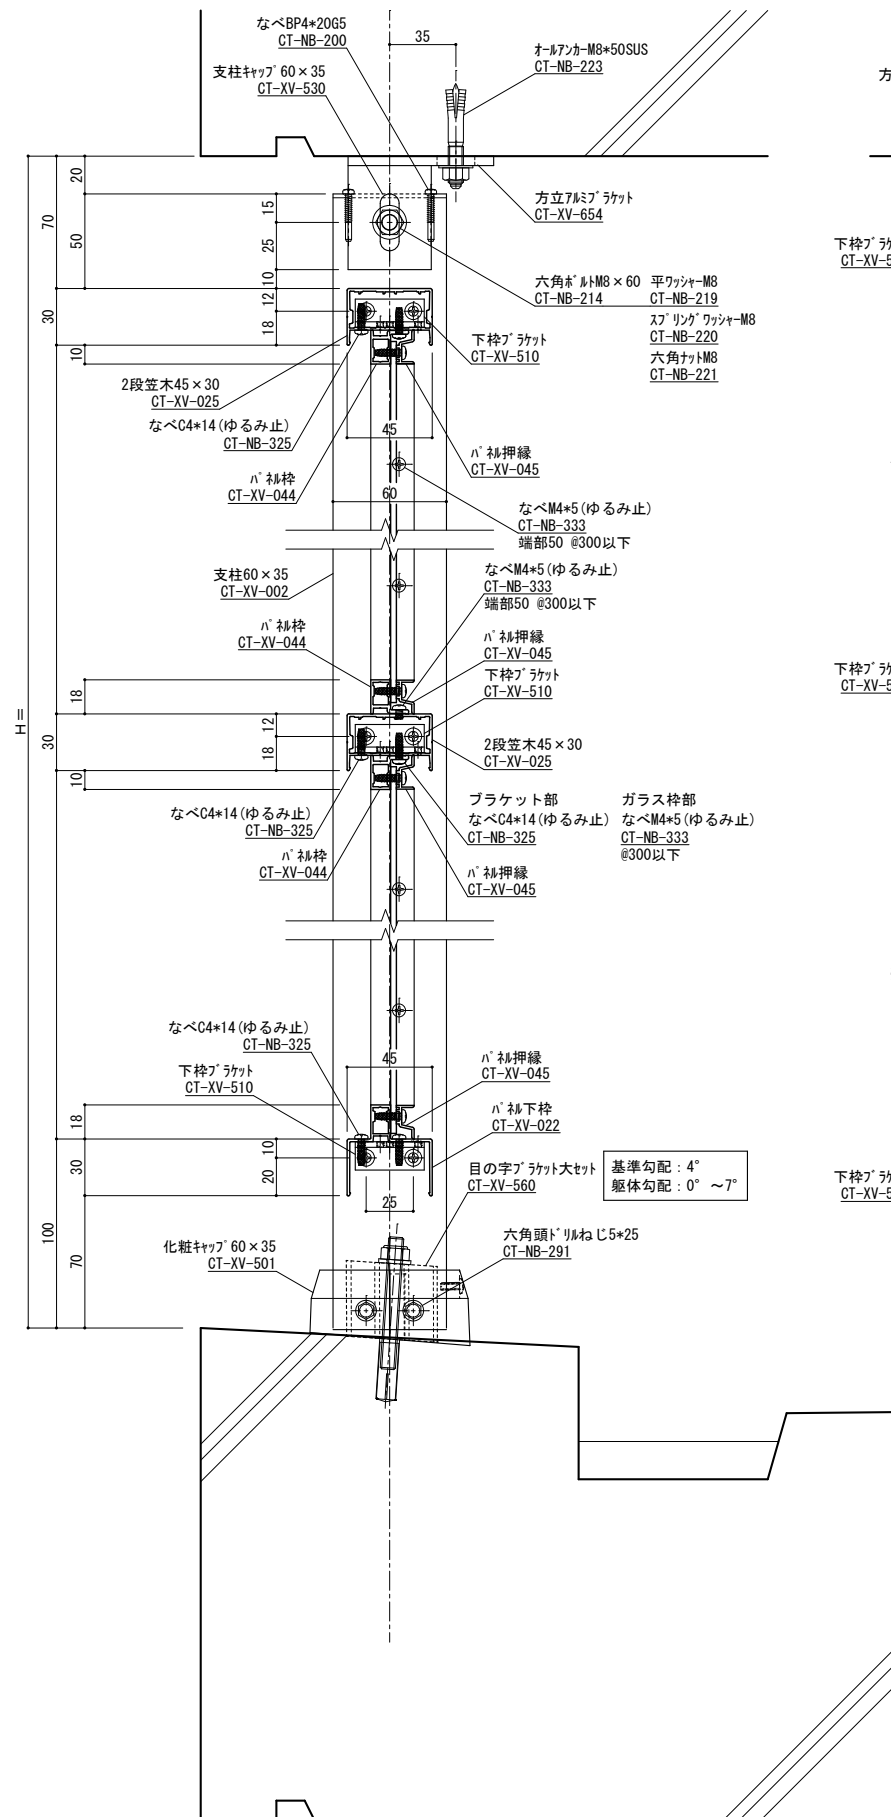

※ 必要な強度に応じて適切な支柱補強材を支柱全体に挿入してください。
 ※ 支柱補強材は、上下端部50/中間部@1300以下の位置にトラスC4*12で固定してください。
 ※ 長寸法の鋼管などは在庫品がありませんので、必ず事前に納期をご確認ください。


手摺埋め込み部と鉄筋が干渉しないよう鉄筋位置を下げる等躯体寸法、配筋位置を確認、設定してください。鉄筋とアンカーが干渉する場合、鉄筋を切断する必要があります。予めご了承ください。

[illegible]

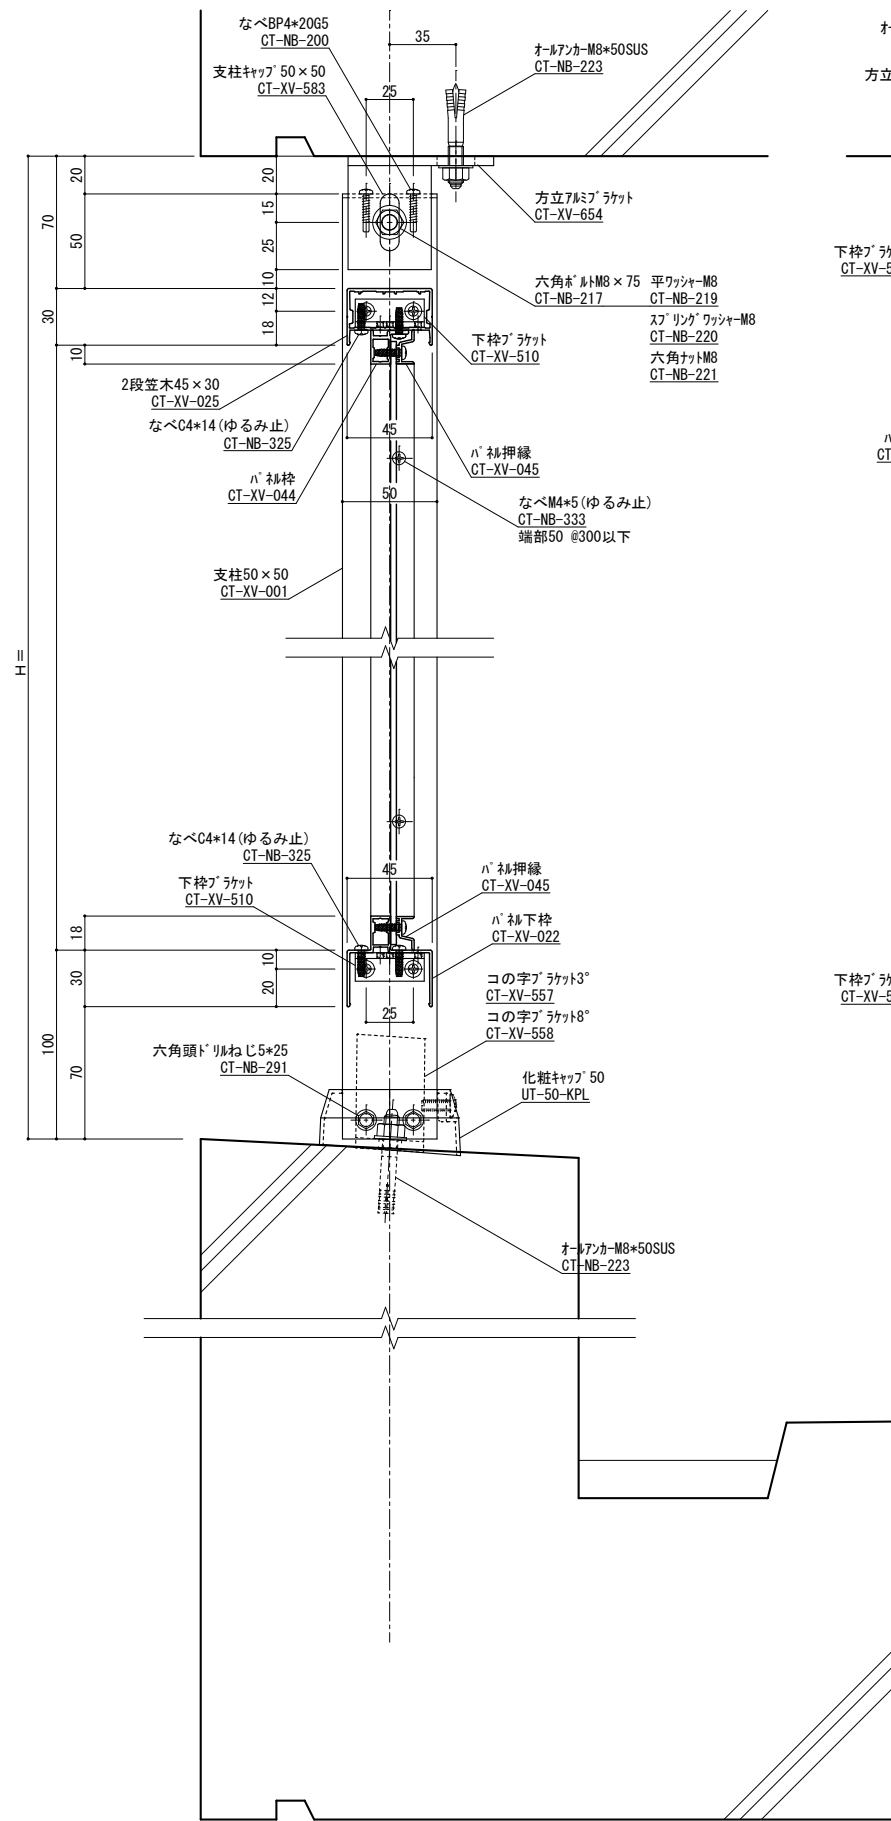


縦断面図 S=1/2


手摺埋め込み部と鉄筋が干渉しないよう鉄筋位置を下げる等躯体寸法、配筋位置を確認、設定してください。
鉄筋とアンカーが干渉する場合、鉄筋を切断する必要があります。予めご了承ください。

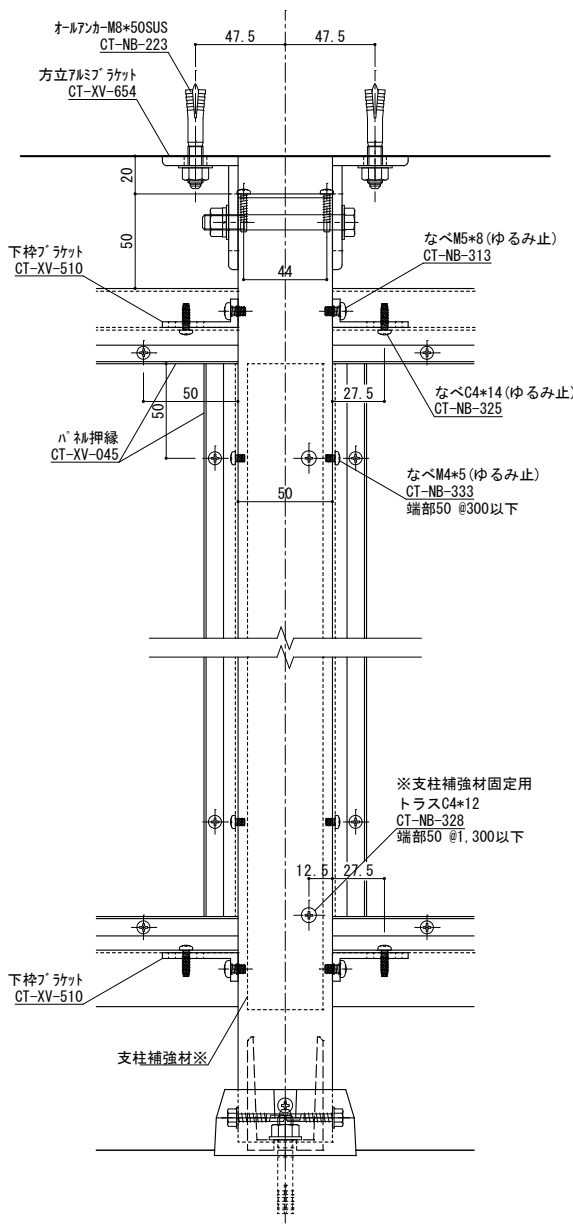

柱脚部 S=1/2

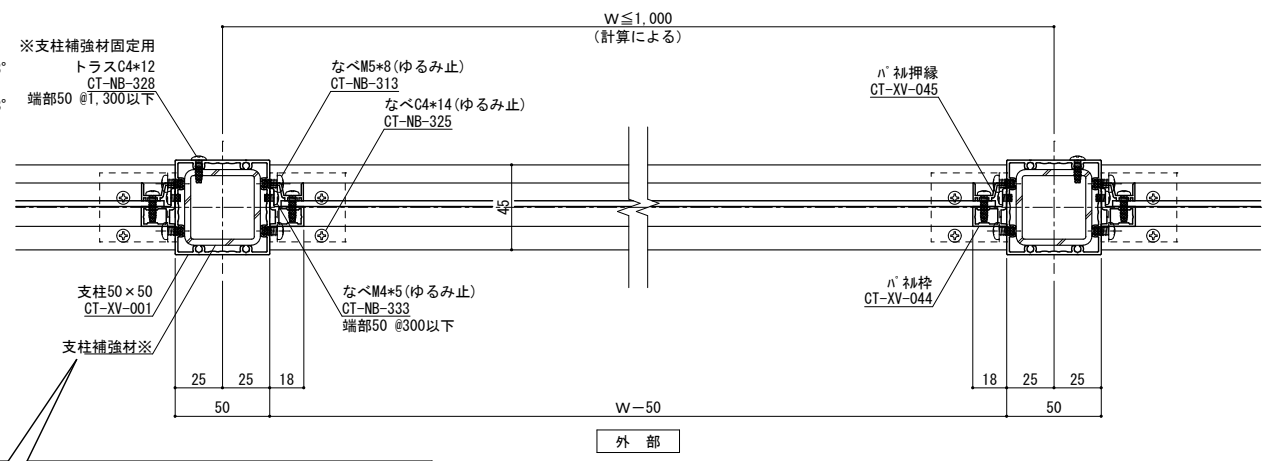


横断面図 S=1/2

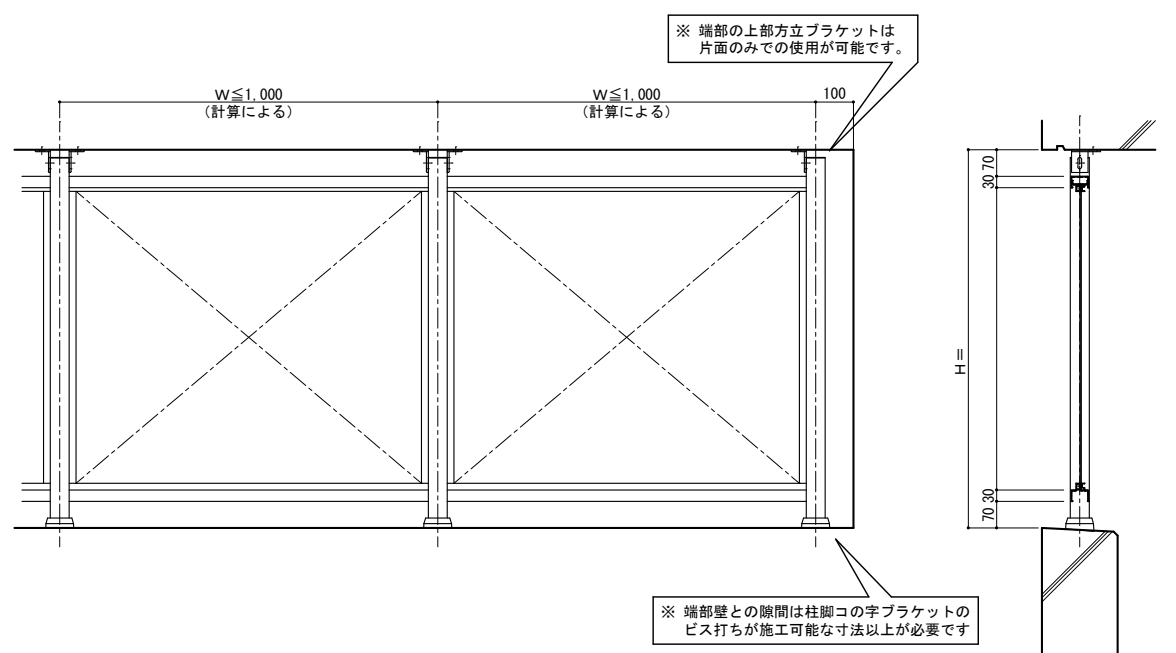


姿図 S=1/10

パネル t3.0~5.0mm

パネル t1.5~2.9mm

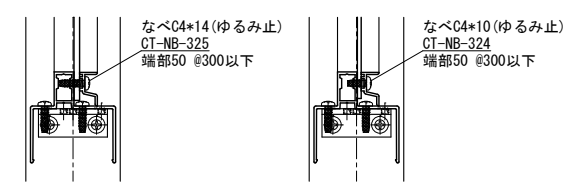


変更記号	日付	変更事項	担当	作図	検図	確認	表面処理：陽極酸化塗装複合皮膜	仕上り色：アルマイトカラー（標準規格色）	笠木ジョイント	設計監理	工事名	受領印	株式会社	縮尺	姿図第	断面図第	納り図第	図番
△									足元二本ボルト	施工	図面内容	年月日	担当	1/2				枚
△									足元コの字アンカー		防風スクリーン（パネル、中棧なし）参考納まり図							
△									足元埋め込み									
△									ベースアンカー									
△																		


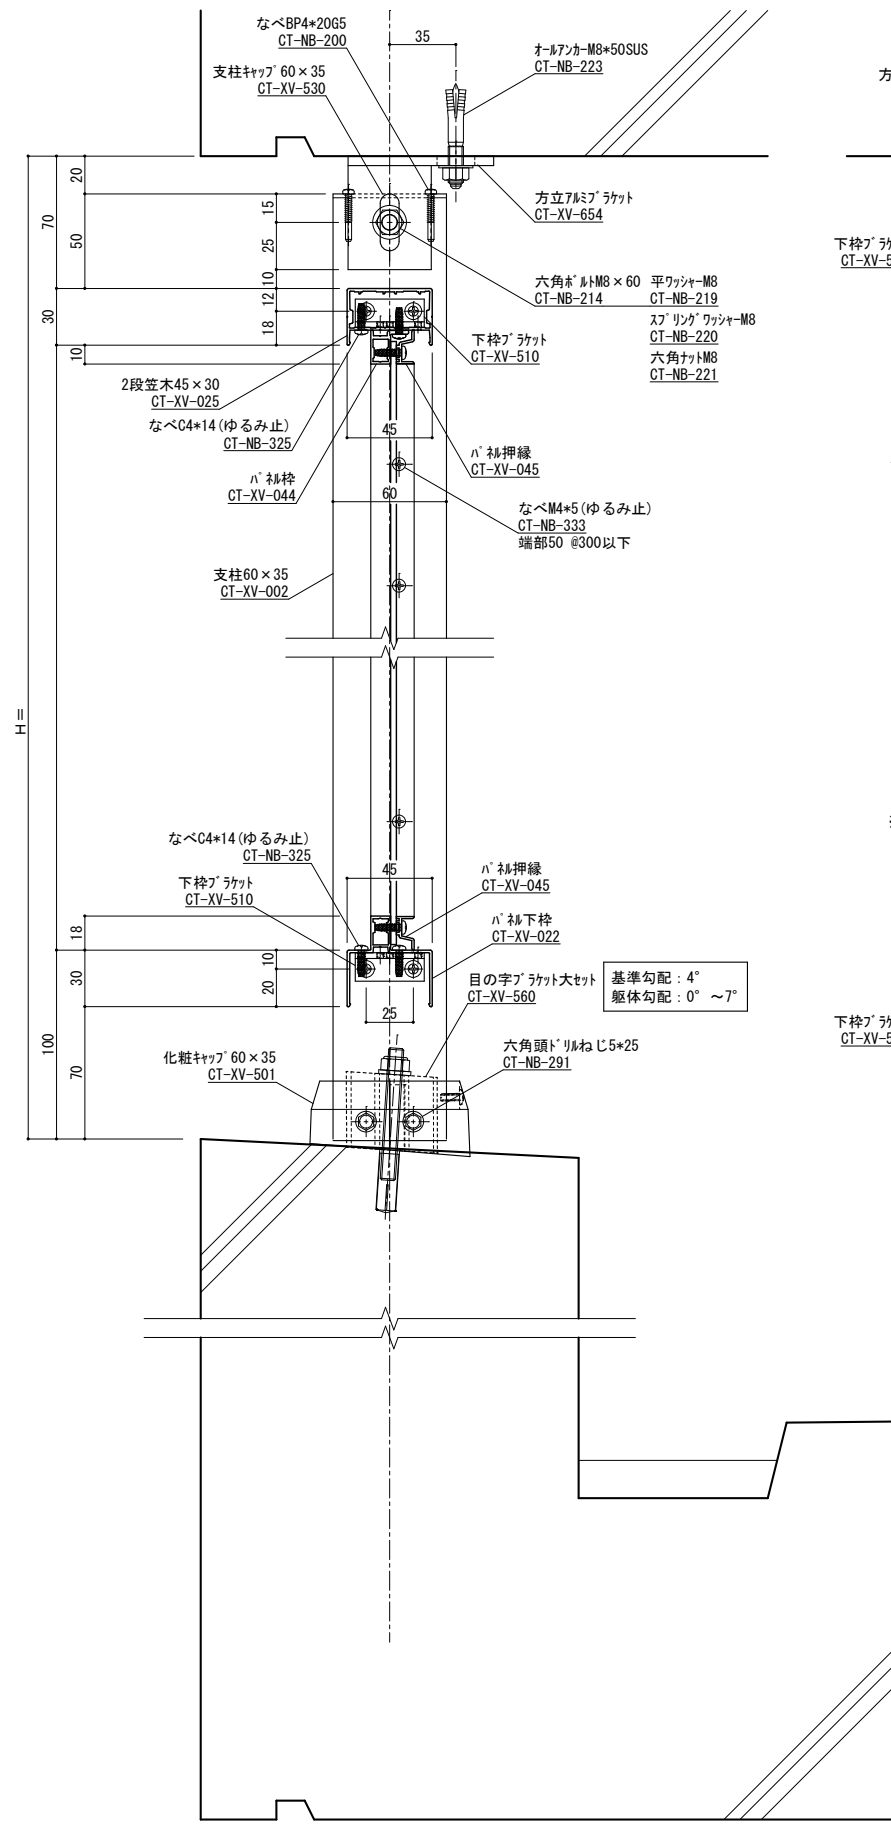


縦断面図 S=1/2


手摺埋め込み部と鉄筋が干渉しないよう鉄筋位置を下げる等躯体寸法、配筋位置を確認、設定してください。
鉄筋とアンカーが干渉する場合、鉄筋を切断する必要があります。予めご了承ください。

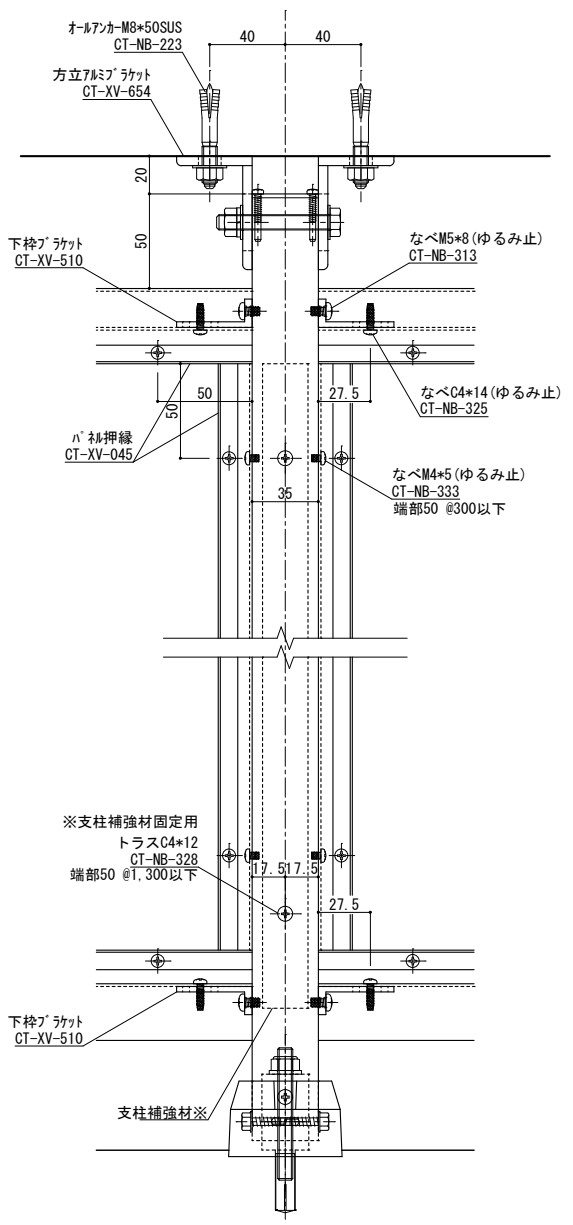

柱脚部 S=1/2

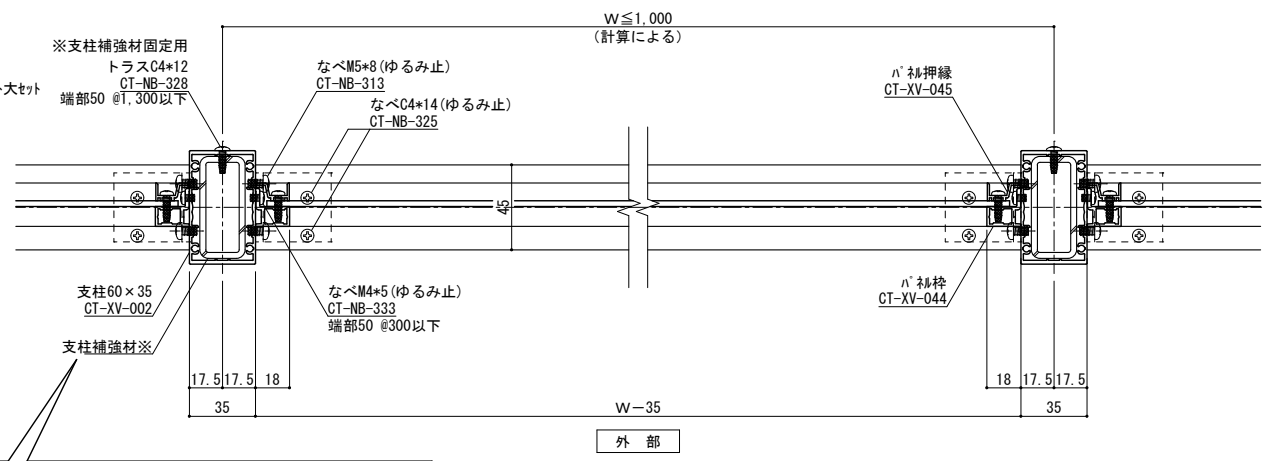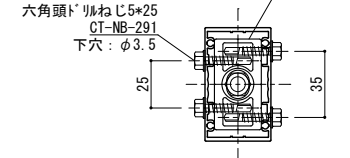


横断面図 S=1/2

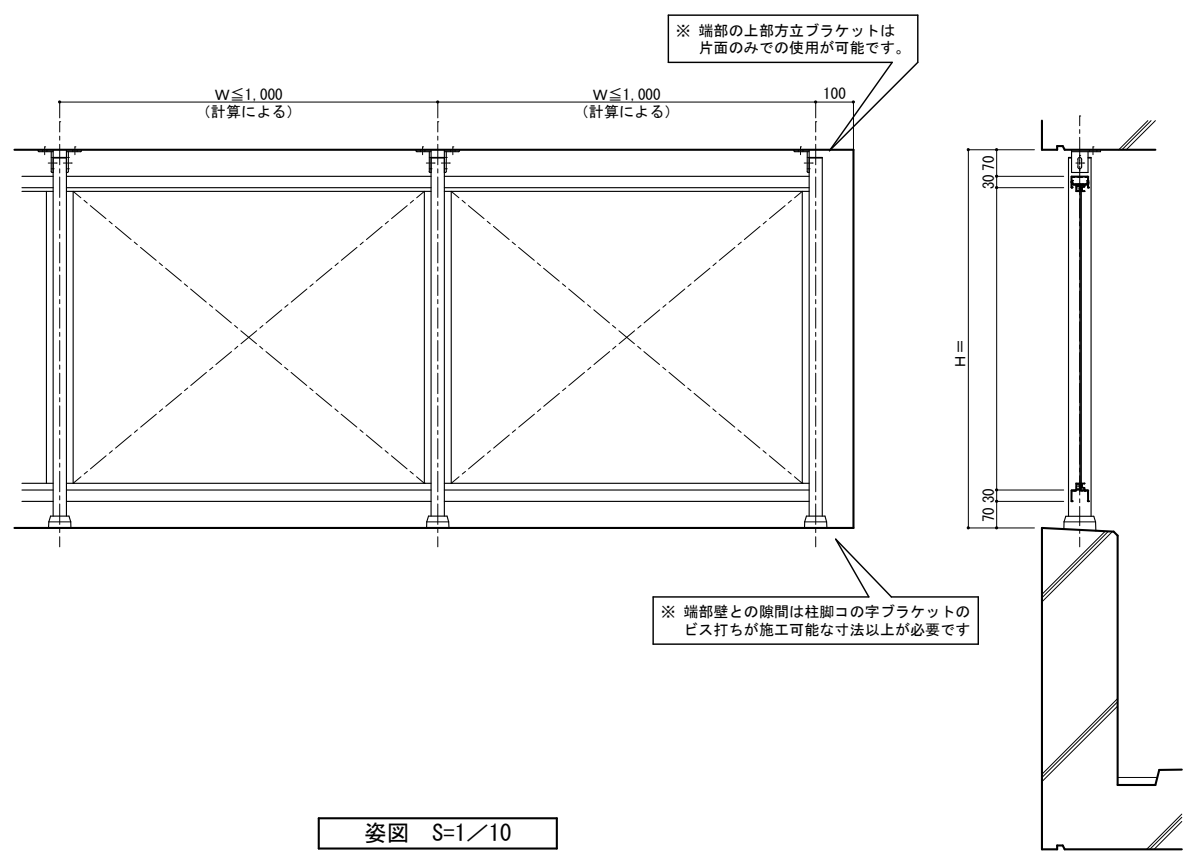

パネル t3.0~5.0mm

パネル t1.5~2.9mm

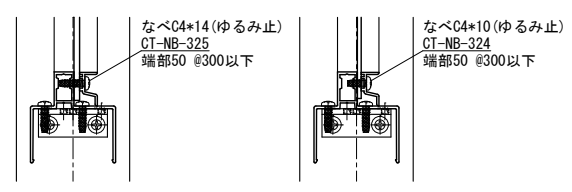

※ 必要な強度に応じて適切な支柱補強材を支柱全体に挿入してください。
※ 支柱補強材は、上下端部50/中間部@1300以下の位置にトラスC4*12で固定してください。
※ 長寸法の鋼管などは在庫品がありませんので、必ず事前に納期をご確認ください。

ねじ種類記号
A:1種タッピンねじ B:2種タッピンねじ BP:2種ガイド付きタッピンねじ C:3種タッピンねじ
M:ミリ小ねじ Dr:ドリルねじ PW:平ワッシャー SW:スプリングワッシャー

変更記号	日付	変更事項	担当	作図	検図	確認	表面処理: 陽極酸化塗装複合皮膜	仕上色: アルマイトカラー (標準規格色)	笠木ジョイント	設計監理	工事名	受領印	株式会社	縮尺	姿図第	断面図第	納り図第	図番
△									▽		殿		〃	1/2				
△									◇		殿		担当	1/10				
△									△		図面内容							
△									⊕		防風スクリーン (パネル、中棧なし) 参考納まり図							
△									⊖			年月日						
△									△									
△									△									