

縦断面図 S=1/2 手摺埋め込み部と鉄筋が干渉しないよう躯体寸法、配筋位置を確認、設定してください
 実際には施工誤差等が生じるため寸法に余裕を持たせる必要があります。

横断面図 S=1/2 ねじ種類記号
 A:1種タッピンねじ B:2種タッピンねじ BP:2種ガイド付きタッピンねじ C:3種タッピンねじ
 M:ミリ小ねじ Dr:ドリルねじ PW:平ワッシャー SW:スプリングワッシャー

変更記号	日付	変更事項	担当	作図	検図	確認
△	2022/08/08	ツインアンカー下穴径: 16φ→18φ				
△						
△						
△						
△						


表面処理: 陽極酸化塗装複合皮膜	仕上り色: アルマイトカラー (標準規格色)
笠木ジョイント	足元二本ボルト
足元コの字アンカー	足元埋め込み
ベースアンカー	

設計管理	設計
施工	



工事名	工面内容
ラロゴラリー型 (KG)	

受領印	年月日


株式会社	〇〇〇
担当	作図 検図 確認
縮尺	1/2
断面図	納り図
管理番号	Z
CAD管理番号	LAK15N50GRKKG

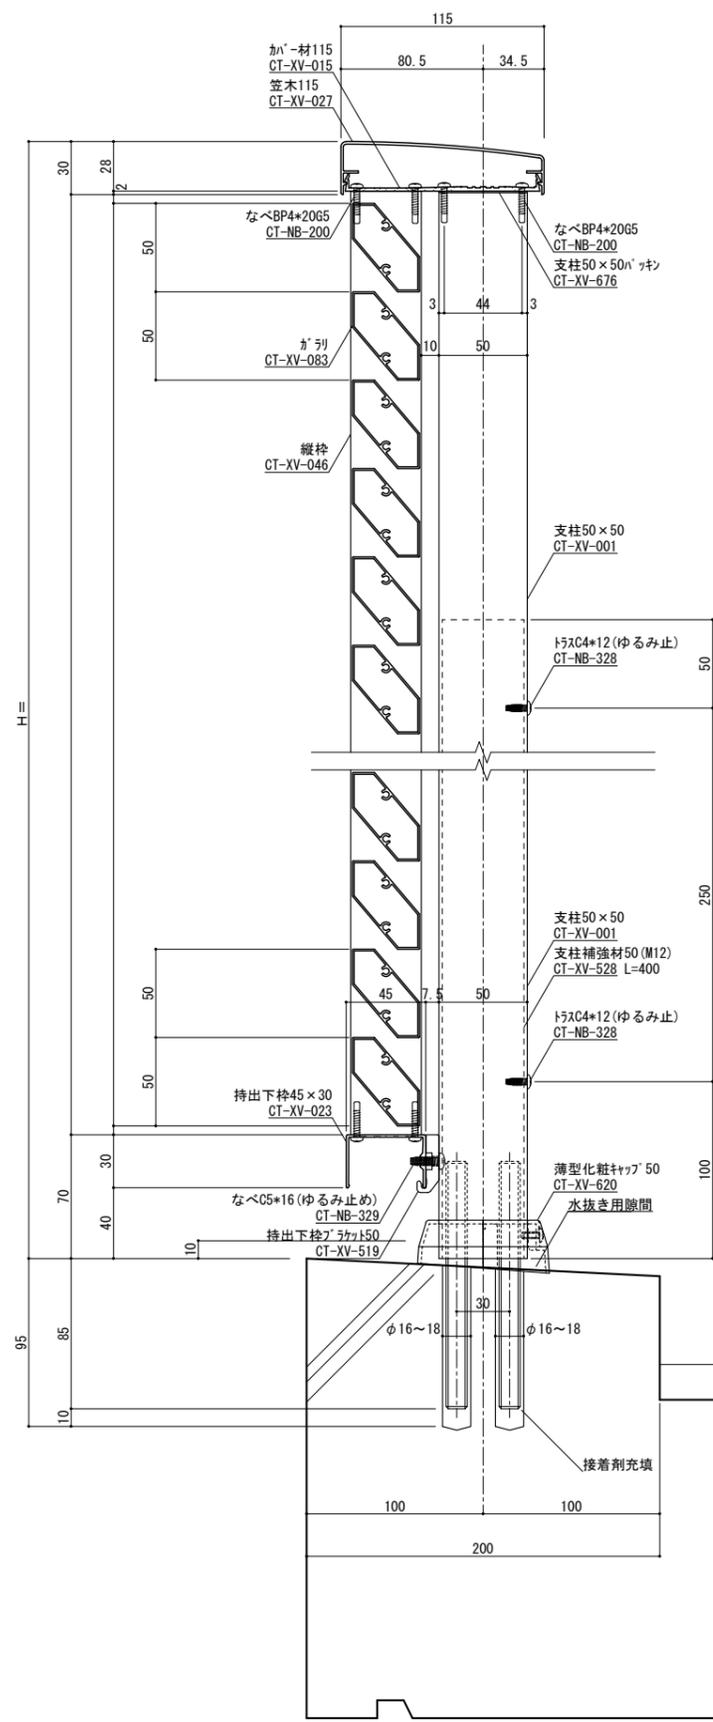


端部ブラケット部分詳細図 S=1/2

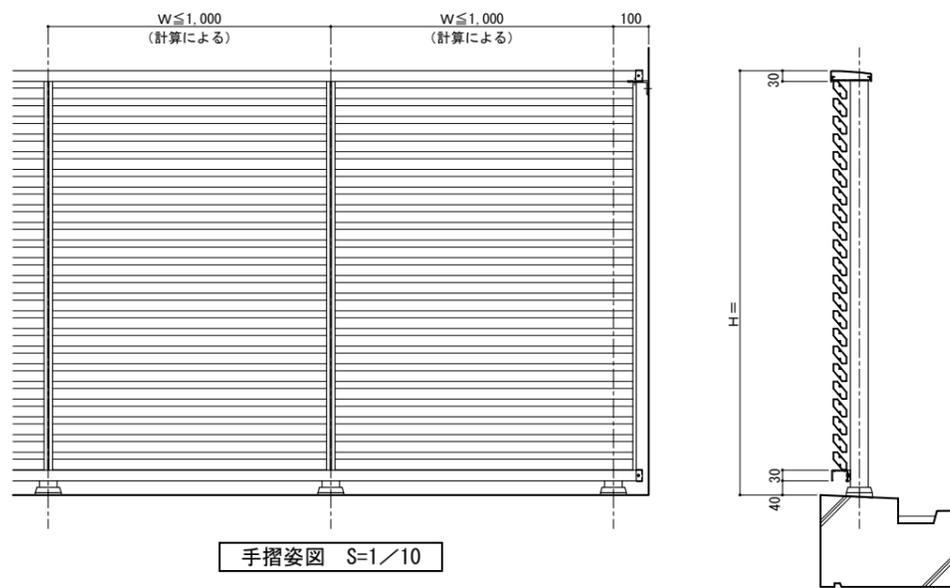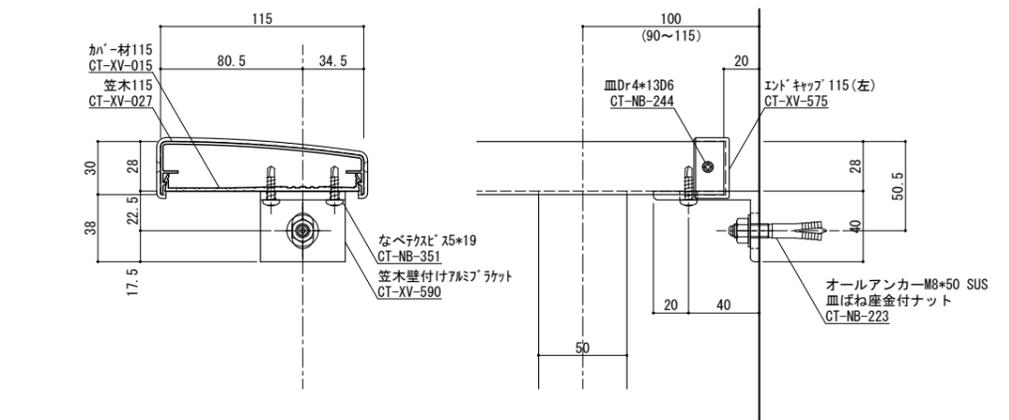


手摺姿図 S=1/10

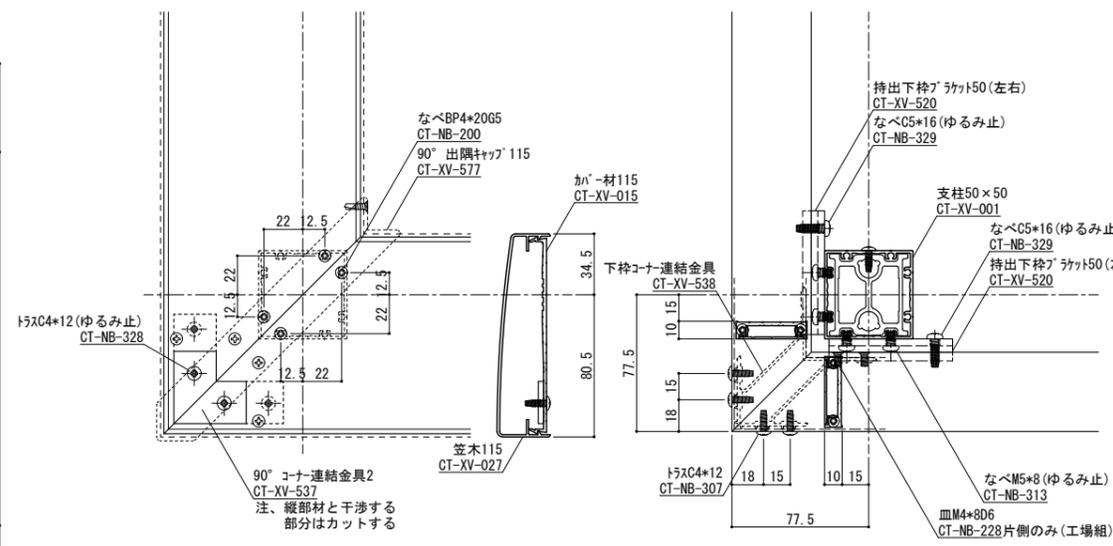


コーナー詳細図 (コーナー支柱) S=1/2

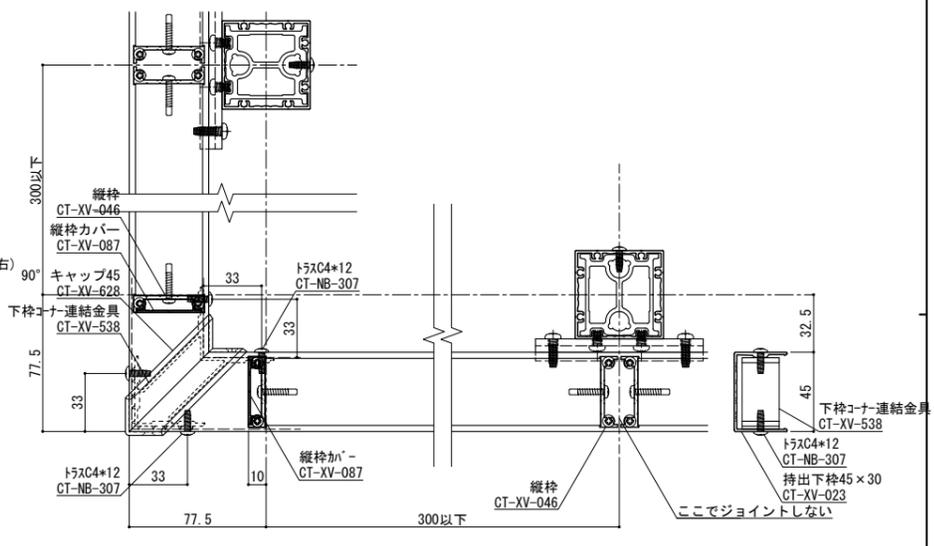

コーナー詳細図 (支柱逃げ) S=1/2

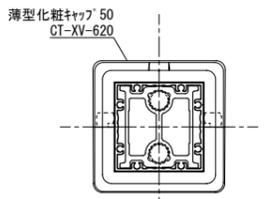

柱脚部 S=1/2

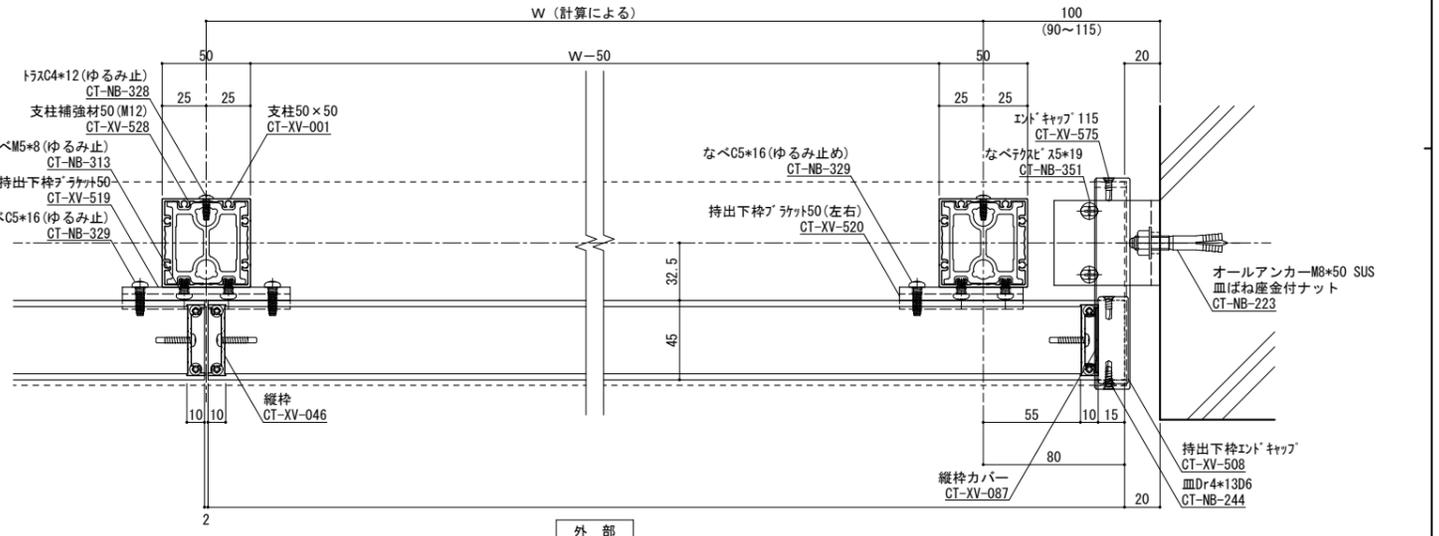


横断面図 S=1/2

縦断面図 S=1/2

手摺埋め込み部と鉄筋が干渉しないよう躯体寸法、配筋位置を確認、設定してください
実際には施工誤差等が生じるため寸法に余裕を持たせる必要があります。

変更記号	日付	変更事項	担当	作図	検図	確認	設計管理	工事名	受領印	株式会社	縮尺	姿図第	断面図第	納り図第	図番
△	2022/08/08	ツインアンカー下穴径: 16φ-16~18φ					設計管理	工面内容		株式会社	1/2				
表面処理: 陽極酸化塗装複合皮膜							笠木ジョイント	工	ラロゴガラリ型 (六角)	年月日	株式会社	1/2	管理番号	Z	図番
仕上り色: アルマイトカラー (標準規格色)							足元二本ボルト								
							足元コの字アンカー								
							足元埋め込み								
							ベースアンカー								
CAD管理番号											LAK15N50GR六角				

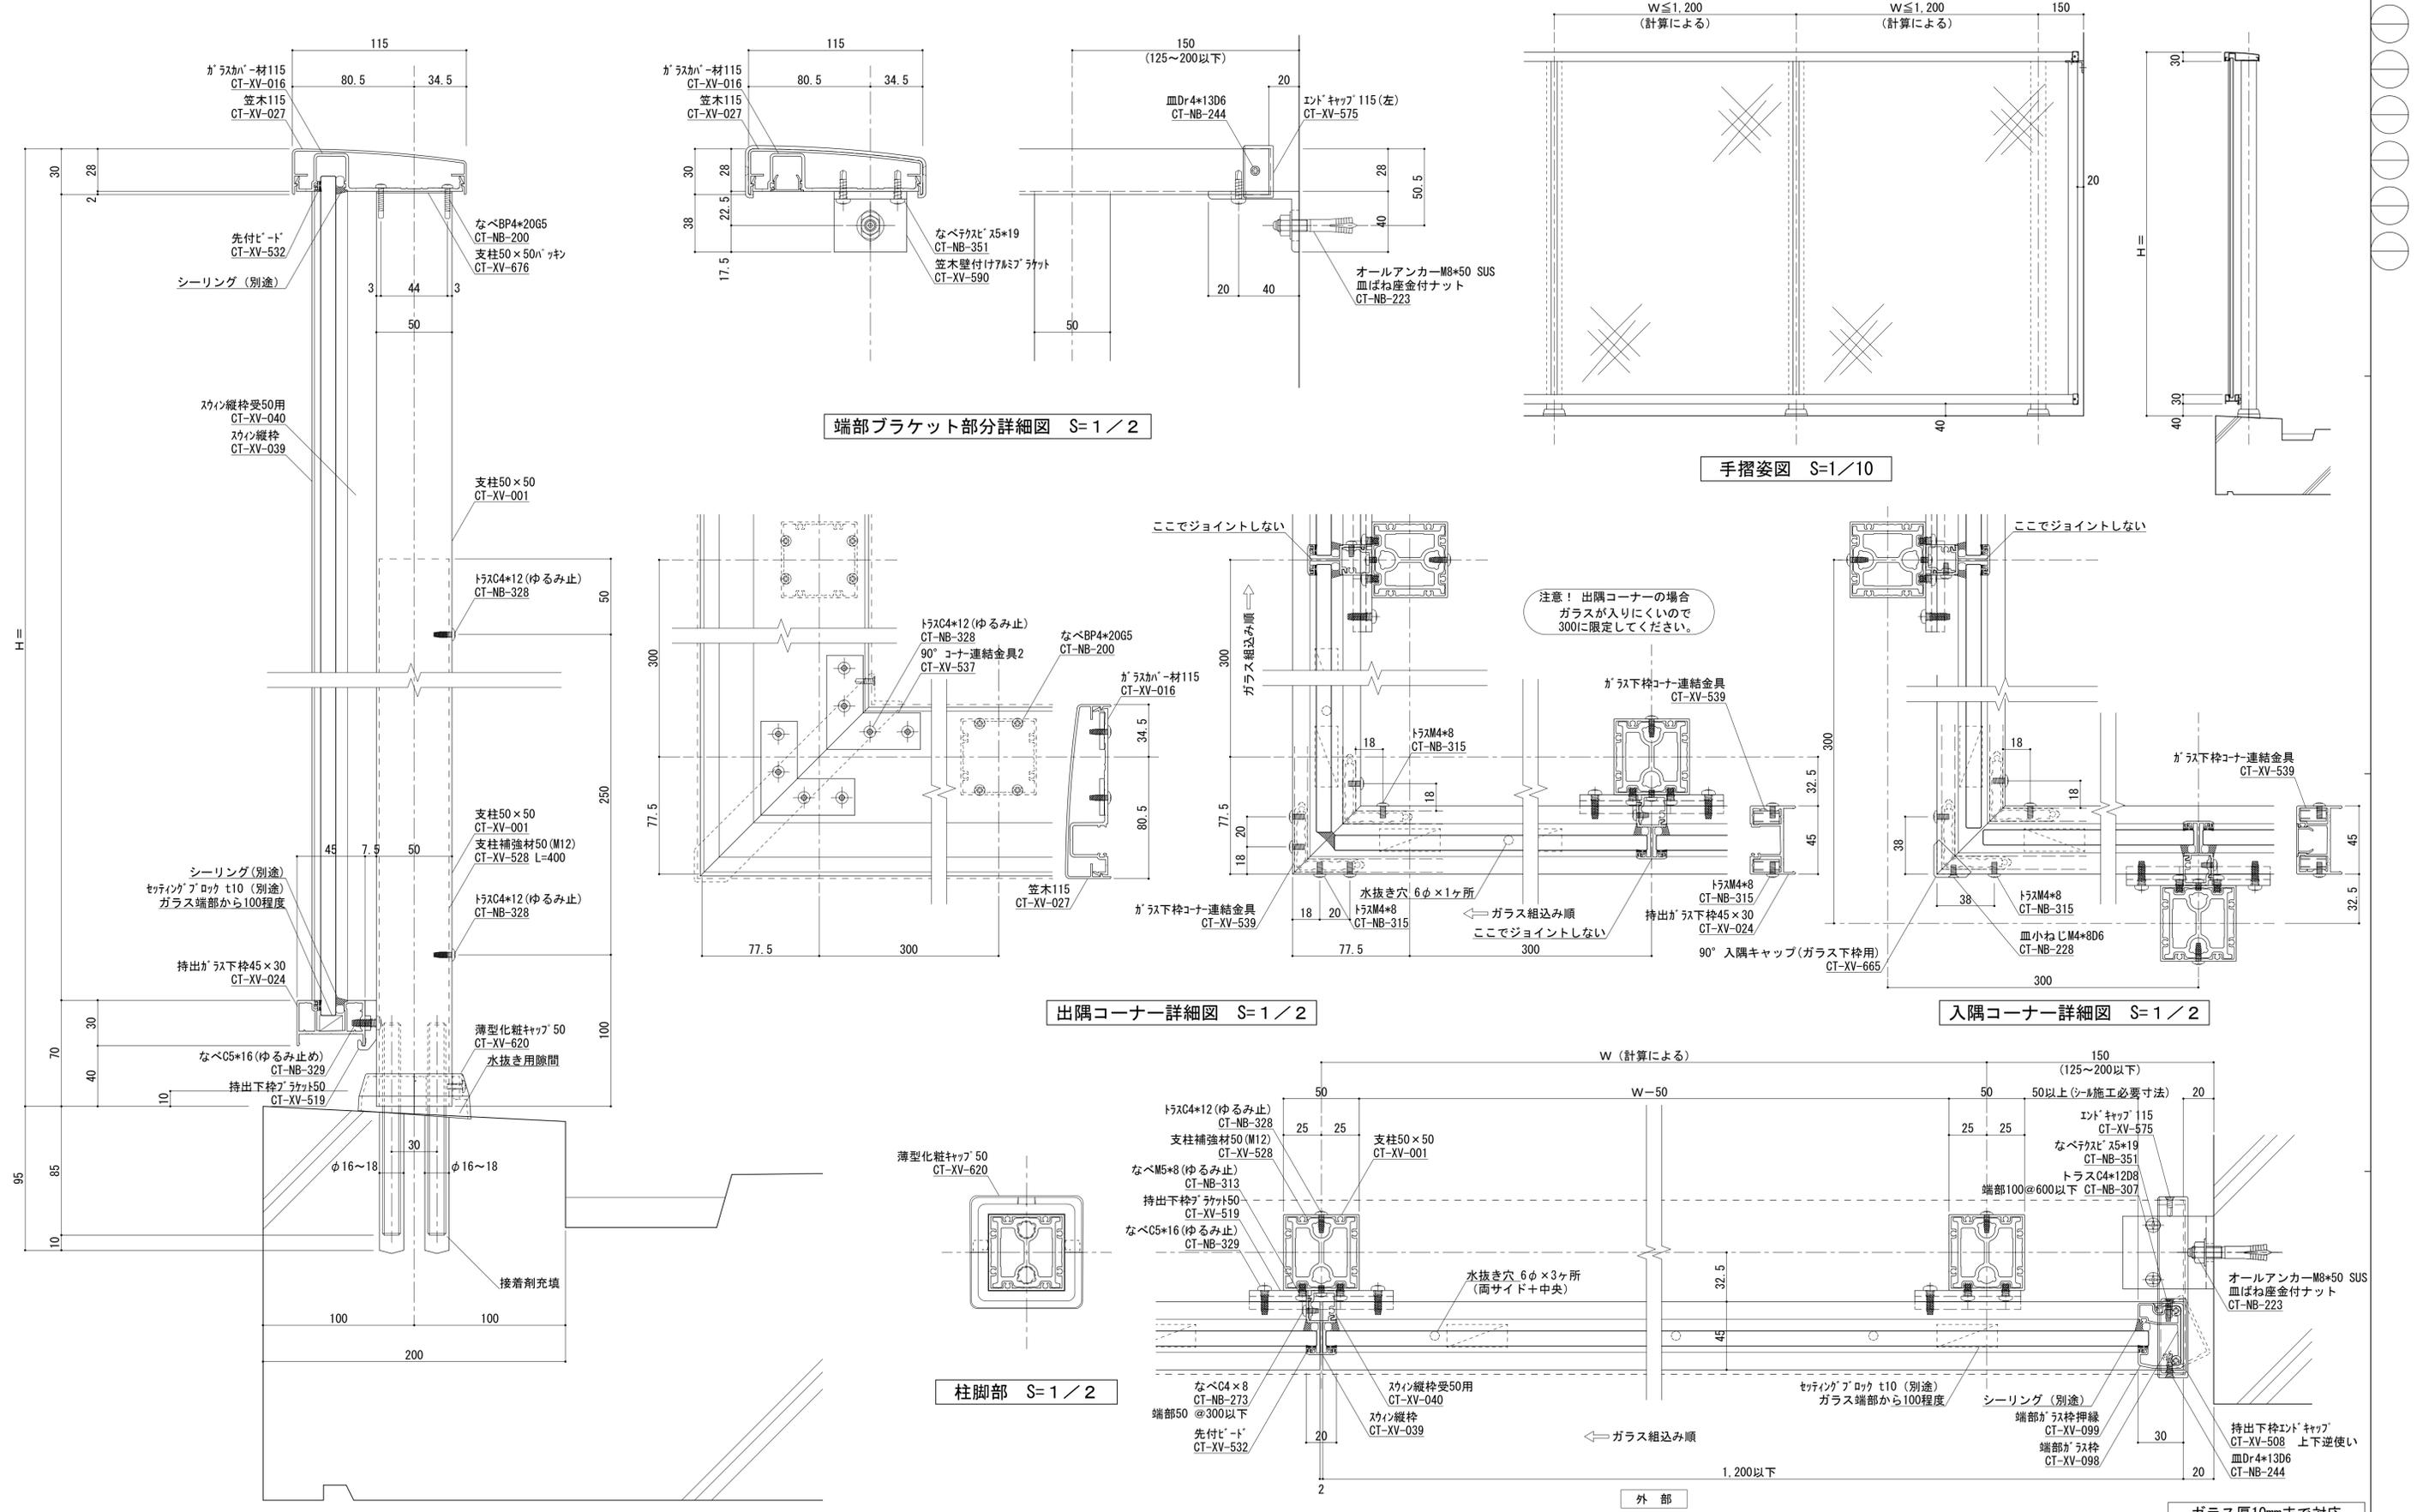

変更記号	日付	変更事項	担当	作図	検図	確認
△	2022/08/08	ツインアンカー下穴径: 16φ→18φ				
△						
△						
△						

表面処理: 陽極酸化塗装複合皮膜	仕上色: アルマイトカラー (標準規格色)
------------------	-----------------------

罫木ジョイント	設計整理
足元二本ボルト	
足元コの字アンカー	
足元埋め込み	施工
ベースアンカー	

工事名	ラロゴガラス型 (スウィン)
図面内容	


受領印	年月日
-----	-----

株式会社 WYWA	縮尺	1/2
担当 作図 検図 確認	断面図	
	納り図	
	図番	枚


管理番号	Z						
CAD管理番号	LAK15N50GRSSW						

ねじ種類記号
A:1種タッピンねじ B:2種タッピンねじ BP:2種ガイド付きタッピンねじ C:3種タッピンねじ
M:ミリ小ねじ Dr:ドリルねじ PW:平ワッシャー SW:スプリングワッシャー


ガラス厚10mmまで対応

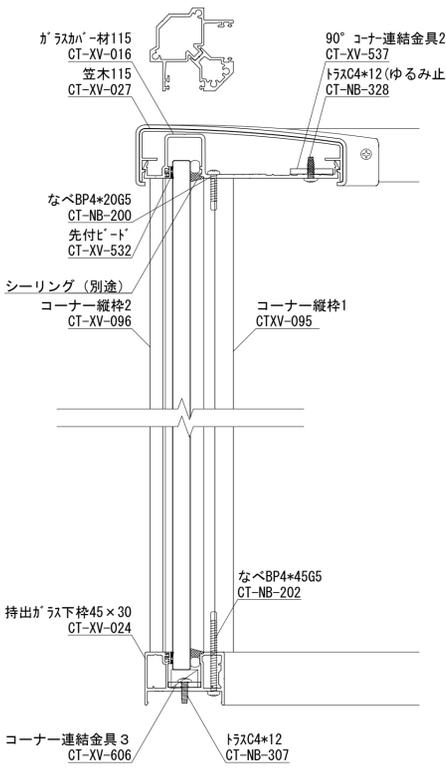


A-A断面図 S=1/2

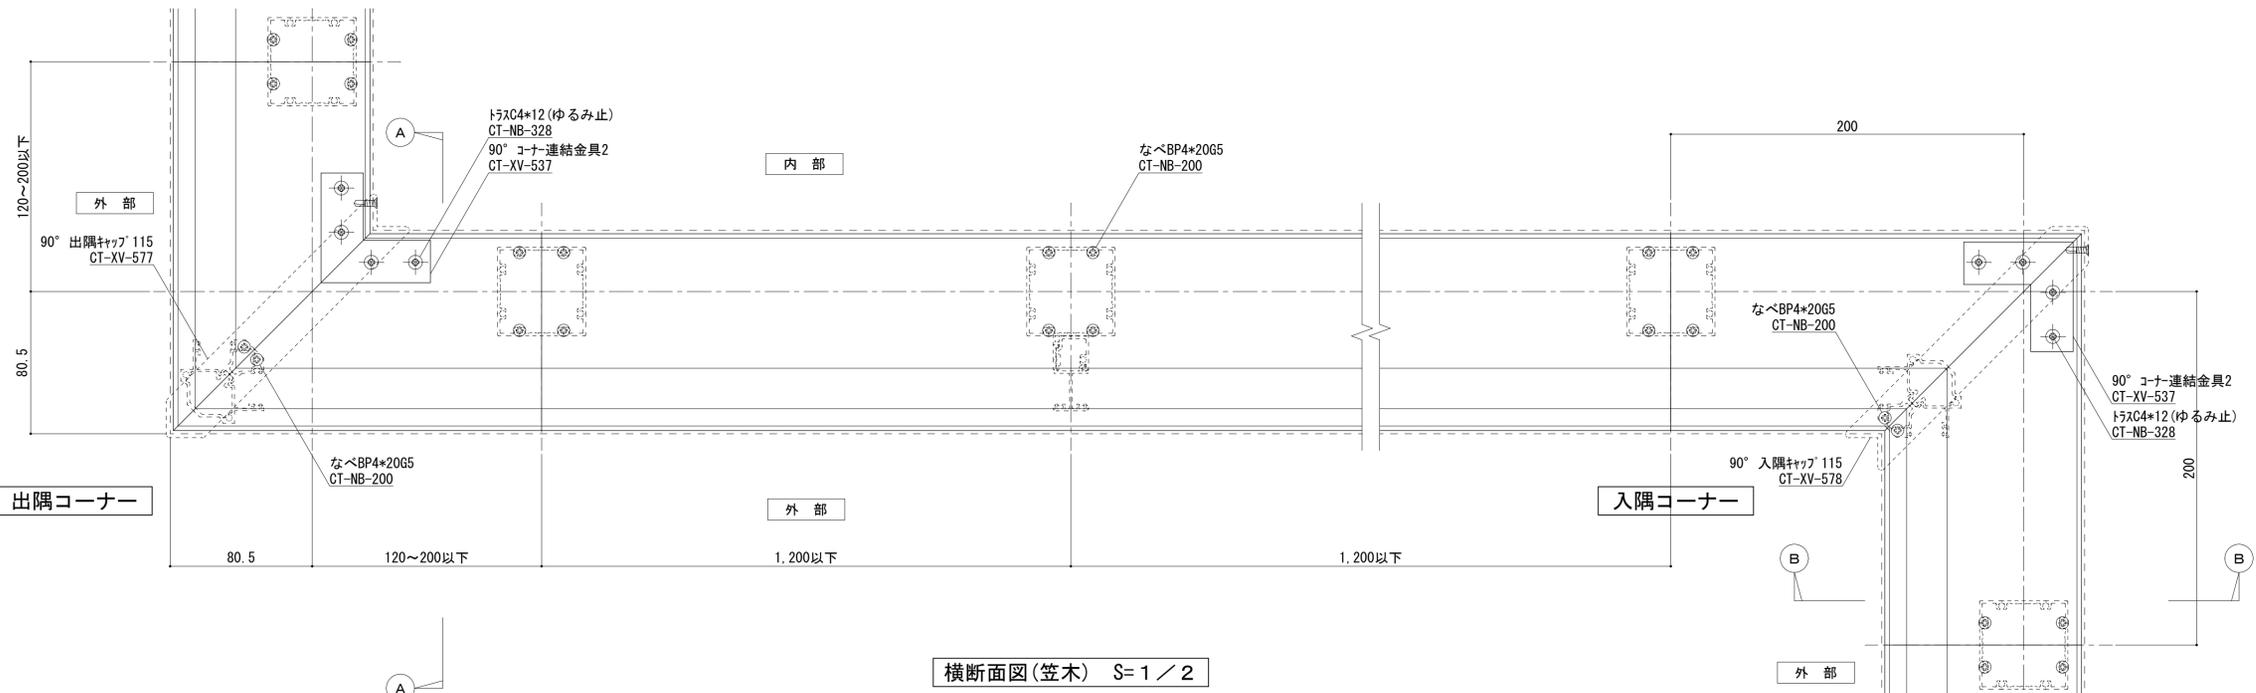



横断面図(笠木) S=1/2

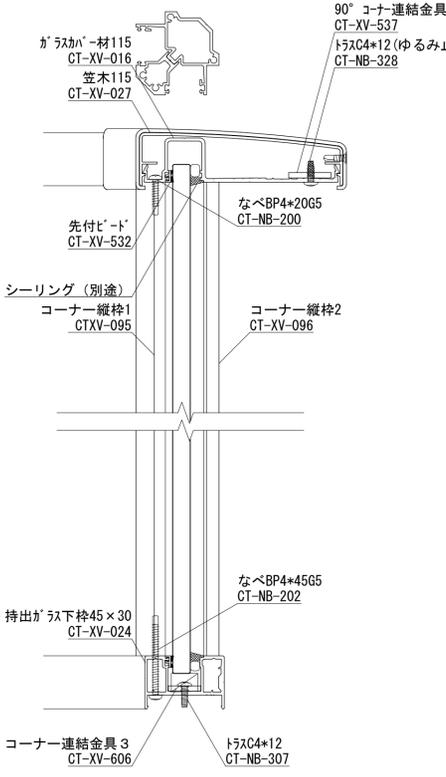

B-B断面図 S=1/2

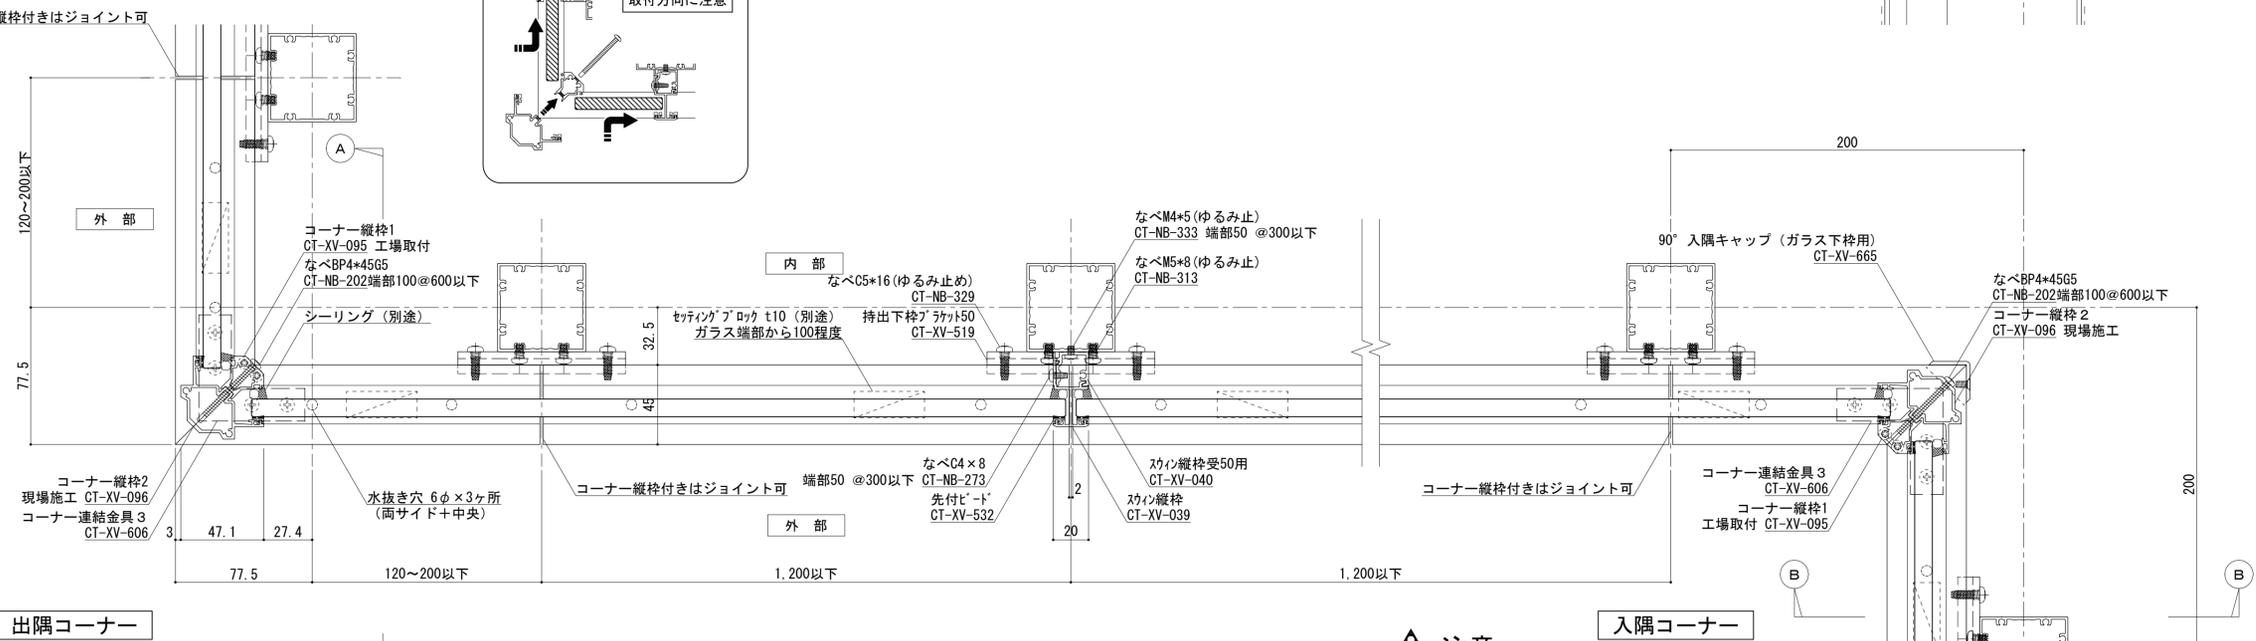

横断面図(下枠) S=1/2

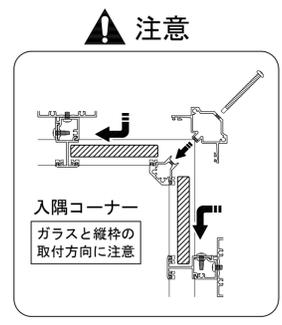
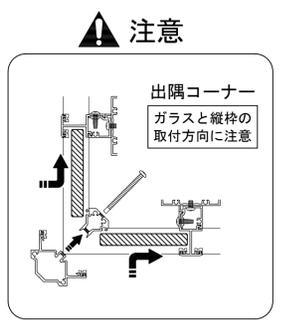


※ガラス4辺支持が必要な場合の仕様(標準外仕様)
※原則、ガラス強度に配慮したデベロッパ、設計事務所の指示に従うこと

ねじ種類記号
A:1種タッピンねじ B:2種タッピンねじ BP:2種ガイド付きタッピンねじ C:3種タッピンねじ
M:ミリ小ねじ Dr:ドリルねじ PW:平ワッシャー SW:スプリングワッシャー




ガラス厚10mmまで対応

変更記号	日付	変更事項	担当	作図	検図	確認	表面処理: 陽極酸化塗装複合皮膜	仕上り色: シルバー	笠木ジョイント	設計整理	工事名	受領印	株式会社	縮尺	姿図第	断面図第	納り図第	図番
△									①		殿		WYWS	1/2				
△									②		殿							
△									③									
△									④									
△									⑤									
△									⑥									
△									⑦									
△									⑧									
△									⑨									
△									⑩									
△									⑪									
△									⑫									
△									⑬									
△									⑭									
△									⑮									
△									⑯									
△									⑰									
△									⑱									
△									⑲									
△									⑳									
△									㉑									
△									㉒									
△									㉓									
△									㉔									
△									㉕									
△									㉖									
△									㉗									
△									㉘									
△									㉙									
△									㉚									
△									㉛									
△									㉜									
△									㉝									
△									㉞									
△									㉟									
△									㊱									
△									㊲									
△									㊳									
△									㊴									
△									㊵									
△									㊶									
△									㊷									
△									㊸									
△									㊹									
△									㊺									
△									㊻									
△									㊼									
△									㊽									
△									㊾									
△									㊿									
△									1									
△									2									
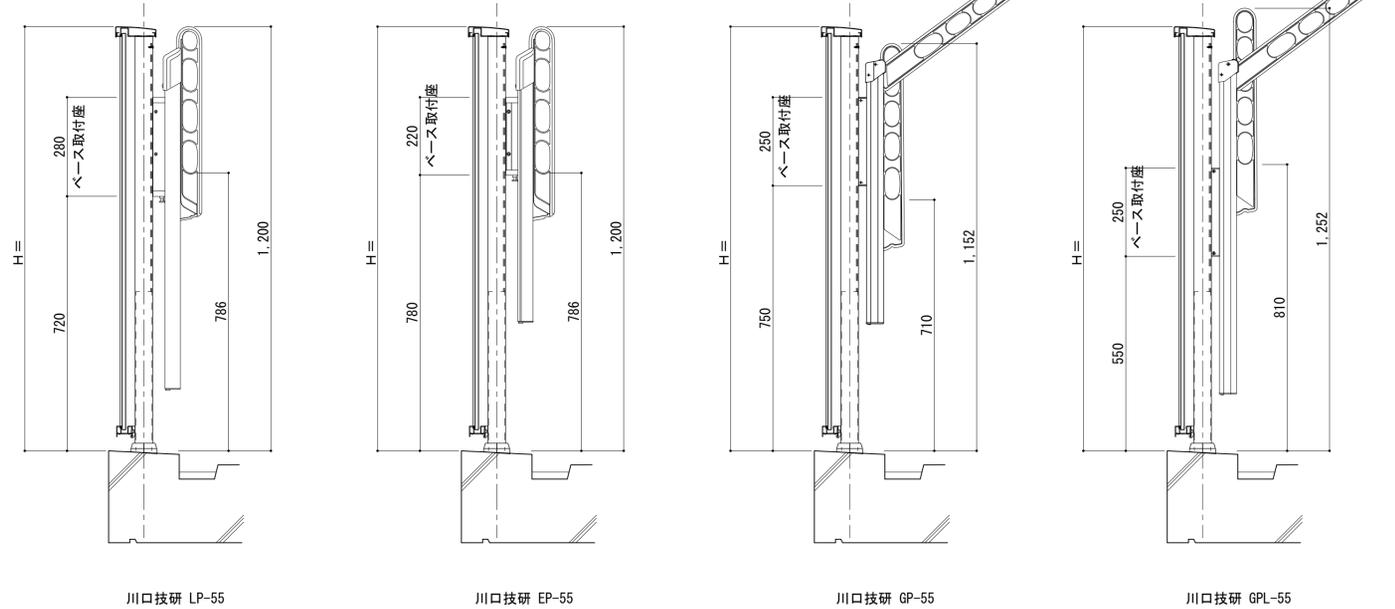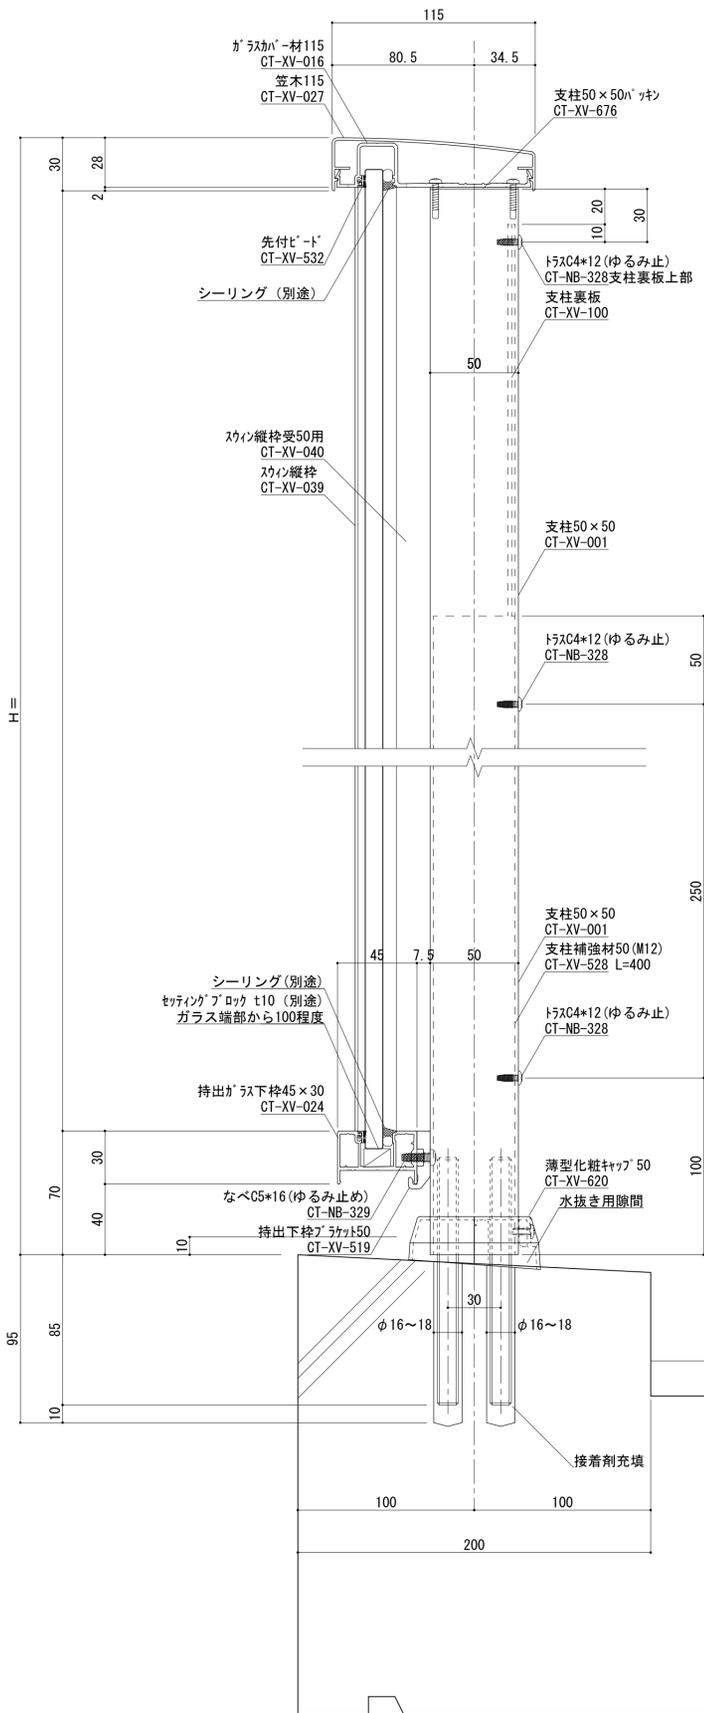

川口技研 LP-55 川口技研 EP-55 川口技研 GP-55 川口技研 GPL-55

※ 物干金物及び物干金物取付は別途建築工事
物干金物取付は物干金物メーカーの基準により施工してください。

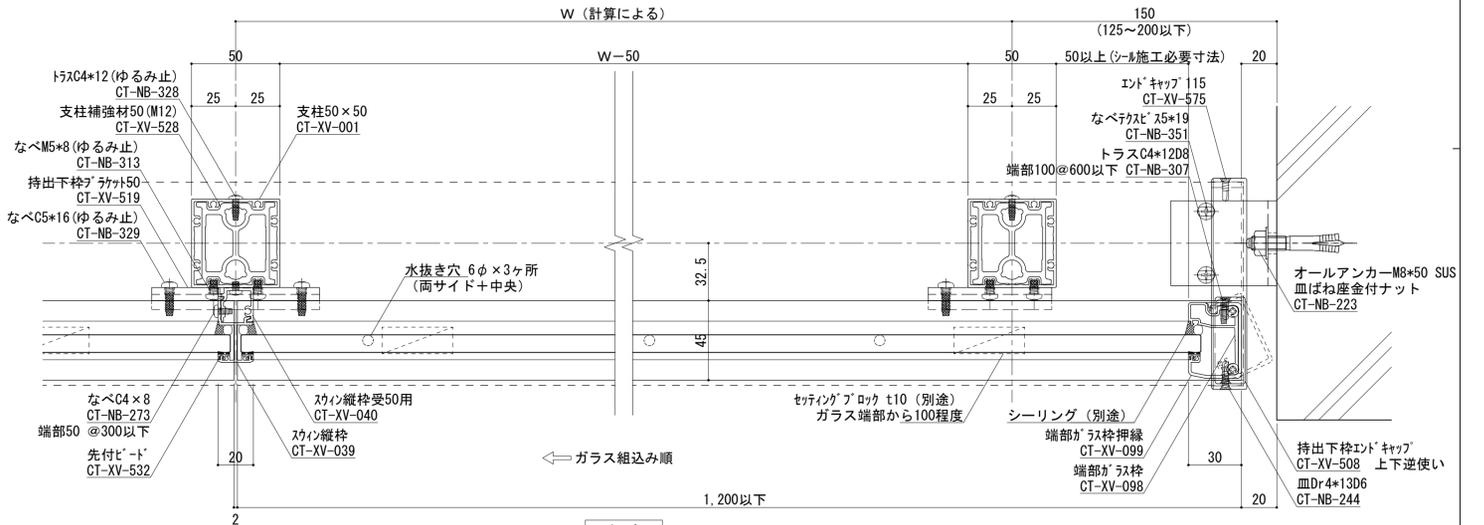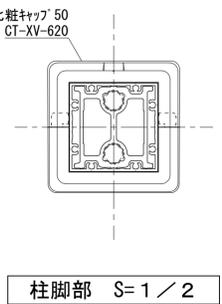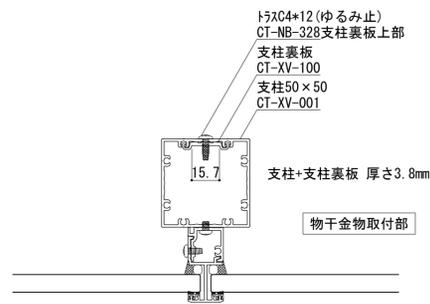

縦断面図 S=1/2

横断面図 S=1/2

手摺埋め込み部と鉄筋が干渉しないよう躯体寸法、配筋位置を確認、設定してください
実際には施工誤差等が生じるため寸法に余裕を持たせる必要があります。

変更記号	日付	変更事項	担当	作図	検図	確認
△	2022/08/08	ツインアンカー下穴径: 16φ→16~18φ				
△						
△						
△						
△						

表面処理: 陽極酸化塗装複合皮膜	仕上り色: アルマイトカラー (標準規格色)
------------------	------------------------


笠木ジョイント	設計監理
足元二本ボルト	
足元コの字アンカー	施工
足元埋め込み	
ベースアンカー	

工事名	ラロゴガラス型 (スウィン)
図面内容	

受領印	年月日
-----	-----

株式会社	WYWA
担当	作図 検図 確認
縮尺	1/2
図番	
管理番号	Z
CAD管理番号	LAK15N50GRSSW

納り図番	
図番	
管理番号	Z
CAD管理番号	LAK15N50GRSSW

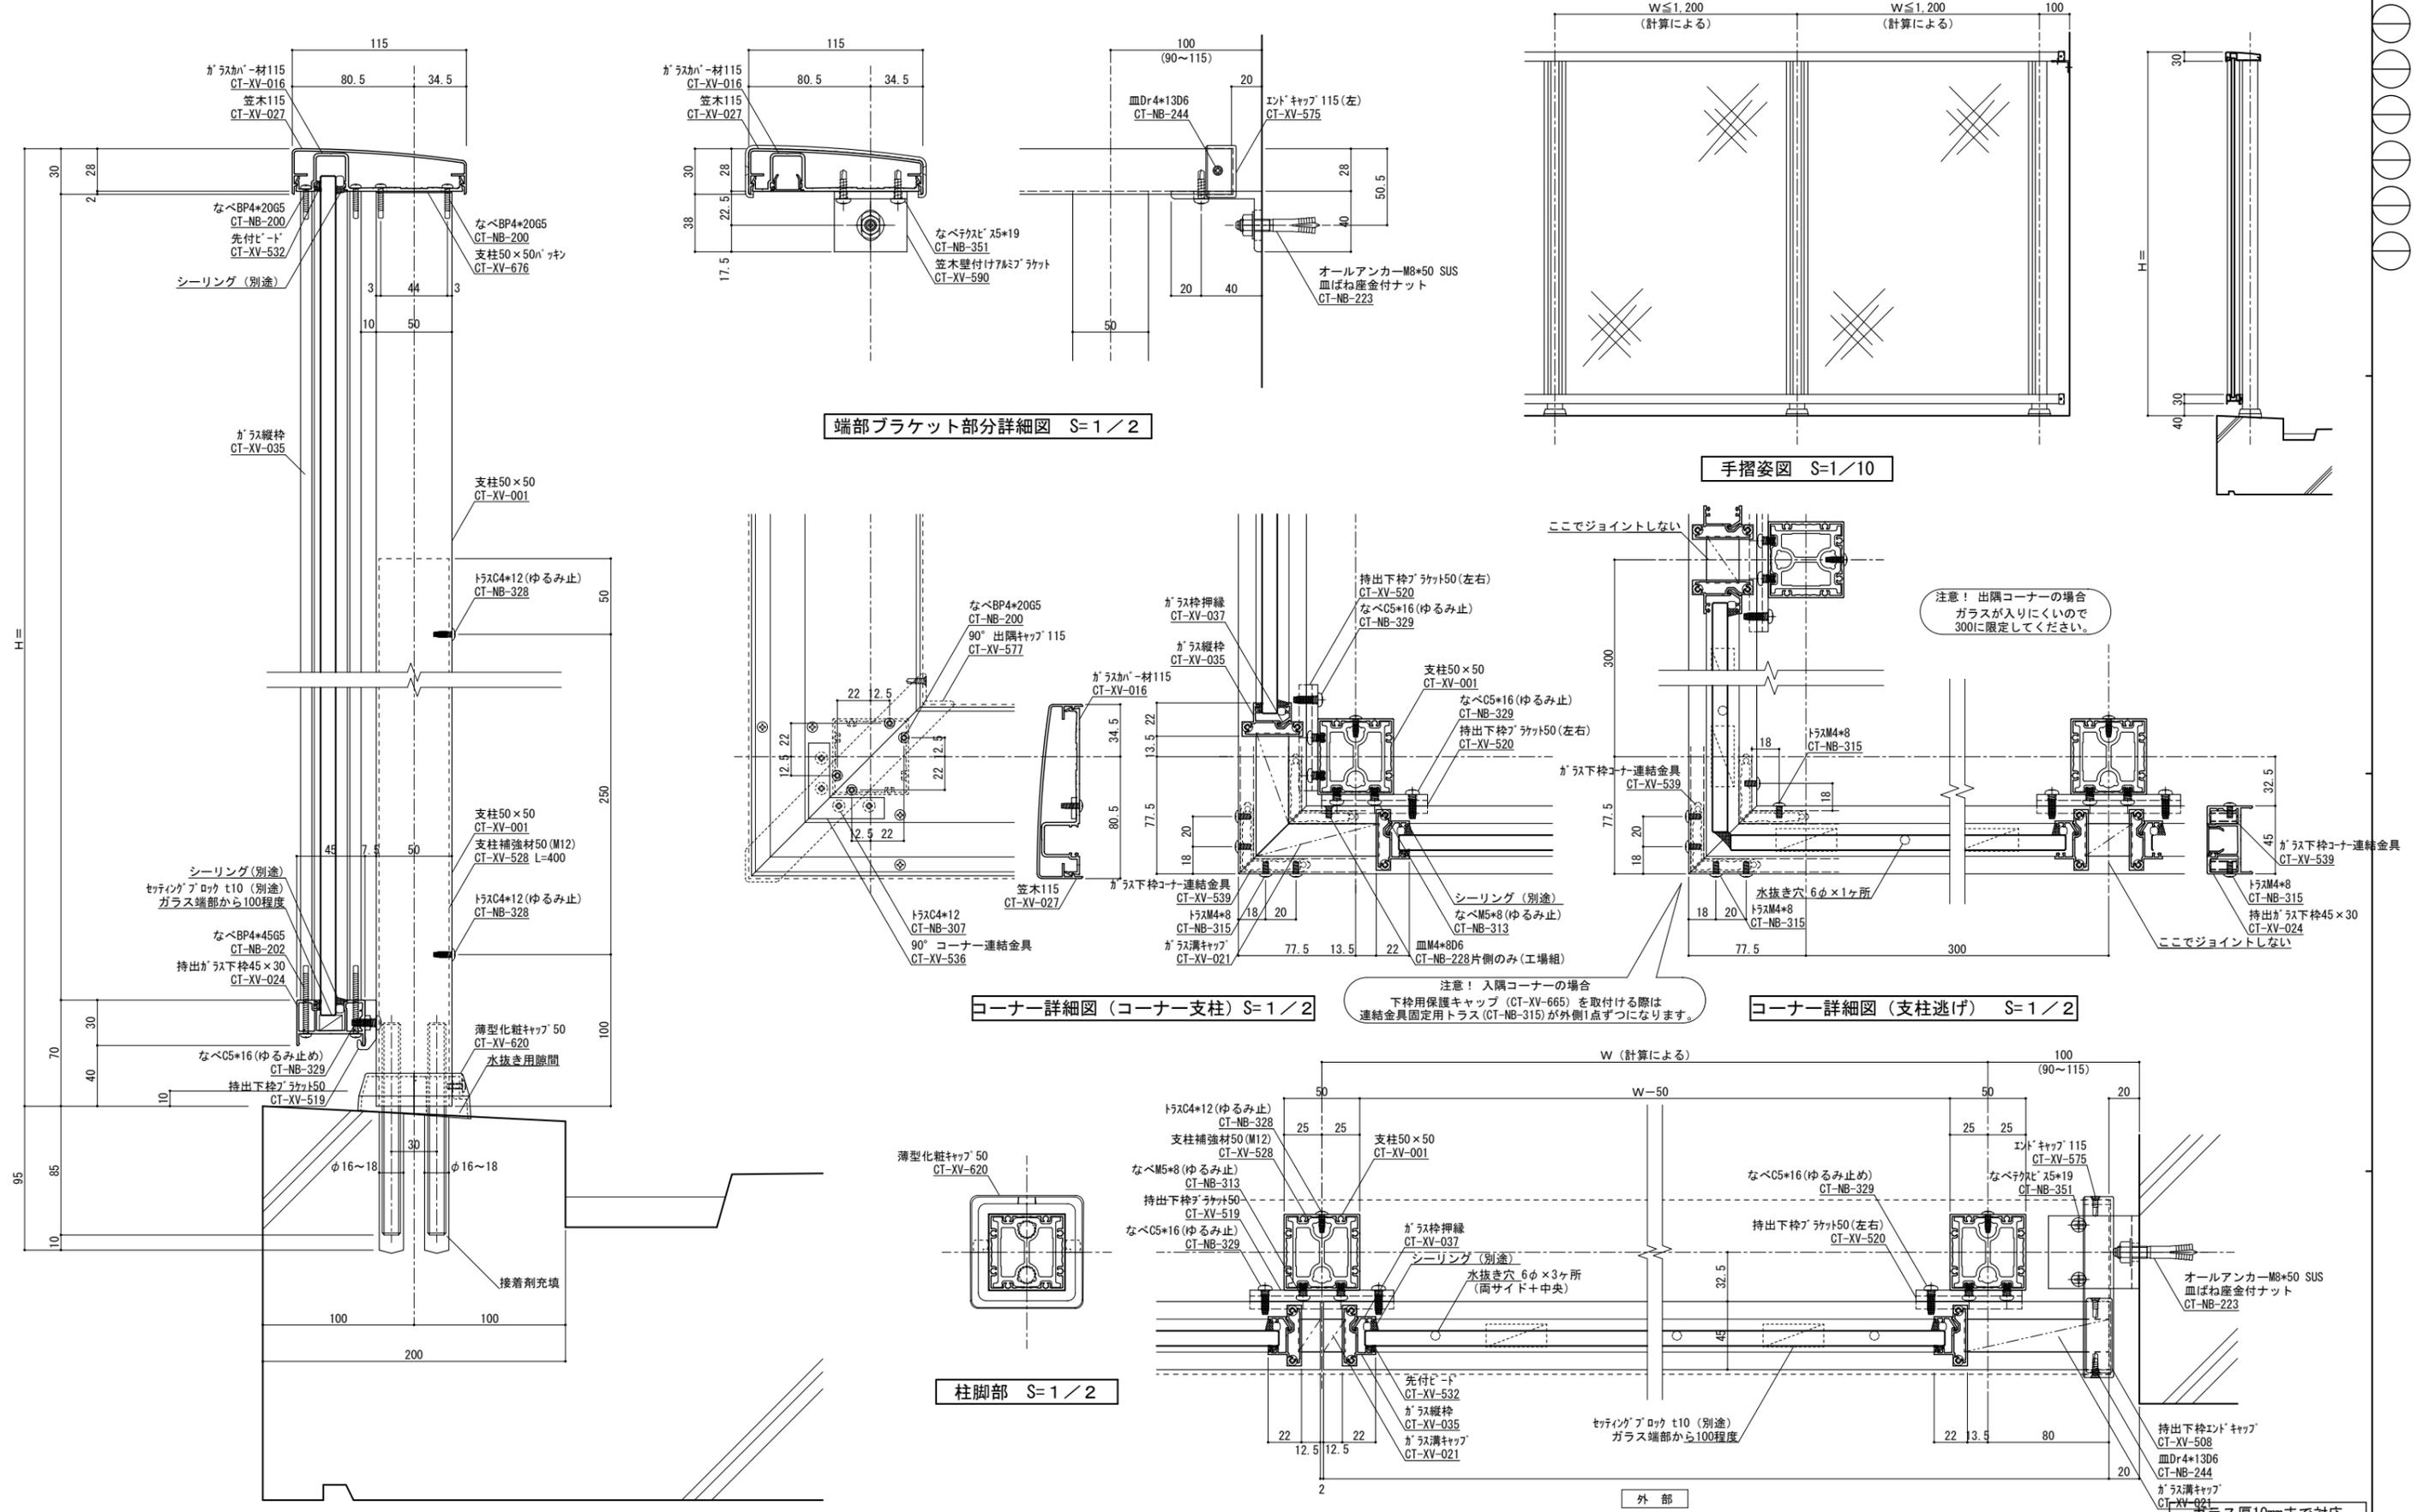

縦断面図 S=1/2 手摺埋め込み部と鉄筋が干渉しないよう躯体寸法、配筋位置を確認、設定してください。実際には施工誤差等が生じるため寸法に余裕を持たせる必要があります。


変更記号	日付	変更事項	担当	作図	検図	確認
△	2022/08/08	ツインアンカー下穴径 16φ→18φ				
△						
△						
△						

表面処理: 陽極酸化塗装複合皮膜	仕上り色: アルマイトカラー (標準規格色)
------------------	------------------------


▽ 笠木ジョイント	設計監理
◇ 足元二本ボルト	
△ 足元コの字アンカー	施工
⊕ 足元埋め込み	
△ ベースアンカー	

工 事 名	ラロゴガラス型 (一体)
図面内容	


受領印	年月日	ねじ種類記号 A:1種タッピンねじ B:2種タッピンねじ BP:2種ガイド付きタッピンねじ C:3種タッピンねじ M:ミリ小ねじ Dr:ドリルねじ PW:平ワッシャー SW:スプリングワッシャー
株式会社 WJW	縮尺 1/2	図 号
担当 作図 検図 確認	管理番号 Z	断面図第
	CAD管理番号 LAK15N50GRS-一体	納り図第
		図 番

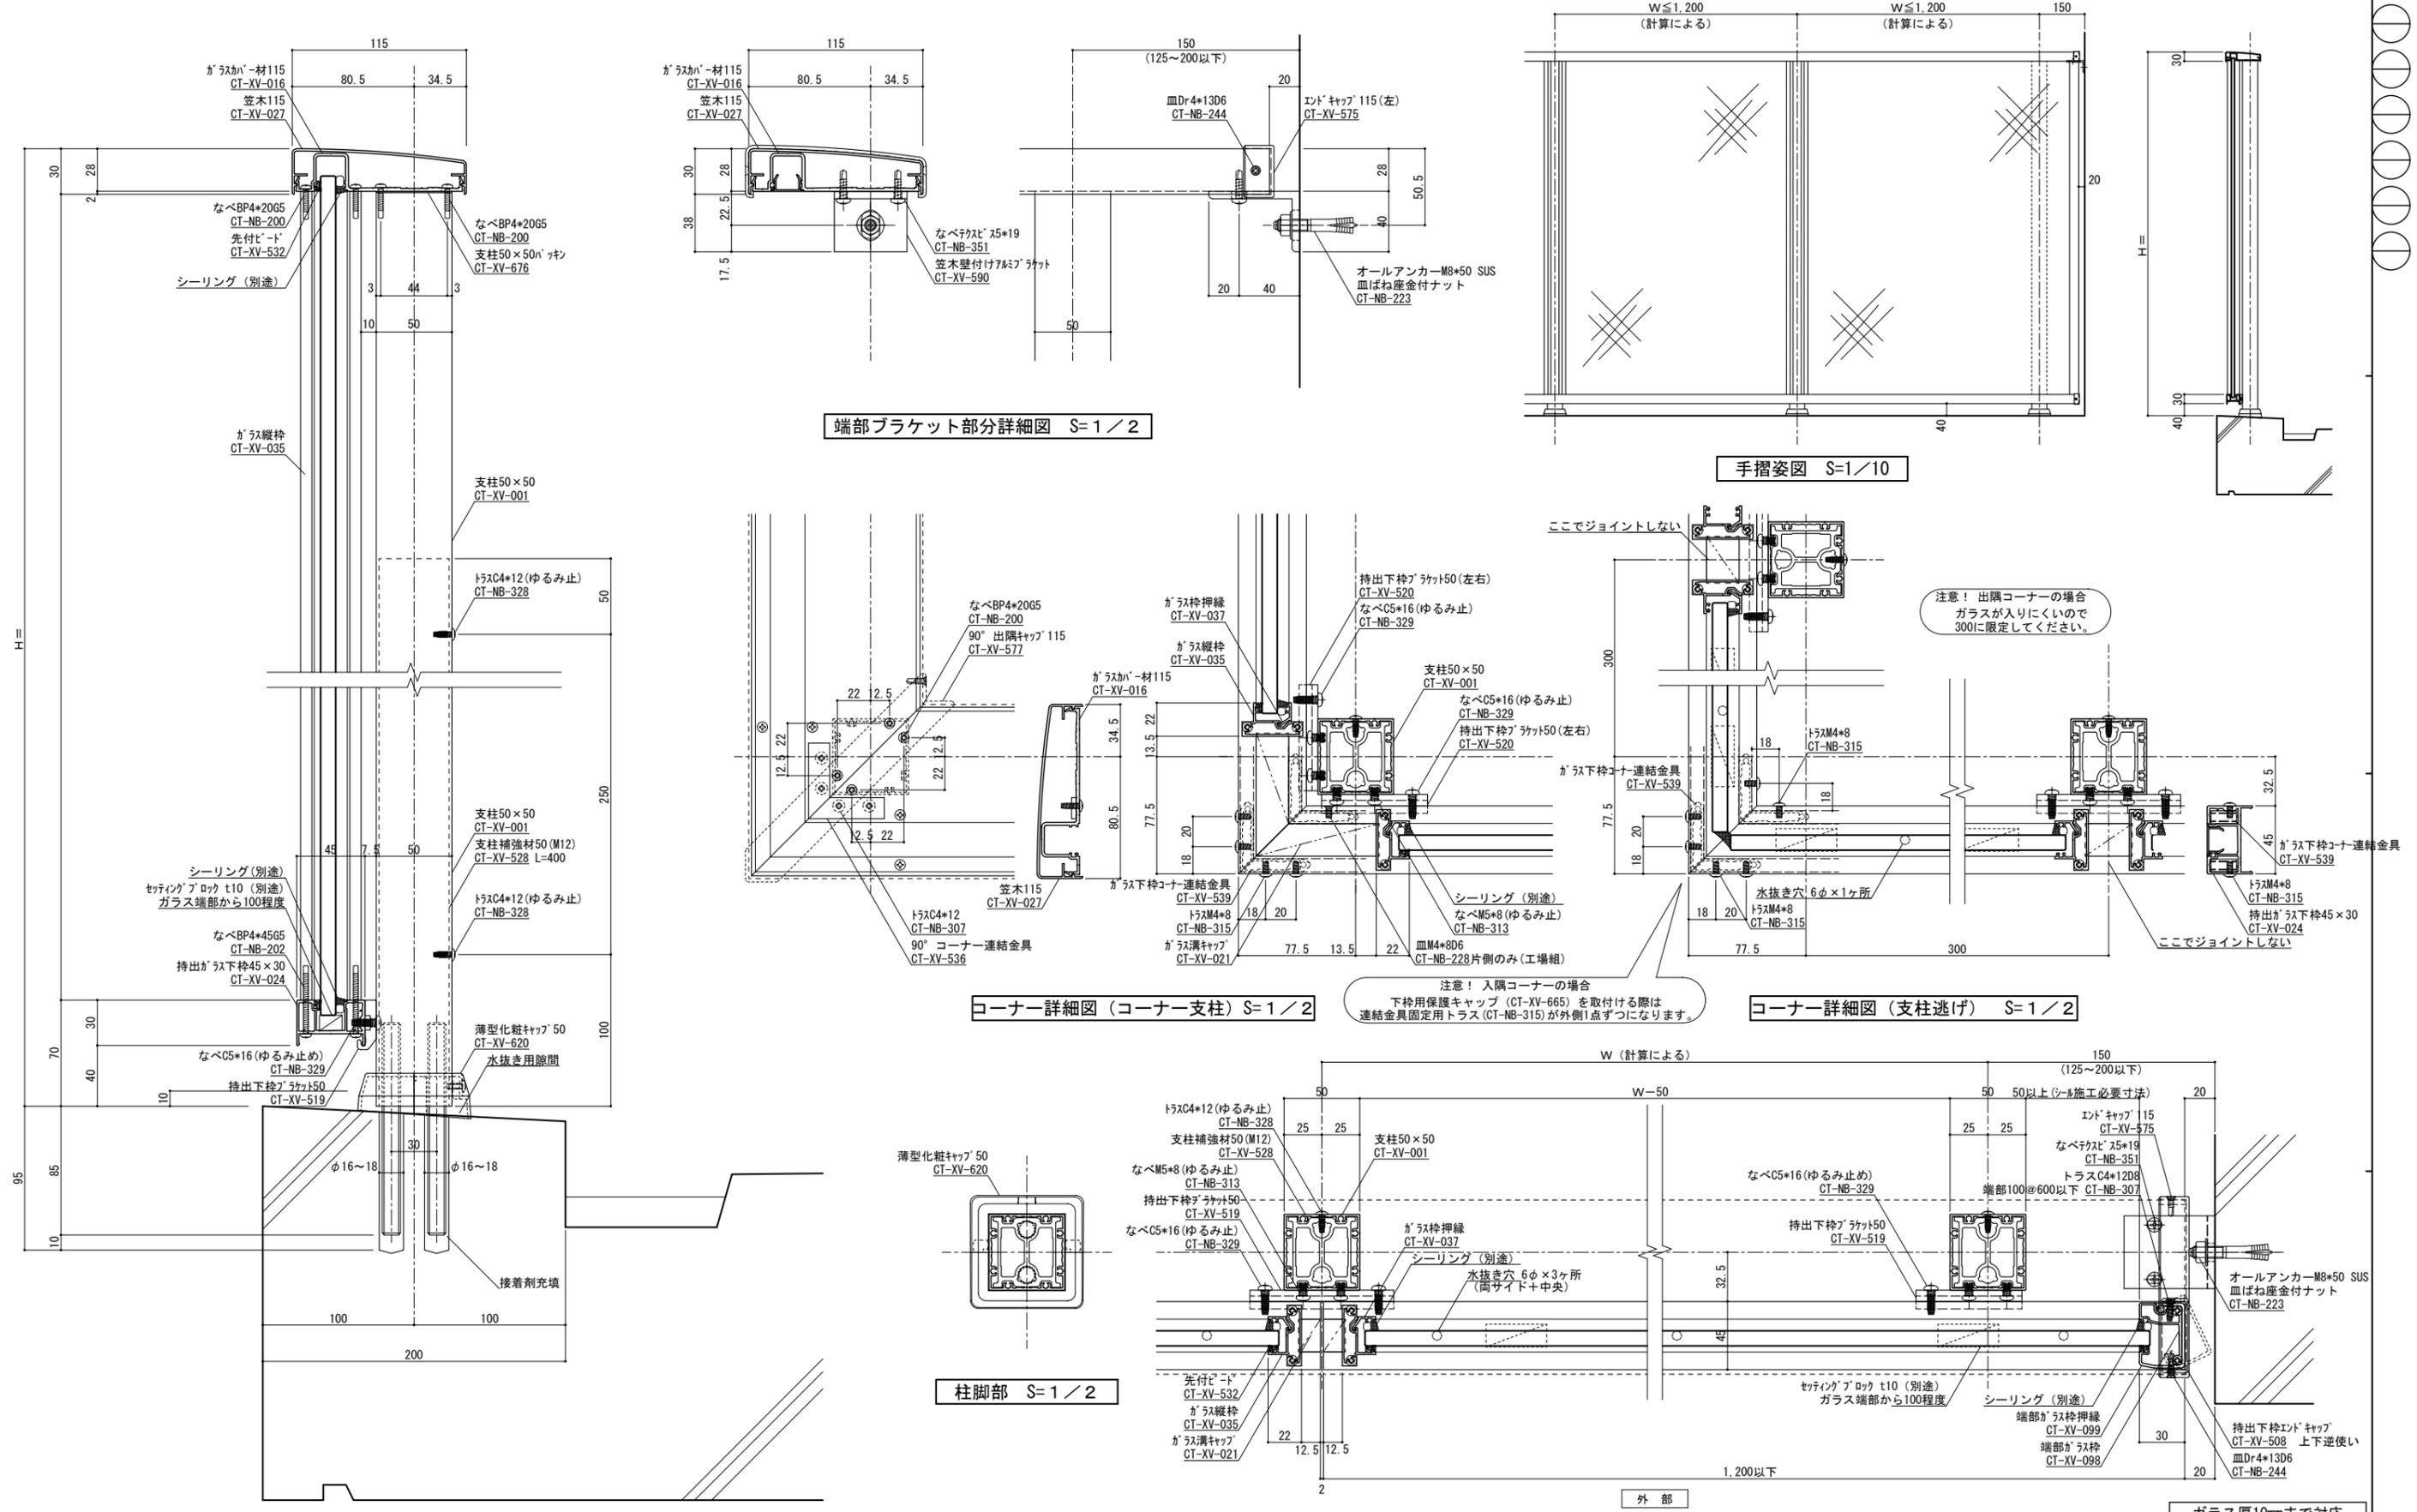


変更記号	日付	変更事項	担当	作図	検図	確認	表面処理: 陽極酸化塗装複合皮膜	仕上色: アルマイトカラー (標準規格色)	設計管理	施工	工事名	受領印	株式会社	図番	断面図	納り図	図番
△	2022/08/08	ツインアンカー下穴径: 16φ→18φ					仕上り	仕上り	設計	施工	ラルゴガラス型 (一体) 2		株式会社	1/2			
										図面内容	年月日	管理番号	LAK15N50GRS-一体2				
										ねじ種類記号	A: 1種タッピンねじ B: 2種タッピンねじ BP: 2種ガイド付きタッピンねじ C: 3種タッピンねじ M: ミリ小ねじ Dr: ドリルねじ PW: 平ワッシャー SW: スプリングワッシャー						

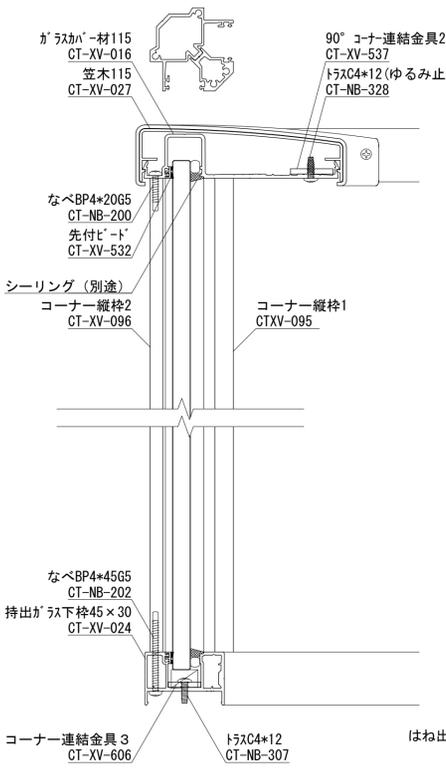



A-A断面図 S=1/2

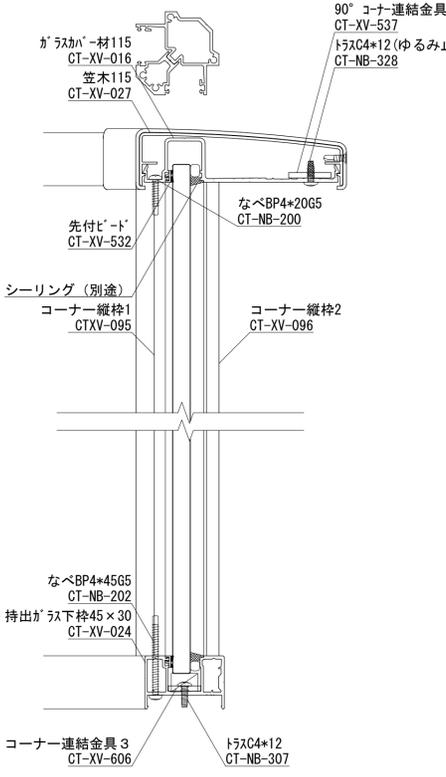


B-B断面図 S=1/2

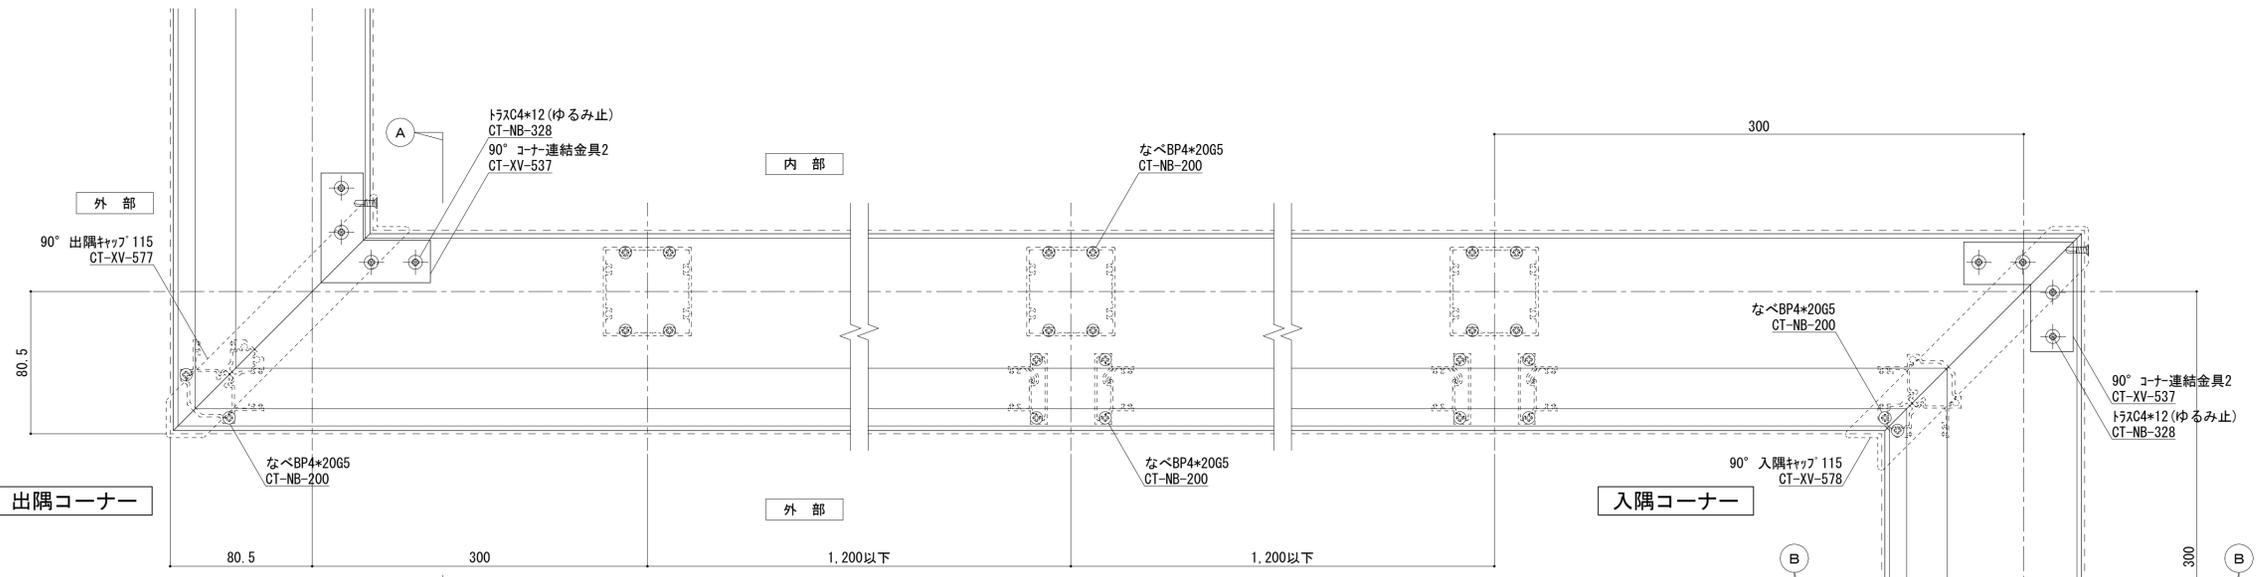

横断面図(笠木) S=1/2

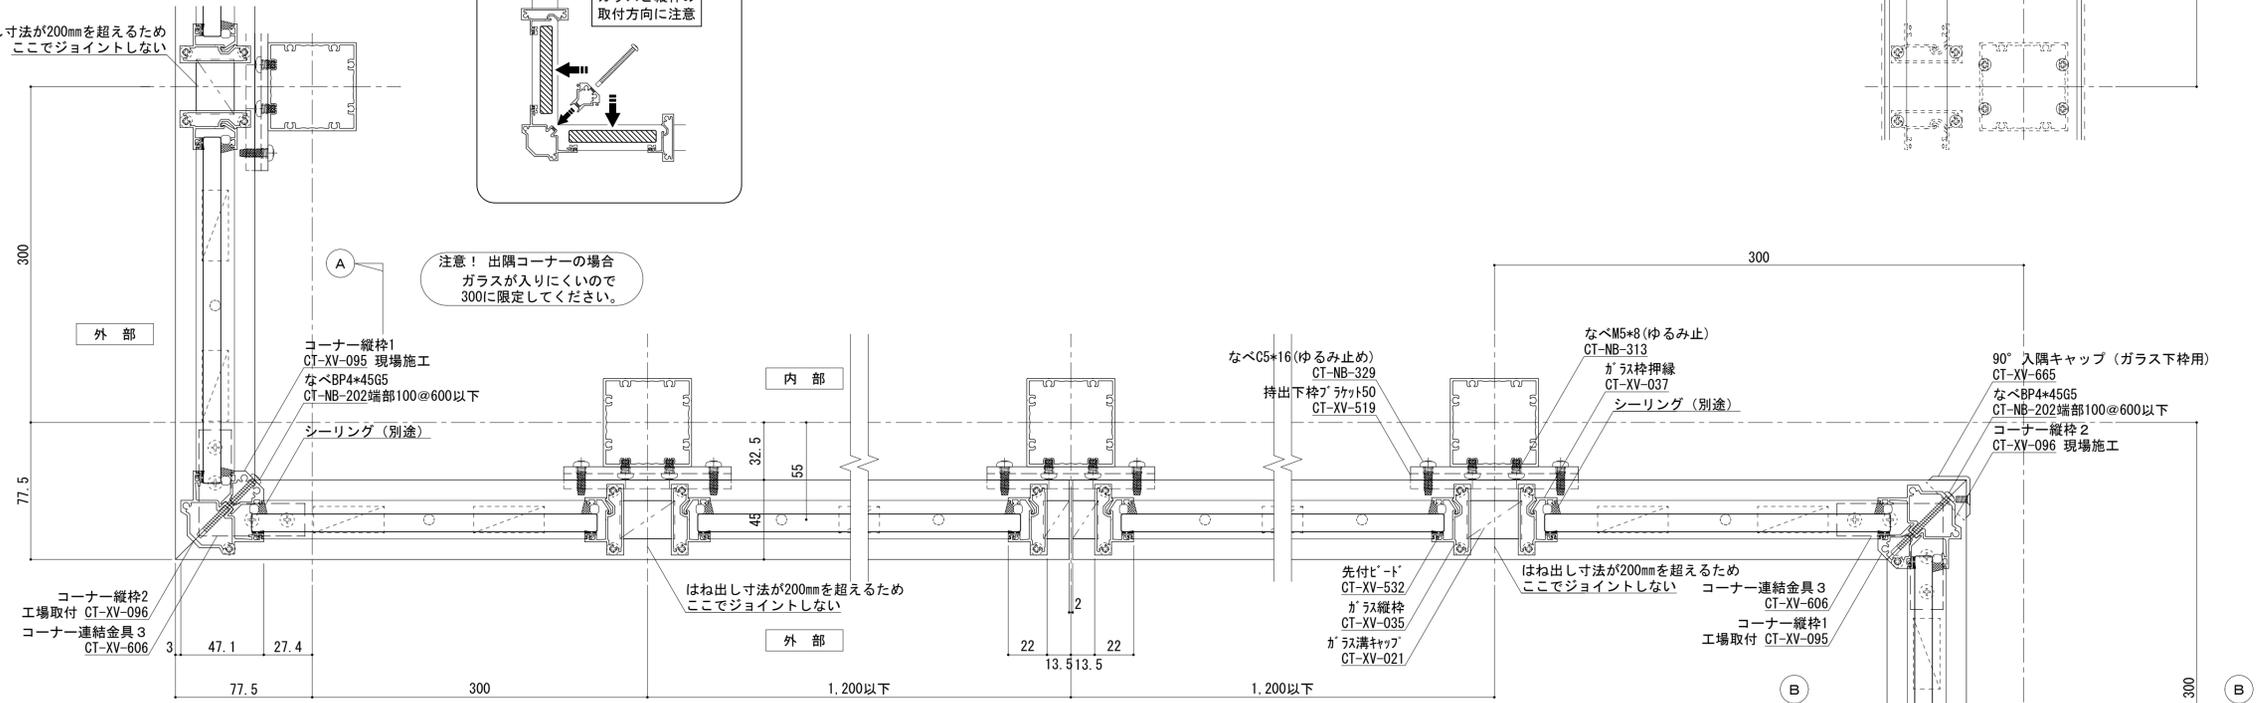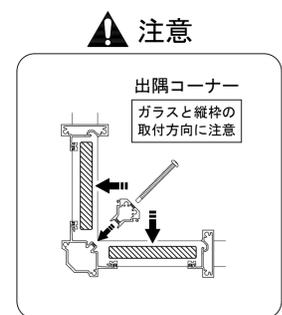

横断面図(下枠) S=1/2

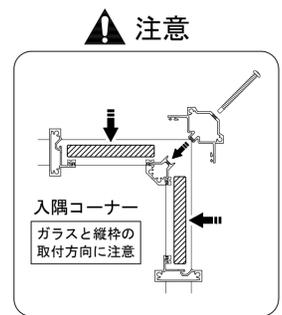


※ガラス4辺支持が必要な場合の仕様(標準外仕様)
※原則、ガラス強度に配慮したデベロッパ、設計事務所の指示に従うこと

ガラス厚10mmまで対応

ねじ種類記号
A:1種タッピンねじ B:2種タッピンねじ BP:2種ガイド付きタッピンねじ C:3種タッピンねじ
M:ミリ小ねじ Dr:ドリルねじ PW:平ワッシャー SW:スプリングワッシャー

変更記号	日付	変更事項	担当	作図	検図	確認	表面処理: 陽極酸化塗装複合皮膜 仕上色: シルバー	笠木ジョイント 足元二本ボルト 足元コの字アンカー 足元埋め込み ベースアンカー	設計整理 施工	工事名 図面内容	受領印	株式会社 WYWG 担当 作図 検図 確認	縮尺 1/2	断面図第 1/2	納り図第 1/2	図番 枚
										ラルゴガラス型(一体)コーナー ガラス4辺支持仕様	年月日					

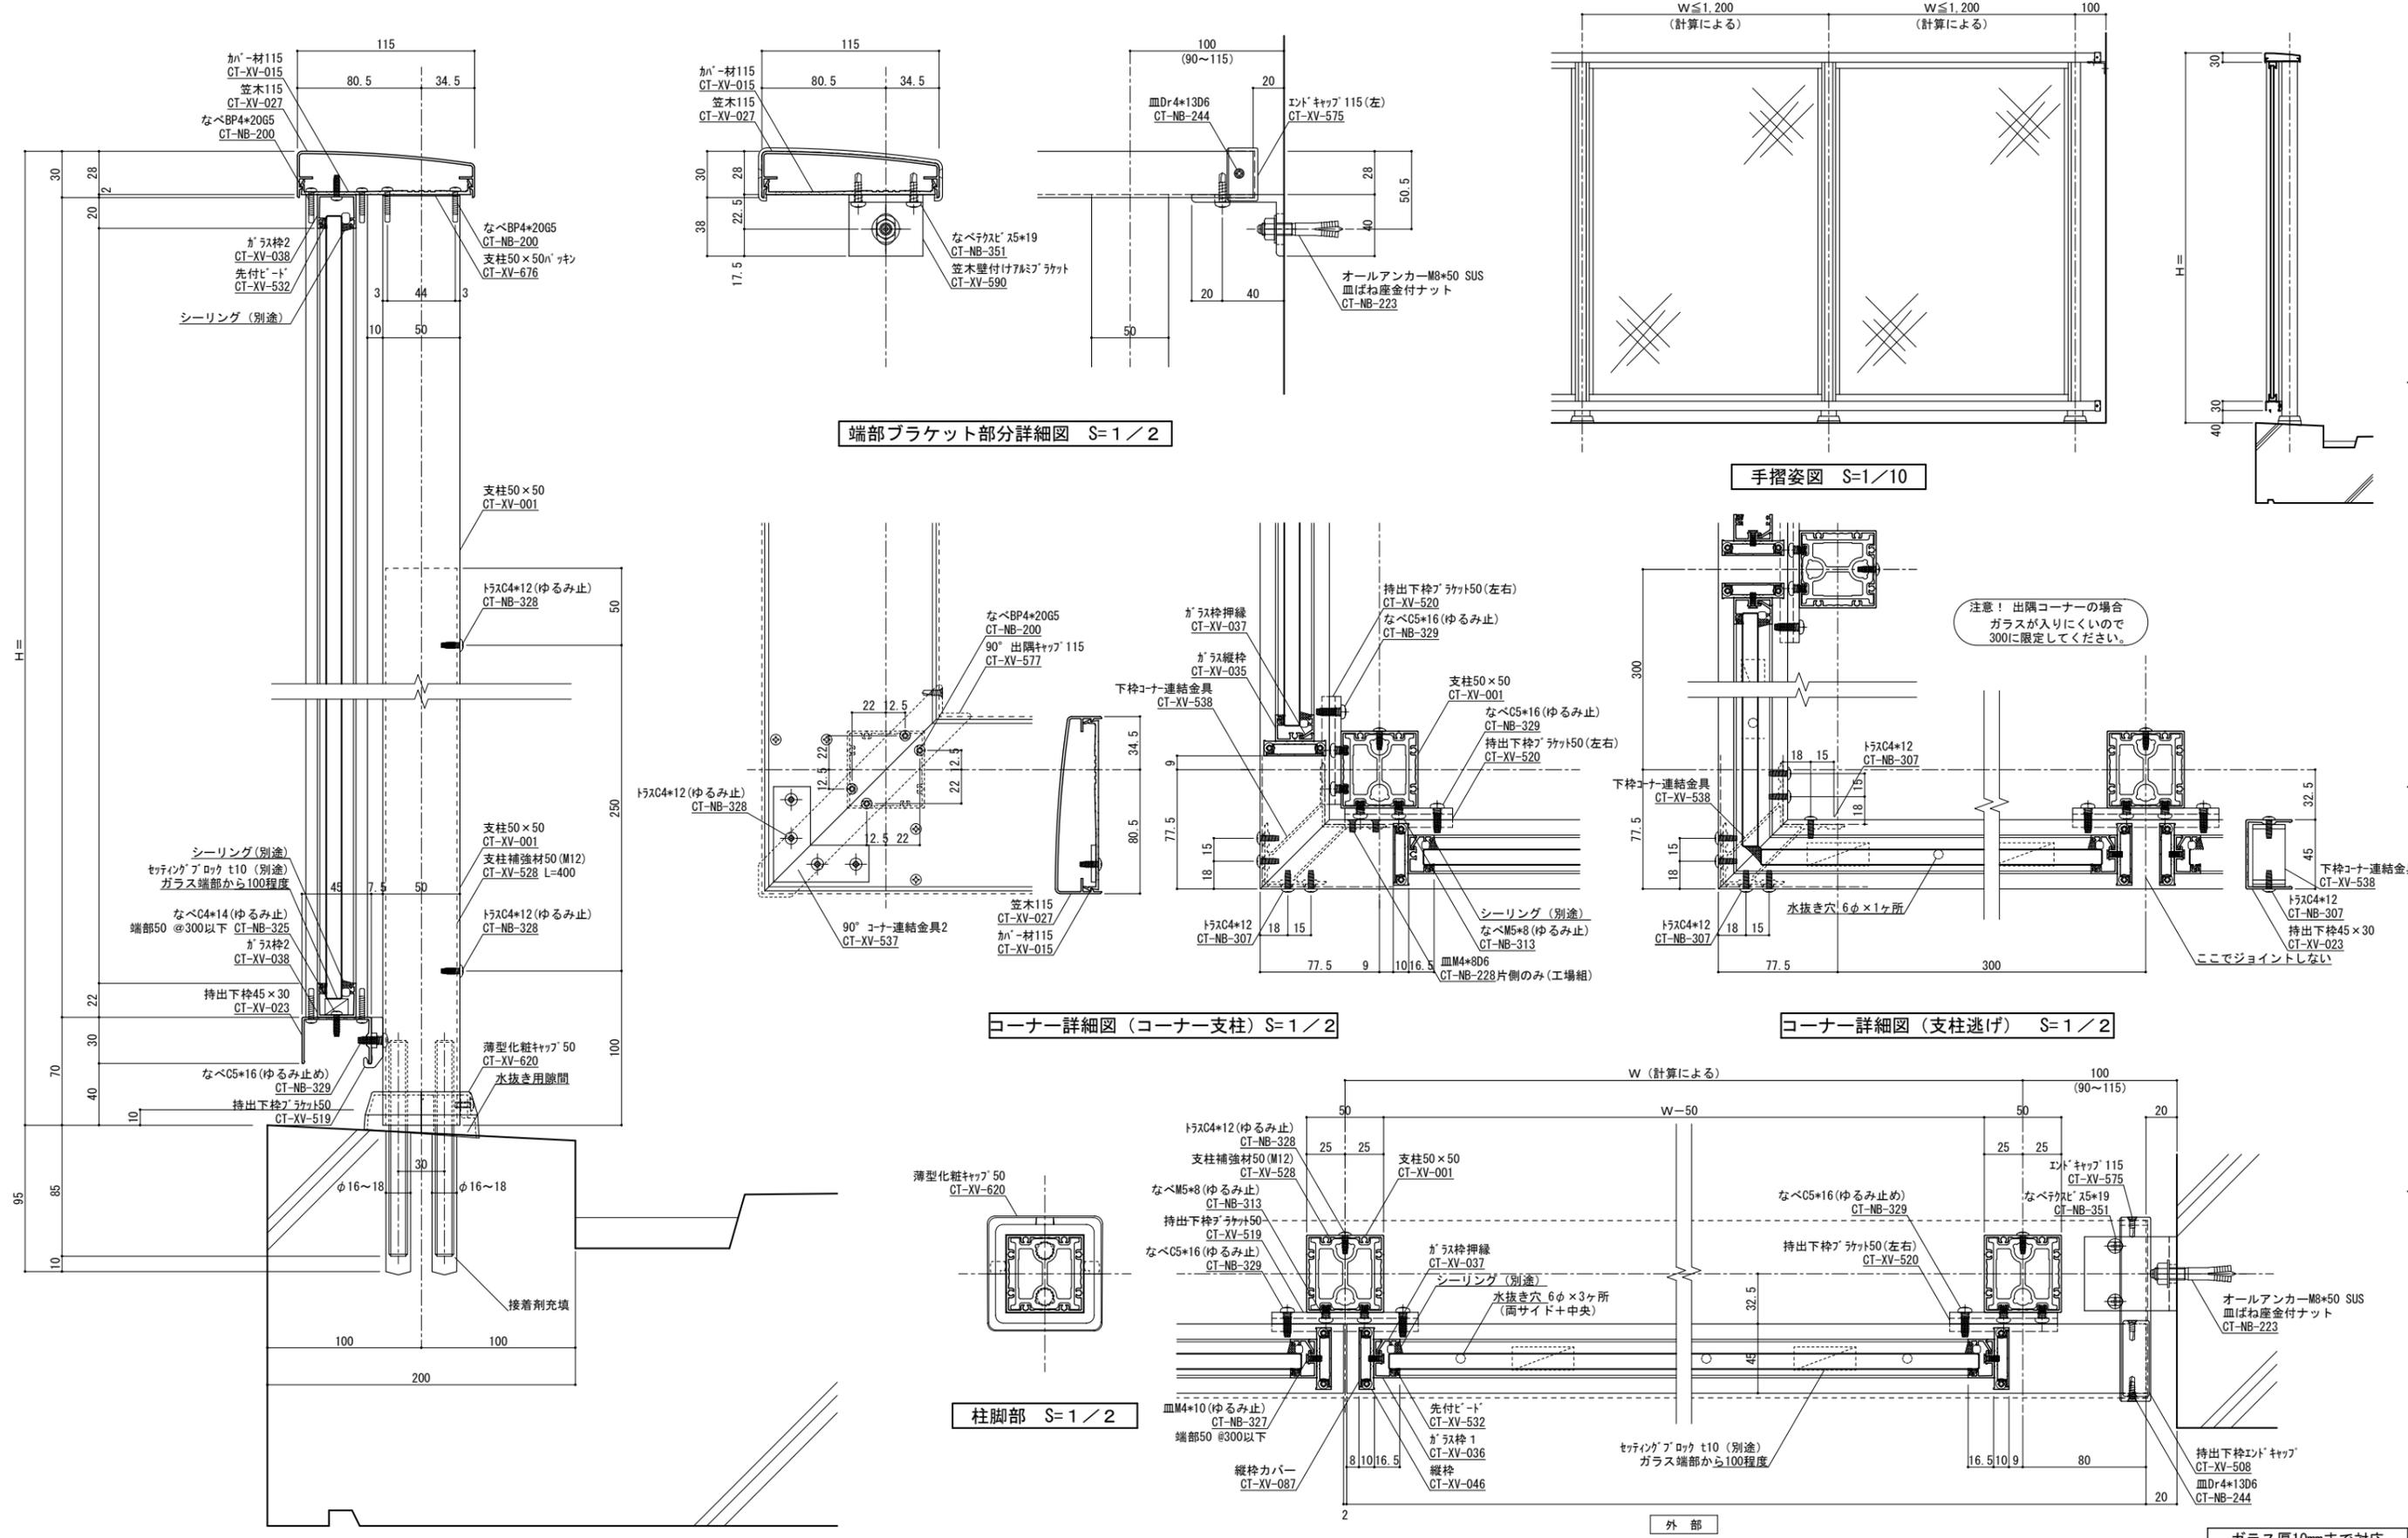

縦断面図 S=1/2

手摺埋め込み部と鉄筋が干渉しないよう躯体寸法、配筋位置を確認、設定してください
 実際には施工誤差等が生じるため寸法に余裕を持たせる必要があります。

横断面図 S=1/2

ねじ種類記号
 A:1種タッピンねじ B:2種タッピンねじ BP:2種ガイド付きタッピンねじ C:3種タッピンねじ
 M:ミリ小ねじ Dr:ドリルねじ PW:平ワッシャー SW:スプリングワッシャー

変更記号	日付	変更事項	担当	作図	検図	確認
△	2022/08/08	ツインアンカー下穴径:16φ→16~18φ				
△						
△						
△						

表面処理:陽極酸化塗装複合皮膜	仕上り色:アルマイトカラー(標準規格色)
-----------------	----------------------


笠木ジョイント	設計監理
足元二本ボルト	
足元コの字アンカー	
足元埋め込み	施工
ベースアンカー	

工 事 名	ラロゴガラス型(別枠)
図面内容	

受領印	年月日
-----	-----

株式会社	図 尺 姿 図 第	断面図第	納り図第	図 番
担当	作 図	検 図	確 認	1/2
管理番号	Z			
CAD管理番号	LAK15N50GRS別枠			

ガラス厚10mmまで対応

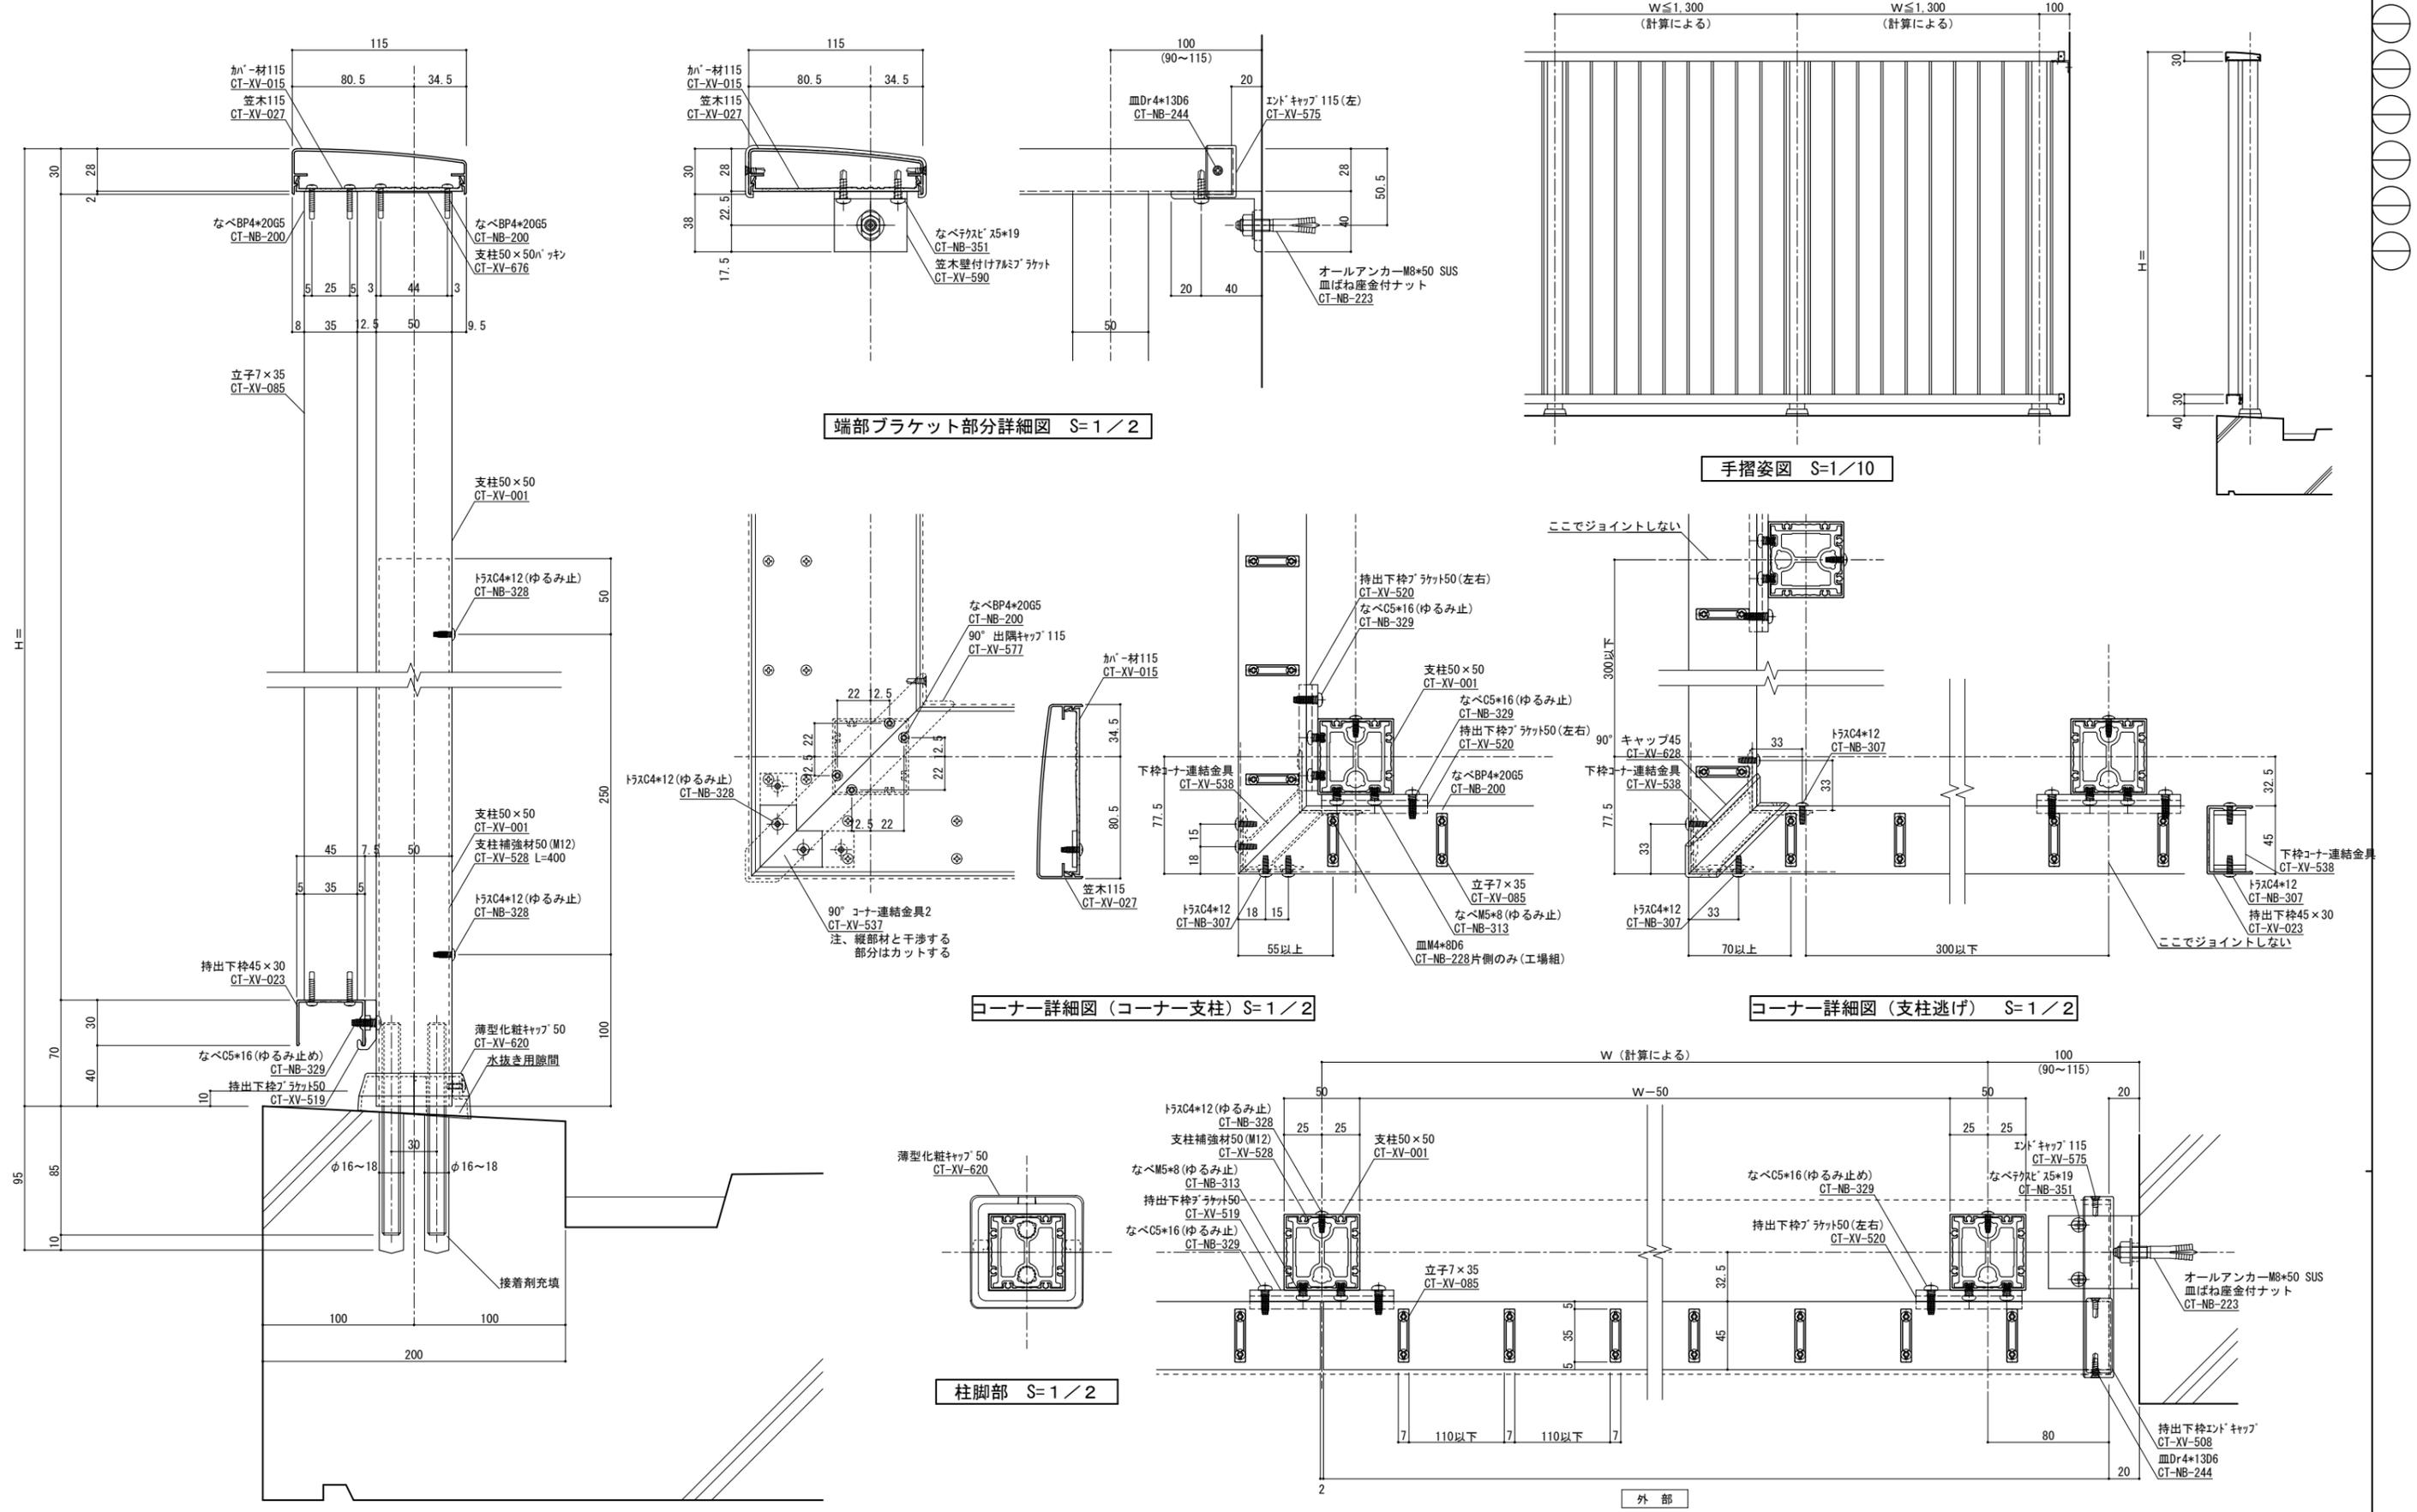


変更記号	日付	変更事項	担当	作図	検図	確認	備考
△	2022/08/08	ツインアンカー下穴径: 16φ→18φ					
△							
△							
△							
△							

表面処理: 陽極酸化塗装複合皮膜	仕上り色: アルマイトカラー (標準規格色)
笠木ジョイント	足元二本ボルト
足元コの字アンカー	足元埋め込み
ベースアンカー	

設計管理	施工
工事名	図面内容
ラルゴ立格子型 (7×35)	

受領印	年月日
株式会社 WJW	
担当 作図 検図 確認	
縮尺 1/2	
断面図第	納り図第
管理番号 Z	
CAD管理番号 LAK15N50TAK0735	

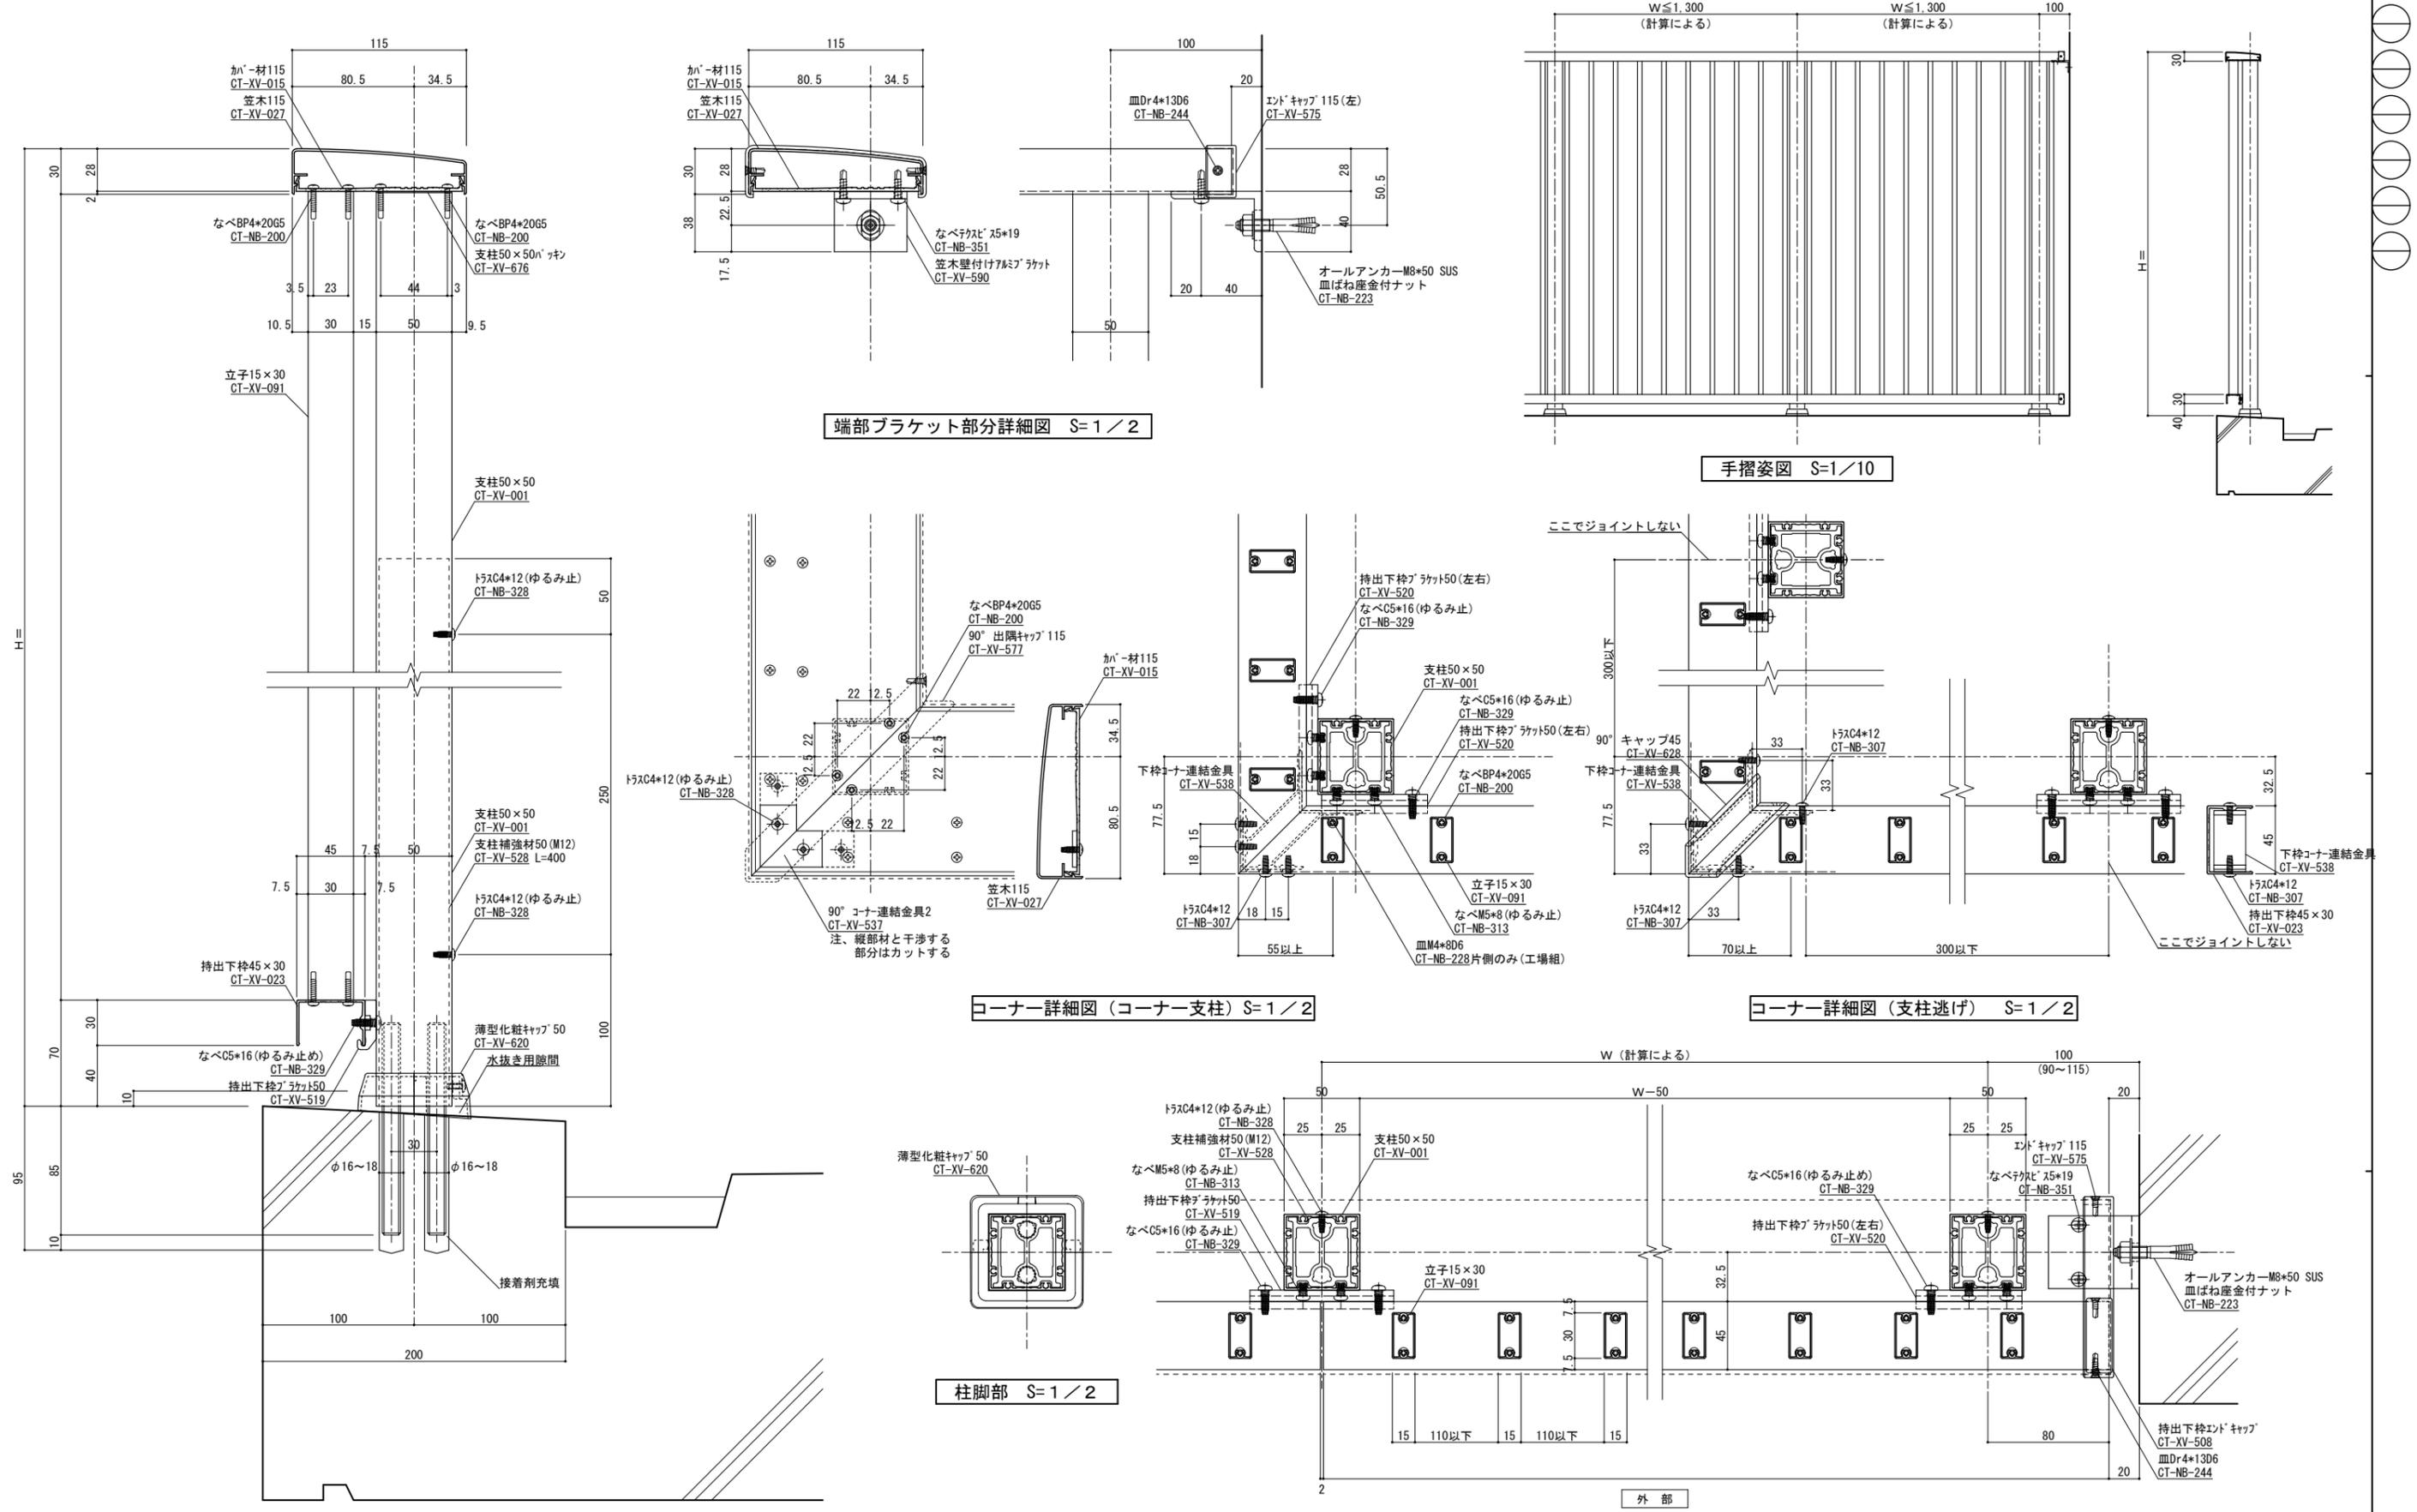

変更記号	日付	変更事項	担当	作図	検図	確認
△	2022/08/08	ツインアンカー下穴径: 16φ→15φ				
△						
△						
△						

表面処理: 陽極酸化塗装複合皮膜	仕上り色: アルマイトカラー (標準規格色)
------------------	------------------------


笠木ジョイント	設計監理
足元二本ボルト	施工
足元の字アンカー	
足元埋め込み	
ベースアンカー	

工事名	工面内容
ラロゴ立格子型芯 (15×30)	

受領印	年月日
-----	-----

株式会社	図番	断面図番	納り図番	図番
1/2				
管理番号	Z			
CAD管理番号	LAK15N50TAK1530C			

ねじ種類記号	A:1種タッピンねじ B:2種タッピンねじ BP:2種ガイド付きタッピンねじ C:3種タッピンねじ
M:ミリ小ねじ Dr:ドリルねじ PW:平ワッシャー SW:スプリングワッシャー	

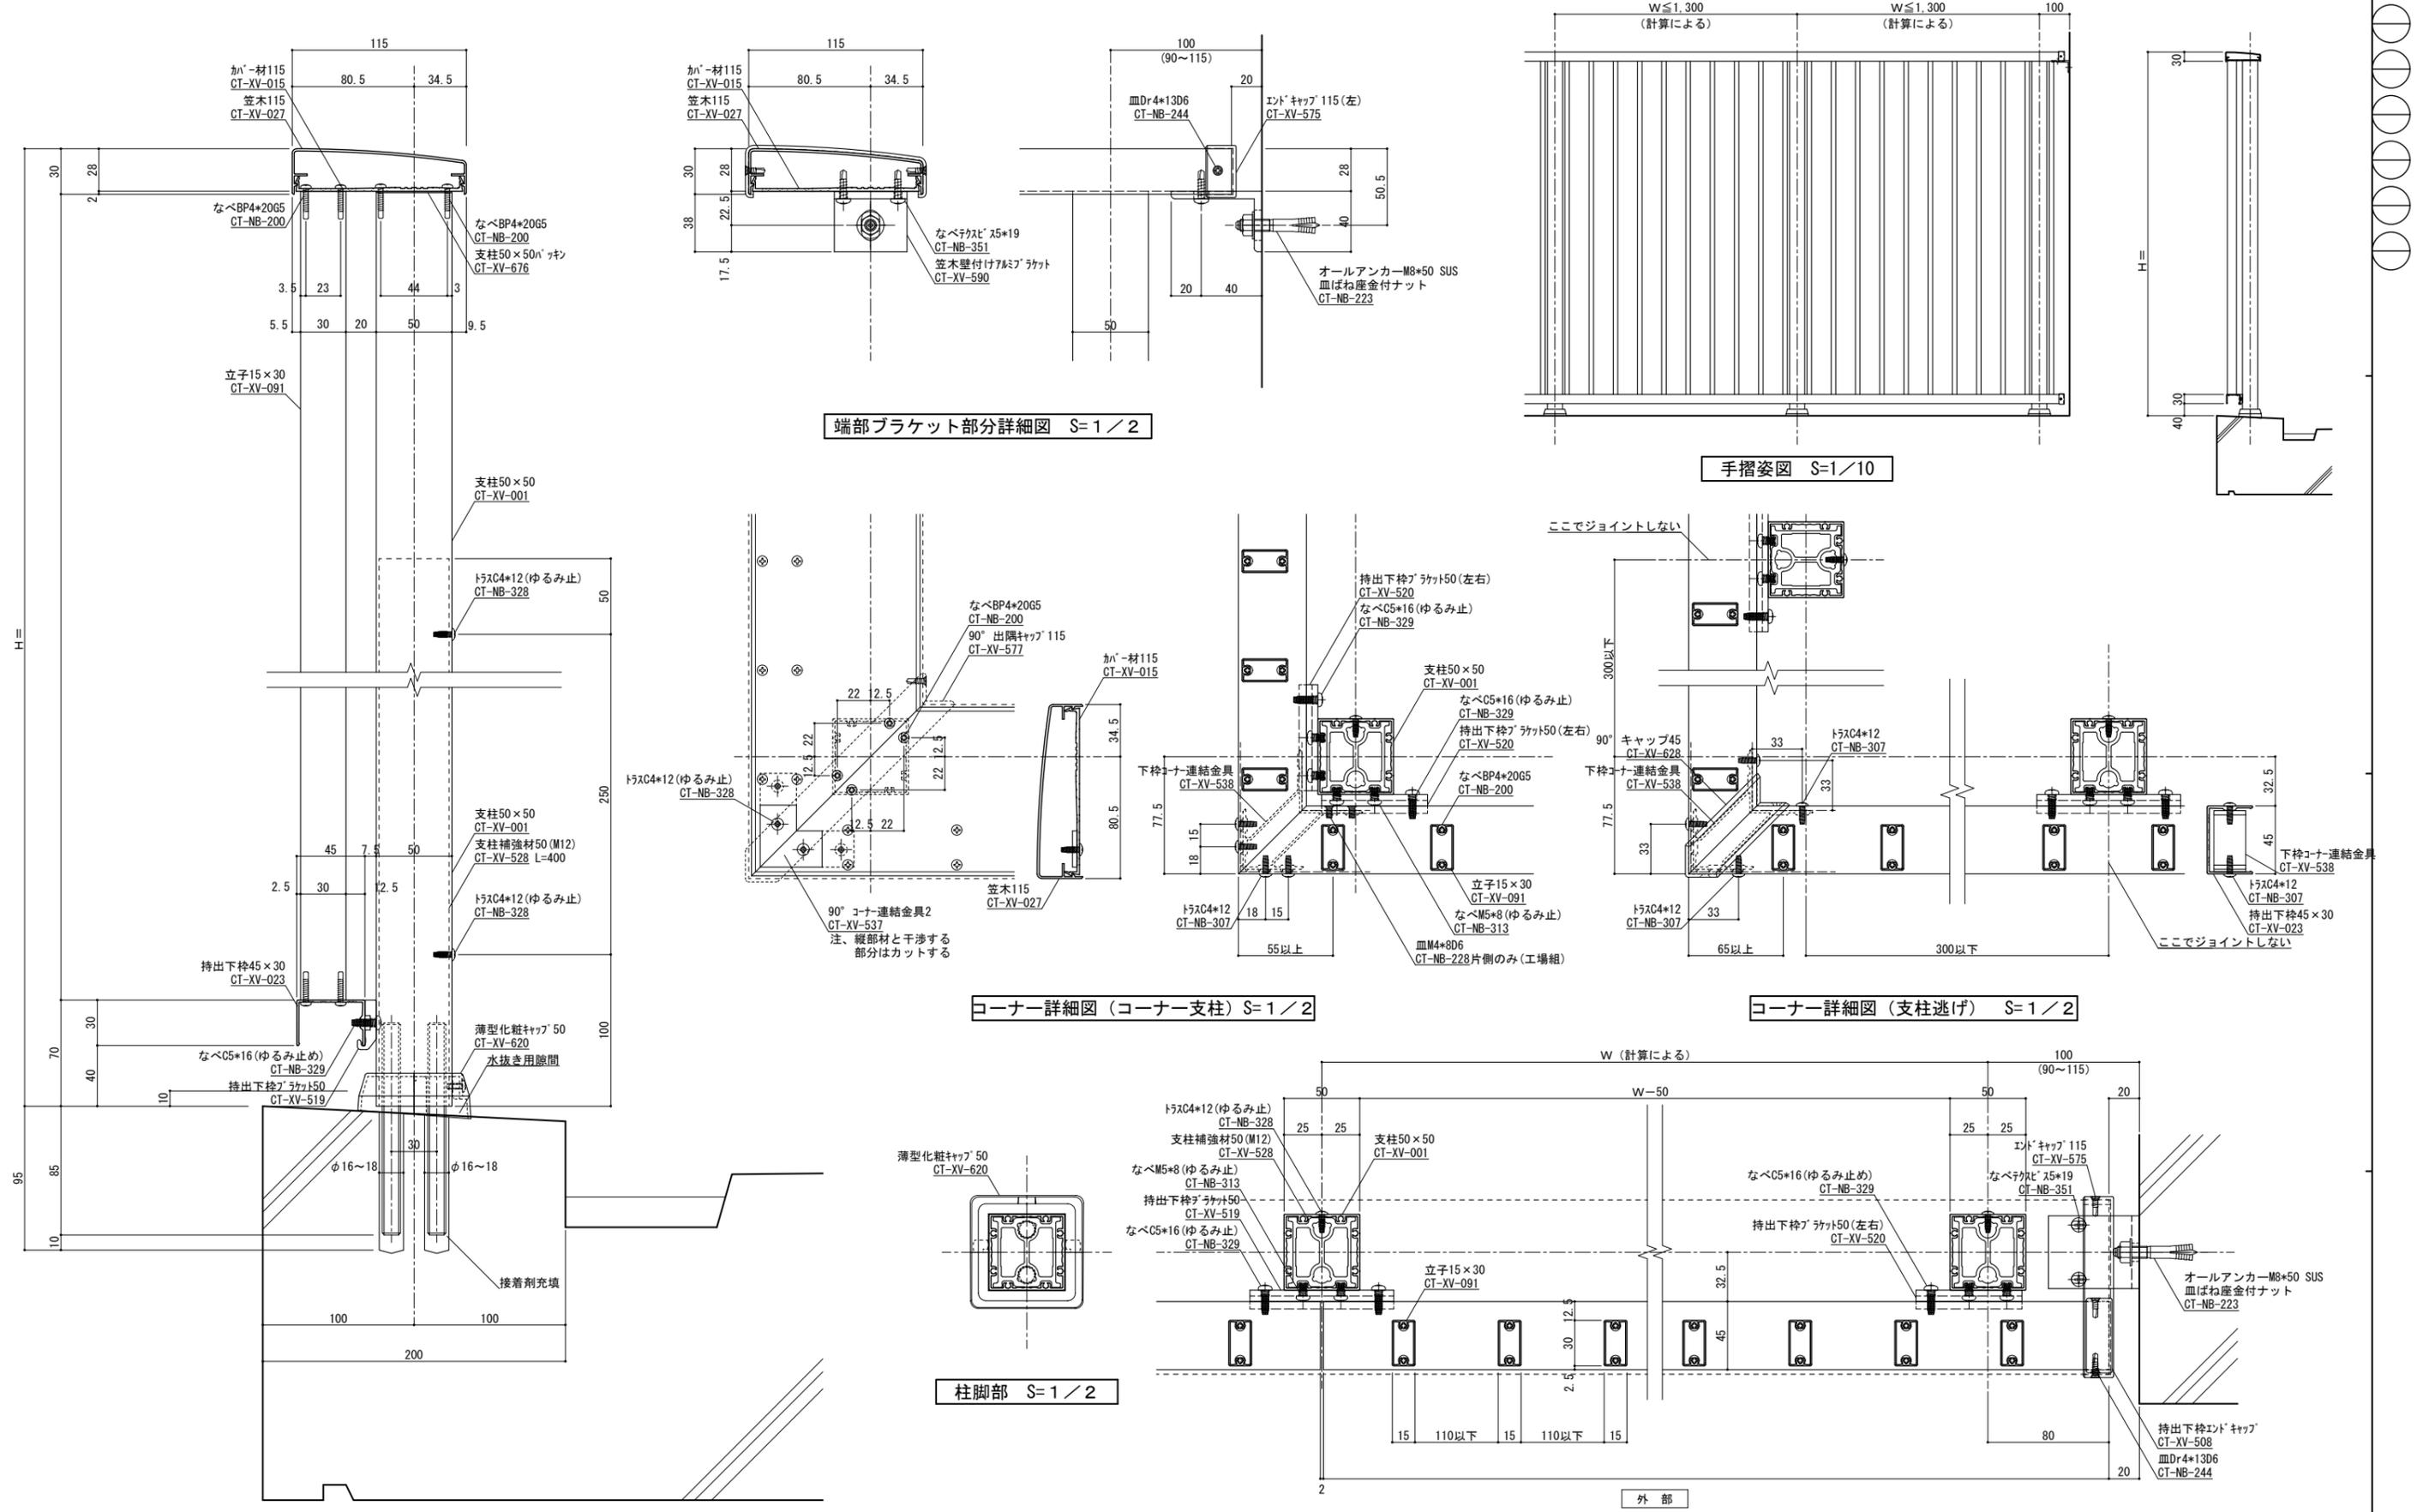

変更記号	日付	変更事項	担当	作図	検図	確認
△	2022/08/08	ツインアンカー下穴径: 16φ→18φ				
△						
△						
△						
△						

表面処理: 陽極酸化塗装複合皮膜	仕上り色: アルマイトカラー (標準規格色)
------------------	------------------------


笠木ジョイント	設計監理
足元二本ボルト	
足元の字アンカー	
足元埋め込み	施工
ベースアンカー	

工事名	工面内容
ラロゴ立格子型前 (15×30)	

受領印	年月日
-----	-----

株式会社 WJW	縮尺	1/2
担当 作図 検図 確認	断面図	納り図
管理番号 Z	CAD管理番号	LAK15N50TAK1530F

ねじ種類記号	A:1種タッピンねじ B:2種タッピンねじ BP:2種ガイド付きタッピンねじ C:3種タッピンねじ
M:ミリ小ねじ Dr:ドリルねじ PW:平ワッシャー SW:スプリングワッシャー	

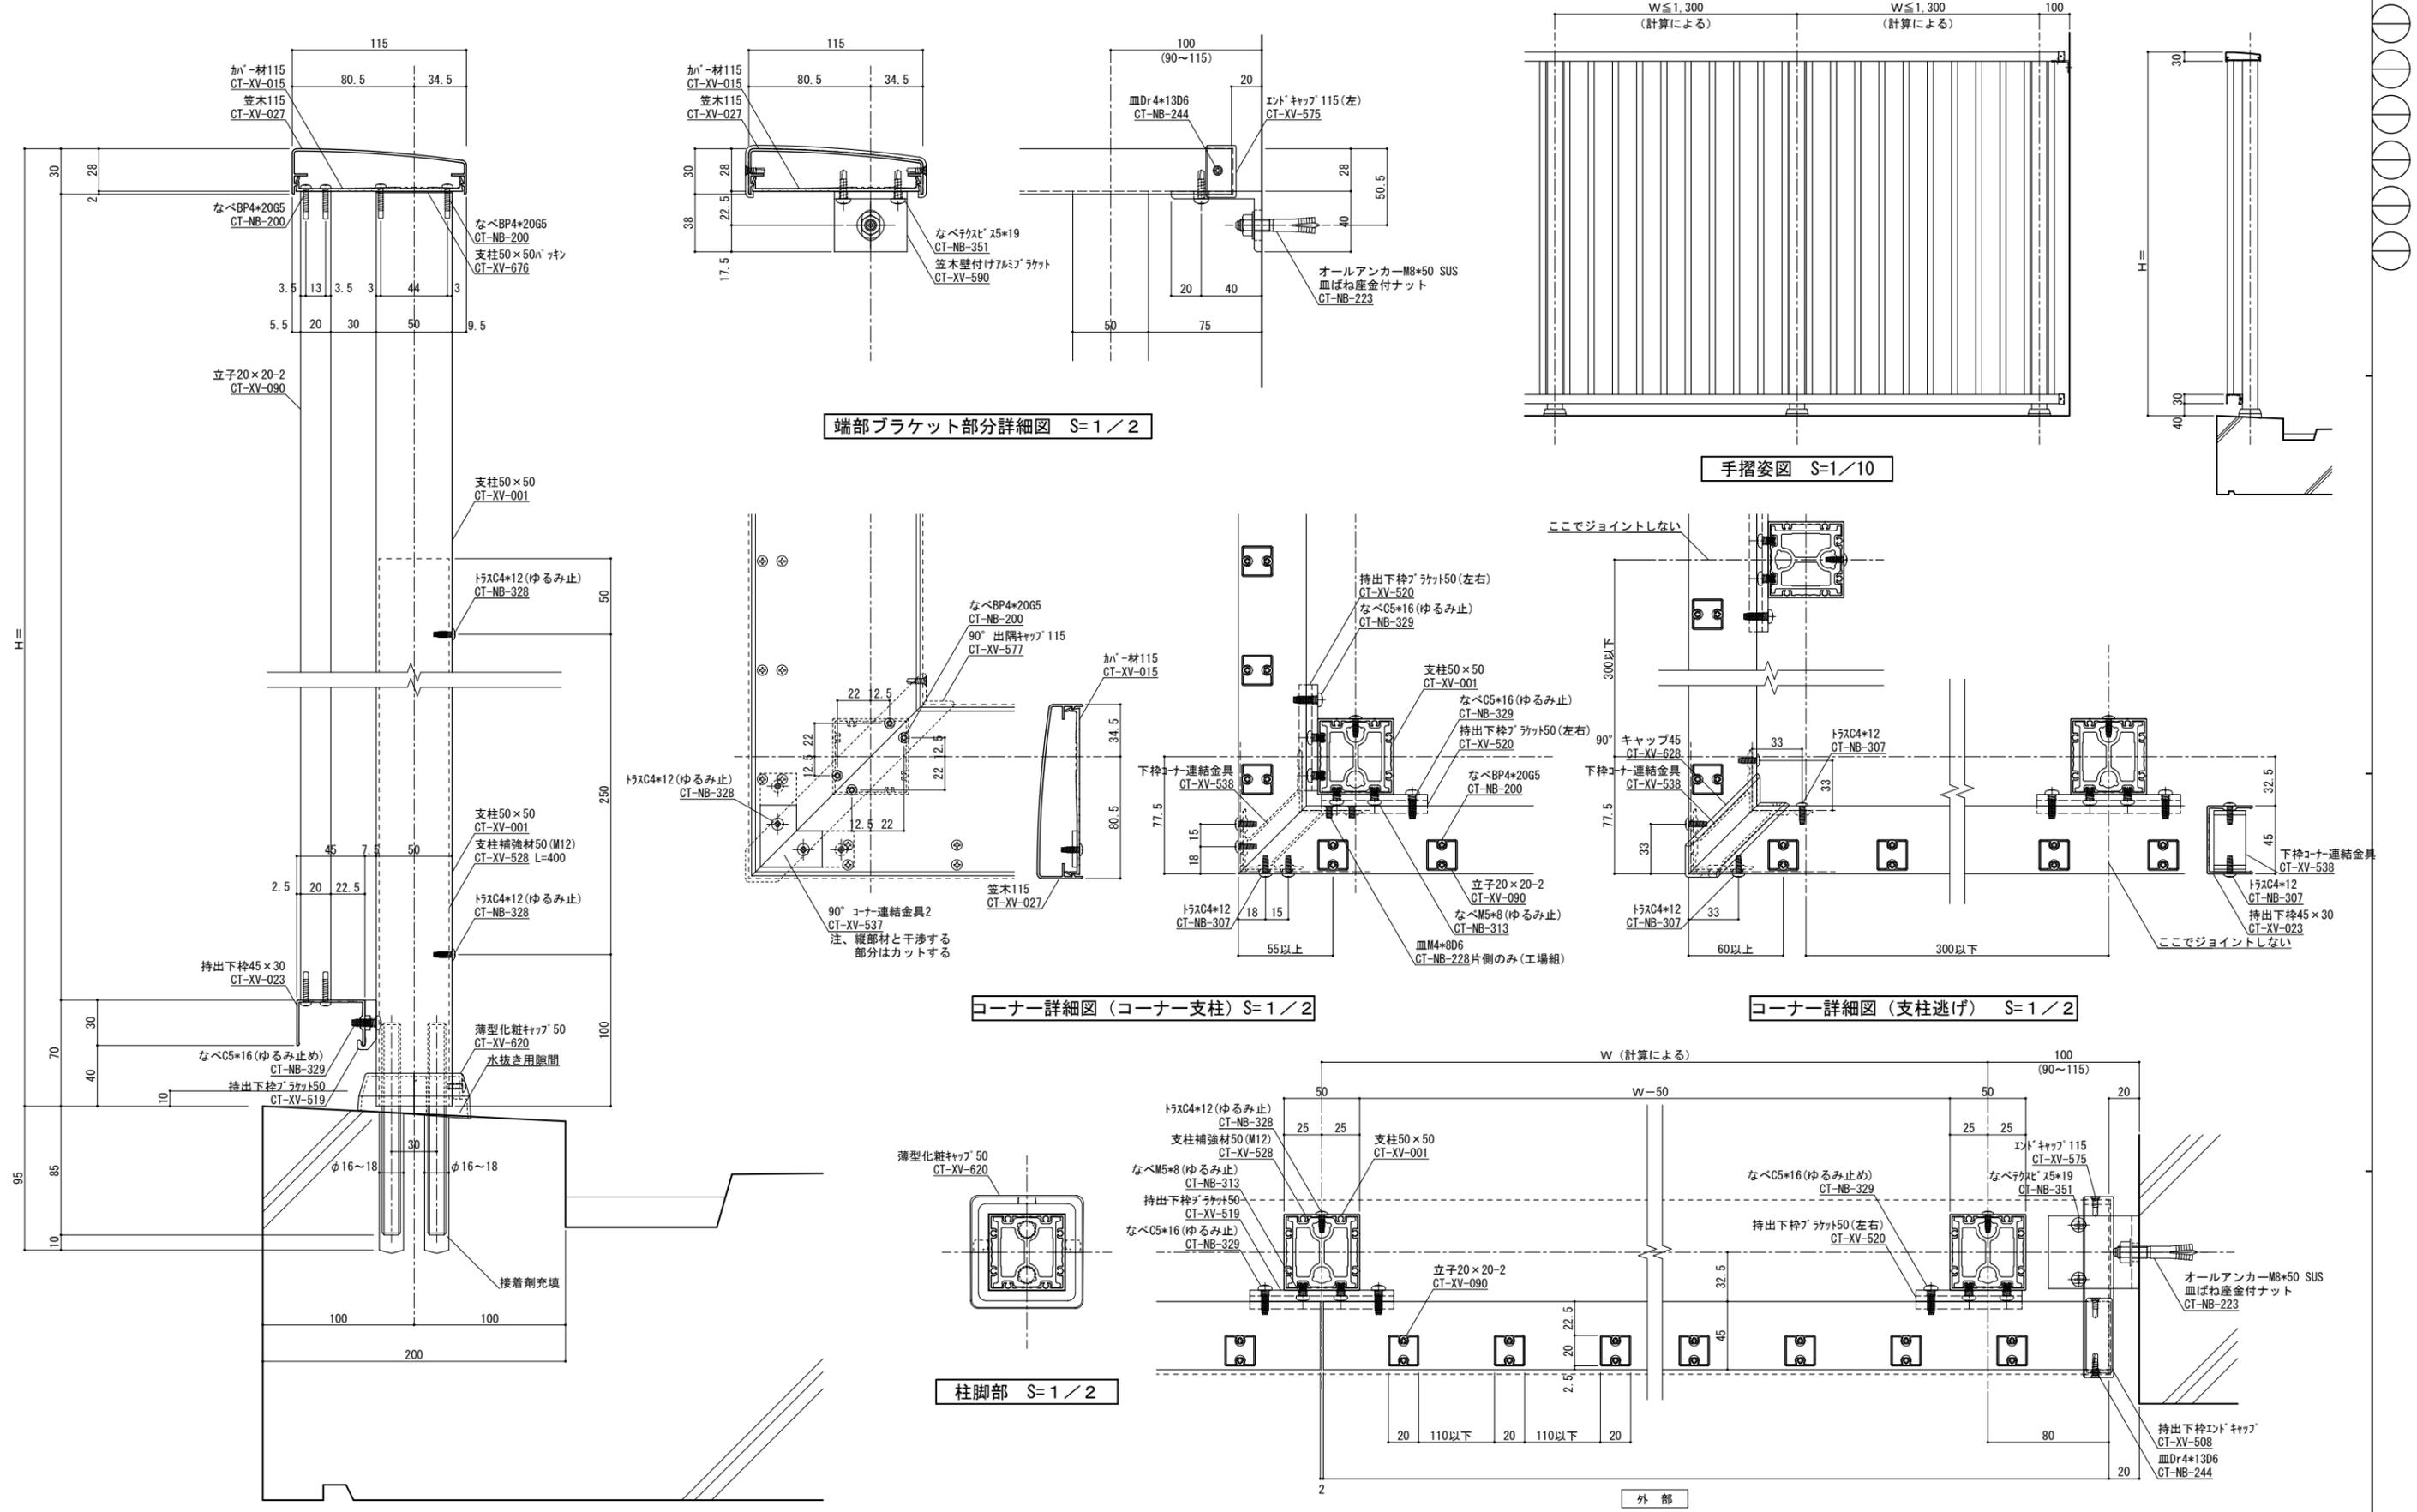

縦断面図 S=1/2 手摺埋め込み部と鉄筋が干渉しないよう躯体寸法、配筋位置を確認、設定してください 実際には施工誤差等が生じるため寸法に余裕を持たせる必要があります。


変更記号	日付	変更事項	担当	作図	検図	確認
△	2022/08/08	ツインアンカー下穴径: 16φ→18φ				
△						
△						
△						
△						

表面処理: 陽極酸化塗装複合皮膜	笠木ジョイント	設計監理
仕上り色: アルマイトカラー (標準規格色)	足元二本ボルト	施工
	足元コの字アンカー	
	足元埋め込み	
	ベースアンカー	

工事名	ラロゴ立格子型前 (20×20)
図面内容	
受領印	
年月日	

ねじ種類記号	A:1種タッピンねじ B:2種タッピンねじ BP:2種ガイド付きタッピンねじ C:3種タッピンねじ M:ミリ小ねじ Dr:ドリルねじ PW:平ワッシャー SW:スプリングワッシャー
株式会社	WJWJ
担当	作図 検図 確認
縮尺	1/2
断面図第	
納り図第	
図番	
管理番号	Z
CAD管理番号	LAK15N50TAK2020F

図番	
枚	

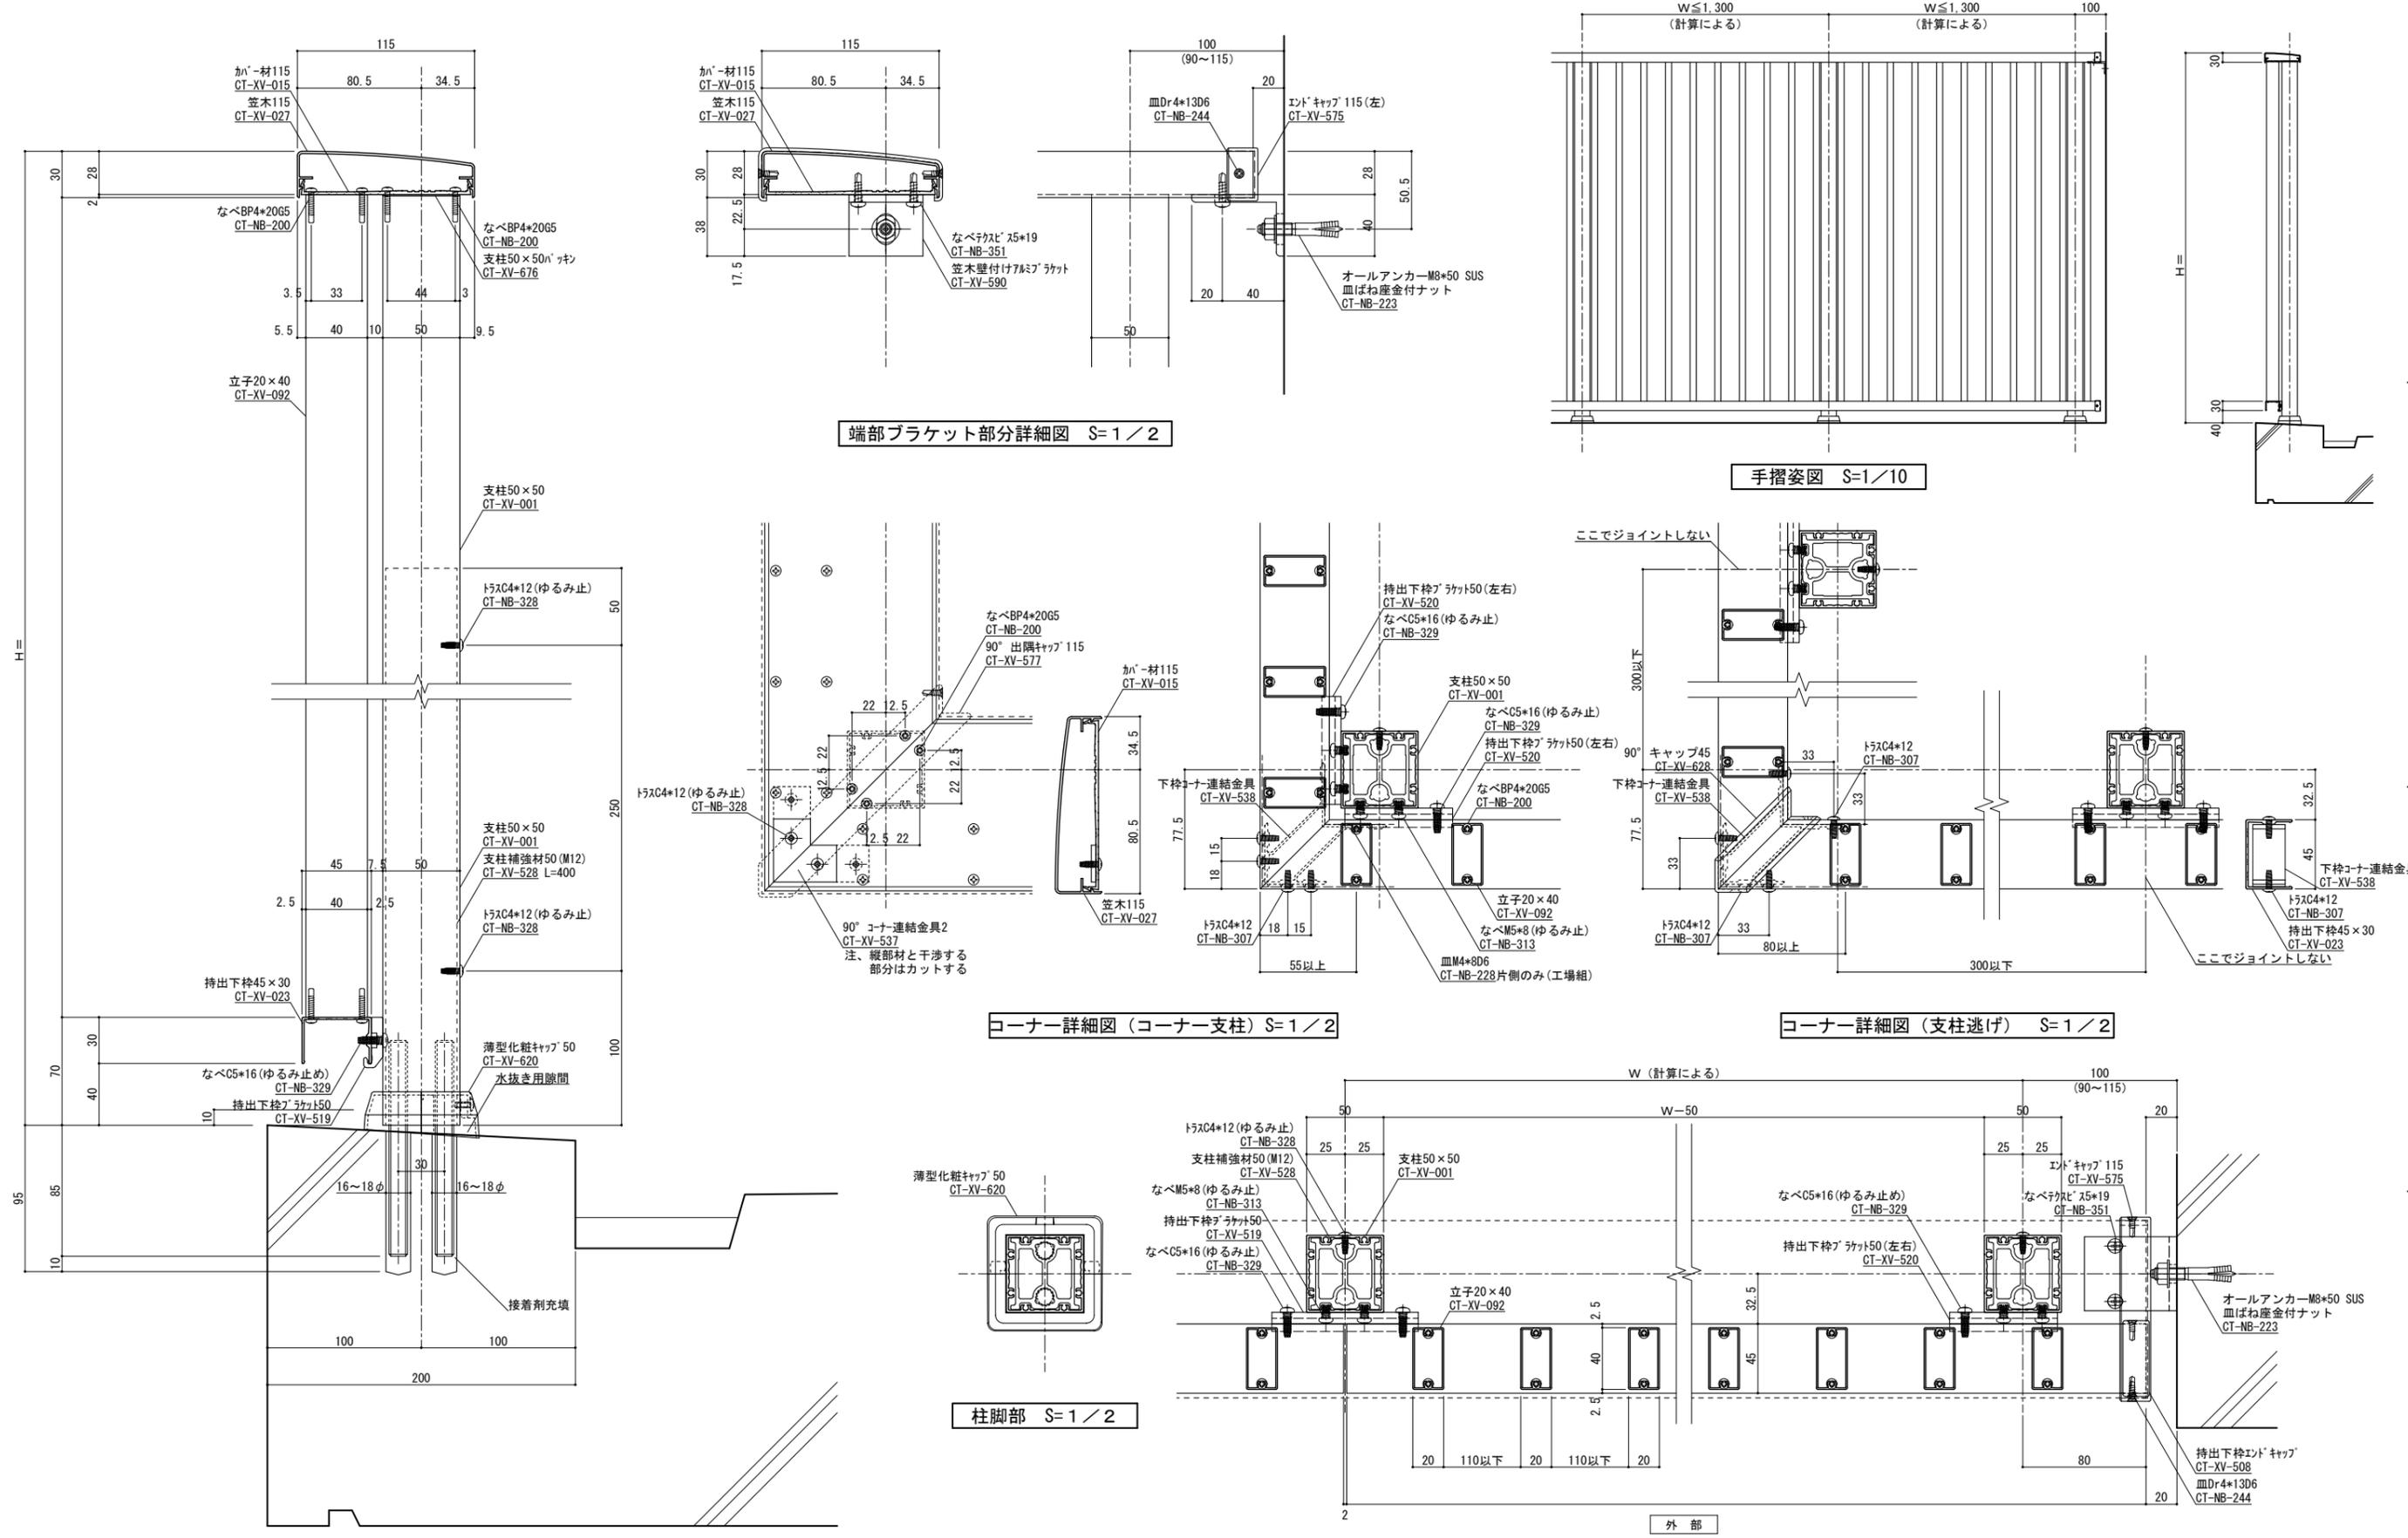

縦断面図 S=1/2 手摺埋め込み部と鉄筋が干渉しないよう躯体寸法、配筋位置を確認、設定してください 実際には施工誤差等が生じるため寸法に余裕を持たせる必要があります。

横断面図 S=1/2 ねじ種類記号 A:1種タッピンねじ B:2種タッピンねじ BP:2種ガイド付きタッピンねじ C:3種タッピンねじ M:ミリ小ねじ Dr:ドリルねじ PW:平ワッシャー SW:スプリングワッシャー

変更記号	日付	変更事項	担当	作図	検図	確認
△	2022/08/08	ツインアンカー下穴径: 16φ→18φ				
△						
△						
△						

表面処理: 陽極酸化塗装複合皮膜	笠木ジョイント	設計監理
仕上り色: アルマイトカラー (標準規格色)	足元二本ボルト	施工
	足元コの字アンカー	
	足元埋め込み	
	ベースアンカー	

工事名	ラログ立格子型 (20×40)
図面内容	

受領印	年月日
-----	-----

株式会社	図番	1/2
担当	作図	検図
確認		

管理番号	Z
CAD管理番号	LAK15N50TAK2040