

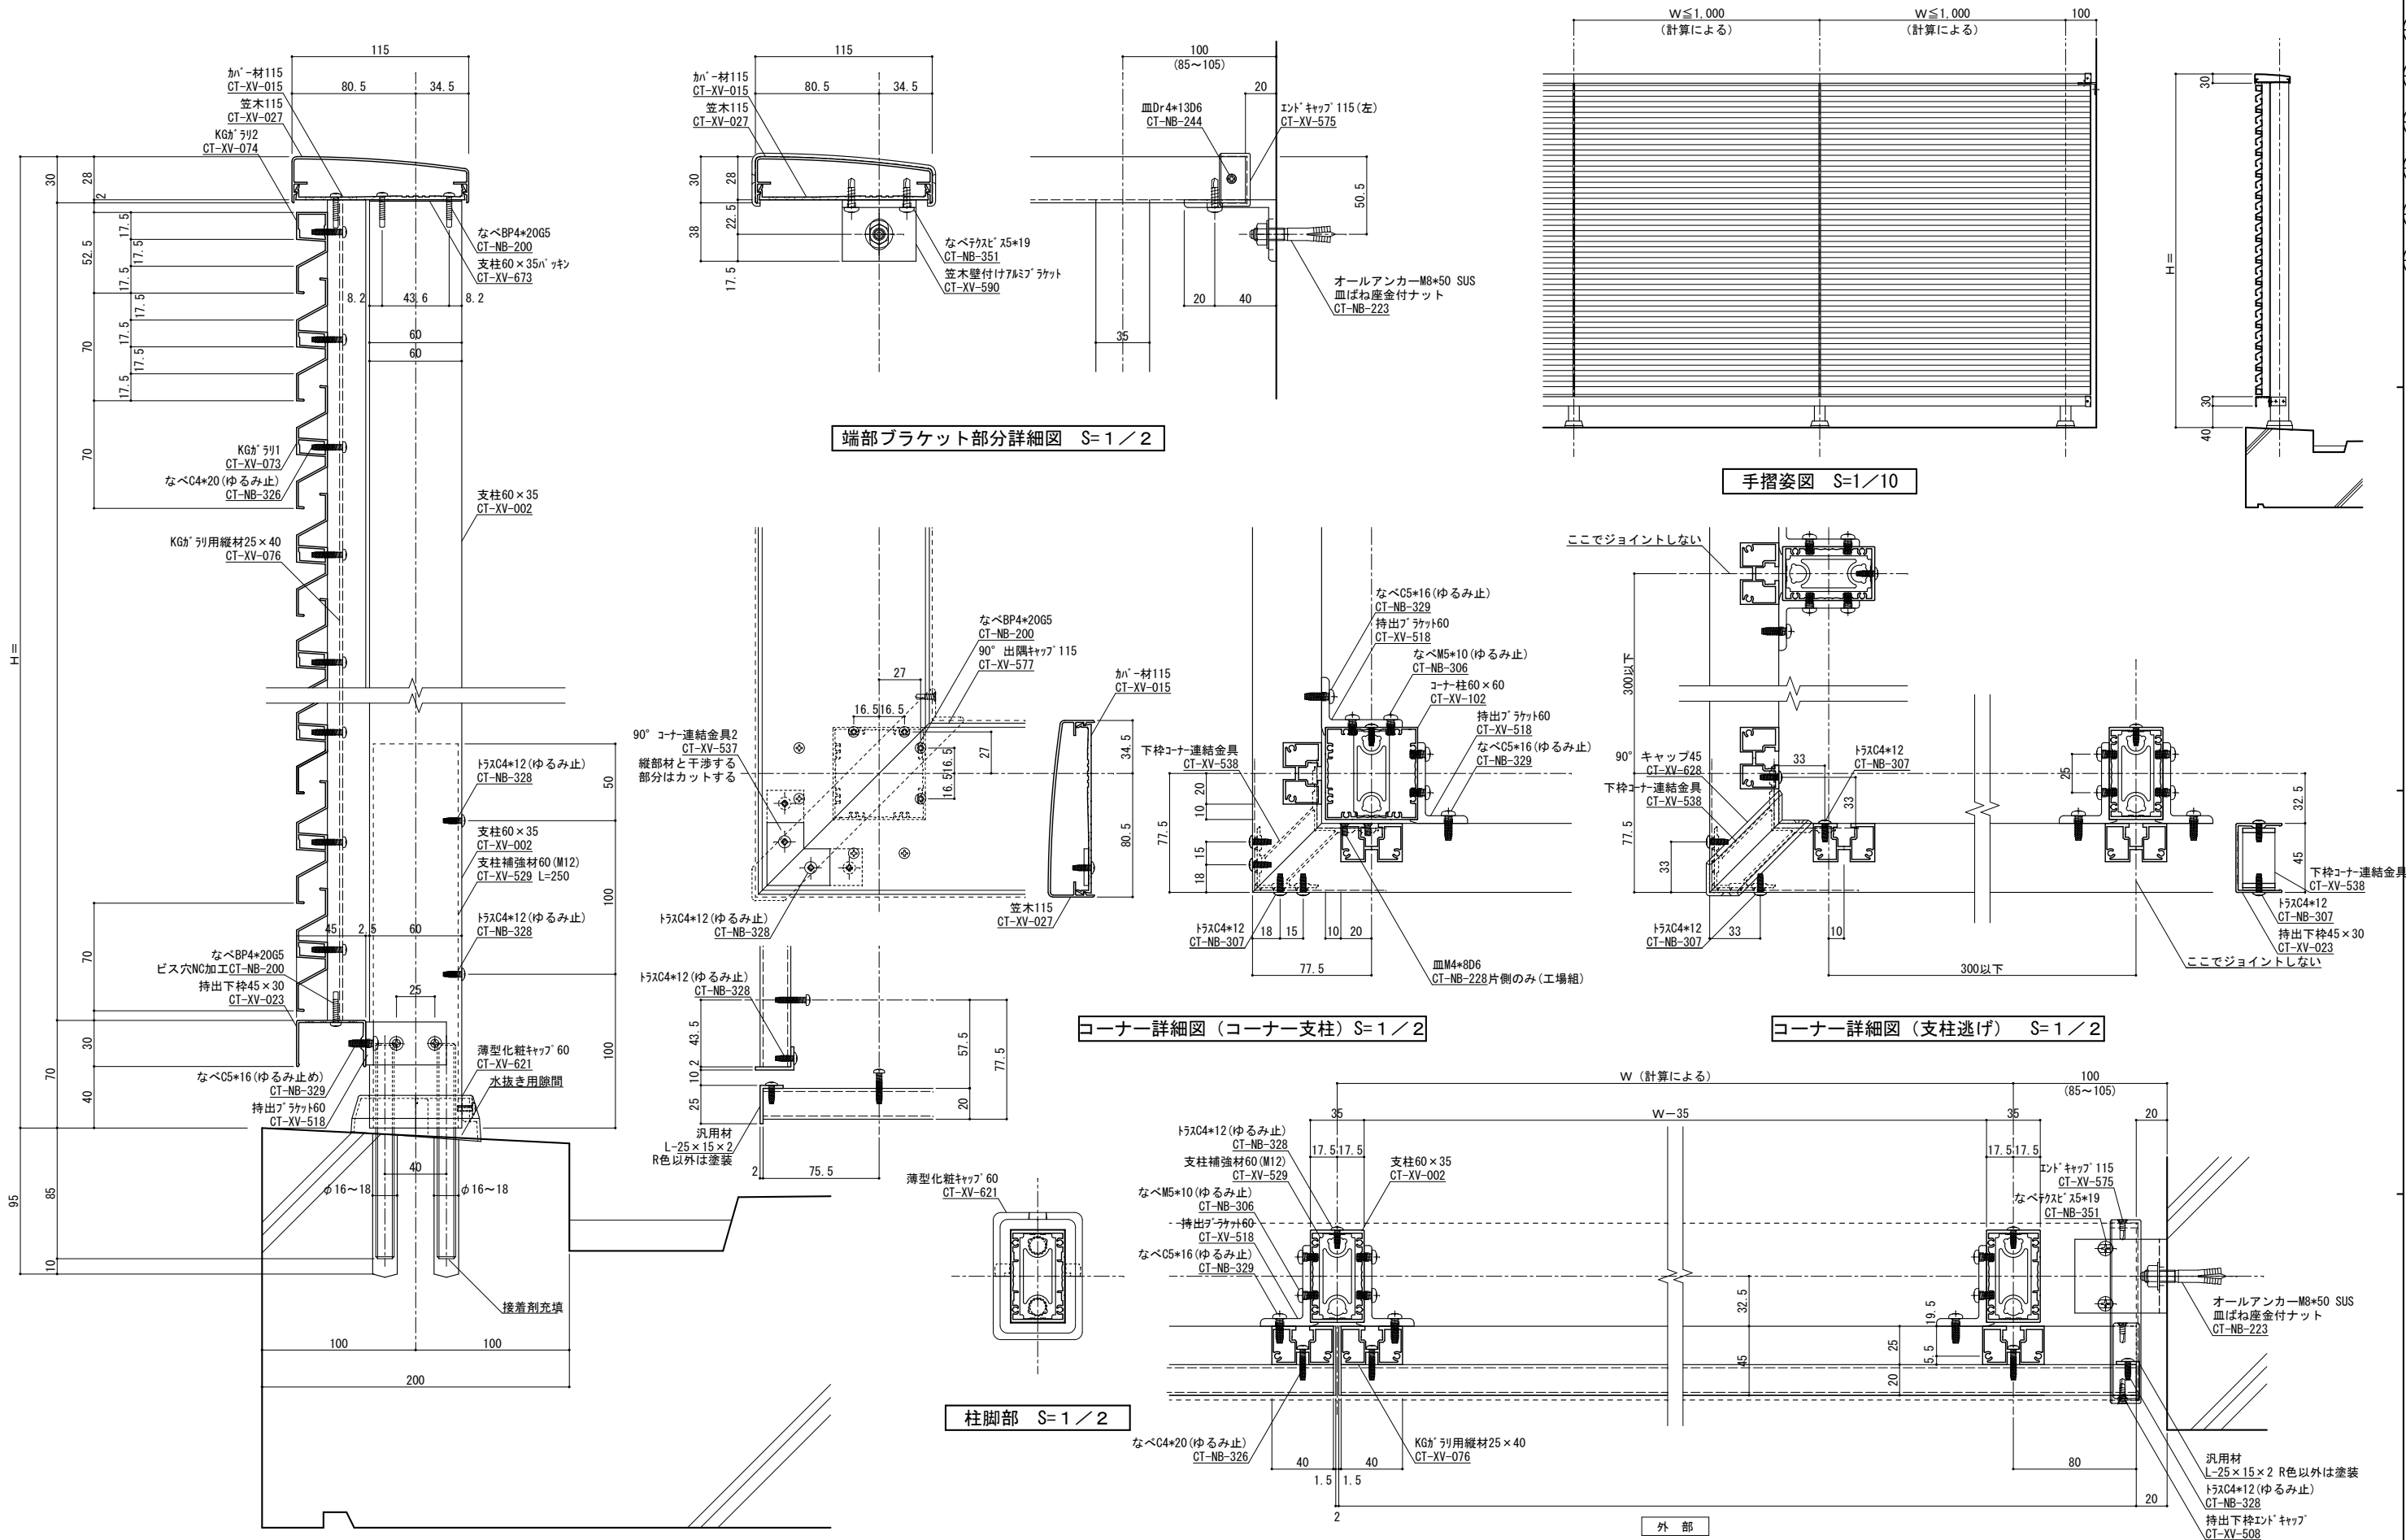
 
 
 
 
 


 

変更記号				日付				変更事項				担当				作図				検図				確認			
△																											
△																											
△																											
△																											
△																											

表面処理：陽極酸化塗装複合皮膜		仕上色：アルマイトカラー（標準規格色）		笠木ジョイント		足元二本ボルト		足元コの字アンカー		足元埋め込み		ベースアンカー		設計監理		施工	

工事名		図面内容		受領印		ねじ種類記号		縮尺		姿図第		断面図第		納り図第		図番	
殿		ラルゴガラリ型（KG）				A:1種タッピンねじ B:2種タッピンねじ BP:2種ガイド付きタッピンねじ C:3種タッピンねじ M:ミリ小ねじ Dr:ドリルねじ PW:平ワッシャー SW:スプリングワッシャー		1/2									
年		月		日		管理番号		Z									
						CAD管理番号		LAK15N60GRKKG									

 

ねじ種類記号
A:1種タッピンねじ B:2種タッピンねじ BP:2種ガイド付きタッピンねじ C:3種タッピンねじ
M:ミリ小ねじ Dr:ドリルねじ PW:平ワッシャー SW:スプリングワッシャー

仕上色：アルマイトカラー（標準規格色）


設計監理	
施 工	

受領印

年 月 日

縮尺	姿図第	
1/2	管理番号	
	CAD管理番	

断面図第	納り図第	図 番
		/
/	/	/
LAK15N60GRSSW		

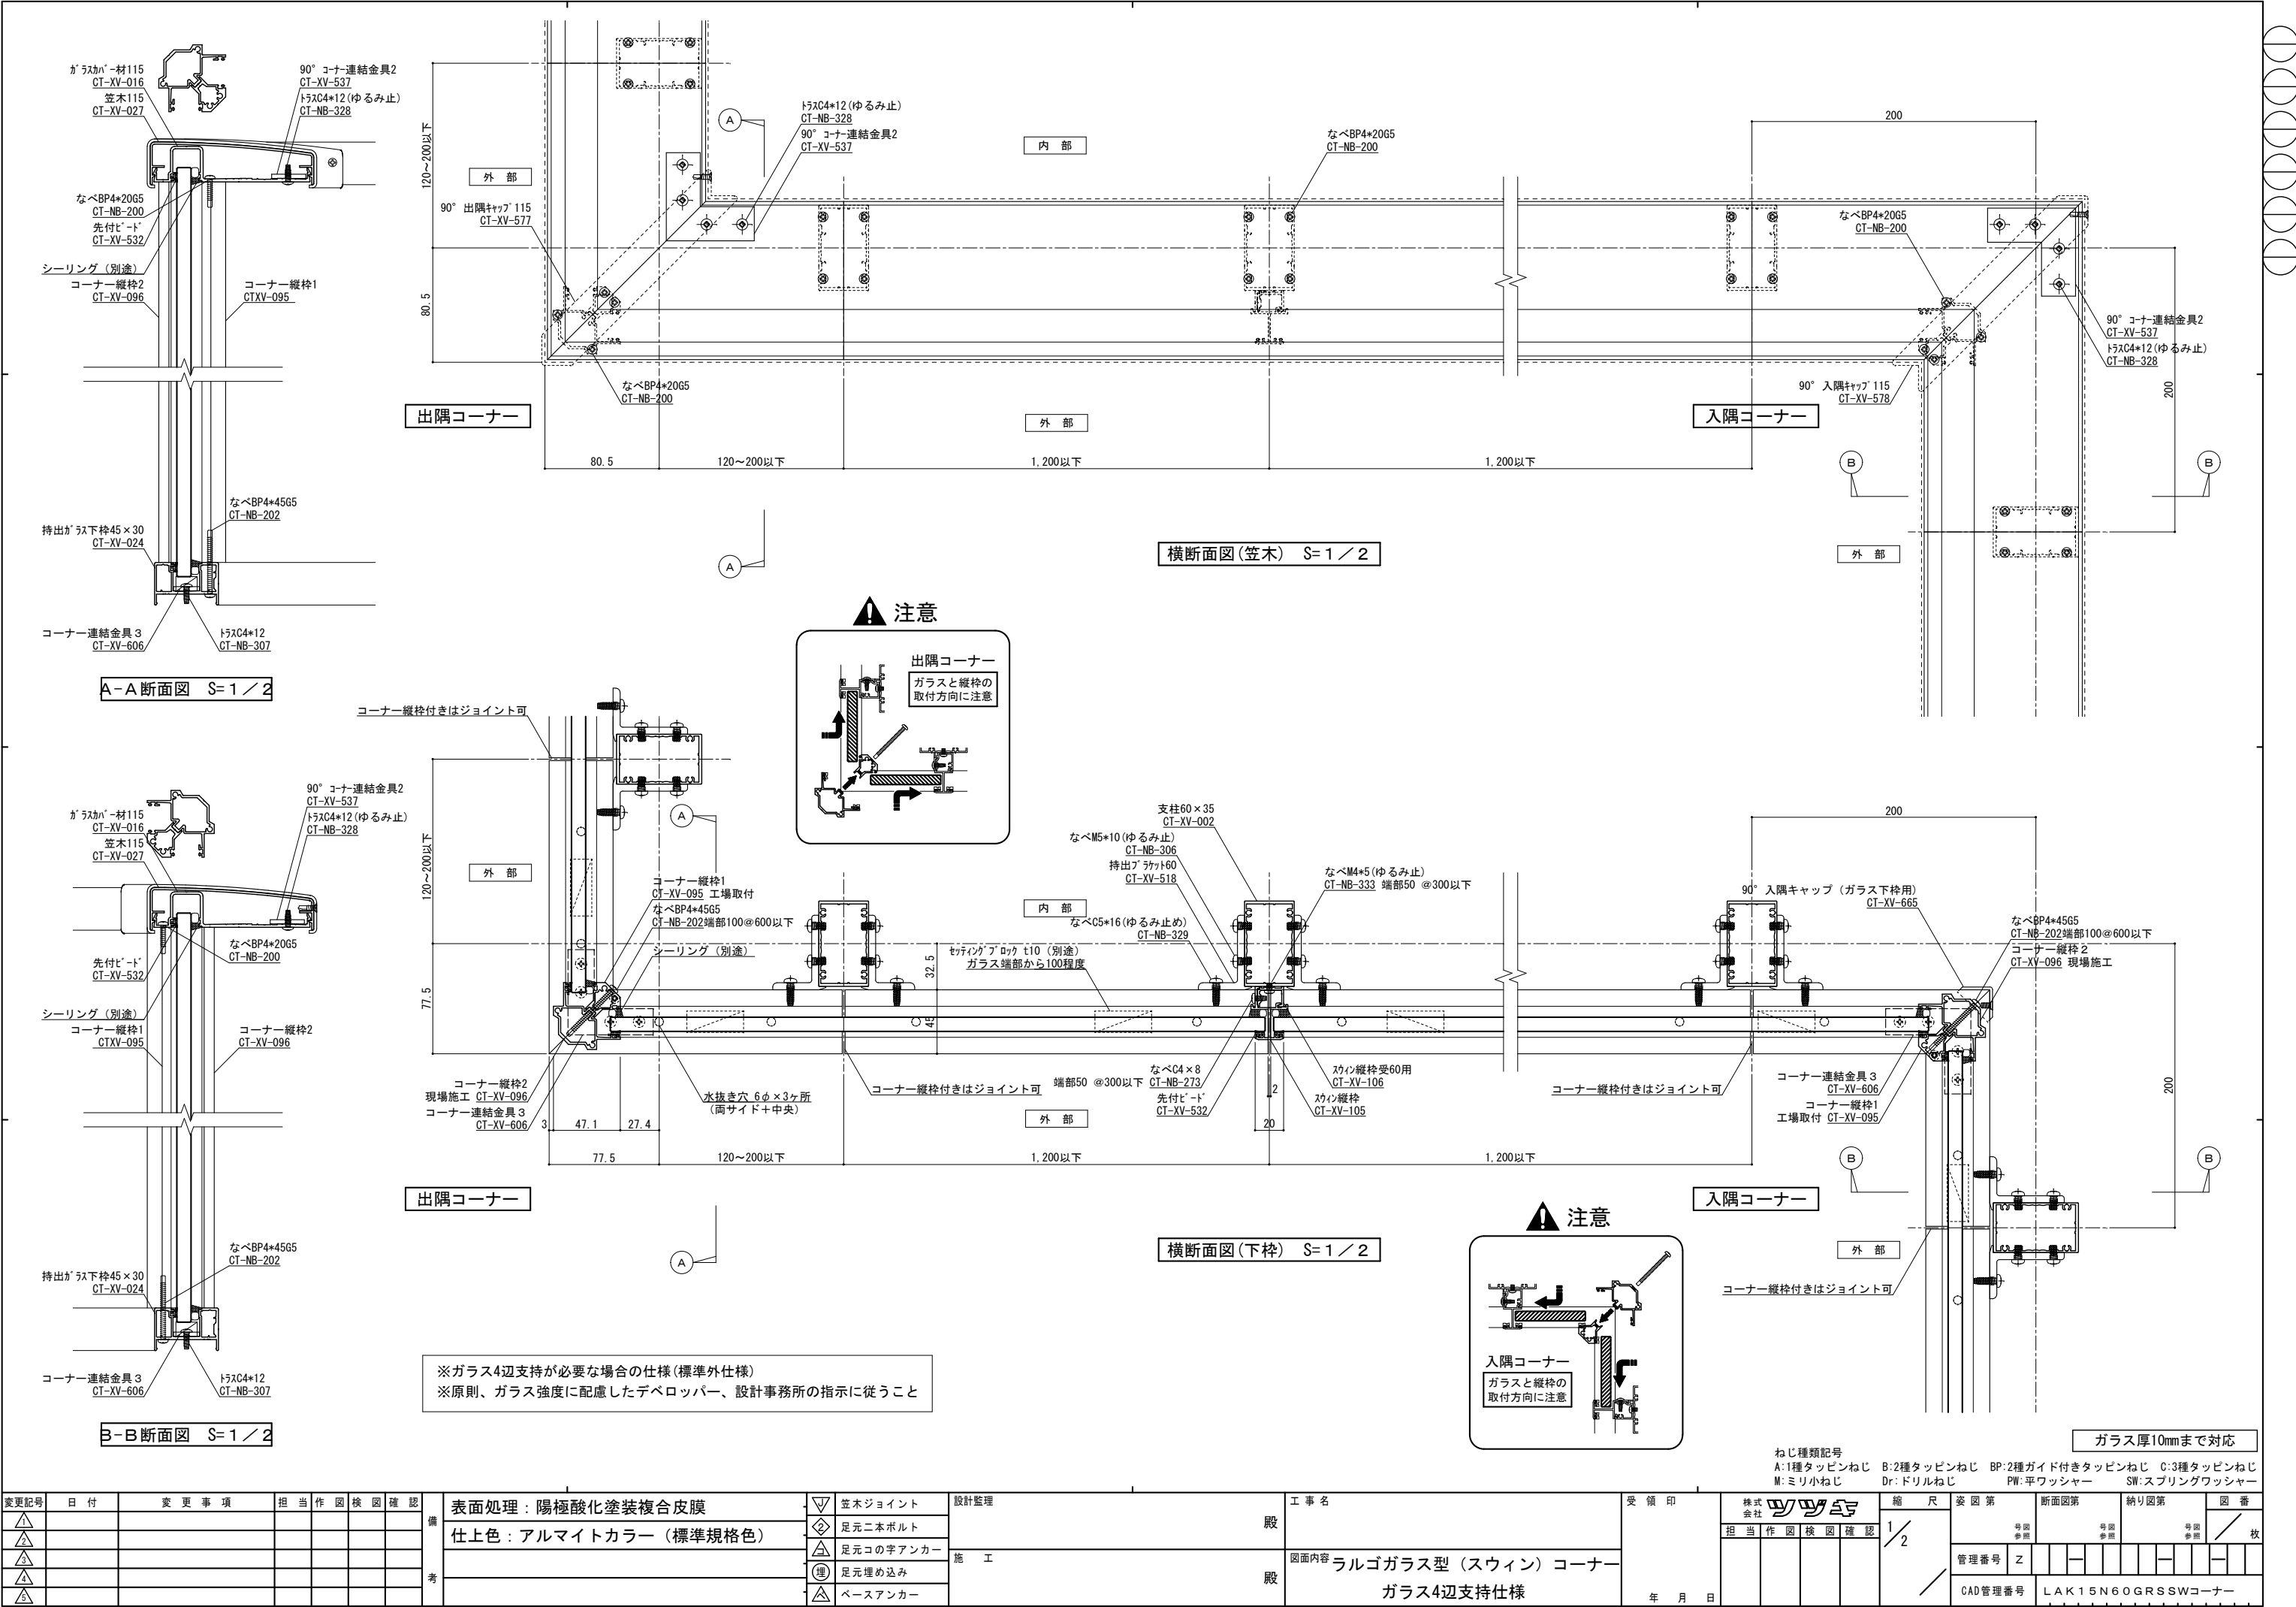

変更記号	日付	変更事項	担当	作図	検図	確認
△						
△						
△						
△						
△						

表面処理: 陽極酸化塗装複合皮膜	笠木ジョイント
仕上色: アルマイトカラー (標準規格色)	足元二本ボルト
	足元コの字アンカー
	足元埋め込み
	ベースアンカー






設計監理	施工

工事名	図面内容
殿	ラルゴガラス型 (スウィン) コーナー
殿	ガラス4辺支持仕様

受領印	年月日

株式会社	担当	作図	検図	確認
WJW				

縮尺	姿図第	断面図第	納り図第	図番
1/2				
管理番号	Z			
CAD管理番号	LAK15N60GRSSW	コーナー		

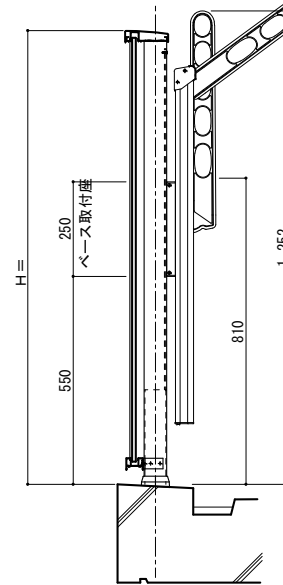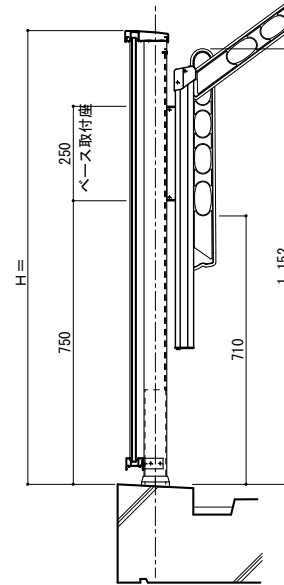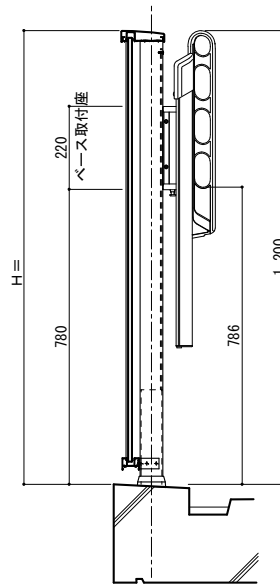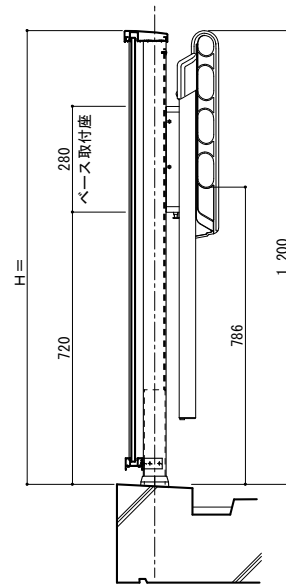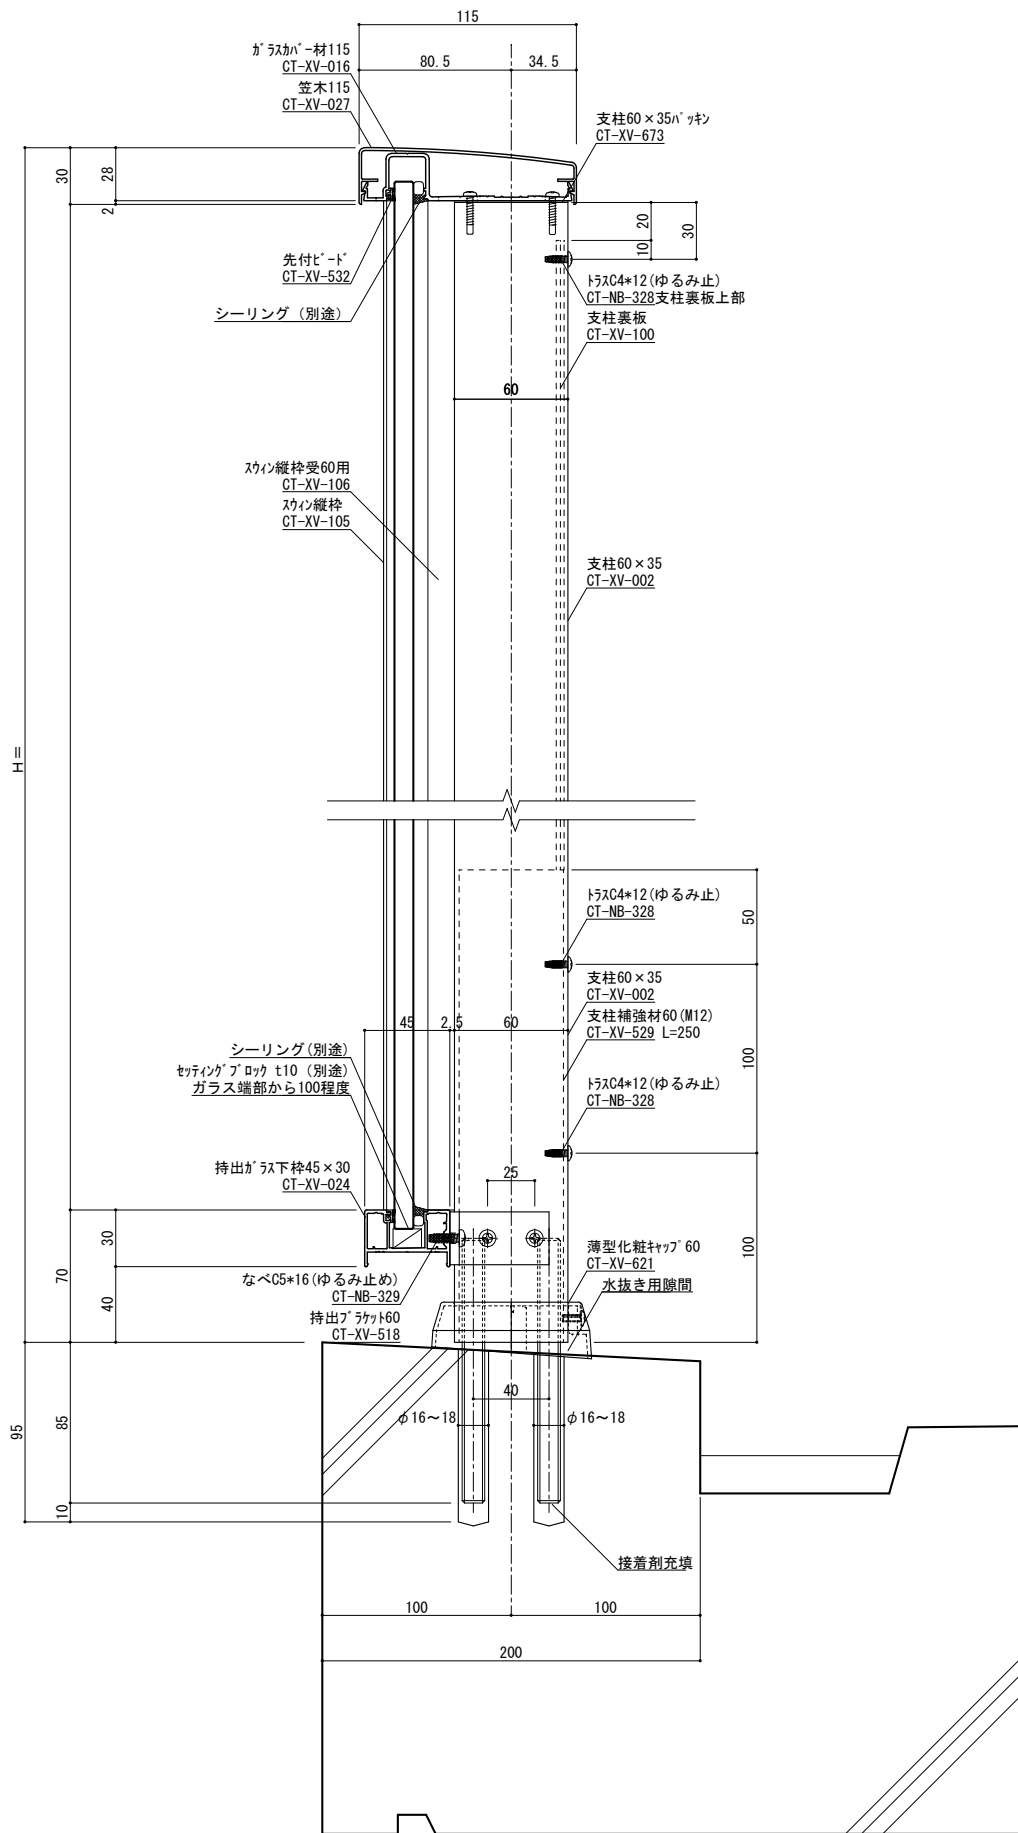

川口技研 LP-55



川口技研 EP-55

川口技研 GP-55


川口技研 GPL-55



※ 物干金物及び物干金物取付は別途建築工事
物干金物取付は物干金物メーカーの基準により施工してください。

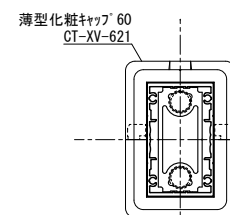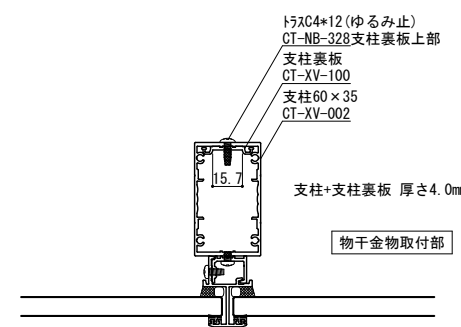

柱脚部 S=1/2

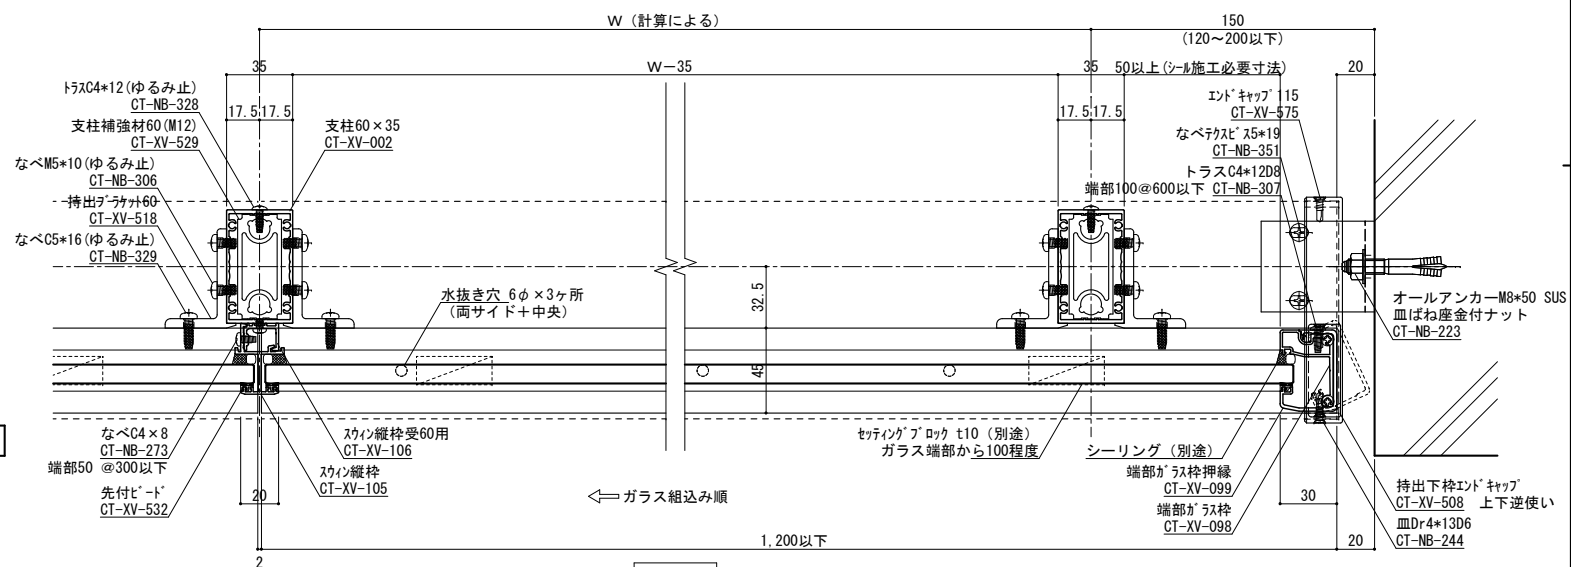


横断面図 S=1/2

ガラス厚10mmまで対応


縦断面図 S=1/2

手摺埋め込み部と鉄筋が干渉しないよう躯体寸法、配筋位置を確認、設定してください
実際には施工誤差等が生じるため寸法に余裕を持たせる必要があります。

変更記号	日付	変更事項	担当	作図	検図	確認	表面処理：陽極酸化塗装複合皮膜 仕上り色：アルマイトカラー（標準規格色）	笠木ジョイント	設計監理	工事名	受領印	株式会社 W W W	縮尺 1/2	図面第 1/2	断面図第 Z	納り図第 Z	図番 枚
△								足元二本ボルト	施工	ラルゴガラス型（スウィン）	年 月 日						
△								足元コの字アンカー									
△								足元埋め込み									
△								ベースアンカー									

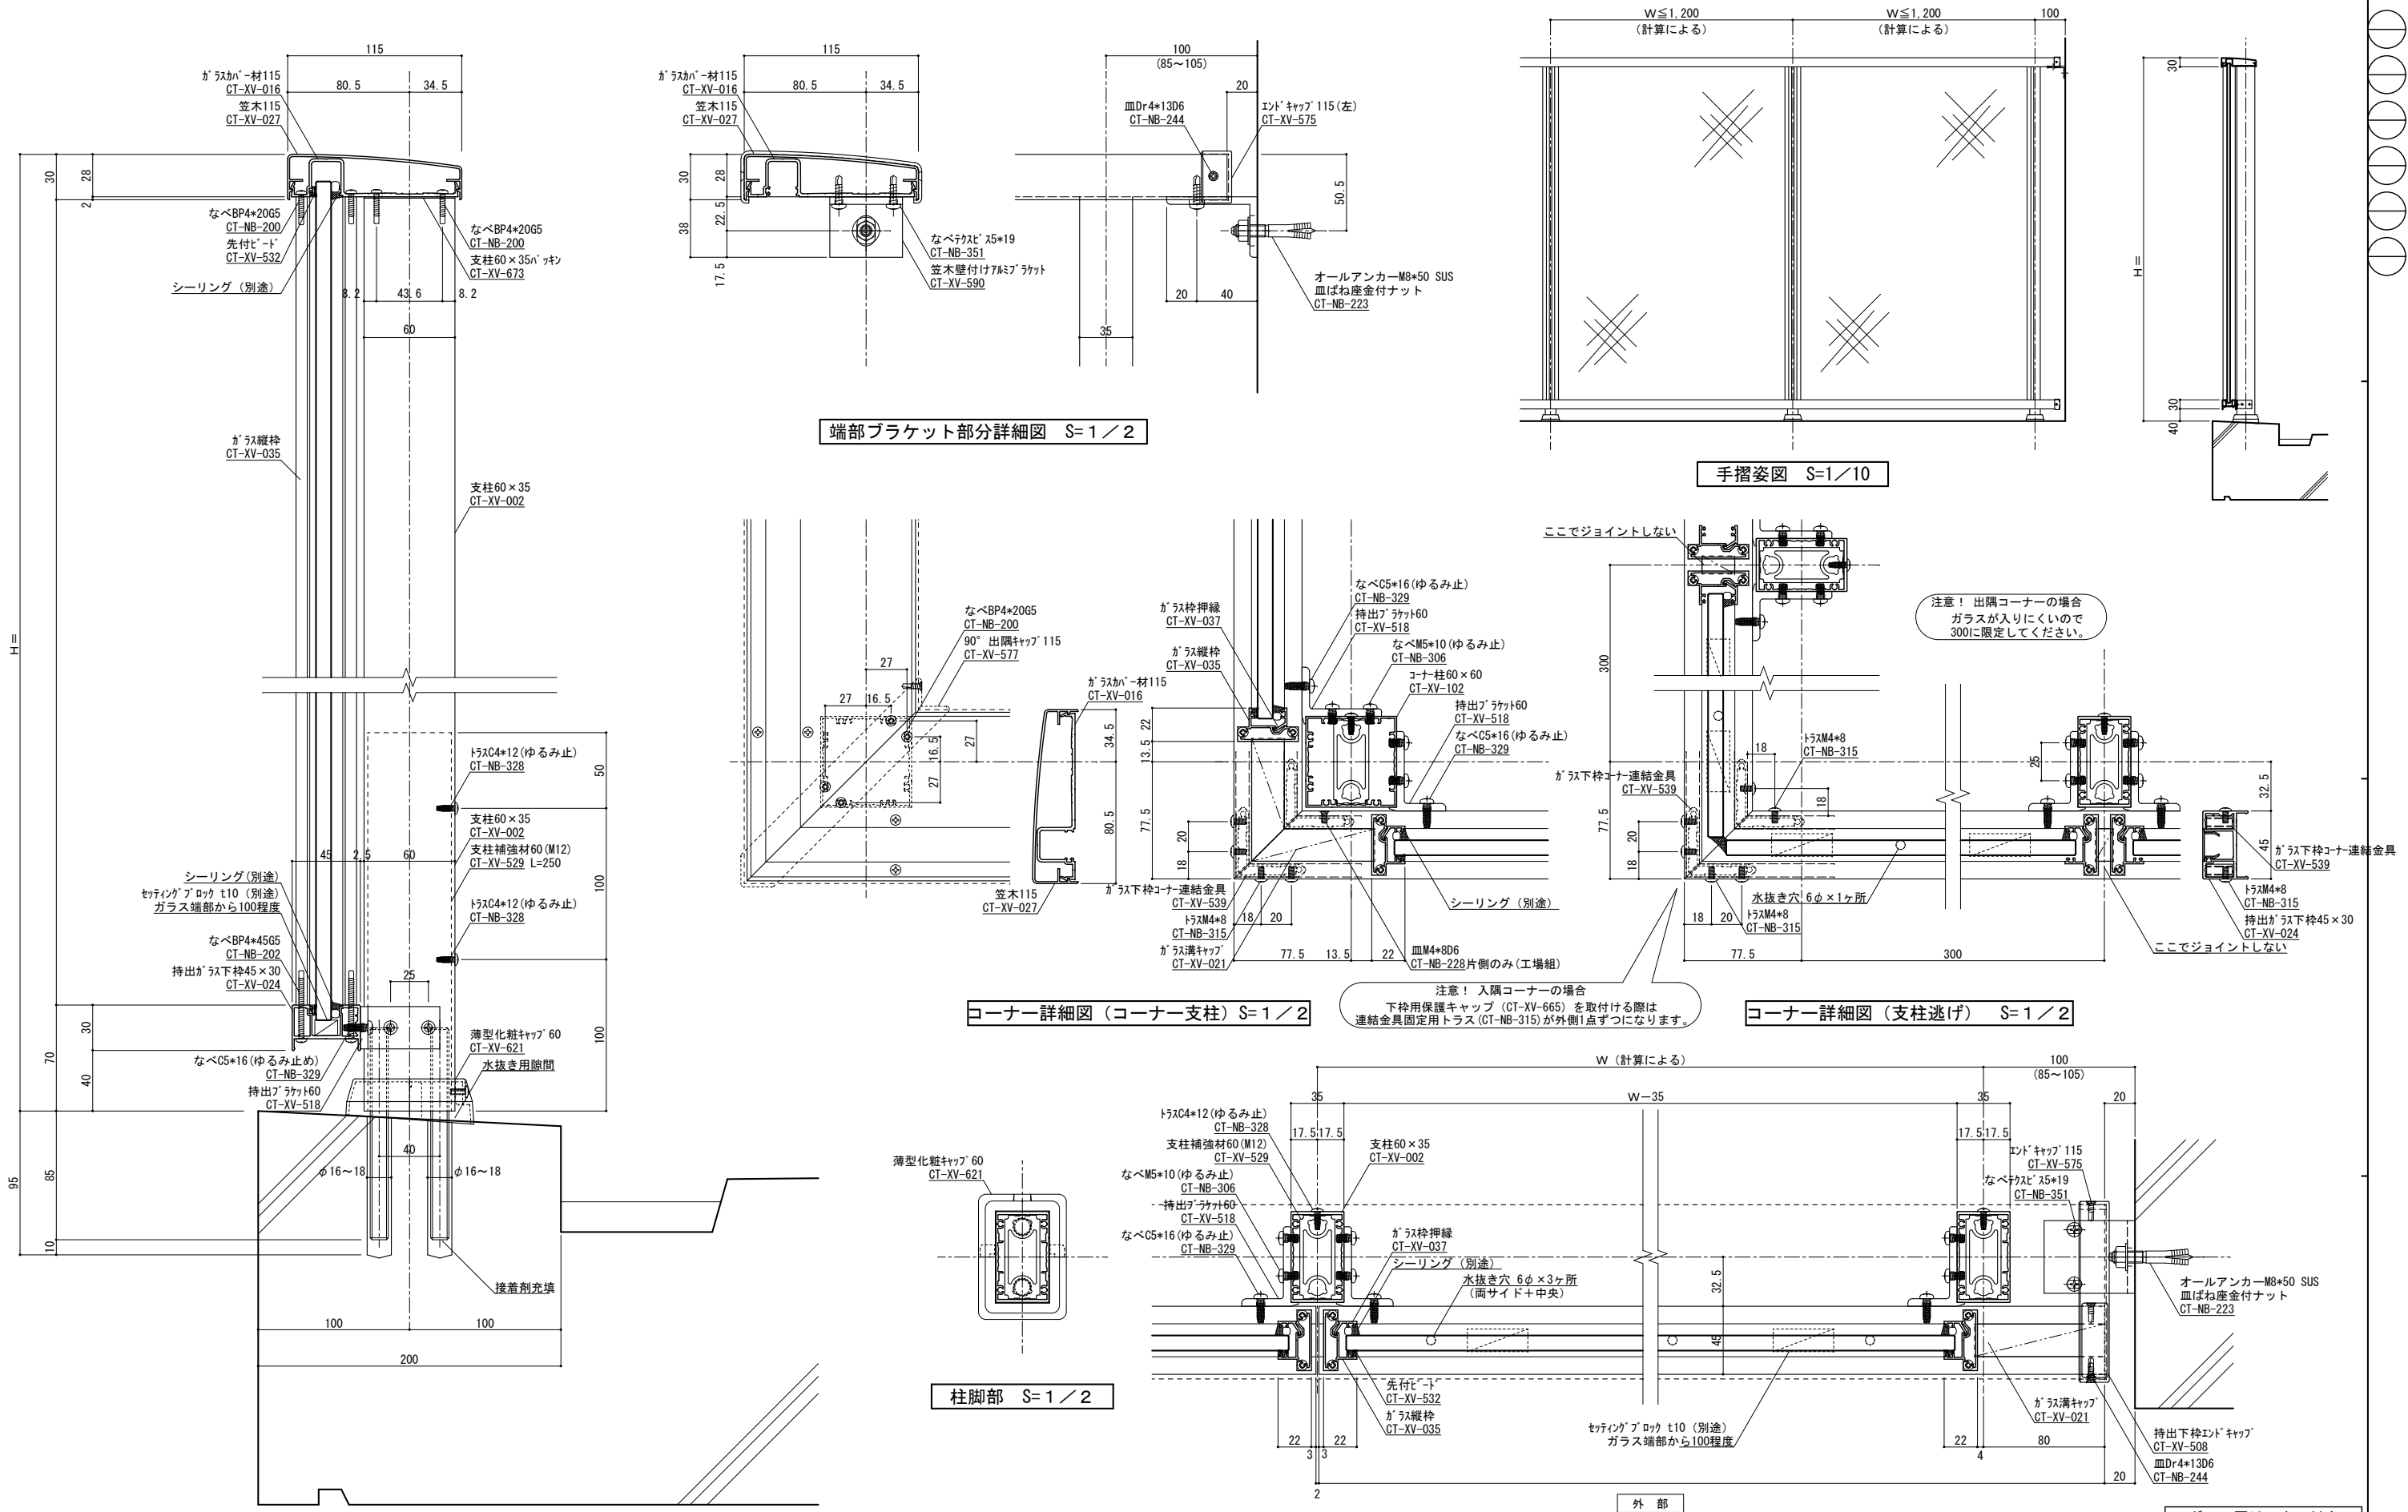

変更記号		日付		変 更 事 項		担 当		作 図		検 図		確 認		備考	表面処理：陽極酸化塗装複合皮膜		▽ 笠木ジョイント		設計監理		工 事 名		受 領 印		株式会社 WYSE		縮 尺		姿 図 第		断面図第		納り図第		図 番			
△												仕上色：アルマイトカラー（標準規格色）			◇ 足元二本ボルト																							
△															△ 足元コの字アンカー		埋 足元埋め込み		施 工		殿		図面内容		年 月 日		担当		作 図		検 図		確 認		枚			
△															△ ベースアンカー		△																					
△																																						
△																																						

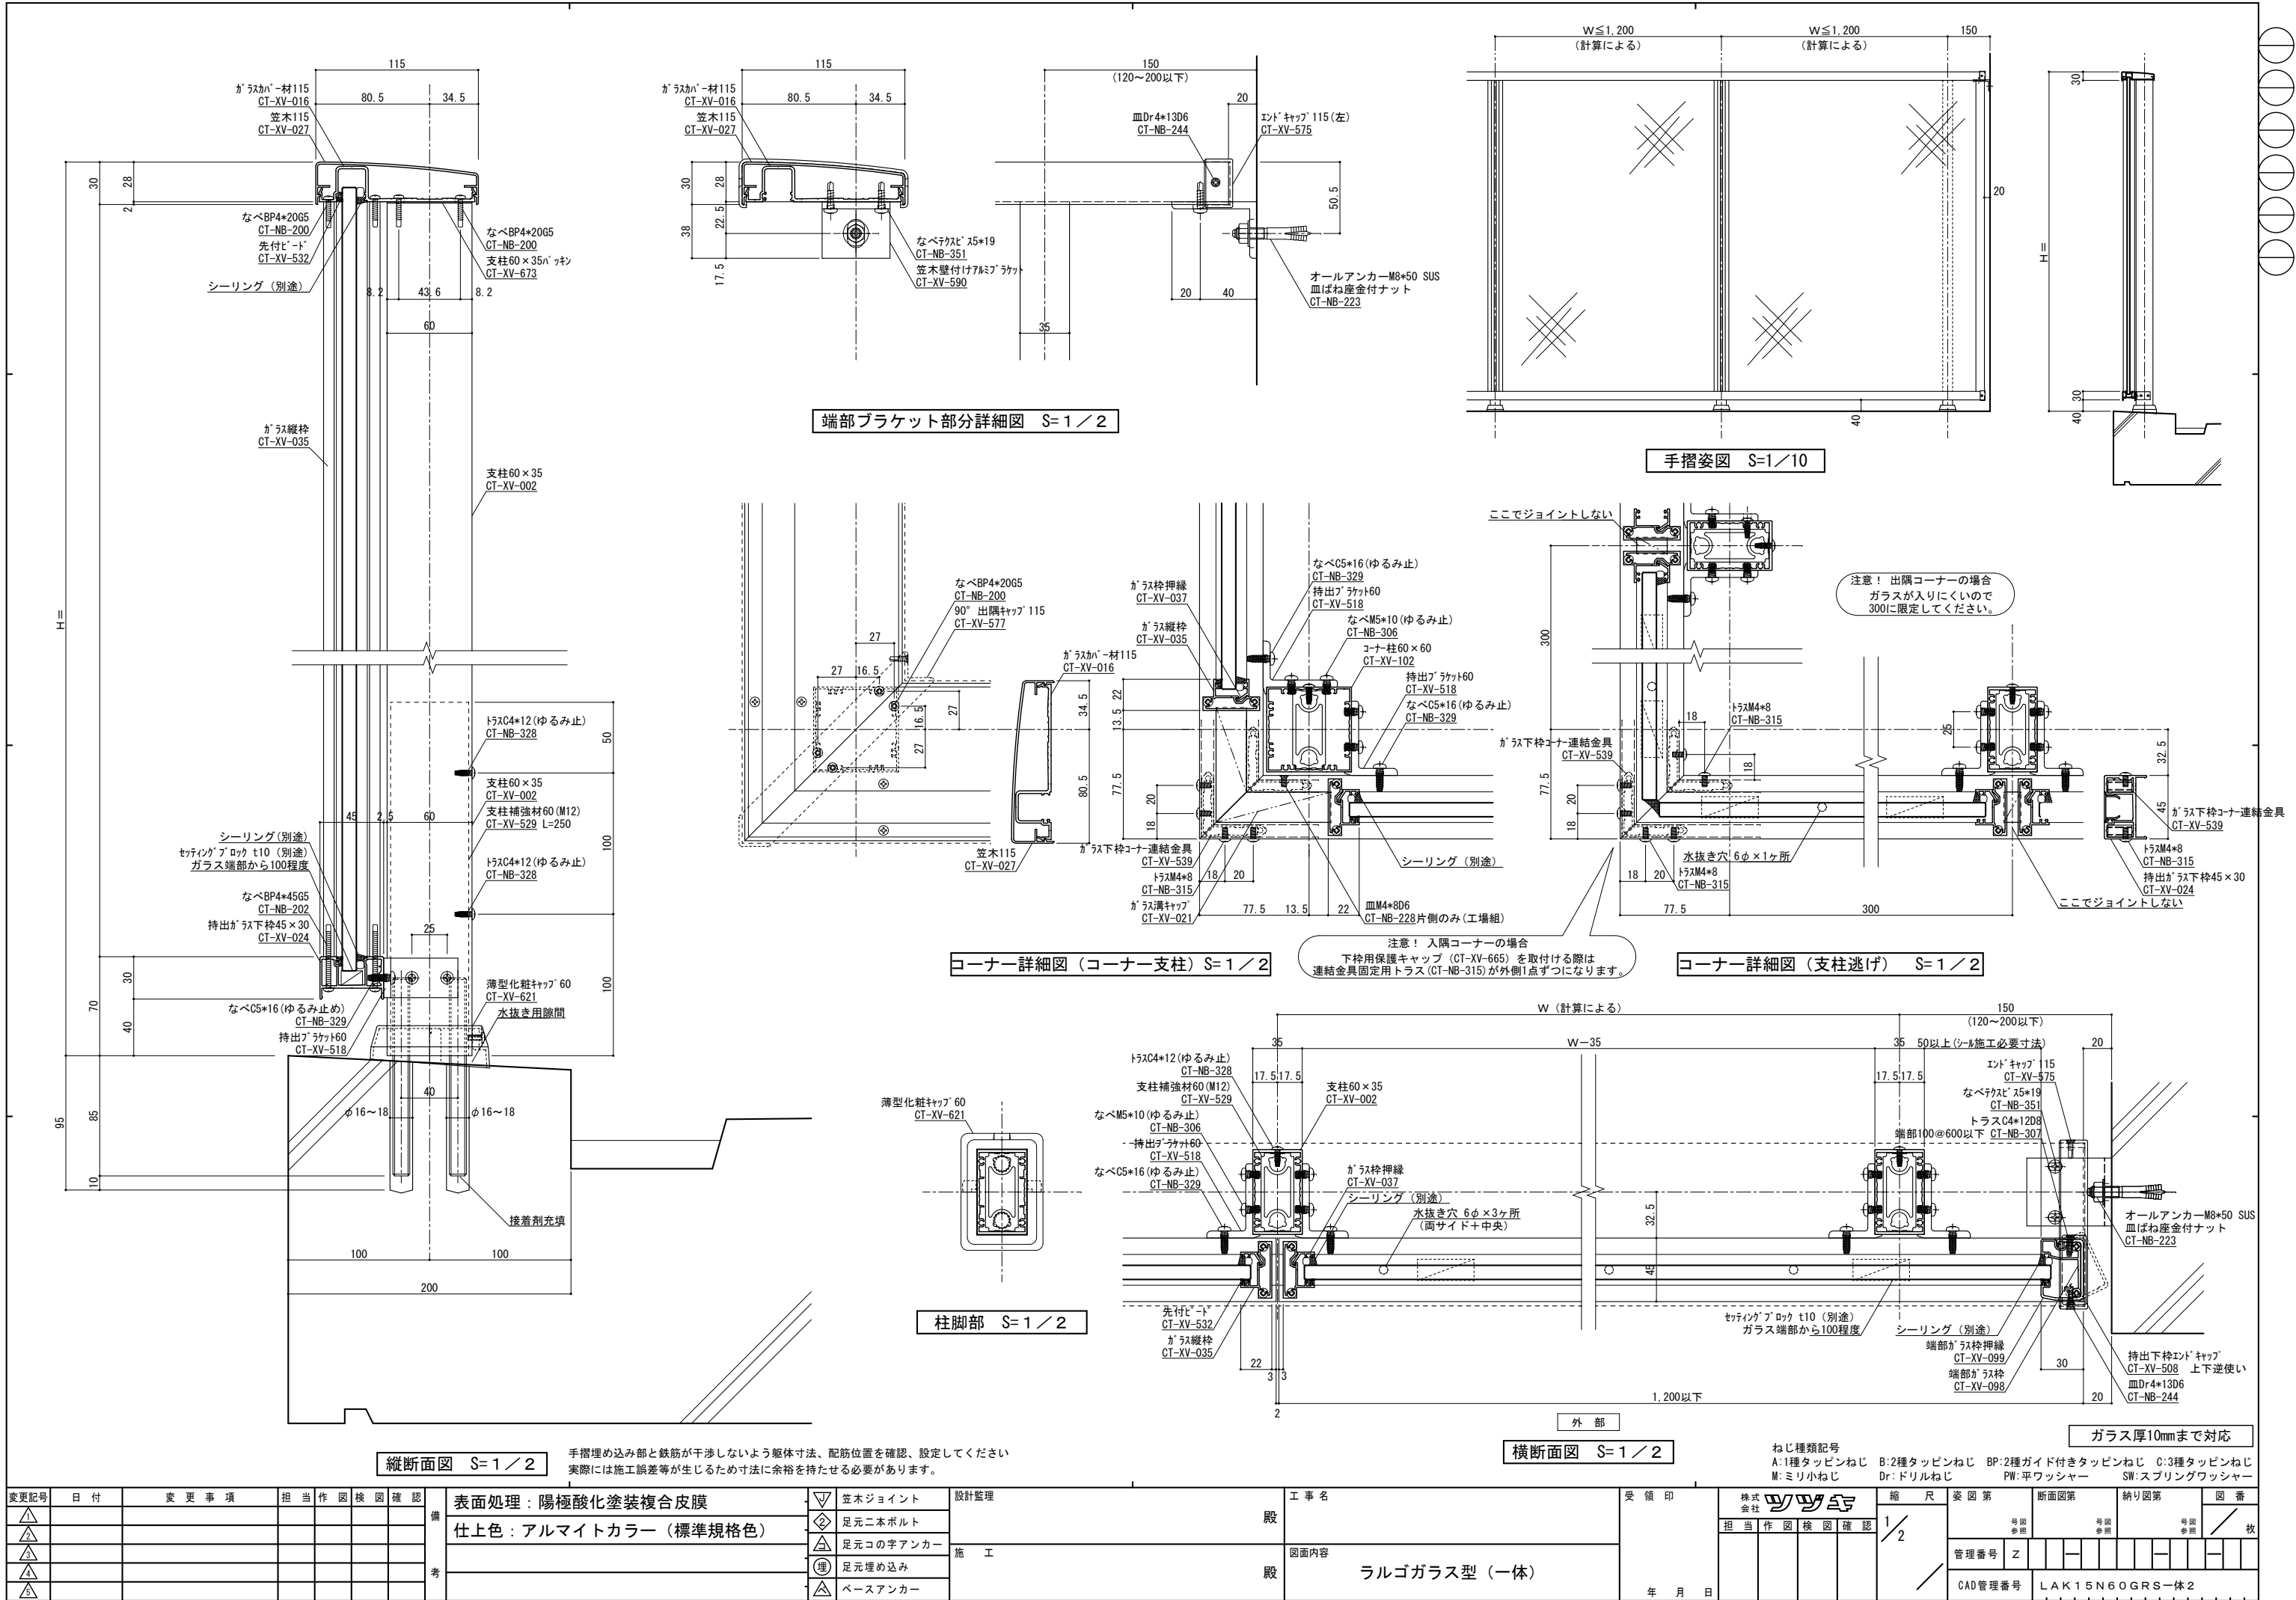

変更記号	日付	変更事項	担当	作図	検図	確認
△						
△						
△						
△						
△						

表面処理: 陽極酸化塗装複合皮膜
仕上色: アルマイトカラー (標準規格色)

笠木ジョイント
足元二本ボルト
足元コの字アンカー
足元埋め込み
ベースアンカー

設計監理
施工

工事名
図面内容


殿
殿

受領印
年月日


ねじ種類記号
A: 1種タッピンねじ B: 2種タッピンねじ BP: 2種ガイド付きタッピンねじ C: 3種タッピンねじ
M: ミリ小ねじ Dr: ドリルねじ PW: 平ワッシャー SW: スプリングワッシャー

縮尺
1/2
断面図第
納り図第
図番
管理番号
CAD管理番号

図番
枚

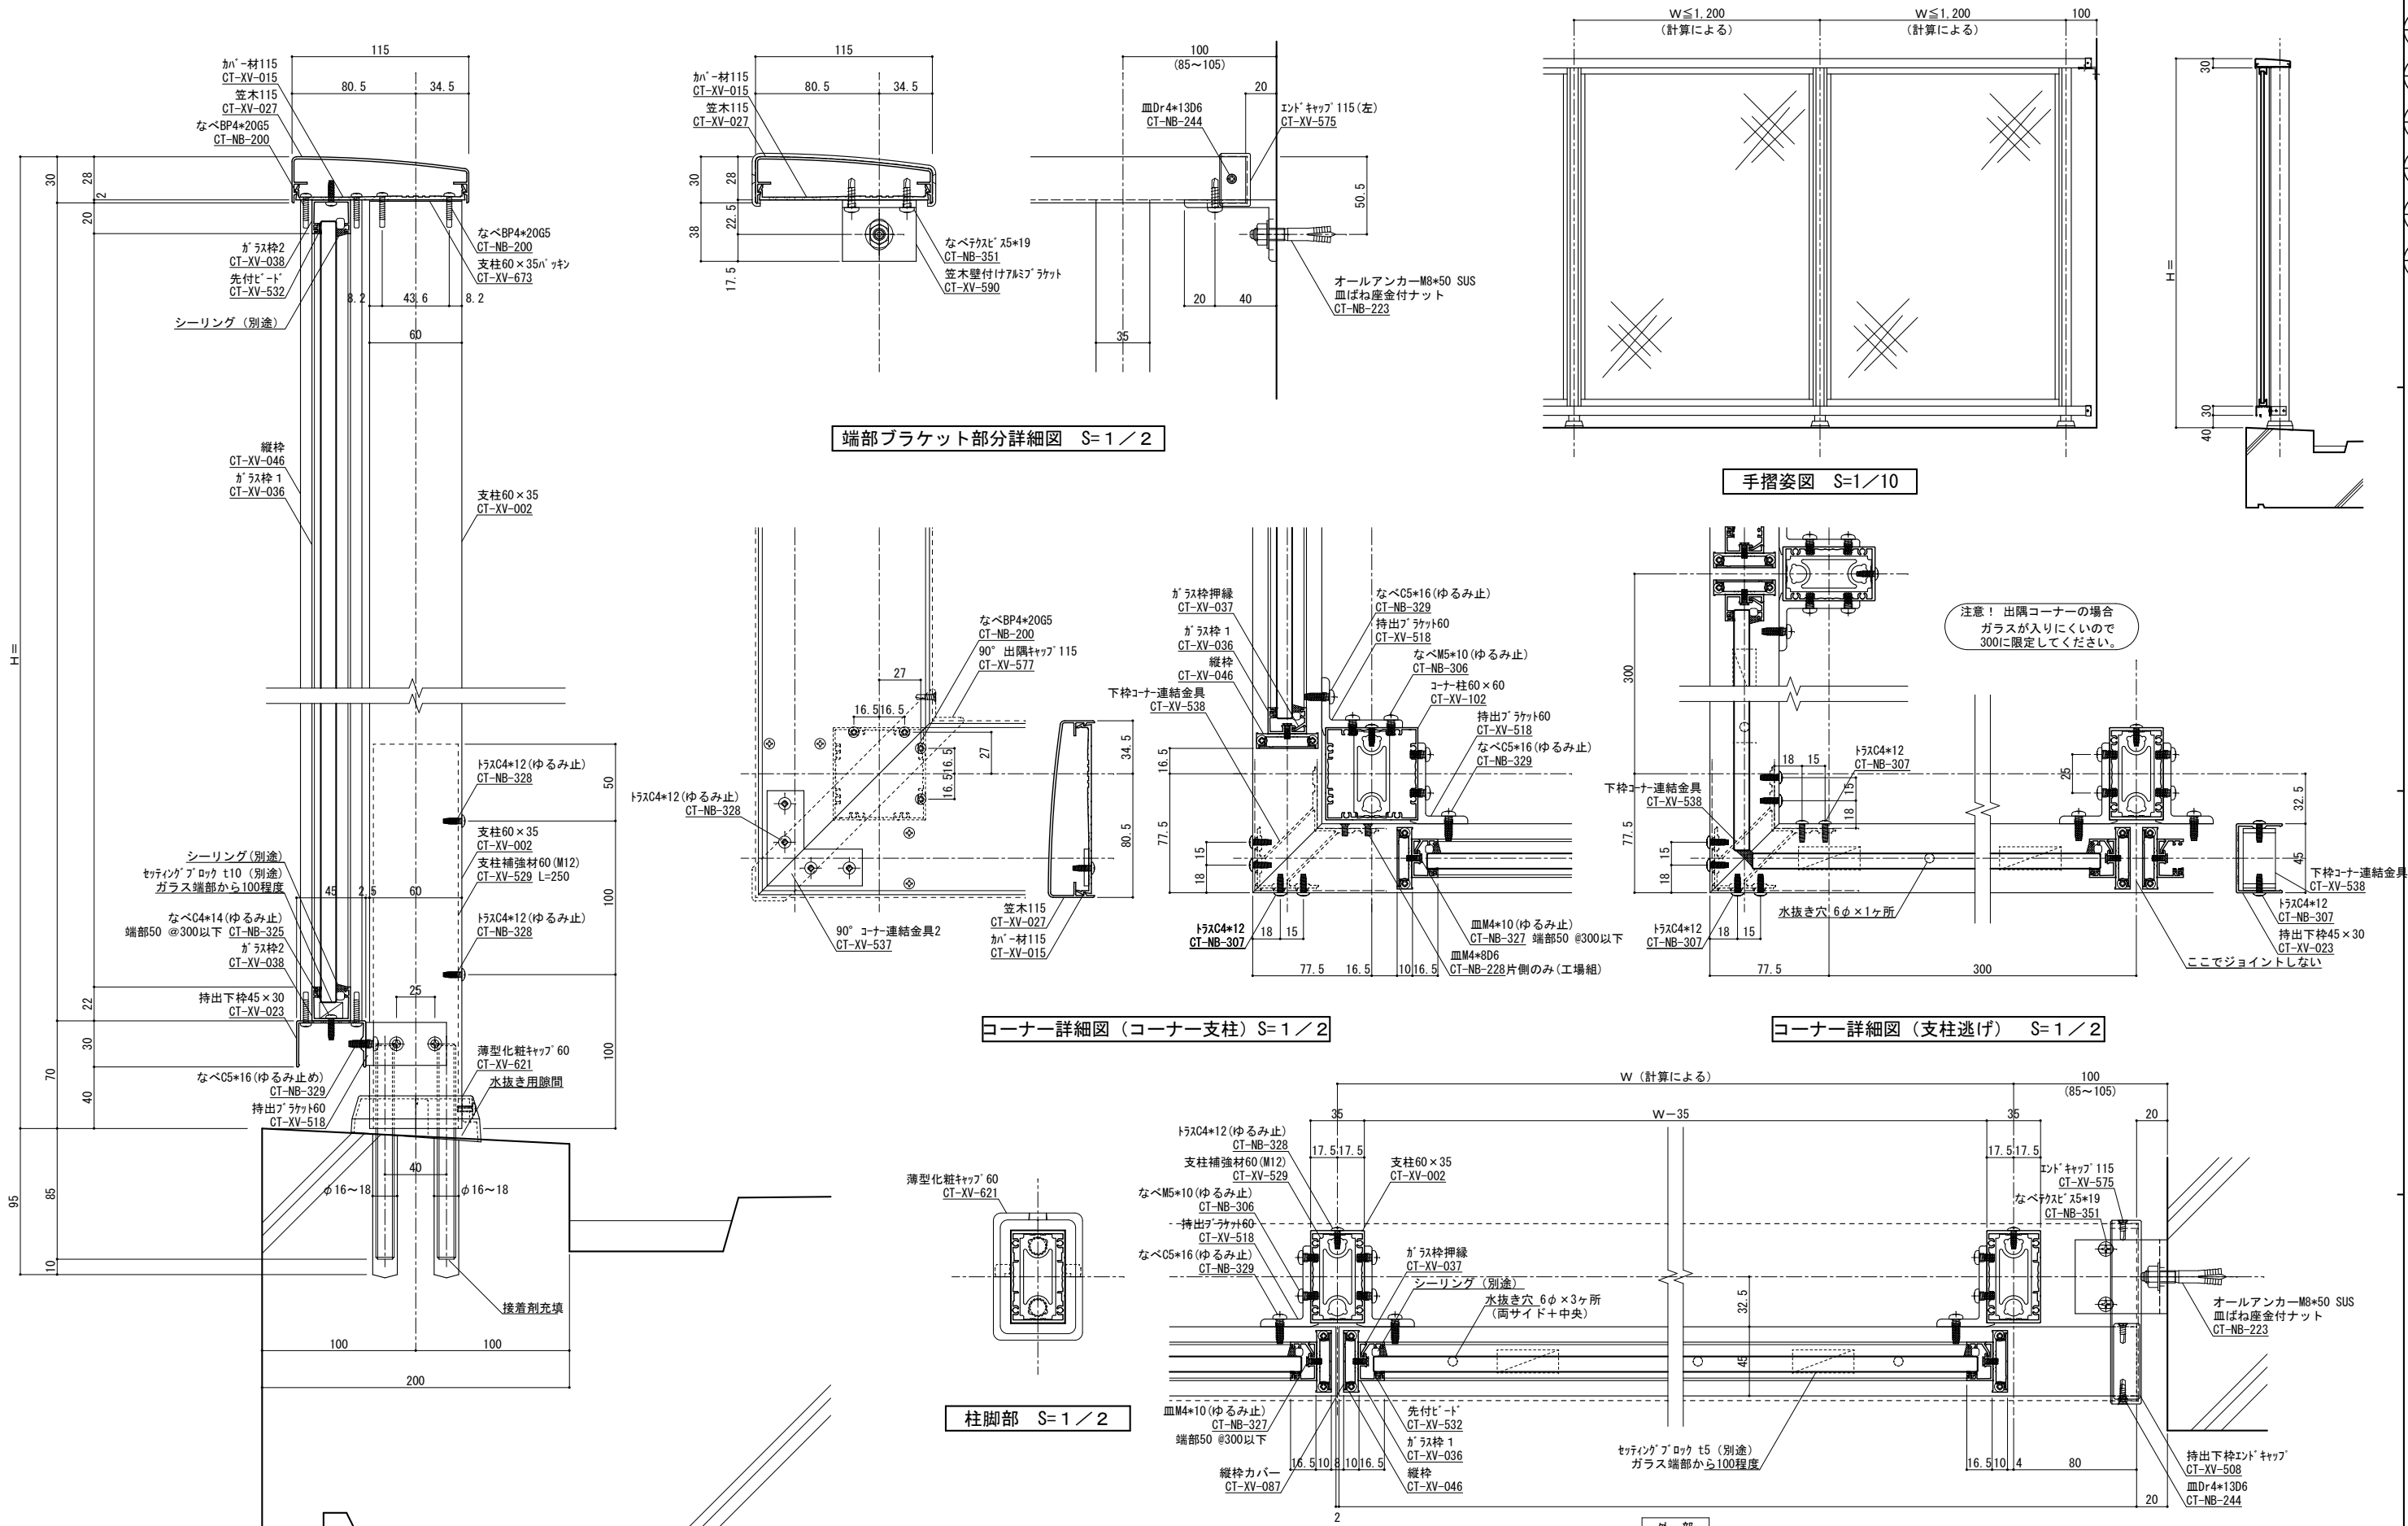

変更記号	日付	変更事項	担当	作図	検図	確認	表面処理：陽極酸化塗装複合皮膜	仕上色：アルマイトカラー（標準規格色）	設計監理	工事名	受領印	株式会社	縮尺	姿図第	断面図第	納り図第	図番
△							仕上	足元二本ボルト	設計	殿		担当	1/2				枚
△							仕上	足元コの字アンカー	施工	殿		作図					
△							仕上	足元埋め込み				検図					
△							仕上	足元埋め込み				確認					
△							仕上	ベースアンカー									

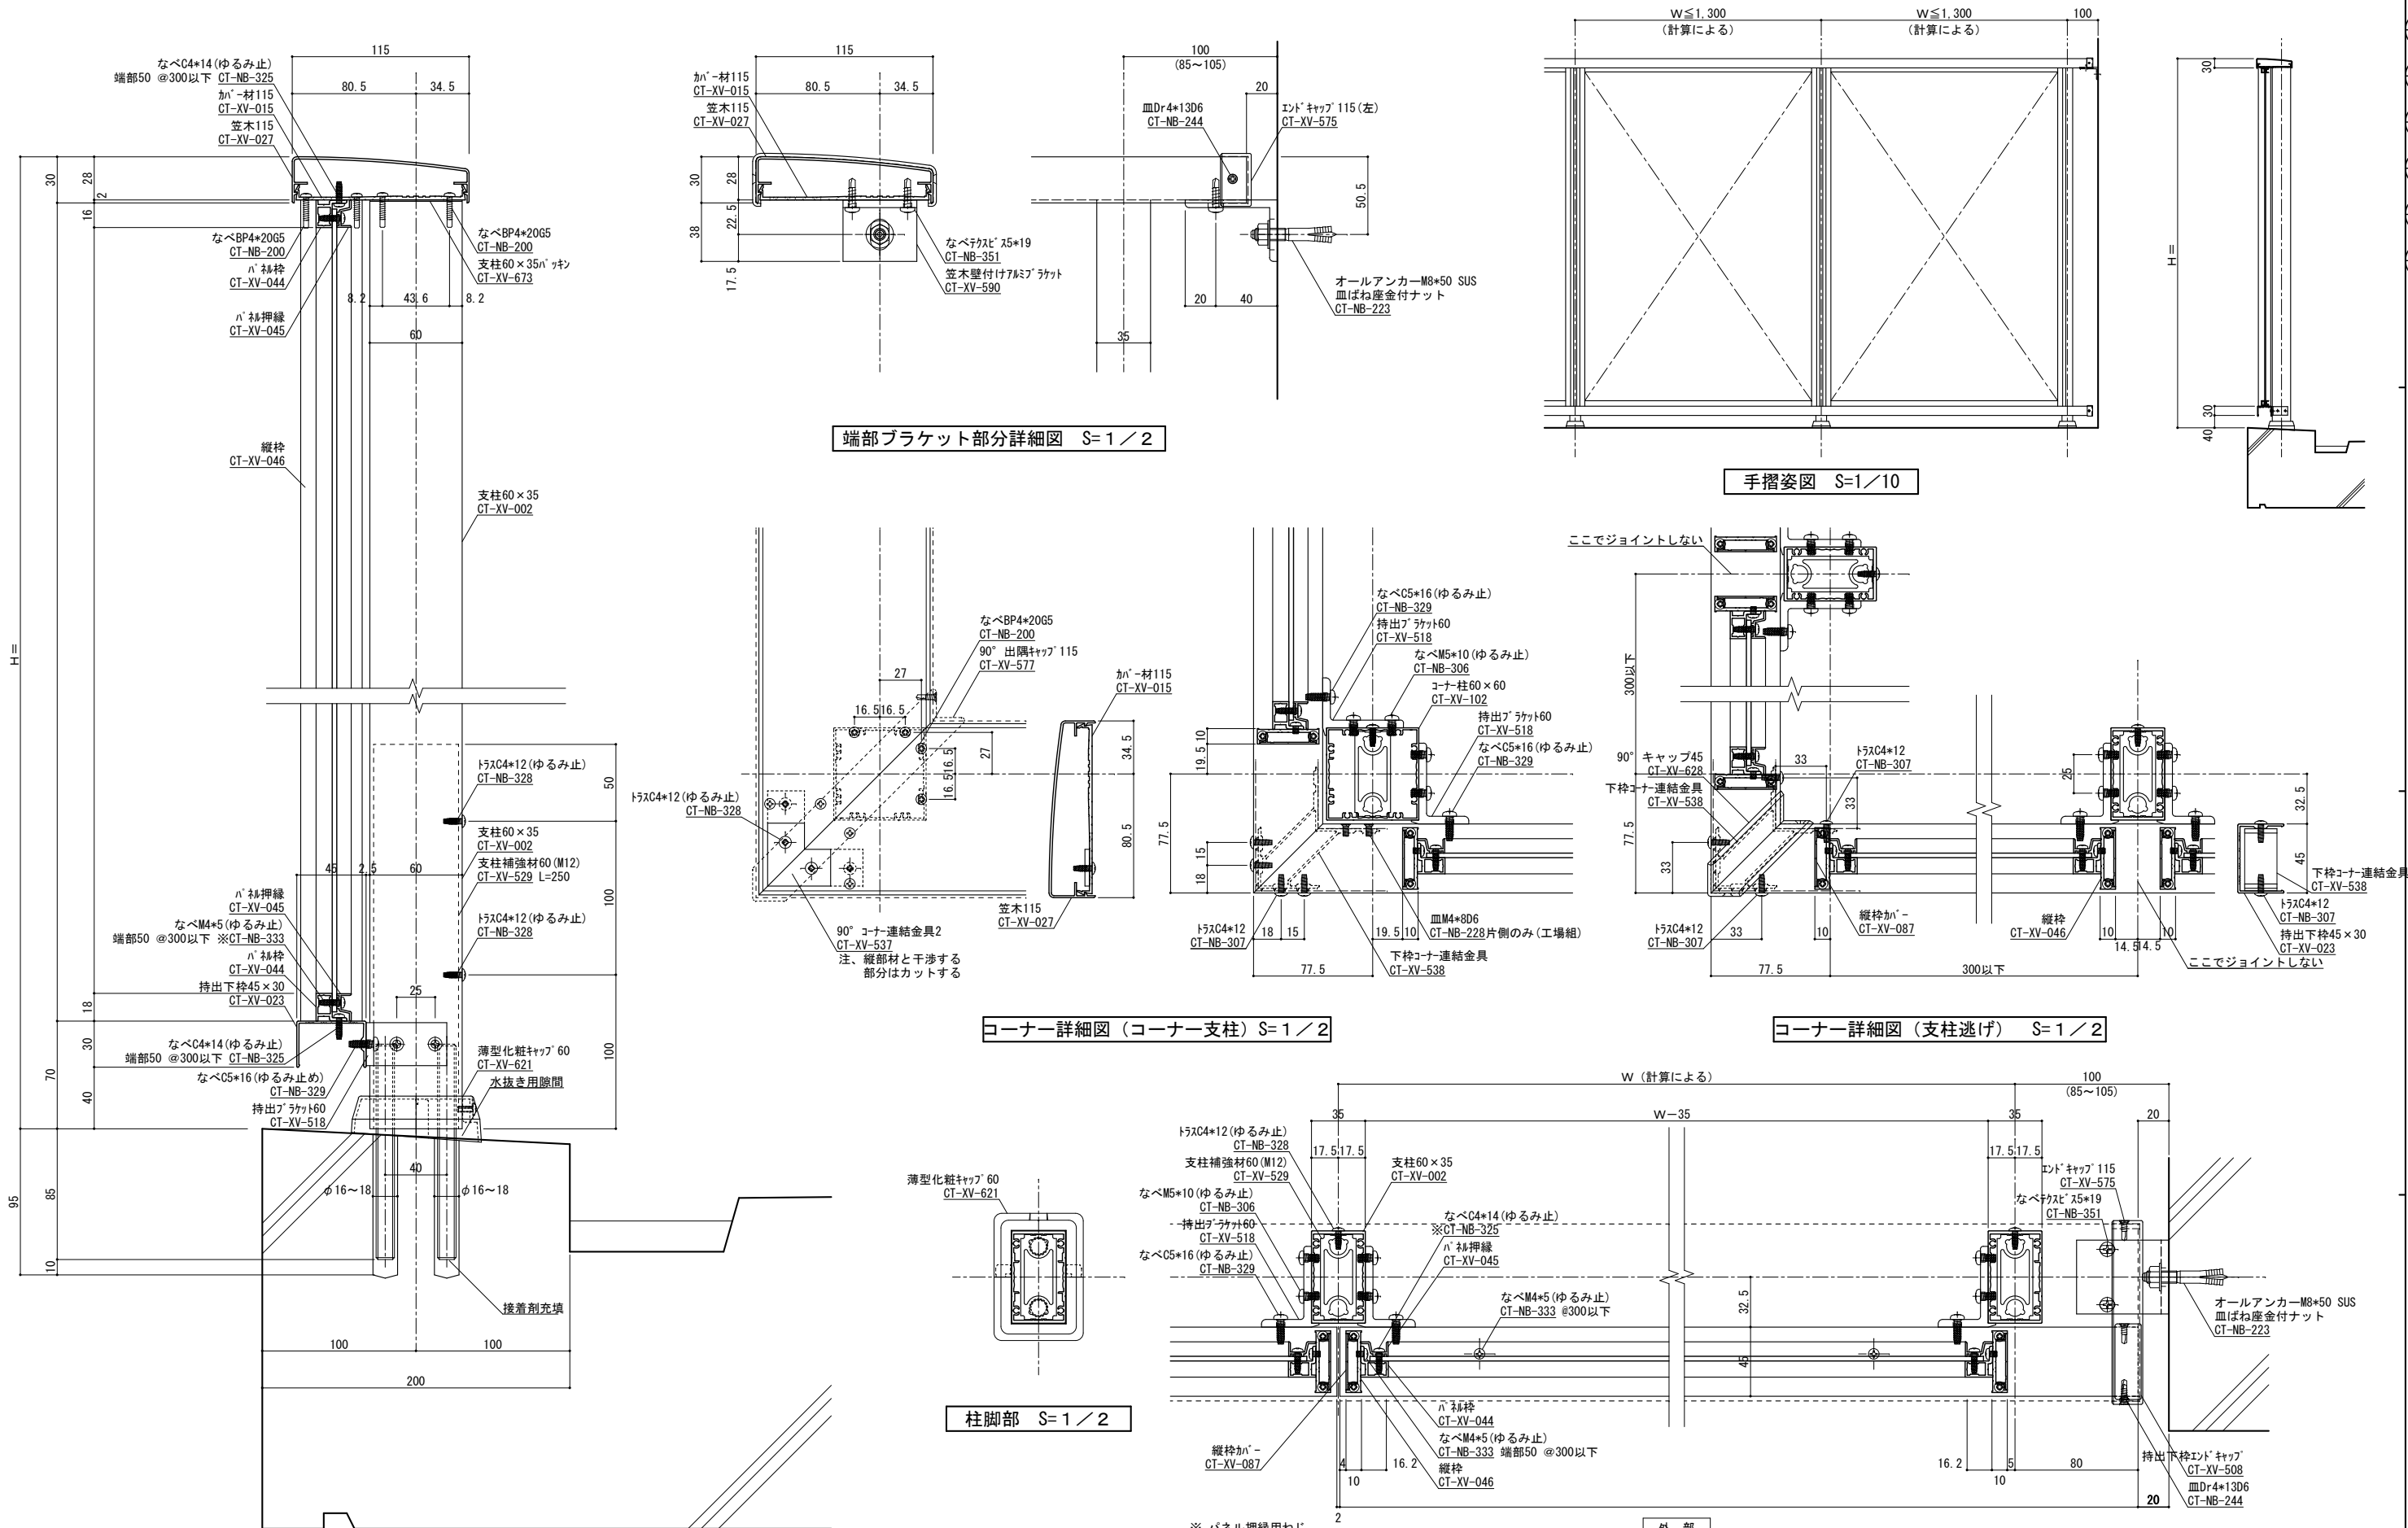

変更記号	日付	変更事項	担当	作図	検図	確認
△						
△						
△						
△						
△						

表面処理：陽極酸化塗装複合皮膜
仕上色：アルマイトカラー（標準規格色）







▽	笠木ジョイント
◇	足元二本ボルト
△	足元コの字アンカー
●	足元埋め込み
△	ベースアンカー

設計監理	工事名
施工	図面内容
	ラルゴパネル型（別枠）

受領印	年月日

株式会社	図 1/2
担当 作図 検図 確認	

縮尺	姿図第	断面図第	納り図第	図番
管理番号	Z			
CAD管理番号	LAK15N60PNR別枠			

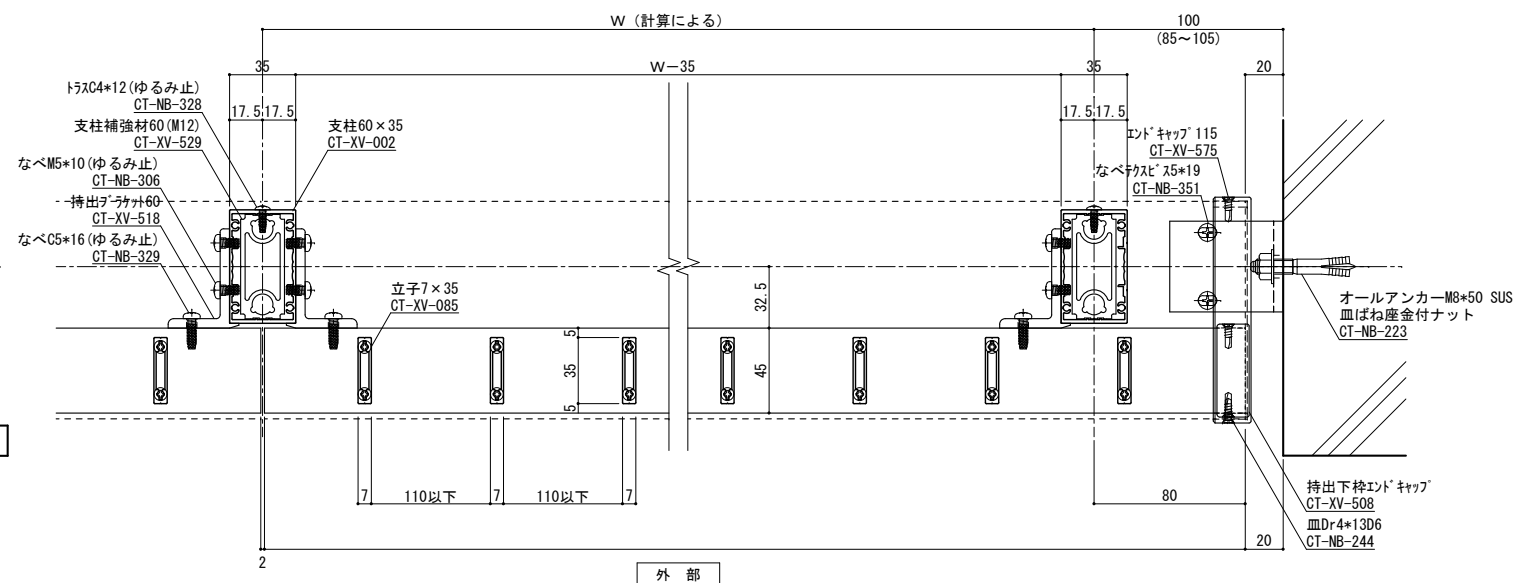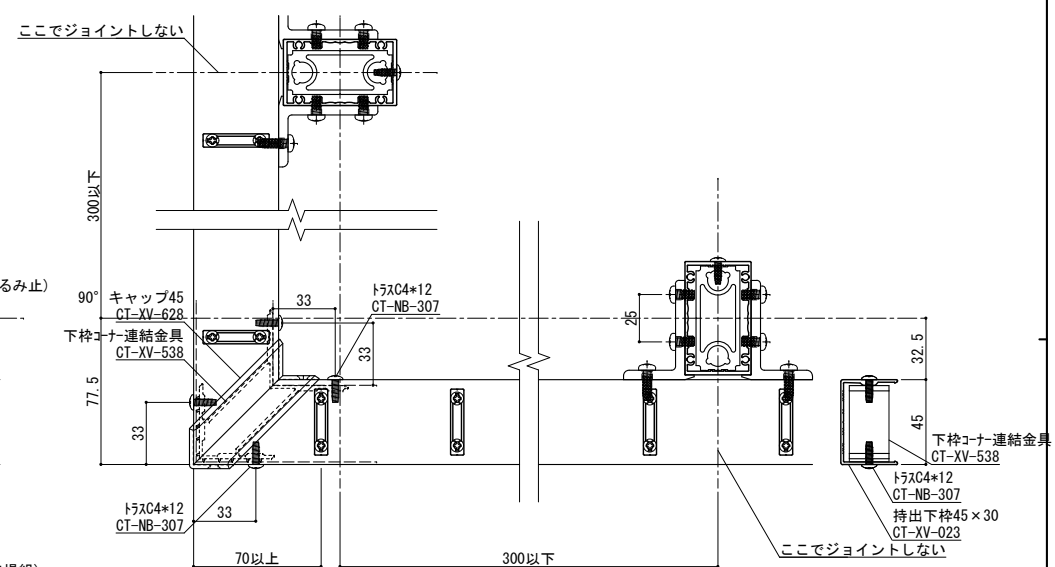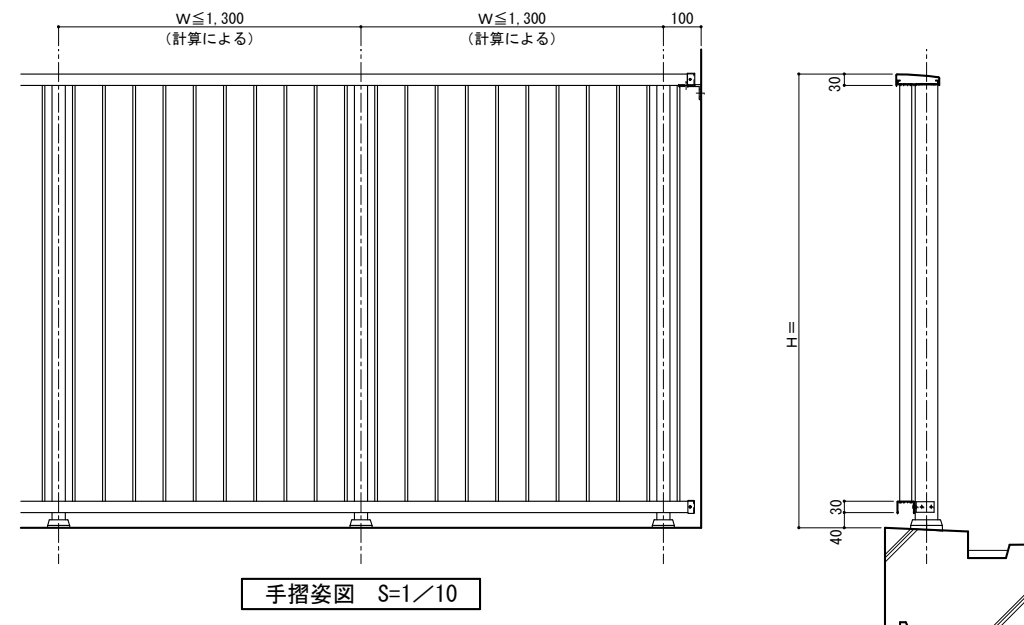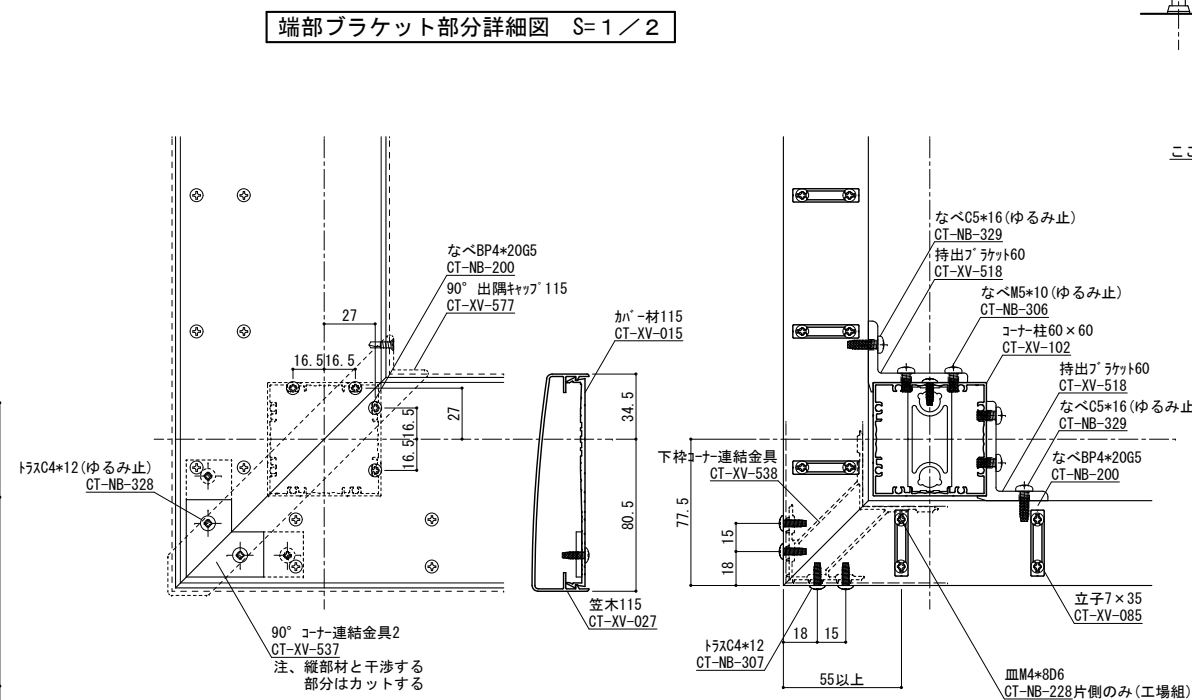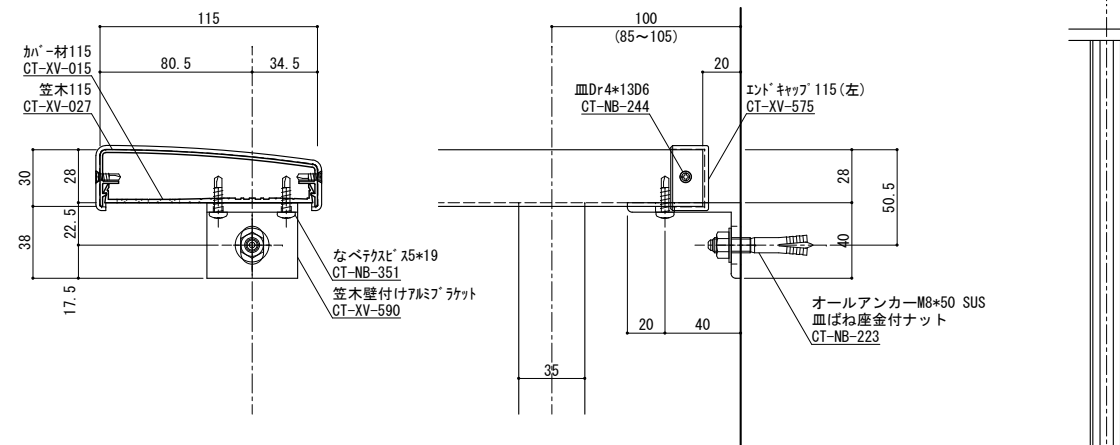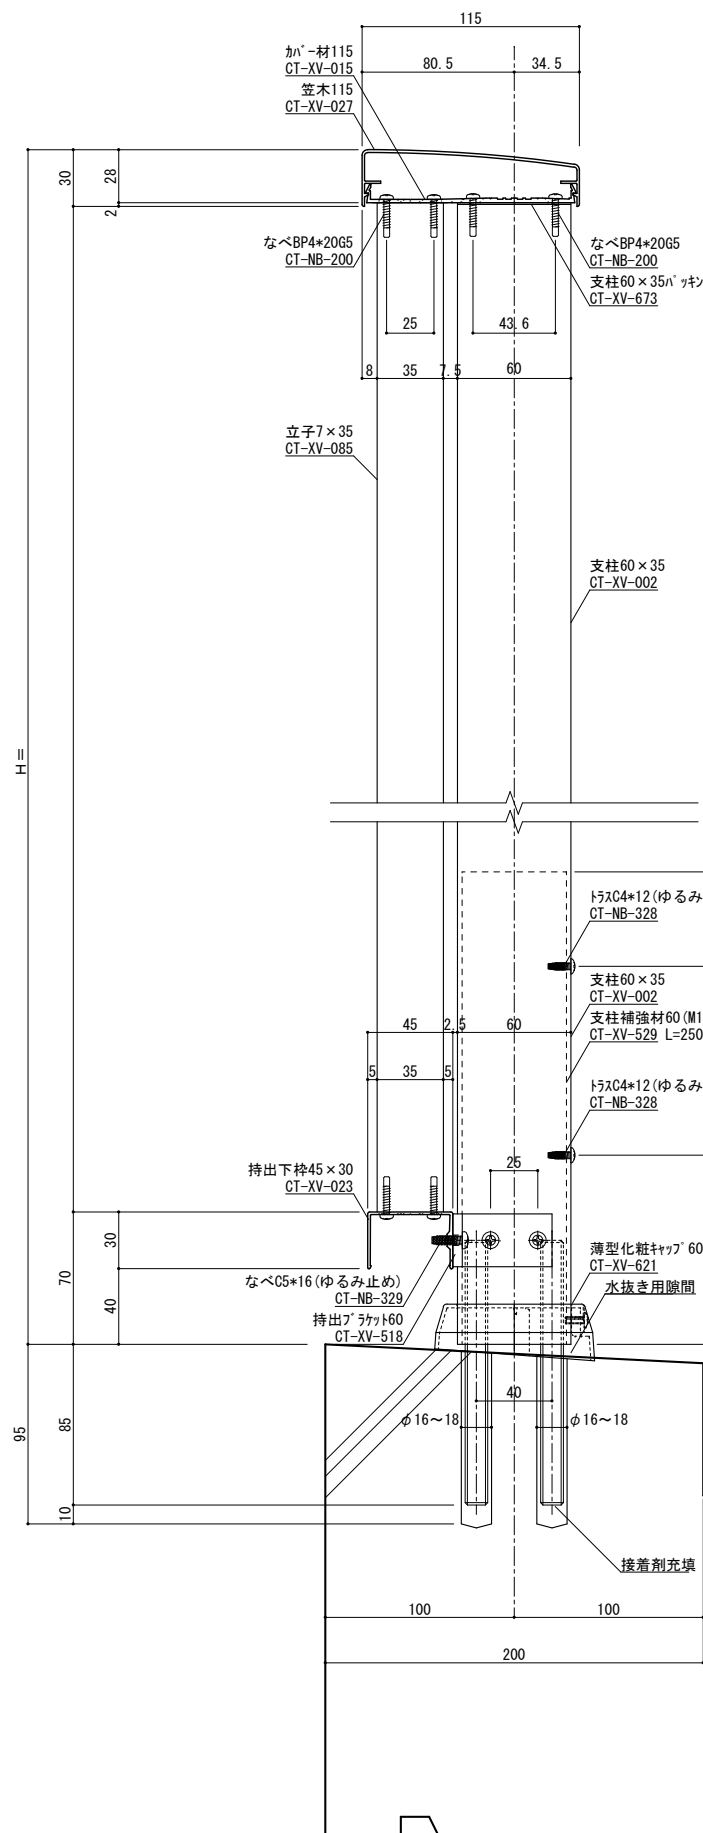

変更記号	日付	変更事項	担当	作図	検閲	確認
△						
△						
△						
△						
△						

表面处理：陽極酸化塗装複合皮膜
仕上色：アルマイトカラー（標準規格色）

	笠木ジョイント
	足元二本ボルト
	足元コの字アンカー
	足元埋め込み
	ベースアンカー


設計監理	殿
施 工	殿

工 事 名	
図面内容	ラルゴ立格子型 (7×35)

受領印
年 月


株式会社 ツツキ			
担 当	作 図	検 図	確 認

縮 尺		姿 図 第		断面図第				納り図第				図 番	
1/2		号面参照		号面参照				号面参照				わ	
／		管理番号		Z									
		CAD管理番号		LAK15N60TAK0735									

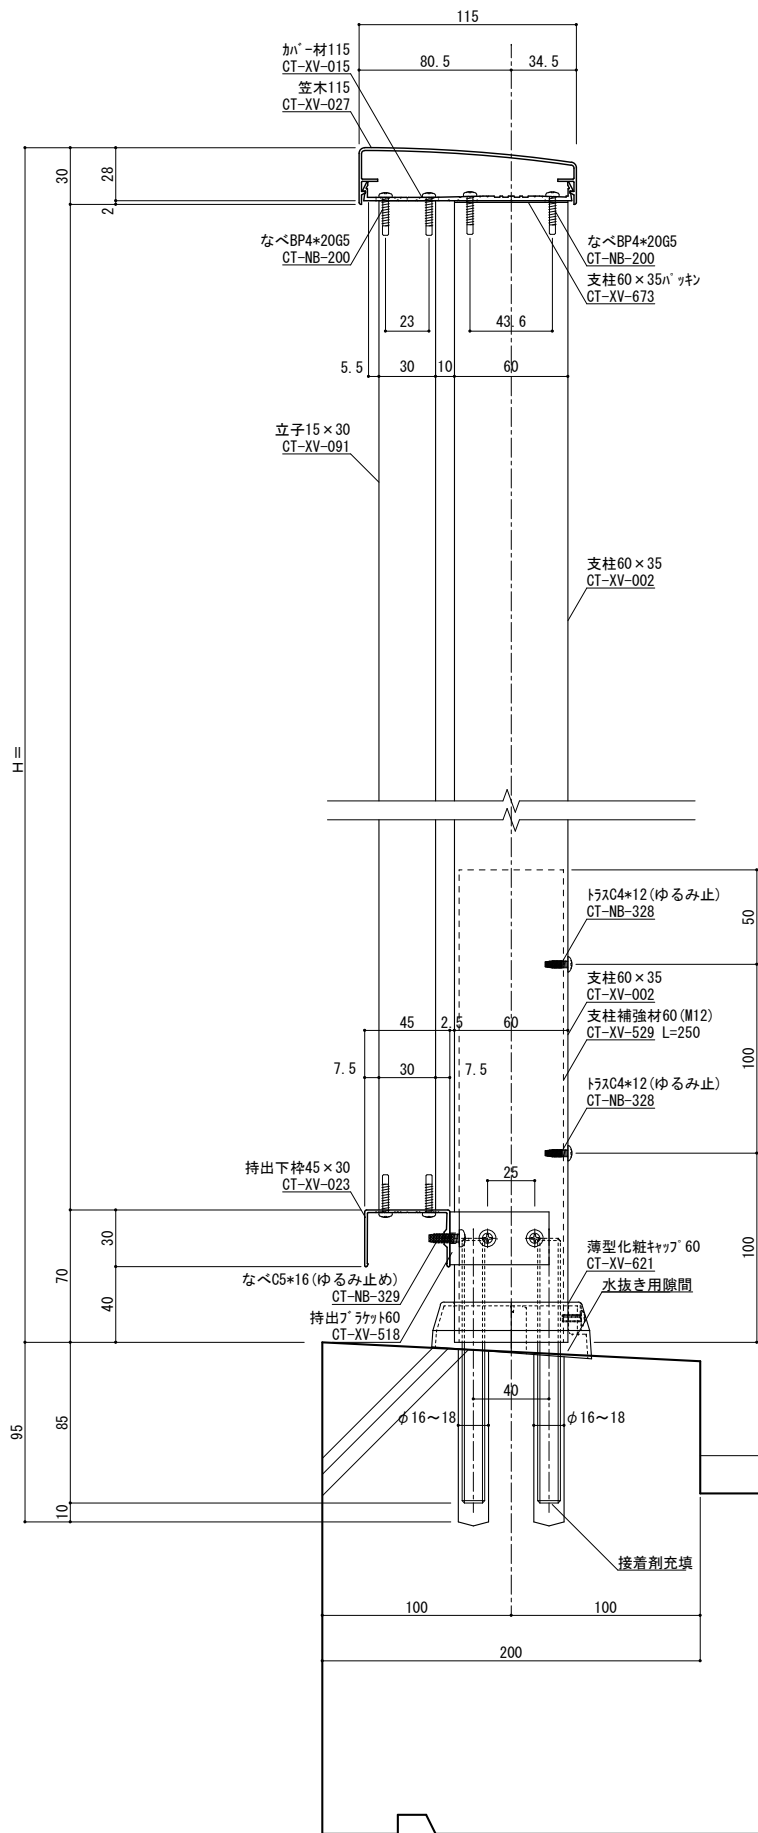


縦断面図 S=1/2


手摺埋め込み部と鉄筋が干渉しないよう躯体寸法、配筋位置を確認、設定してください
実際には施工誤差等が生じるため寸法に余裕を持たせる必要があります。

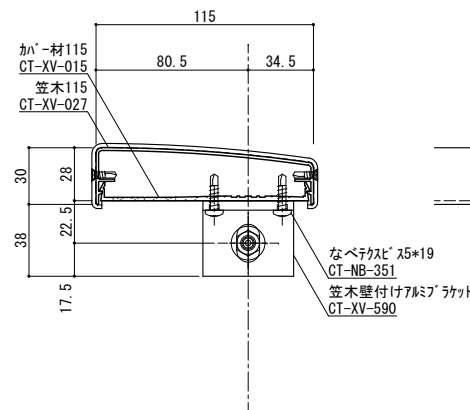


端部ブラケット部分詳細図 S=1/2

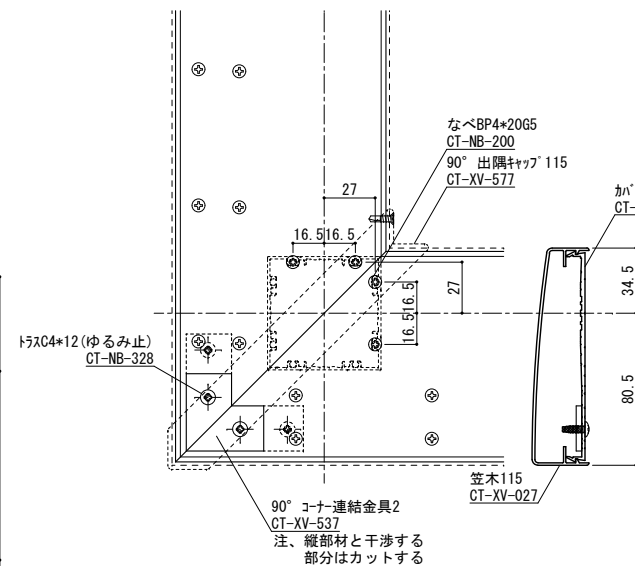

コーナー詳細図 (コーナー支柱) S=1/2

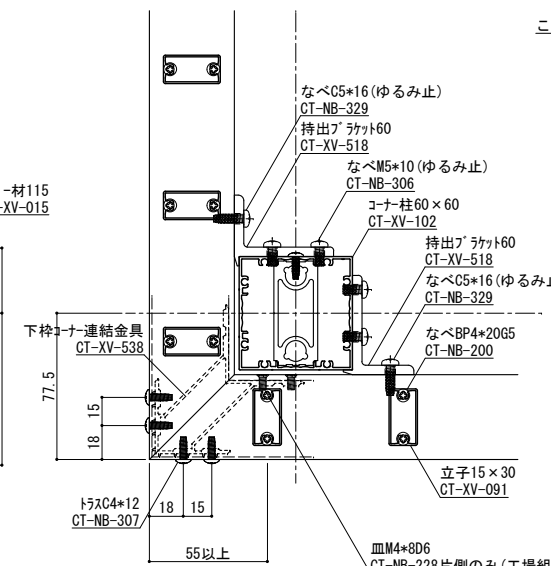

柱脚部 S=1/2

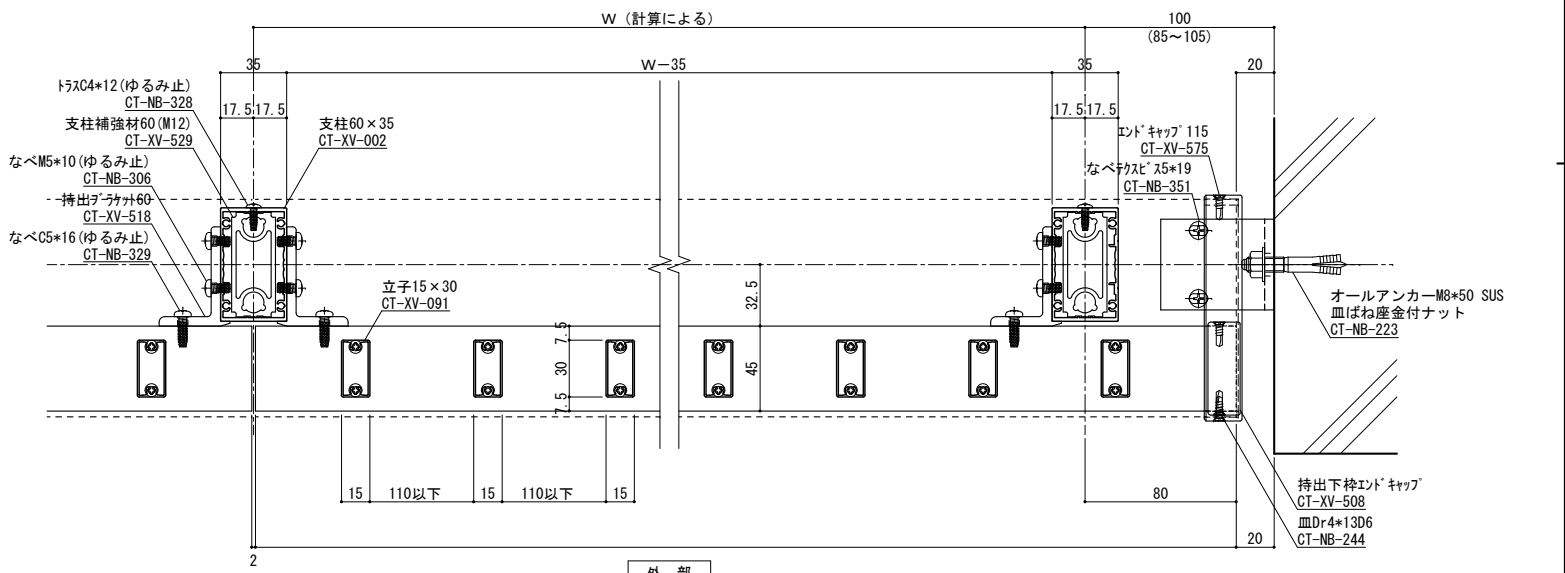

横断面図 S=1/2

ねじ種類記号
A:1種タッピンねじ B:2種タッピンねじ BP:2種ガイド付きタッピンねじ C:3種タッピンねじ
M:ミリ小ねじ Dr:ドリルねじ PW:平ワッシャー SW:スプリングワッシャー

変更記号	日付	変更事項	担当	作図	検図	確認
△						
△						
△						
△						
△						

表面処理: 陽極酸化塗装複合皮膜
仕上色: アルマイトカラー (標準規格色)

▽ 笠木ジョイント
◇ 足元二本ボルト
△ 足元コの字アンカー
● 足元埋め込み
△ ベースアンカー


設計監理
施工

工事名
図面内容
ラルゴ立格子型芯 (15×30)

受領印
年 月 日

株式会社
担当 作図 検図 確認

縮尺
1/2
図面第
断面図第
納り図第
図番
管理番号
CAD管理番号

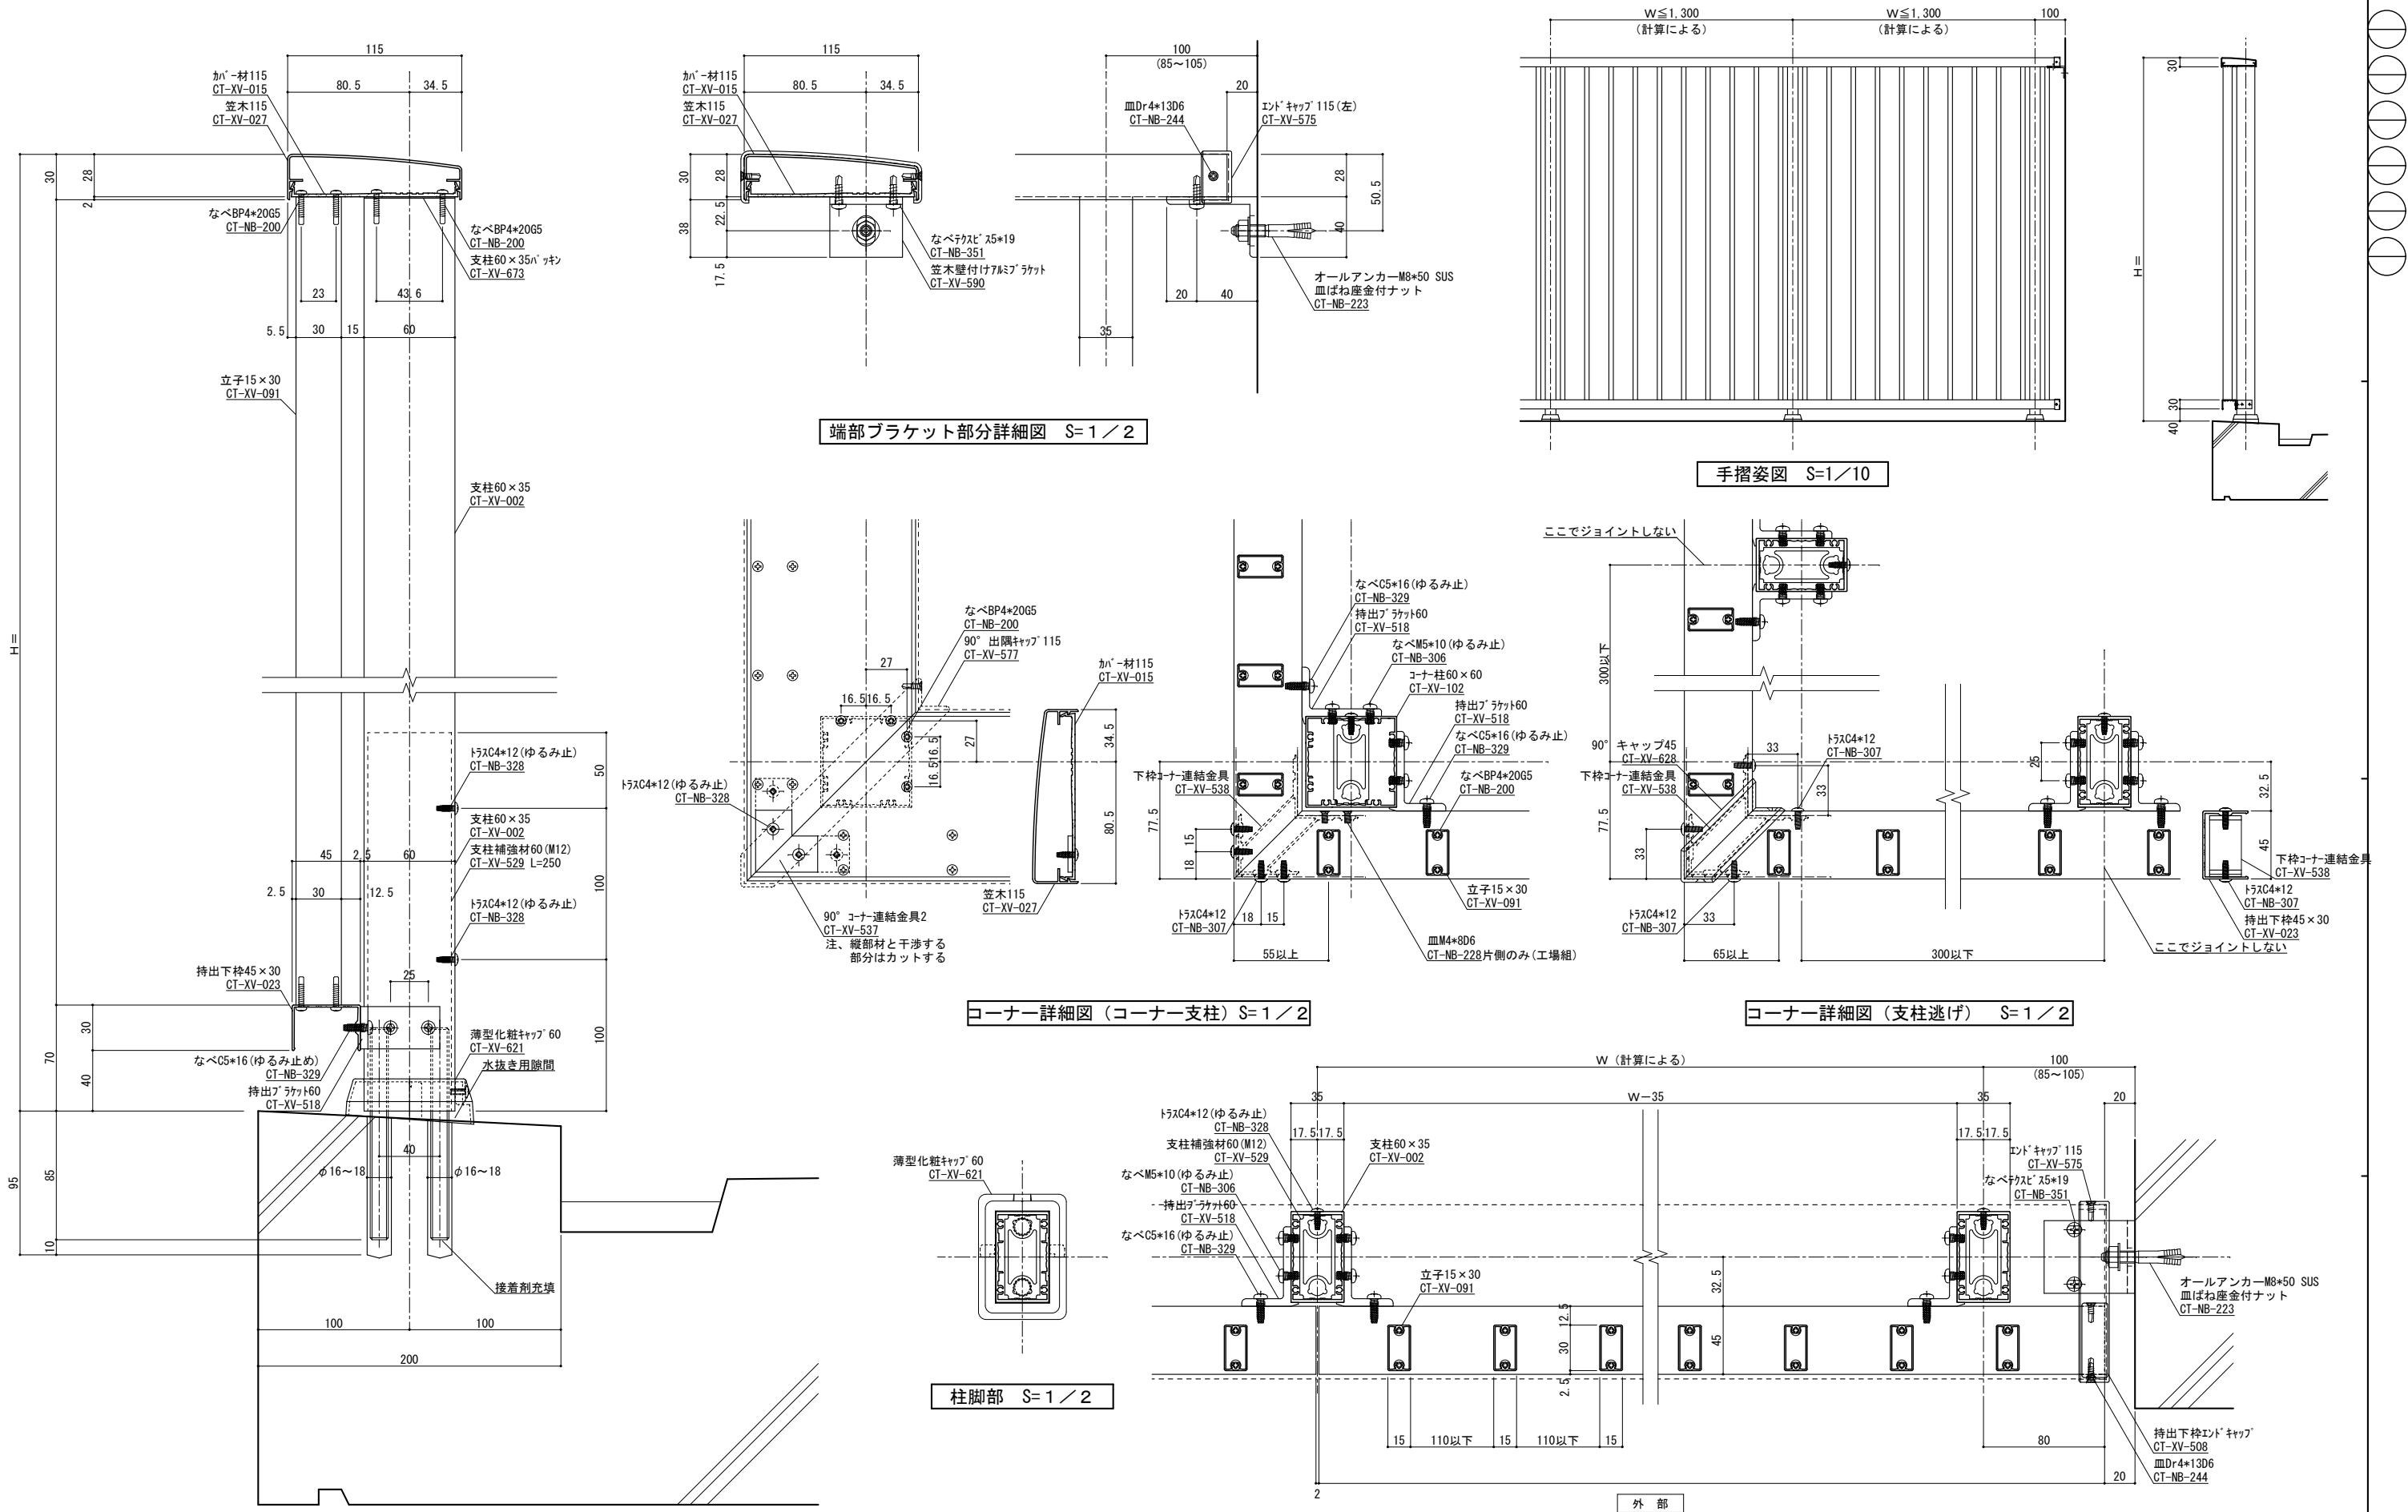

変更記号	日付	変更事項	担当	作図	検図	確認
△						
△						
△						
△						
△						

表面処理：陽極酸化塗装複合皮膜
仕上色：アルマイトカラー（標準規格色）

▽	笠木ジョイント
◇	足元二本ボルト
△	足元コの字アンカー
●	足元埋め込み
△	ベースアンカー

設計監理
施工


工 事 名	殿
図面内容	殿

工 事 名	ラルゴ立格子型前（15×30）
図面内容	







受 領 印	
年 月 日	

ねじ種類記号 A:1種タッピンねじ M:ミリ小ねじ	B:2種タッピンねじ Dr:ドリルねじ PW:平ワッシャー SW:スプリングワッシャー
株式会社	
担当	
作図	
検図	
確認	

縮 尺	姿 図 第	断面図第	納り図第	図 番
1/2				枚
管理番号	Z			
CAD管理番号	LAK15N60TAK1530F			

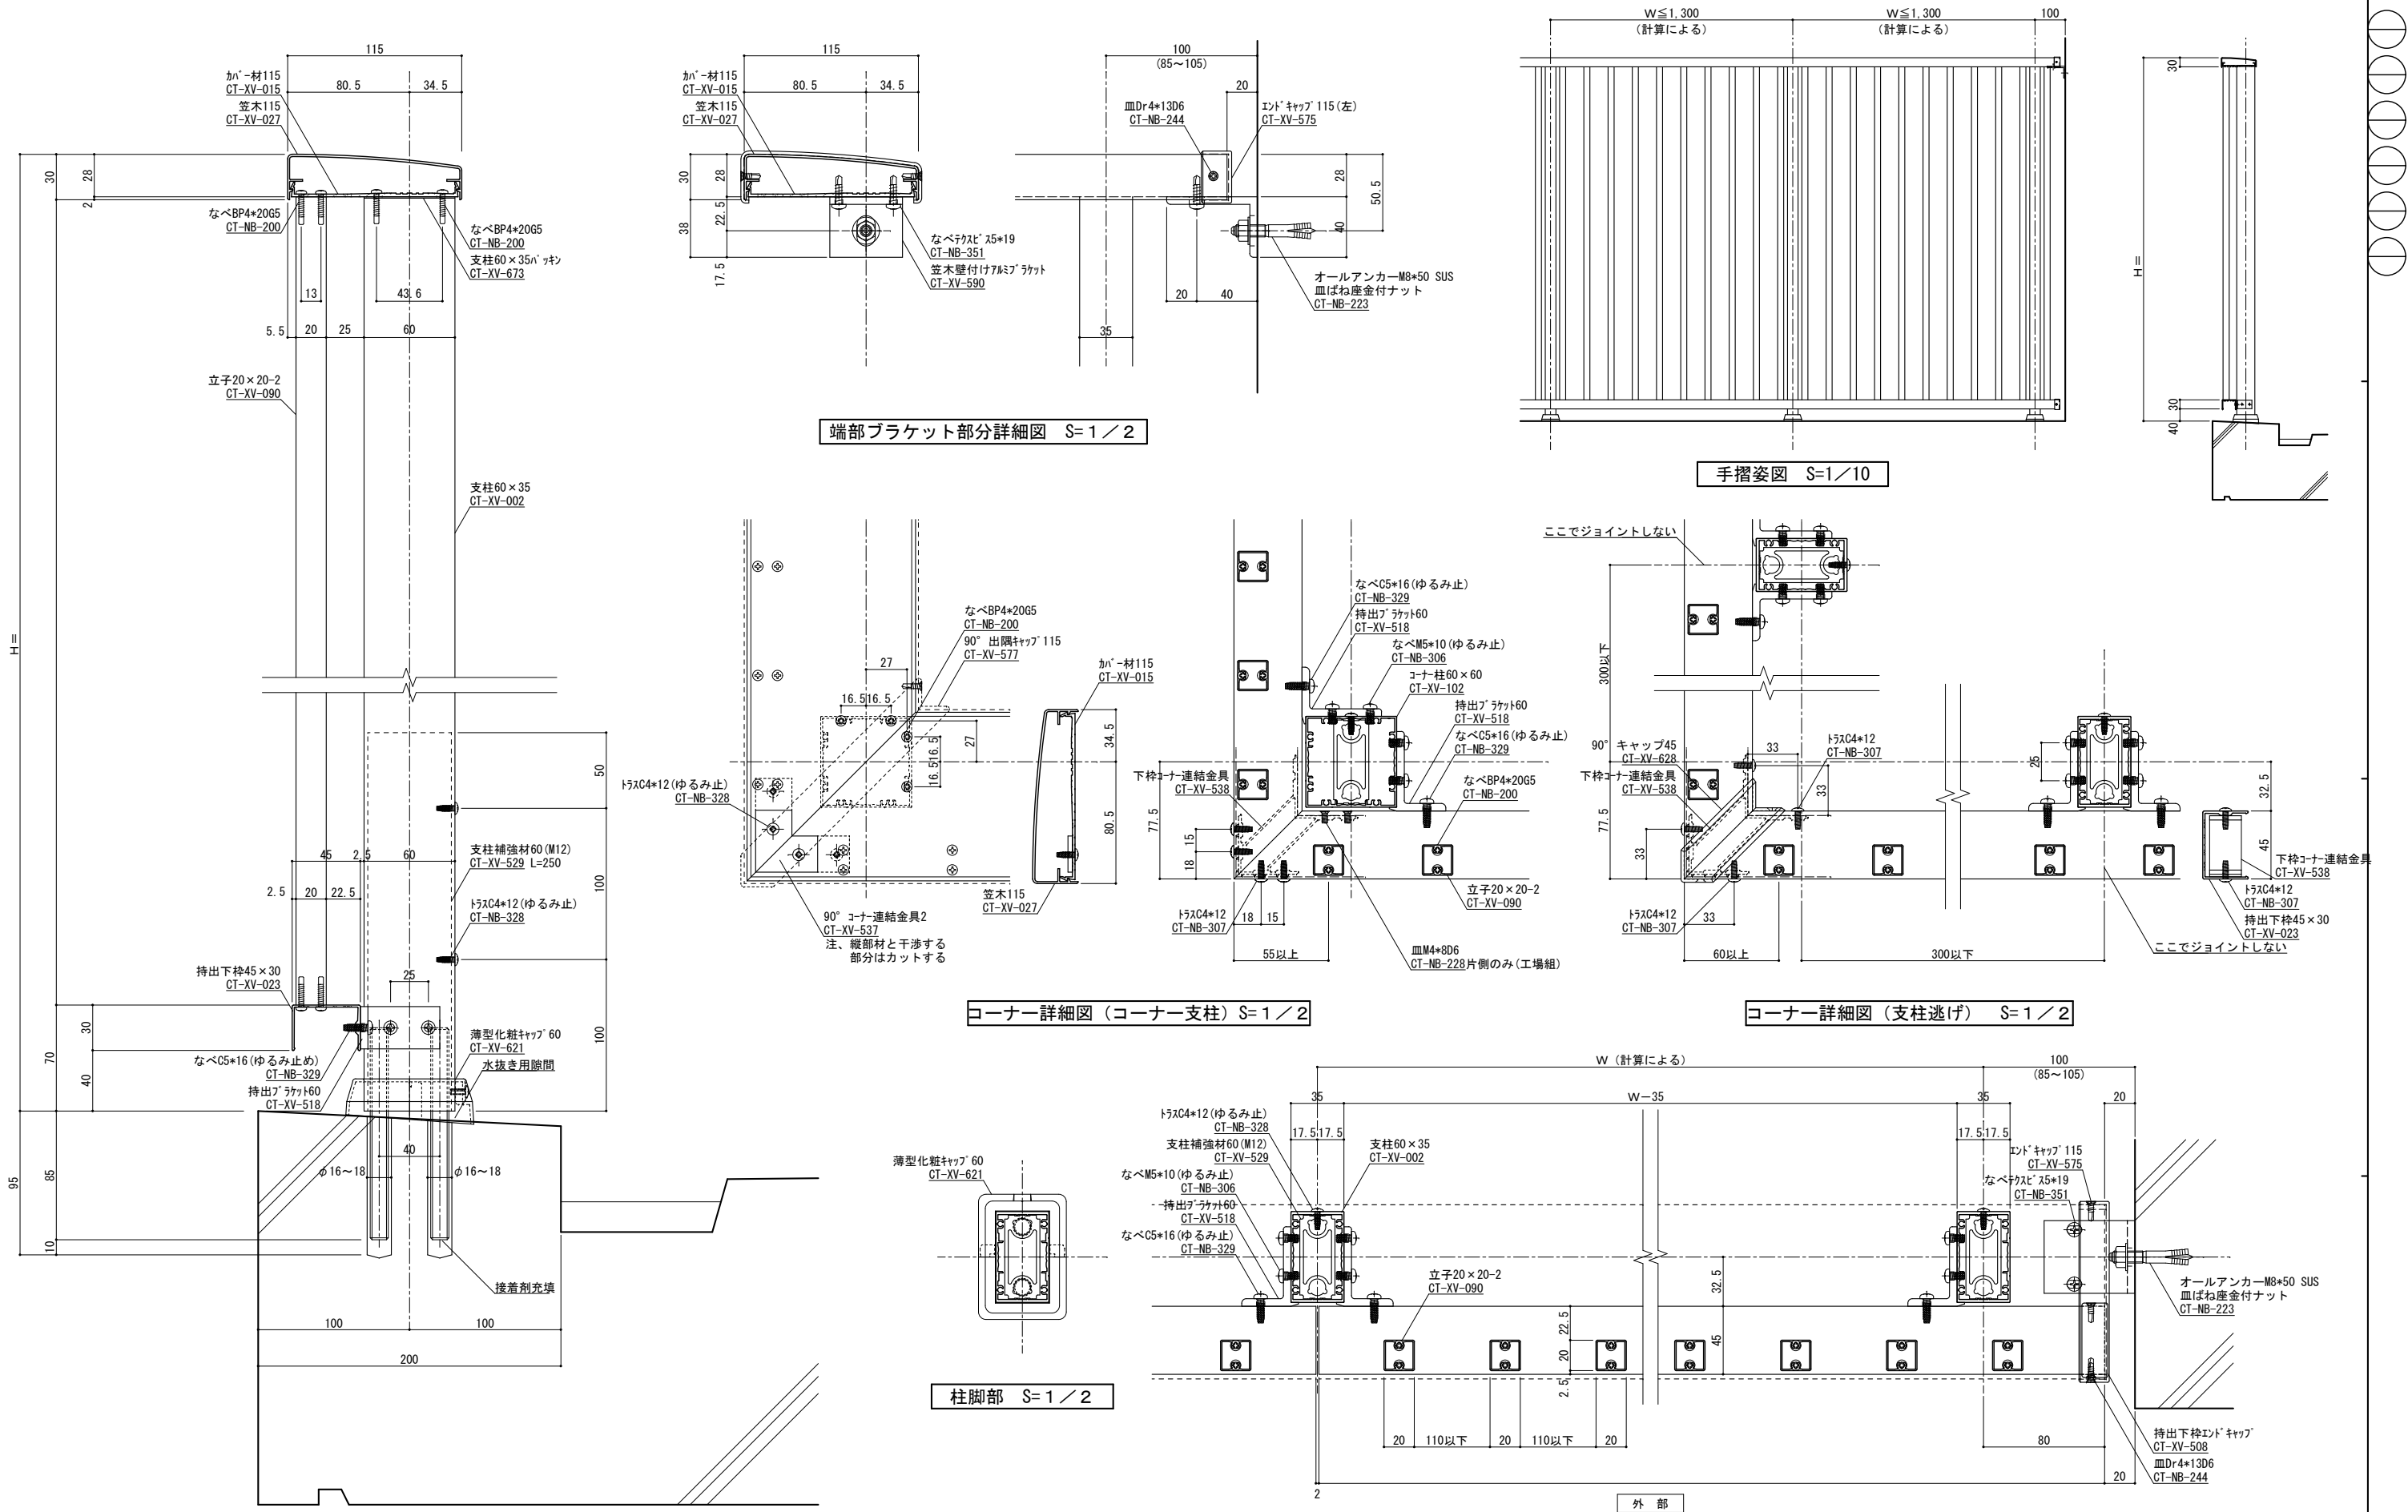

縦断面図 S=1／2										横断面図 S=1／2										ねじ種類記号 A:1種タッピンねじ B:2種タッピンねじ BP:2種ガイド付きタッピンねじ C:3種タッピンねじ M:ミリ小ねじ Dr:ドリルねじ PW:平ワッシャー SW:スプリングワッシャー	
変更記号										日付										変更事項										担当										作図										検図										確認	
△	</									

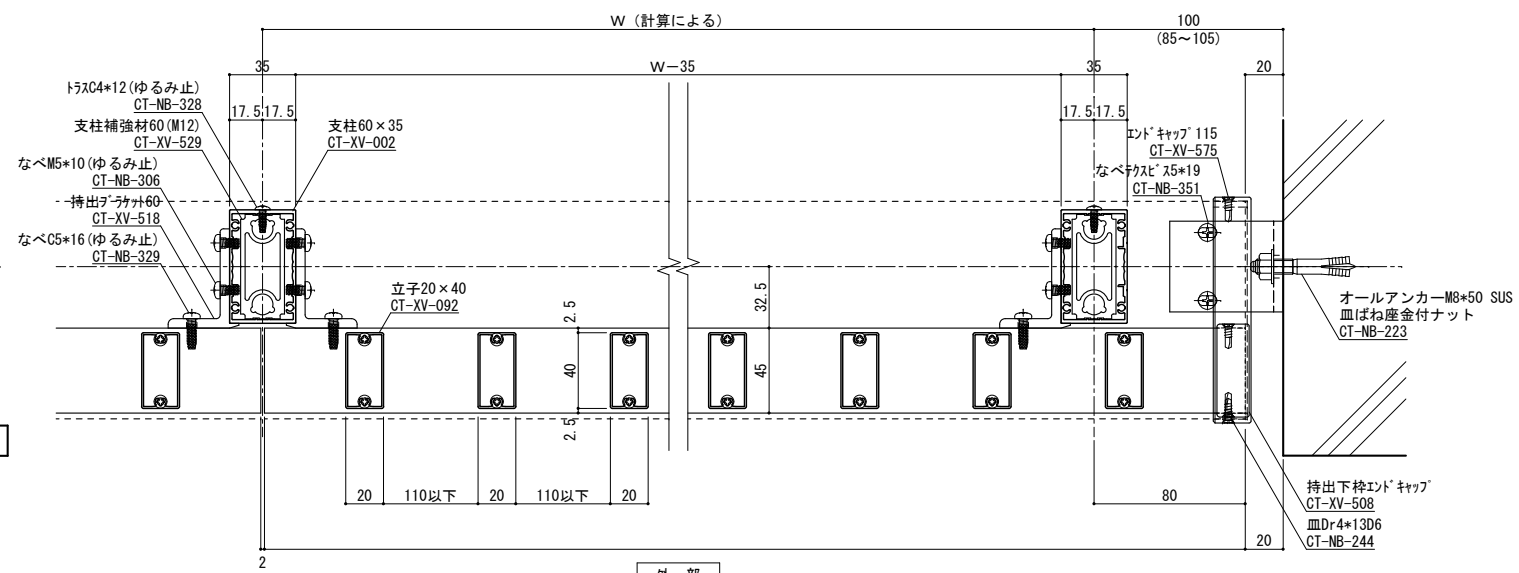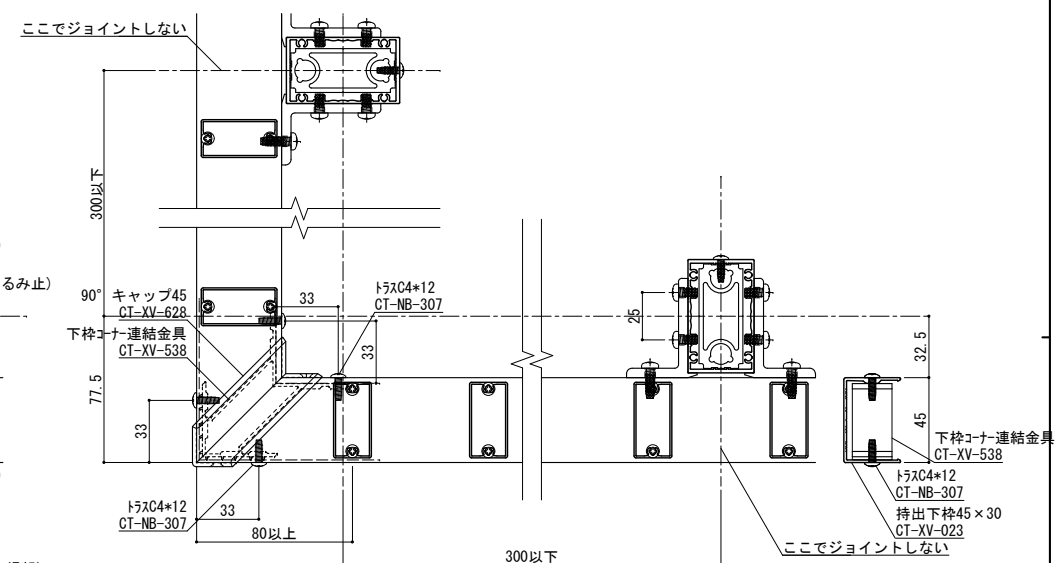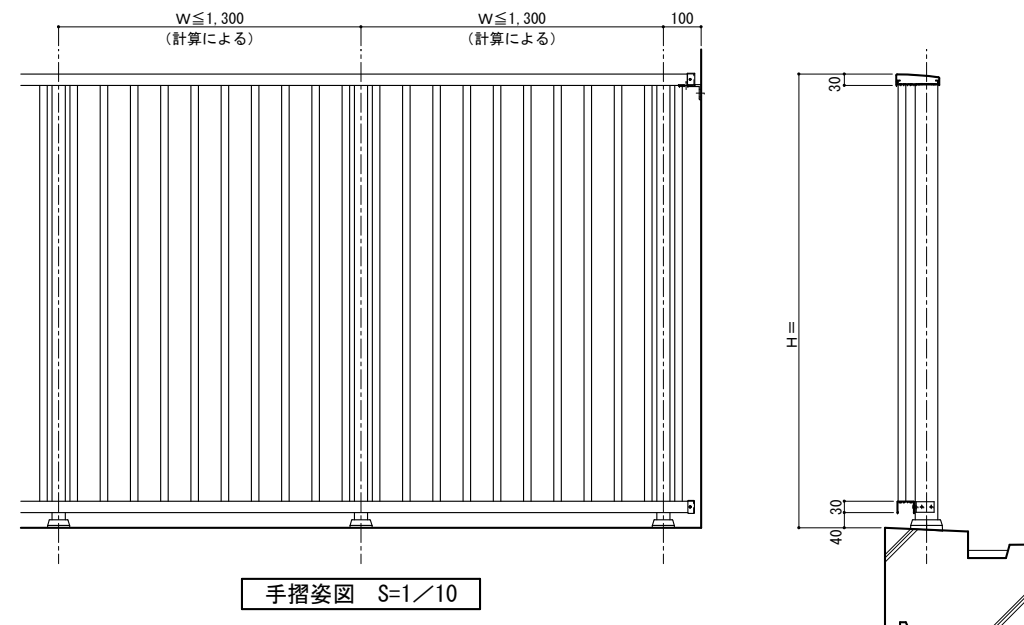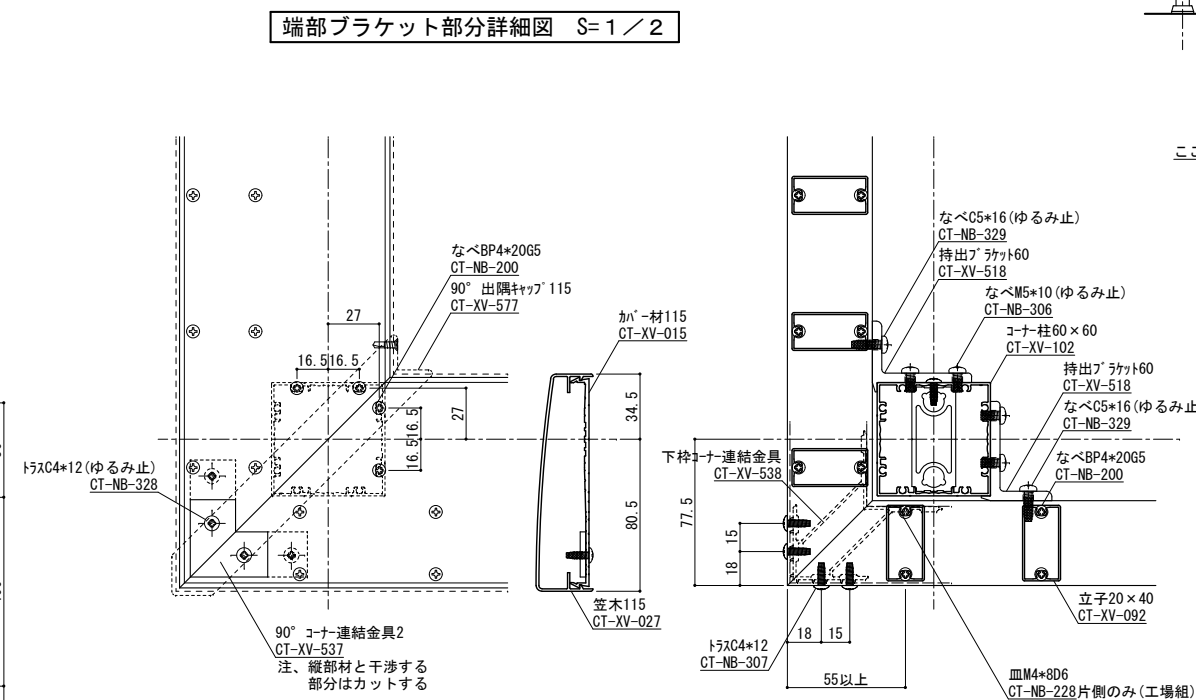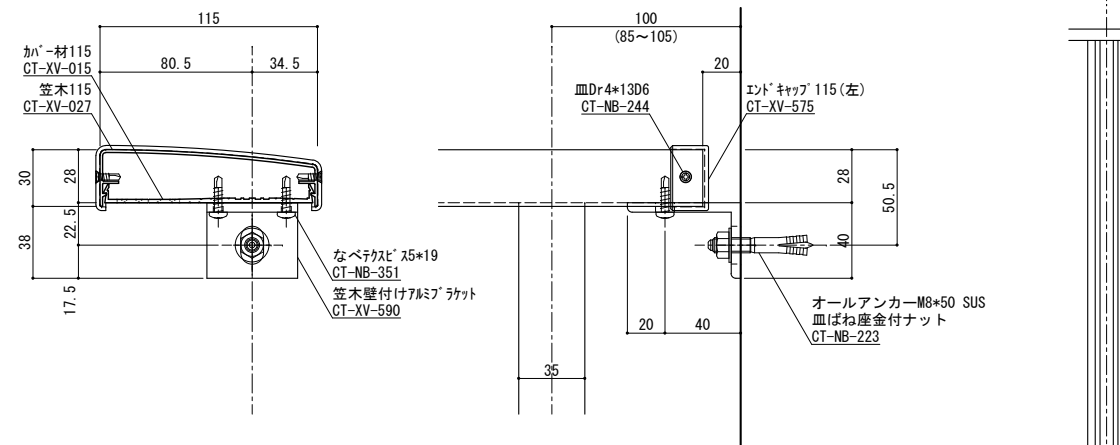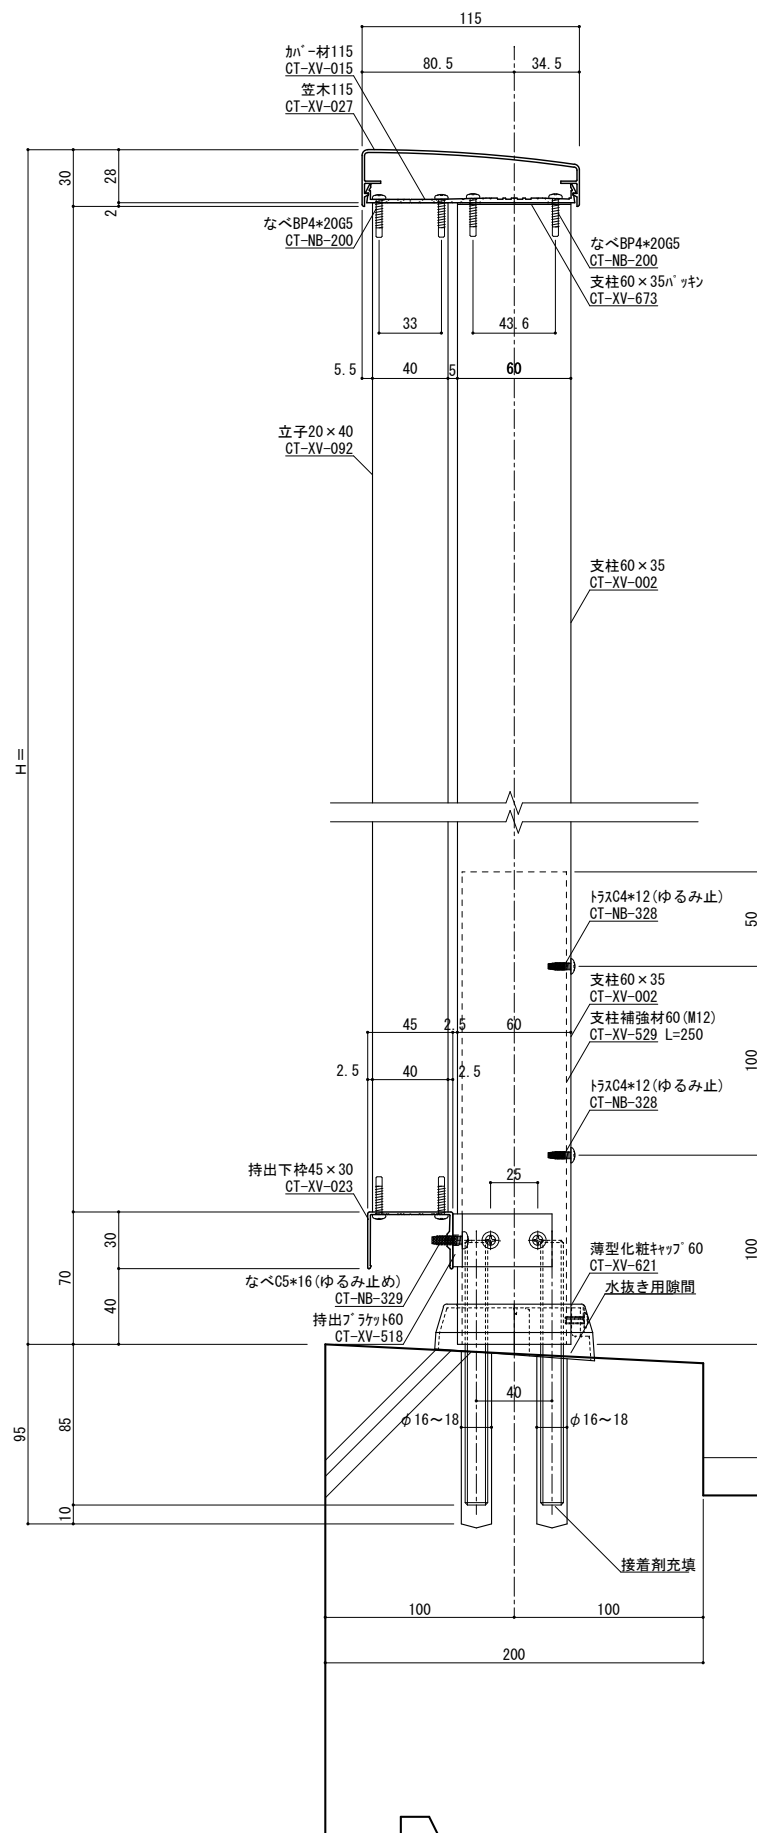[illegible]

表面处理：陽極酸化塗装複合皮膜
仕上色：アルマイトカラー（標準規格色）

	笠木ジョイント
	足元二本ボルト
	足元コの字アンカー
	足元埋め込み
	ベースアンカー

設計監理	殿
施 工	殿

工 事 名	
図面内容	ラルゴ立格子型 (20×40)

受領印	株式会社 				縮尺
	担当	作図	検図	確認	1/2
年 月 日					

姿 図 第	断面図第	納り図第	図 番
号図 参照	号図 参照	号図 参照	枚 ／
管理番号	Z	—	—
CAD管理番号	LAK15N60TAK2040		