



手摺埋め込み部と鉄筋が干渉しないよう鉄筋位置を下げる等躯体寸法、配筋位置を確認、設定してください。
この図面は鉄筋が厚さの寸法が必要最低限度寸法で設定しています。
鉄筋とアンカーが干渉する場合、鉄筋の切断を建築工事にてお願いします。予めご了承ください。

変更記号	日付	変更事項	担当	作図	検図	確認	表面処理: 陽極酸化塗装複合皮膜 仕上色: アルマイトカラー (標準規格色)	<input checked="" type="checkbox"/> 笠木ジョイント <input checked="" type="checkbox"/> 足元二本ボルト <input checked="" type="checkbox"/> 足元コの字アンカー <input checked="" type="checkbox"/> 足元埋め込み <input checked="" type="checkbox"/> ベースアンカー	設計監理	施工	工事名	受領印	株式会社	縮尺	案図第	断面図第	納り図第	図番
											ラルゴガラス型 (スウィン)		ねじ種類記号 A:1種タッピンねじ B:2種タッピンねじ BP:2種ガイド付きタッピンねじ C:3種タッピンねじ M:ミリ小ねじ Dr:ドリルねじ PW:ワッシャー SW:スプリングワッシャー	1/2				枚

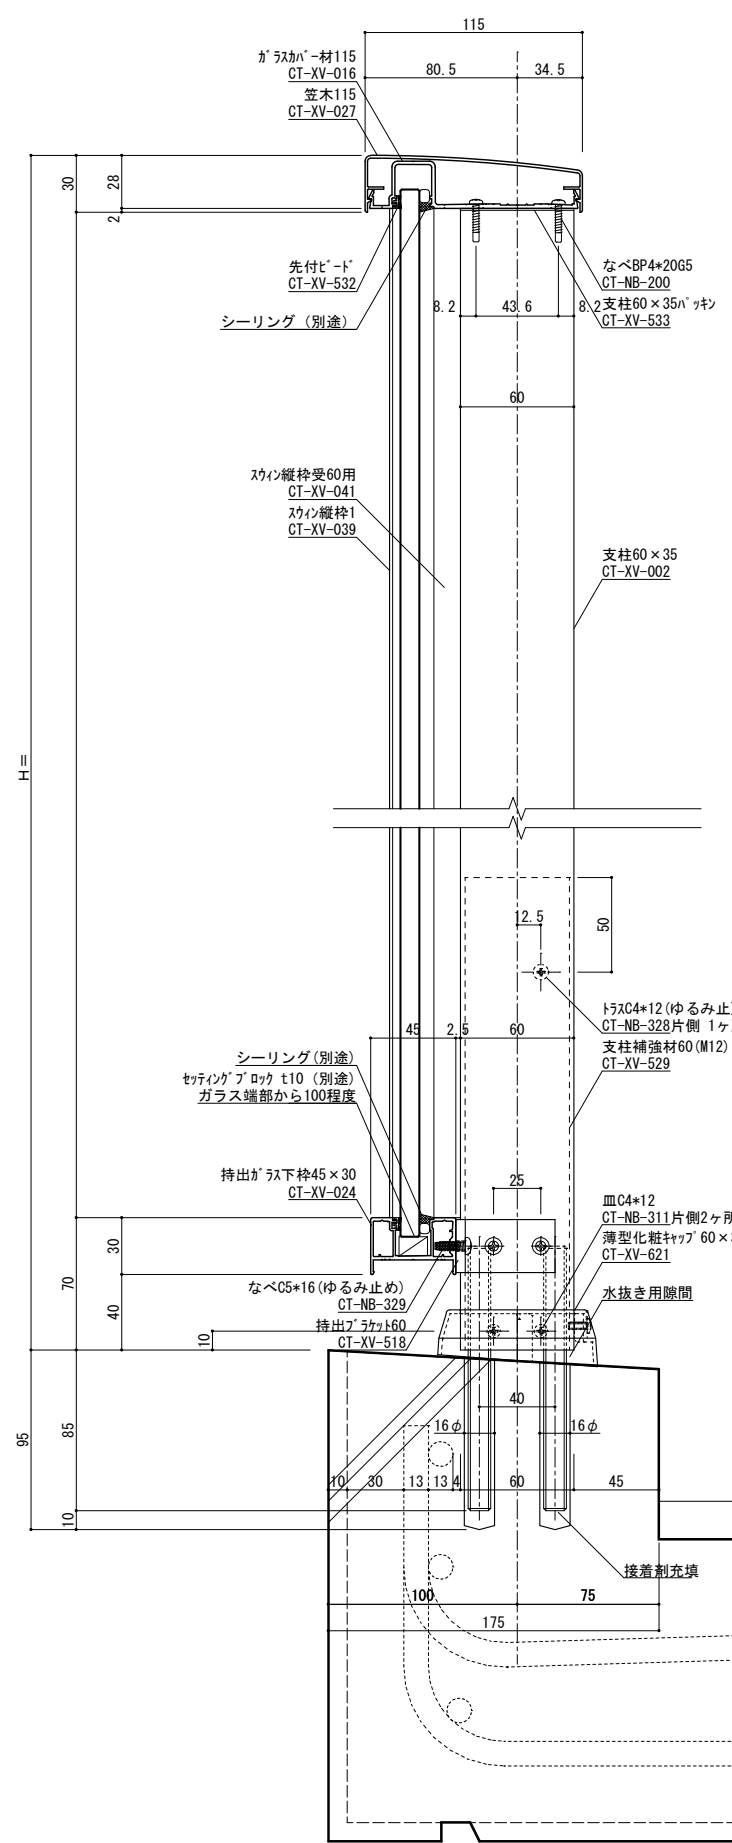


縦断面図 S=1/2


手摺埋め込み部と鉄筋が干渉しないよう鉄筋位置を下げる等躯体寸法、配筋位置を確認、設定してください。
この図面は鉄筋かぶり厚等の寸法が必要最低限度寸法で設定しています。
鉄筋とアンカーが干渉する場合、鉄筋の切断を建築工事にてお願いします。予めご了承ください。

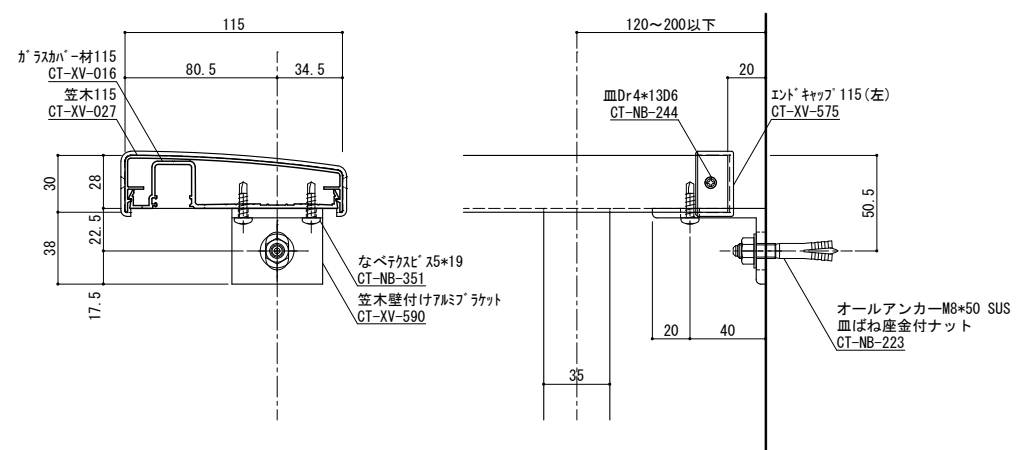


端部ブラケット部分詳細図 S=1/2

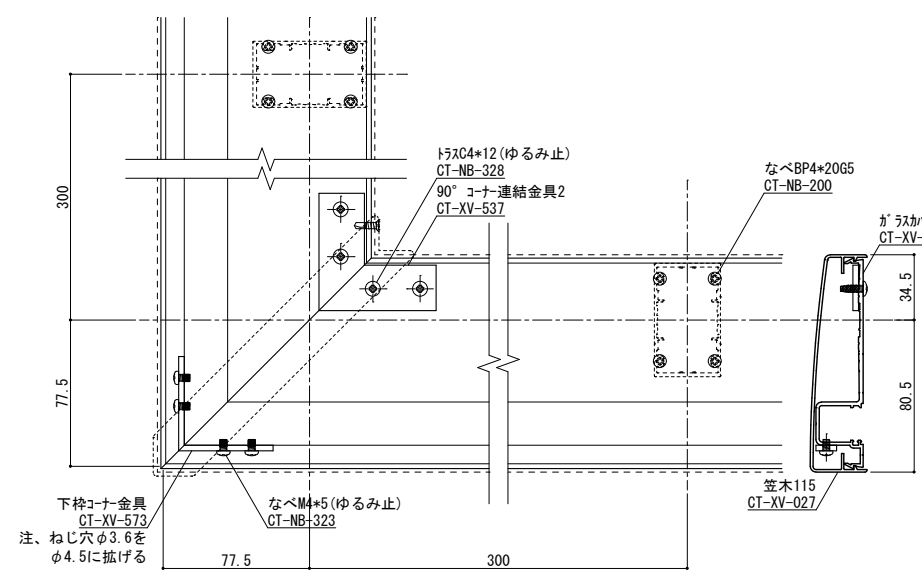


コーナー詳細図 S=1/2

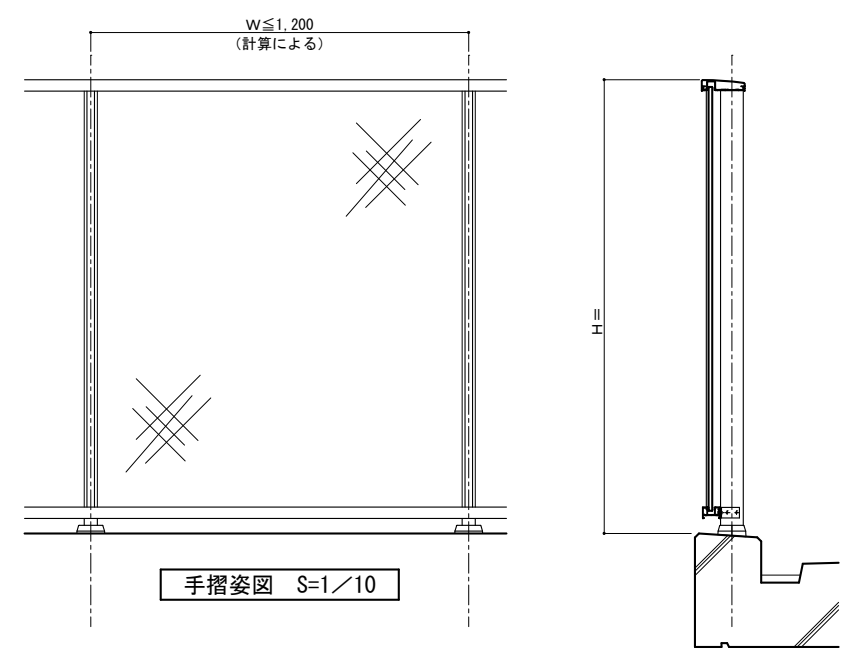

手摺姿図 S=1/10

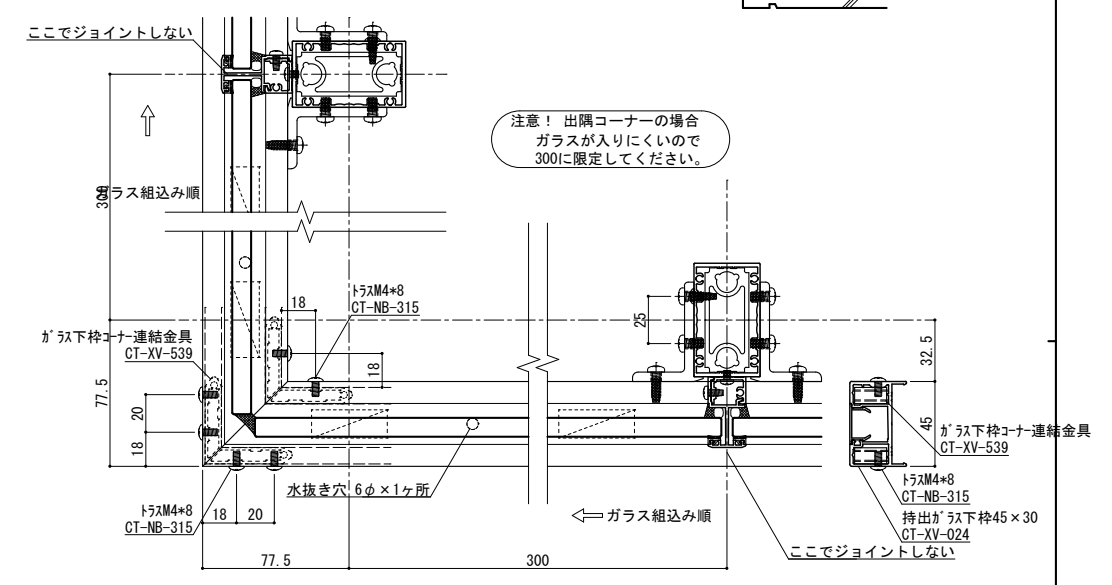

ガラス組込み詳細図 S=1/2

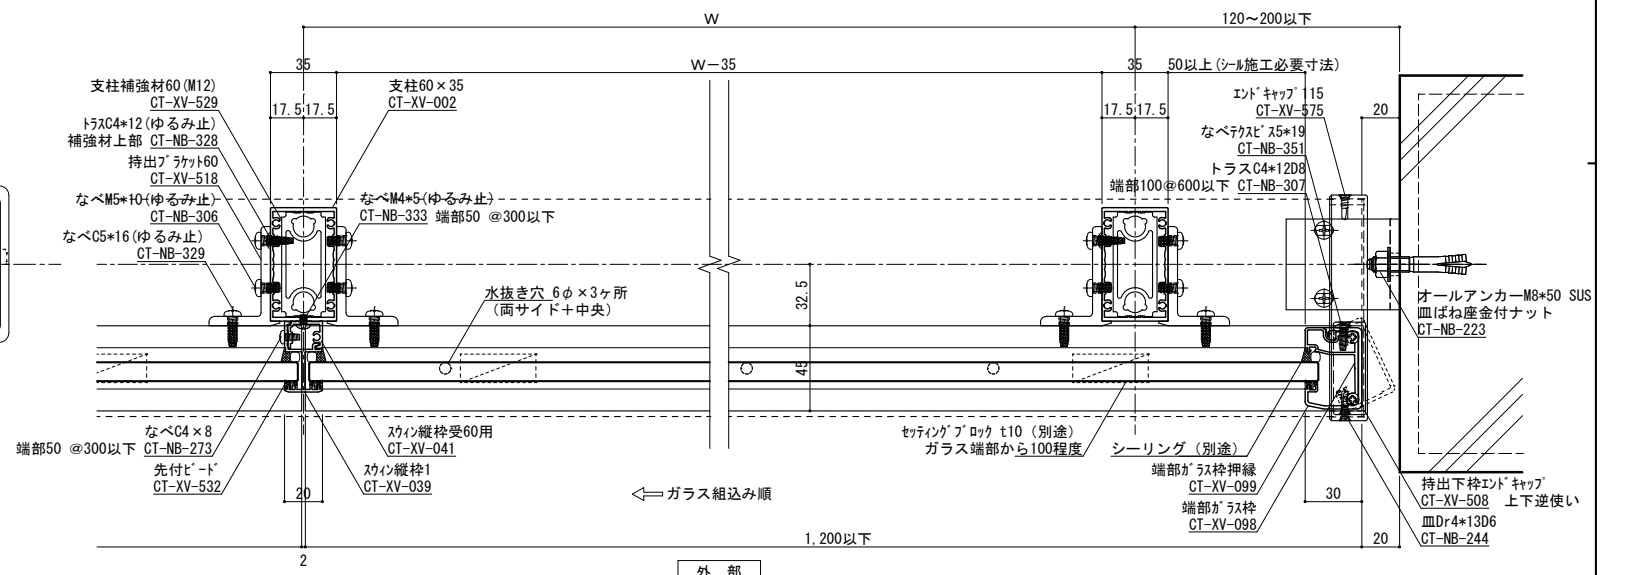

外断面図 S=1/2

変更記号	日付	変更事項	担当	作図	検図	確認
△						
△						
△						
△						
△						

表面処理: 陽極酸化塗装複合皮膜	仕上色: アルマイトカラー (標準規格色)
------------------	-----------------------

▽ 笠木ジョイント	◇ 足元二本ボルト	△ 足元コの字アンカー	⊕ 足元埋め込み	△ ベースアンカー
-----------	-----------	-------------	----------	-----------

設計監理	施工
図面内容	ラロゴガラス型 (スウィン)

工事名	受領印	年月日
図面内容	株式会社	
ラロゴガラス型 (スウィン)	担当	
	作図	
	検図	
	確認	

縮尺	1/2
断面図	
納り図	
管理番号	Z
CAD管理番号	LAK15N60GRSSW

ガラス厚10mmまで対応
ねじ種類記号 A:1種タッピンねじ B:2種タッピンねじ BP:2種ガイド付きタッピンねじ C:3種タッピンねじ M:ミリ小ねじ Dr:ドリルねじ PW:ワッシャー SW:スプリングワッシャー