



足元納まり詳細図集 (支柱50×50)


コの字ブラケット納まり

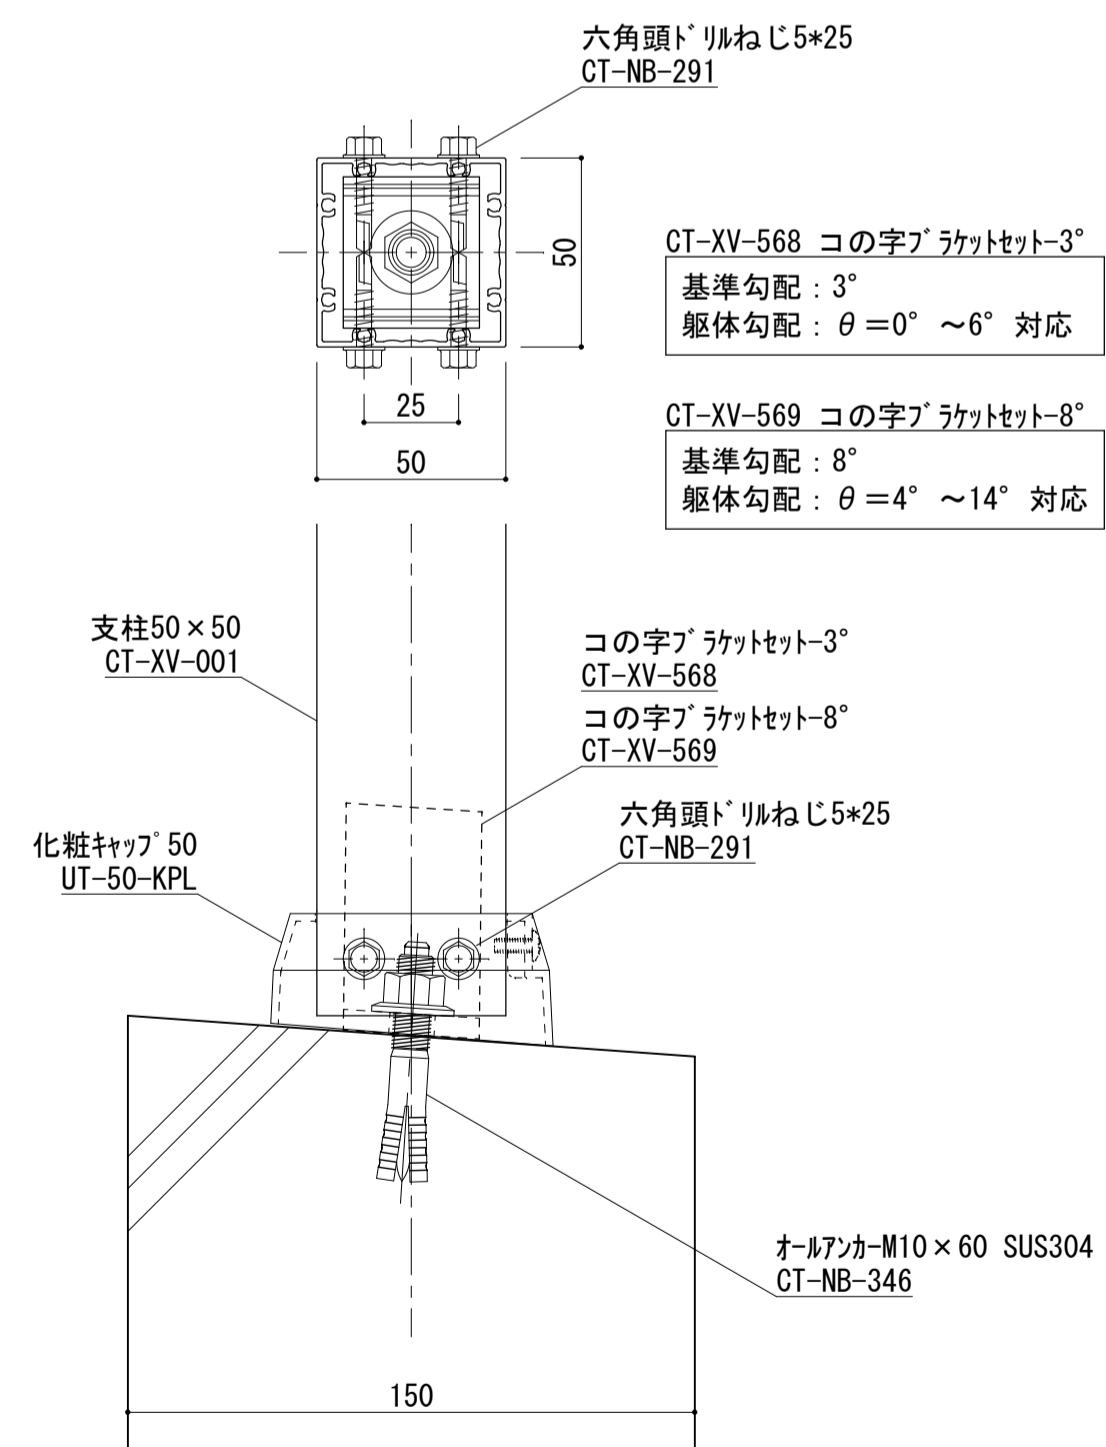

M12ツインアンカー納まり

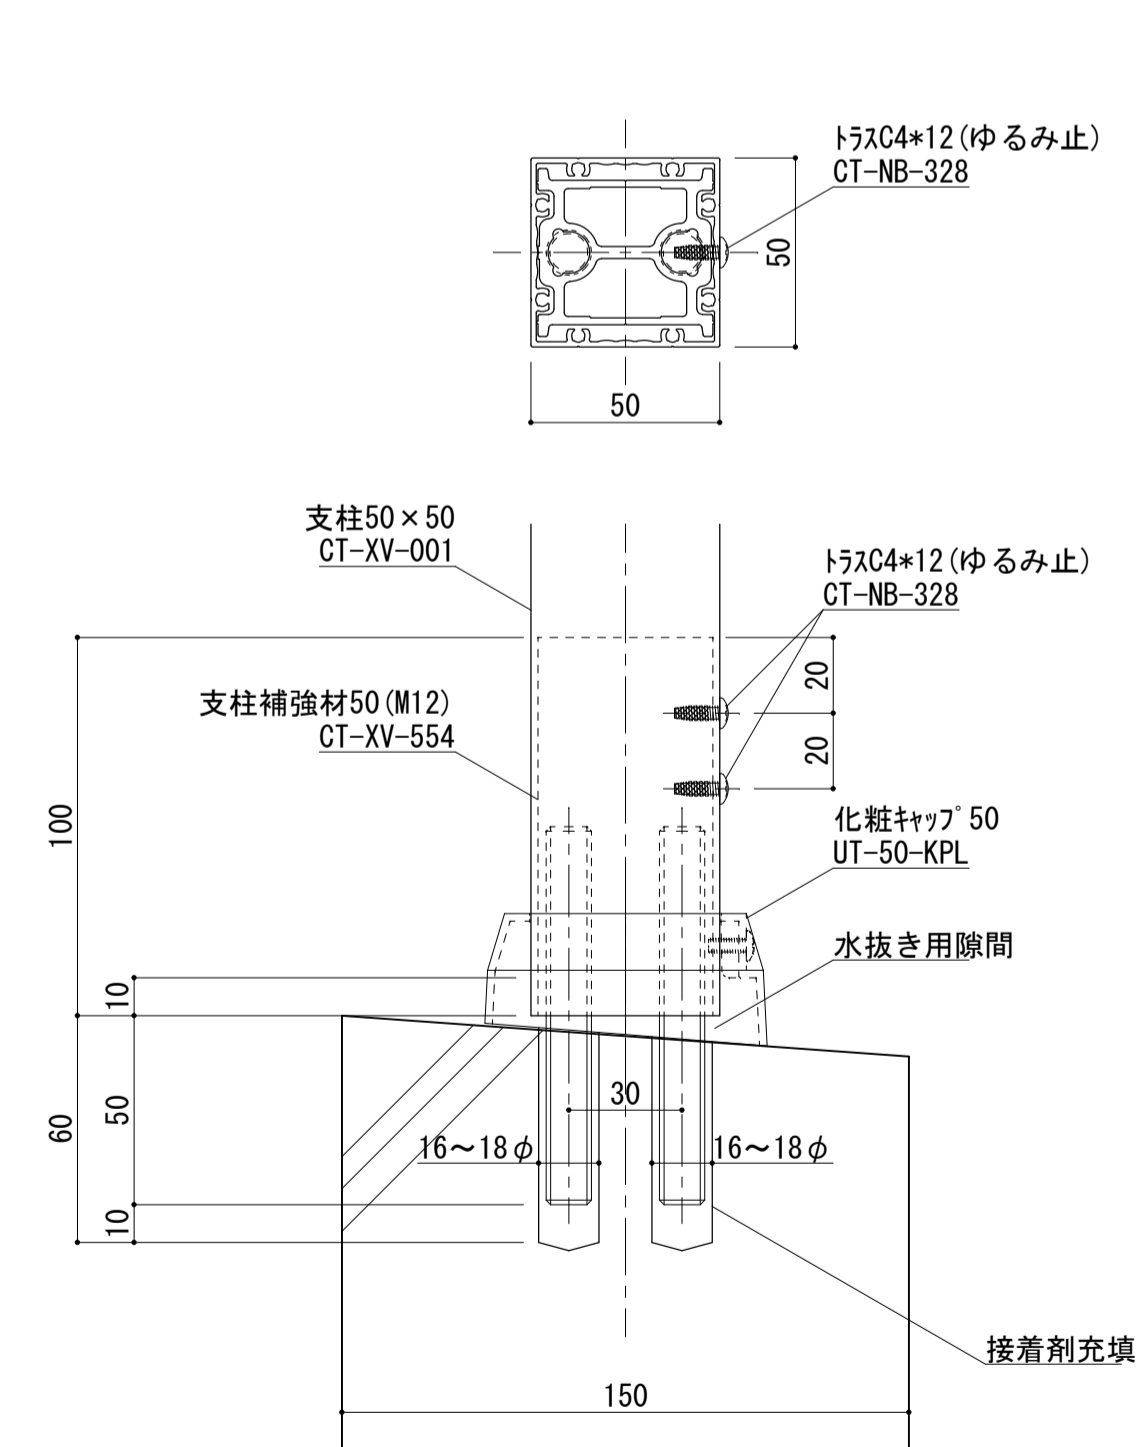


ベースタイプ納まり

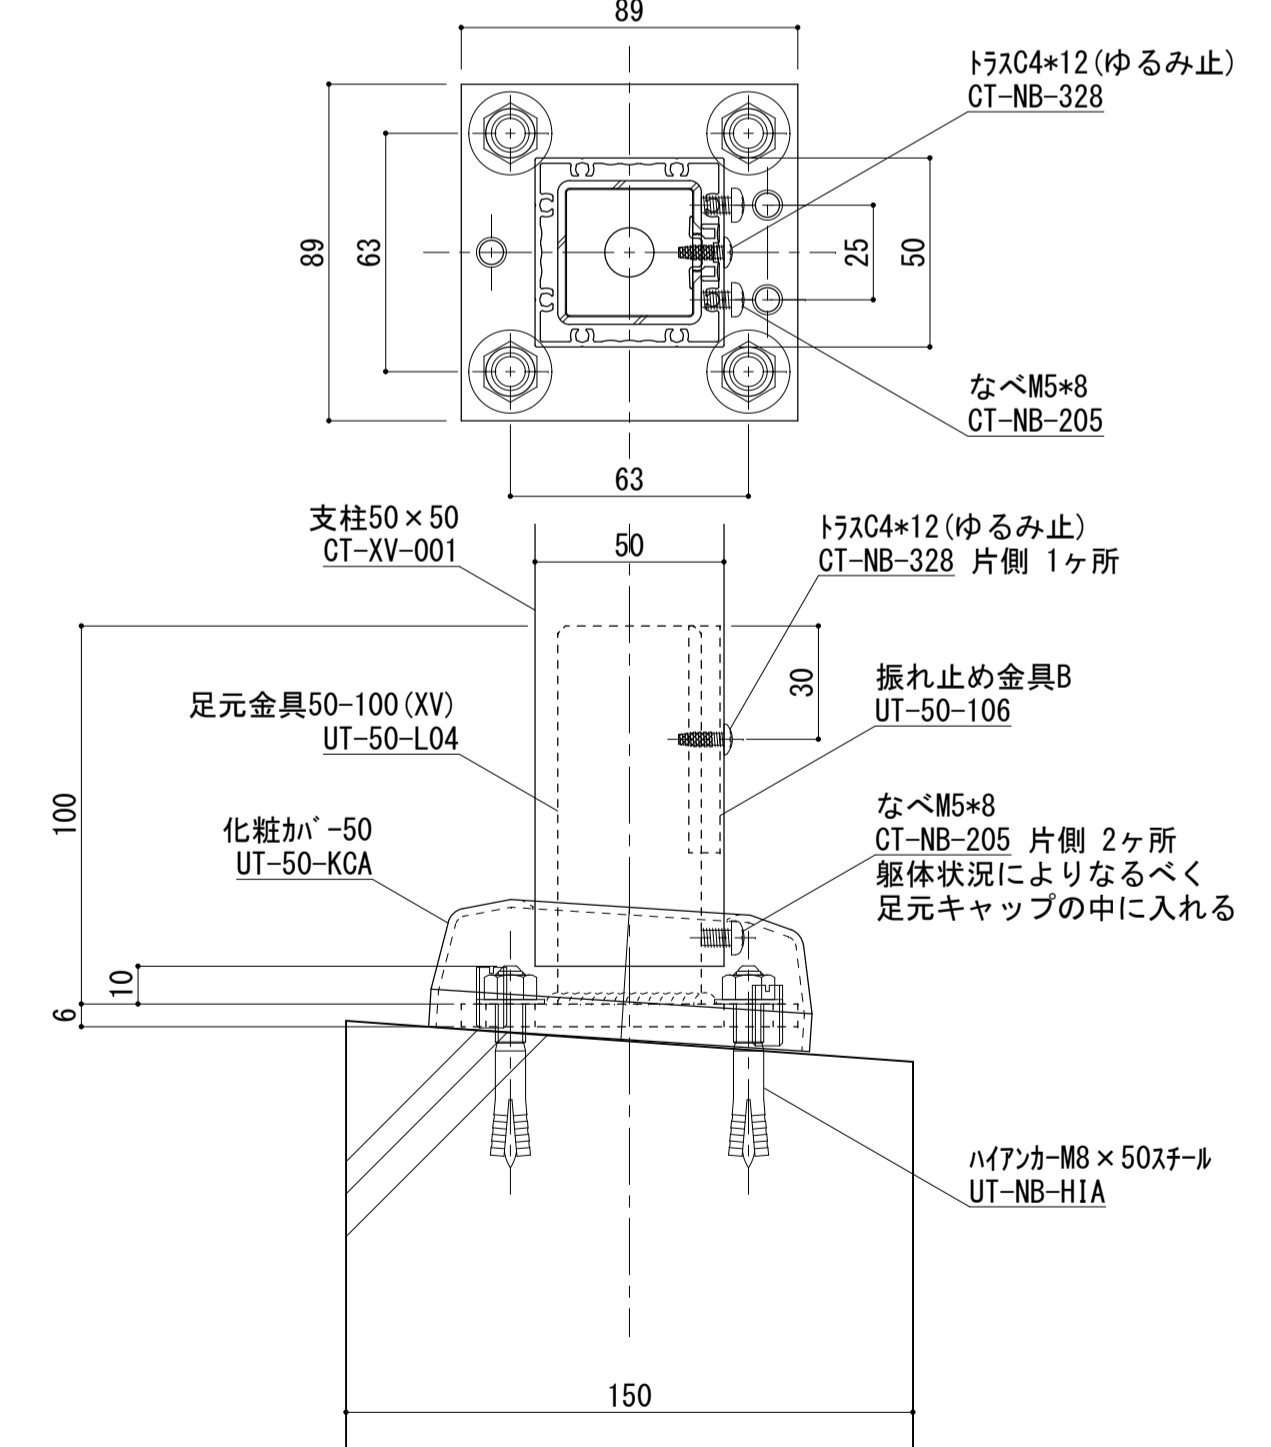


手摺埋め込み部と鉄筋が干渉しないよう鉄筋位置を下げる等躯体寸法、配筋位置を確認、設定してください。
鉄筋とアンカーが干渉する場合、鉄筋を切断する必要があります。予めご了承ください。

ねじ種類記号
A:1種タッピンねじ B:2種タッピンねじ BP:2種ガイド付きタッピンねじ C:3種タッピンねじ
M:ミリ小ねじ Dr:ドリルねじ PW:平ワッシャー SW:スプリングワッシャー


変更記号	日付	変更事項	担当	作図	検図	確認	表面処理: 陽極酸化塗装複合皮膜 仕上色: シルバー	笠木ジョイント	設計整理	工事名	受領印	株式会社 WYSE	縮尺	姿図第	断面図第	納り図第	図番	
△	2023/01/20	躯体線変更						①	施工	トURREール フラットコスモ	年月日	担当 作図 検図 確認	1/2	管理番号 Z	CAD管理番号 FC-4MK75N50	号図参照	号図参照	号図参照
△	2022/08/08	ツインアンカー下穴径変更					②	③										
△								④										
△								⑤										
△								⑥										
△								⑦										

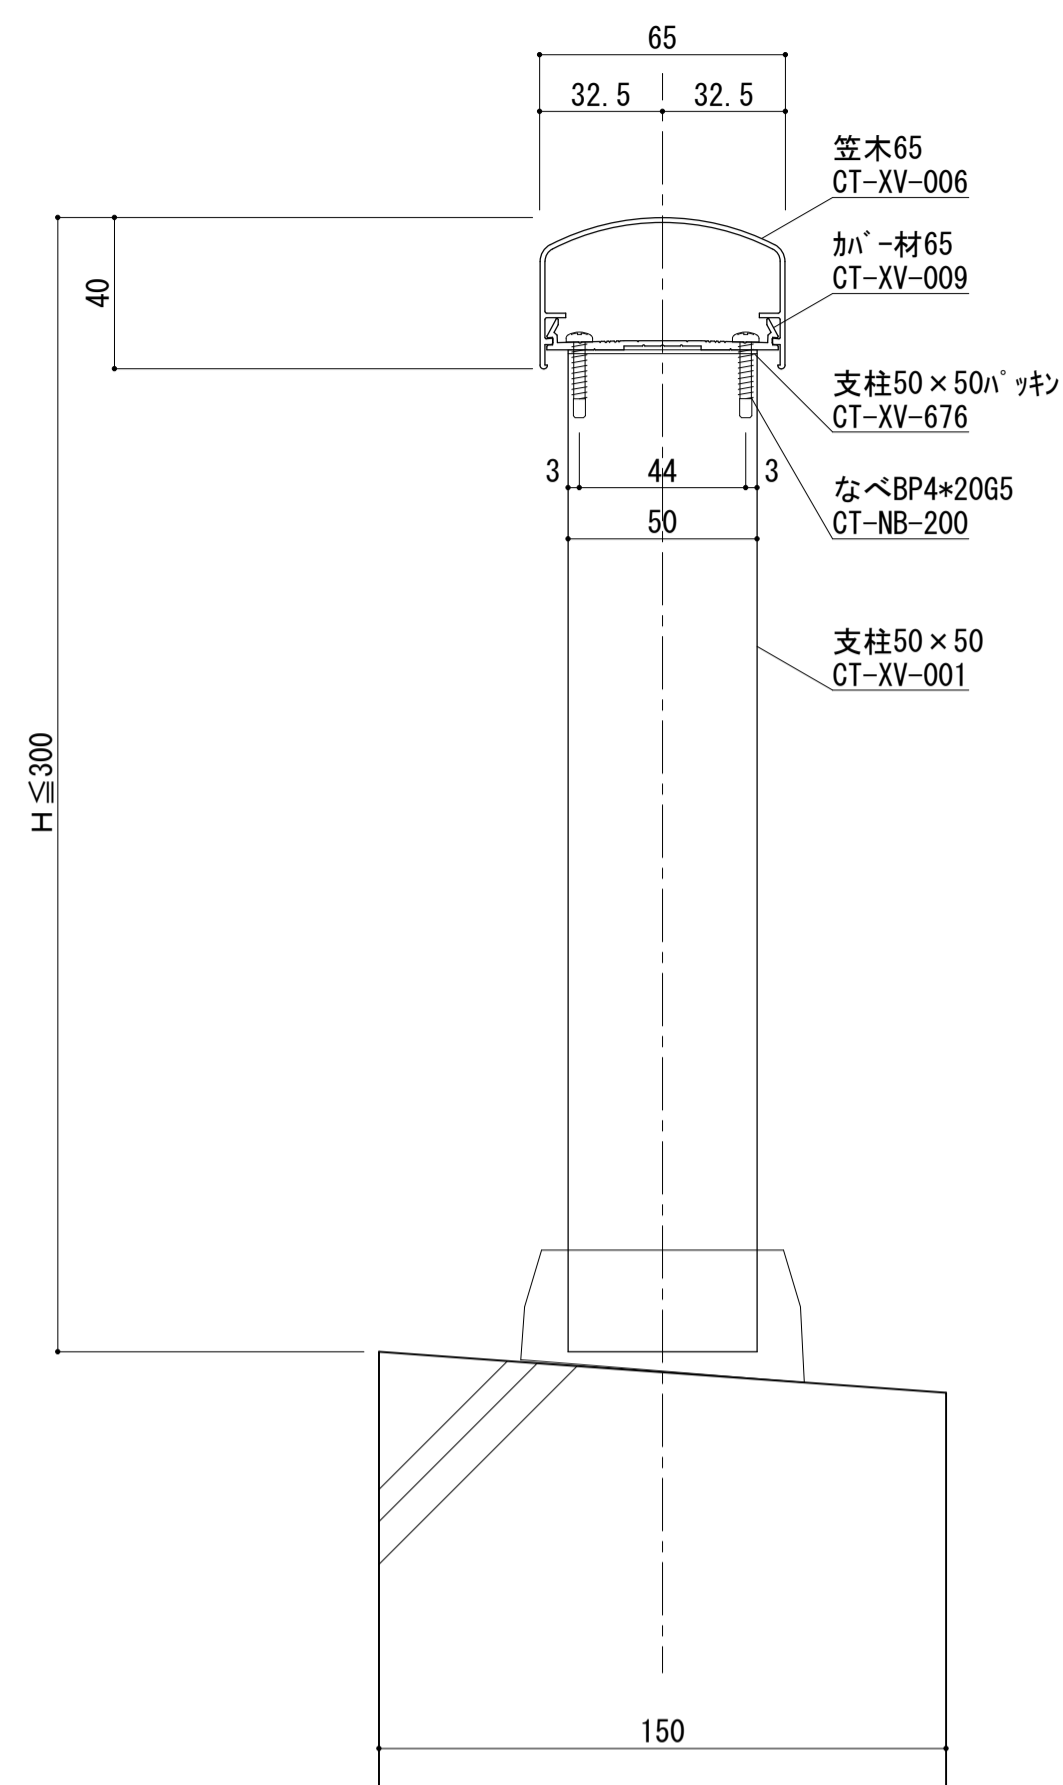


縦断面図 S=1/2

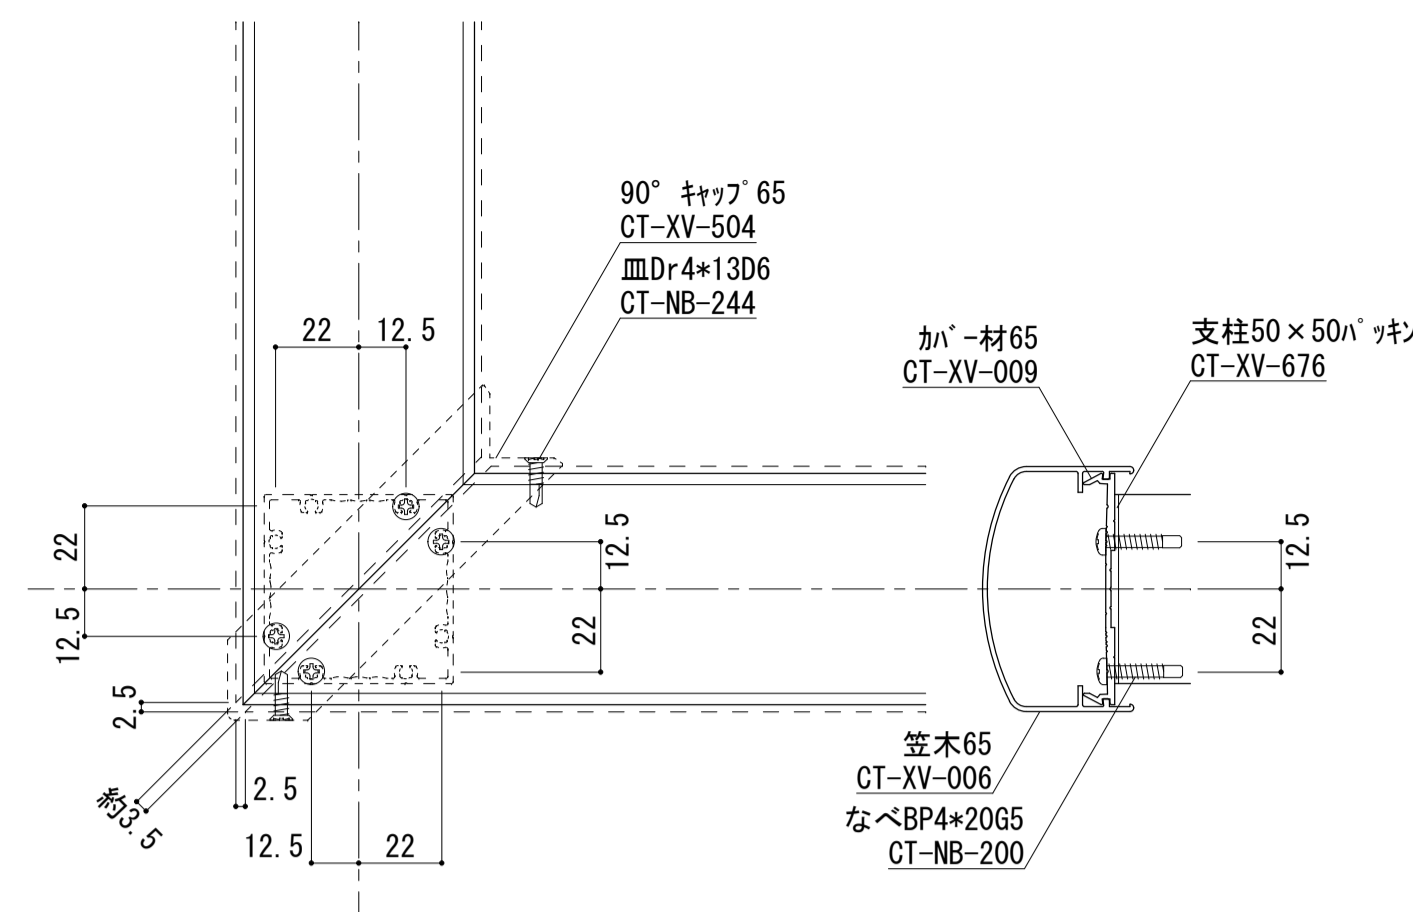

コーナー詳細図 S=1/2

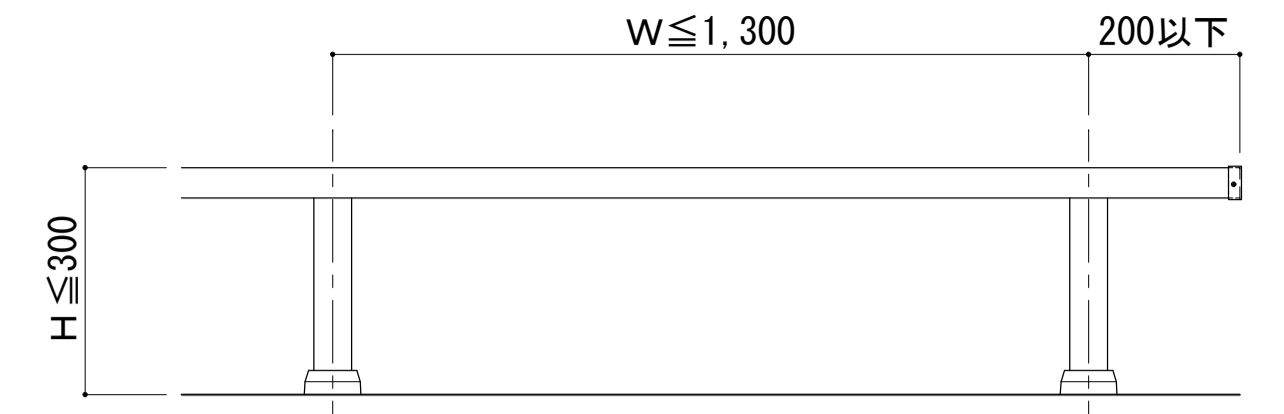


手摺姿図 S=1/10

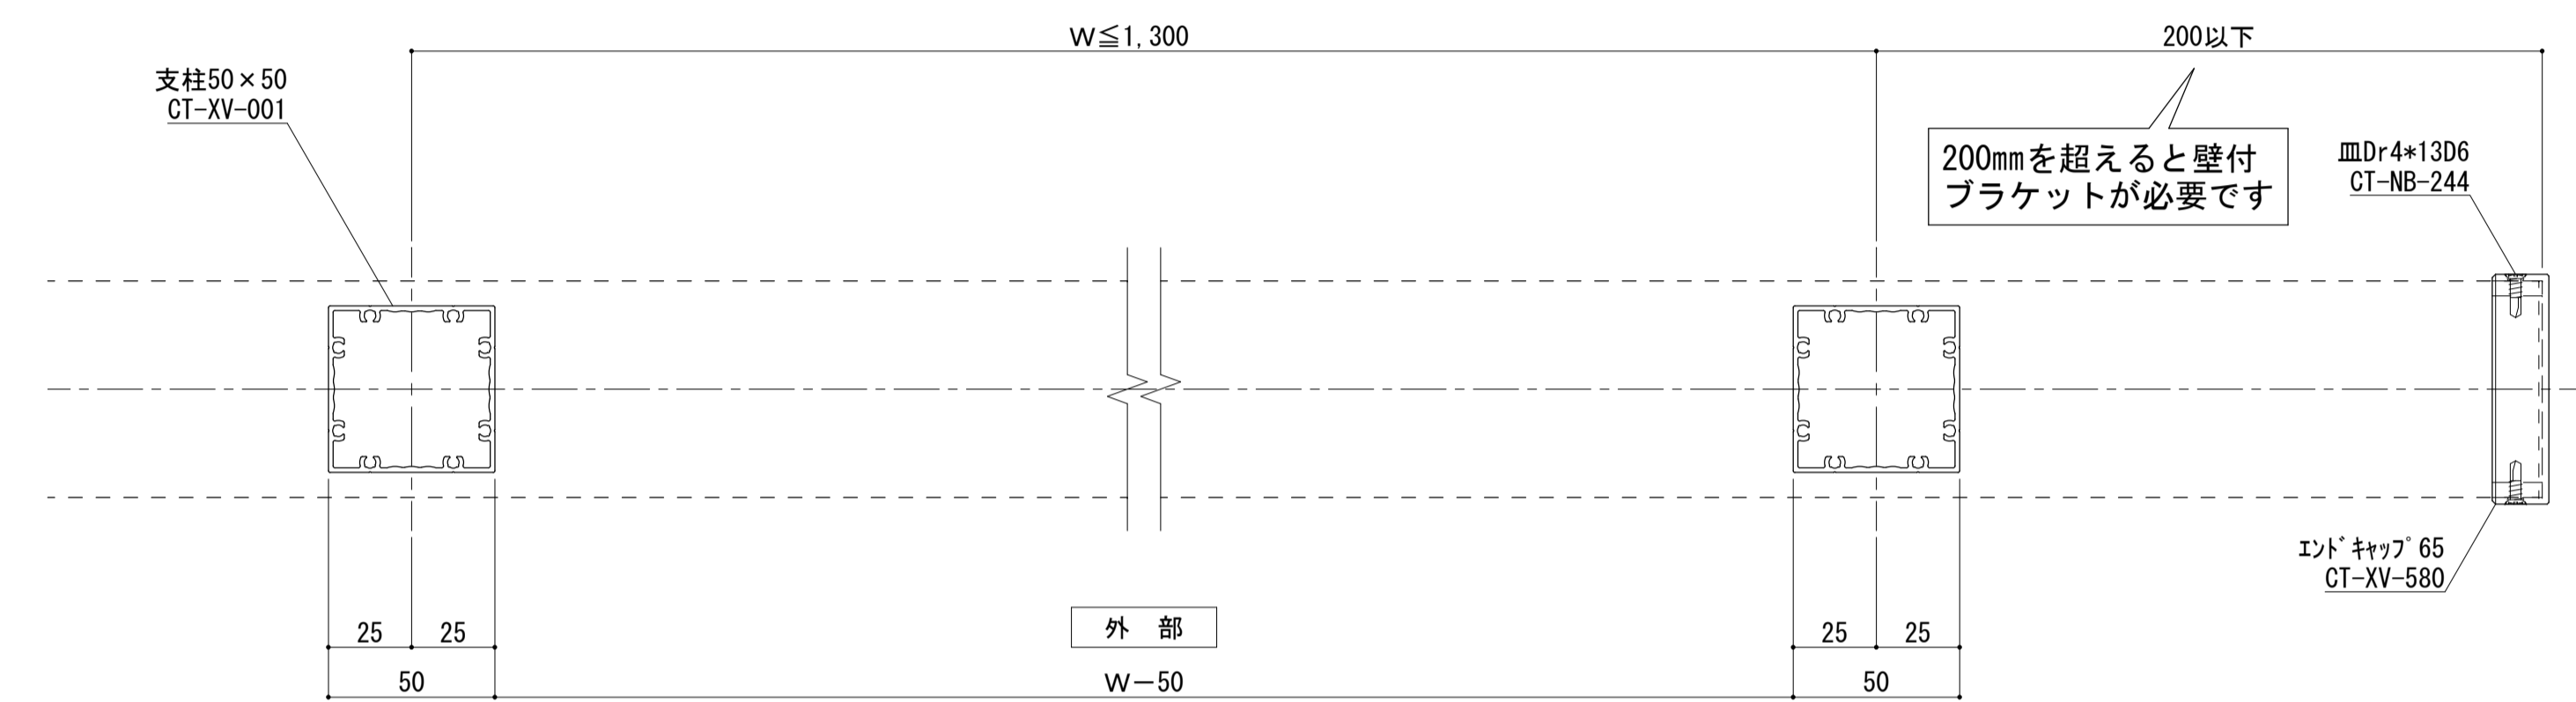


横断面図 S=1/2

足元納まり詳細図集 (支柱50×50)


コの字ブラケット納まり

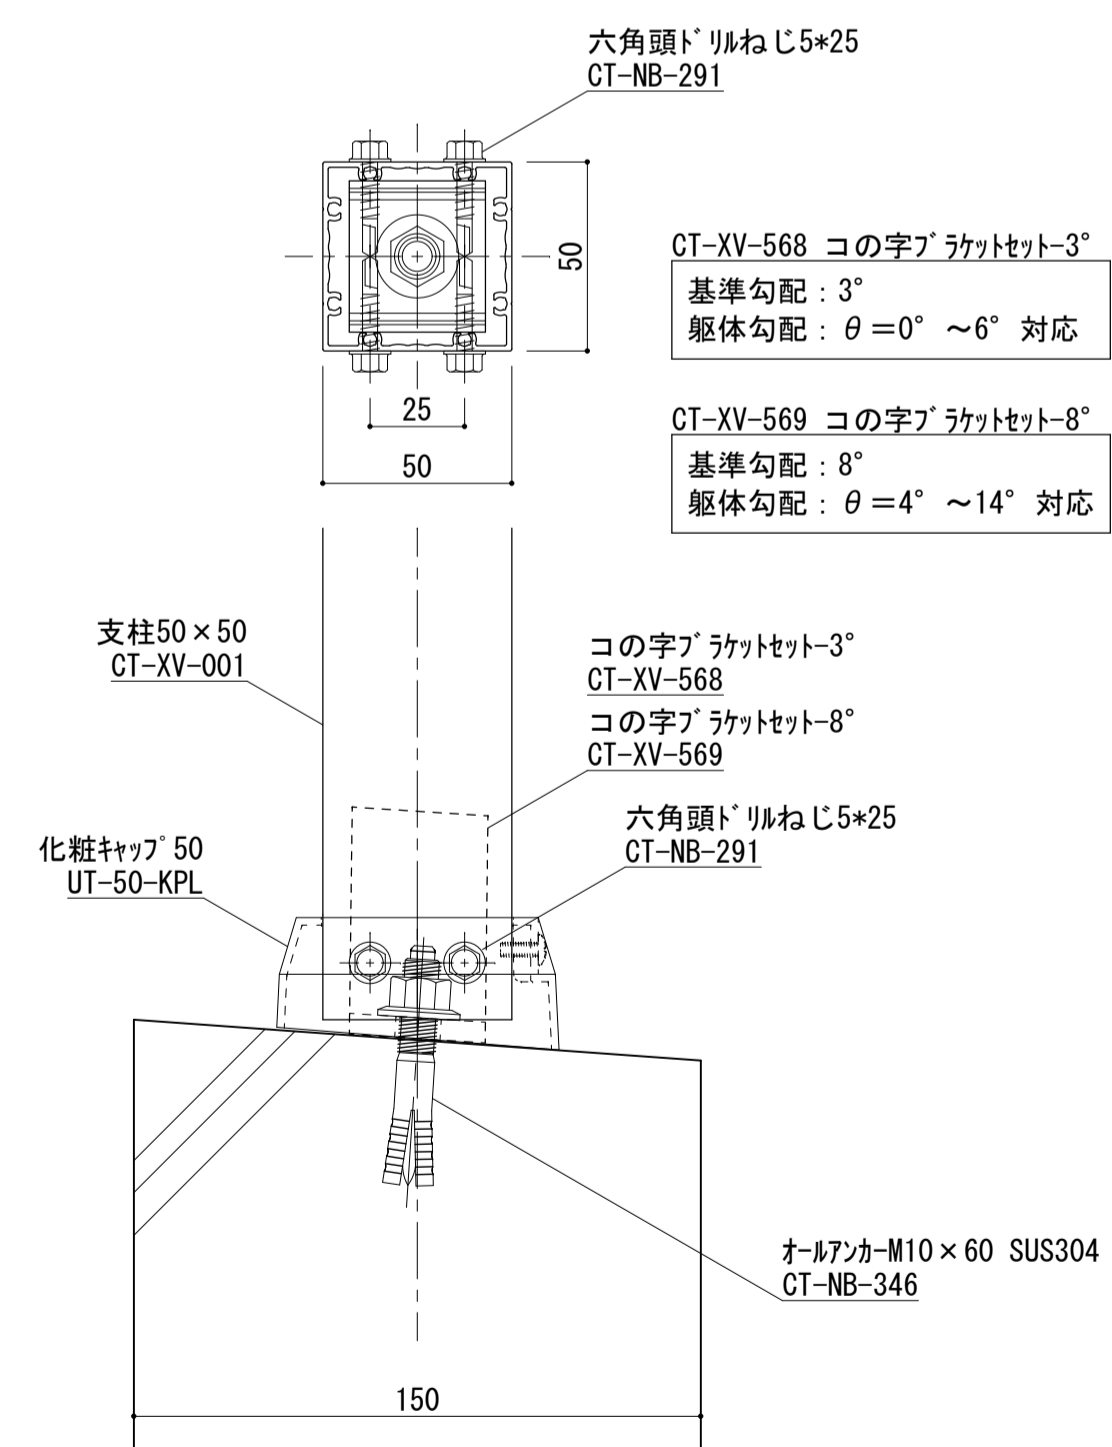

M12ツインアンカー納まり

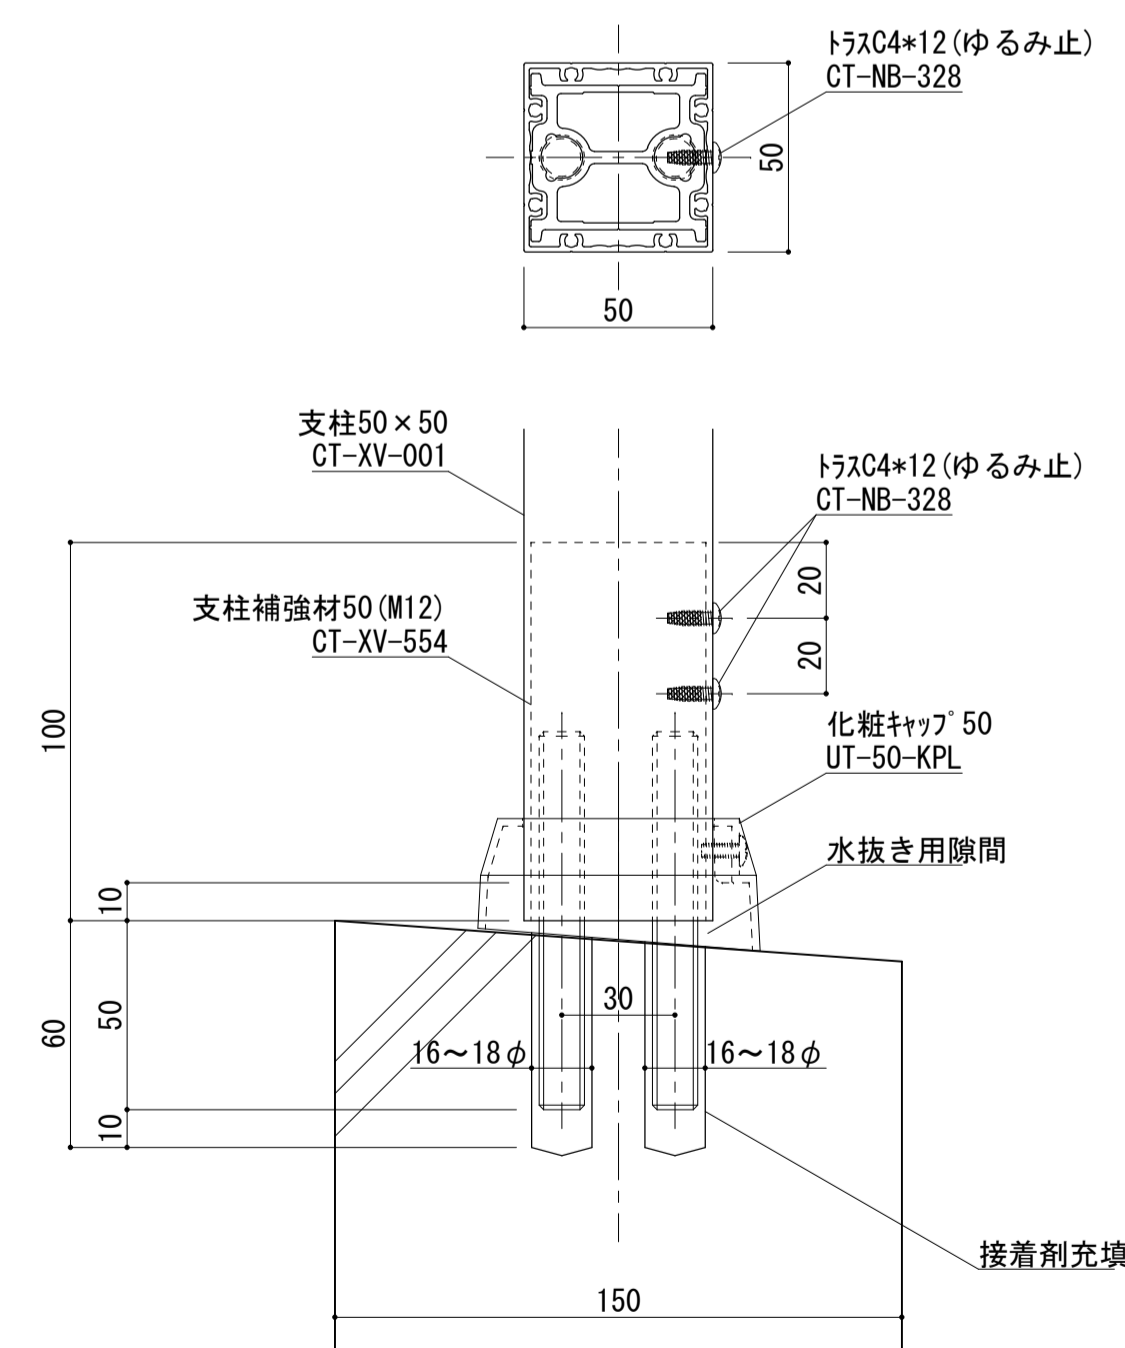


ベースタイプ納まり

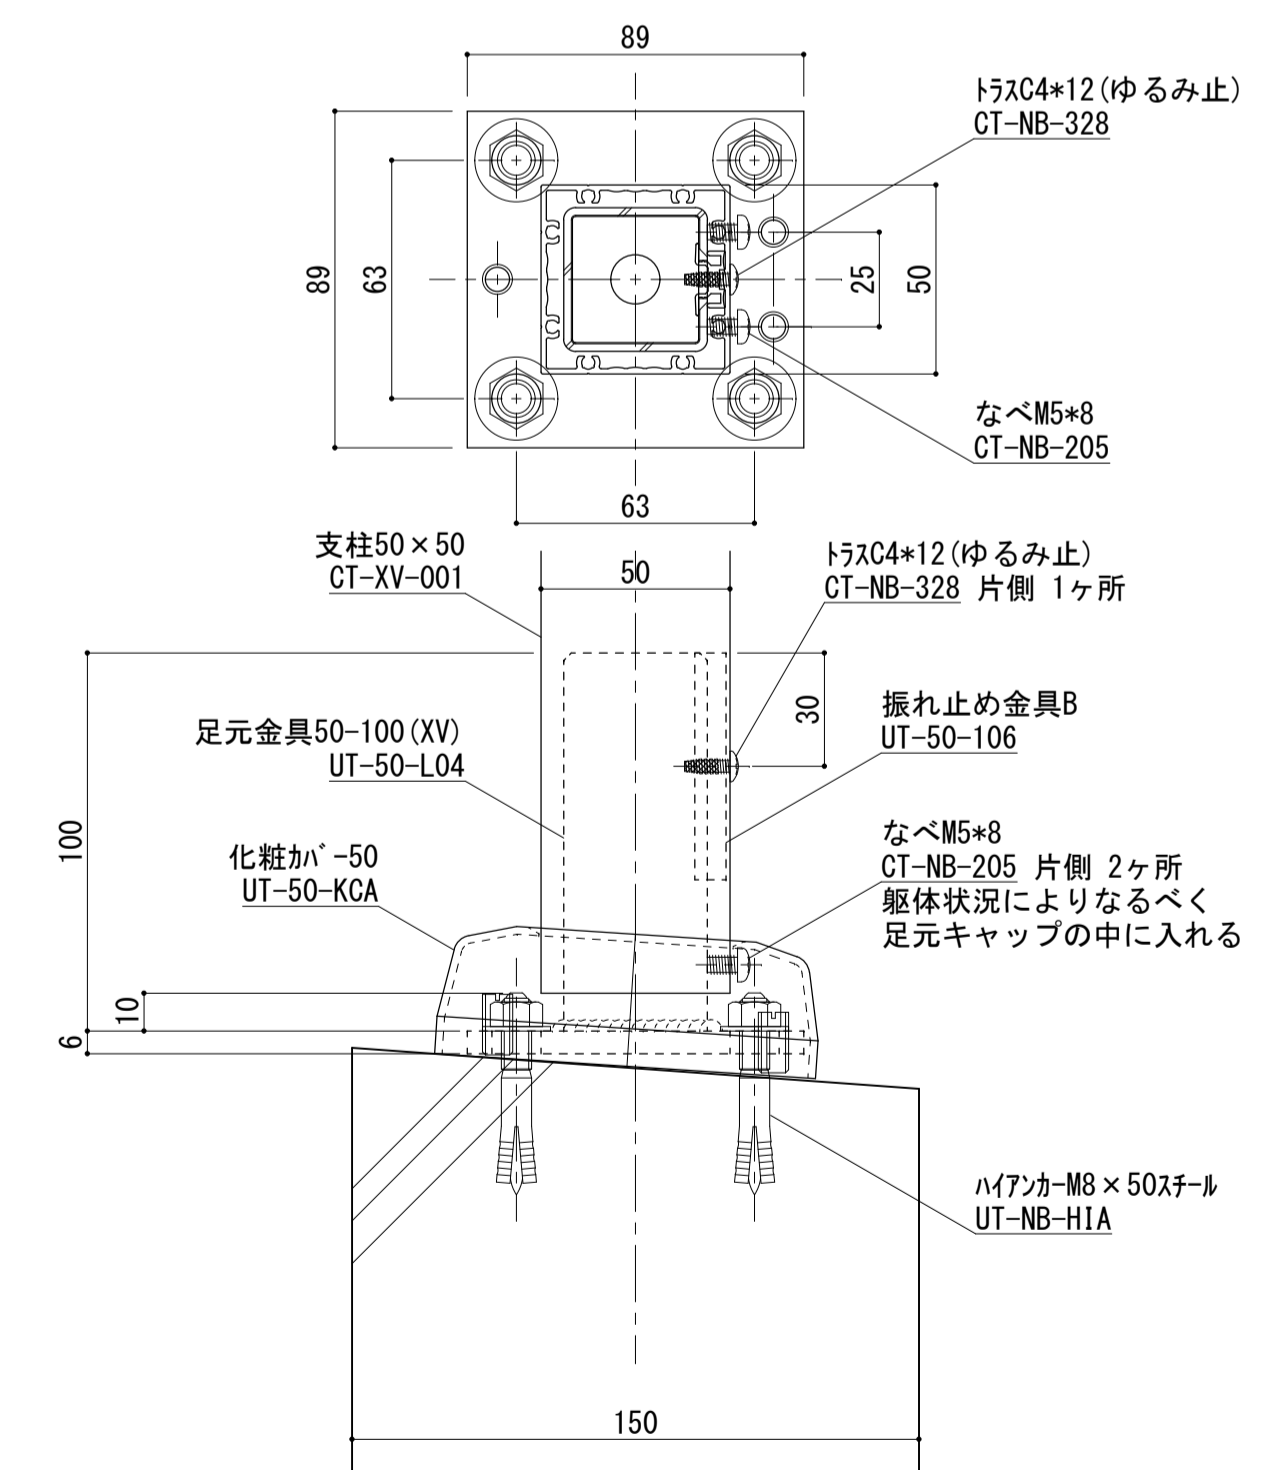


手摺埋め込み部と鉄筋が干渉しないよう鉄筋位置を下げる等躯体寸法、配筋位置を確認、設定してください。
鉄筋とアンカーが干渉する場合、鉄筋を切断する必要があります。予めご了承ください。

ねじ種類記号
A:1種タッピンねじ B:2種タッピンねじ BP:2種ガイド付きタッピンねじ C:3種タッピンねじ
M:ミリ小ねじ Dr:ドリルねじ PW:平ワッシャー SW:スプリングワッシャー


変更記号	日付	変更事項	担当	作図	検図	確認	表面処理: 陽極酸化塗装複合皮膜	仕上色: シルバー	笠木ジョイント	設計整理	工事名	受領印	株式会社	縮尺	姿図第	断面図第	納り図第	図番	
△	2023/01/20	橋円笠木削除・躯体線変更							①	設計	殿		WYWA	1/2					
△	2022/08/08	ツインアンカー下穴径変更							②	施工	殿								
△									③										
△									④										
△									⑤										
											図面内容								
											トップレール 芯納まり 1段笠木型								
											年月日								
											管理番号	Z							
											CAD管理番号	T-1CK65N50							

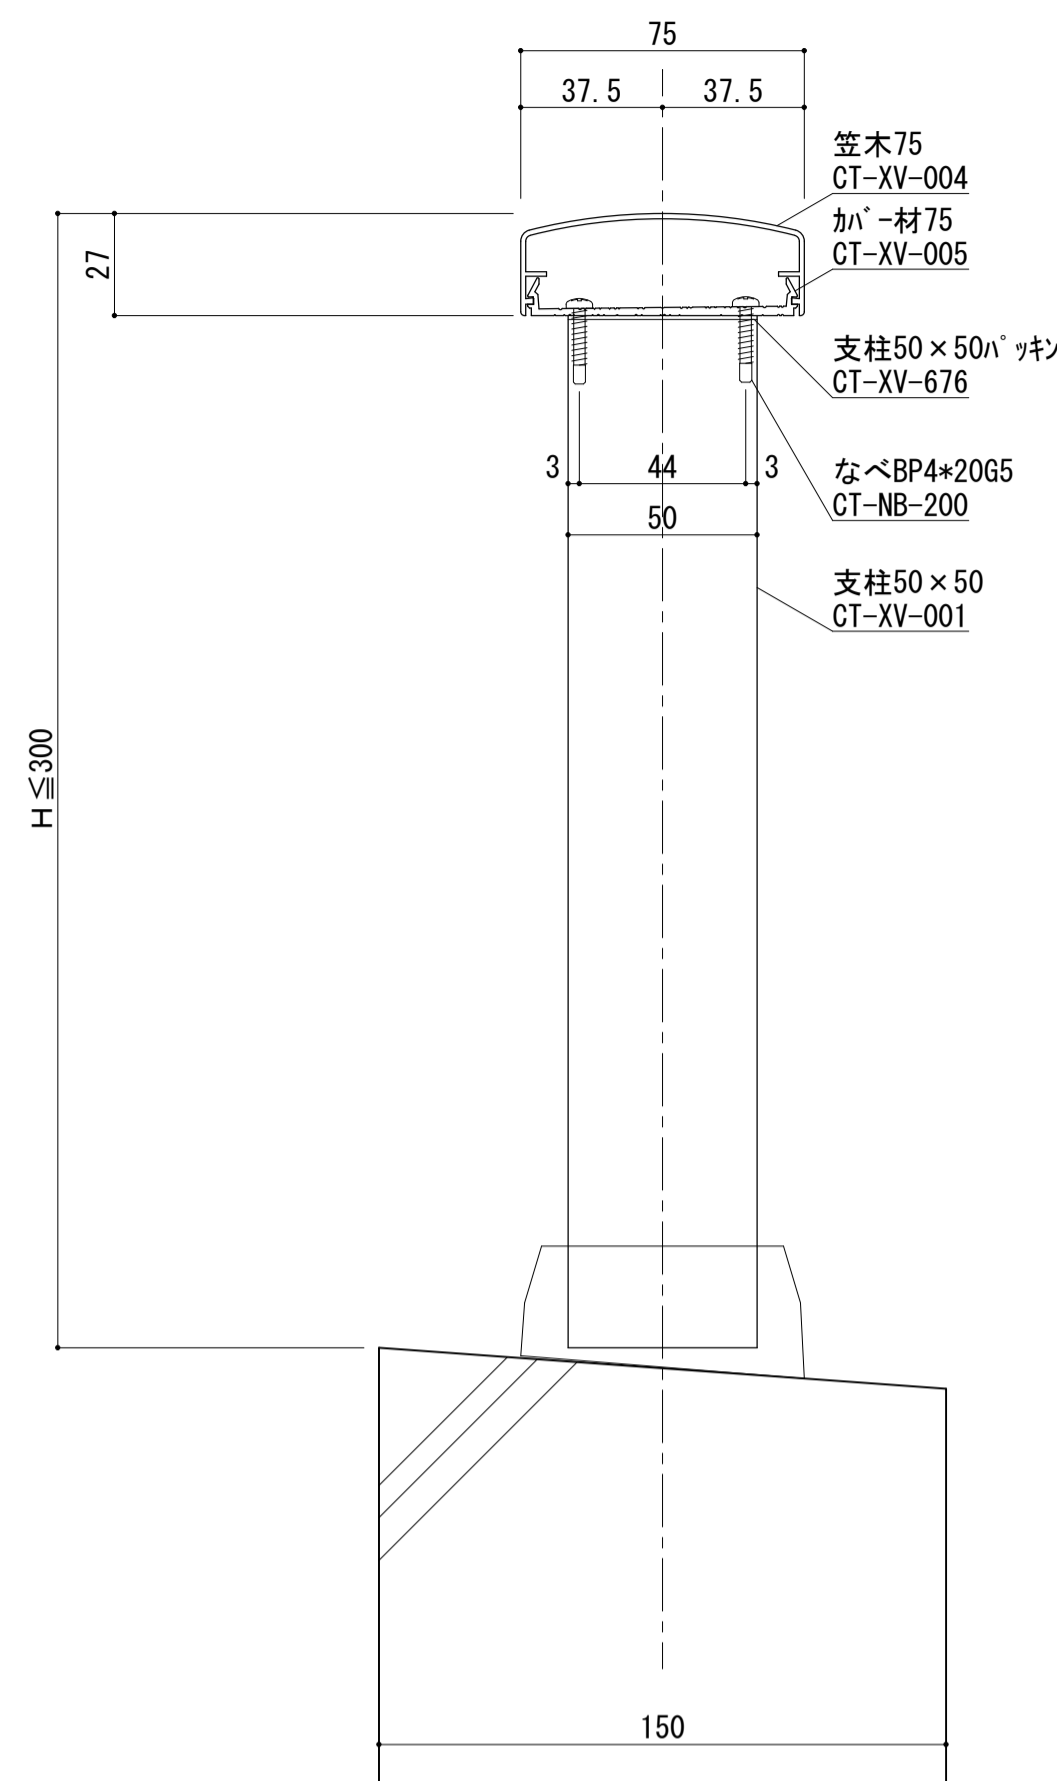


縦断面図 S=1/2

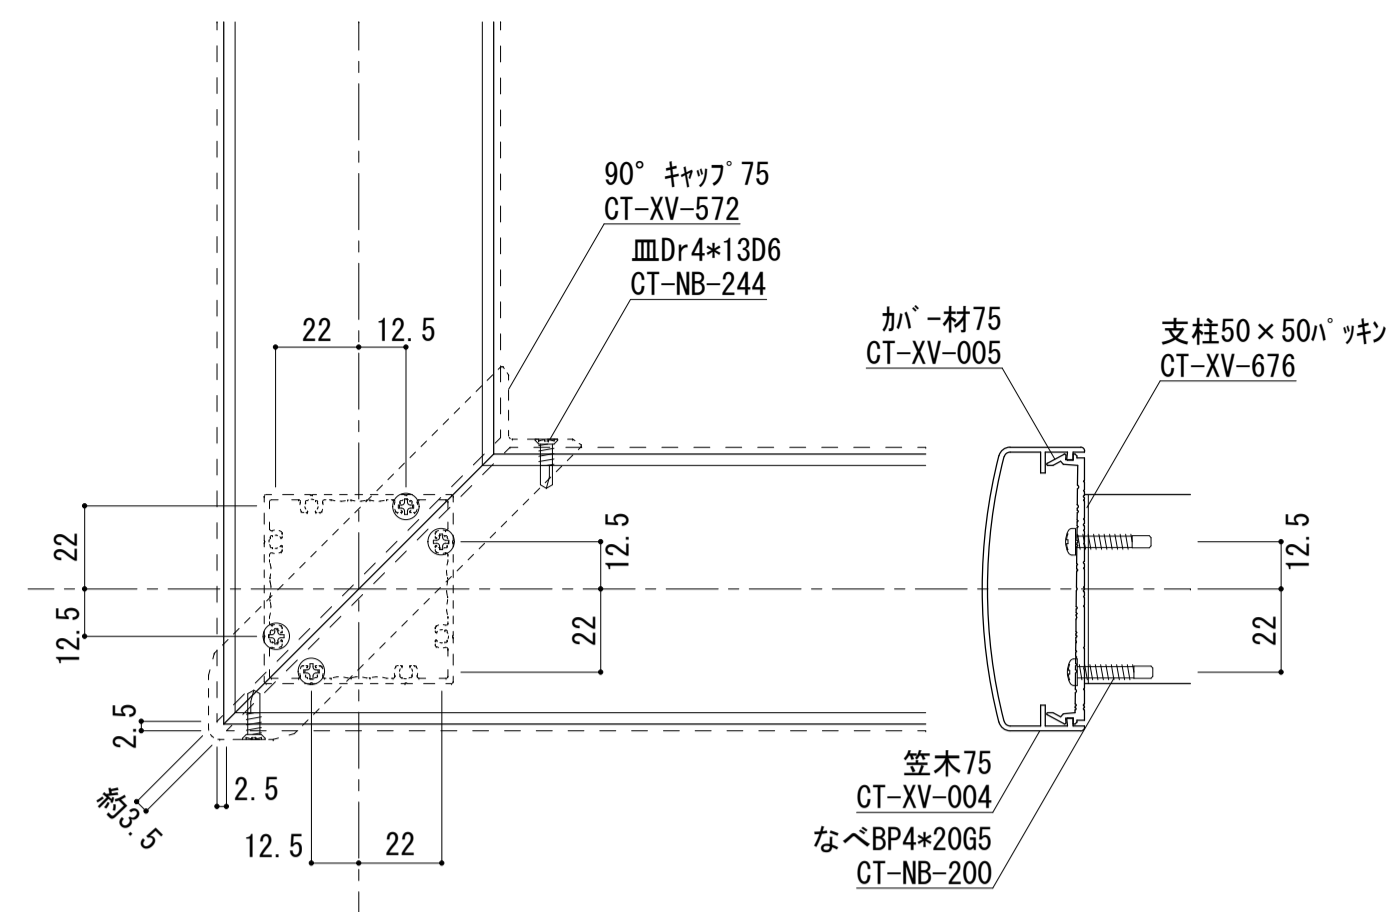

コーナー詳細図 S=1/2

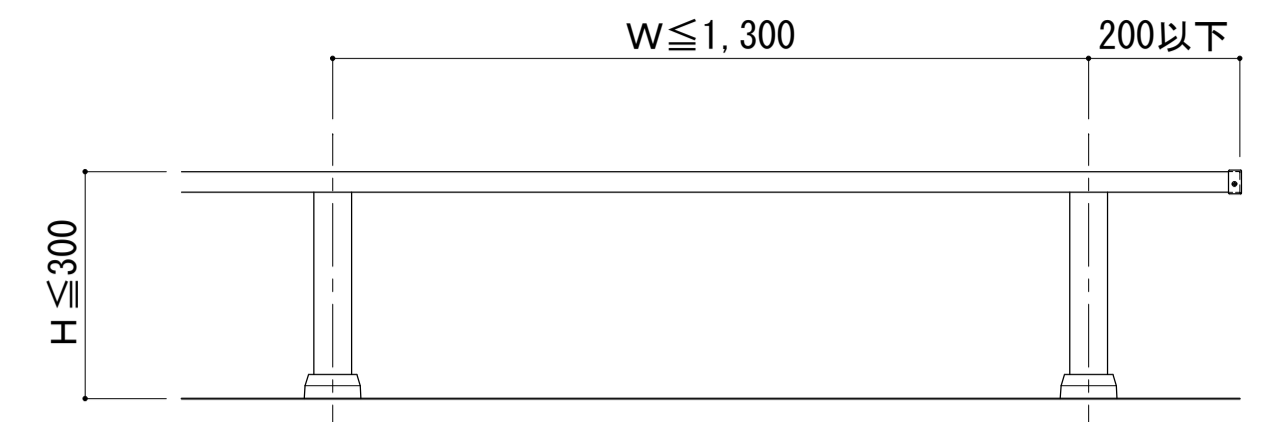


手摺姿図 S=1/10

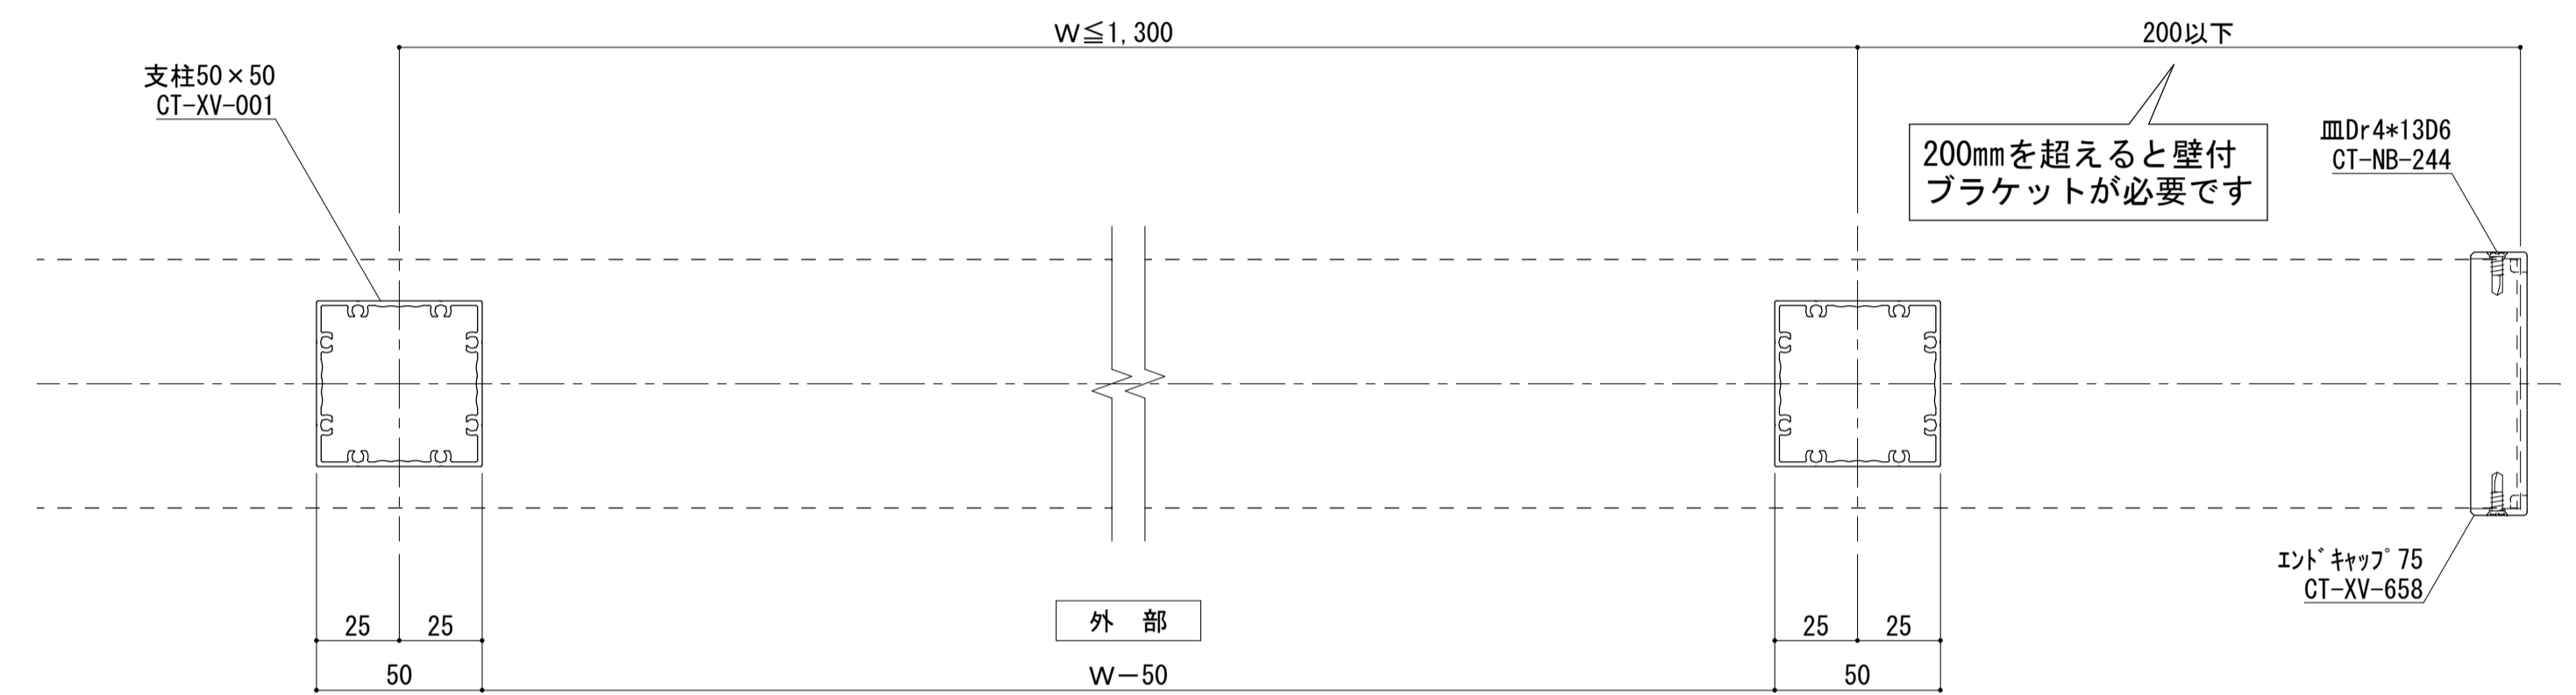


横断面図 S=1/2

足元納まり詳細図集 (支柱50x50)


コの字ブラケット納まり

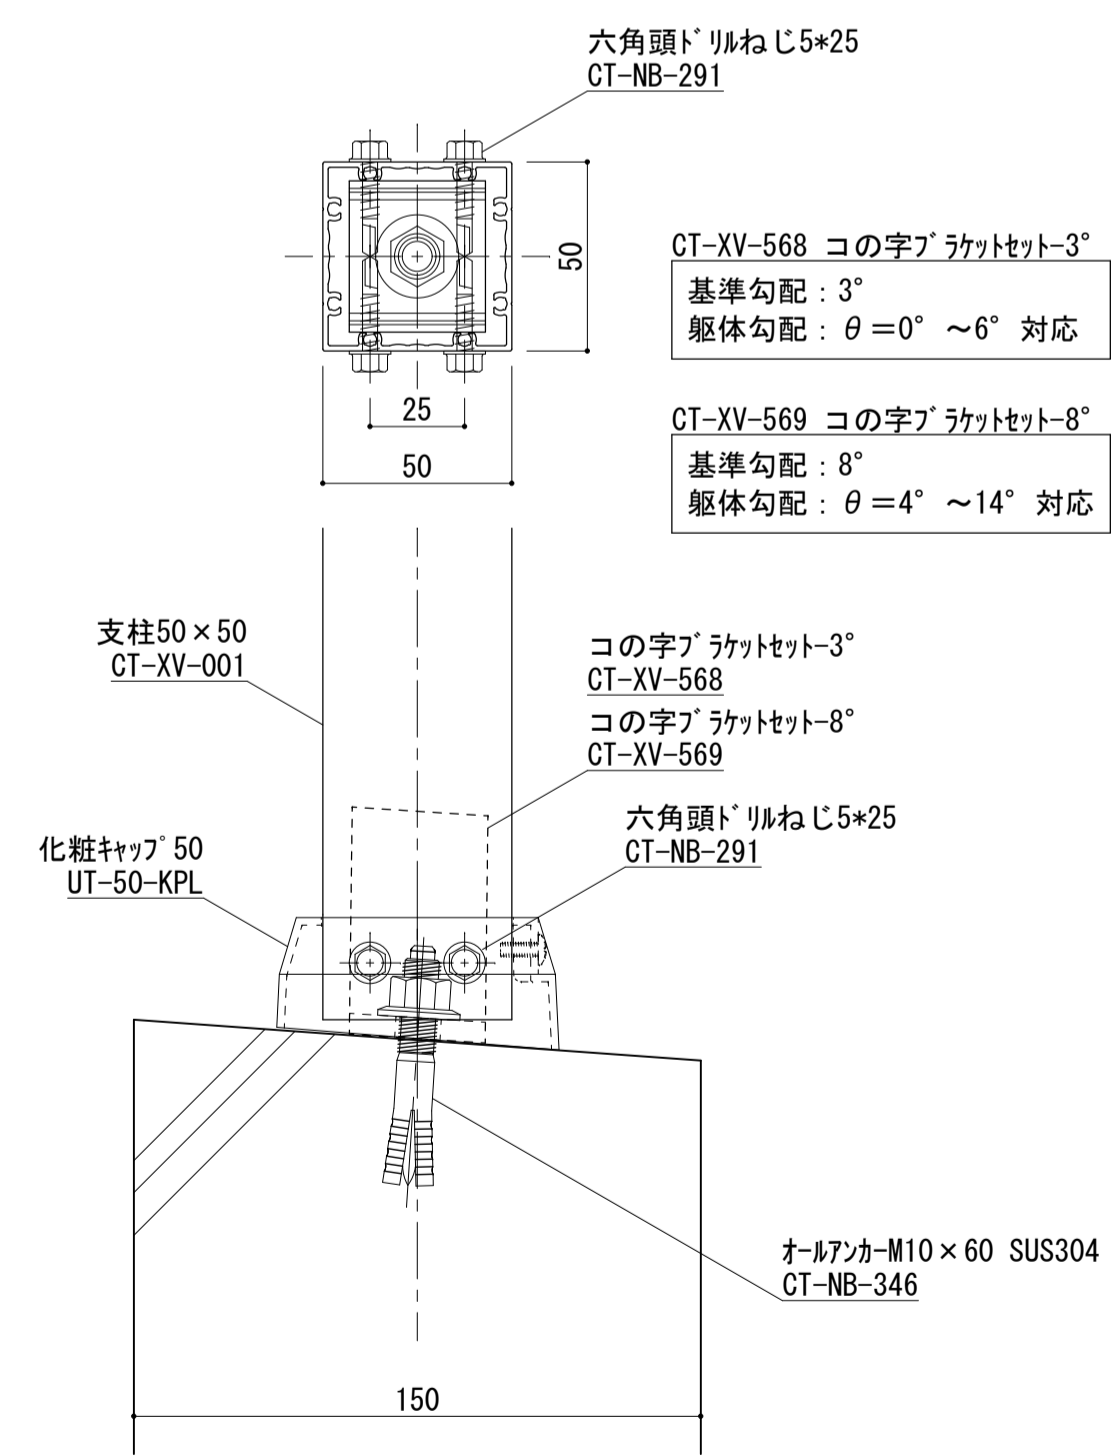

M12ツインアンカー納まり

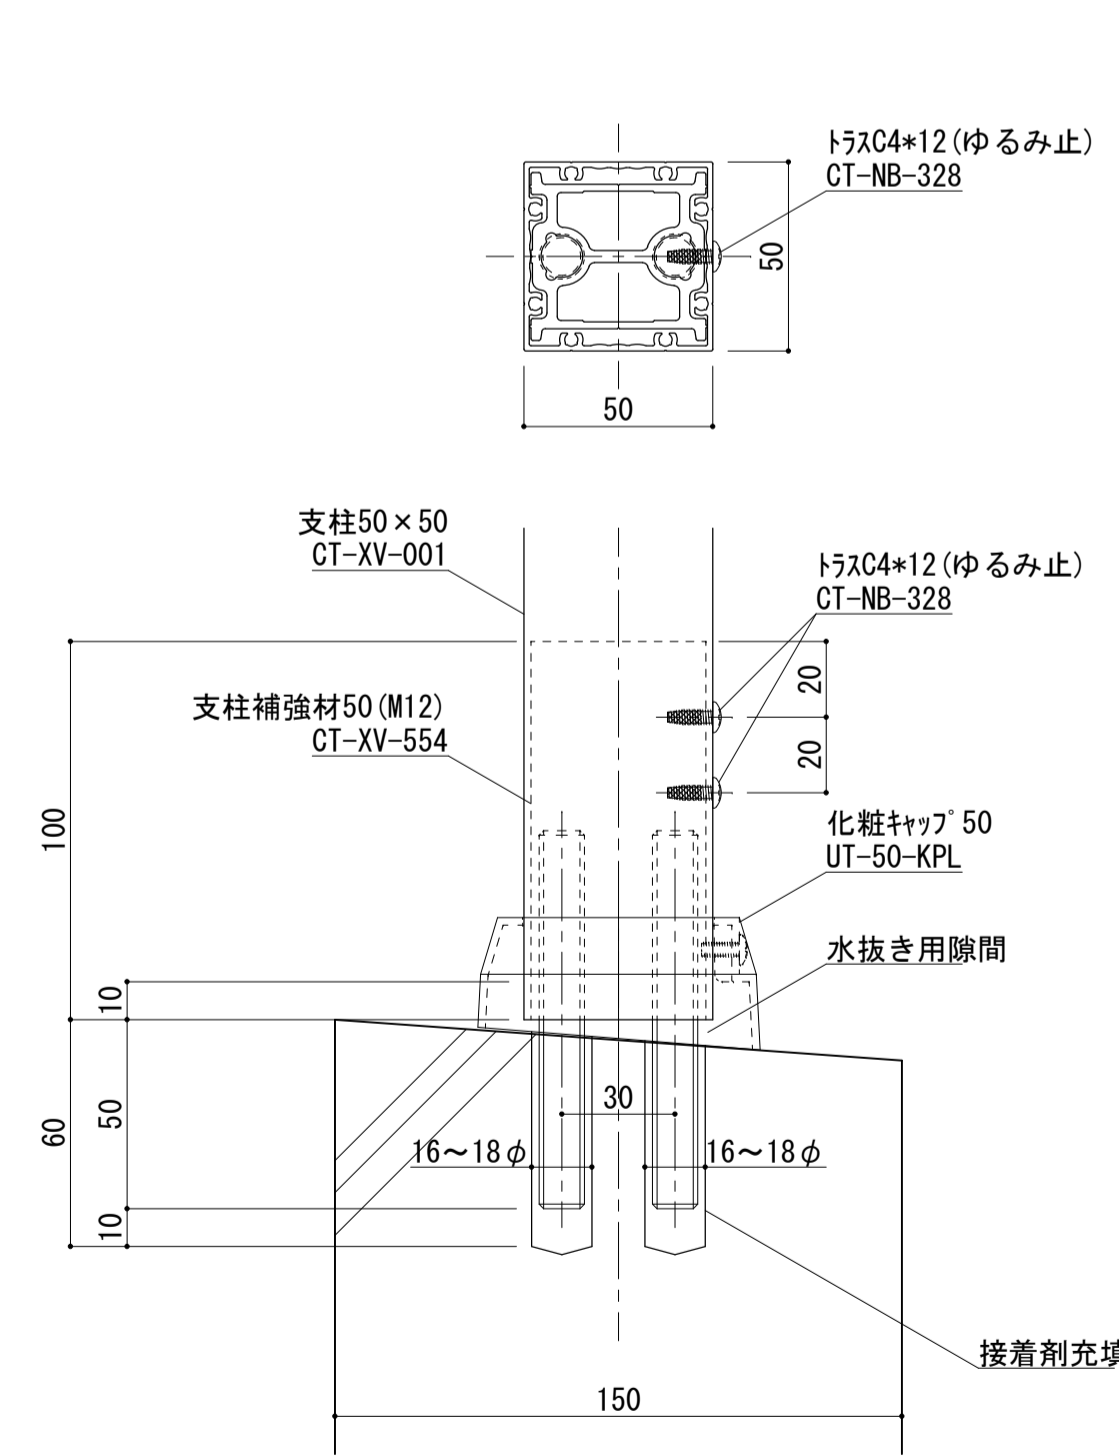


ベースタイプ納まり

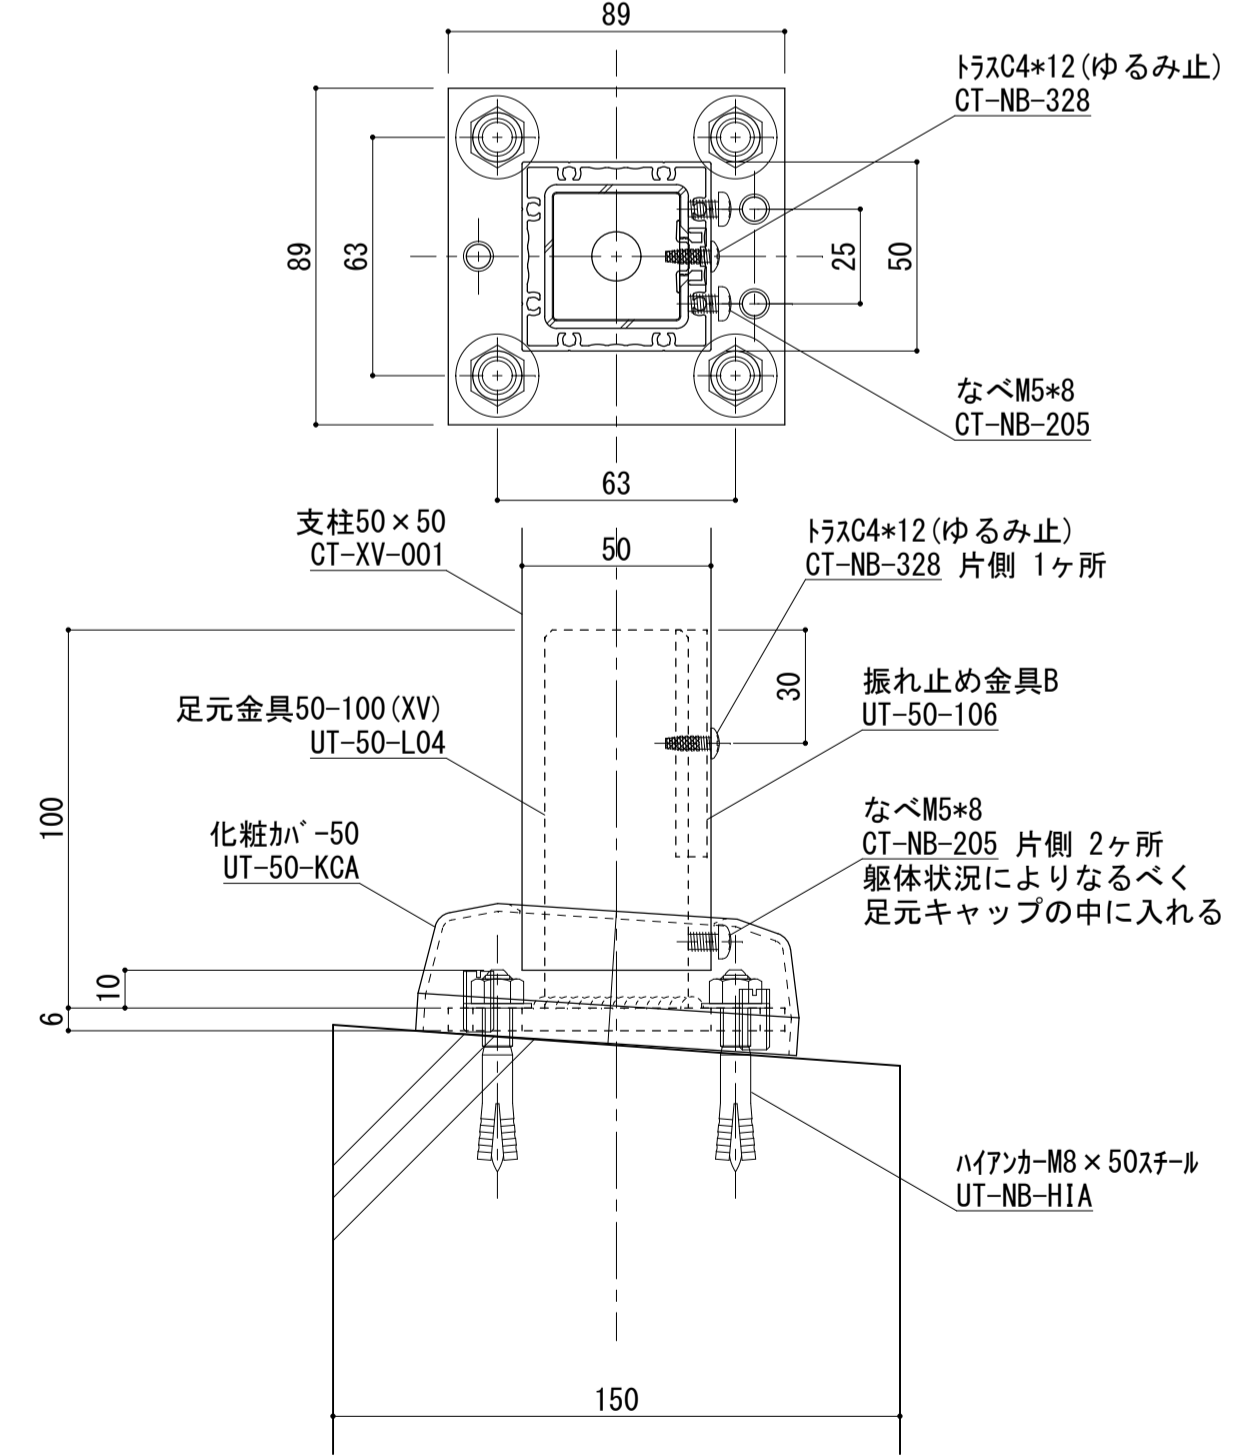

手摺埋め込み部と鉄筋が干渉しないよう鉄筋位置を下げる等躯体寸法、配筋位置を確認、設定してください。
鉄筋とアンカーが干渉する場合、鉄筋を切断する必要があります。予めご了承ください。


ねじ種類記号
A:1種タッピンねじ B:2種タッピンねじ BP:2種ガイド付きタッピンねじ C:3種タッピンねじ
M:ミリ小ねじ Dr:ドリルねじ PW:平ワッシャー SW:スプリングワッシャー

変更記号	日付	変更事項	担当	作図	検図	確認	表面処理: 陽極酸化塗装複合皮膜	仕上色: シルバー	笠木ジョイント	設計整理	工事名	受領印	株式会社	縮尺	姿図第	断面図第	納り図第	図番
△	2023/01/20	躯体線変更							①	施工	殿	年月日	WYWA	1/2	管理番号 Z	CAD管理番号 T-1CK75N50		枚
△	2022/08/08	ツインアンカー下穴径変更						②	図面内容									
△									③									
△									④									
△									⑤									

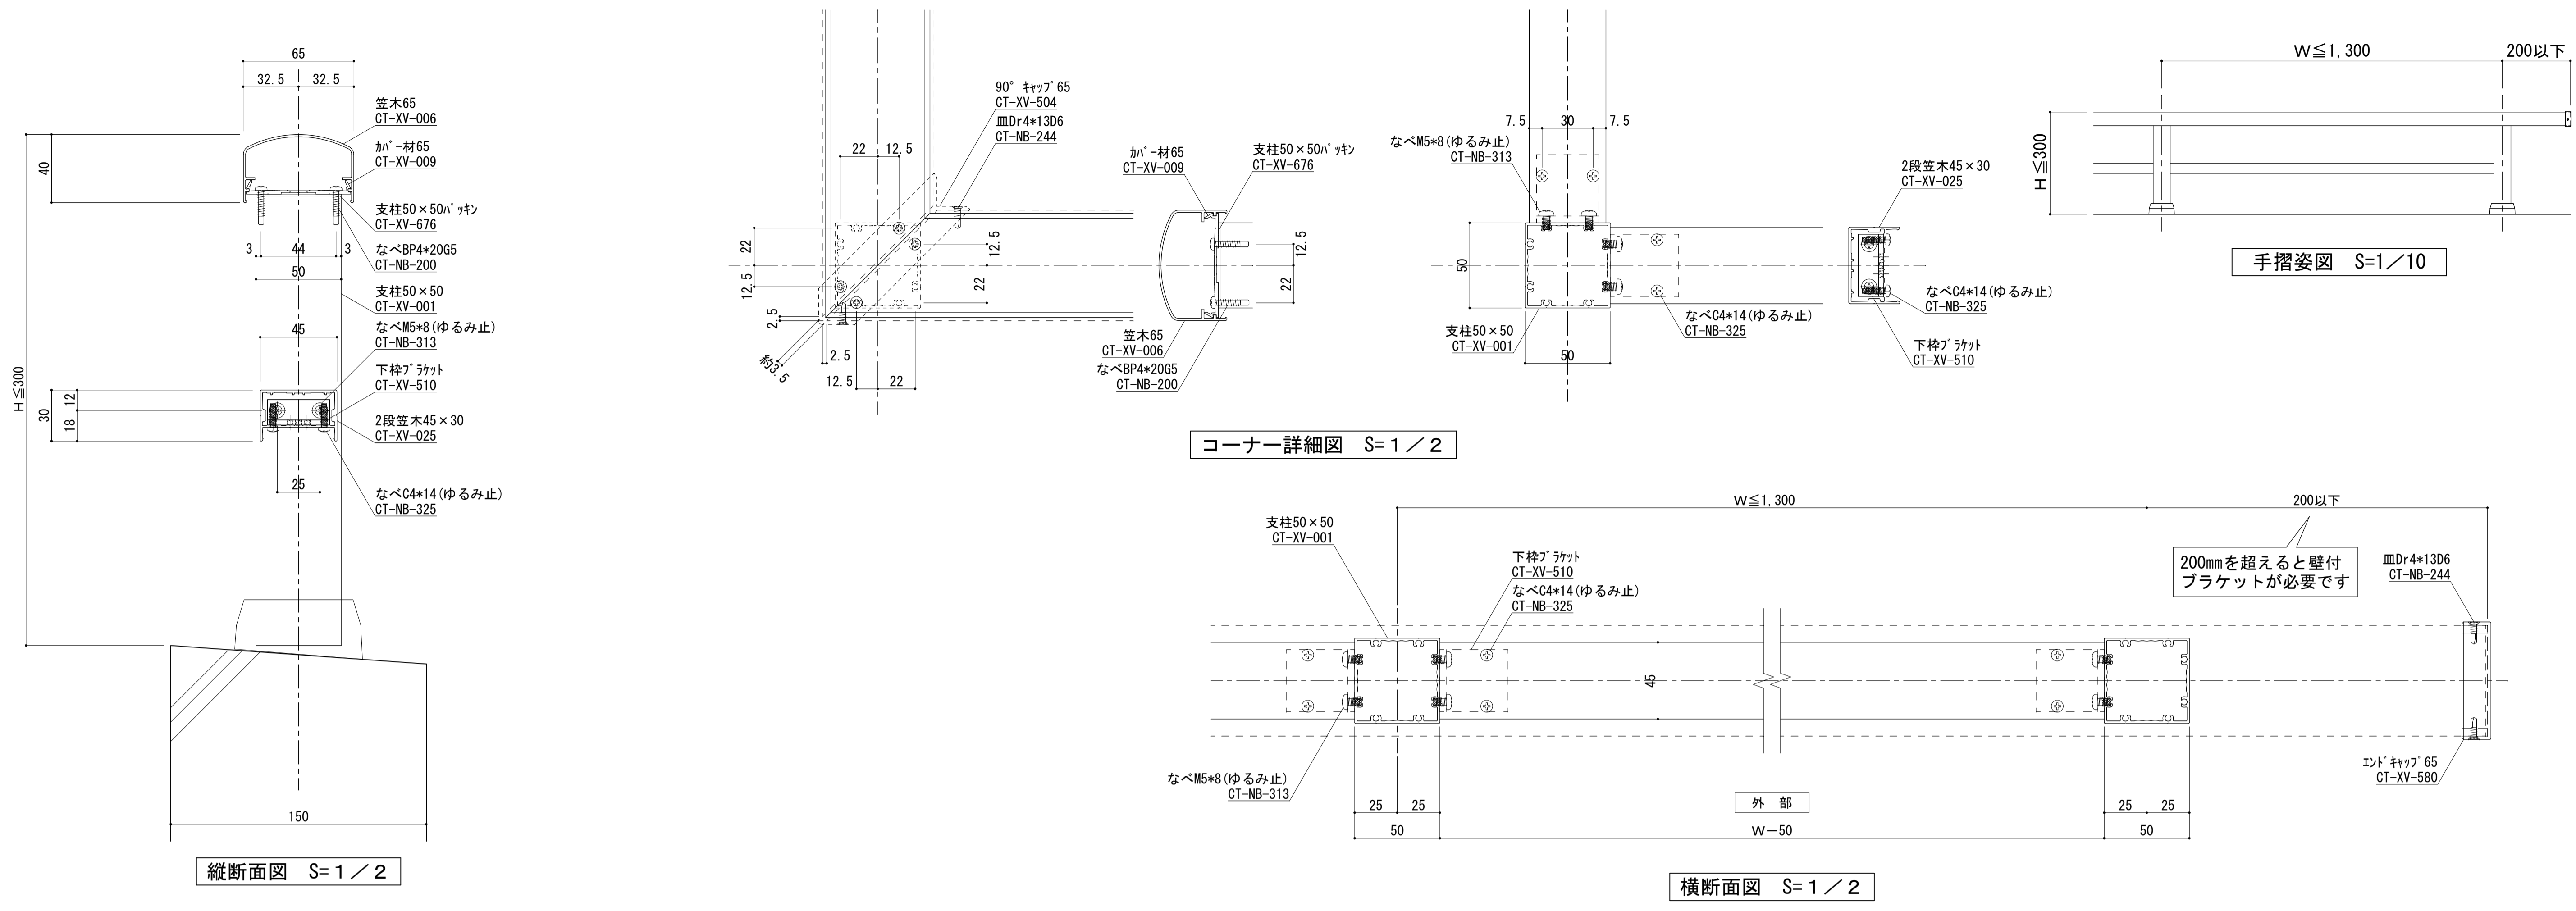


足元納まり詳細図集 (支柱50×50)


コの字ブラケット納まり

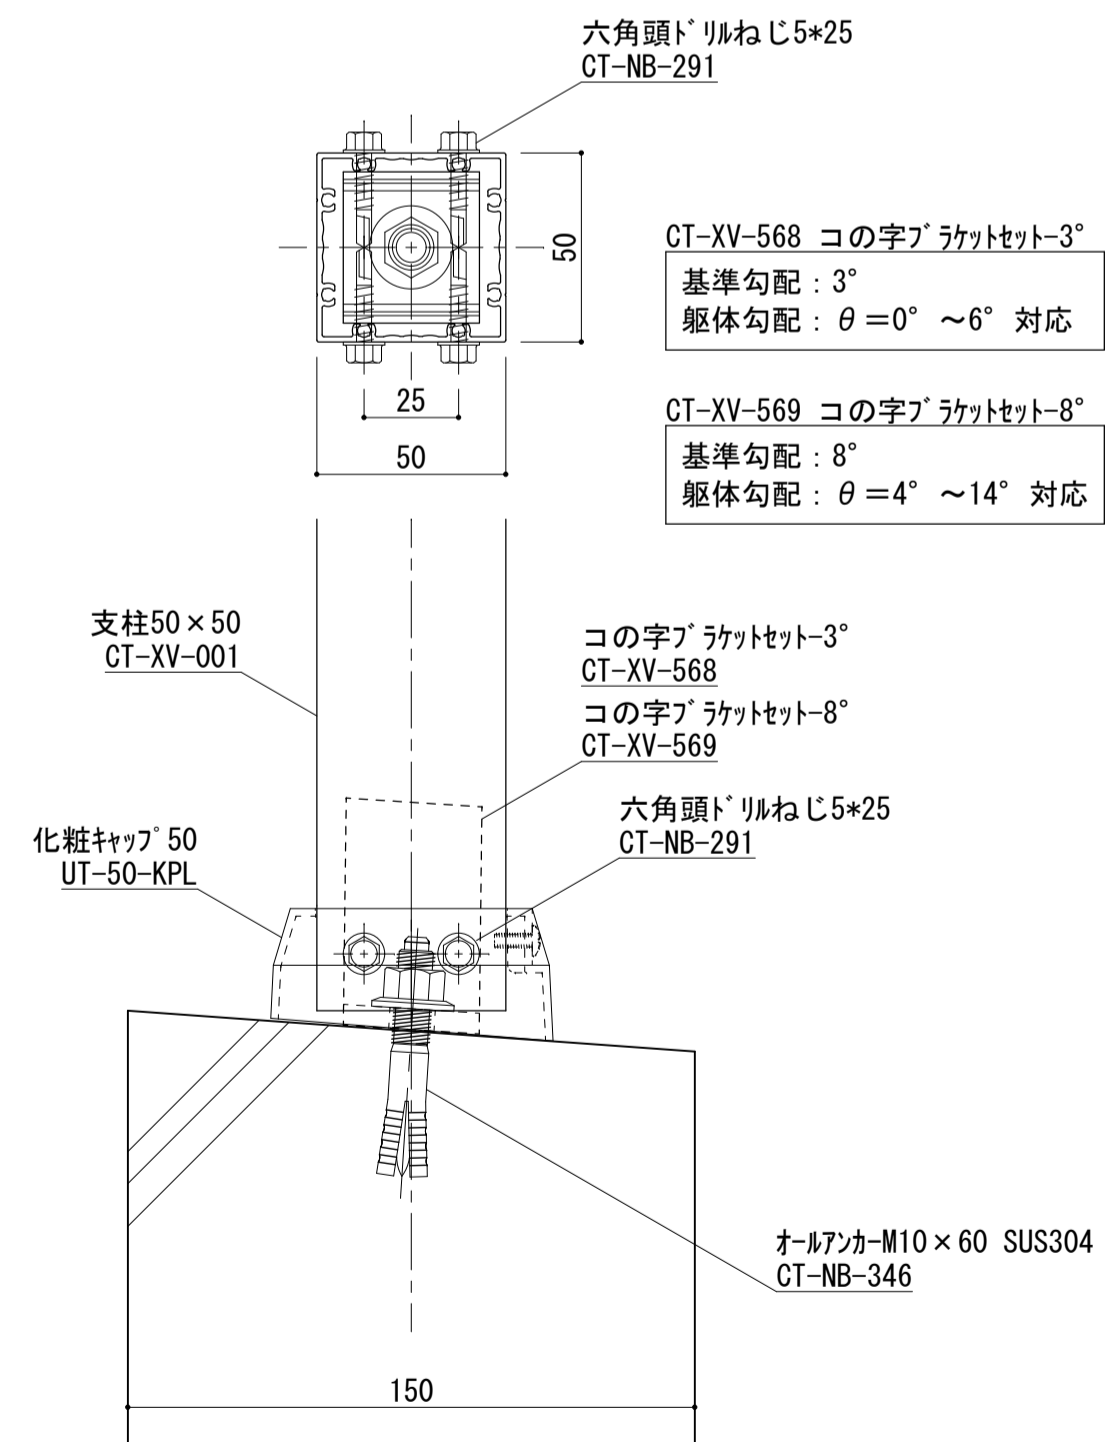

M12ツインアンカー納まり

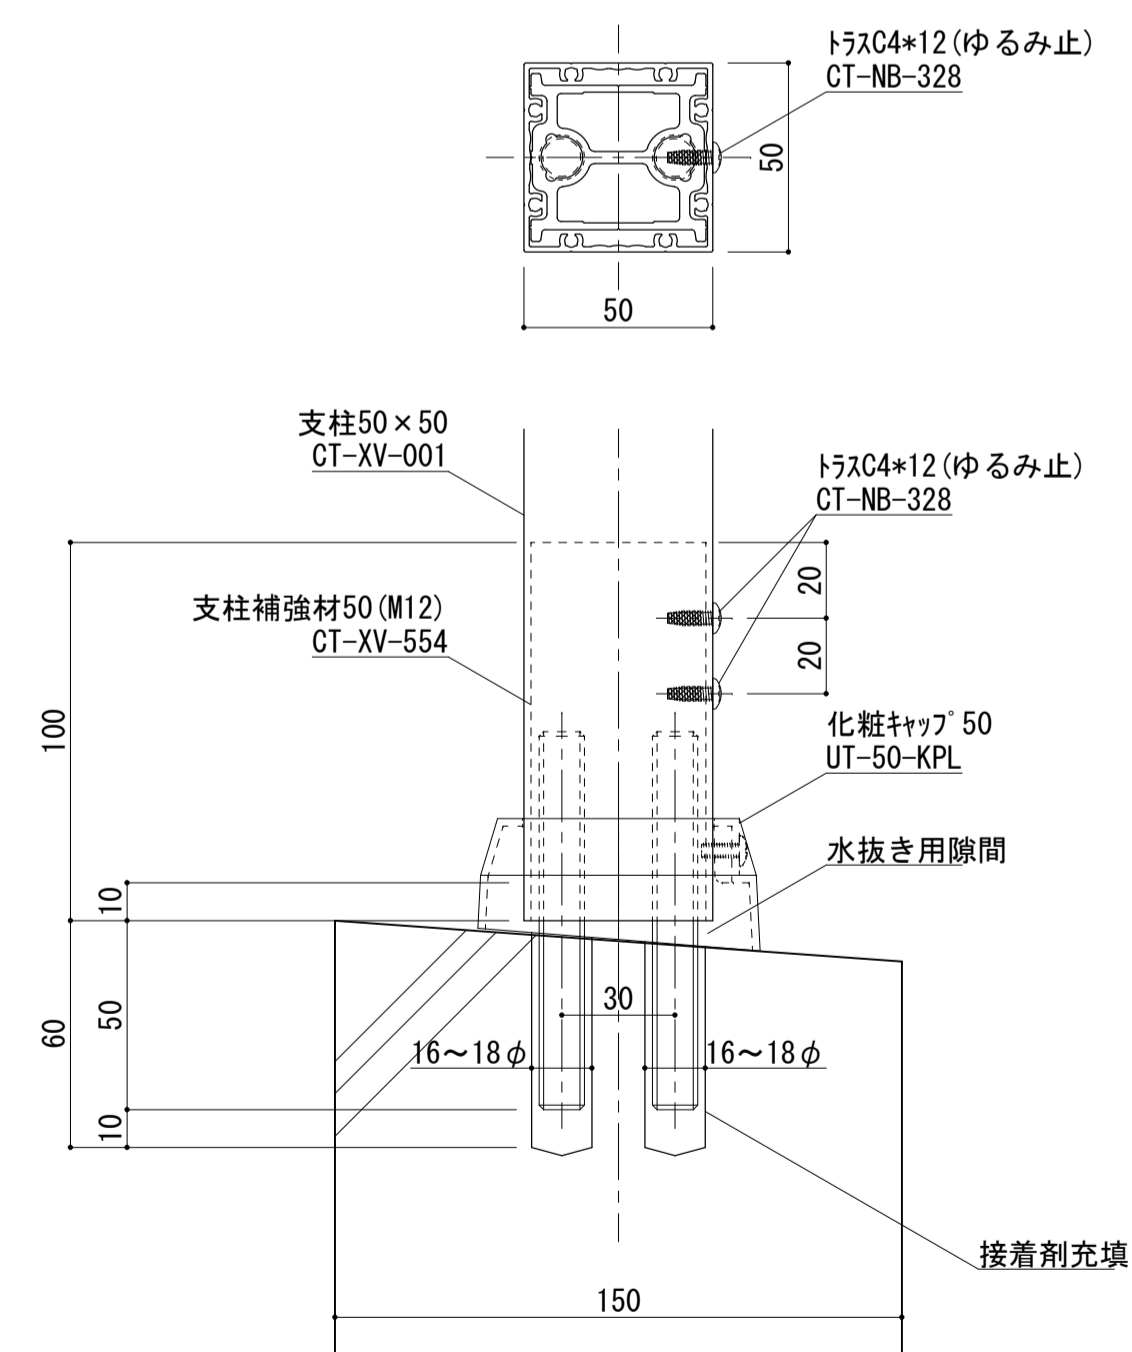


ベースタイプ納まり

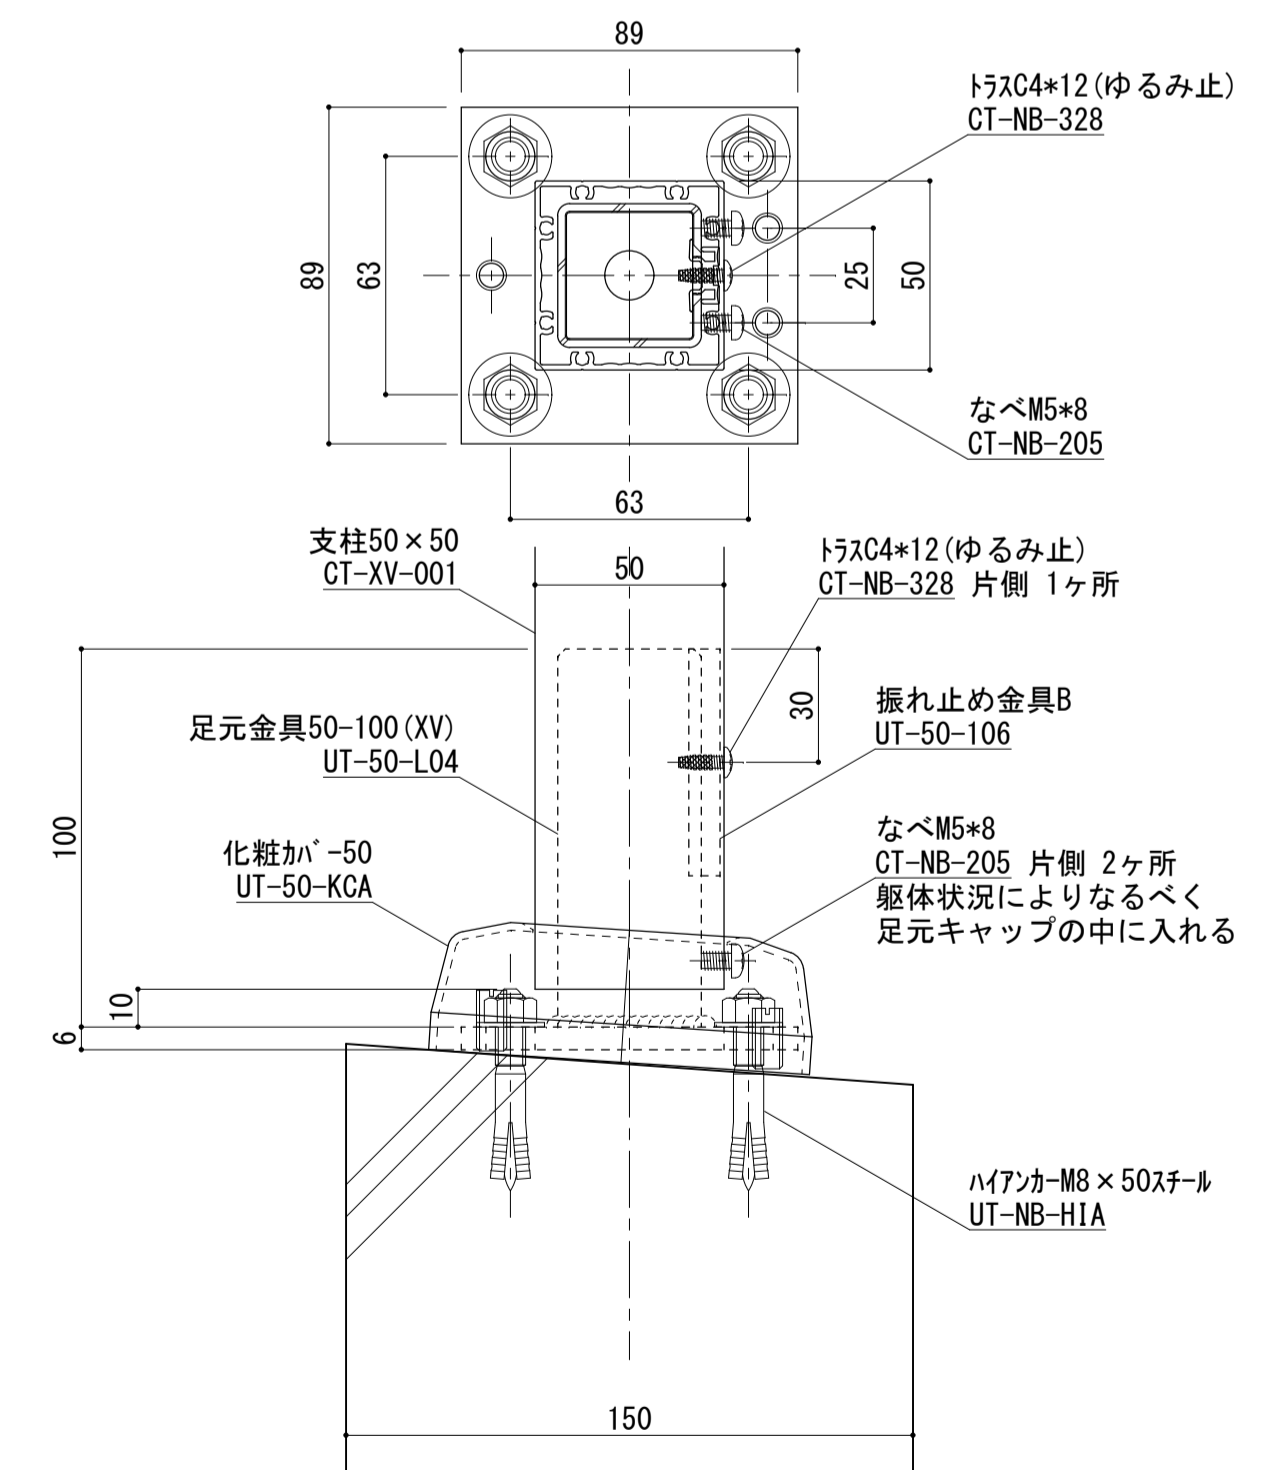

手摺埋め込み部と鉄筋が干渉しないよう鉄筋位置を下げる等躯体寸法、配筋位置を確認、設定してください。
鉄筋とアンカーが干渉する場合、鉄筋を切断する必要があります。予めご了承ください。


ねじ種類記号
A:1種タッピンねじ B:2種タッピンねじ BP:2種ガイド付きタッピンねじ C:3種タッピンねじ
M:ミリ小ねじ Dr:ドリルねじ PW:平ワッシャー SW:スプリングワッシャー

変更記号	日付	変更事項	担当	作図	検図	確認	表面処理: 陽極酸化塗装複合皮膜	仕上色: シルバー	笠木ジョイント	設計整理	工事名	受領印	株式会社 WYSE	縮尺	1/2	図番	1/2	管理番号	Z	断面図	納り図	図番	枚
△	2023/01/20	橋田笠木削除・躯体線変更							①	施工	トURREール 芯納まり 2段笠木型	年月日	担当 作図 検図 確認	1/2									
△	2022/08/08	ツインアンカー下穴径変更						②	③														
△									⑥														
△									⑦														
△									⑧														
△									⑨														
△									⑩														
△									⑪														
△									⑫														
△									⑬														
△									⑭														
△									⑮														
△									⑯														
△									⑰														
△									⑱														
△									⑲														
△									⑳														
△									㉑														
△									㉒														
△									㉓														
△									㉔														
△									㉕														
△									㉖														
△									㉗														
△									㉘														
△									㉙														
△									㉚														
△									㉛														
△									㉜														
△									㉝														
△									㉞														
△									㉟														
△									㊱														
△									㊲														
△									㊳														
△									㊴														
△									㊵														
△									㊶														
△									㊷														
△									㊸														
△									㊹														
△									㊺														
△									㊻														
△									㊼														
△									㊽														
△									㊾														
△									㊿														
△									1														

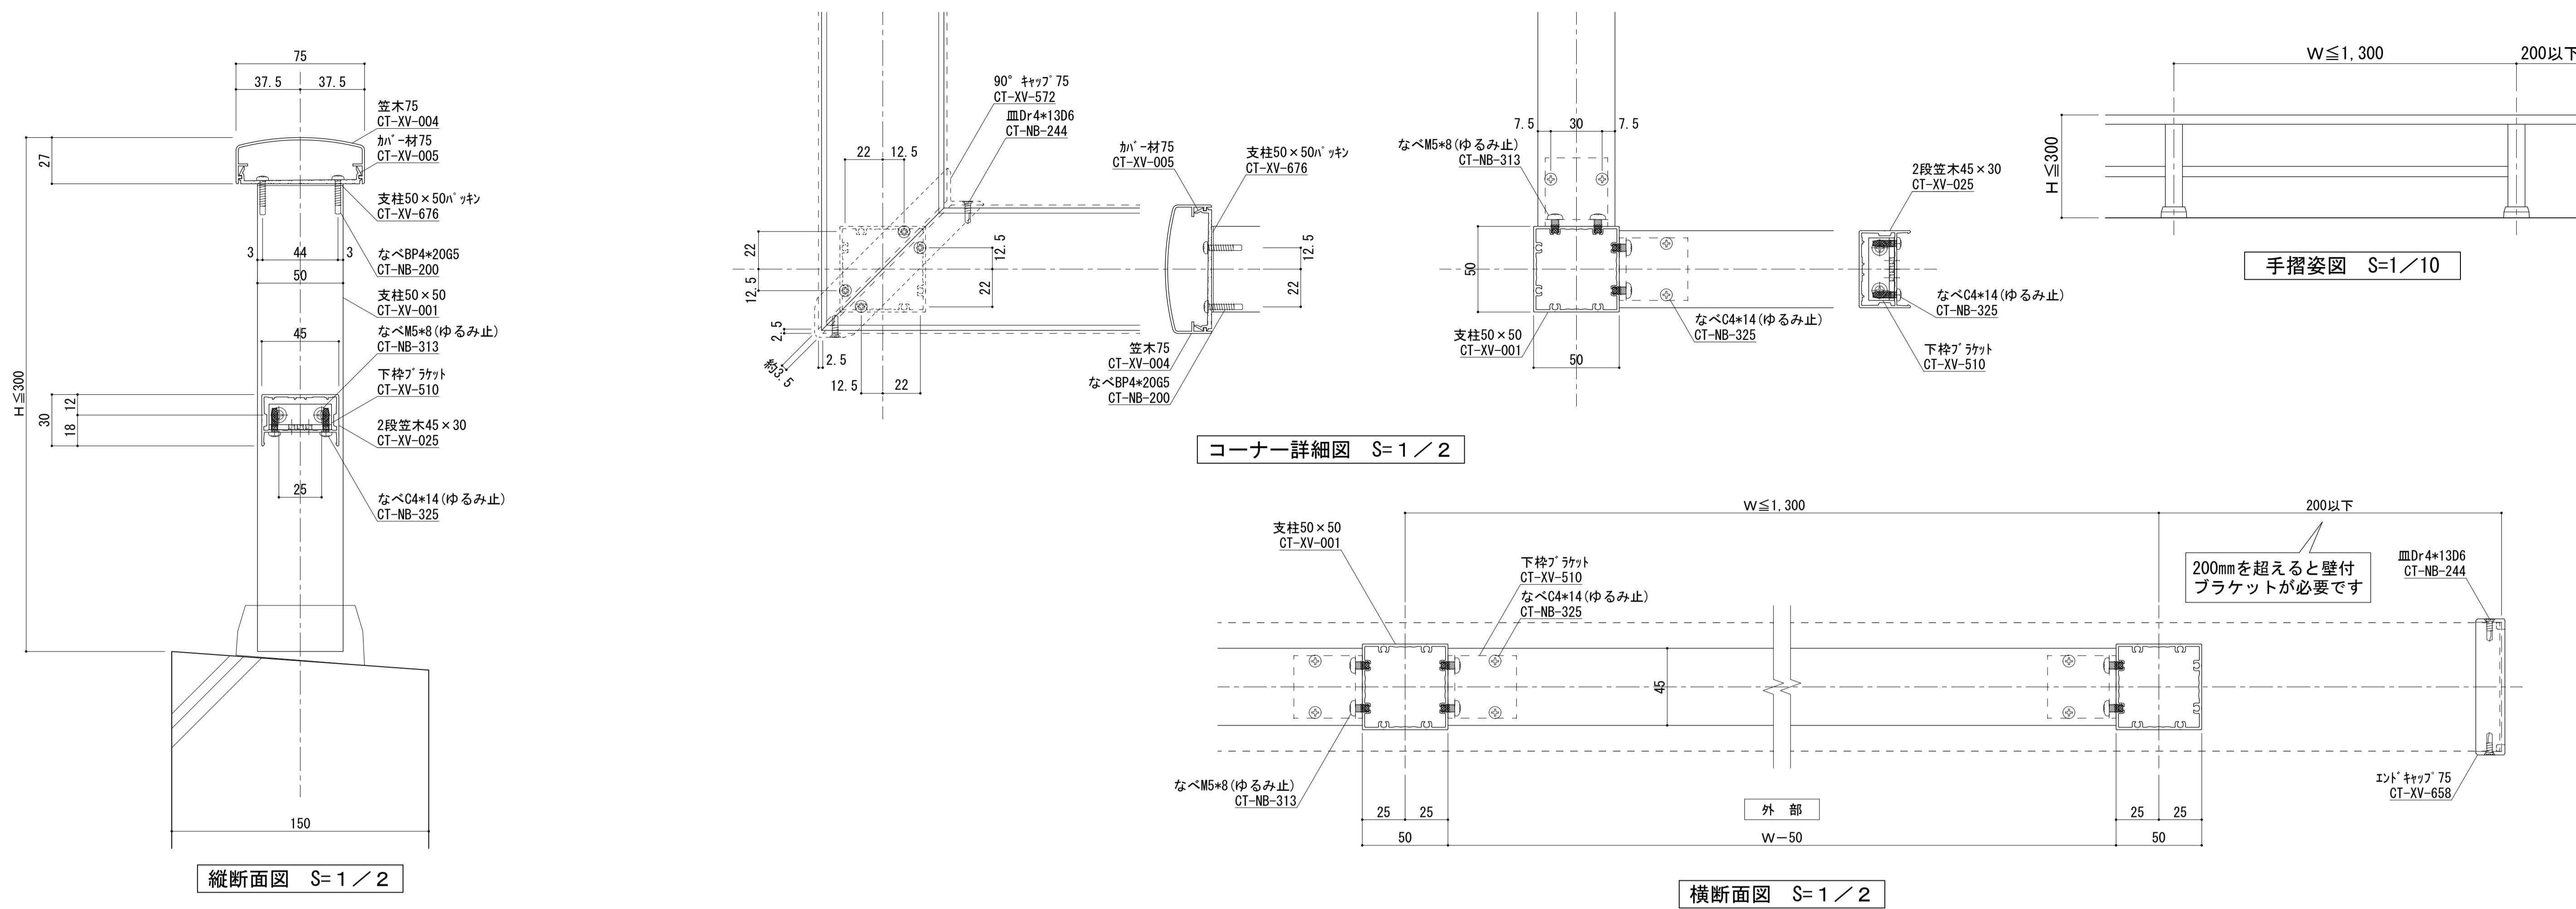


足元納まり詳細図集 (支柱50×50)


コの字ブラケット納まり

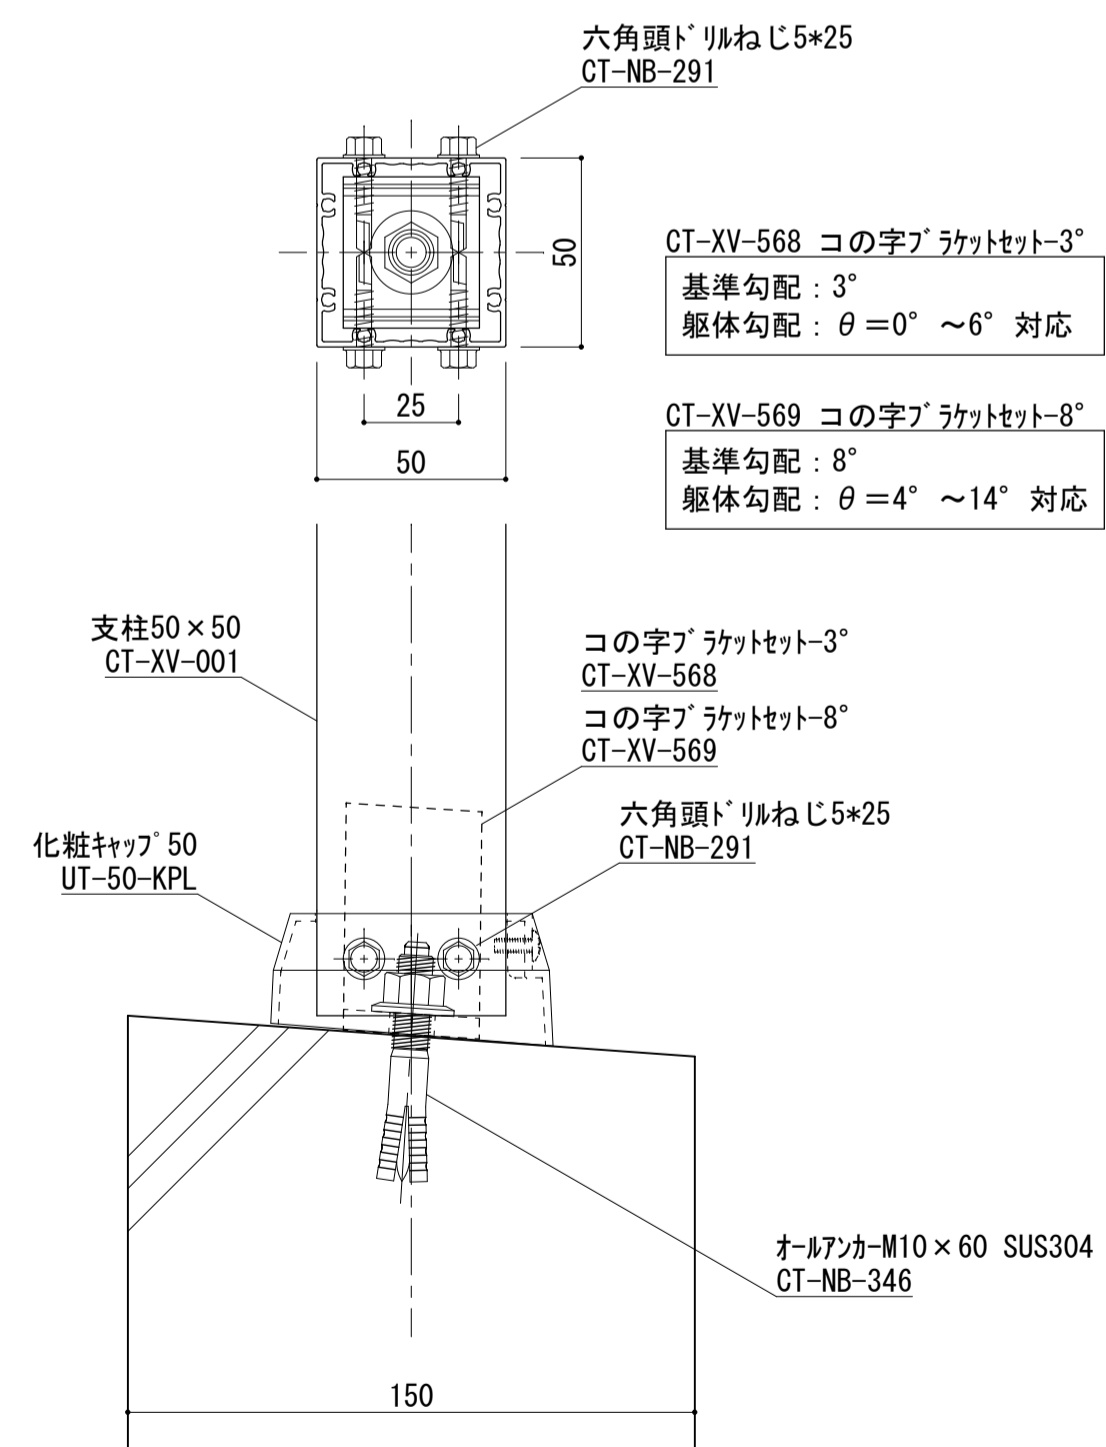

M12ツインアンカー納まり

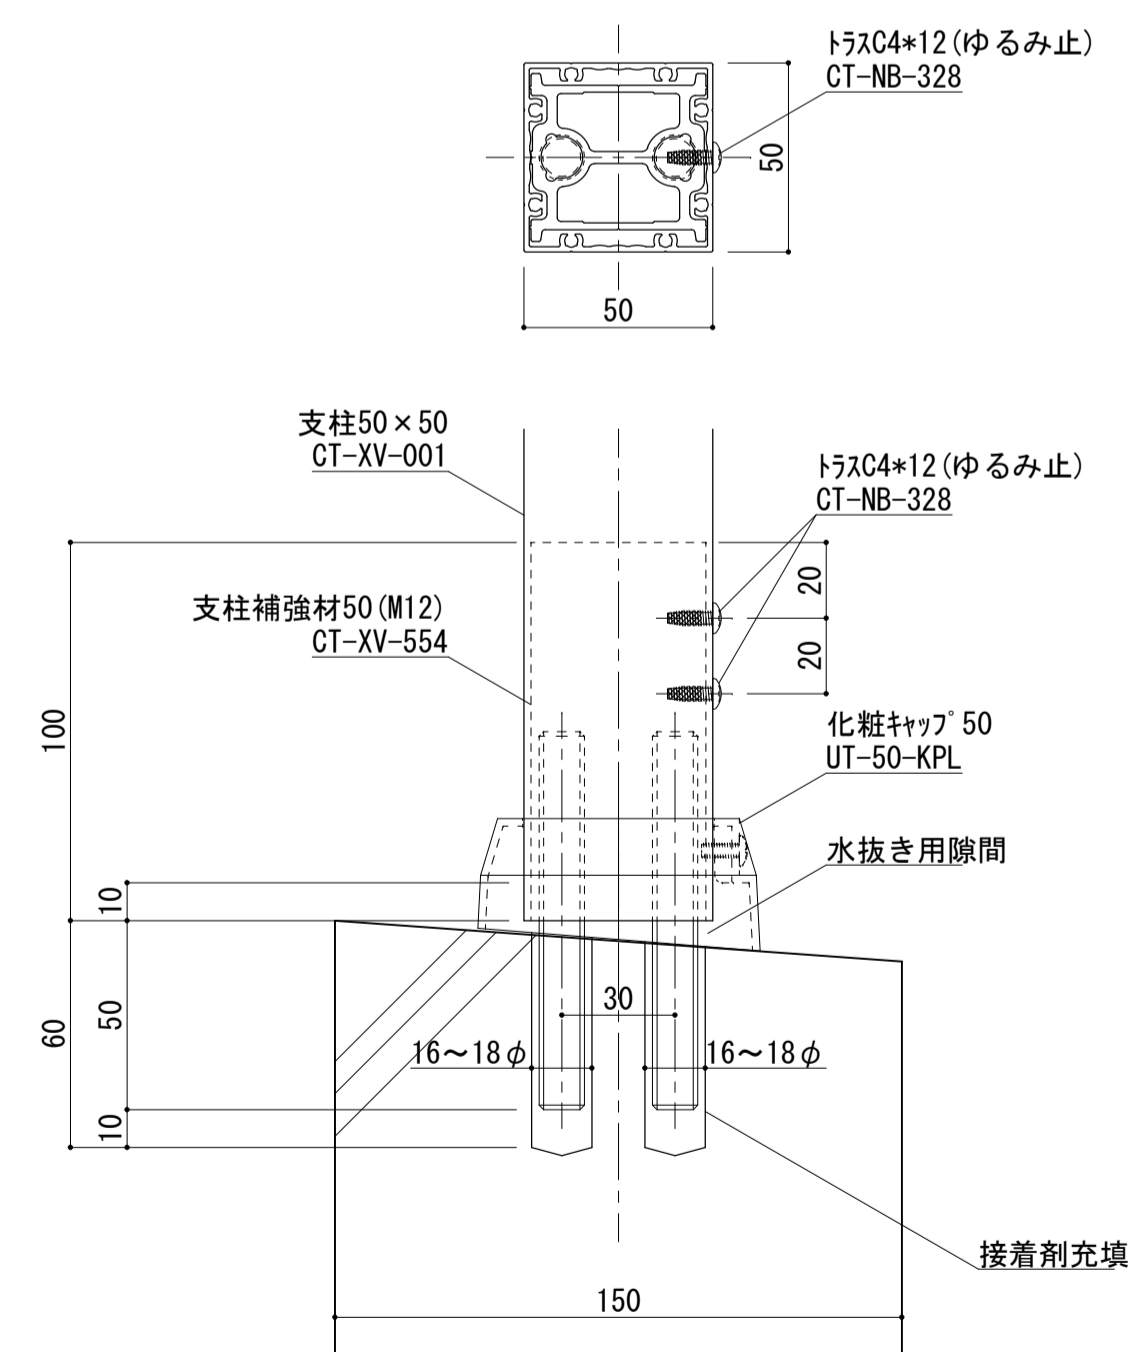


ベースタイプ納まり

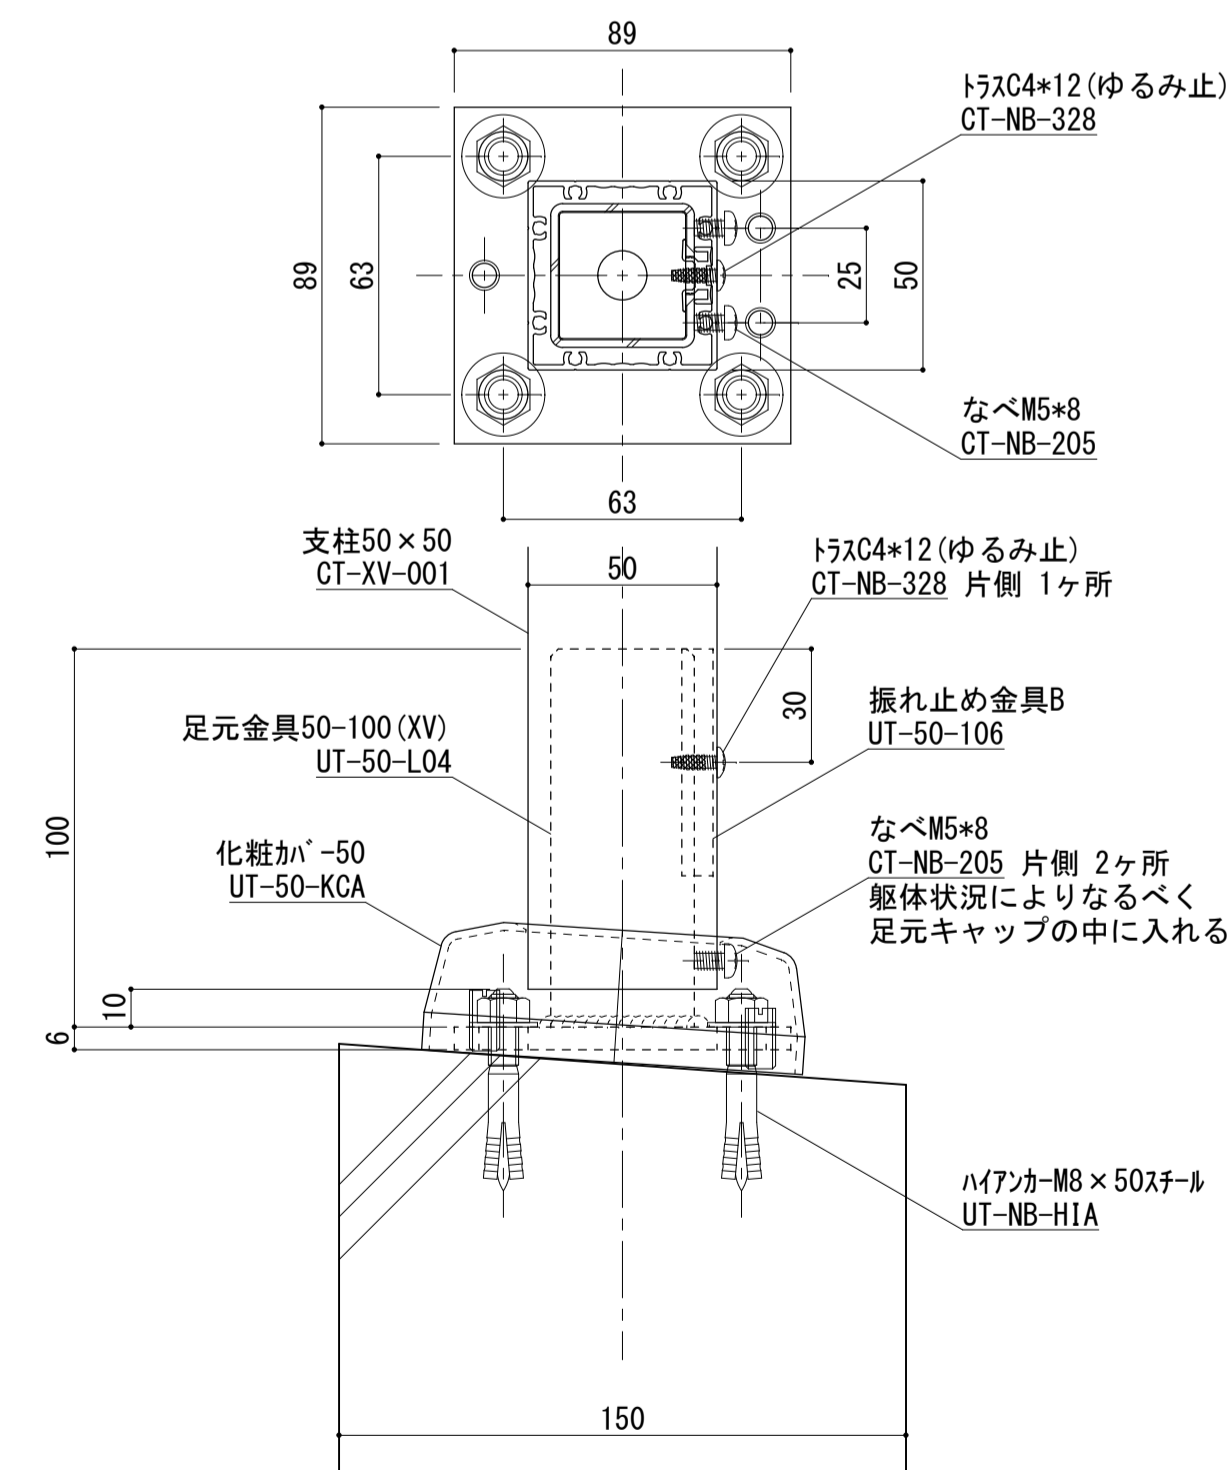

手摺埋め込み部と鉄筋が干渉しないよう鉄筋位置を下げる等躯体寸法、配筋位置を確認、設定してください。
鉄筋とアンカーが干渉する場合、鉄筋を切断する必要があります。予めご了承ください。


ねじ種類記号
A:1種タッピンねじ B:2種タッピンねじ BP:2種ガイド付きタッピンねじ C:3種タッピンねじ
M:ミリ小ねじ Dr:ドリルねじ PW:平ワッシャー SW:スプリングワッシャー

変更記号	日付	変更事項	担当	作図	検図	確認	表面処理: 陽極酸化塗装複合皮膜	仕上色: シルバー	笠木ジョイント	設計整理	工事名	受領印	株式会社	縮尺	姿図第	断面図第	納り図第	図番
△	2023/01/20	躯体線変更							①	施工	トURREール 芯納まり 2段笠木型	年月日	WYSE	1/2	管理番号 Z	CAD管理番号 T-2CK75N50		枚
△	2022/08/08	ツインアンカー下穴径変更						②										
△									③									
△									④									
△									⑤									

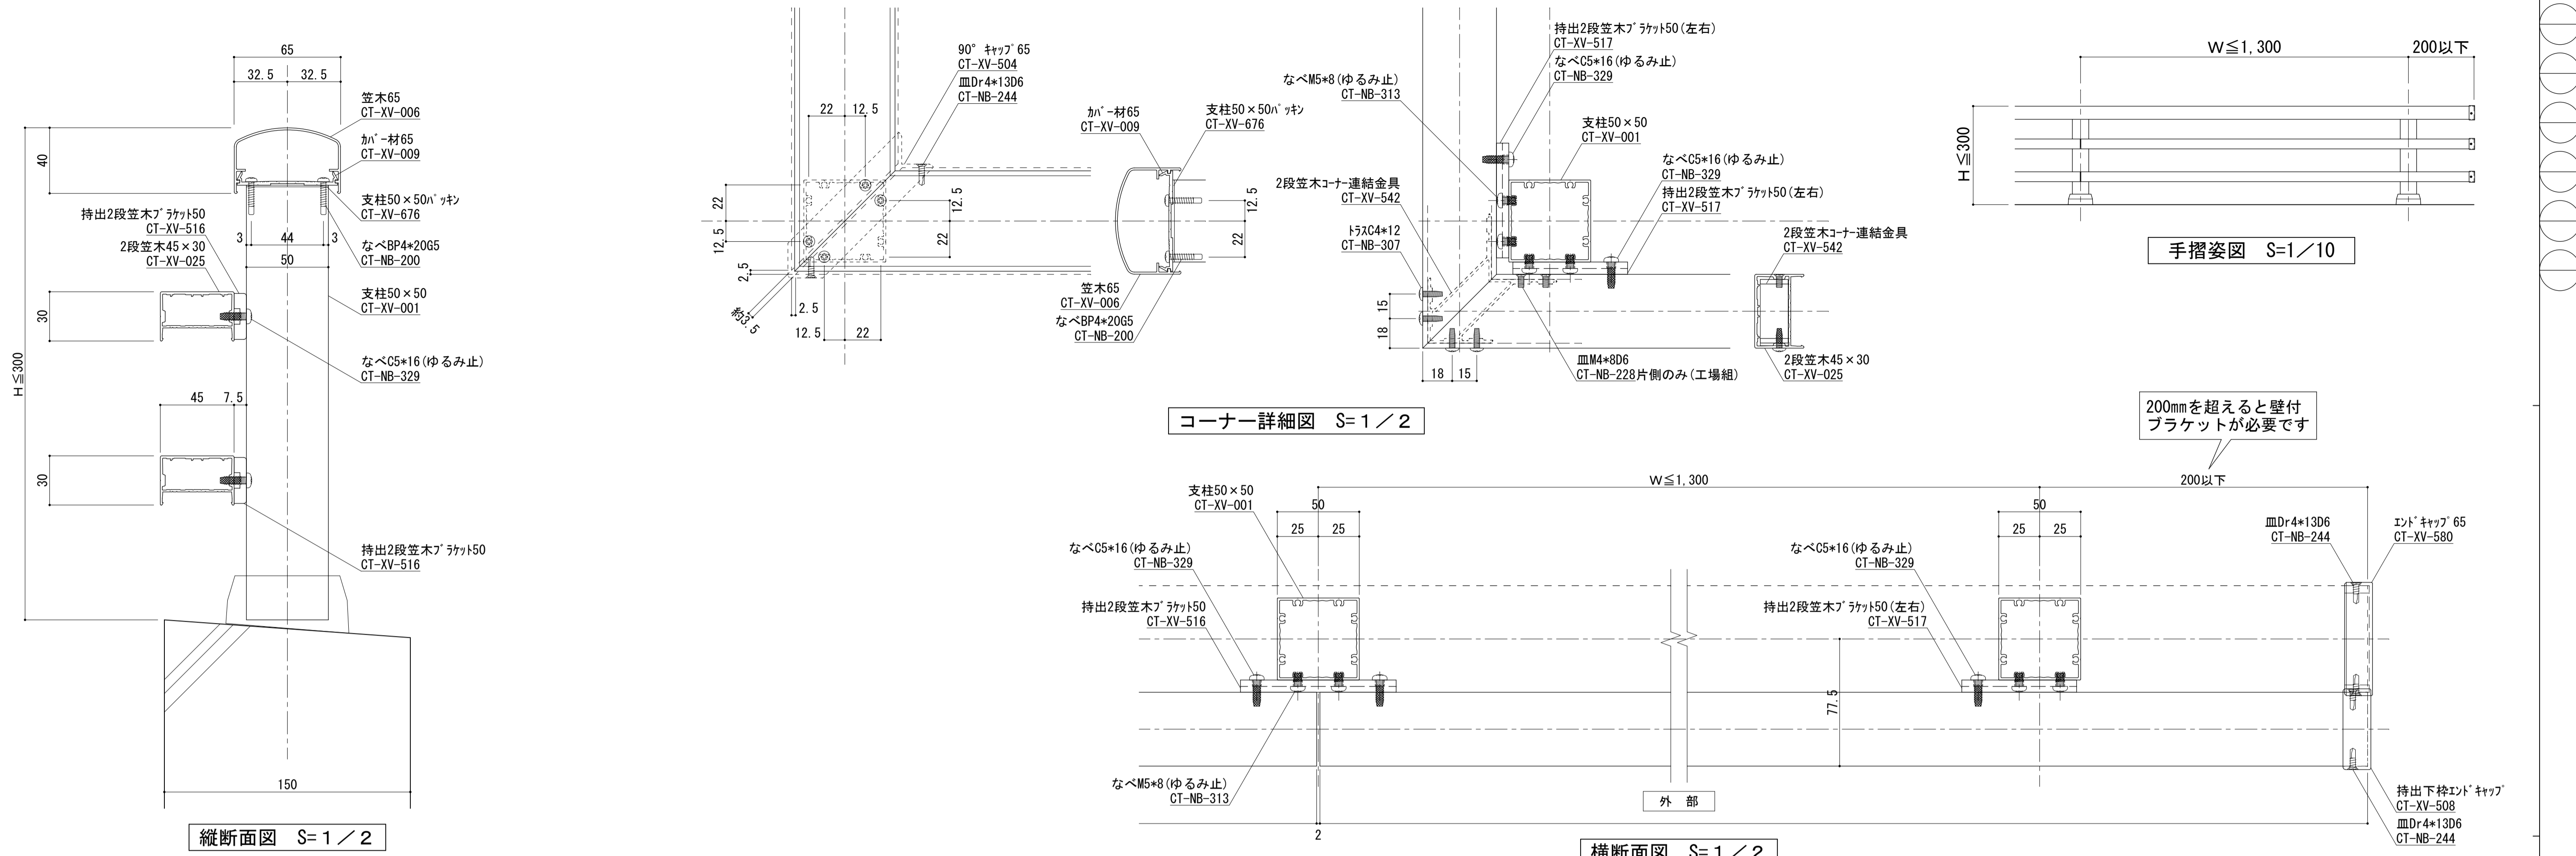


足元納まり詳細図集 (支柱50×50)


コの字ブラケット納まり

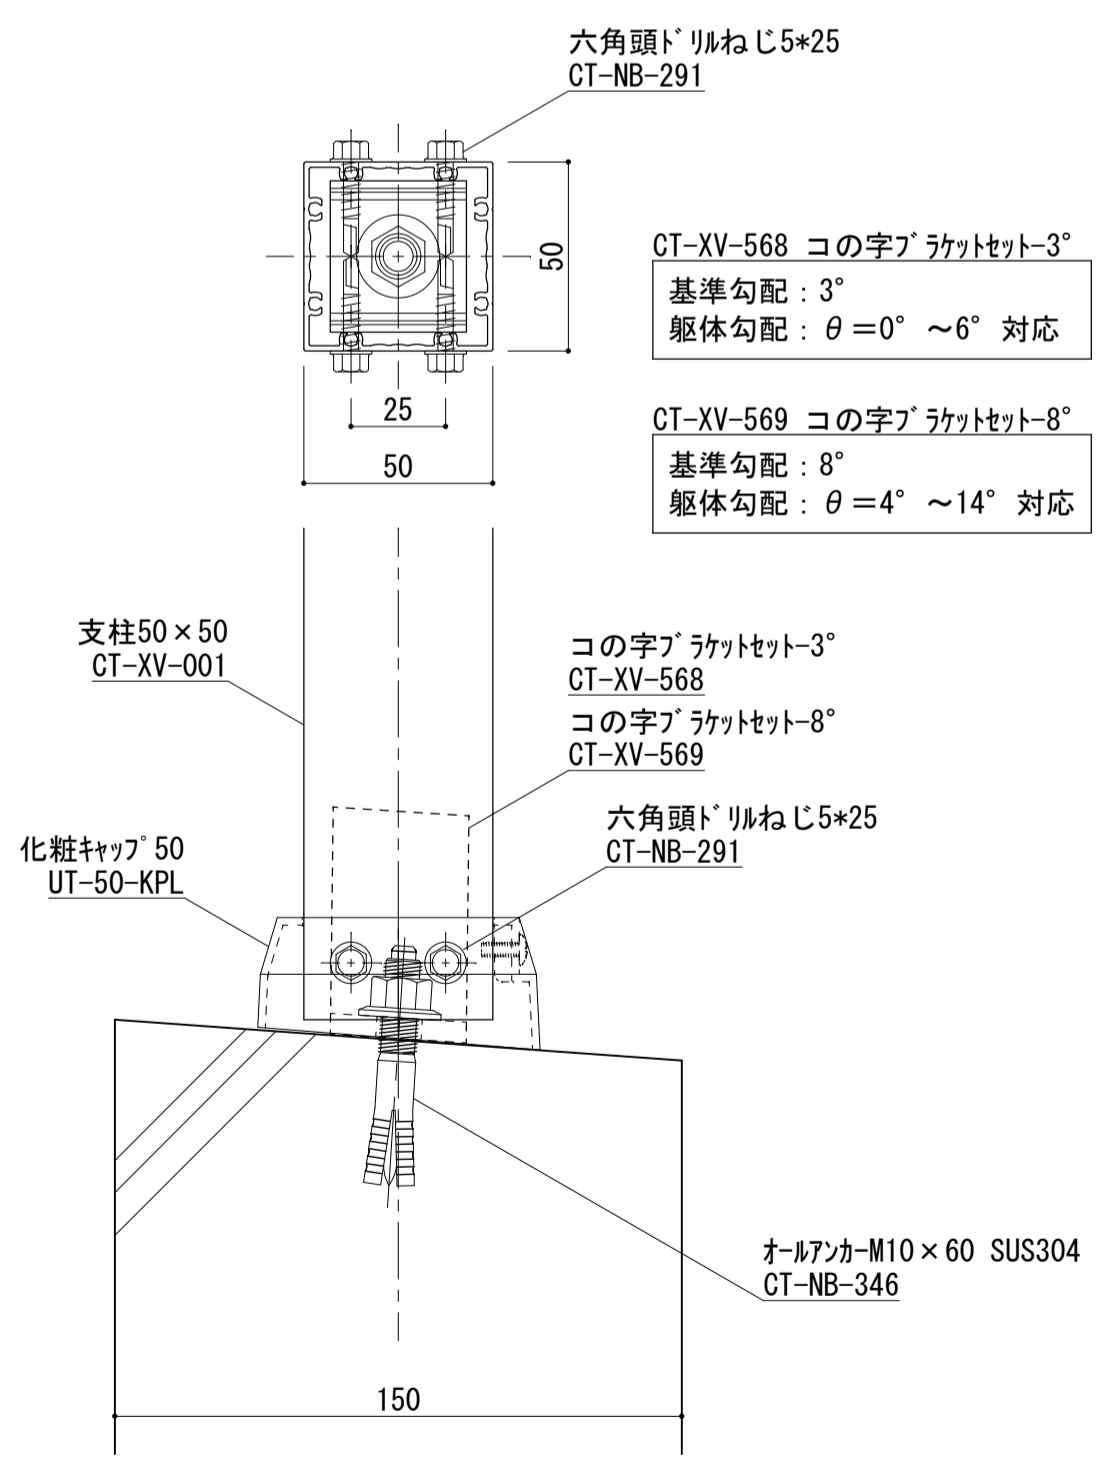

M12ツインアンカー納まり

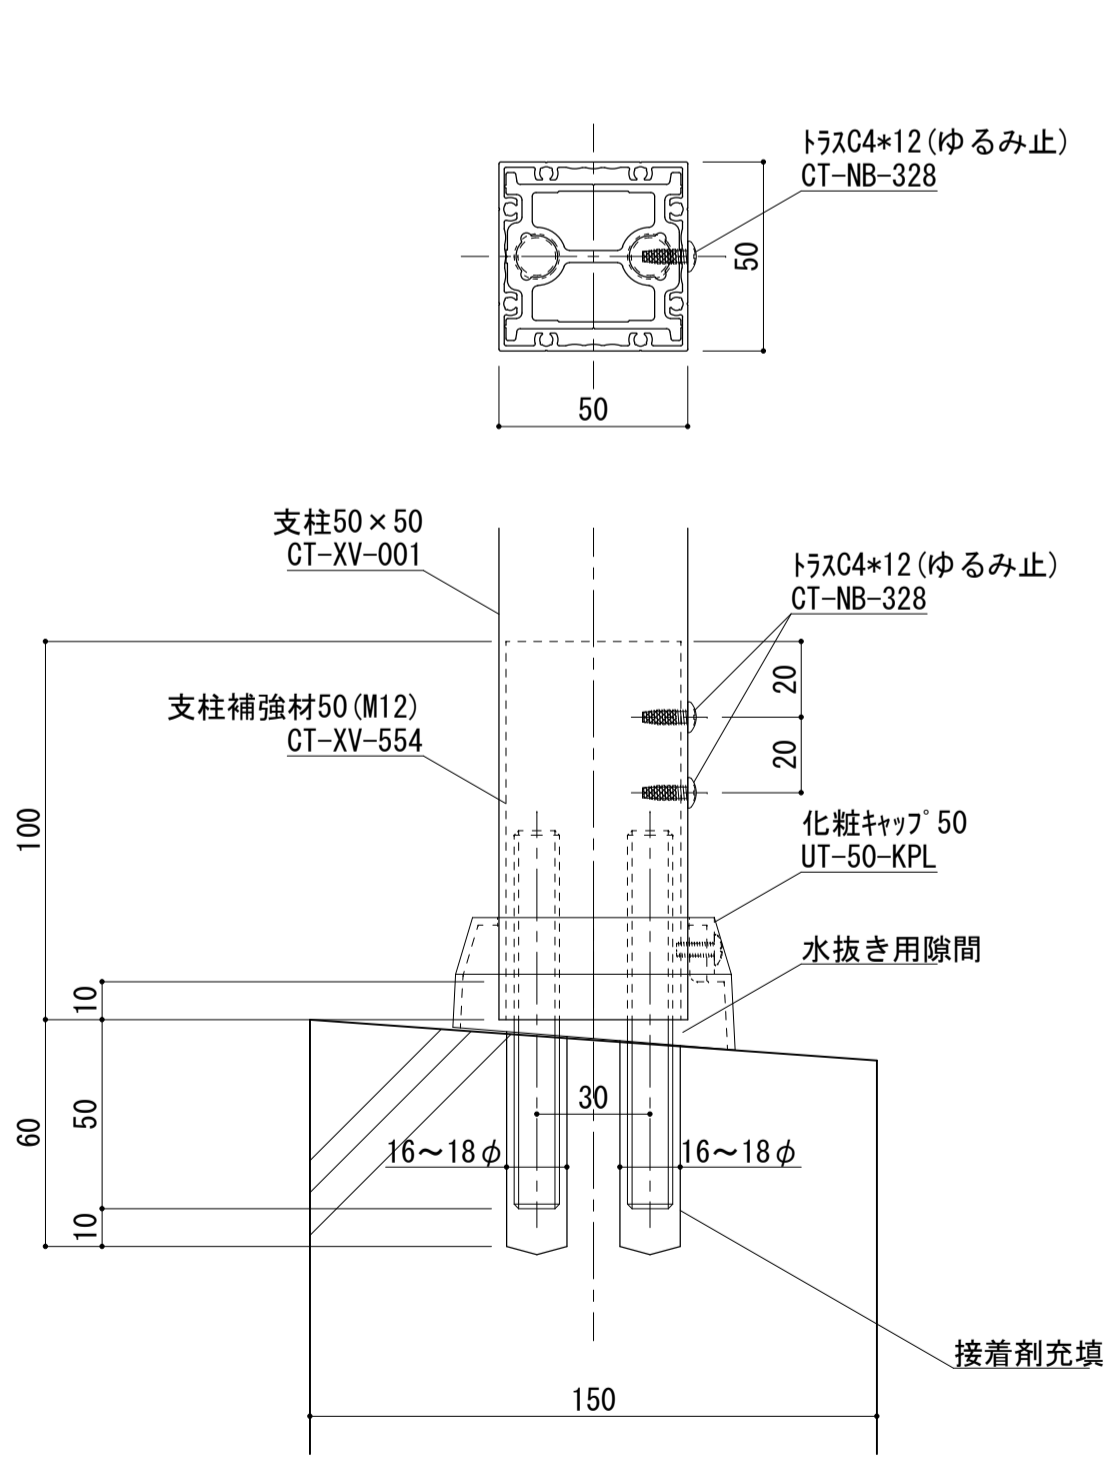


ベースタイプ納まり

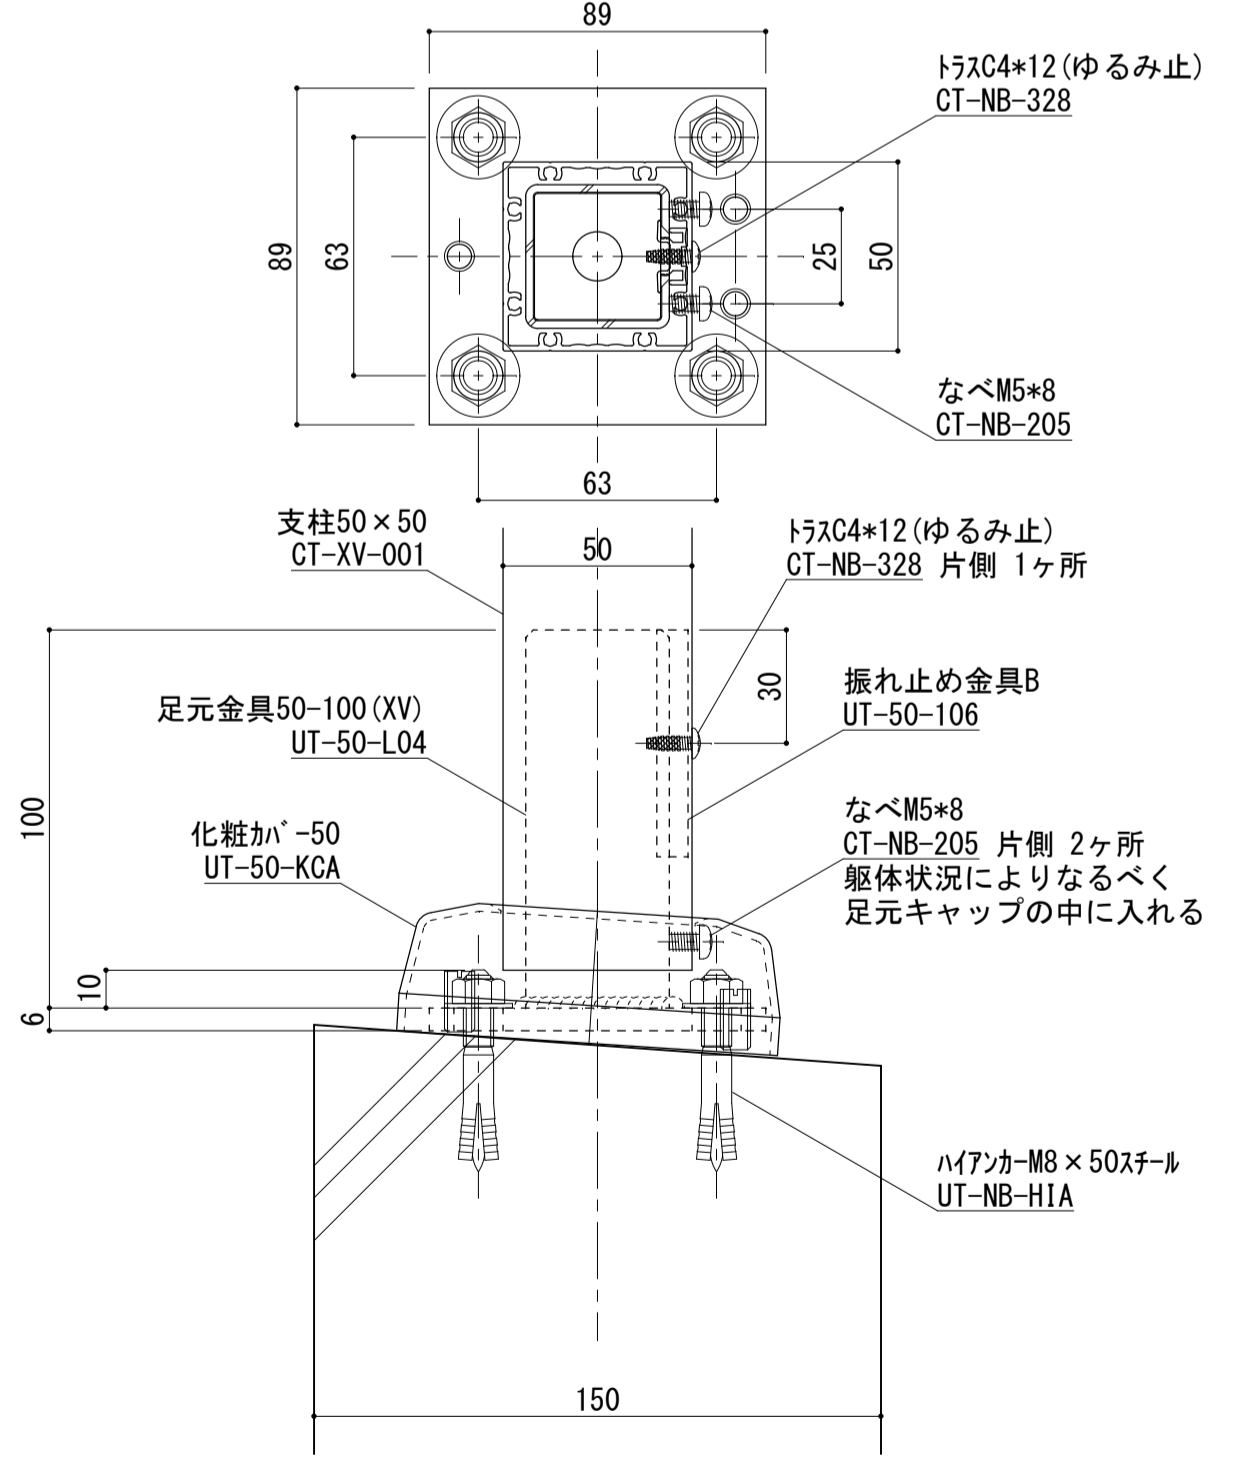

手摺埋め込み部と鉄筋が干渉しないよう鉄筋位置を下げる等躯体寸法、配筋位置を確認、設定してください。
鉄筋とアンカーが干渉する場合、鉄筋を切断する必要があります。予めご了承ください。


ねじ種類記号
A:1種タッピンねじ B:2種タッピンねじ BP:2種ガイド付きタッピンねじ C:3種タッピンねじ
M:ミリ小ねじ Dr:ドリルねじ PW:平ワッシャー SW:スプリングワッシャー

変更記号	日付	変更事項	担当	作図	検図	確認	表面処理: 陽極酸化塗装複合皮膜 仕上色: シルバー	笠木ジョイント 足元二本ボルト 足元コの字アンカー 足元埋め込み ベースアンカー	設計監理 施工	工事名 図面内容 トップレール 持ち出し3段笠木型	受領印 年月日	株式会社 WYSE 担当 作図 検図 確認	縮尺 1/2	図番 1/2	断面図第 納り図第 図番 枚	管理番号 Z	CAD管理番号 T-3MK65N50
△	2023/01/20	橋田笠木削除・躯体線変更															
△	2022/08/08	ツインアンカー下穴径変更															

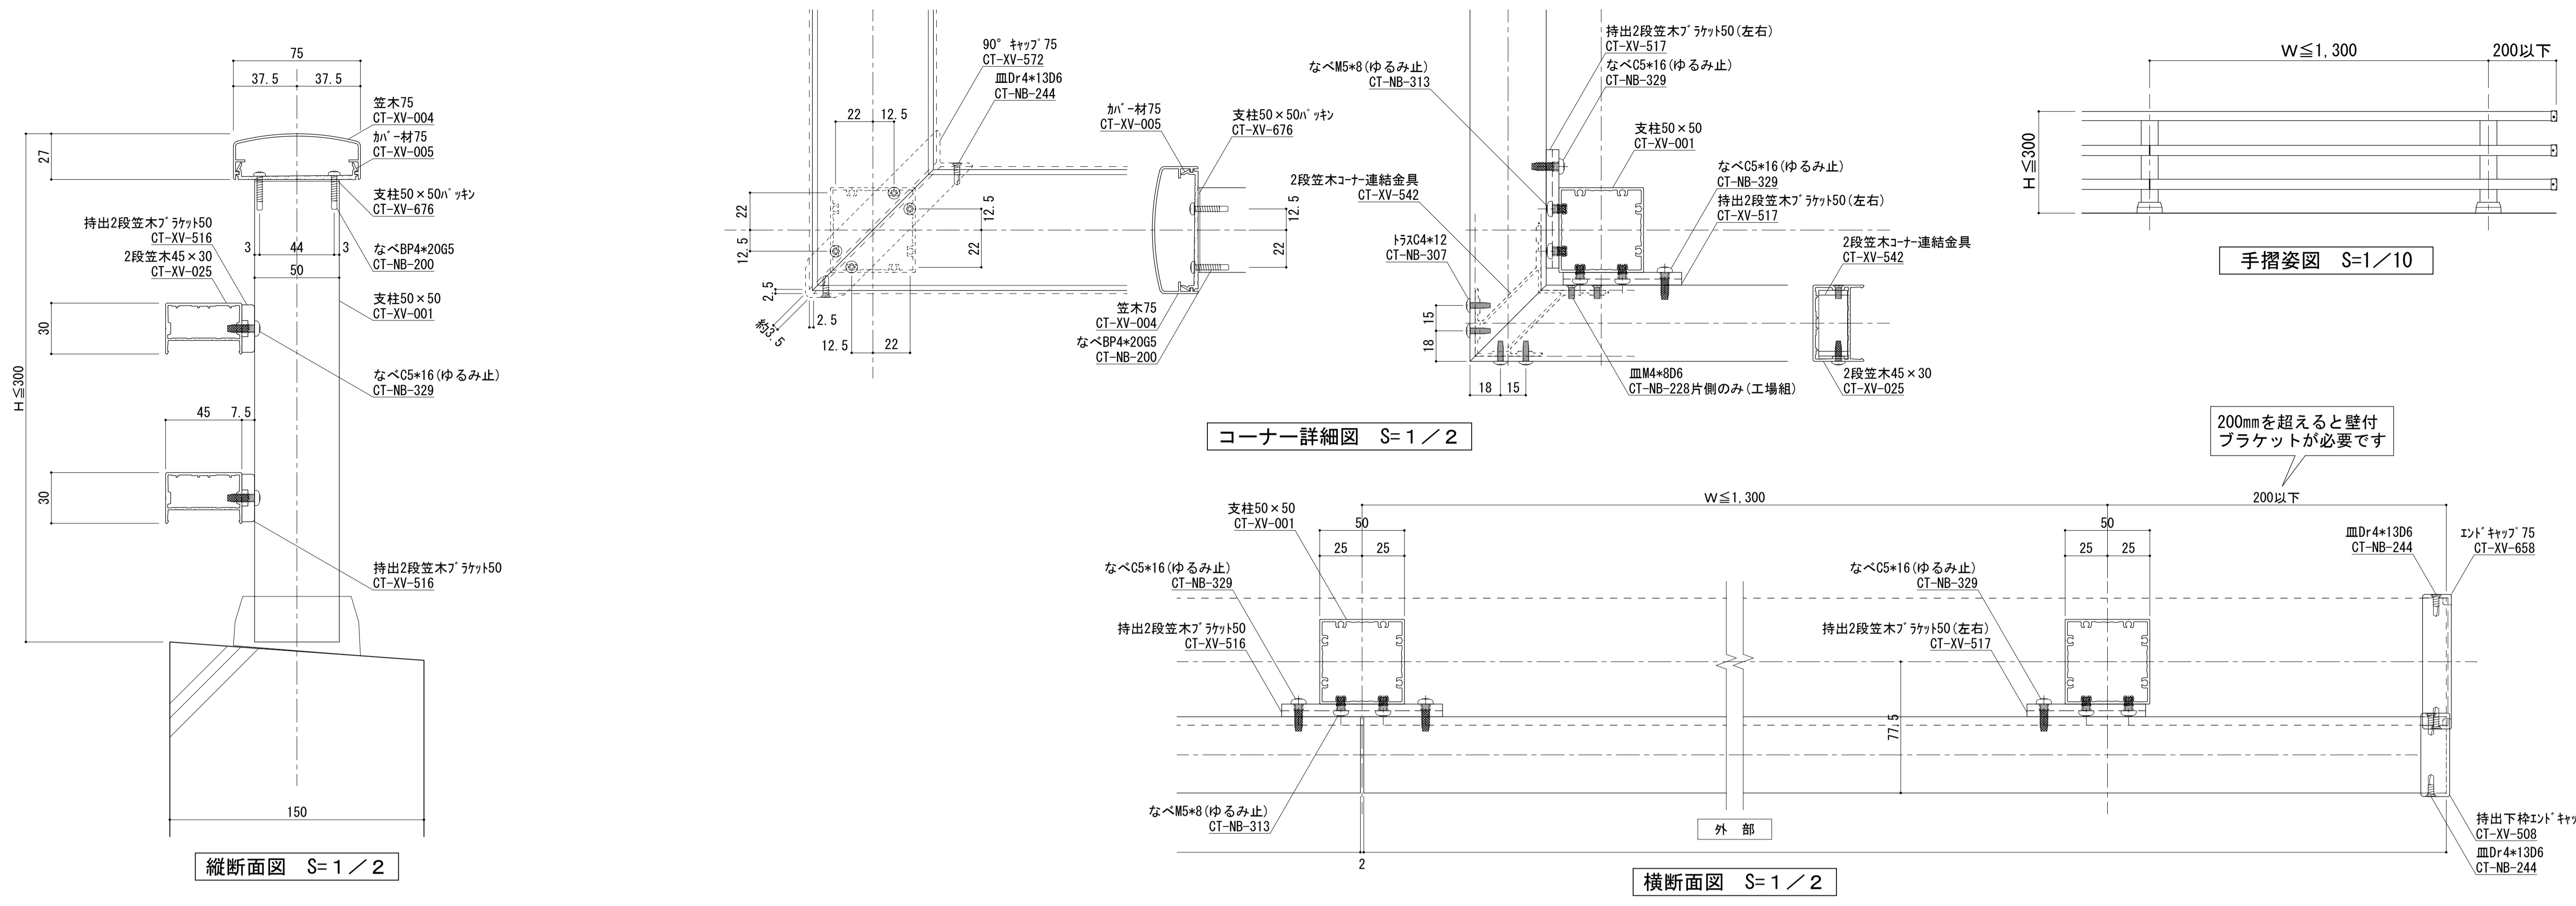


足元納まり詳細図集 (支柱50×50)


コの字ブラケット納まり

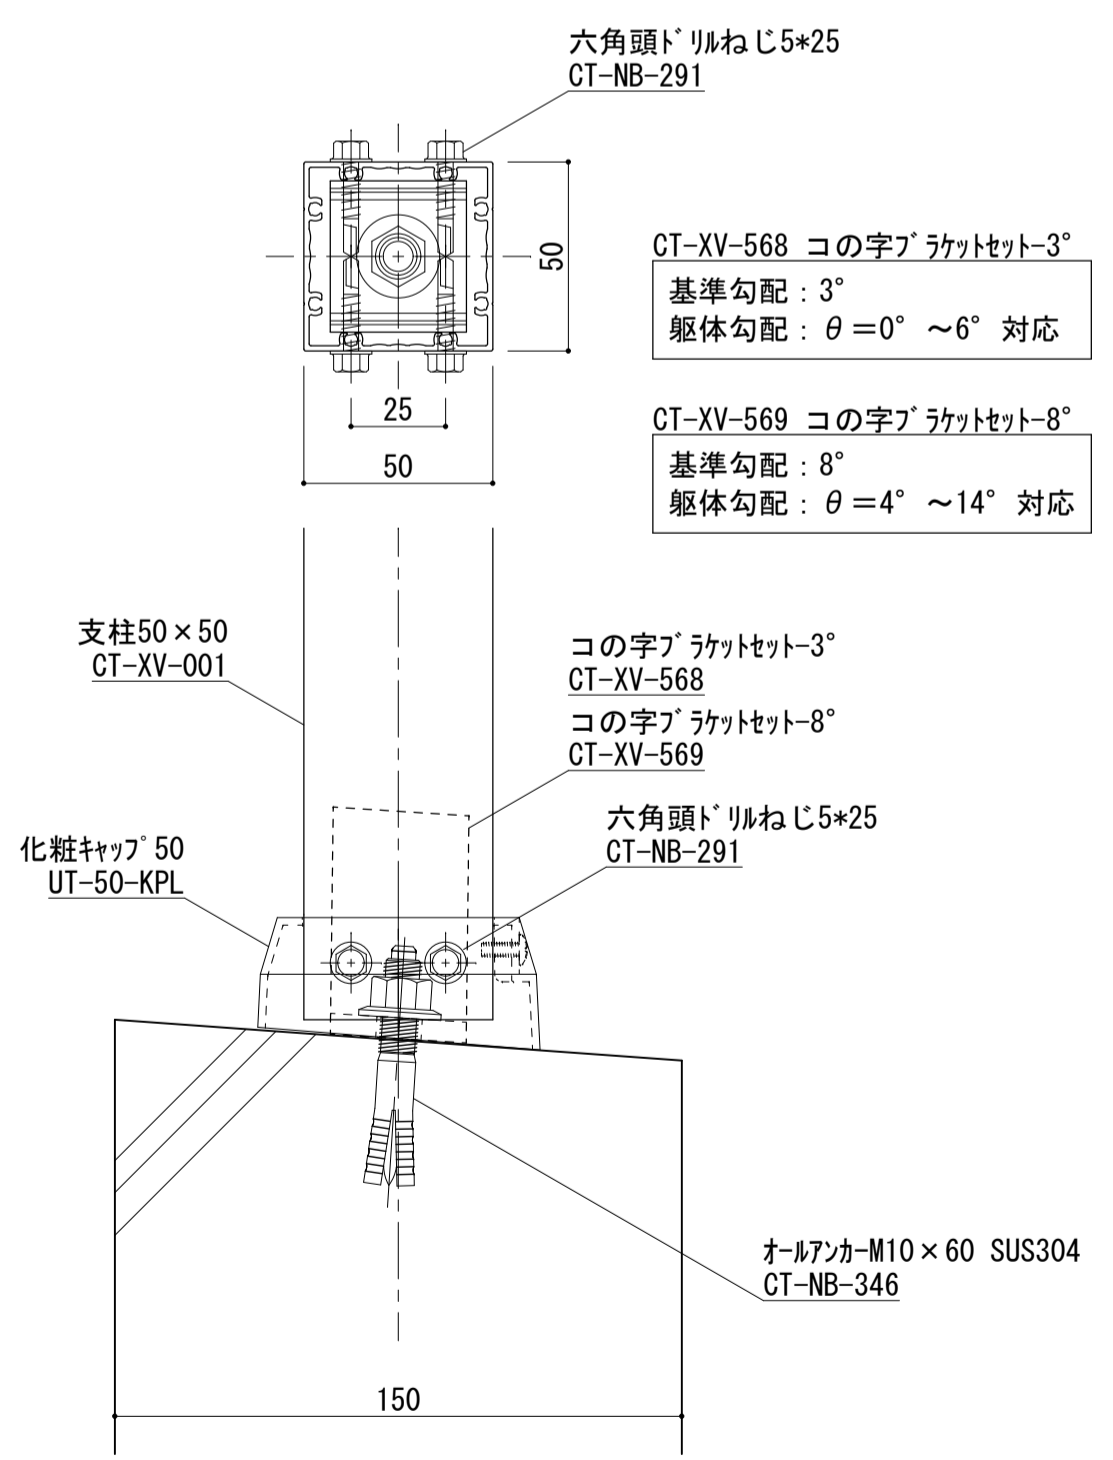

M12ツインアンカー納まり

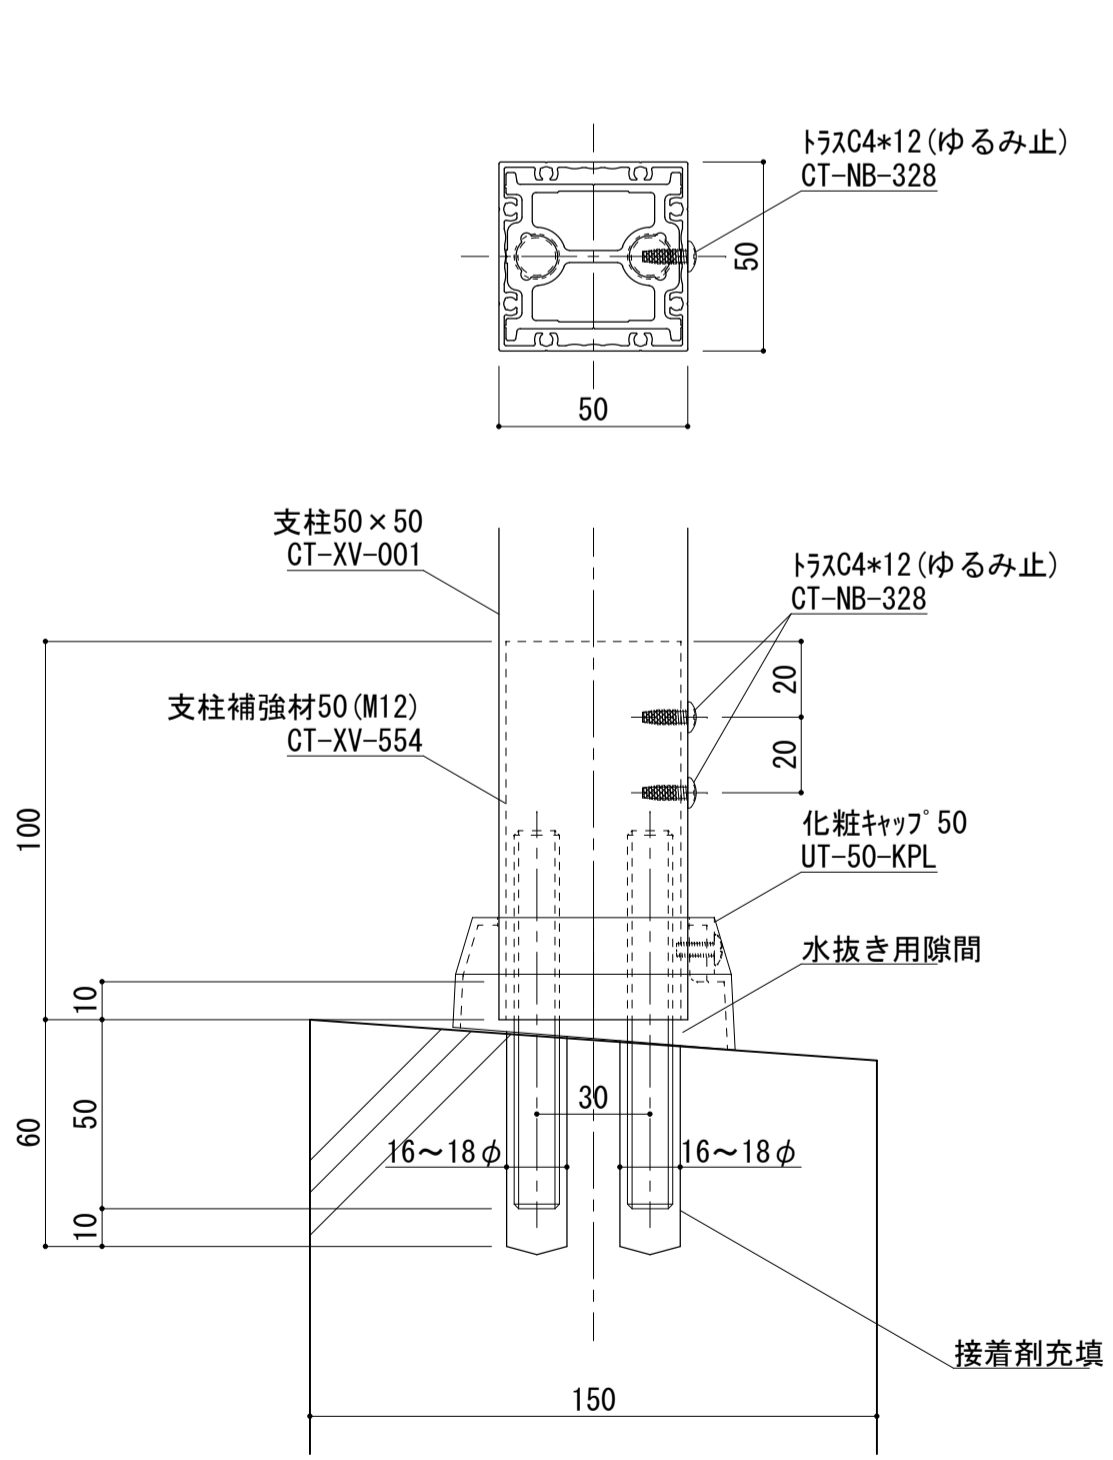

ベースタイプ納まり

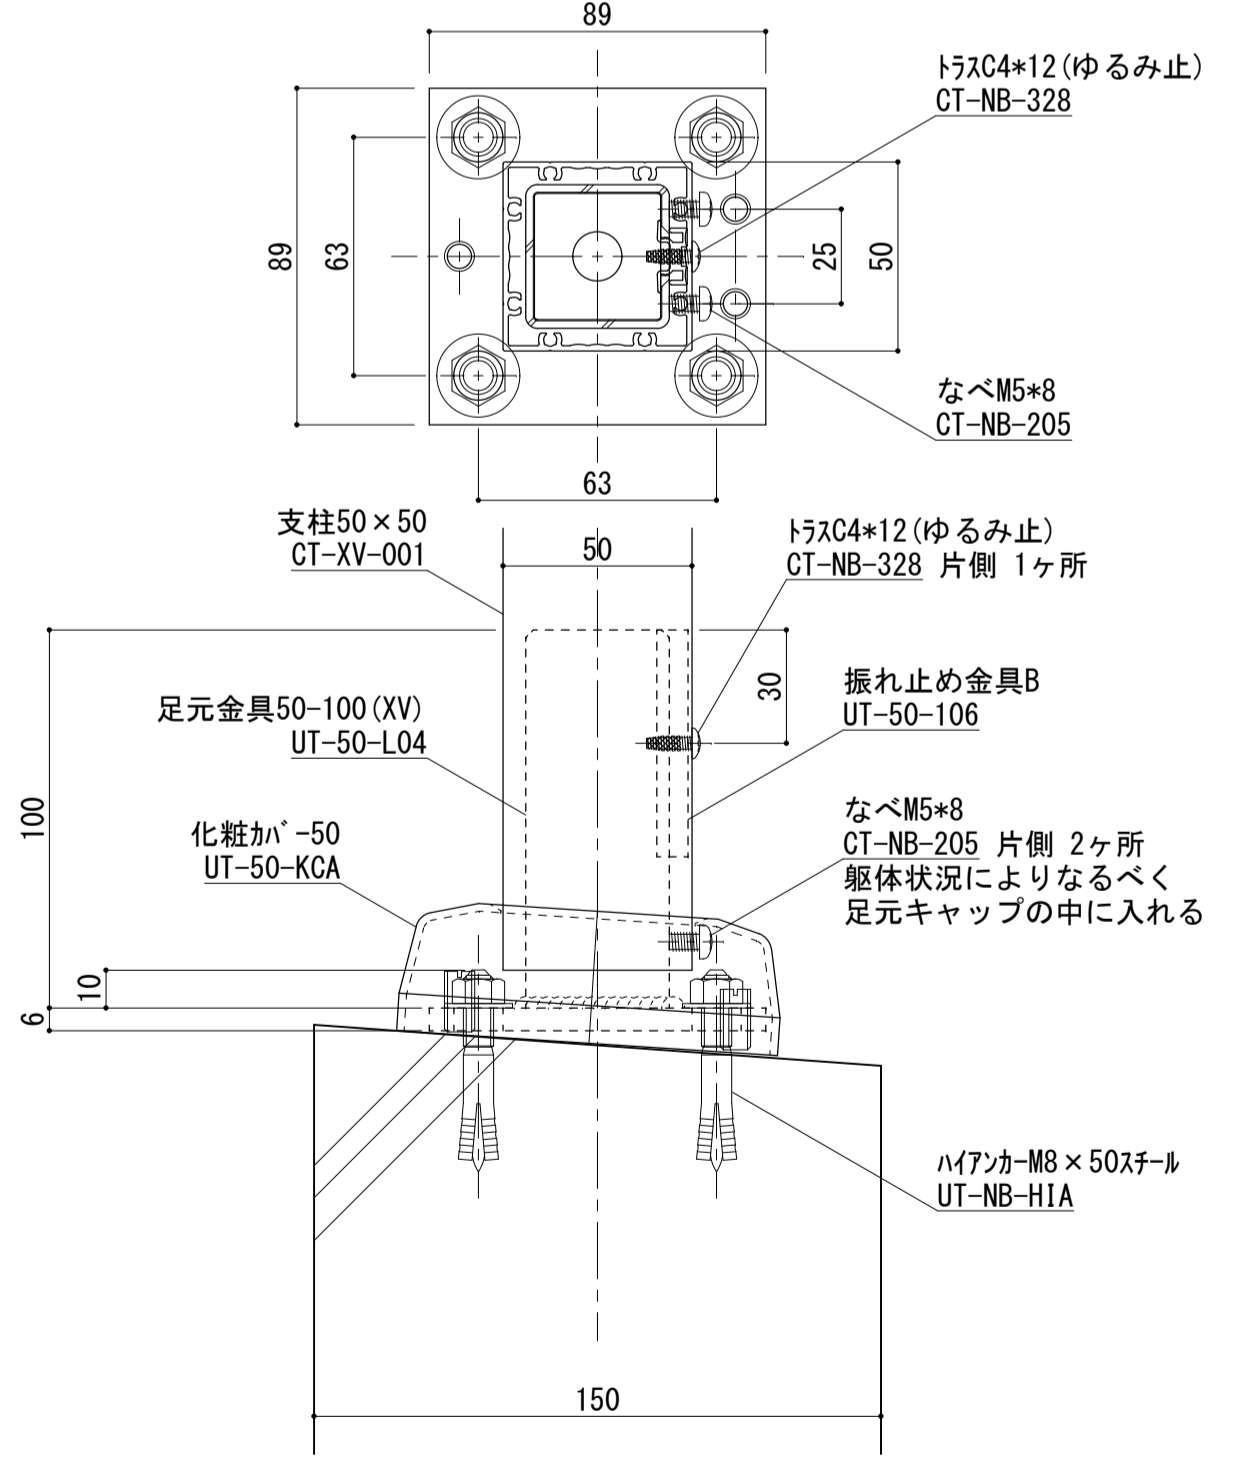

手摺埋め込み部と鉄筋が干渉しないよう鉄筋位置を下げる等躯体寸法、配筋位置を確認、設定してください。
鉄筋とアンカーが干渉する場合、鉄筋を切断する必要があります。予めご了承ください。

ねじ種類記号
A:1種タッピンねじ B:2種タッピンねじ BP:2種ガイド付きタッピンねじ C:3種タッピンねじ
M:ミリ小ねじ Dr:ドリルねじ PW:平ワッシャー SW:スプリングワッシャー

変更記号	日付	変更事項	担当	作図	検図	確認	表面処理: 陽極酸化塗装複合皮膜 仕上色: シルバー	笠木ジョイント	設計整理	工事名 殿 図面内容 トURREール 持ち出し3段笠木型	受領印 年月日	株式会社 WYSE 担当 作図 検図 確認	縮尺 1/2	断面図第 1/2	納り図第 1/2	図番 枚
△	2023/01/20	躯体線変更					足元二本ボルト	施工	管理番号 Z							
△	2022/08/08	ツインアンカー下穴径変更					足元コの字アンカー									
△							足元埋め込み									
△							ベースアンカー									