

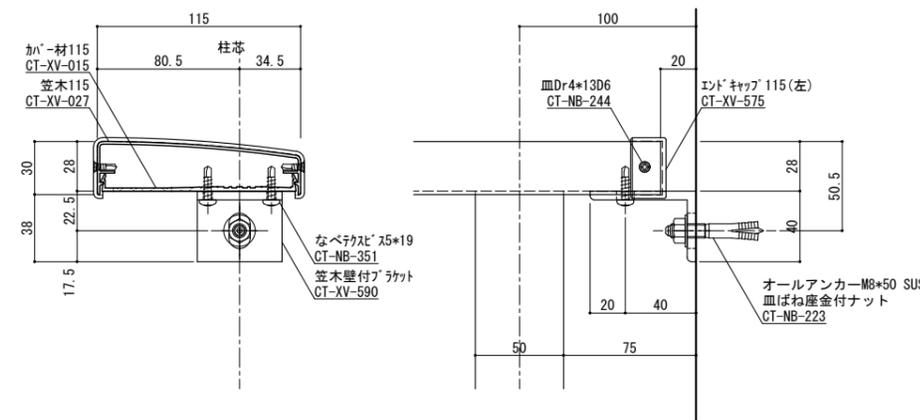



端部ブラケット部分詳細図 S=1/2

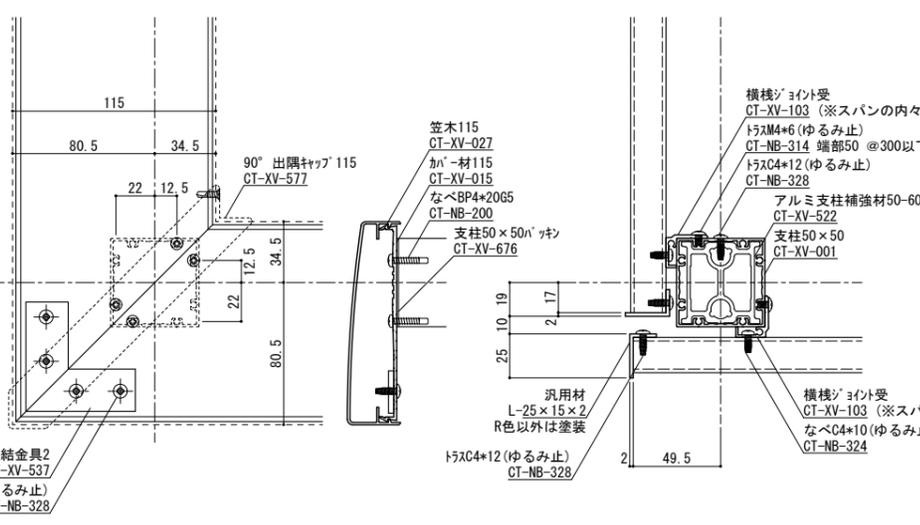

手摺姿図 S=1/10

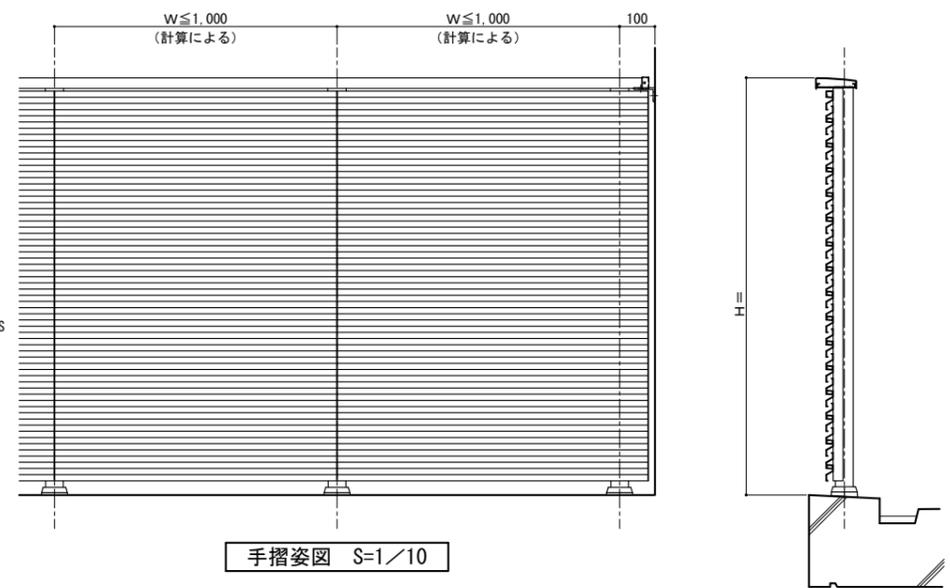


入隅コーナー詳細図 S=1/2

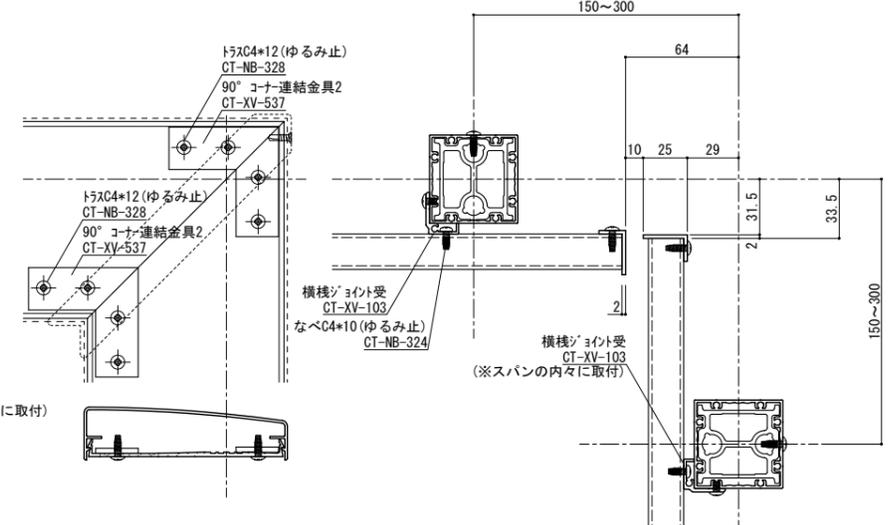


出隅コーナー詳細図 S=1/2

柱脚部 S=1/2

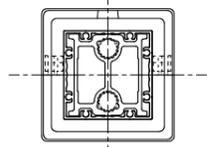


横断面図 S=1/2

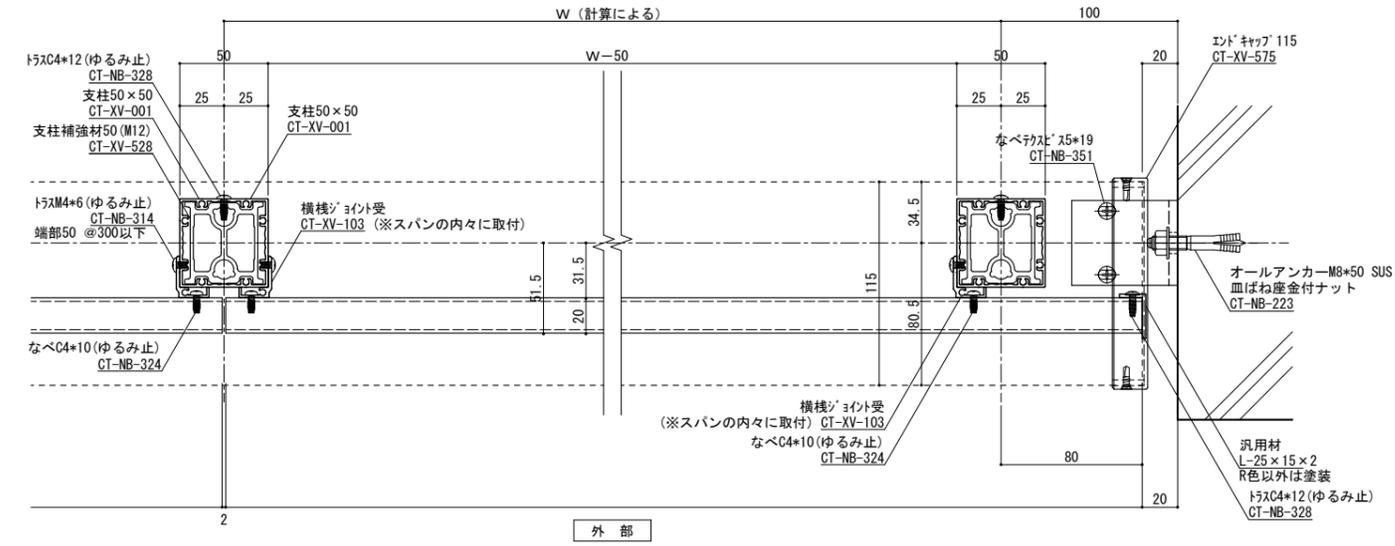


変更記号	日付	変更事項	担当	作図	検図	確認	備考
△	2022/08/08	ツインアンカー下穴径: 16φ→16~18φ					
△							
△							
△							
△							

表面処理: 陽極酸化塗装複合皮膜	仕上色: アルマイトカラー (標準規格色)	笠木ジョイント	足元二本ボルト	足元の字アンカー	足元埋め込み	ベースアンカー
設計監理	施工	工 事 名	図面内容	受 領 印	年 月 日	ねじ種類記号 A:1種タッピンねじ B:2種タッピンねじ BP:2種ガイド付きタッピンねじ C:3種タッピンねじ M:ミリ小ねじ Dr:ドリルねじ PW:平ワッシャー SW:スプリングワッシャー
株式会社	W W W	図 尺	1/2	断面図第	納り図第	図 番
管理番号	Z	CAD管理番号	HYK15N50KG			




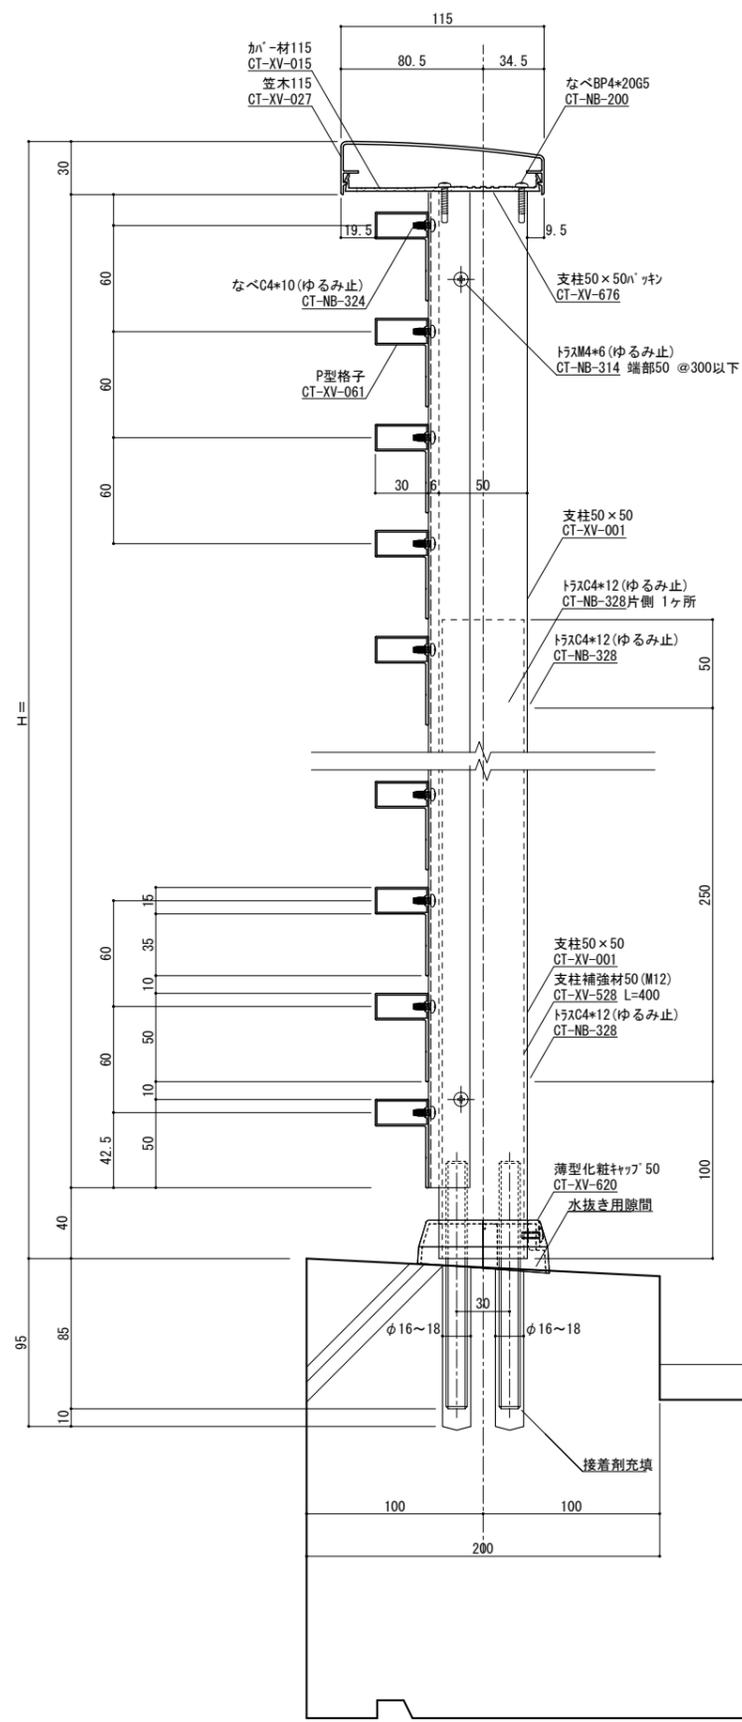


端部ブラケット部分詳細図 S=1/2

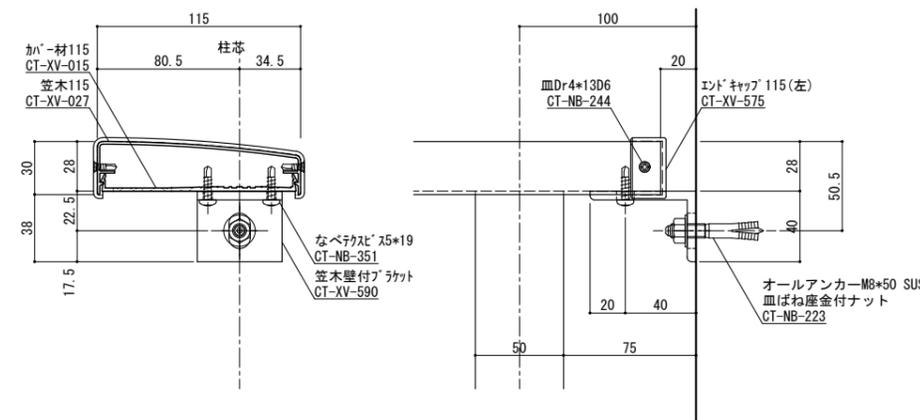


手摺姿図 S=1/10

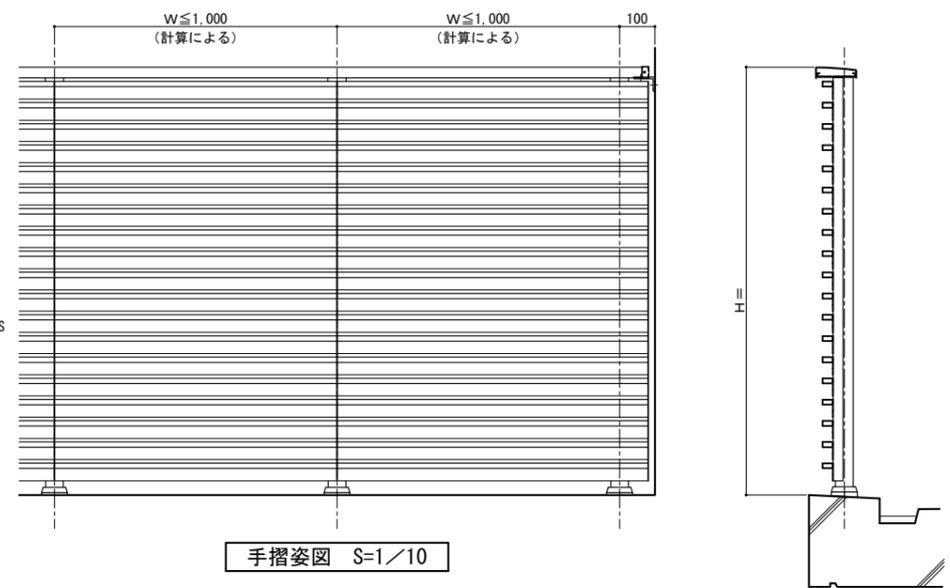


出隅コーナー詳細図 S=1/2

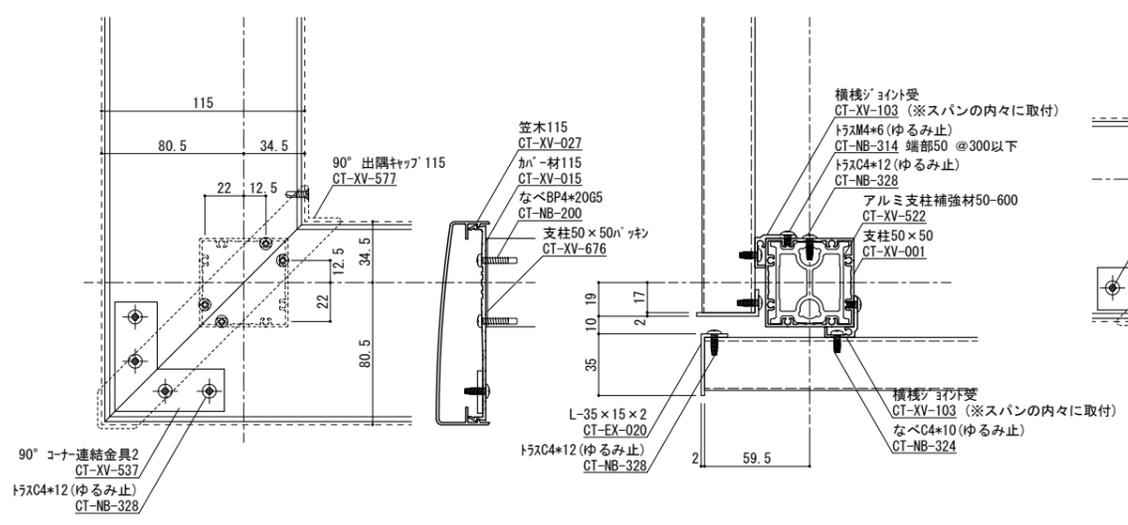


入隅コーナー詳細図 S=1/2

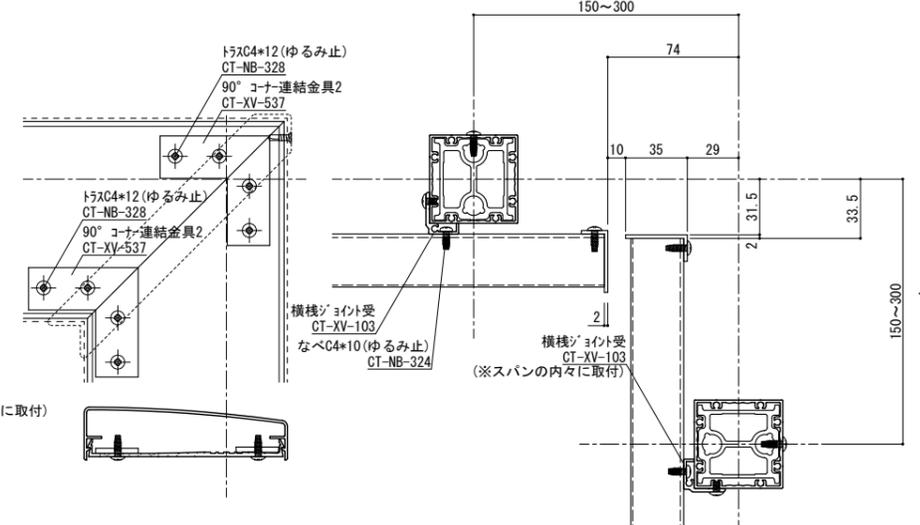

柱脚部 S=1/2

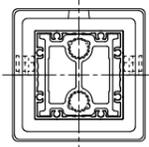

横断面図 S=1/2

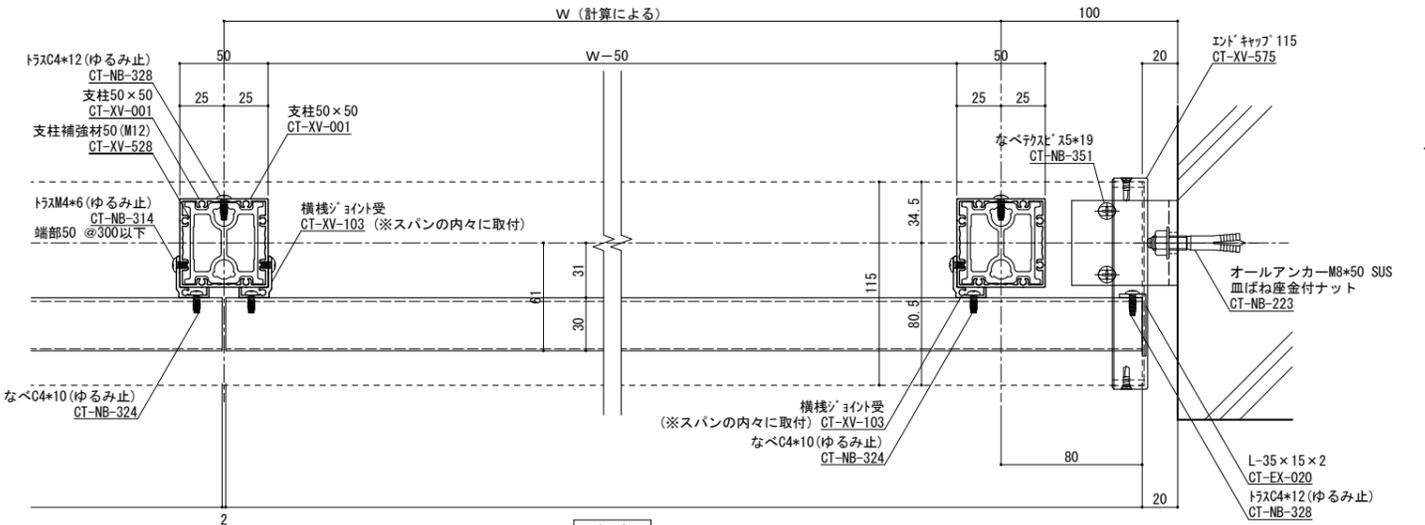


変更記号	日付	変更事項	担当	作図	検図	確認
△	2022/08/08	ツインアンカー下穴径: 16φ→16~18φ				
△						
△						
△						
△						

表面処理: 陽極酸化塗装複合皮膜	笠木ジョイント	設計監理
仕上色: アルマイトカラー (標準規格色)	足元二本ボルト	施工
	足元コの字アンカー	
	足元埋め込み	
	ベースアンカー	

工事名	受領印	株式会社	縮尺	姿図第	断面図第	納り図第	図番
図面内容	年月日	WJWJ	1/2				
支柱前面付横棧 (P型格子)		管理番号	Z				
		CAD管理番号	HYK15N50P061				

ねじ種類記号	A: 1種タッピンねじ	B: 2種タッピンねじ	BP: 2種ガイド付きタッピンねじ	C: 3種タッピンねじ
	M: ミリ小ねじ	Dr: ドリルねじ	PW: 平ワッシャー	SW: スプリングワッシャー

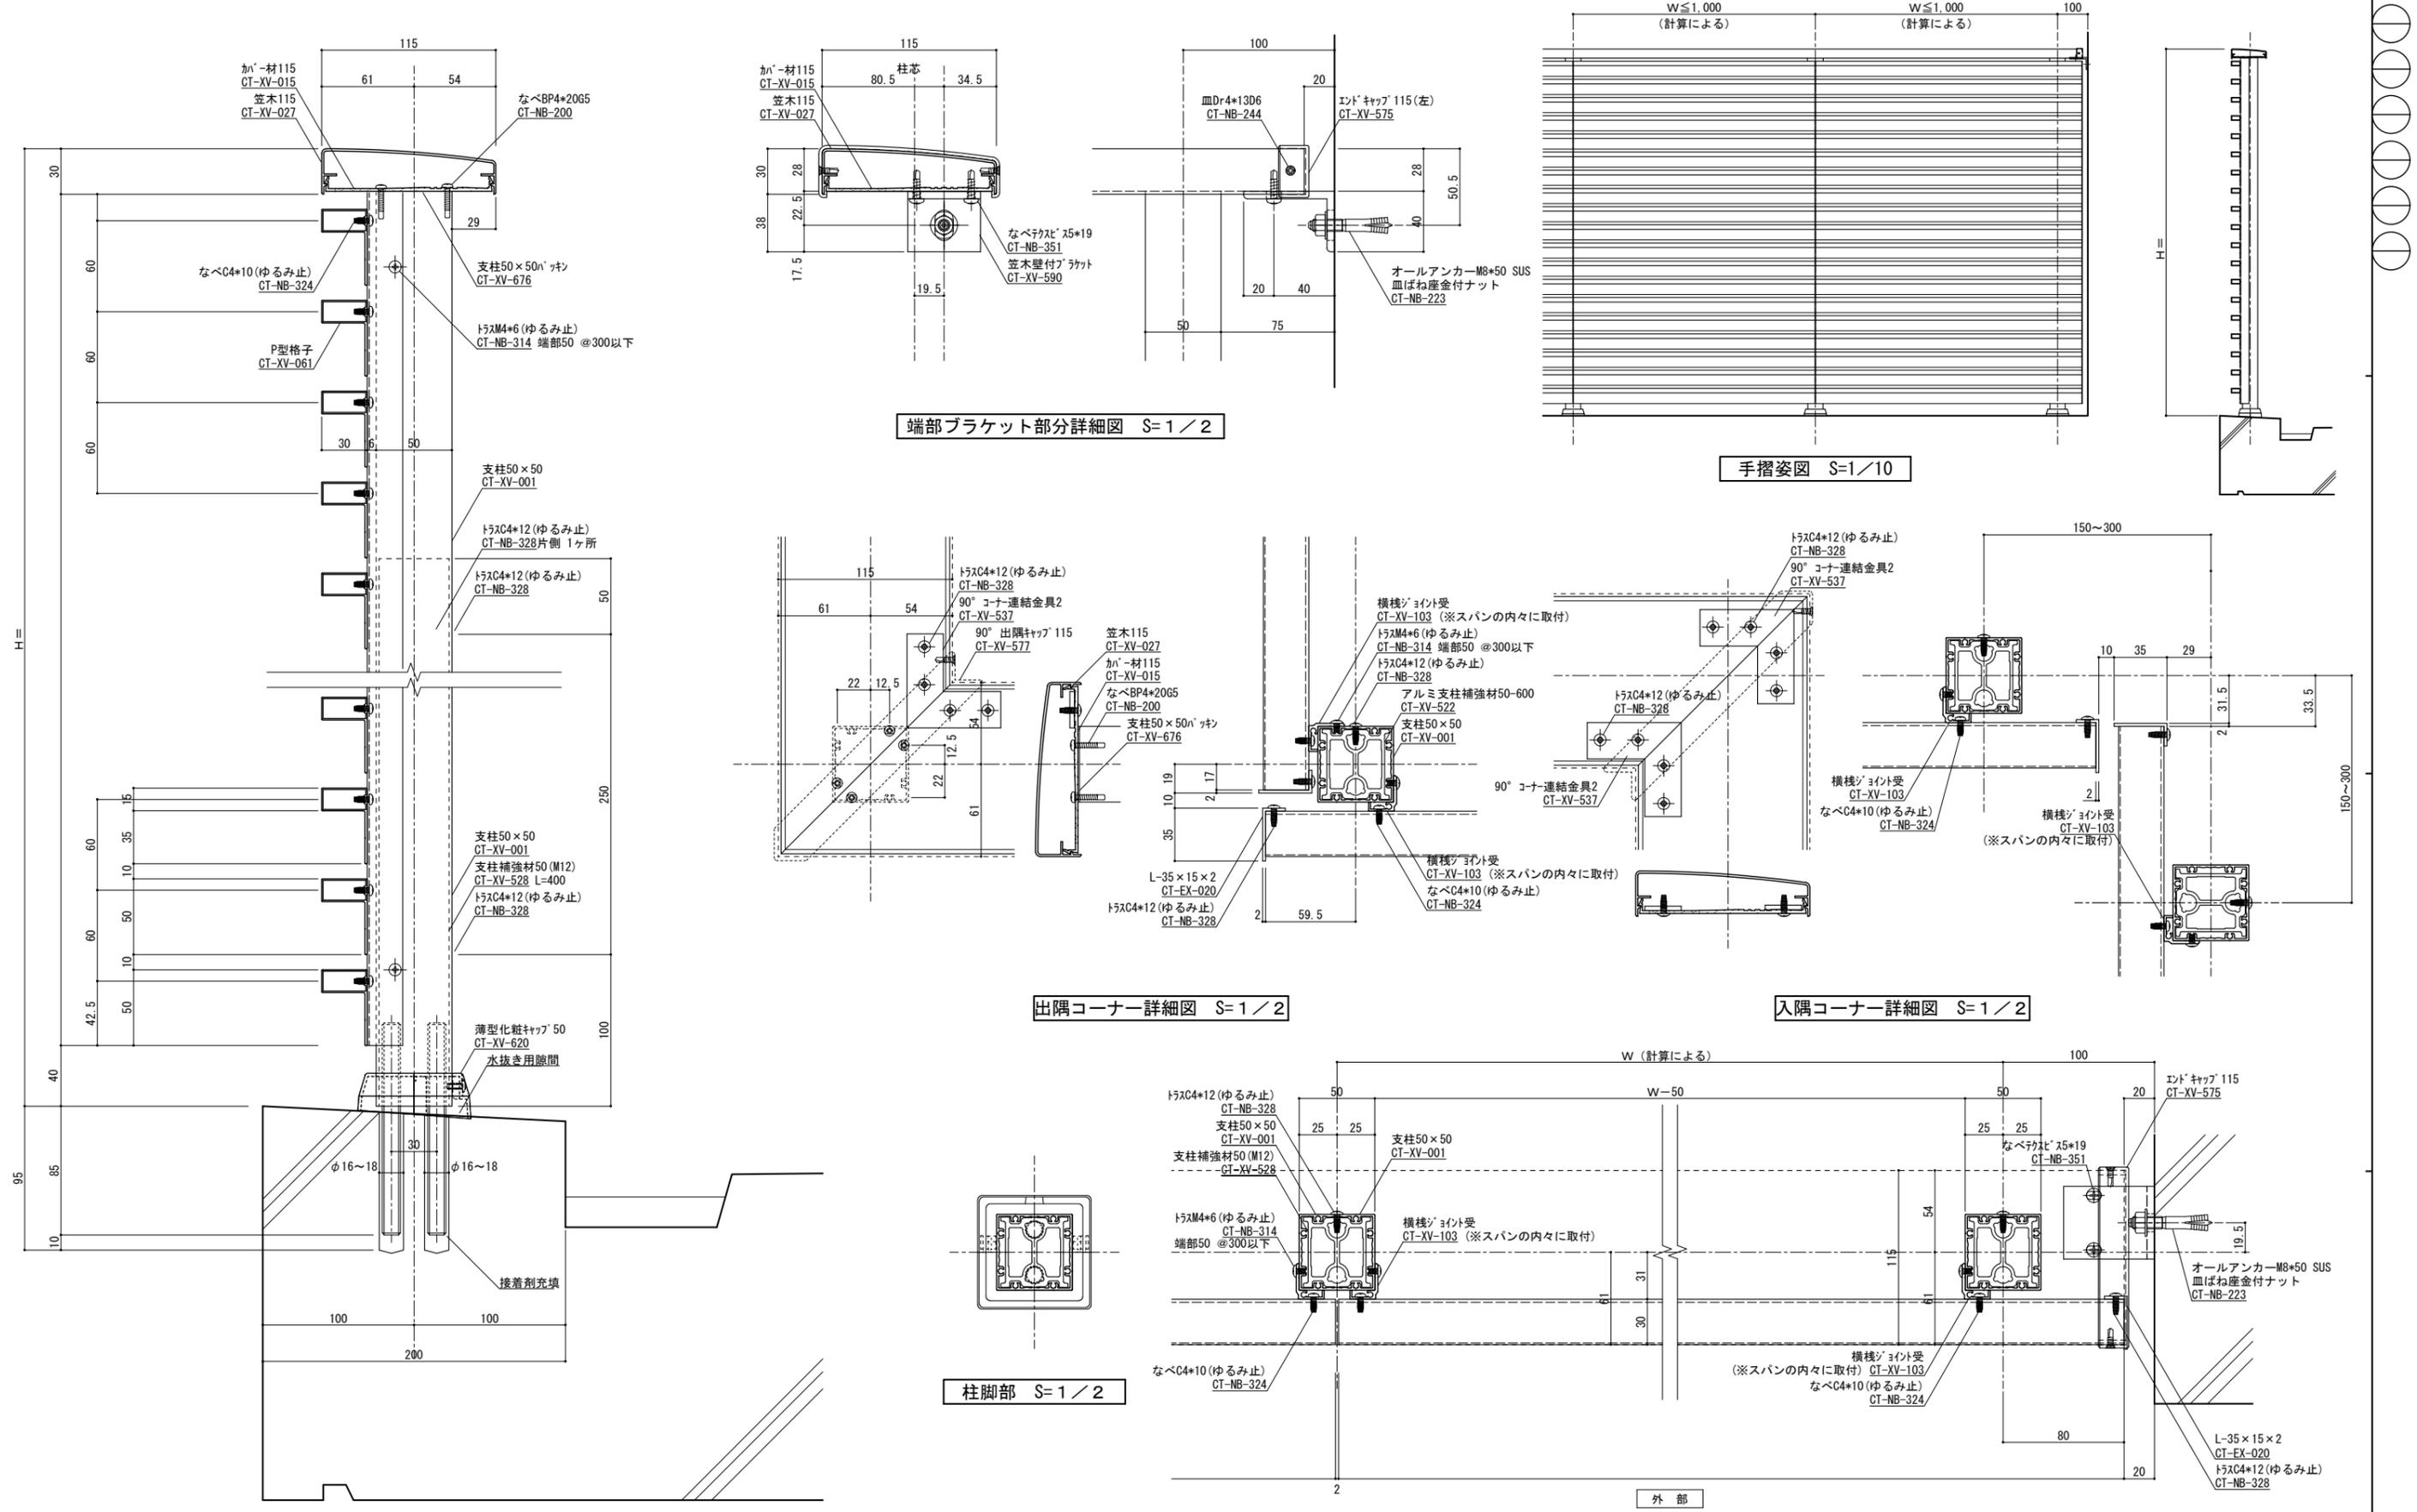

手摺埋め込み部と鉄筋が干渉しないよう躯体寸法、配筋位置を確認、設定してください  
 鉄筋とアンカーが干渉する場合、鉄筋の切断を建築工事にてお願いします。予めご了承ください。

変更記号	日付	変更事項	担当	作図	検図	確認
△	2022/08/08	ツインアンカー下穴径: 16φ-16~18φ				
△						
△						
△						


表面処理: 陽極酸化塗装複合皮膜	仕上り色: アルマイトカラー (標準規格色)
------------------	------------------------

▽ 笠木ジョイント	設計監理
◇ 足元二本ボルト	施工
△ 足元コの字アンカー	
⊕ 足元埋め込み	
△ ベースアンカー	

工事名	設計監理
図面内容	施工
支柱前面付横棧 (P型格子)	

受領印	年月日
-----	-----

株式会社	図番	断面図番	納り図番	図番
管理番号	Z			
CAD管理番号	HYK15N50P061前			

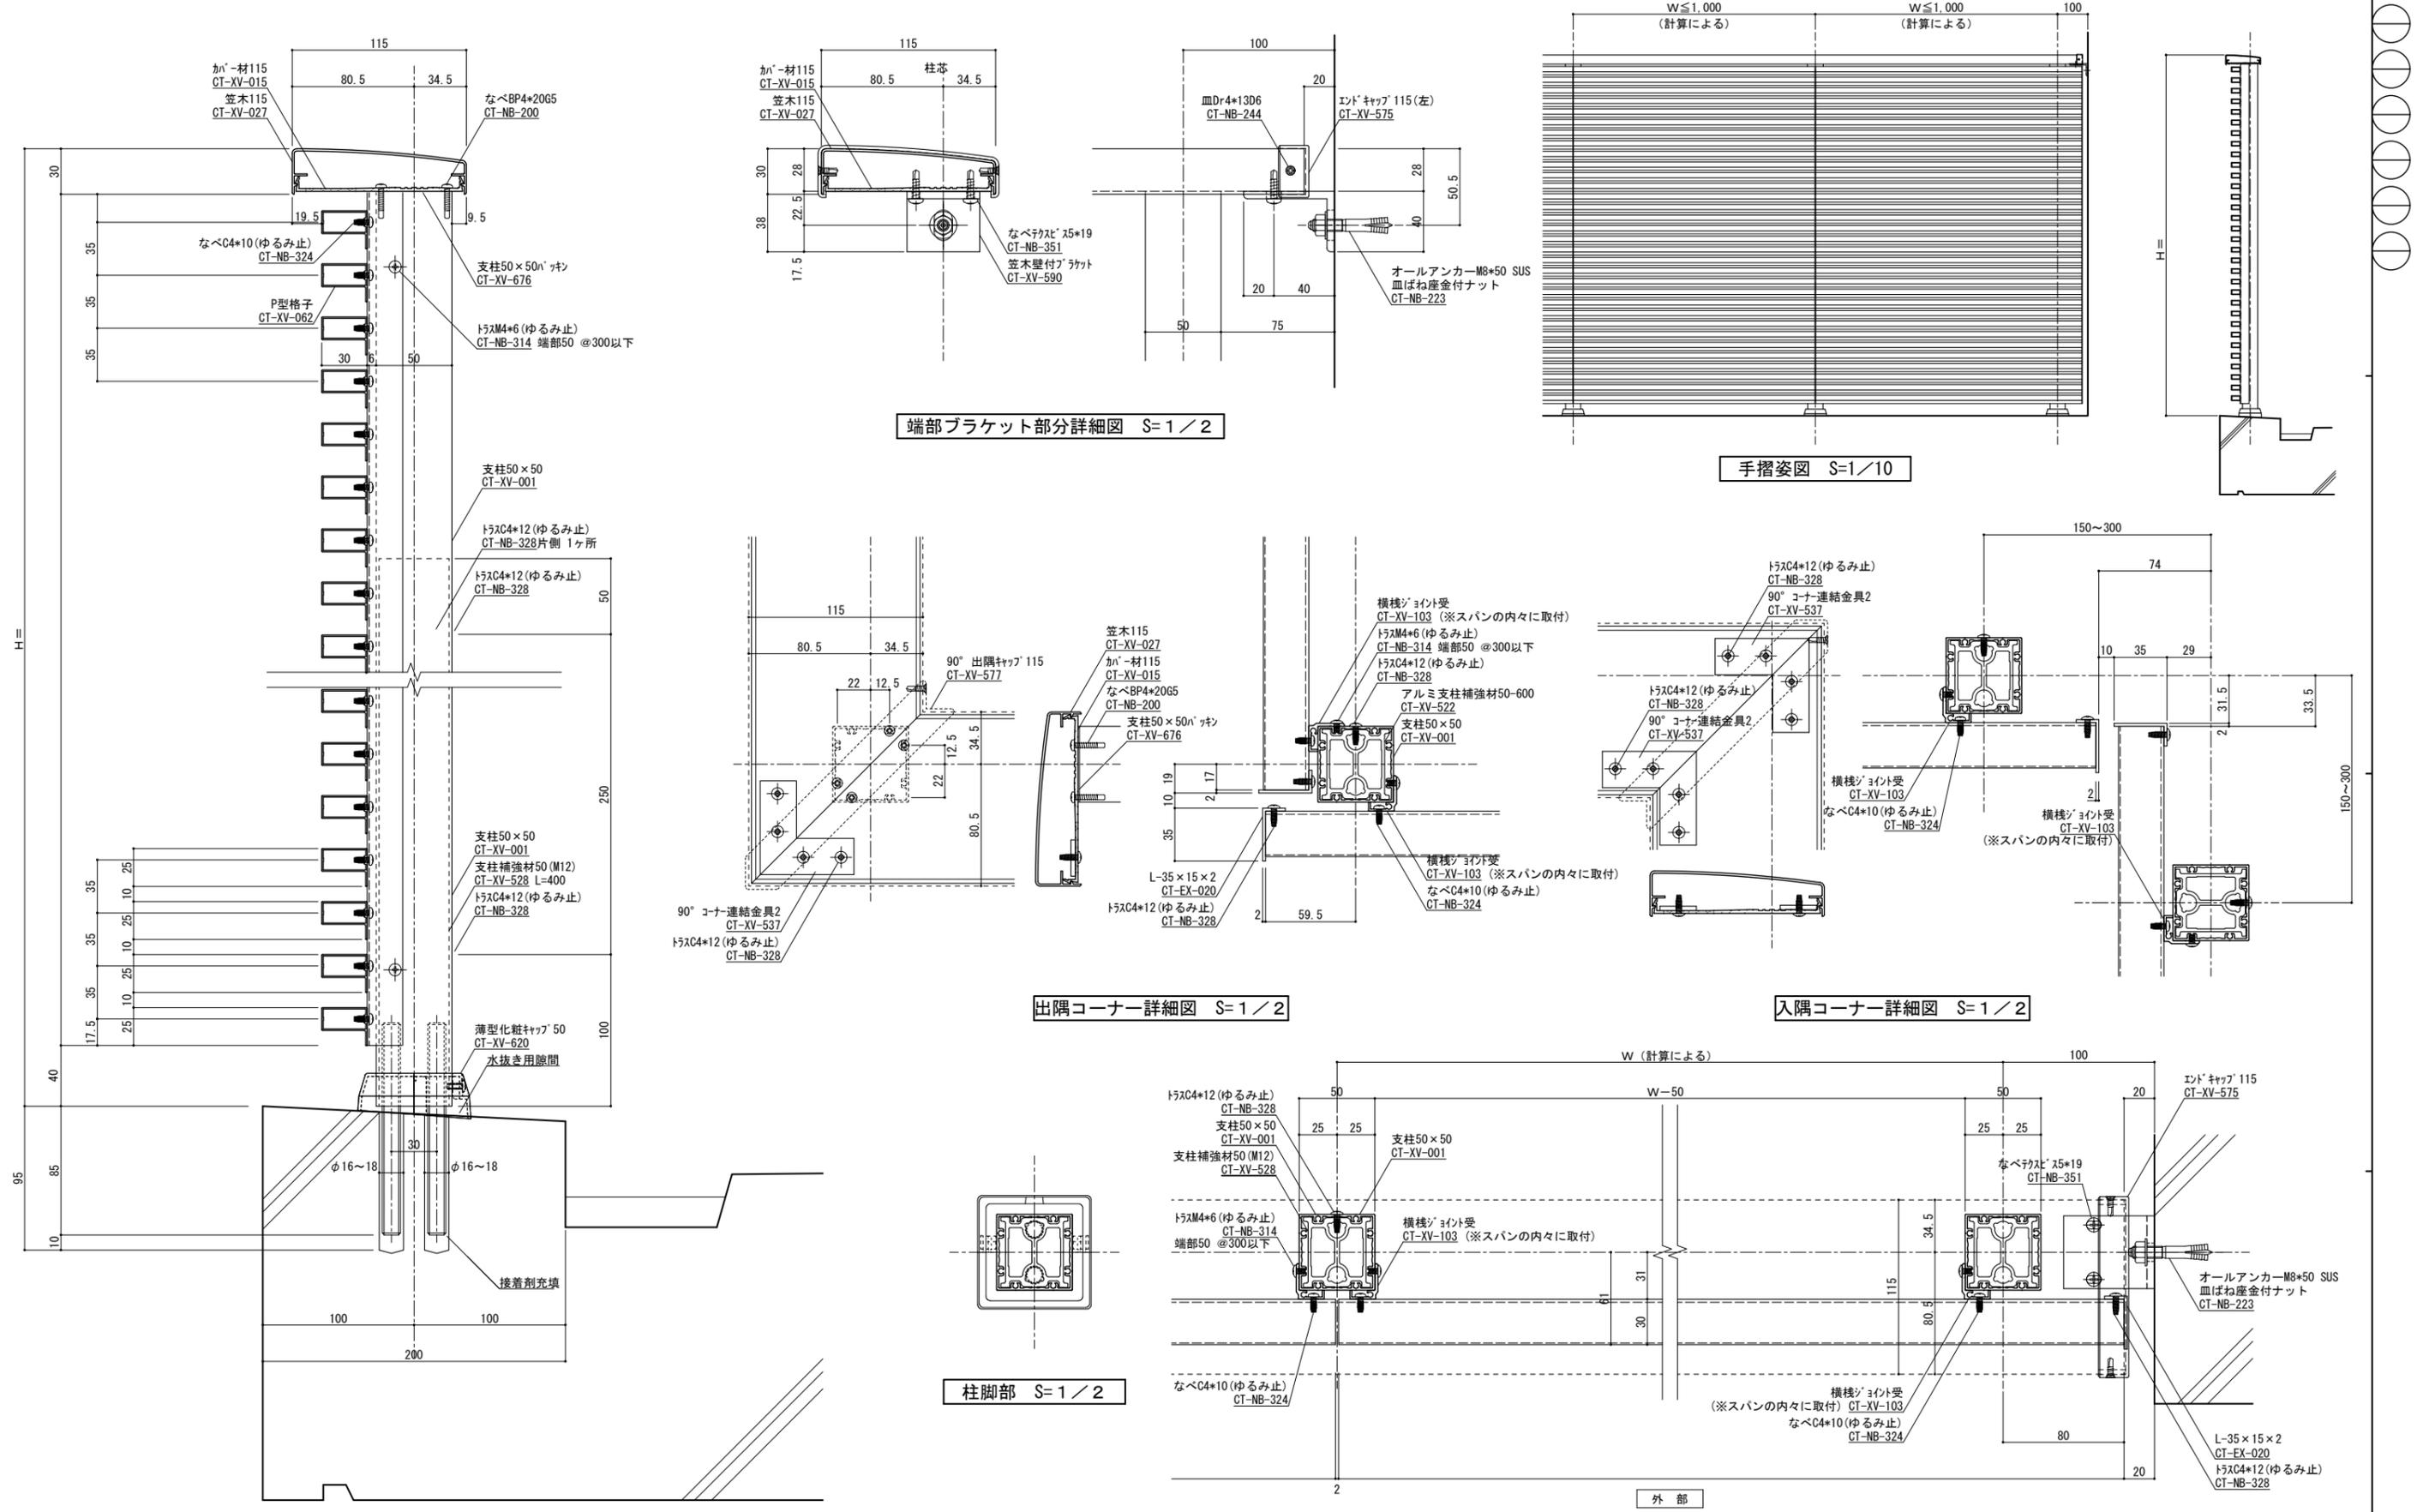


縦断面図 S=1/2 手摺埋め込み部と鉄筋が干渉しないよう躯体寸法、配筋位置を確認、設定してください。鉄筋とアンカーが干渉する場合、鉄筋の切断を建築工事にてお願いします。予めご了承ください。

ねじ種類記号  
 A:1種タッピンねじ B:2種タッピンねじ BP:2種ガイド付きタッピンねじ C:3種タッピンねじ  
 M:ミリ小ねじ Dr:ドリルねじ PW:平ワッシャー SW:スプリングワッシャー

変更記号	日付	変更事項	担当	作図	検図	確認	表面処理: 陽極酸化塗装複合皮膜 仕上色: アルマイトカラー (標準規格色)	笠木ジョイント	設計整理	工事名	受領印	株式会社 WJW	縮尺	1/2	断面図第	納り図第	図番
△	2022/08/08	ツインアンカー下穴径: 16φ→16~18φ						足元二本ボルト	施工	図面内容	年月日						
△								足元コの字アンカー		支柱前面付横桎 (P型格子)							
△								足元埋め込み									
△								ベースアンカー									
△																	




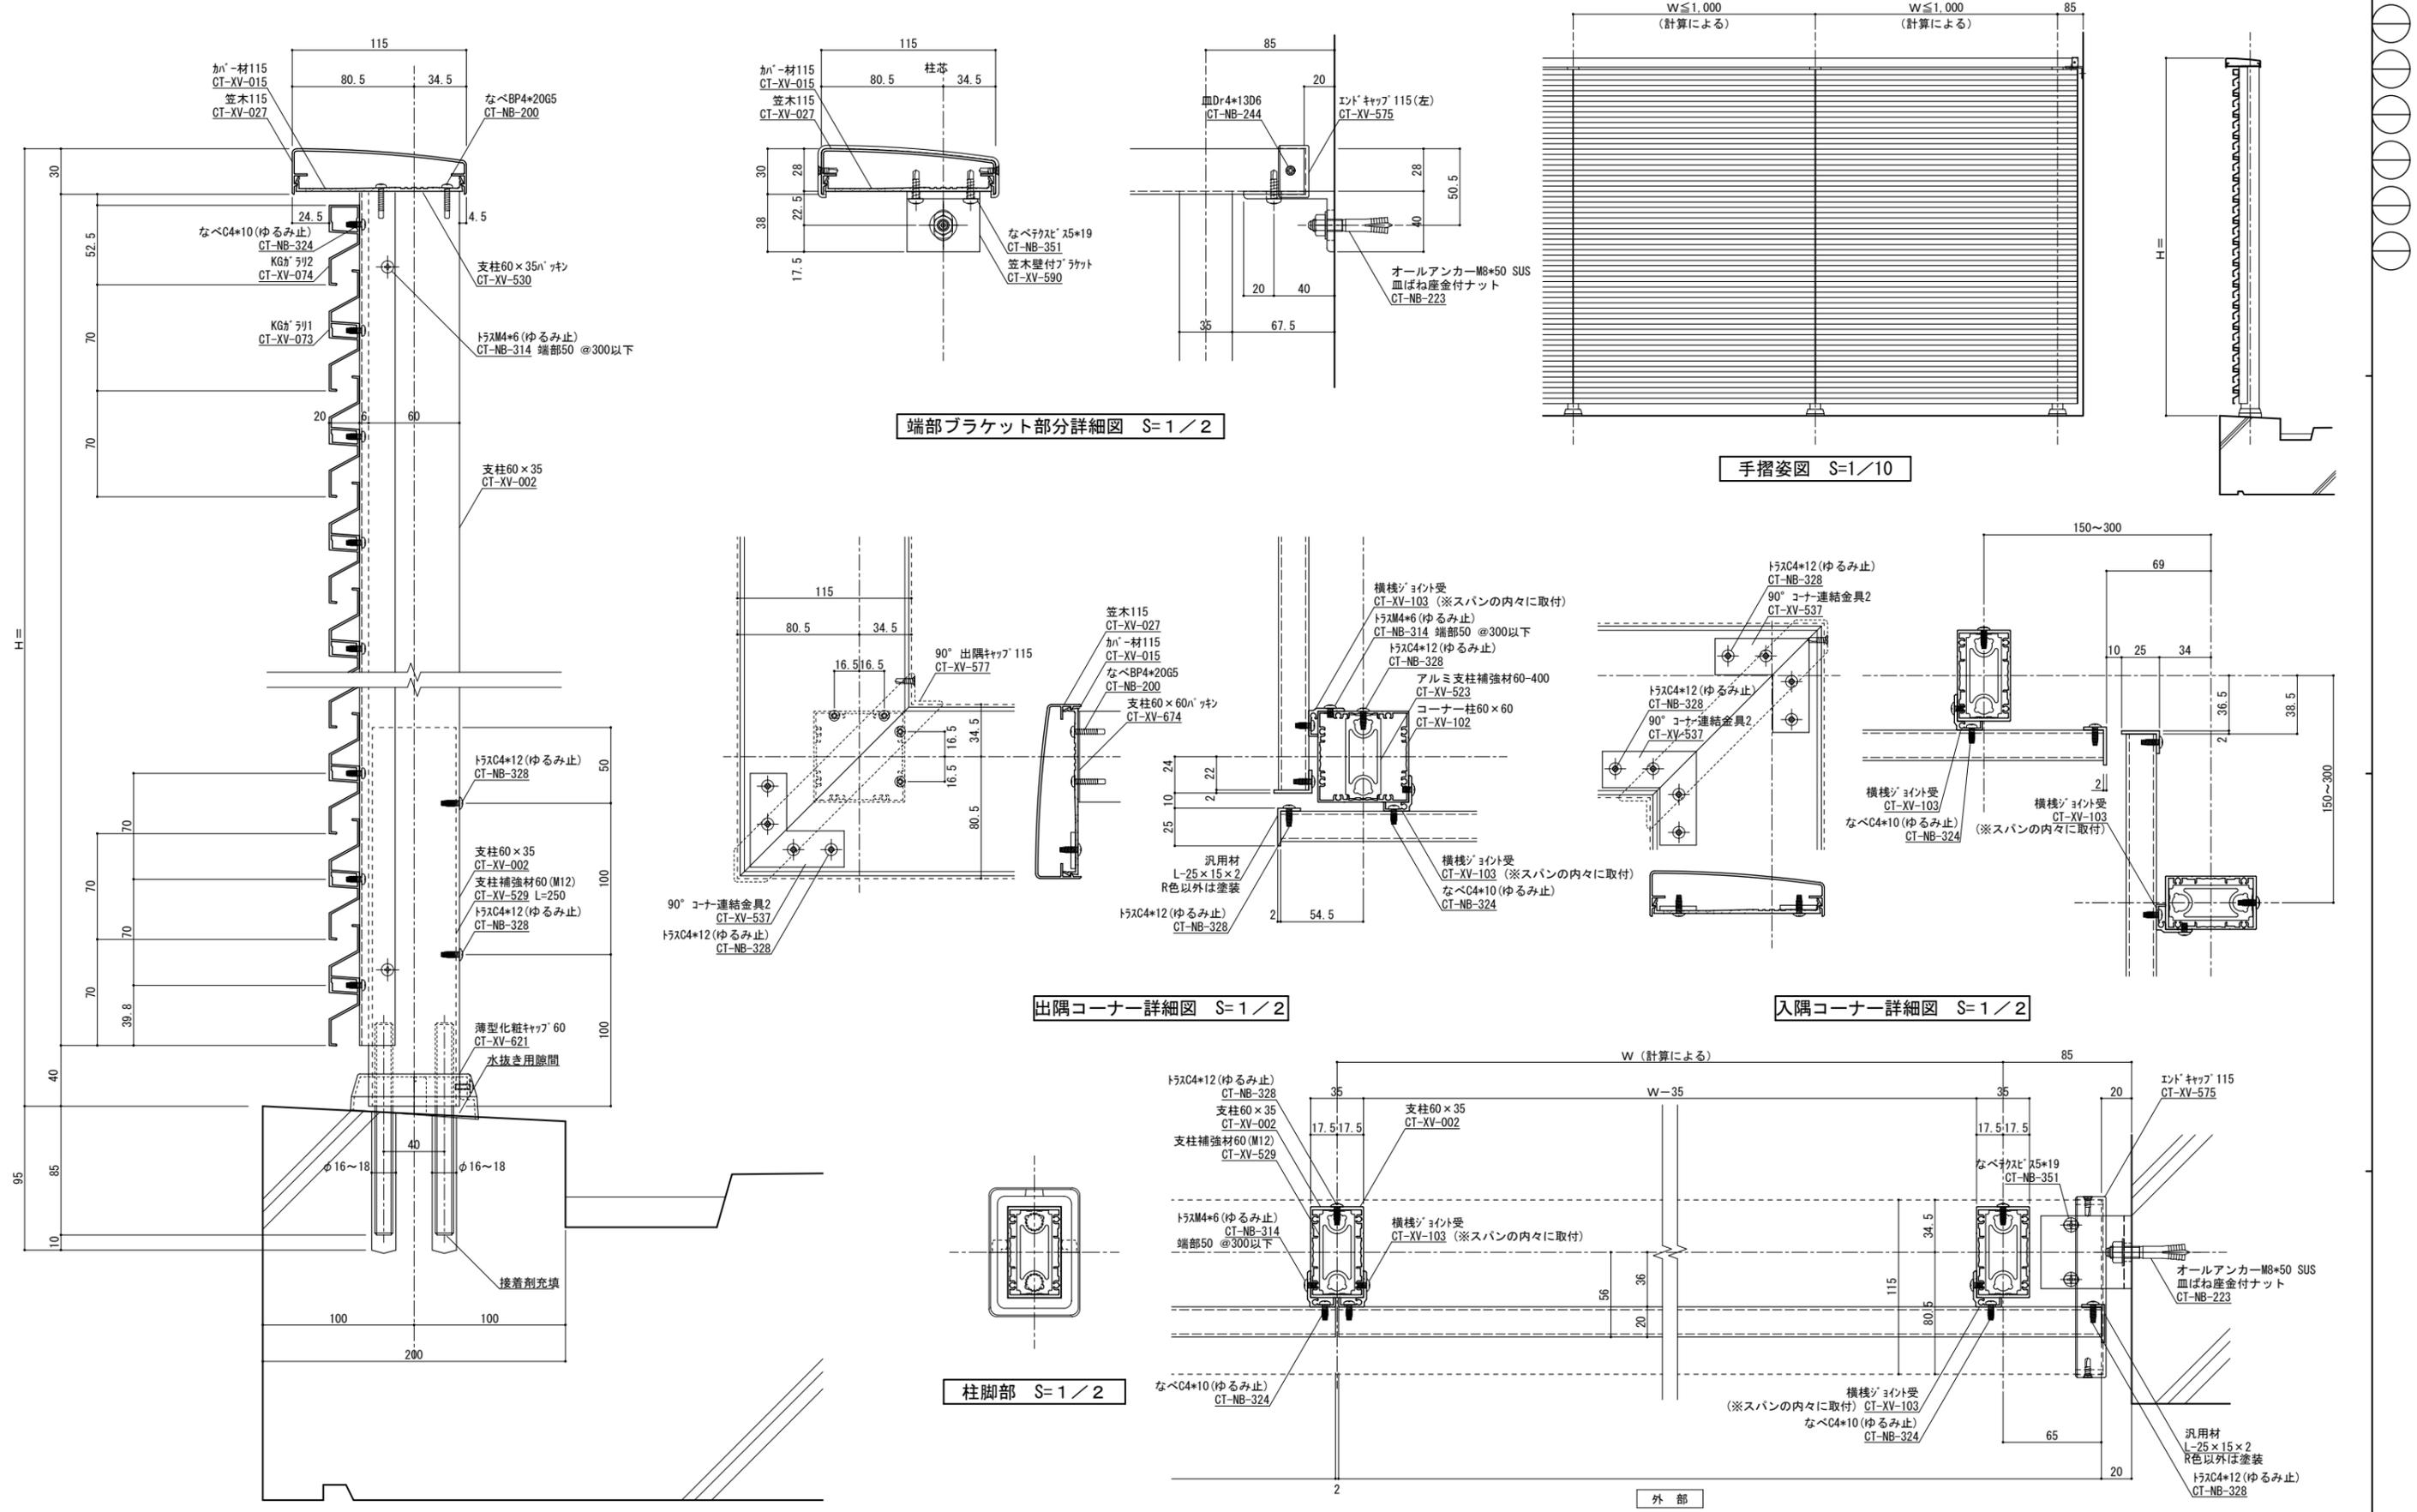





縦断面図 S=1/2 手摺埋め込み部と鉄筋が干渉しないよう躯体寸法、配筋位置を確認、設定してください。鉄筋とアンカーが干渉する場合、鉄筋の切断を建築工事にてお願いします。予めご了承ください。

横断面図 S=1/2 ねじ種類記号 A:1種タッピンねじ B:2種タッピンねじ BP:2種ガイド付きタッピンねじ C:3種タッピンねじ M:ミリ小ねじ Dr:ドリルねじ PW:平ワッシャー SW:スプリングワッシャー


変更記号	日付	変更事項	担当	作図	検図	確認	表面処理: 陽極酸化塗装複合皮膜	仕上り色: アルマイトカラー (標準規格色)	笠木ジョイント	設計監理	工事名	受領印	株式会社	縮尺	姿図第	断面図第	納り図第	図番
▲	2022/08/08	ツインアンカー下穴径: 16φ→16~18φ							足元二本ボルト	施工	支柱前面付横棧 (KGガラリ)		WYJ	1/2				
▲									足元コの字アンカー									
▲									足元埋め込み									
▲									ベースアンカー									
▲																		

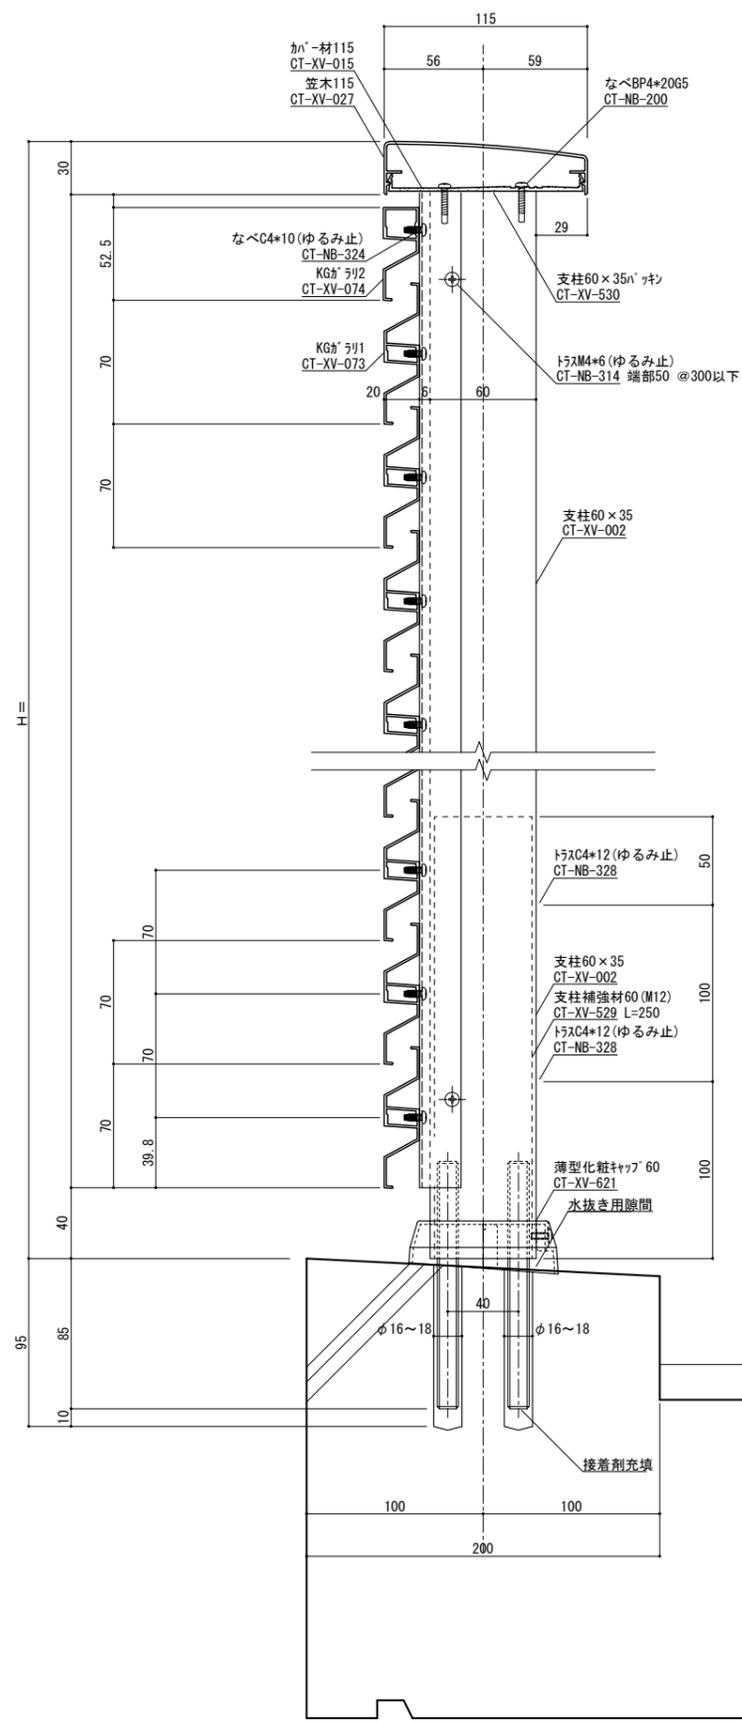


端部ブラケット部分詳細図 S=1/2

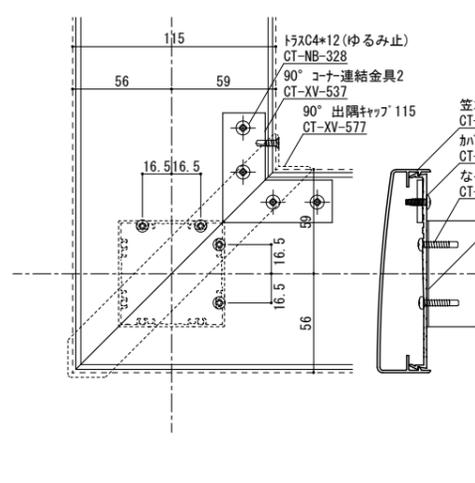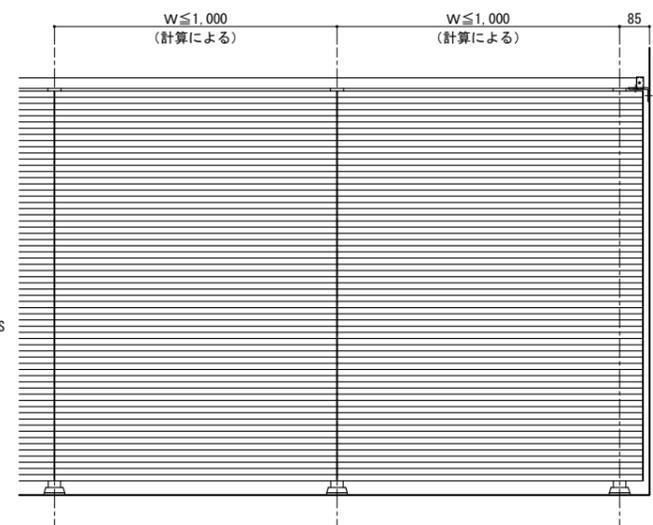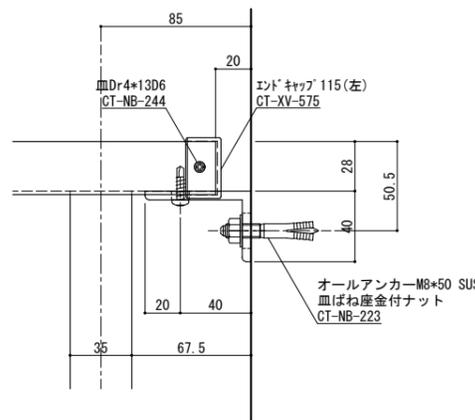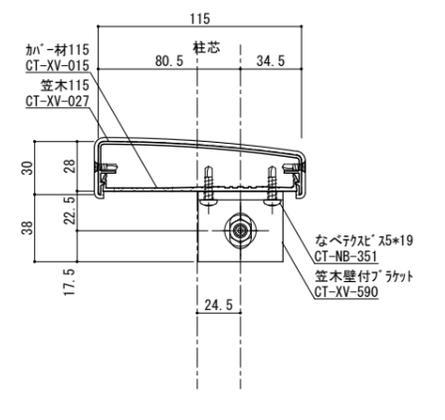

出隅コーナー詳細図 S=1/2

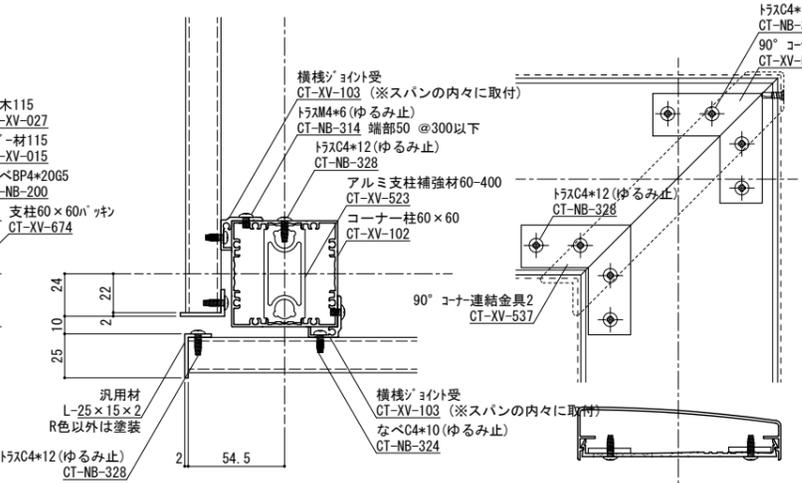


入隅コーナー詳細図 S=1/2

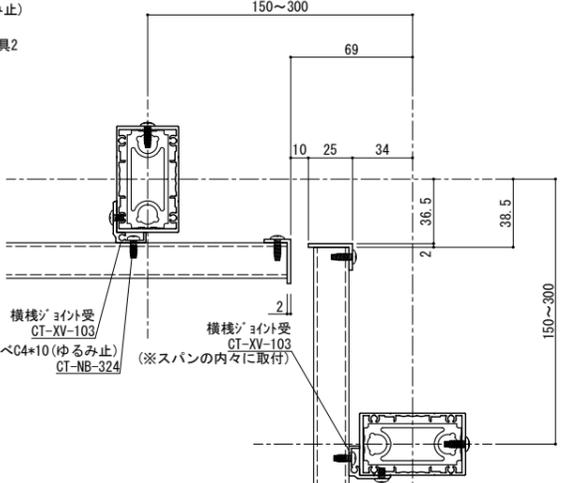

縦断面図 S=1/2

手摺埋め込み部と鉄筋が干渉しないよう躯体寸法、配筋位置を確認、設定してください。鉄筋とアンカーが干渉する場合、鉄筋の切断を建築工事にてお願いします。予めご了承ください。

柱脚部 S=1/2

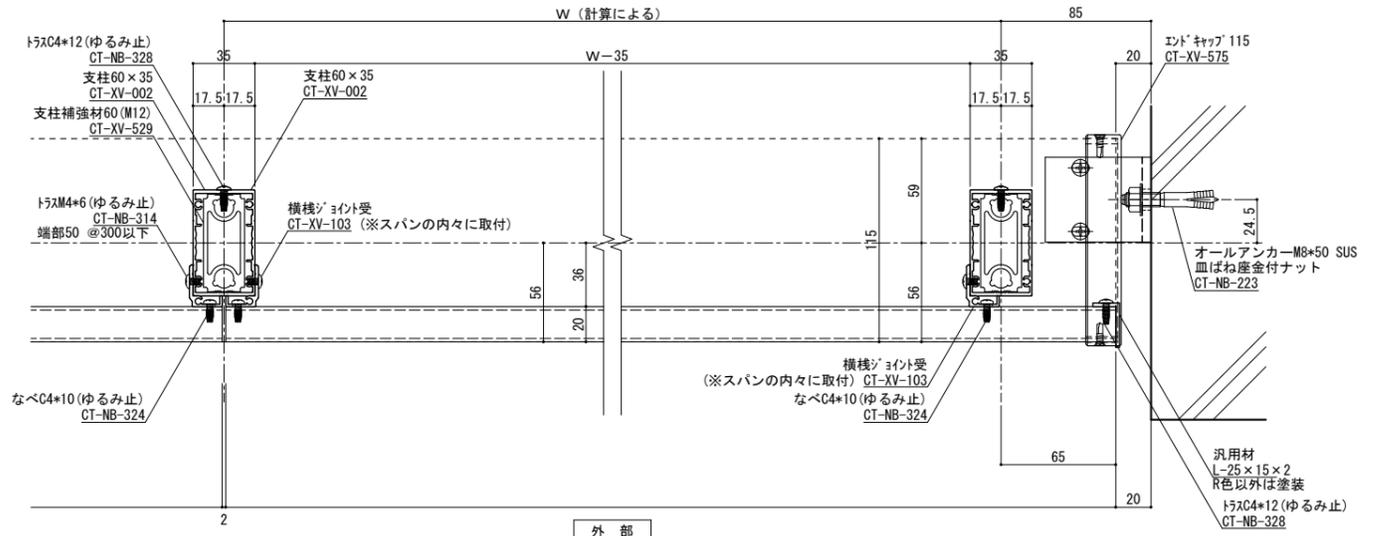

横断面図 S=1/2

変更記号	日付	変更事項	担当	作図	検図	確認
△	2022/08/08	ツインアンカー下穴径: 16φ→16~18φ				
△						
△						
△						
△						


表面処理: 陽極酸化塗装複合皮膜	仕上り色: アルマイトカラー (標準規格色)
------------------	------------------------

笠木ジョイント	設計監理
足元二本ボルト	施工
足元コの字アンカー	
足元埋め込み	
ベースアンカー	

工事名	支柱前面付横桎 (KGガラリ)
図面内容	

受領印	年月日
株式会社	WJW
担当	作図 検図 確認
1/2	

ねじ種類記号	A:1種タッピンねじ B:2種タッピンねじ BP:2種ガイド付きタッピンねじ C:3種タッピンねじ
	M:ミリ小ねじ Dr:ドリルねじ PW:平ワッシャー SW:スプリングワッシャー
管理番号	Z
CAD管理番号	HYK15N60KG前

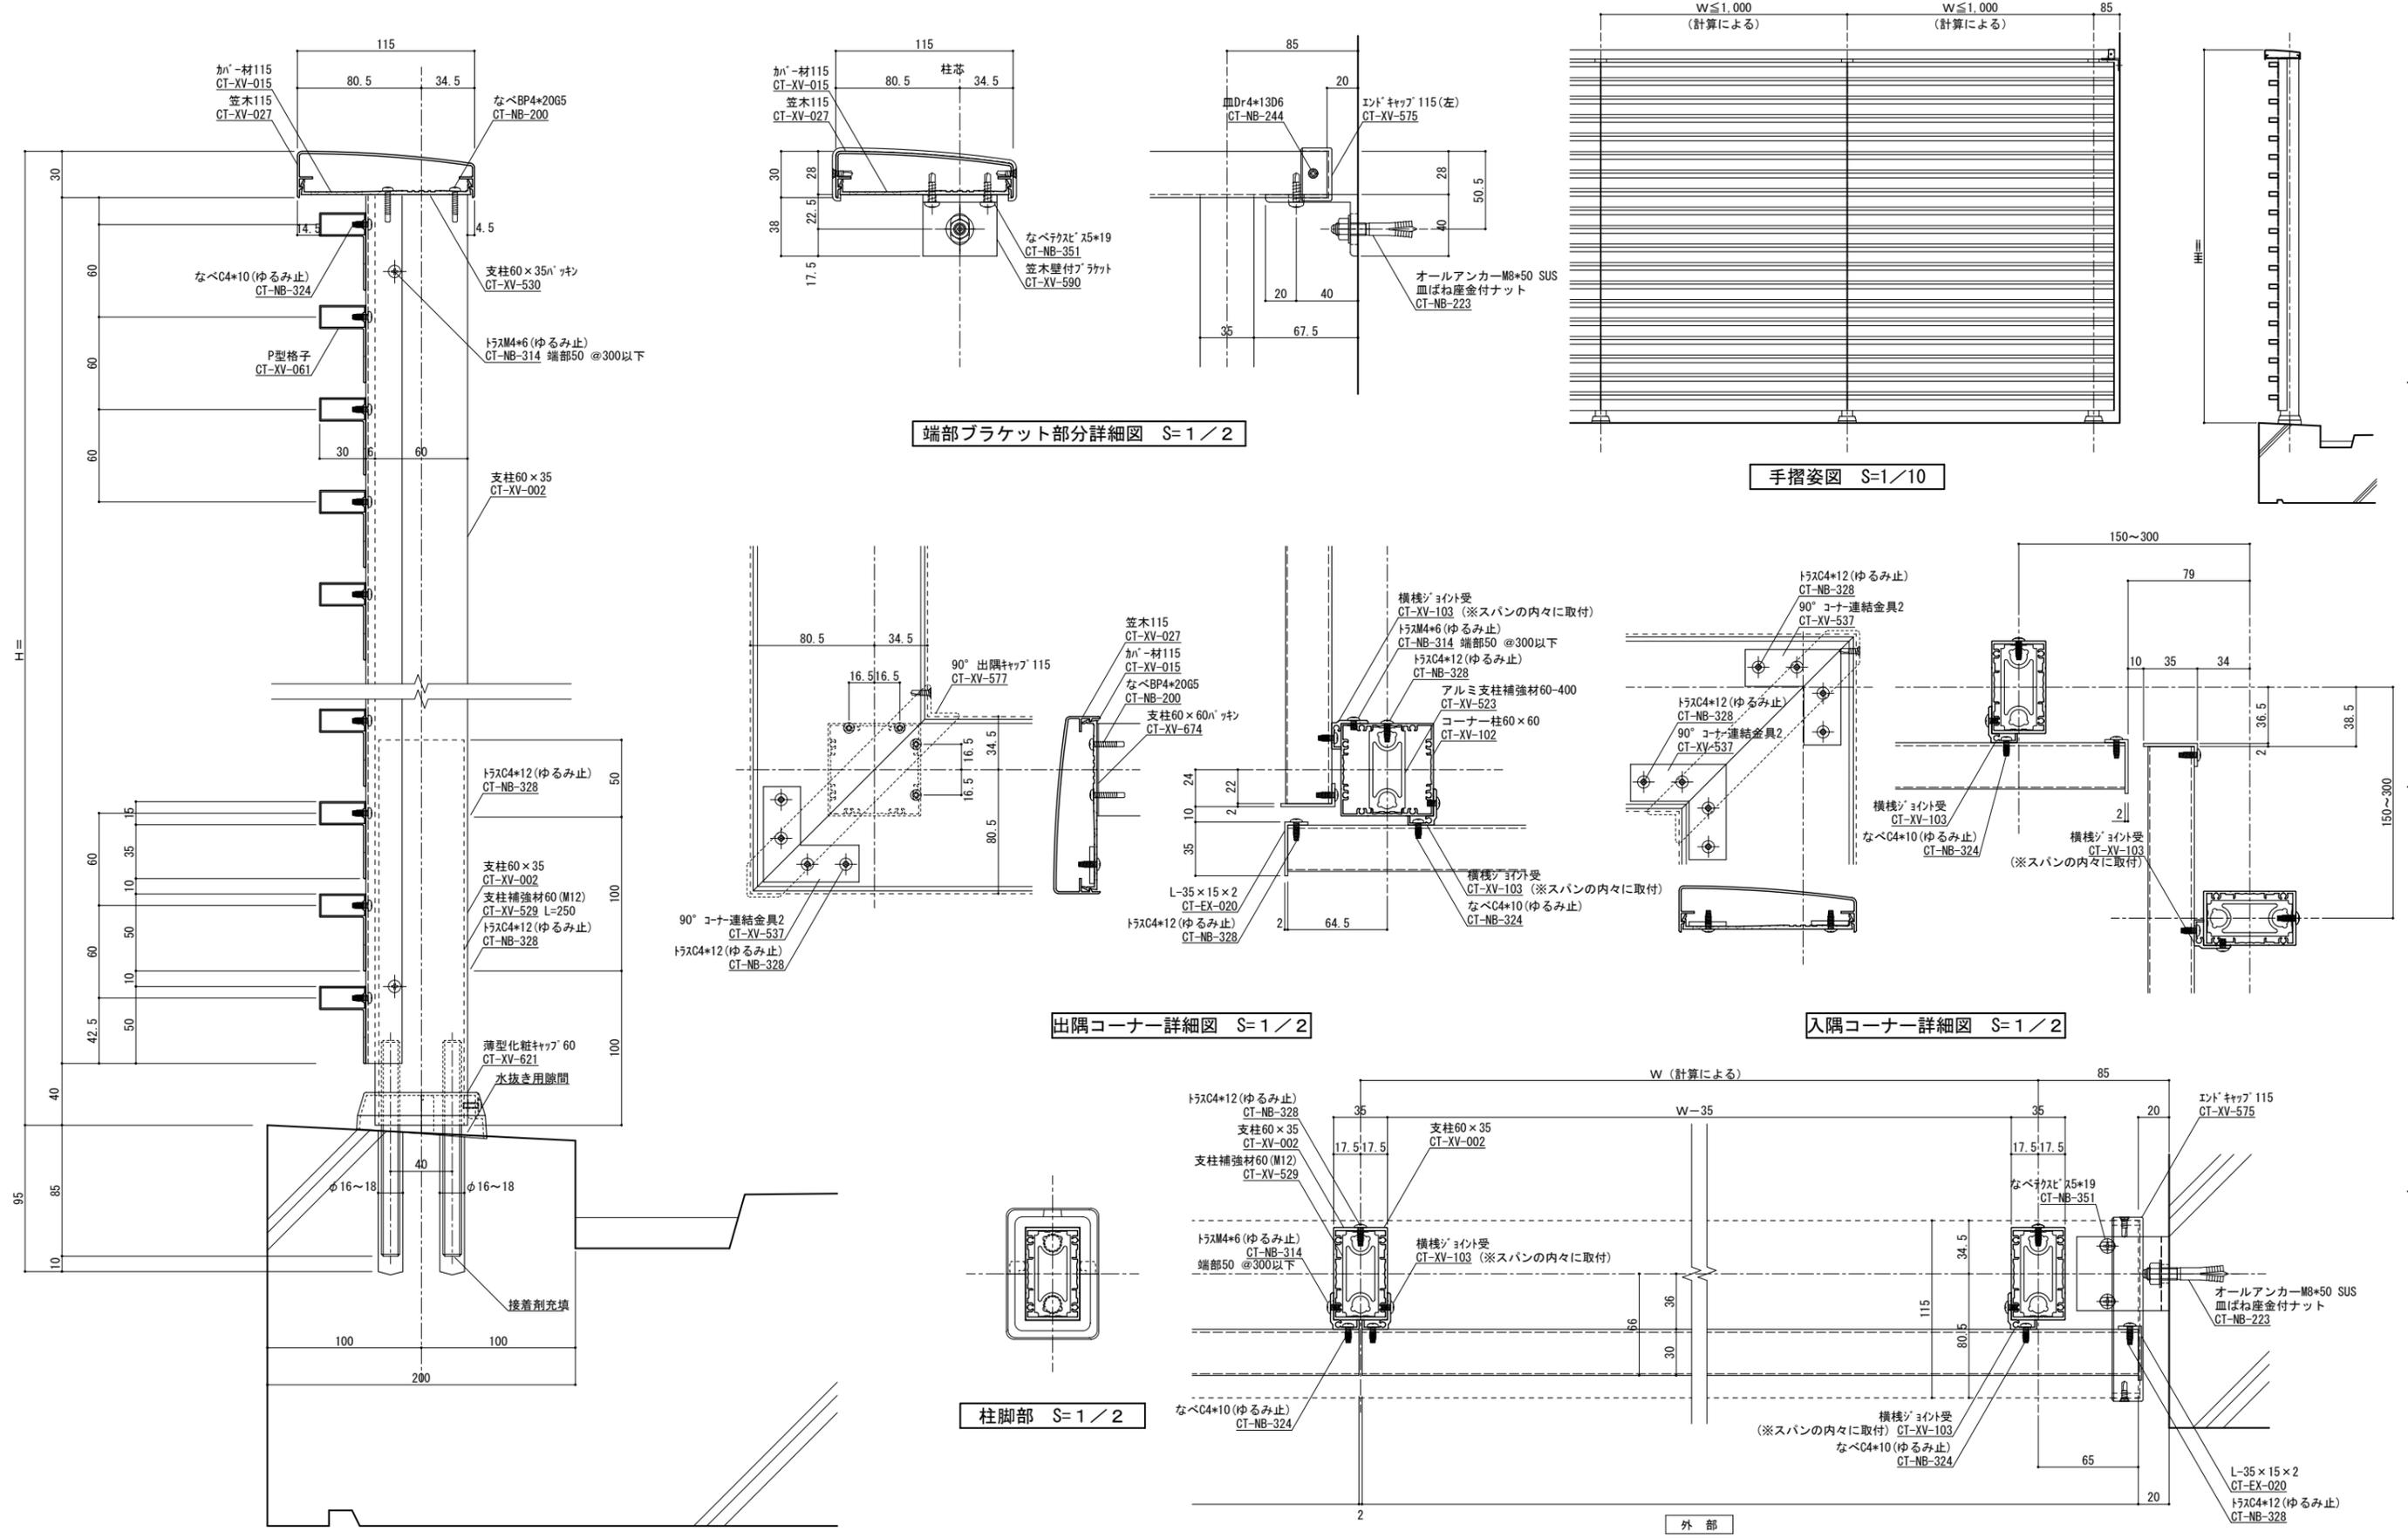


縦断面図 S=1/2 手摺埋め込み部と鉄筋が干渉しないよう躯体寸法、配筋位置を確認、設定してください。鉄筋とアンカーが干渉する場合は、鉄筋の切断を建築工事にてお願いします。予めご了承ください。

横断面図 S=1/2 ねじ種類記号 A:1種タッピンねじ B:2種タッピンねじ BP:2種ガイド付きタッピンねじ C:3種タッピンねじ M:ミリ小ねじ Dr:ドリルねじ PW:平ワッシャー SW:スプリングワッシャー

変更記号	日付	変更事項	担当	作図	検図	確認	表面処理：陽極酸化塗装複合皮膜	仕上り色：アルマイトカラー（標準規格色）	笠木ジョイント	設計監理	工事名	受領印	株式会社	縮尺	姿図第	断面図第	納り図第	図番
△	2022/08/08	ツインアンカー下穴径：16φ→15φ							足元二本ボルト	施工	支柱前面付横棧（P型格子）	年月日	WYJ	1/2				
△									足元コの字アンカー									
△									足元埋め込み									
△									ベースアンカー									
△																		



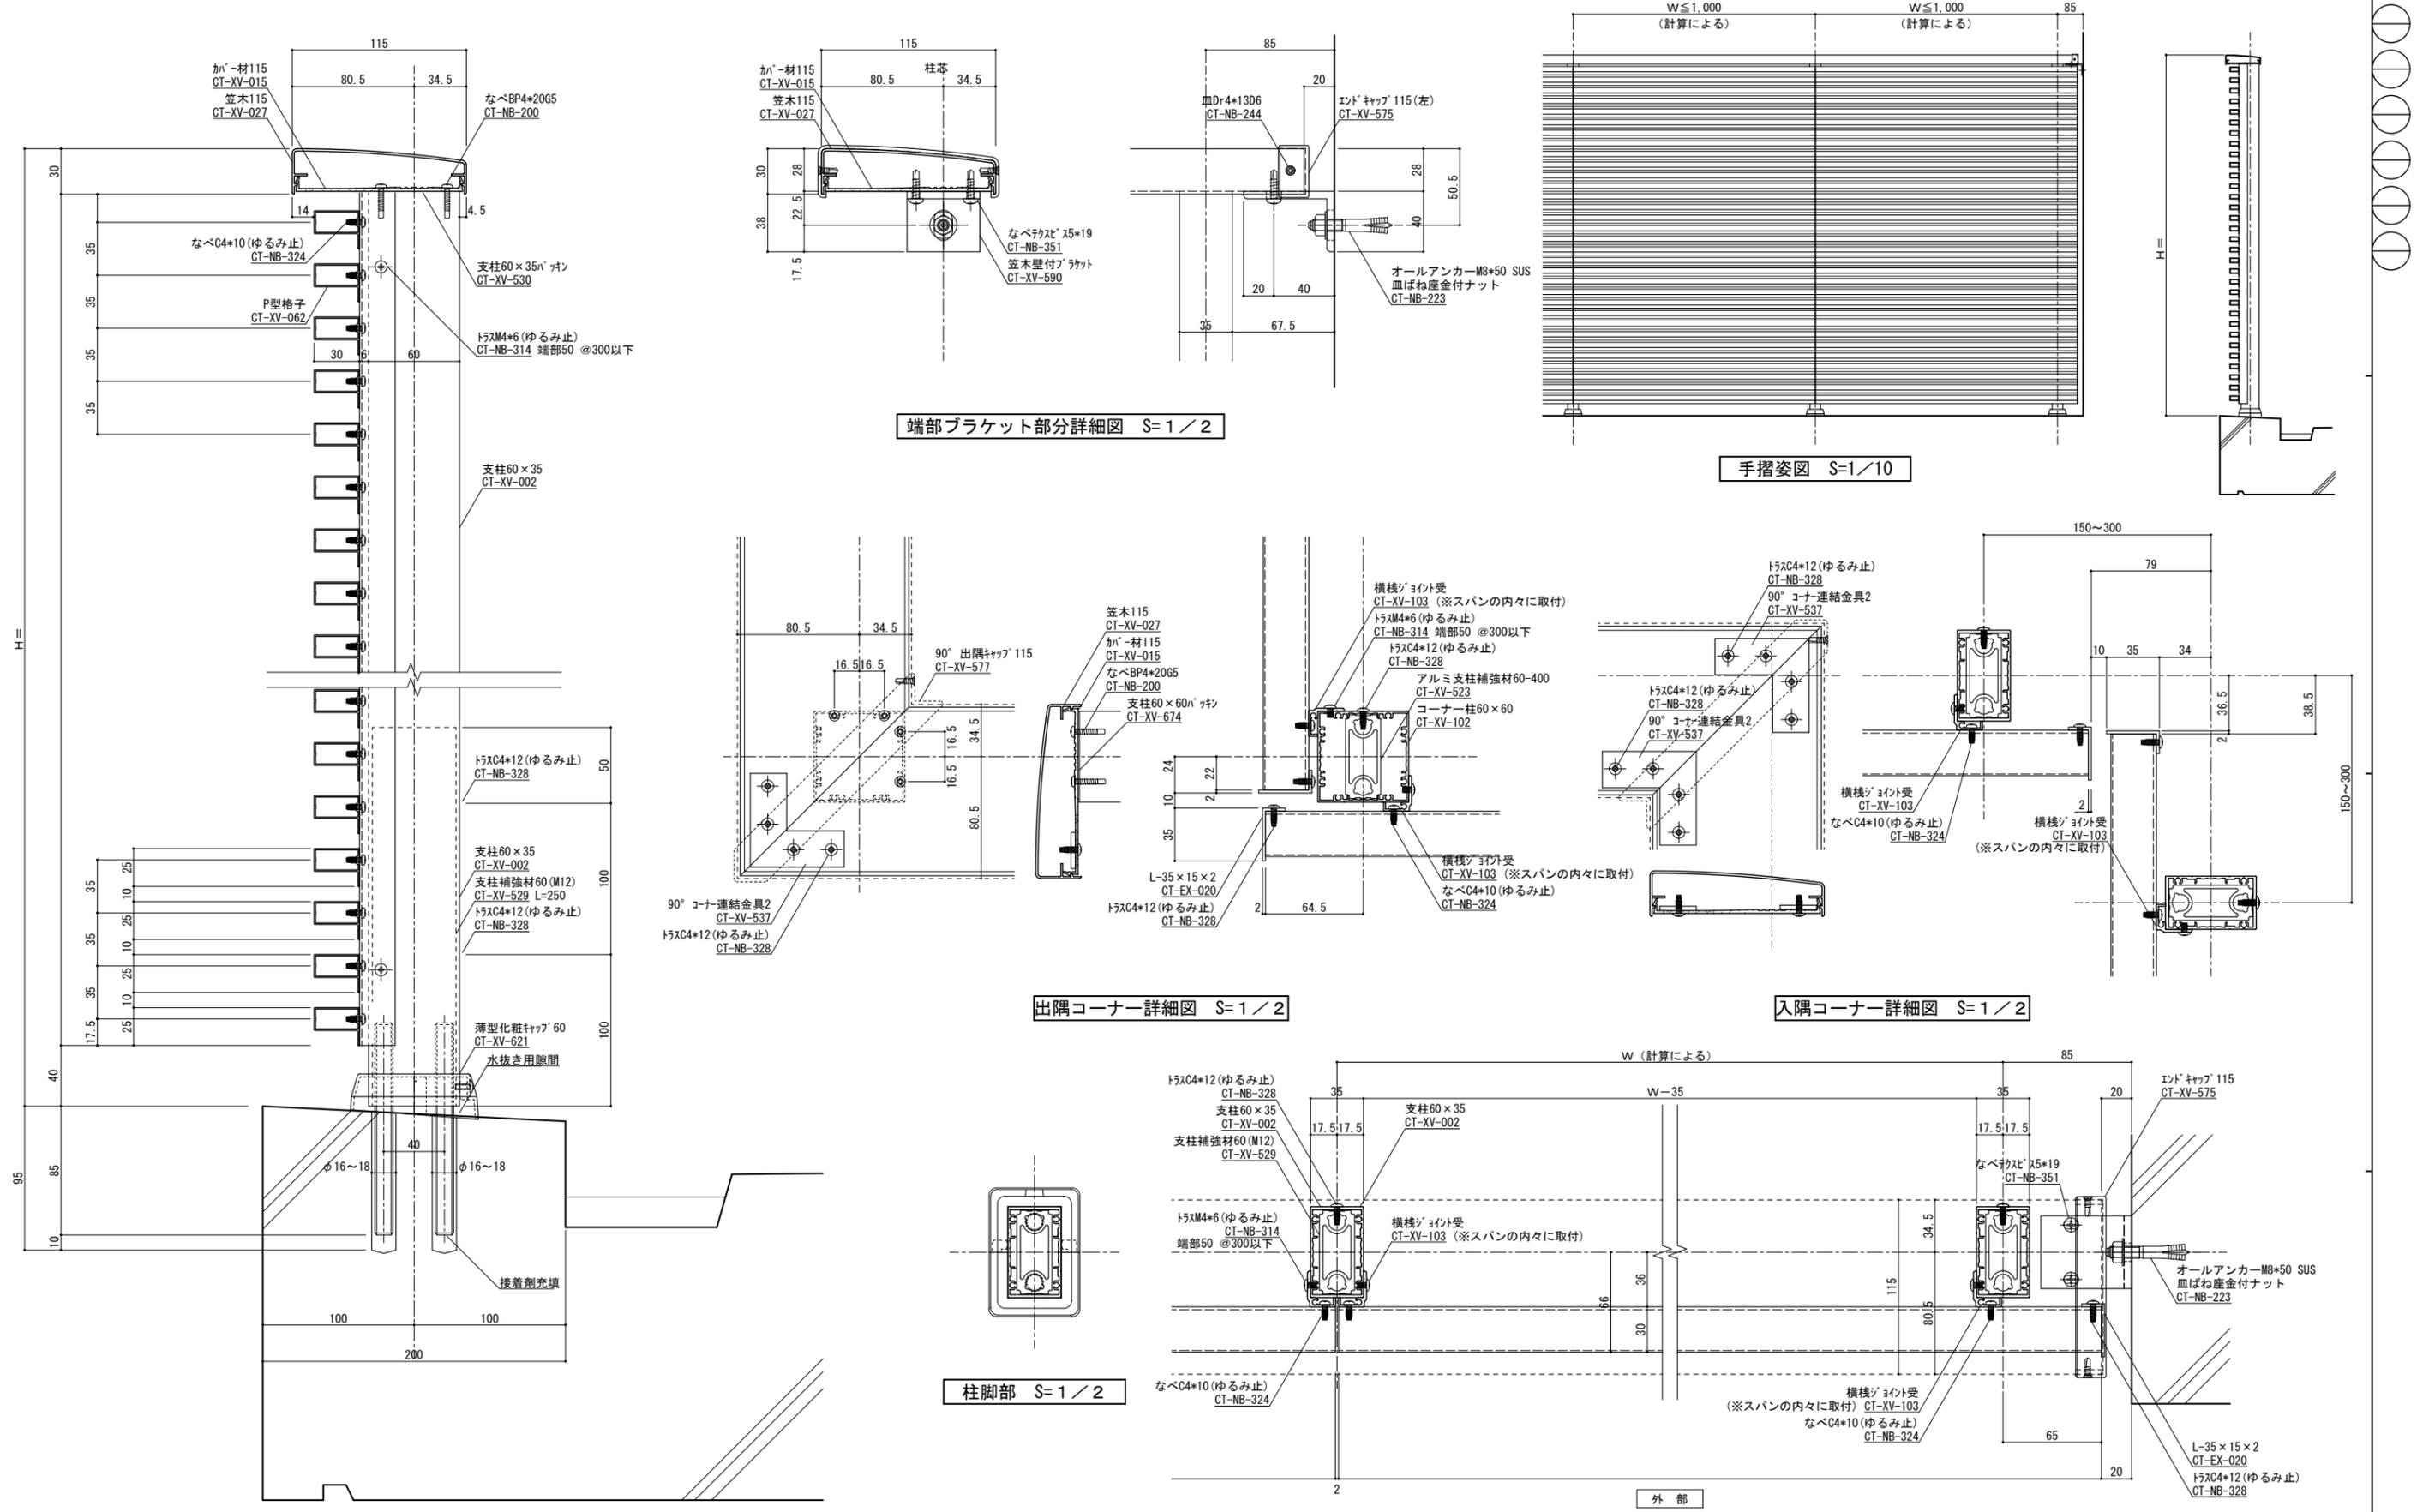


縦断面図 S=1/2 手摺埋め込み部と鉄筋が干渉しないよう躯体寸法、配筋位置を確認、設定してください。鉄筋とアンカーが干渉する場合は、鉄筋の切断を建築工事にてお願いします。予めご了承ください。

ねじ種類記号  
 A:1種タッピンねじ B:2種タッピンねじ BP:2種ガイド付きタッピンねじ C:3種タッピンねじ  
 M:ミリ小ねじ Dr:ドリルねじ PW:平ワッシャー SW:スプリングワッシャー


変更記号	日付	変更事項	担当	作図	検図	確認	表面処理: 陽極酸化塗装複合皮膜	仕上色: アルマイトカラー (標準規格色)	笠木ジョイント	設計監理	工事名	受領印	株式会社	縮尺	姿図第	断面図第	納り図第	図番
▲	2022/08/08	ツインアンカー下穴径: 16φ→15~18φ							足元二本ボルト	施工	支柱前面付横棧 (P型格子)		WYJ	1/2				
▲									足元コの字アンカー									
▲									足元埋め込み									
▲									ベースアンカー									
▲																		






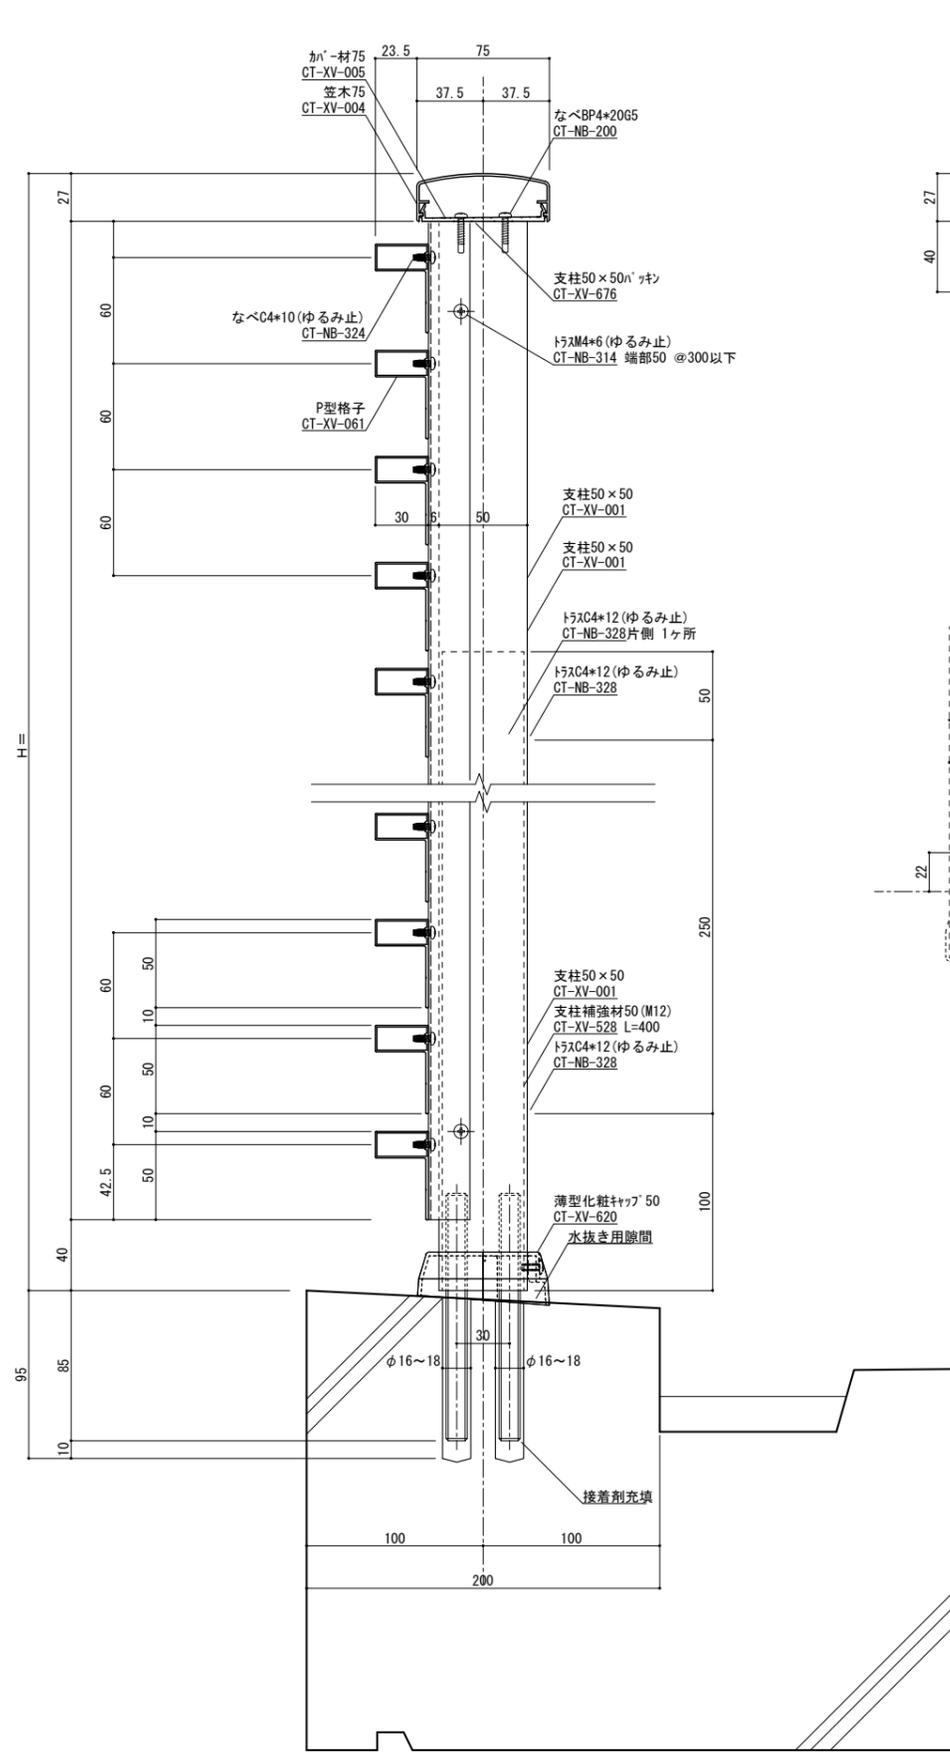


縦断面図 S=1/2 手摺埋め込み部と鉄筋が干渉しないよう躯体寸法、配筋位置を確認、設定してください。鉄筋とアンカーが干渉する場合、鉄筋の切断を建築工事にてお願いします。予めご了承ください。

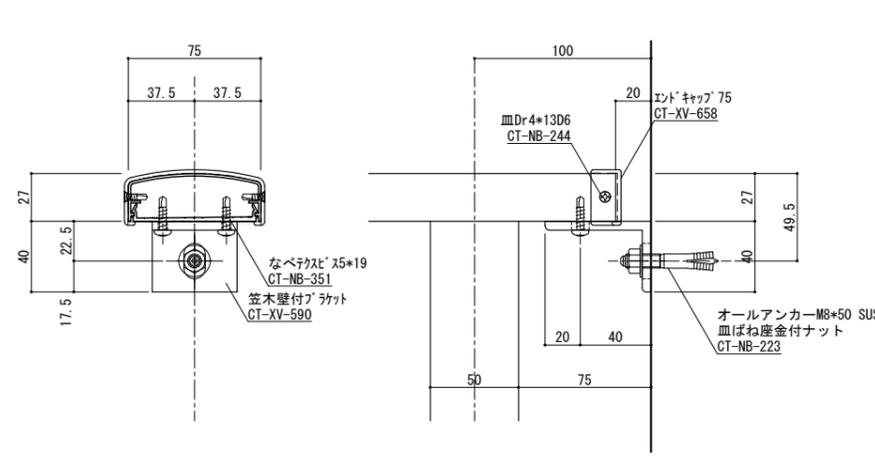


端部ブラケット部分詳細図 S=1/2

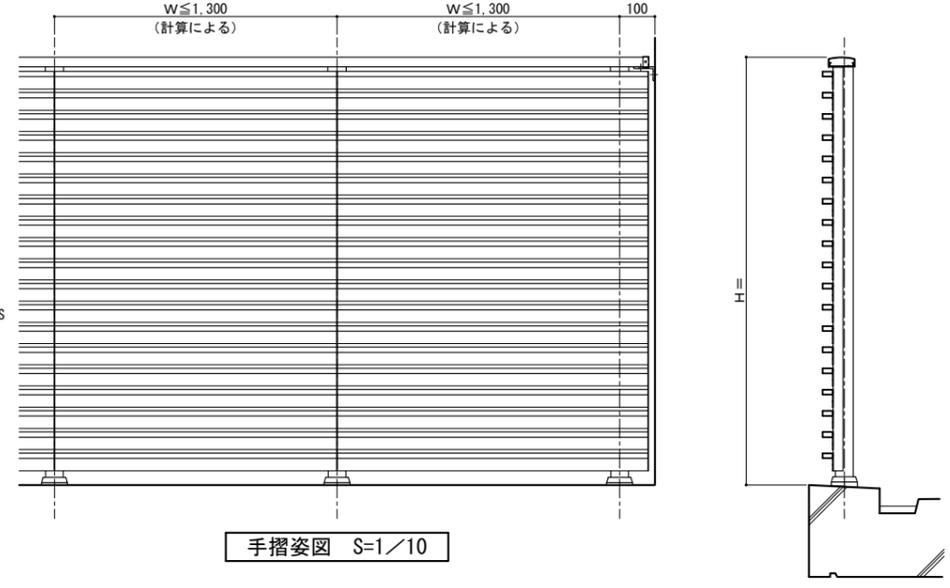


手摺姿図 S=1/10

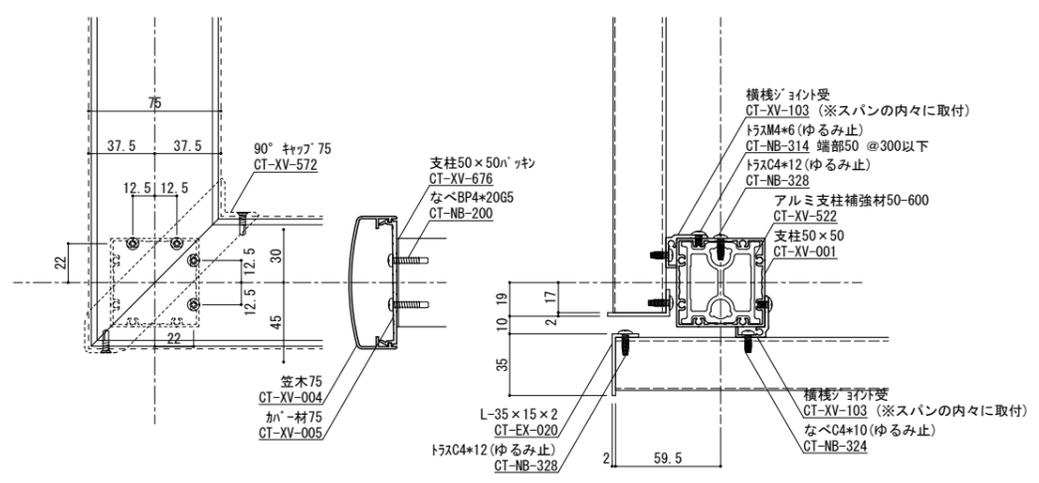


出隅コーナー詳細図 S=1/2

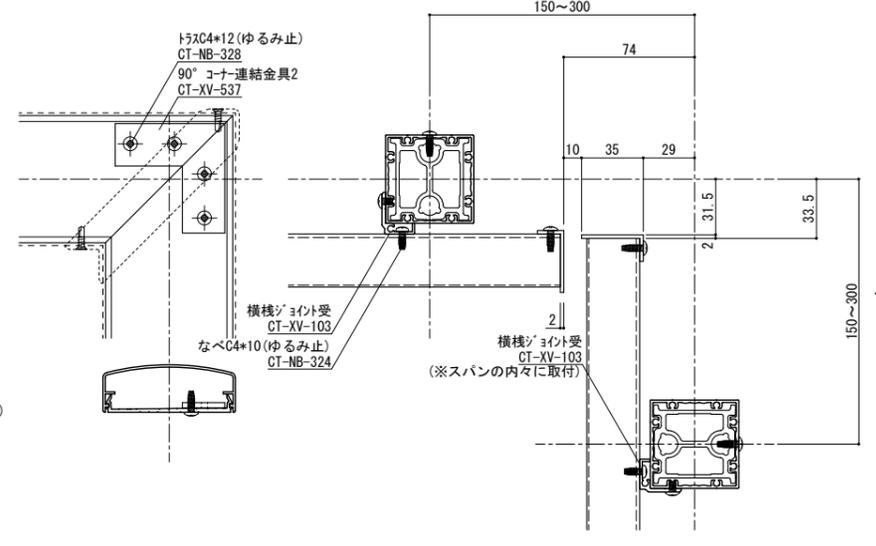

入隅コーナー詳細図 S=1/2

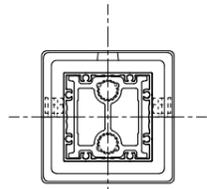

柱脚部 S=1/2

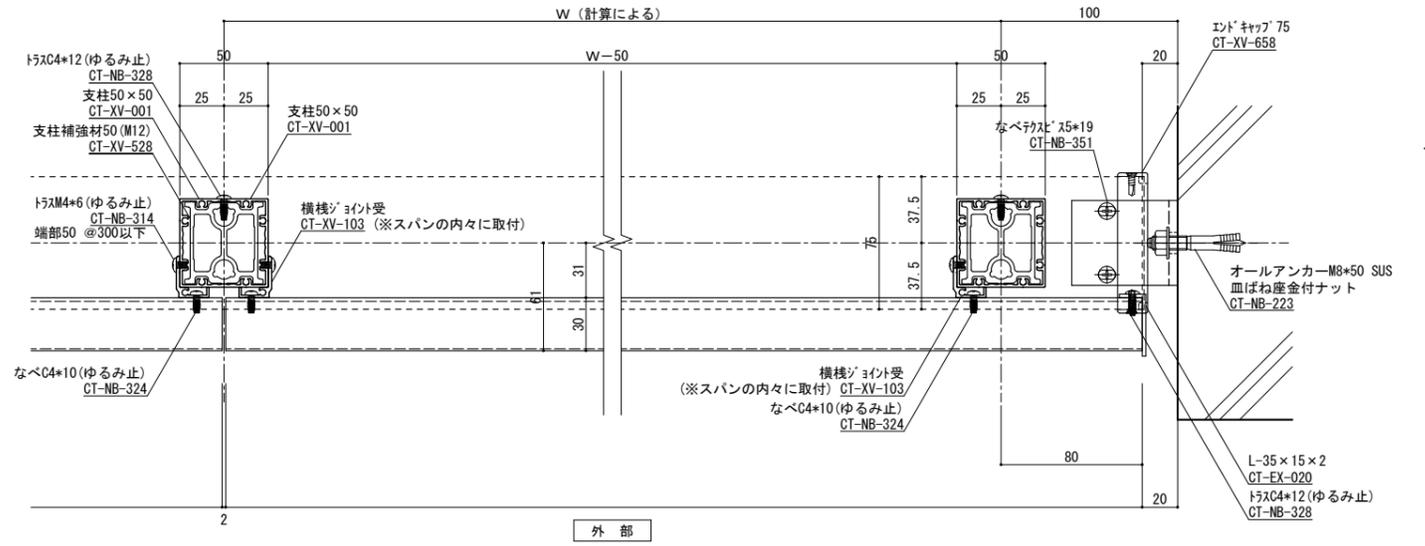

横断面図 S=1/2

変更記号	日付	変更事項	担当	作図	検図	確認
△	2022/08/08	ツインアンカー下穴径: 16φ→16~18φ				
△						
△						
△						
△						

表面処理: 陽極酸化塗装複合皮膜	笠木ジョイント	設計監理
仕上り色: アルマイトカラー (標準規格色)	足元二本ボルト	施工
	足元コの字アンカー	
	足元埋め込み	
	ベースアンカー	

工事名	支柱前面付横桎 (P型格子)
図面内容	


受領印	年月日
株式会社 WJW	
担当	作図 検図 確認

ねじ種類記号	A:1種タッピンねじ B:2種タッピンねじ BP:2種ガイド付きタッピンねじ C:3種タッピンねじ
	M:ミリ小ねじ Dr:ドリルねじ PW:平ワッシャー SW:スプリングワッシャー
縮尺	1/2
管理番号	Z
CAD管理番号	HYK75N50P061







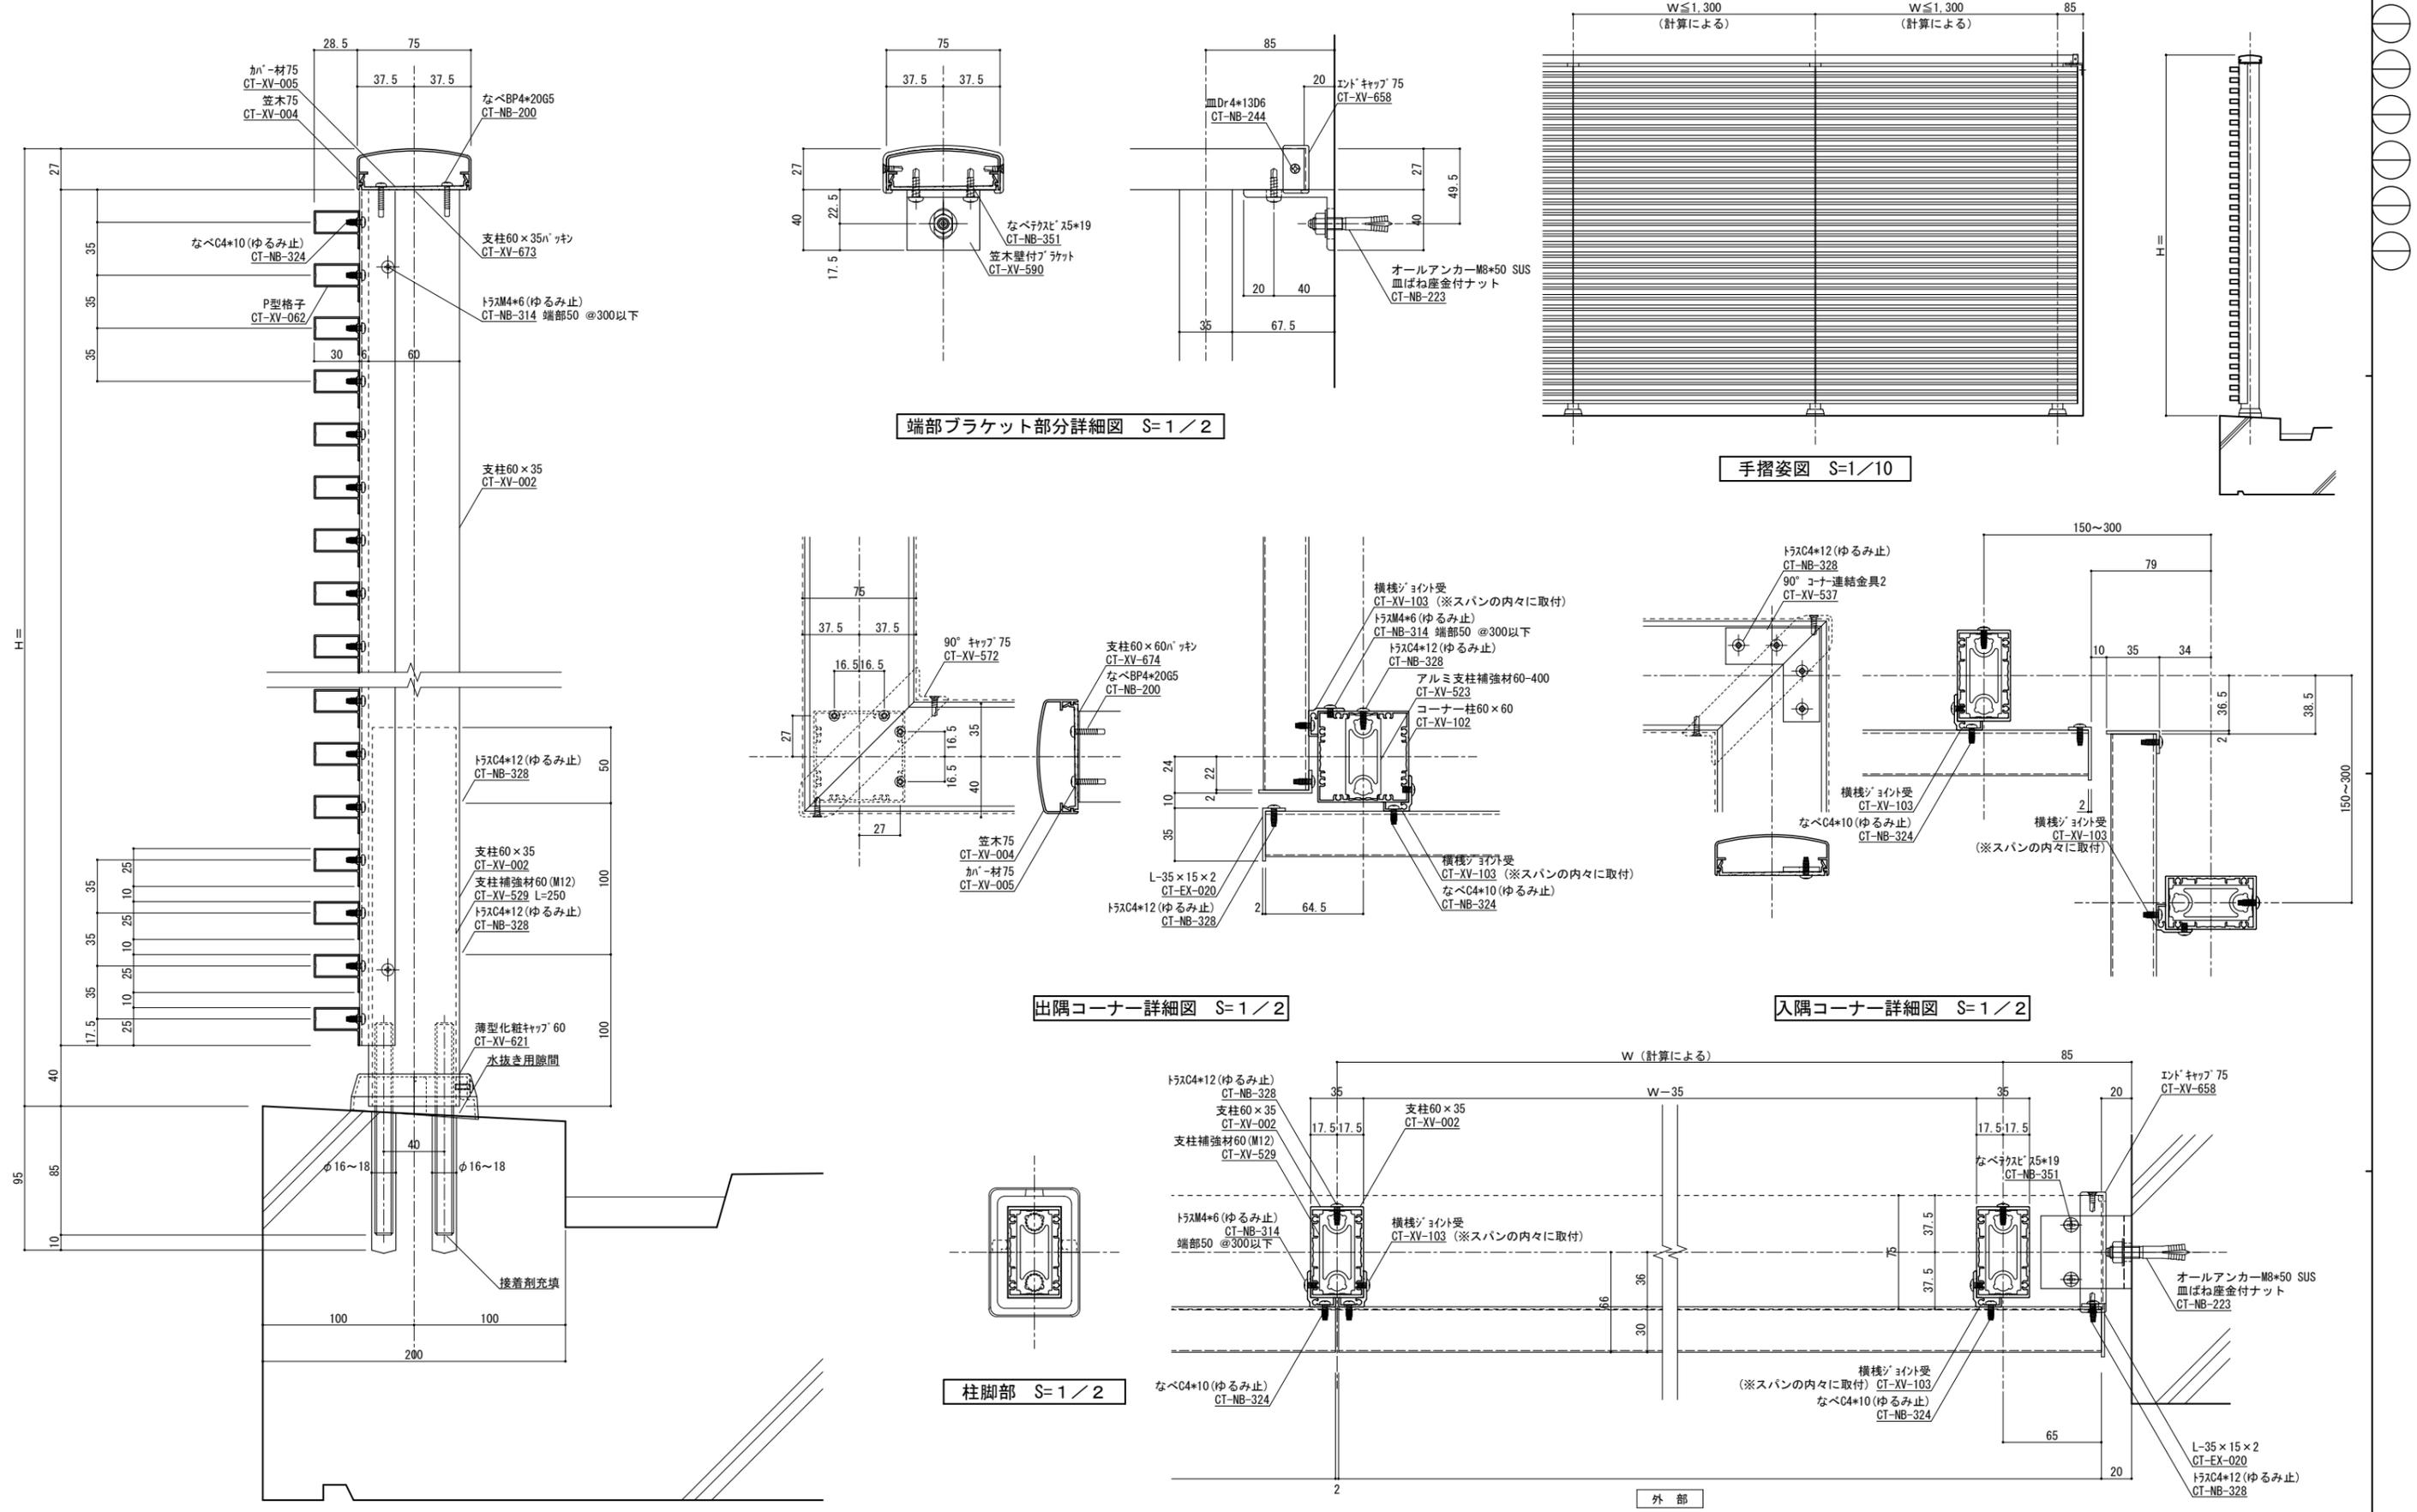

縦断面図 S=1/2 手摺埋め込み部と鉄筋が干渉しないよう躯体寸法、配筋位置を確認、設定してください。鉄筋とアンカーが干渉する場合、鉄筋の切断を建築工事にてお願いします。予めご了承ください。

横断面図 S=1/2 ねじ種類記号 A:1種タッピンねじ B:2種タッピンねじ BP:2種ガイド付きタッピンねじ C:3種タッピンねじ M:ミリ小ねじ Dr:ドリルねじ PW:平ワッシャー SW:スプリングワッシャー

変更記号	日付	変更事項	担当	作図	検図	確認	表面処理：陽極酸化塗装複合皮膜	仕上り色：アルマイトカラー（標準規格色）	笠木ジョイント	設計整理	工事名	受領印	株式会社	縮尺	1/2	断面図第	納り図第	図番
▲	2022/08/08	ツインアンカー下穴径：16φ→16~18φ					仕上げ：アルマイトカラー（標準規格色）	足元二本ボルト	施工	図面内容	年月日		管理番号	Z				枚
▲								足元コの字アンカー		支柱前面付横棧（P型格子）			CAD管理番号	HYK75N60P062				
▲								足元埋め込み										
▲								ベースアンカー										