




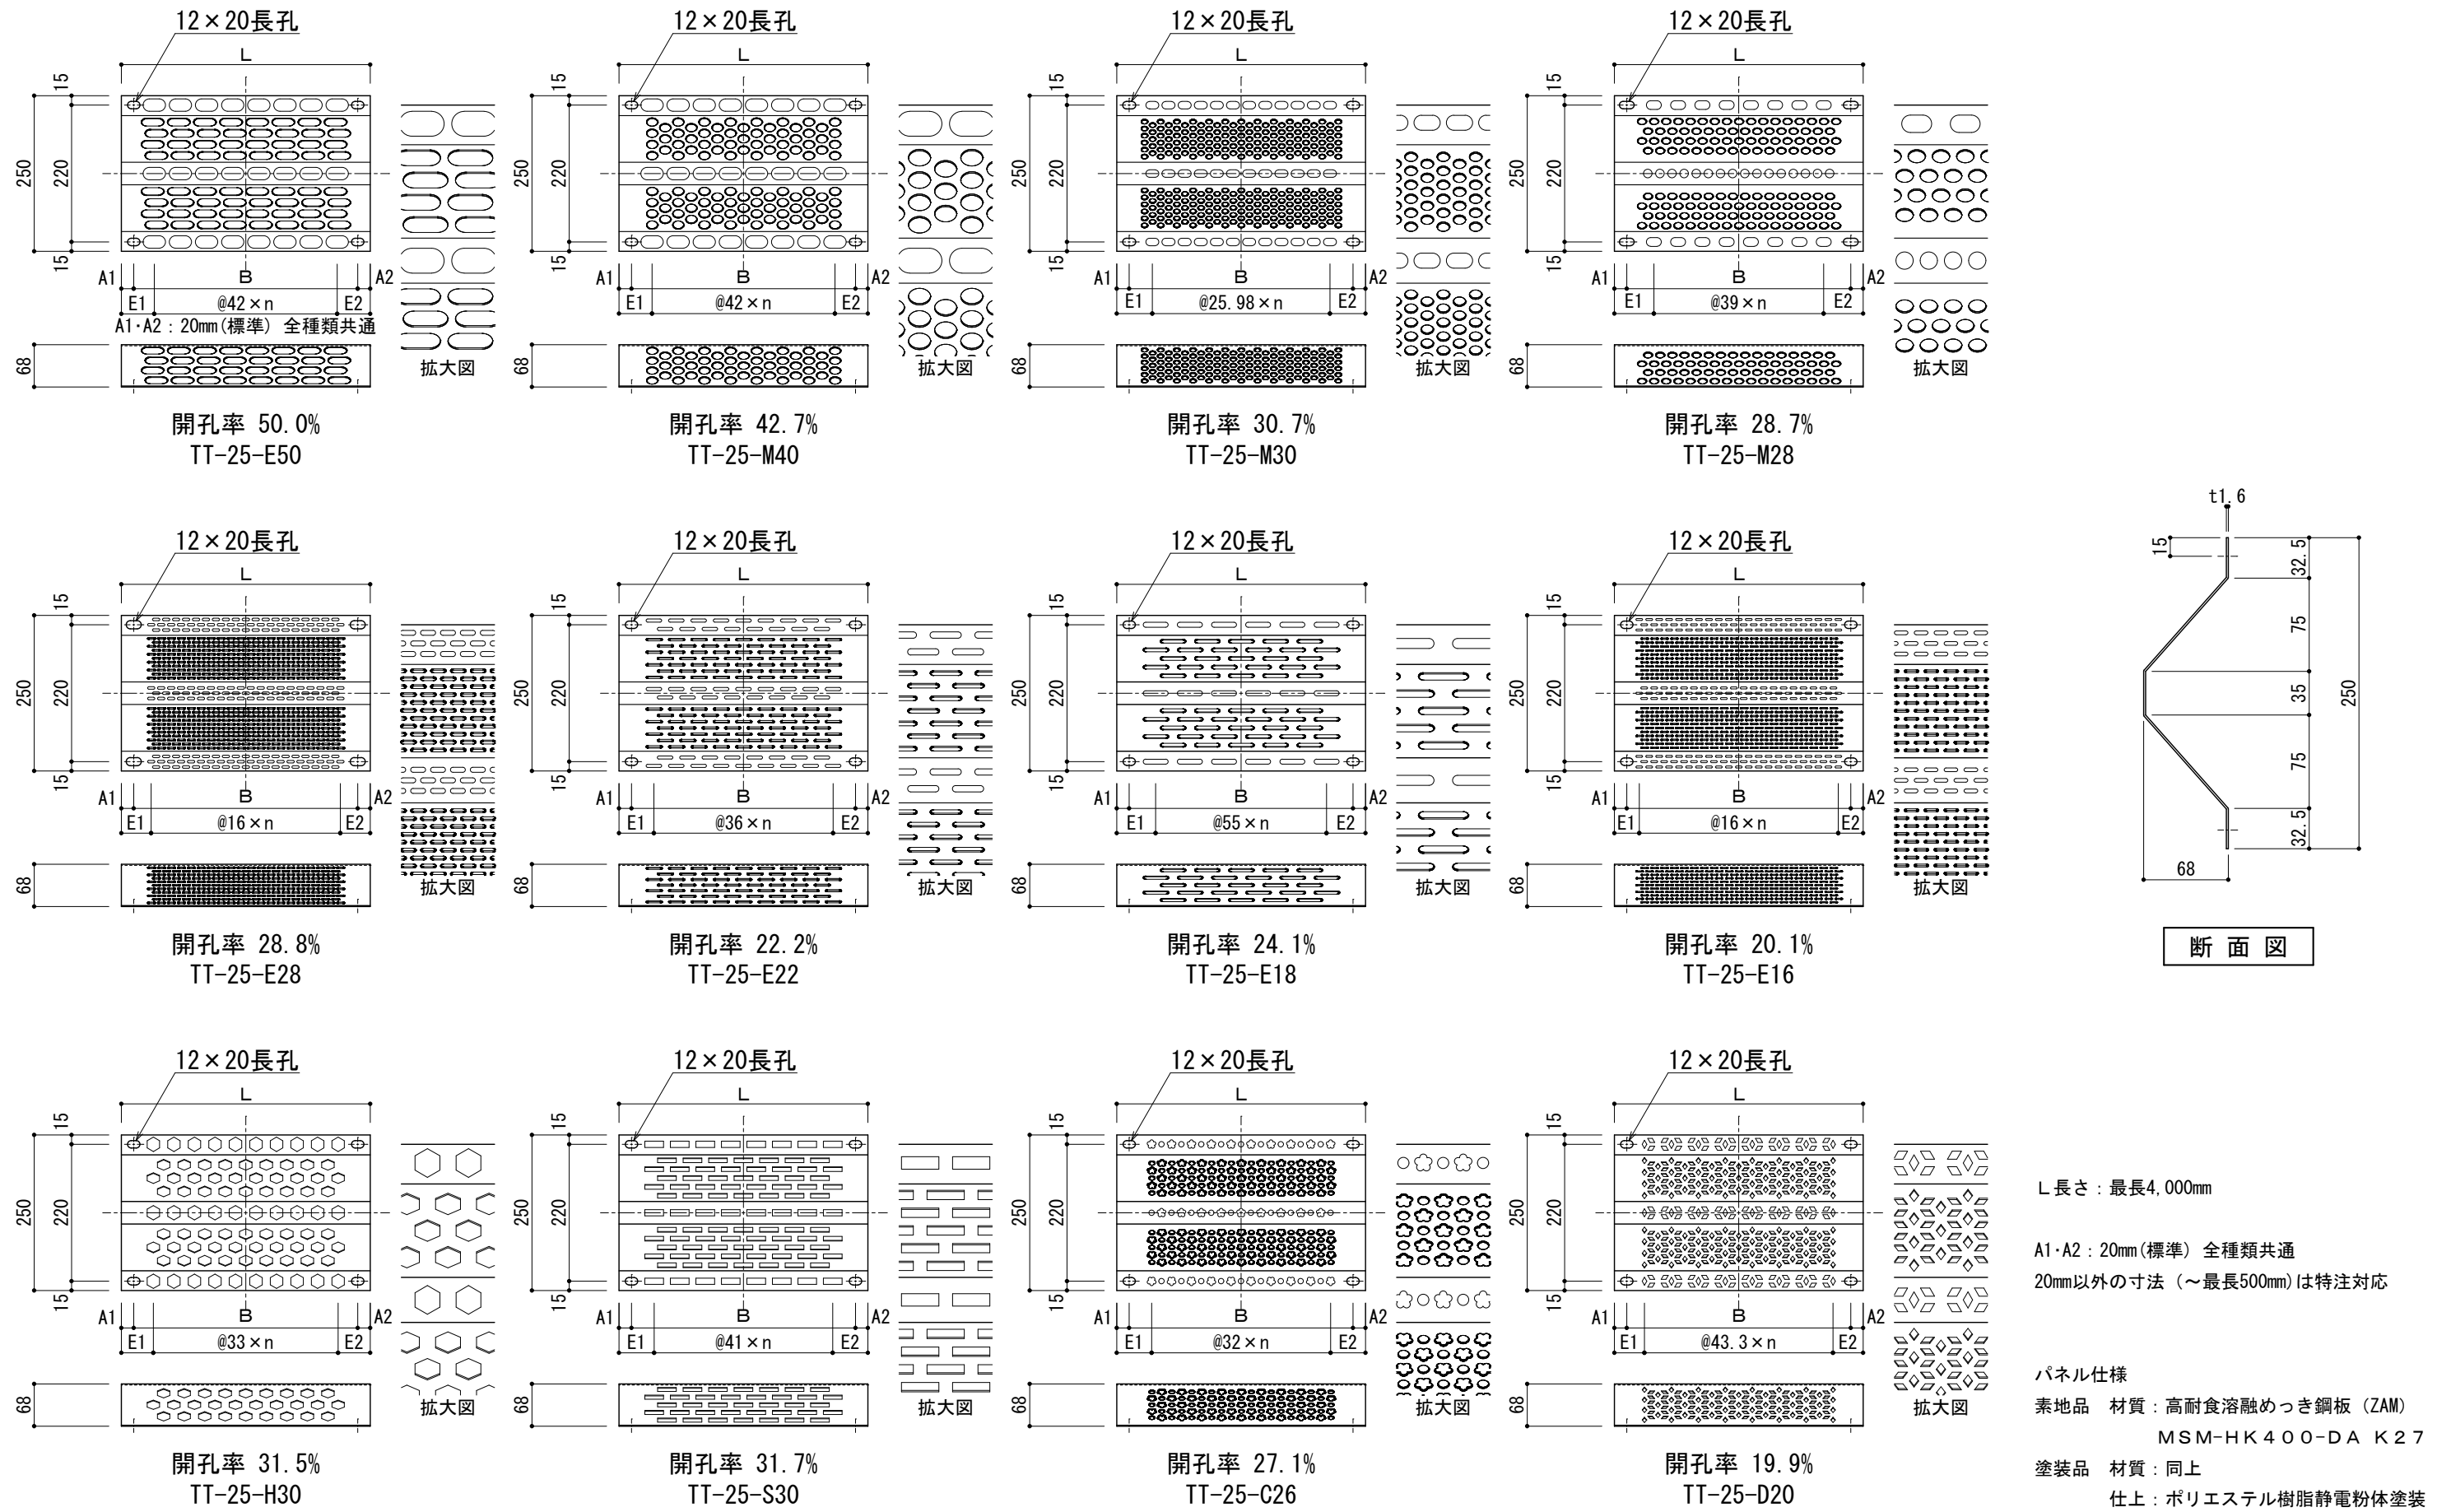


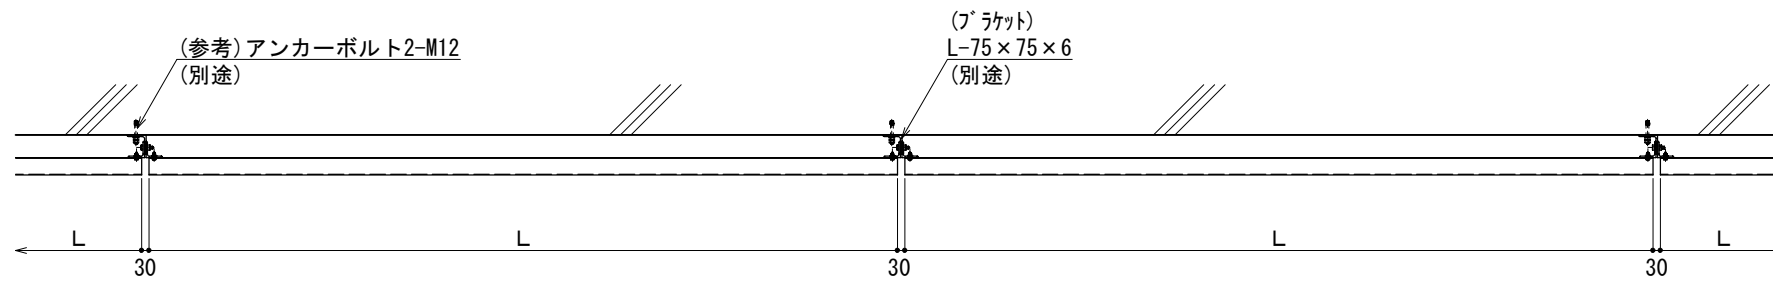


平面図

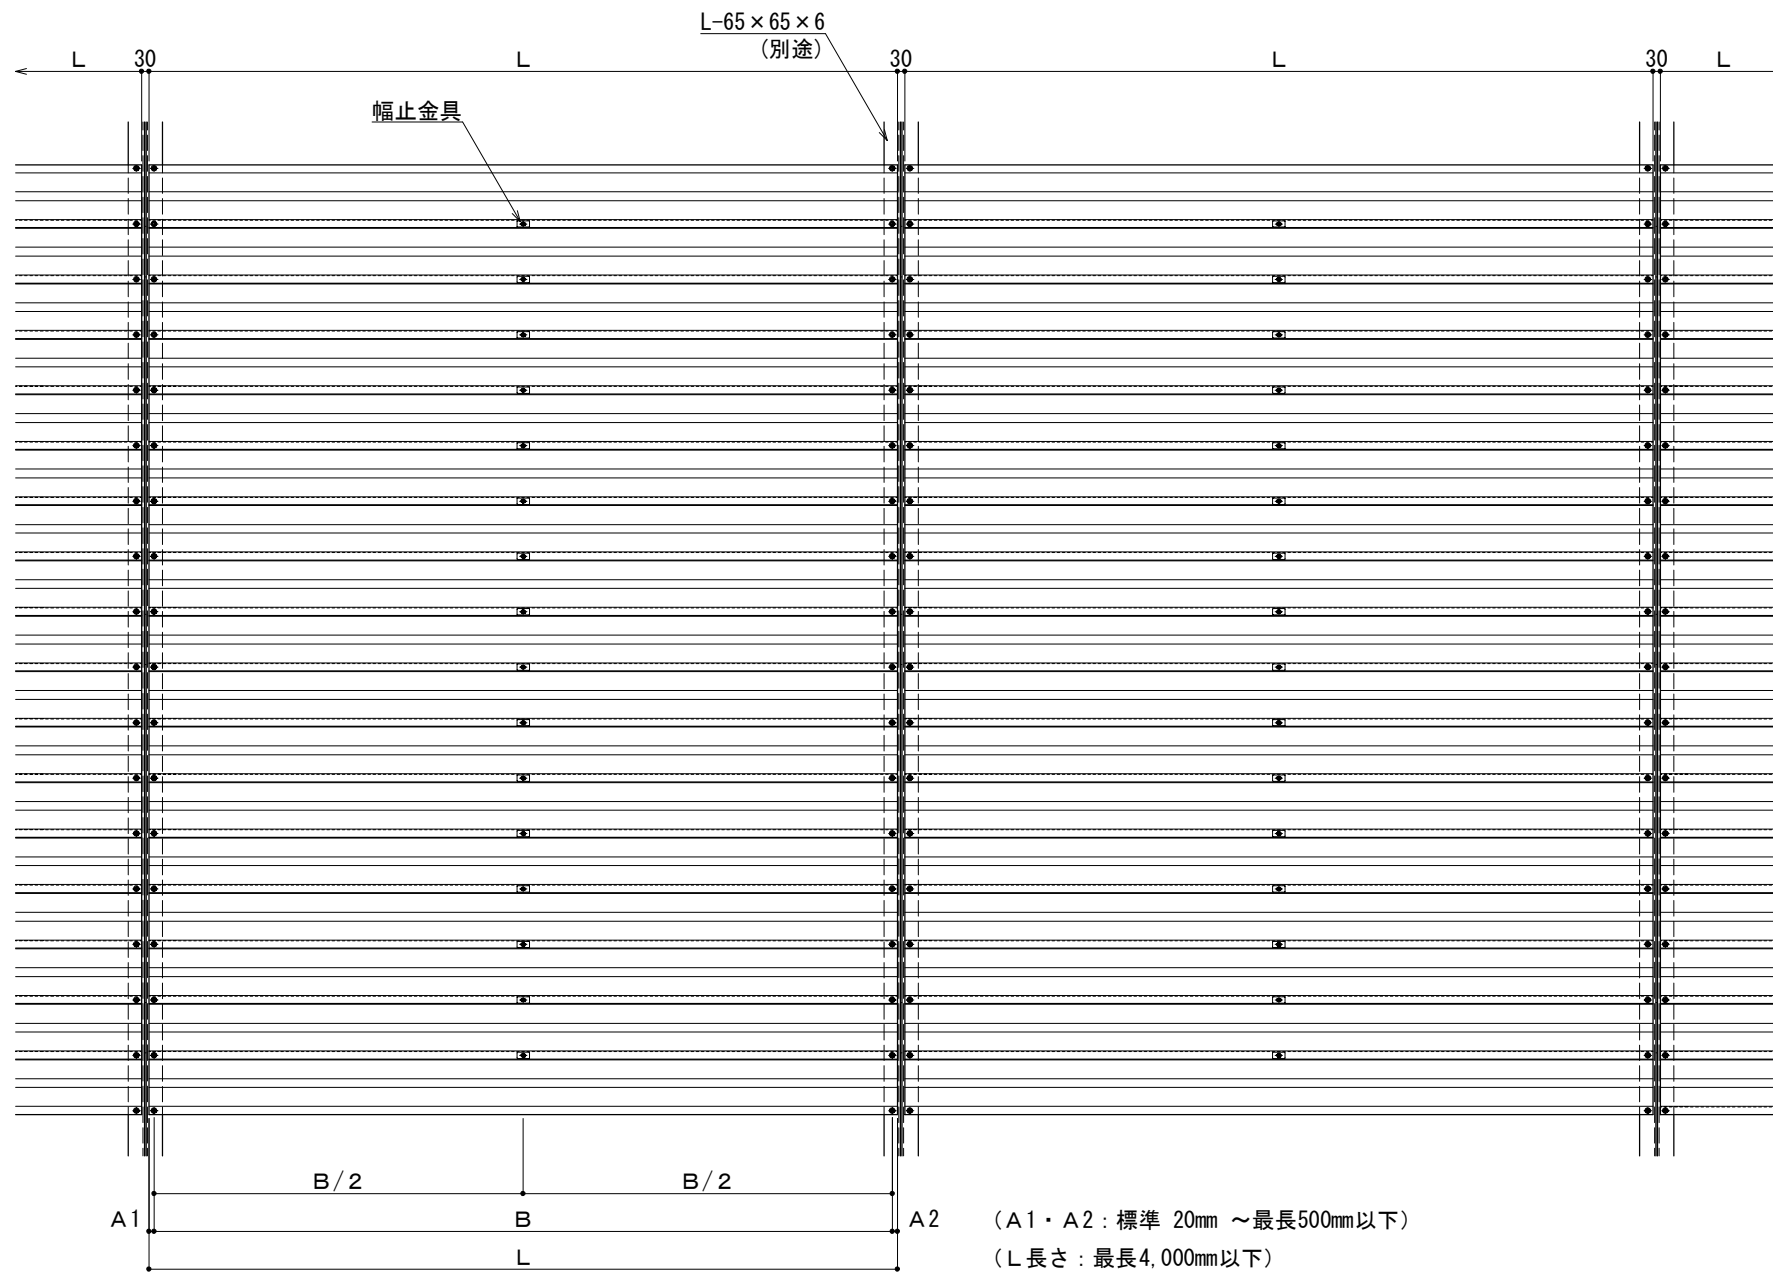


立面図

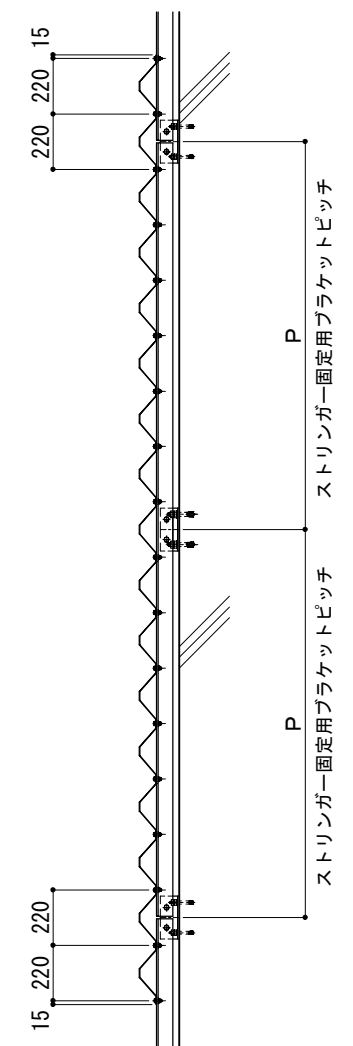


断面図

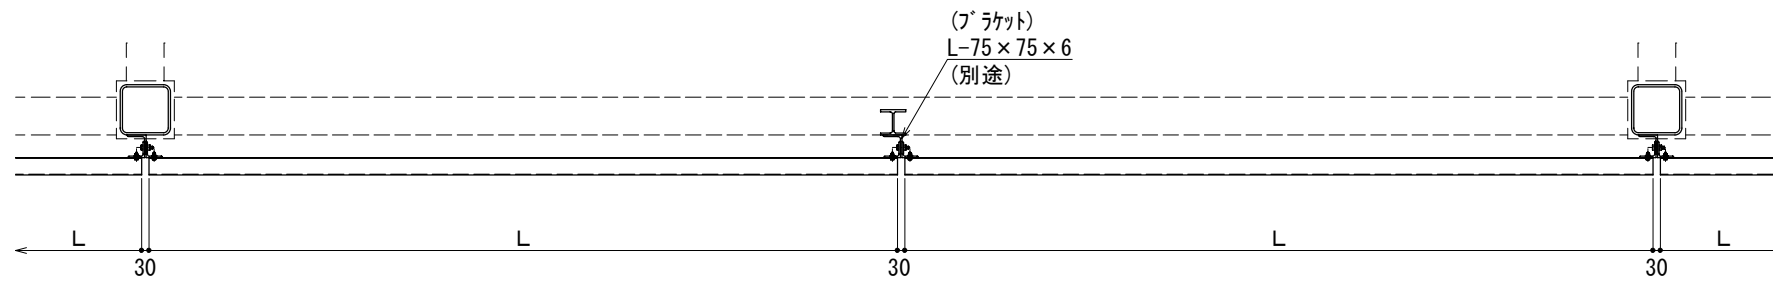

平面図

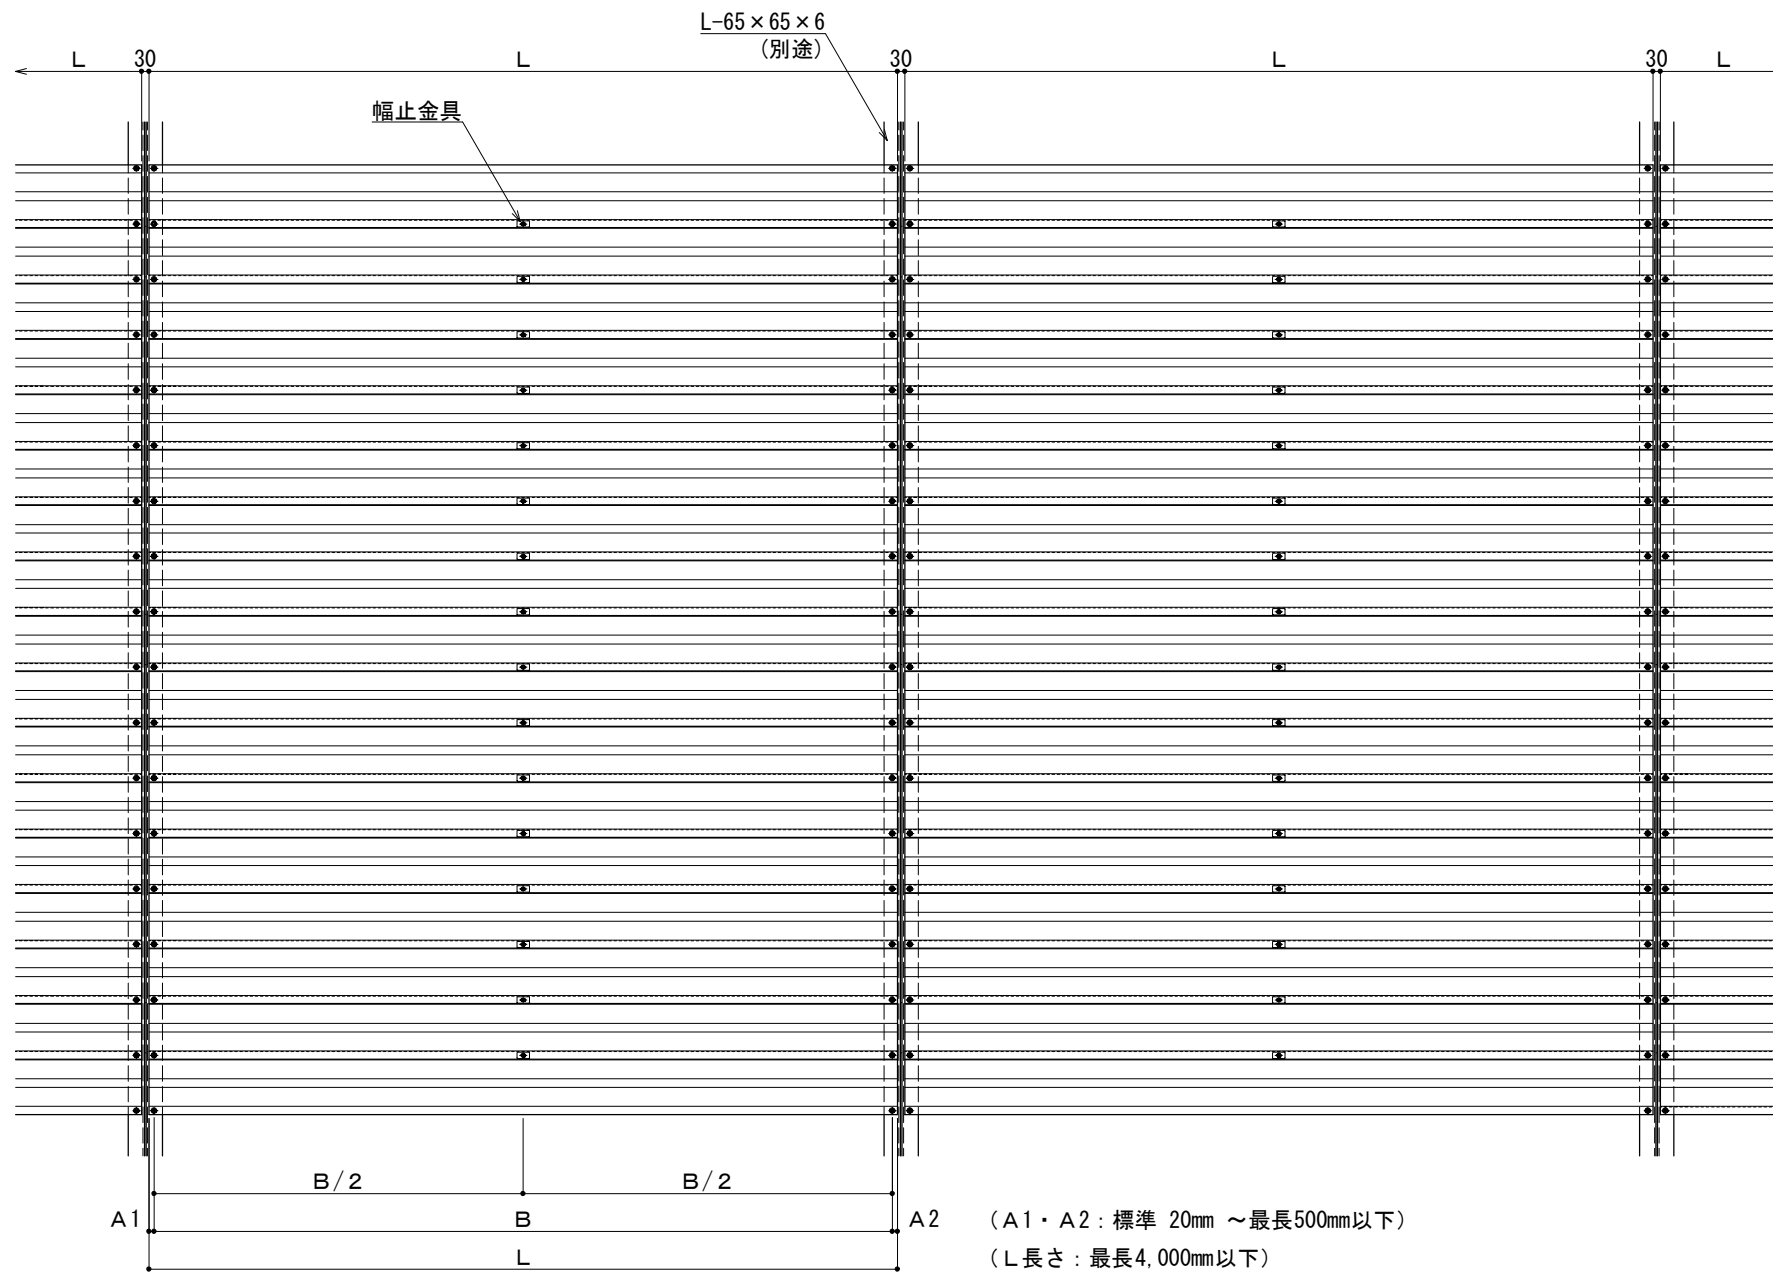

立面図

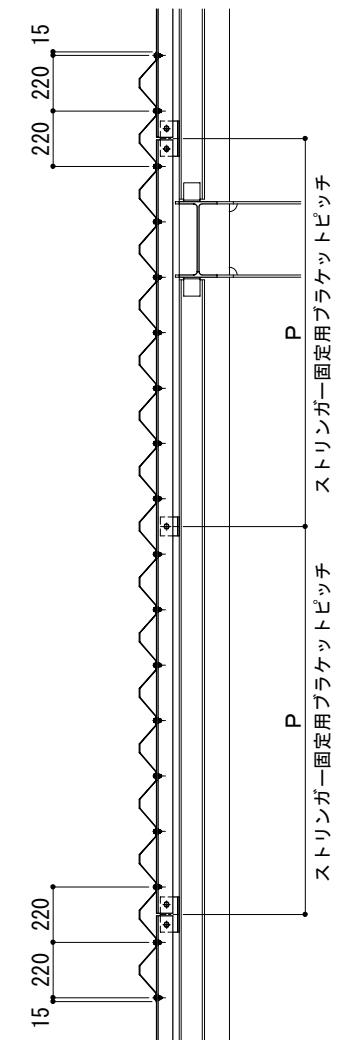

断面図

※ブラケットの鉄骨への溶接は、のど厚3.5mm 溶接長さ40mm以上としてください。




工事名称	
設計監理	
施 工	

承 認	担 当	作 図	確 認


製品名称	タワートップ 有孔折板
図面内容	横張り図 (鉄骨)

縮 尺	1/30
日 付	2013/05/24


図 番	標準 03
-----	-------

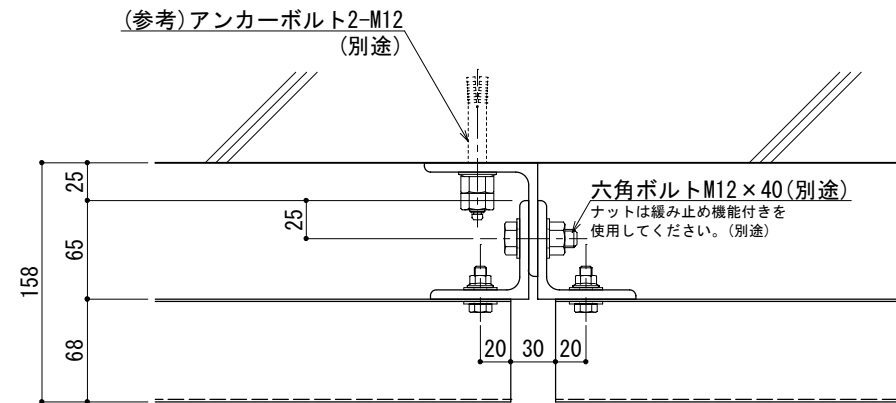


平面図

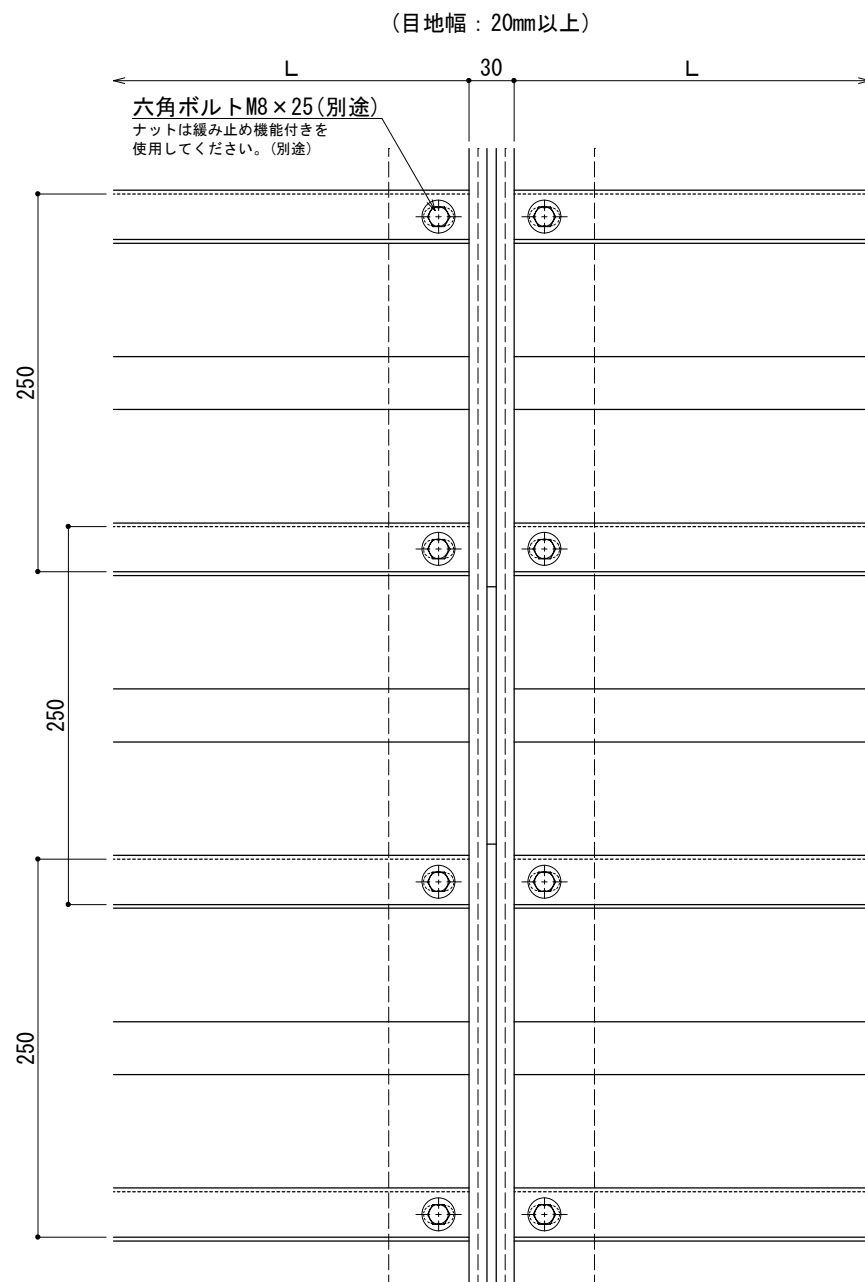


カサネ張り 立面図

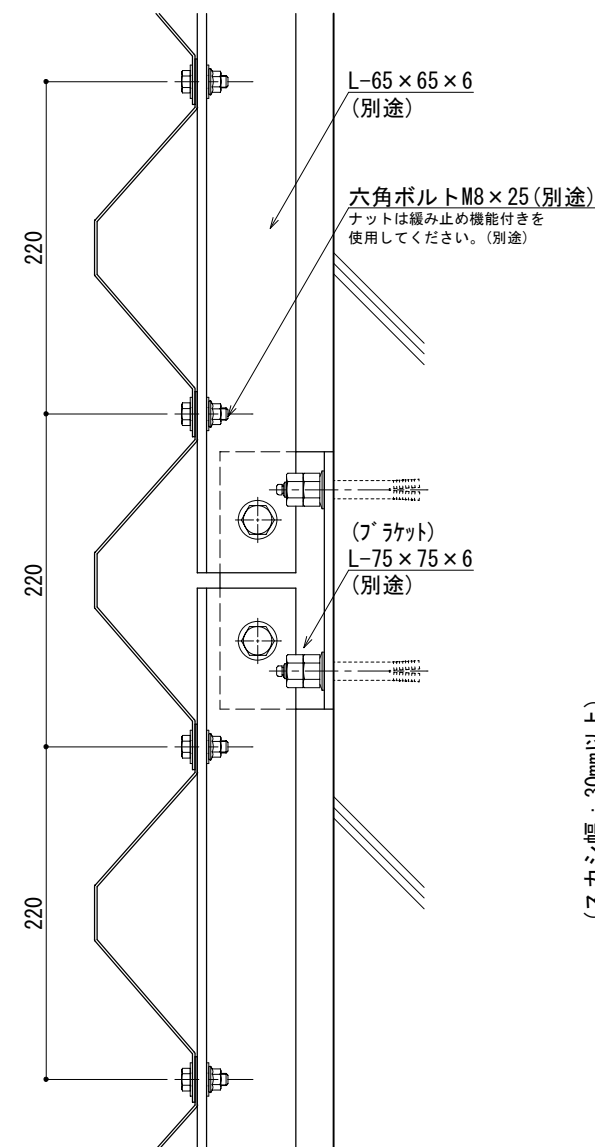

断面図

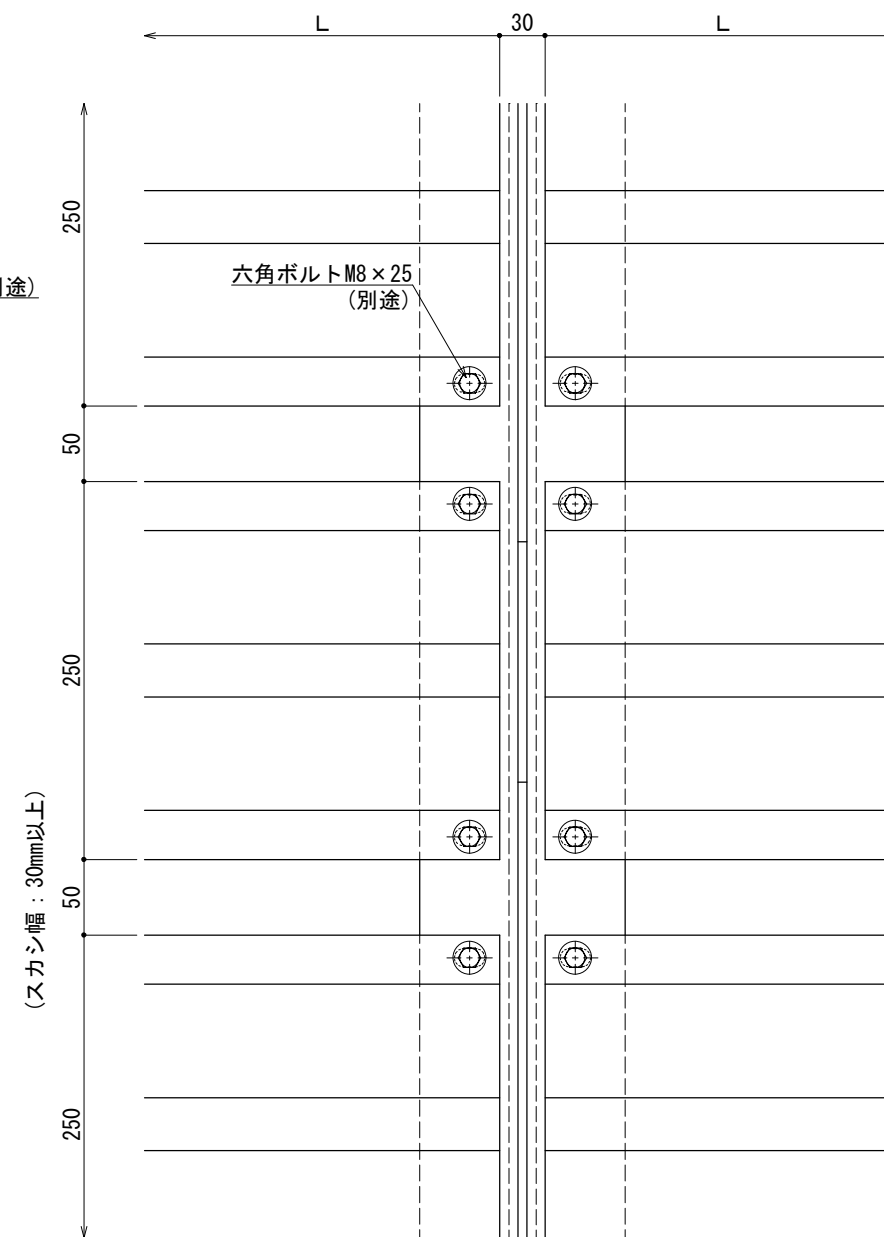

スカシ張り（スカシ幅50mm）立面図

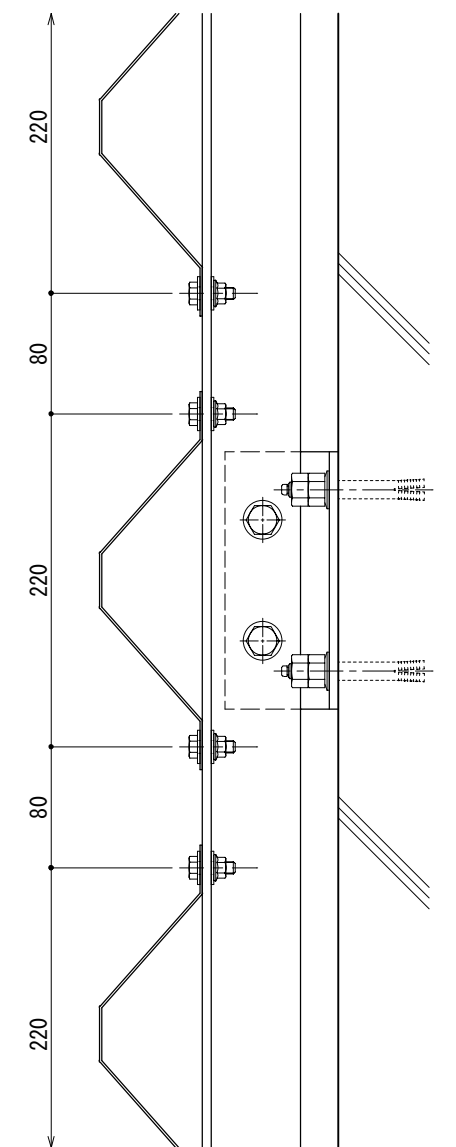

断面図





工事名称	
設計監理	
施工	


承認	担当	作図	確認

製品名称	タワートップ 有孔折板
図面内容	横張り詳細図


縮尺	1/5
日付	2013/05/24

図番	標準 04
----	-------

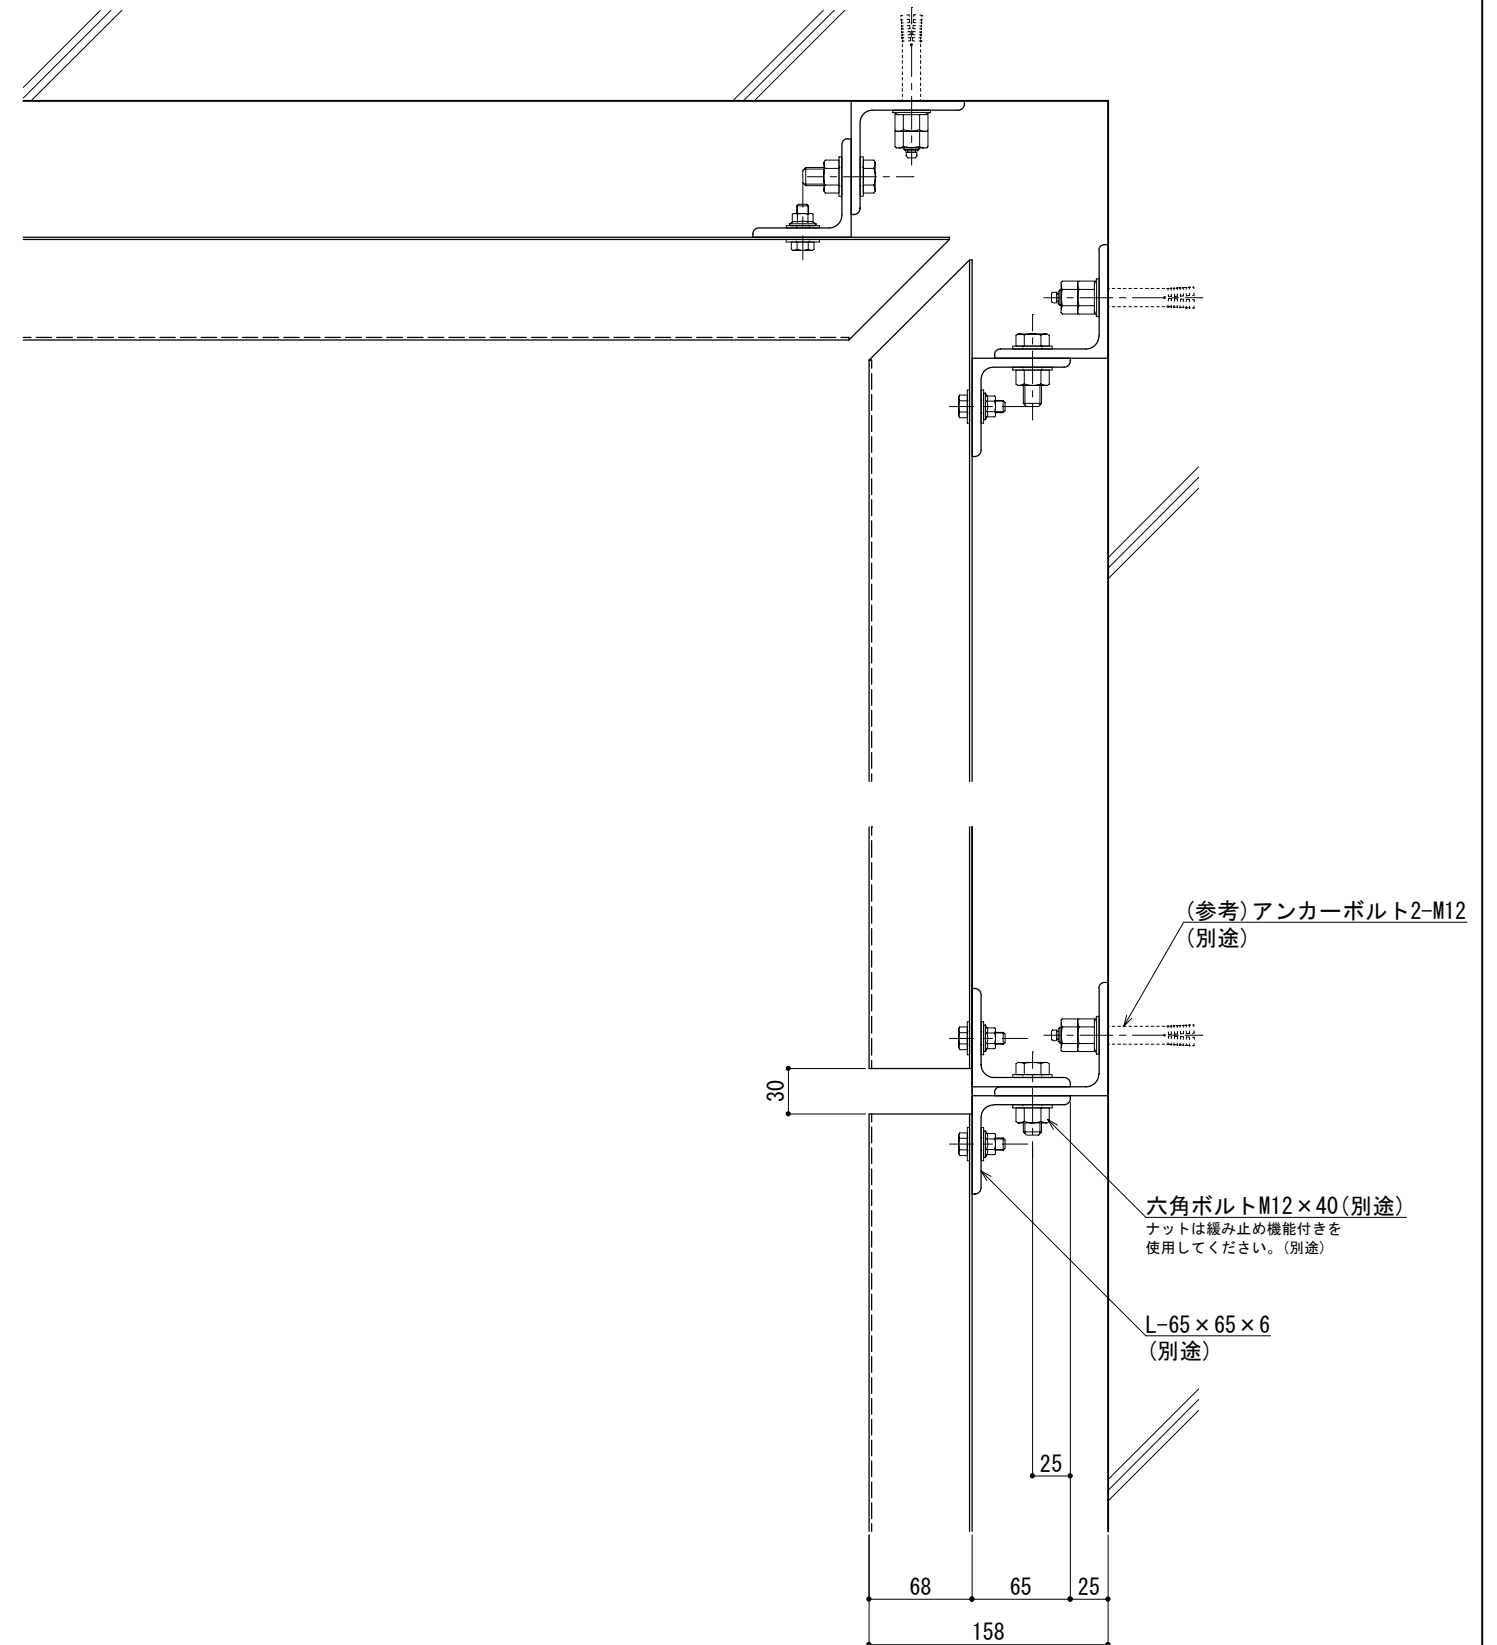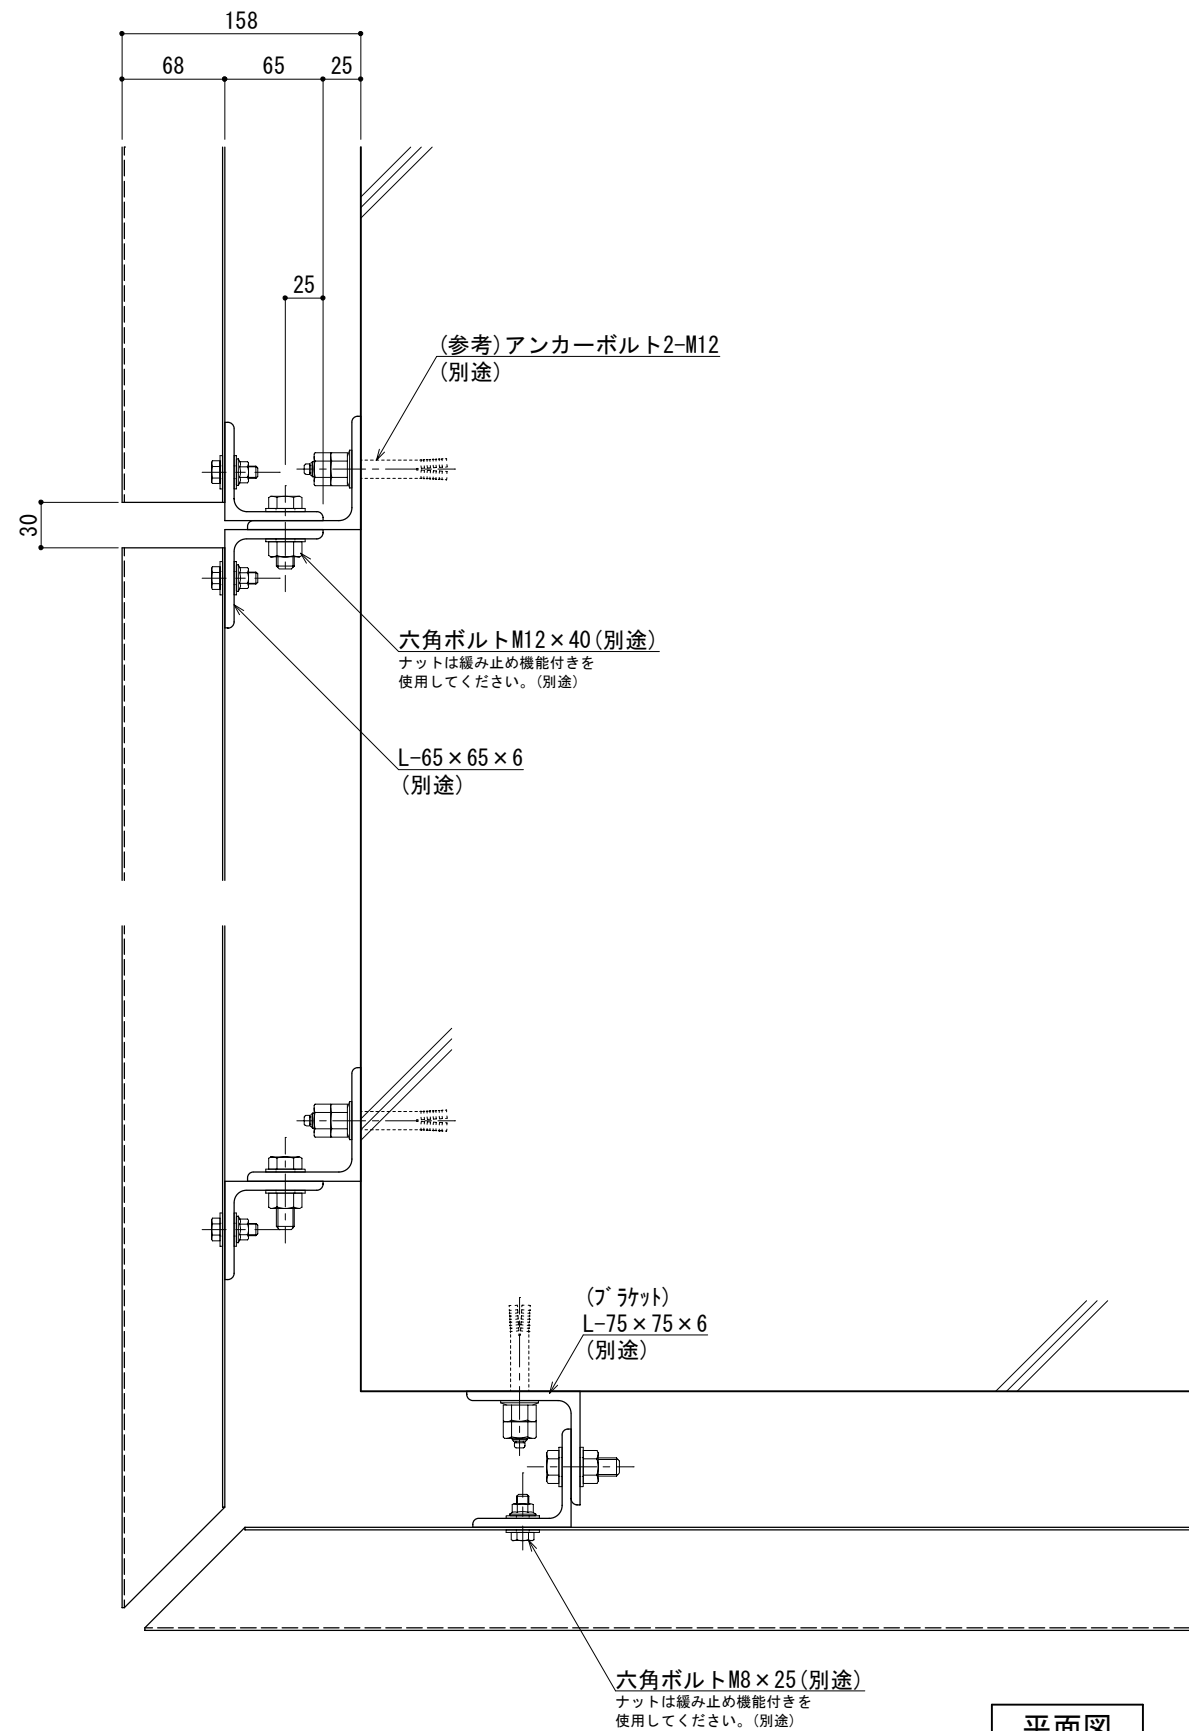

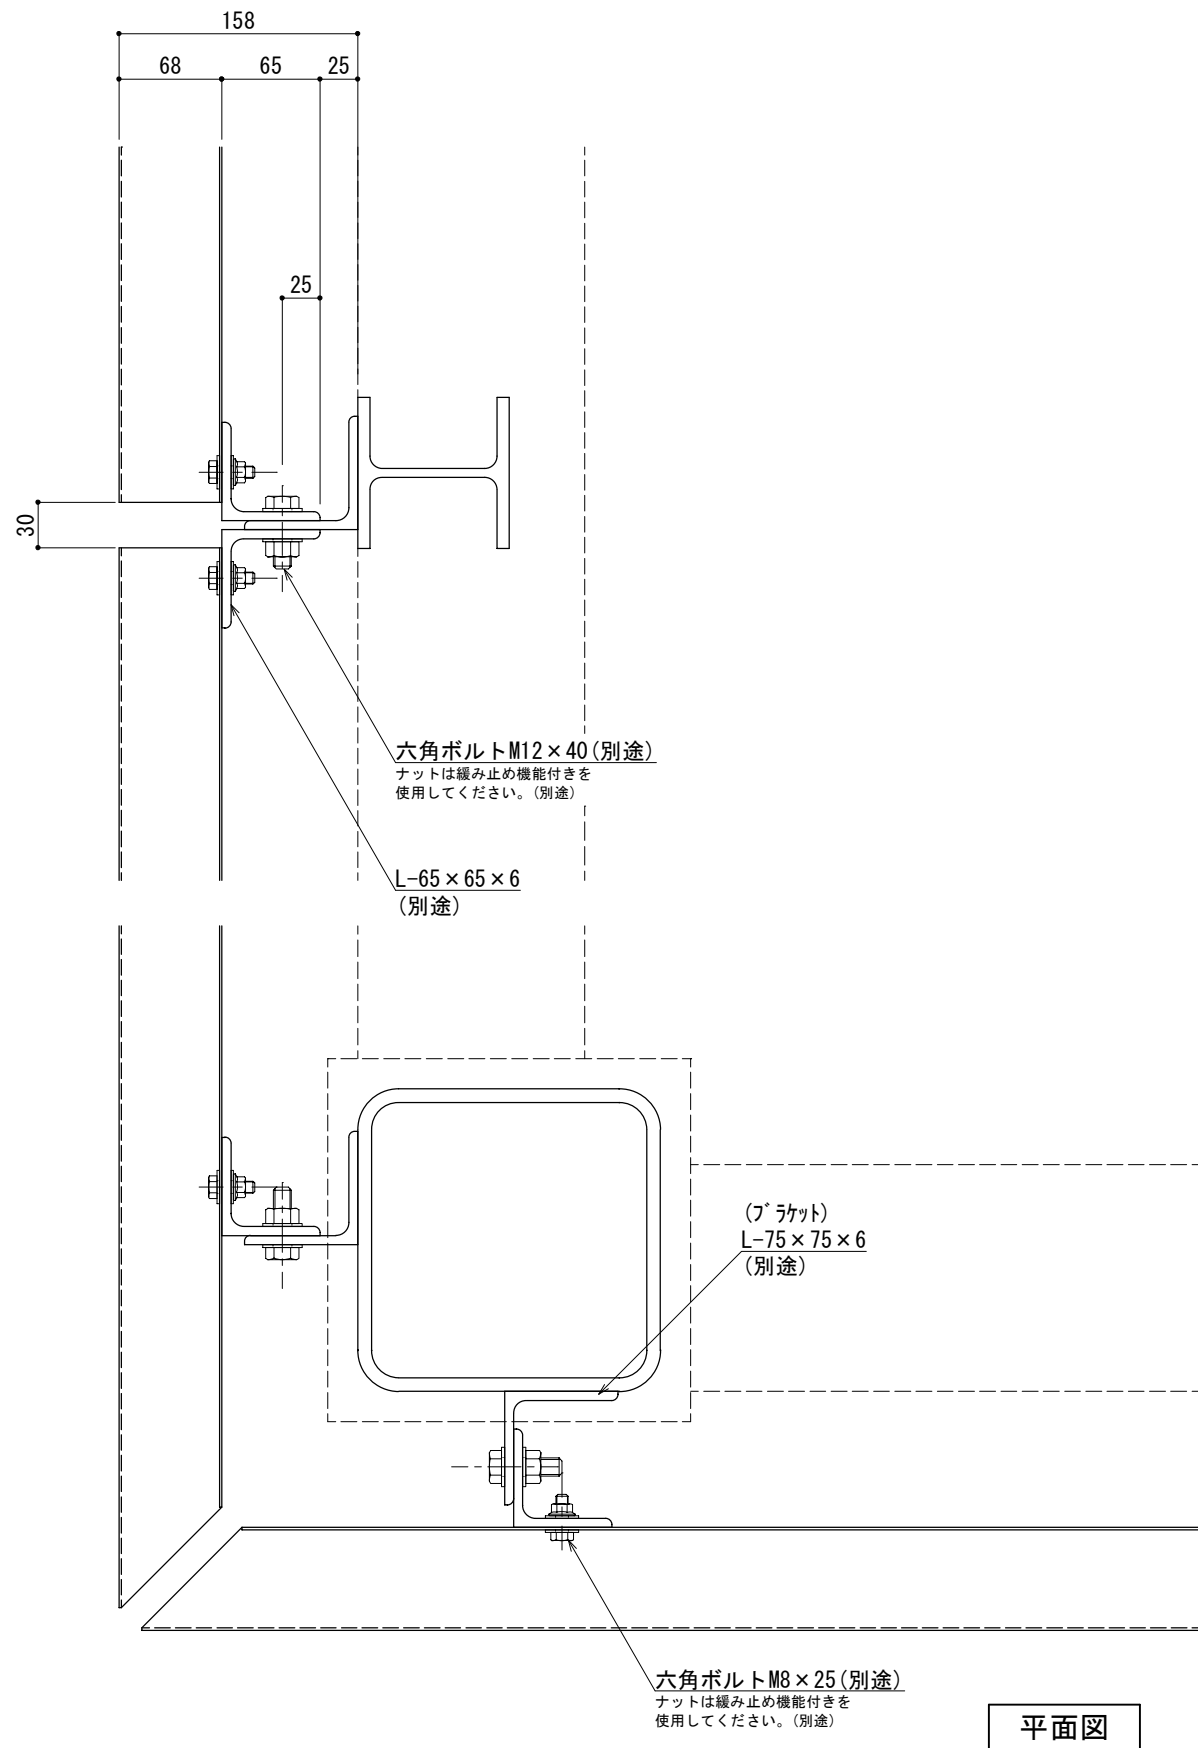


平面図

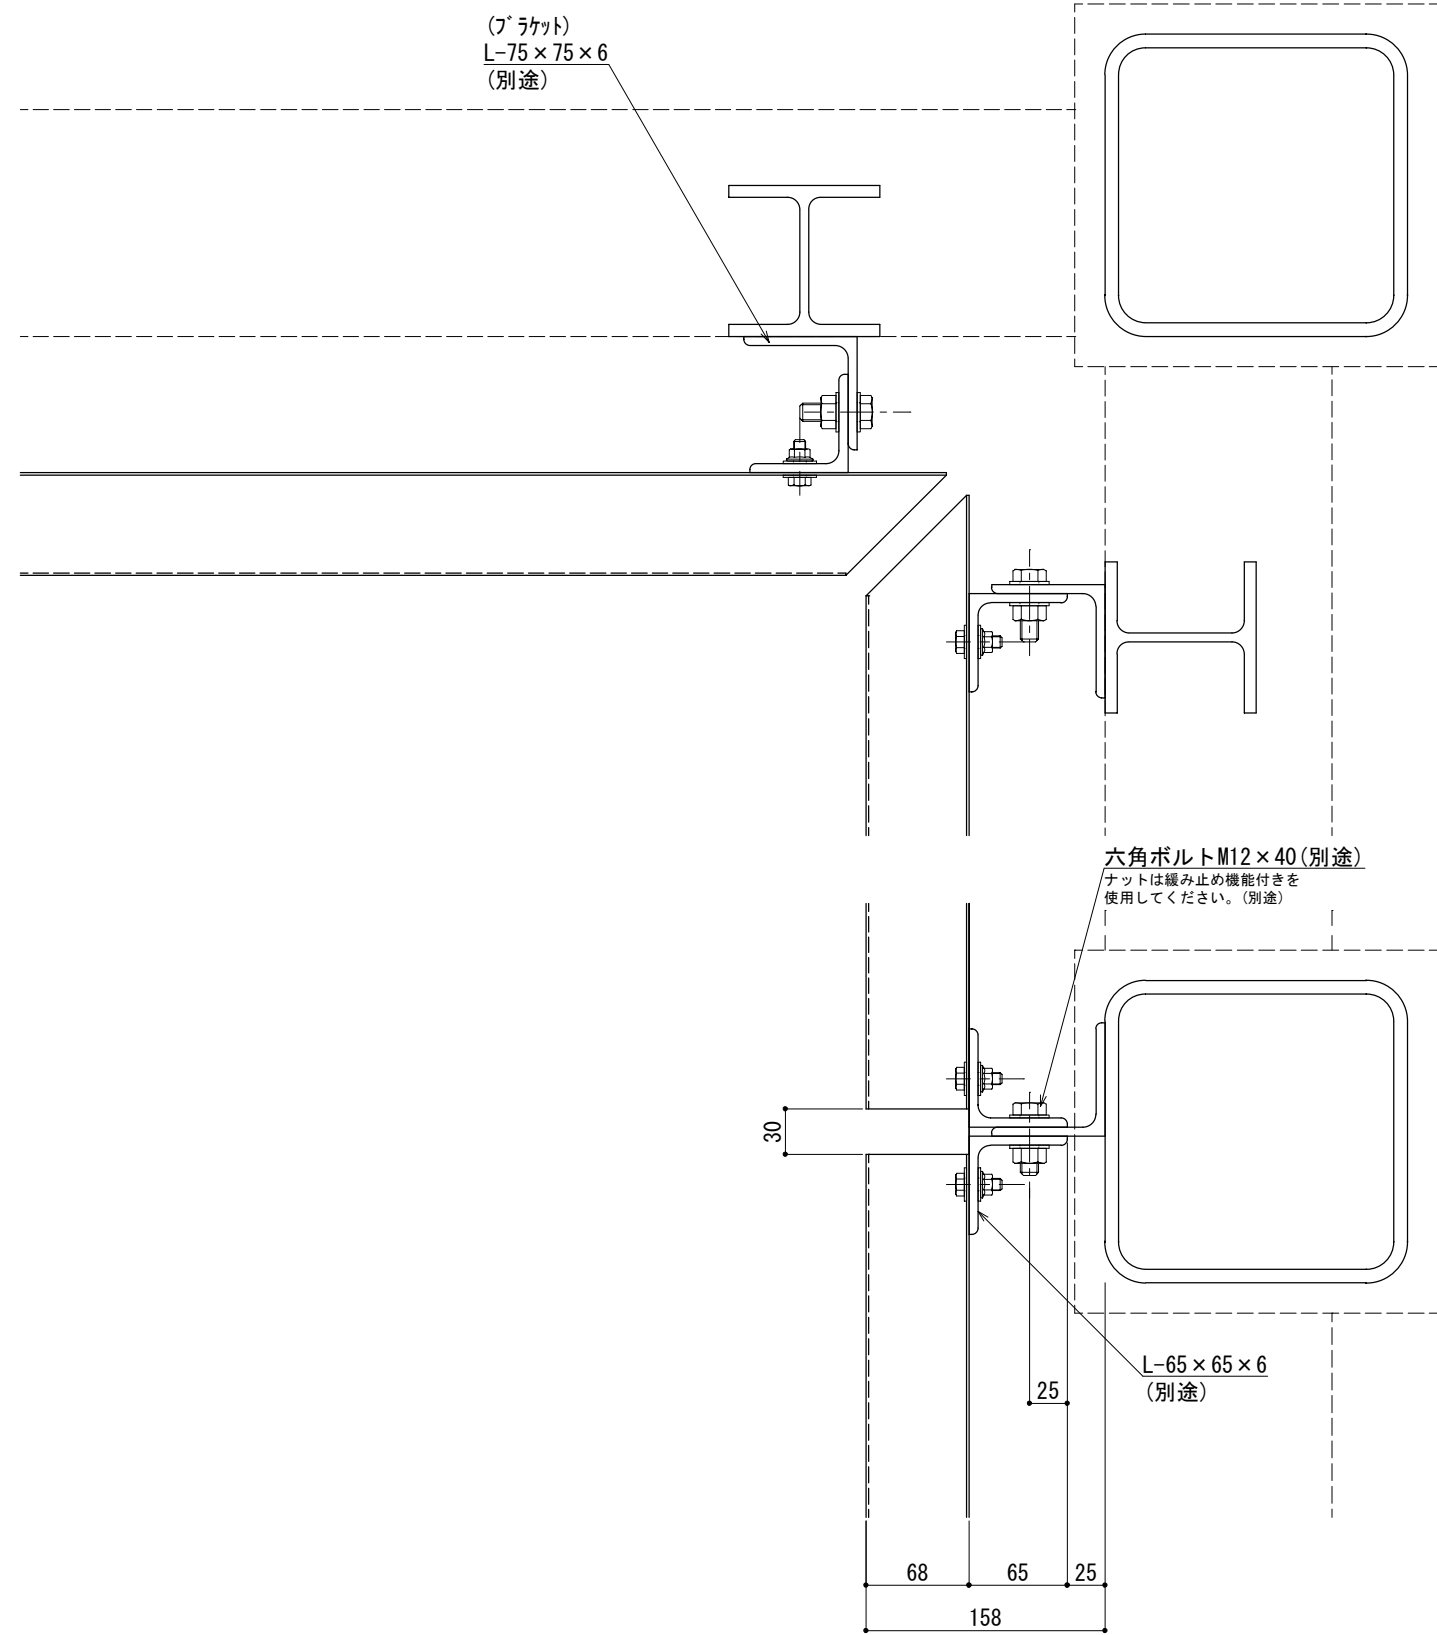


※ブラケットの鉄骨への溶接は、のど厚3.5mm 溶接長さ40mm以上としてください。

	工事名称		承認	担当	作図	確認	製品名称	縮尺	図番 標準 06
	設計監理						タワートップ 有孔折板	1/5	
	施工						図面内容 横張りコーナー詳細図（鉄骨）	日付 2013/05/24	

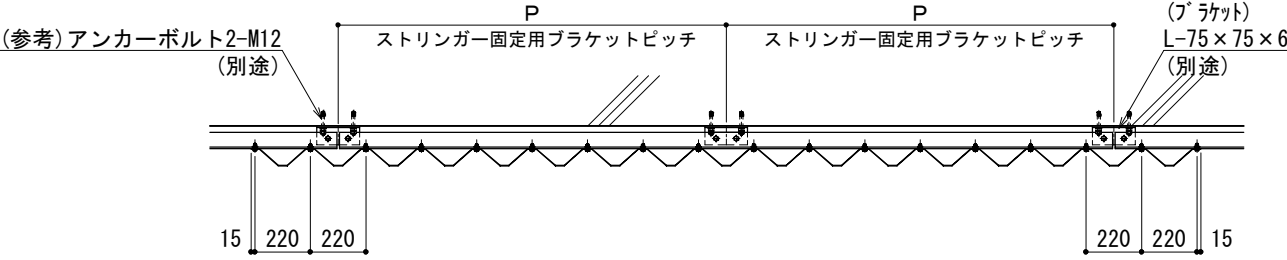


平面図

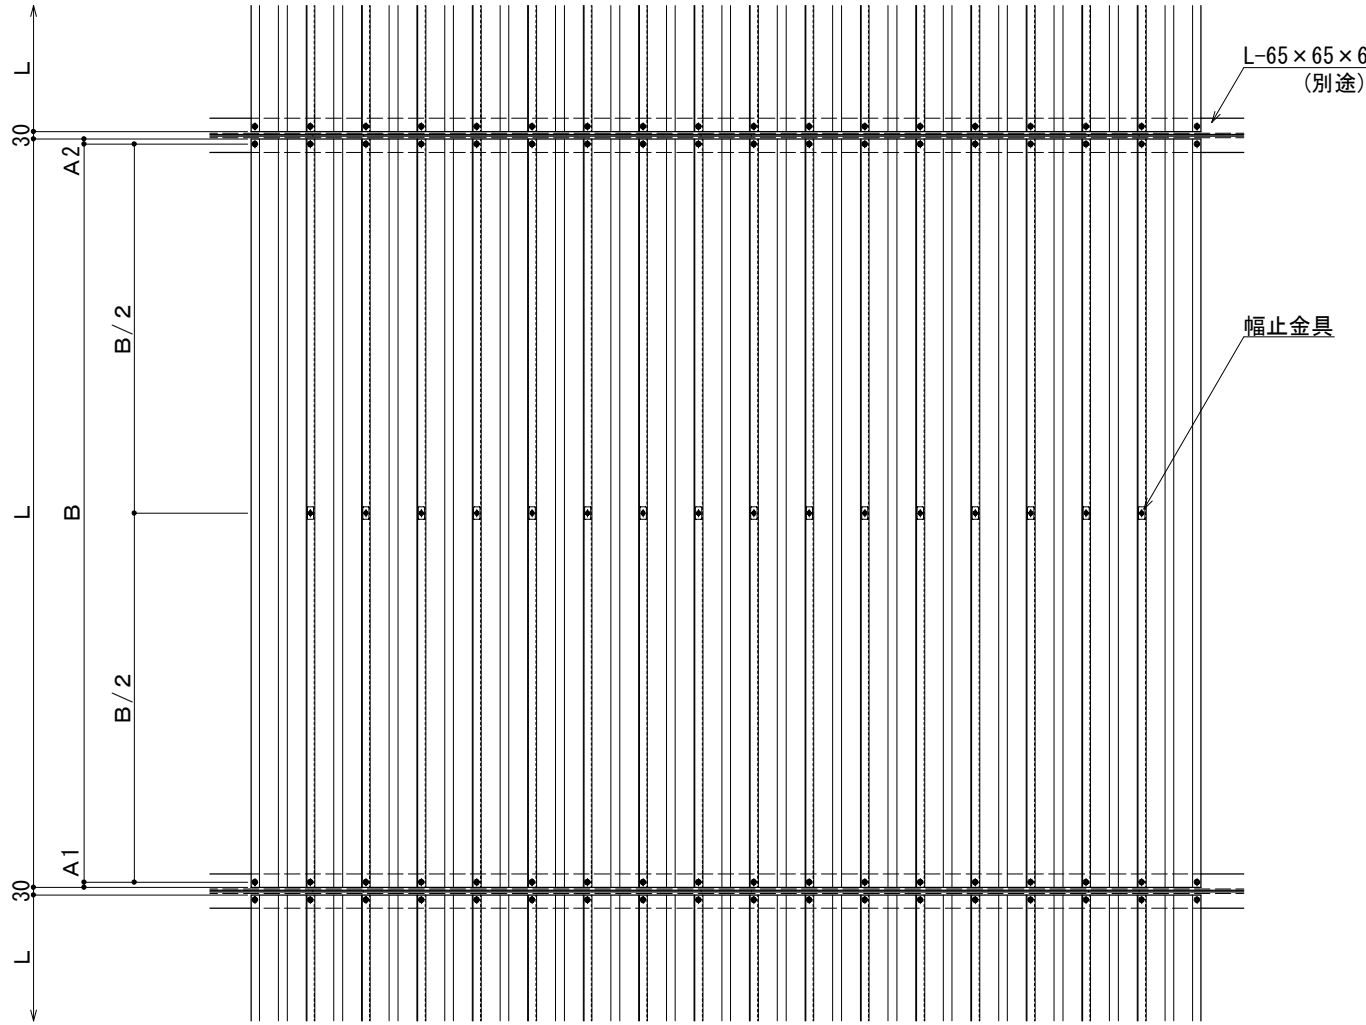

(A1・A2: 標準 20mm ~最長500mm以下)
(L長さ: 最長4,000mm以下)

立面図

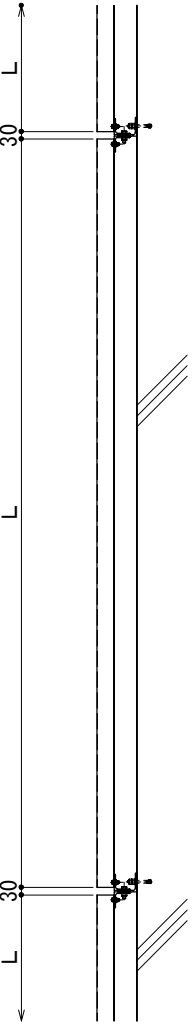

断面図




工事名称	
設計監理	
施工	

承認	担当	作図	確認


製品名称	タワートップ 有孔折板
図面内容	縦張り図

縮尺	1/30
日付	2013/05/24

図番	標準 07
----	-------

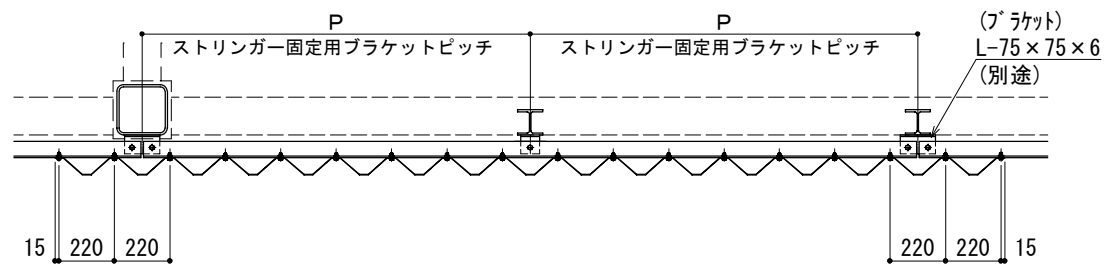


平面図

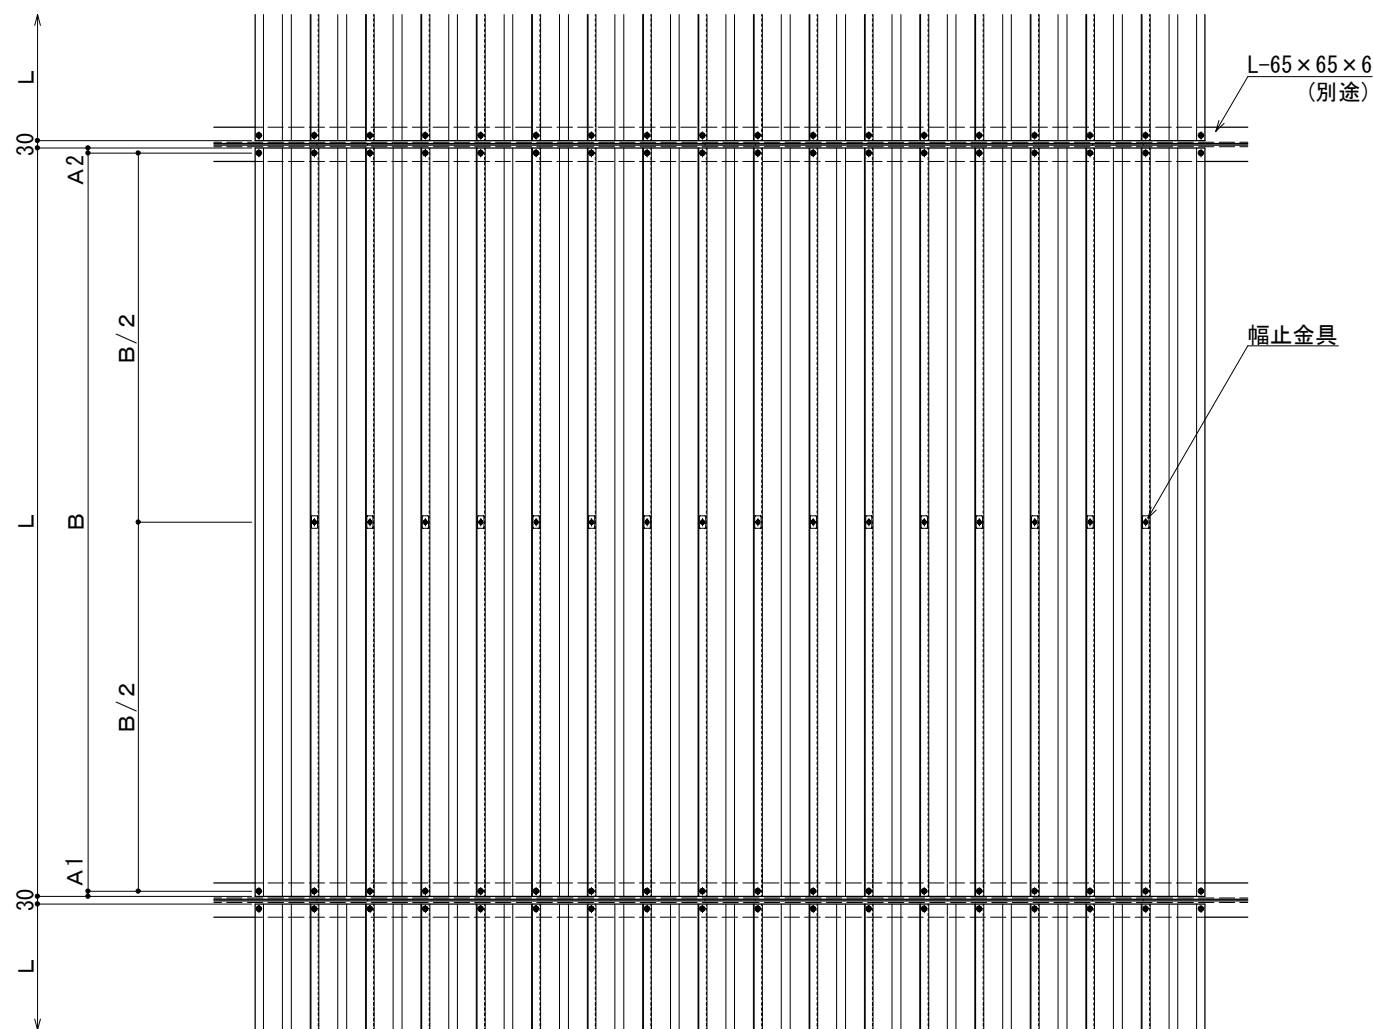

(A1・A2: 標準 20mm ~最長500mm以下)
(L長さ: 最長4,000mm以下)

立面図

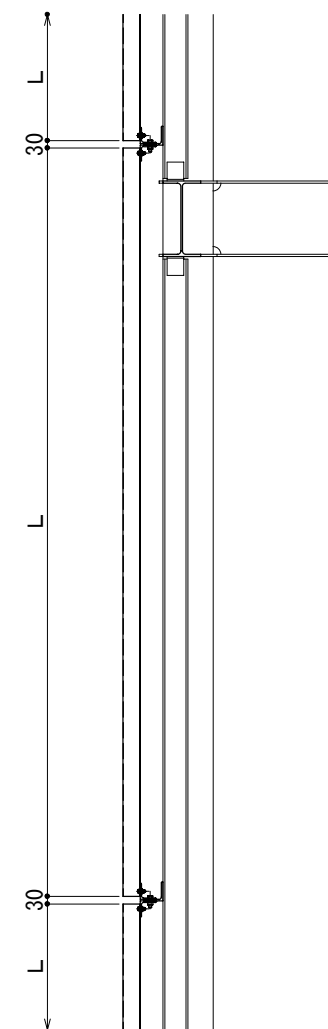

断面図

※ブラケットの鉄骨への溶接は、のど厚3.5mm 溶接長さ40mm以上としてください。




工事名称	
設計監理	
施 工	

承 認	担 当	作 図	確 認


製品名称	タワートップ 有孔折板
図面内容	縦張り図 (鉄骨)

縮 尺	1/30
日 付	2013/05/24


図 番	標準 08
-----	-------

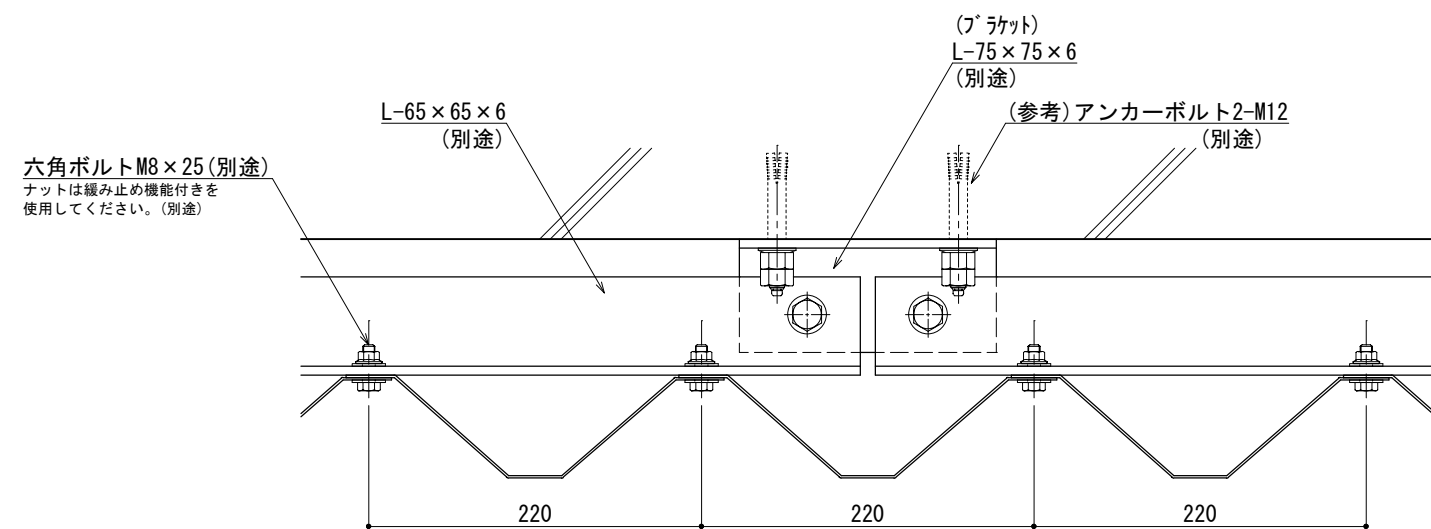


カサネ張り 平面図

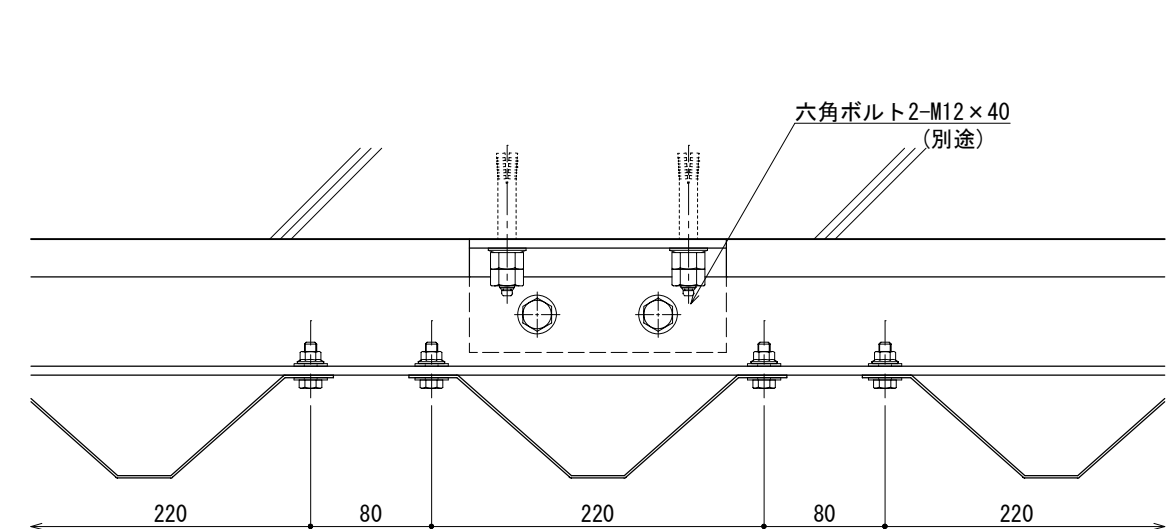


スカシ張り（スカシ幅50mm）平面図

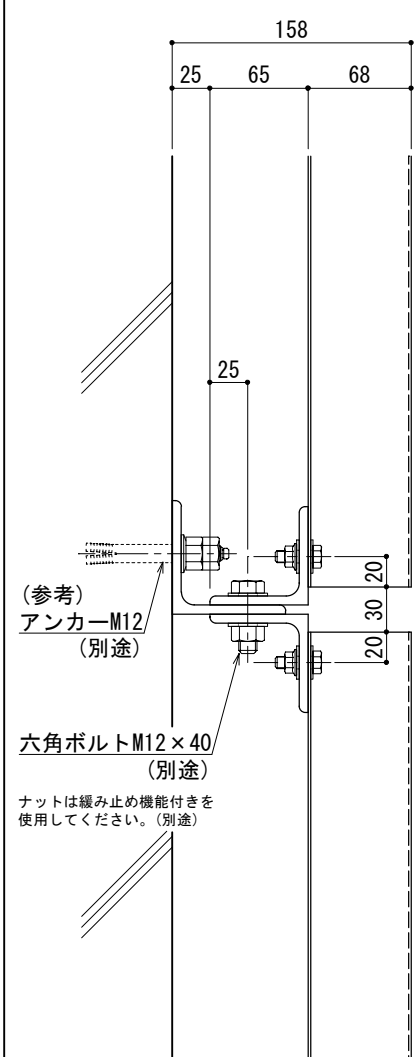

断面図

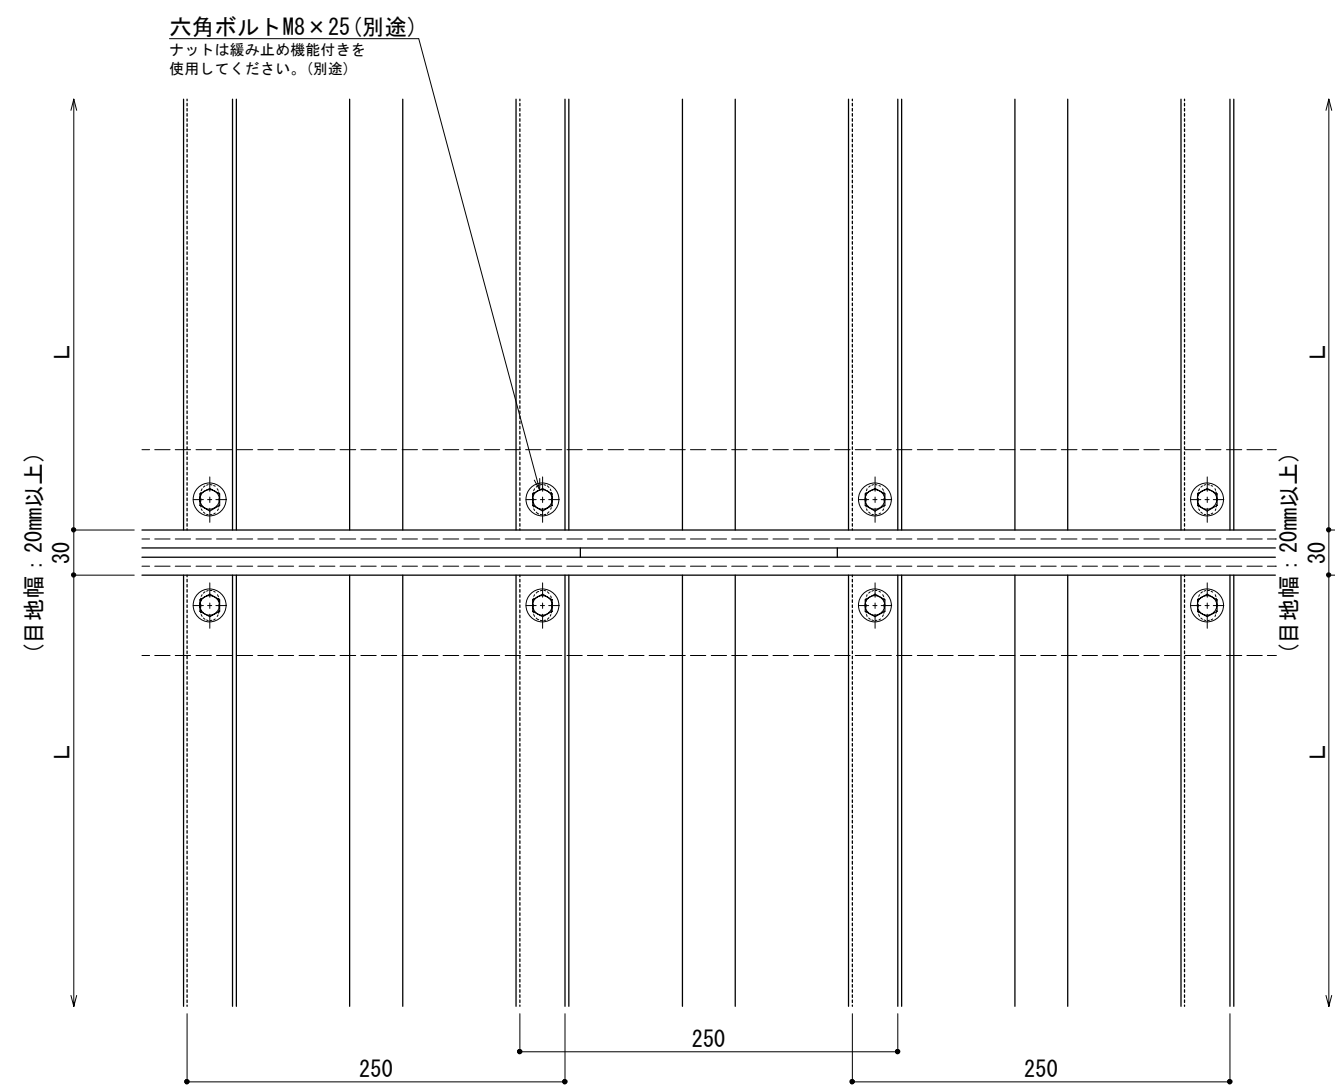


カサネ張り 立面図

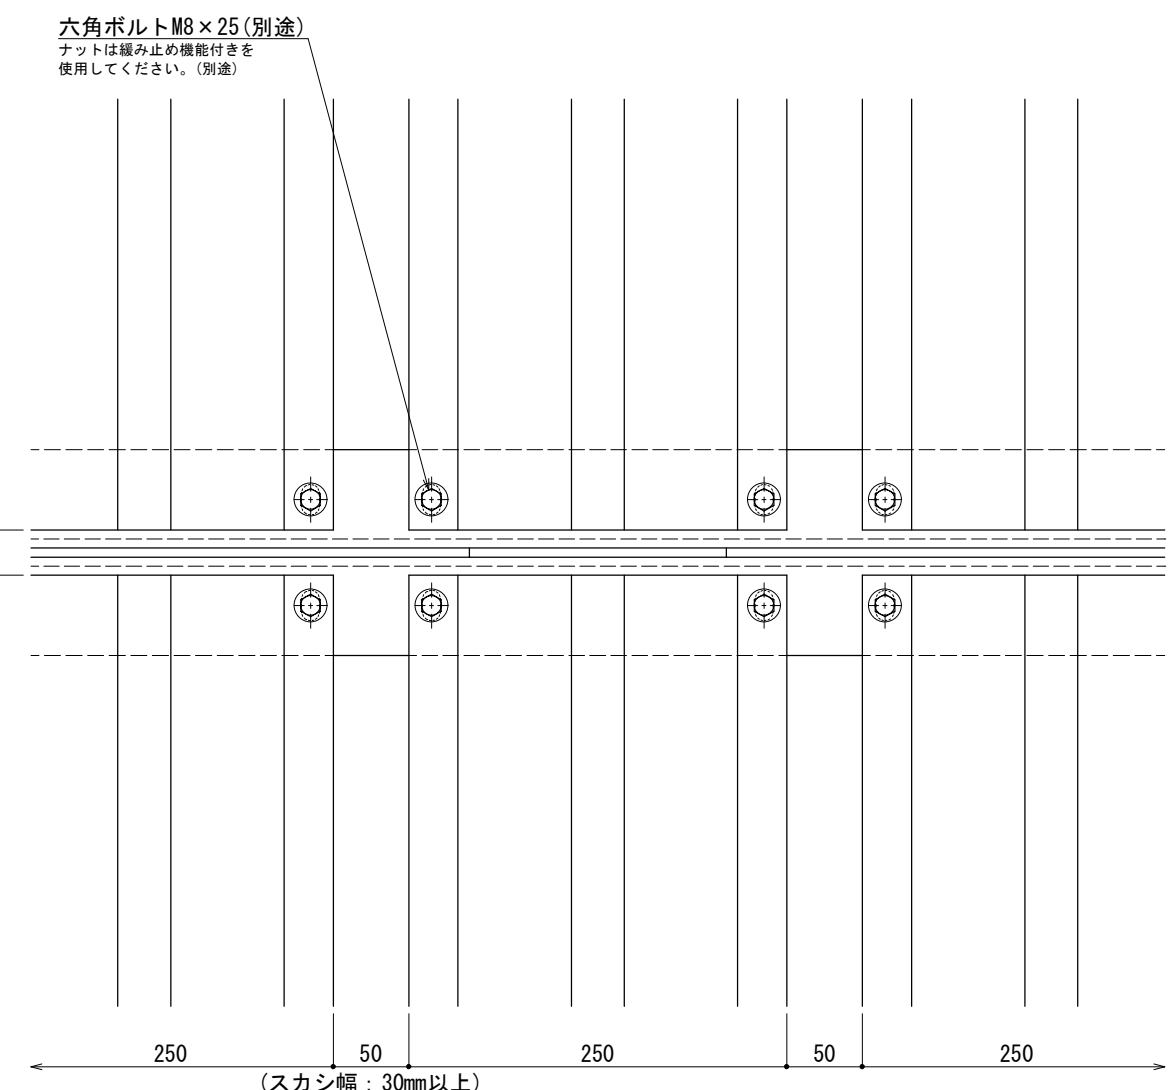

スカシ張り（スカシ幅50mm）立面図

	工事名称		承認	担当	作図	確認	製品名称	縮尺	図番
	設計監理						タワートップ 有孔折板	1/5	標準 09
	施工						縦張り詳細図	日付 2013/05/24	

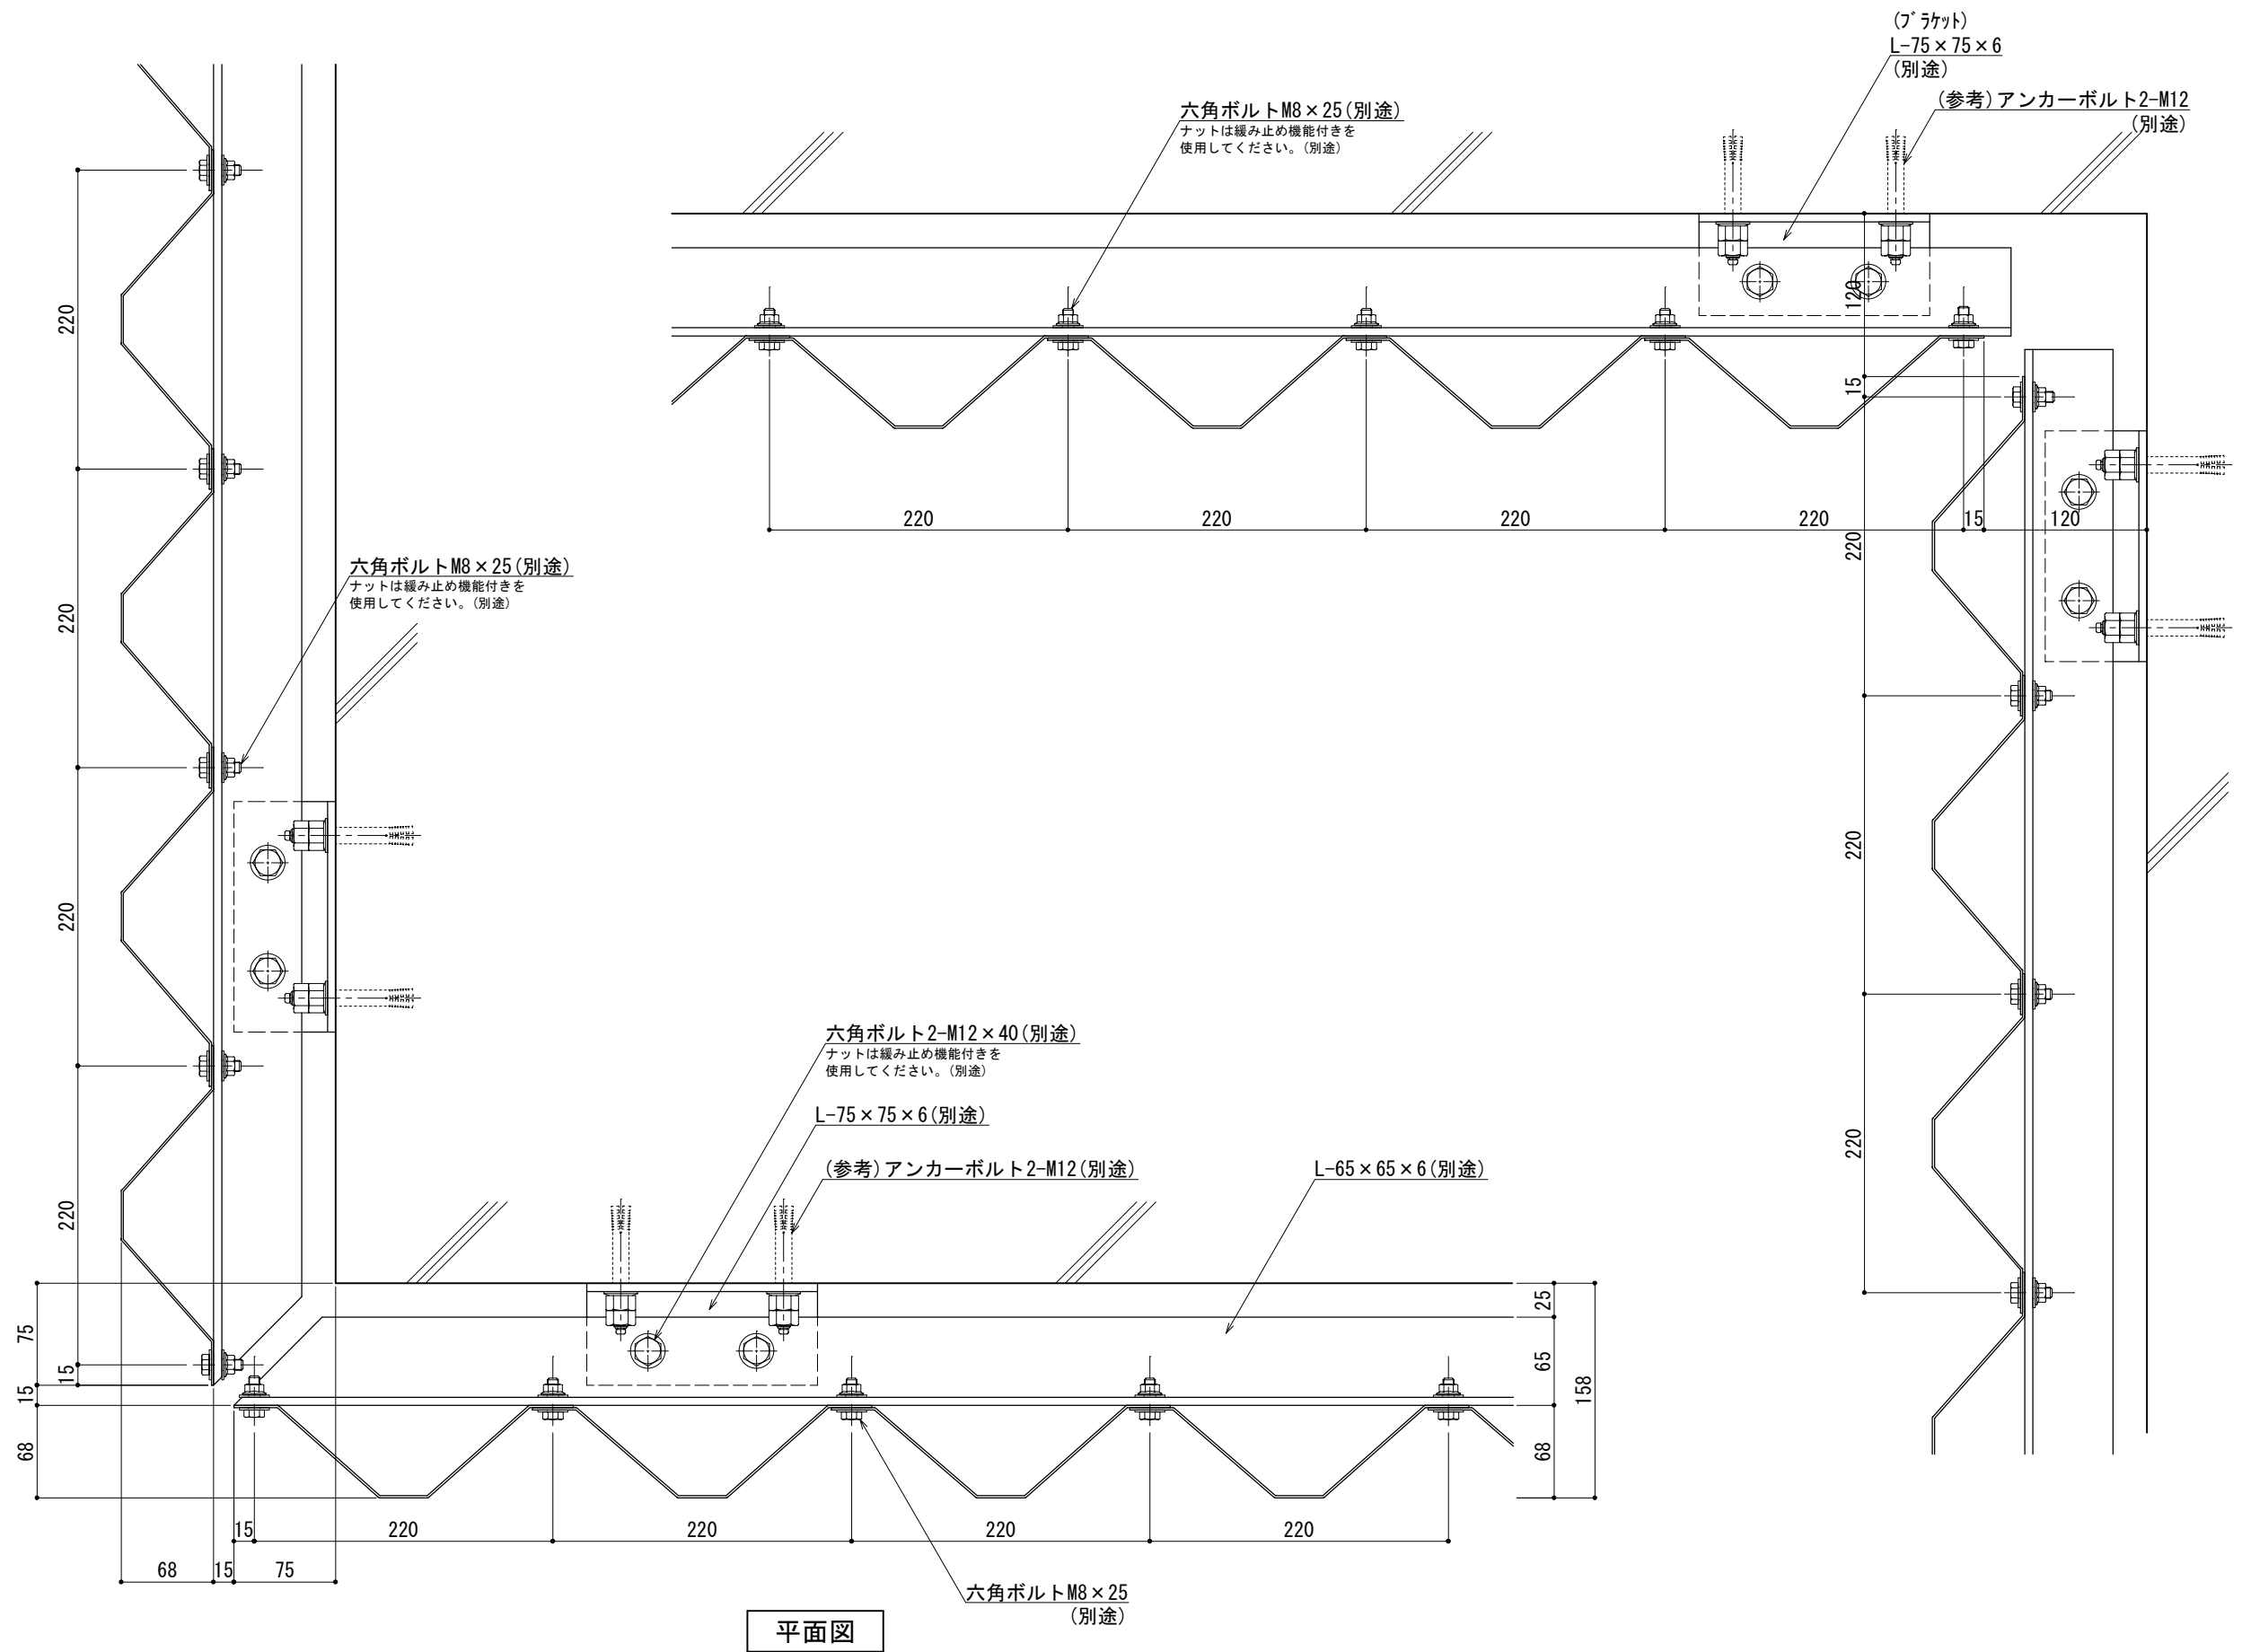



工事名称	
設計監理	
施 工	

承 認	担 当	作 図	確 認


製品名称	タワートップ 有孔折板
図面内容	縦張りコーナー詳細図

縮 尺	1/5
日 付	2013/05/24


図 番	標準 10
-----	-------

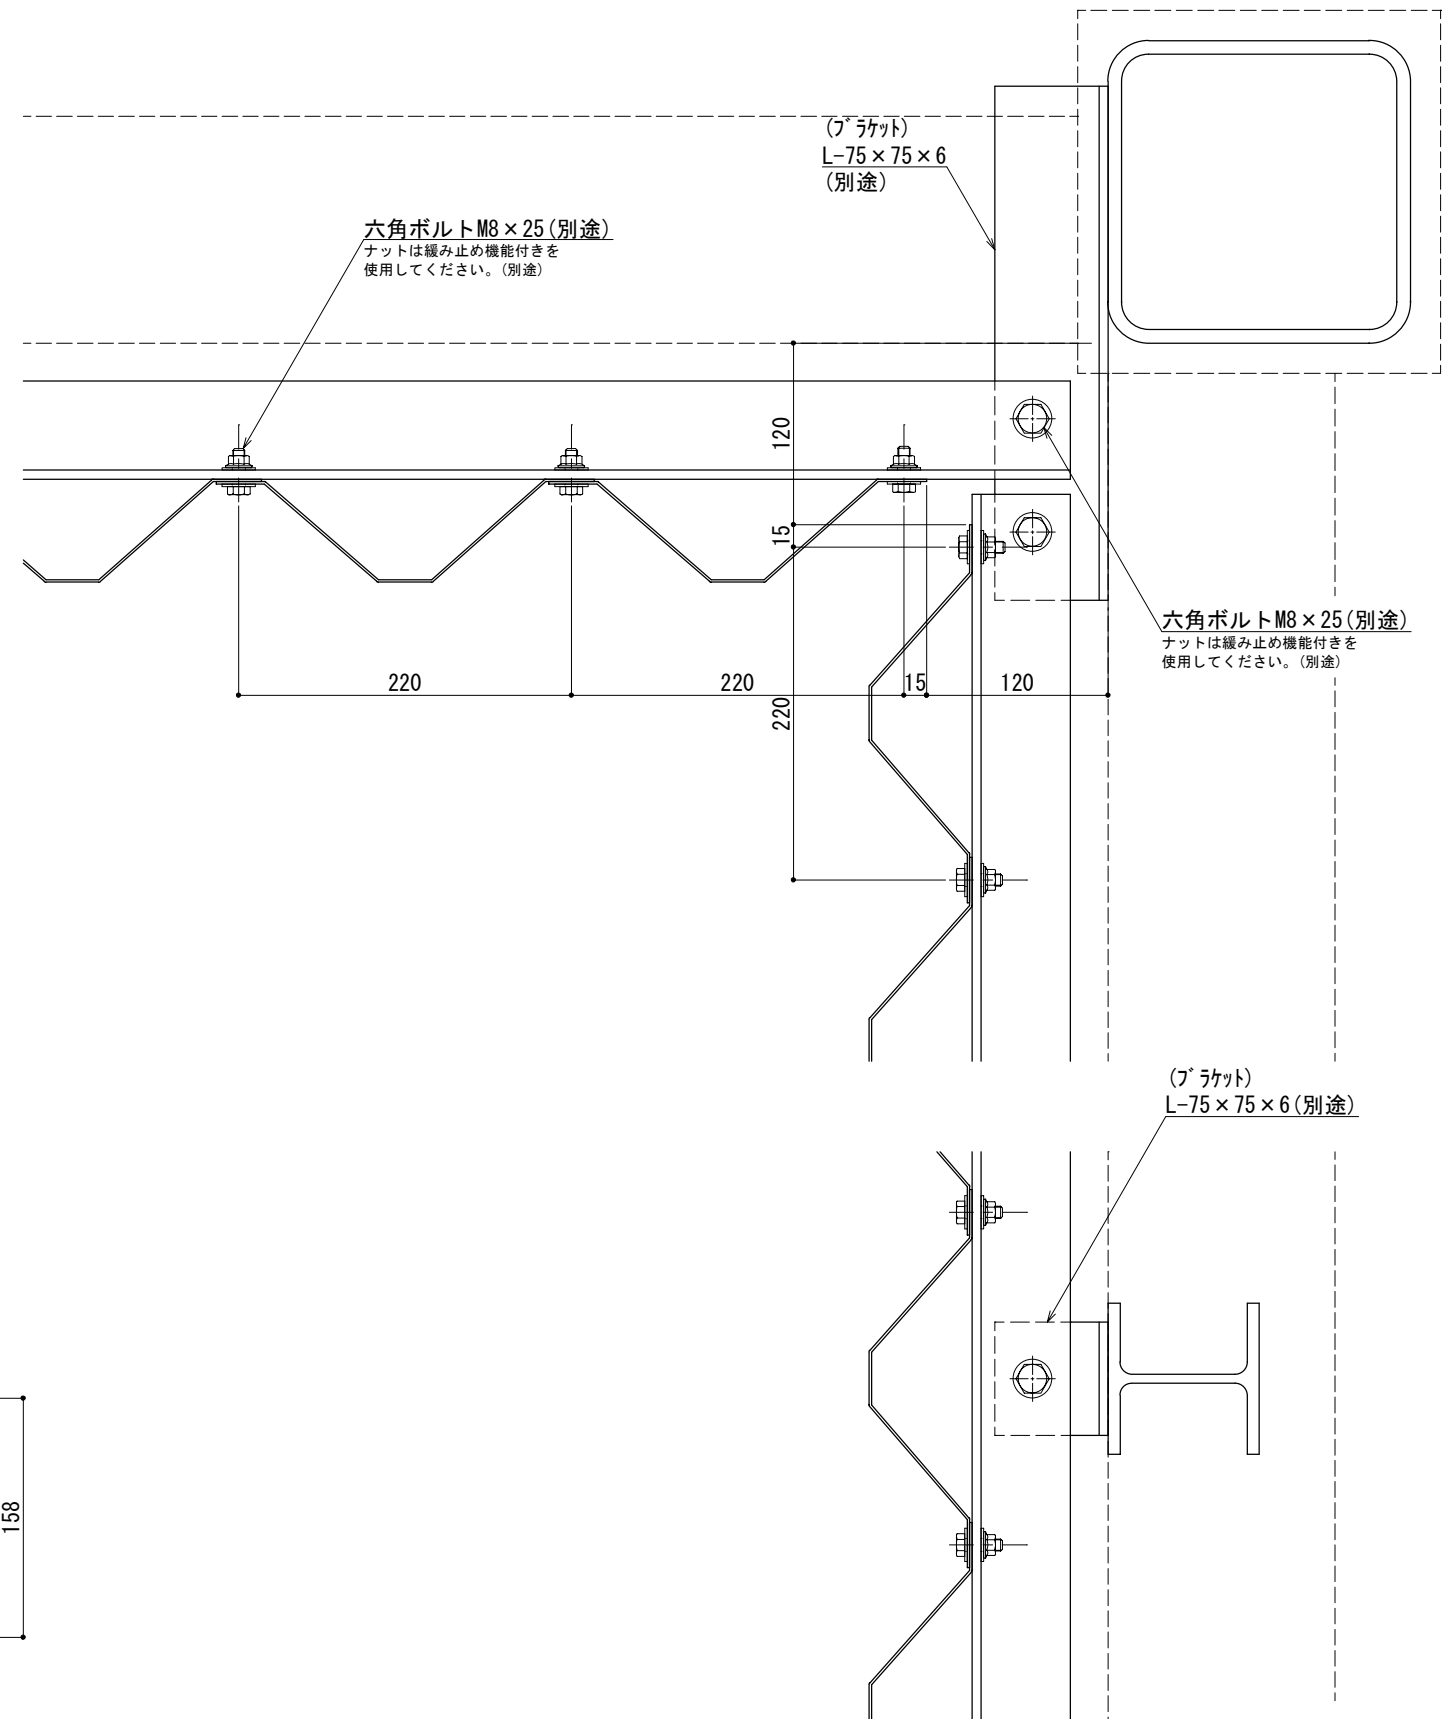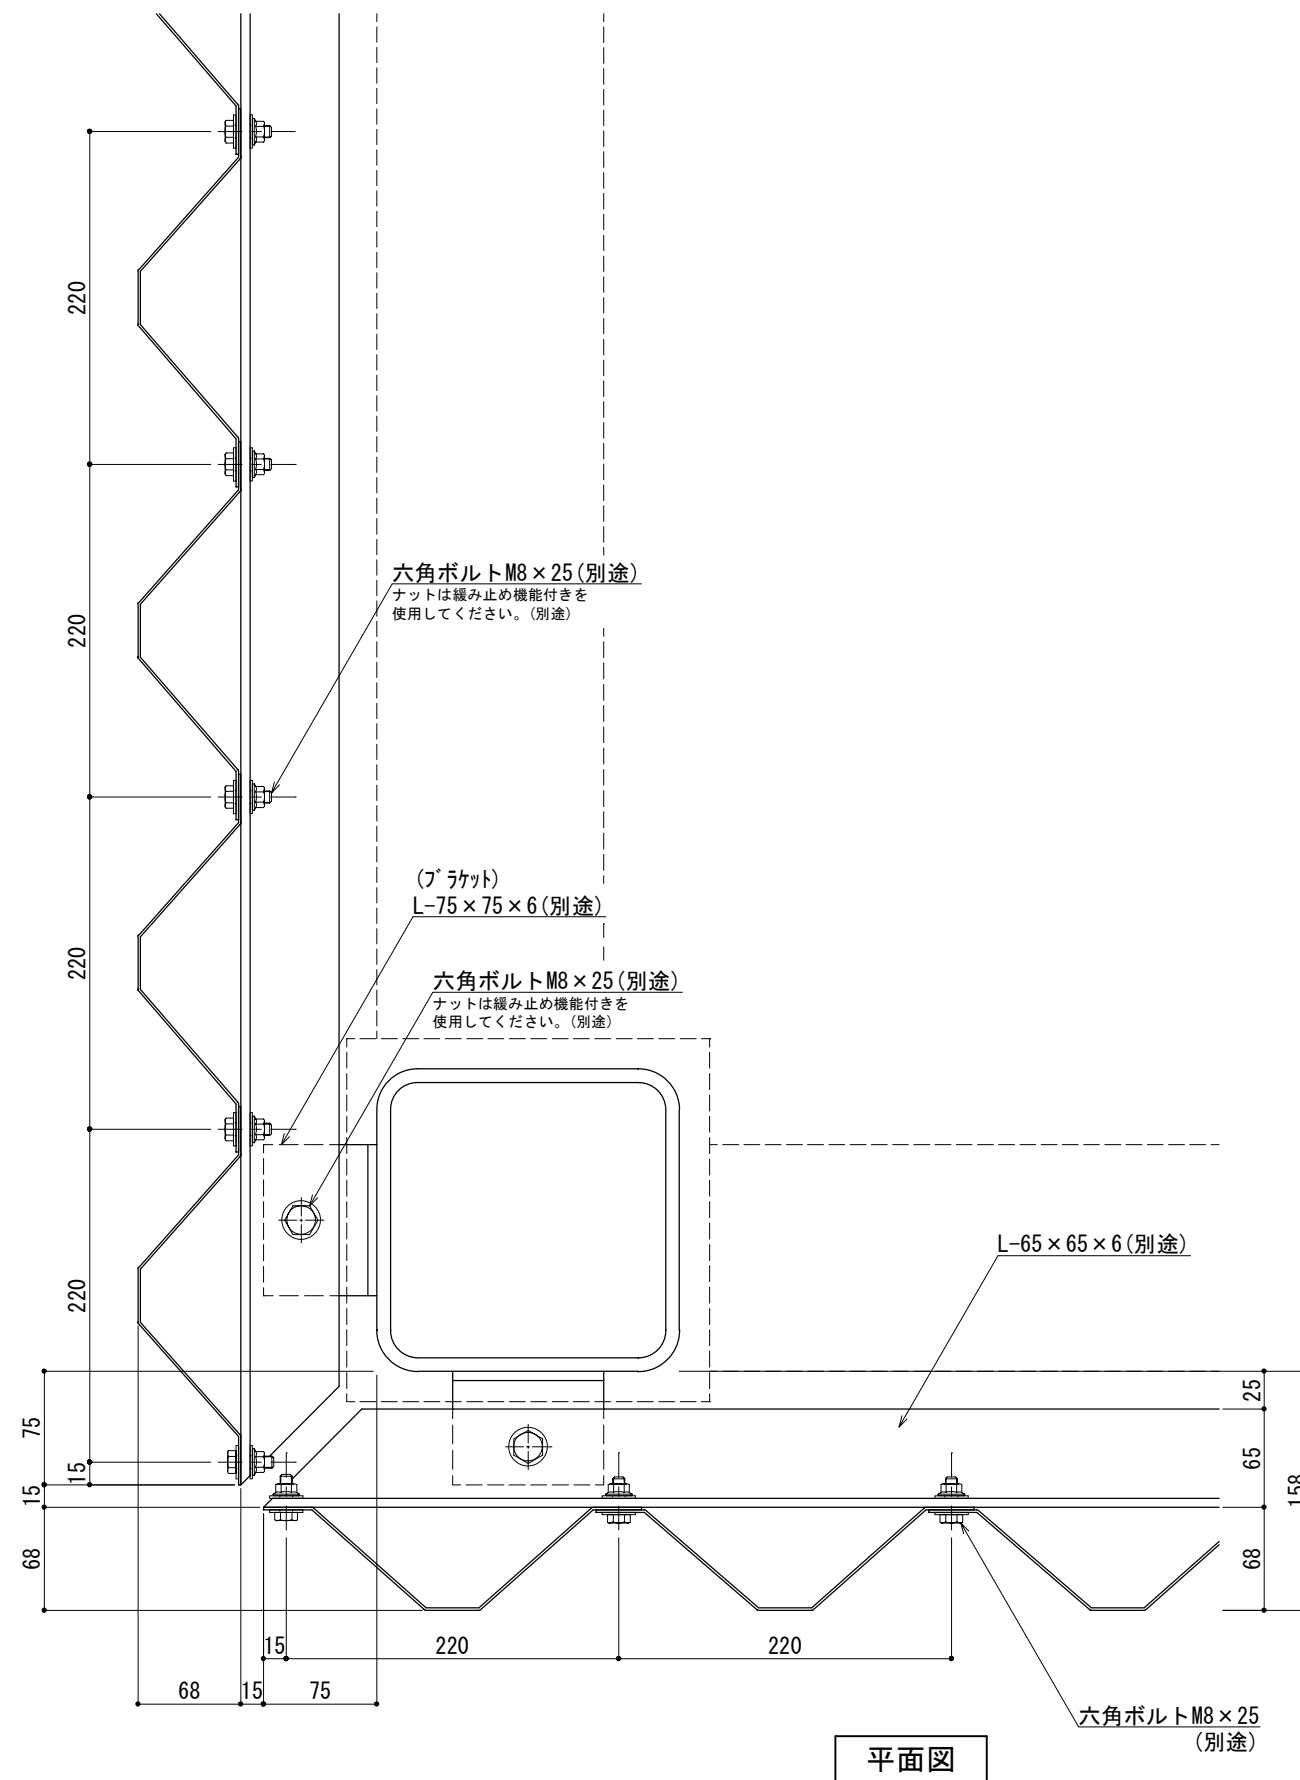


※ブラケットの鉄骨への溶接は、のど厚3.5mm 溶接長さ40mm以上としてください。

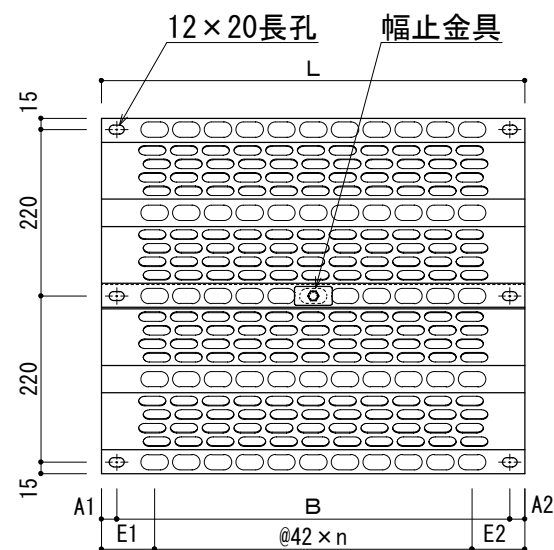


TT-25-E50

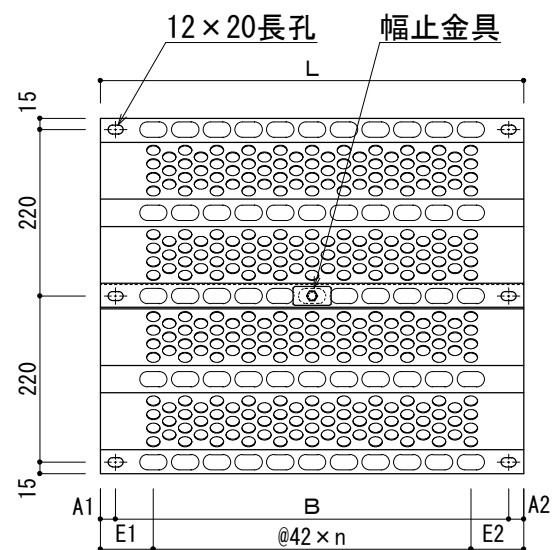

TT-25-M40


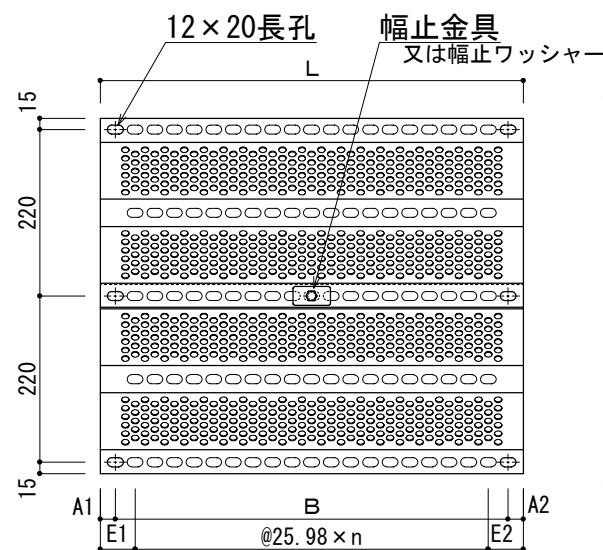


TT-25-M30

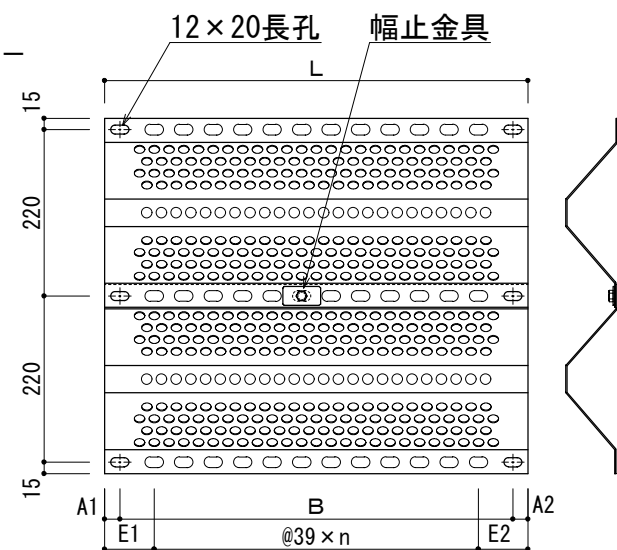


TT-25-M28


■幅止金具詳細図

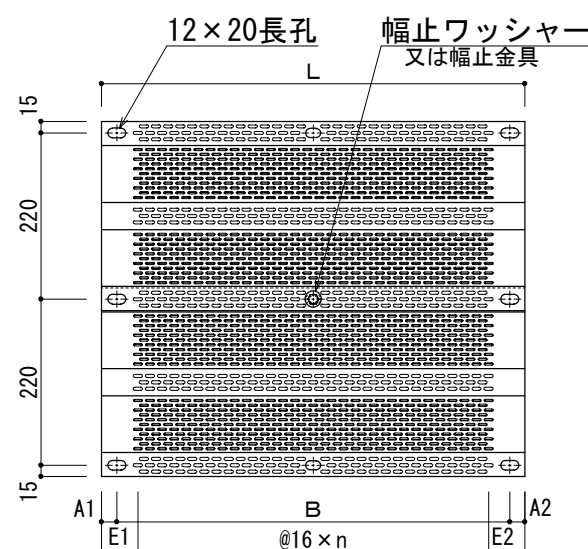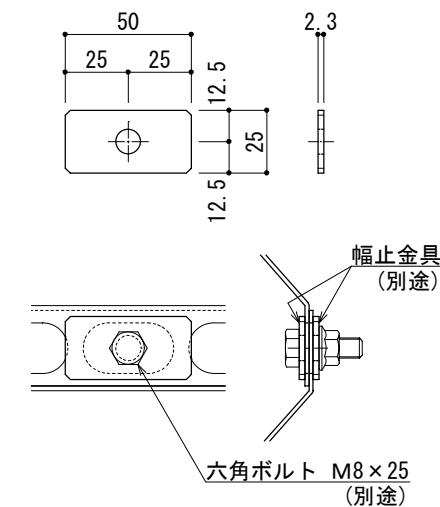


TT-25-E28

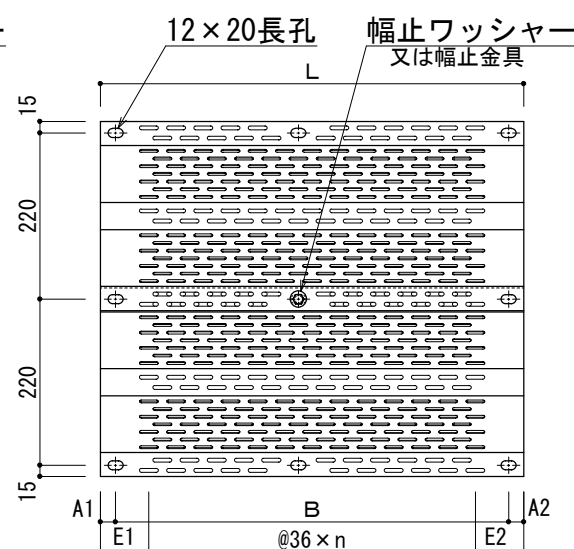

TT-25-E22


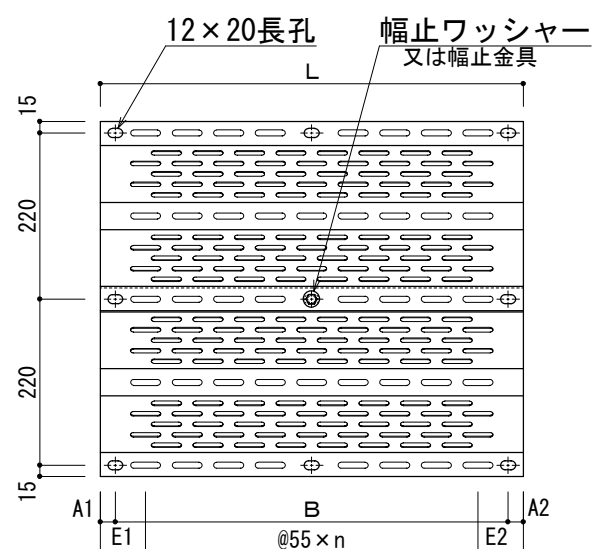


TT-25-E18

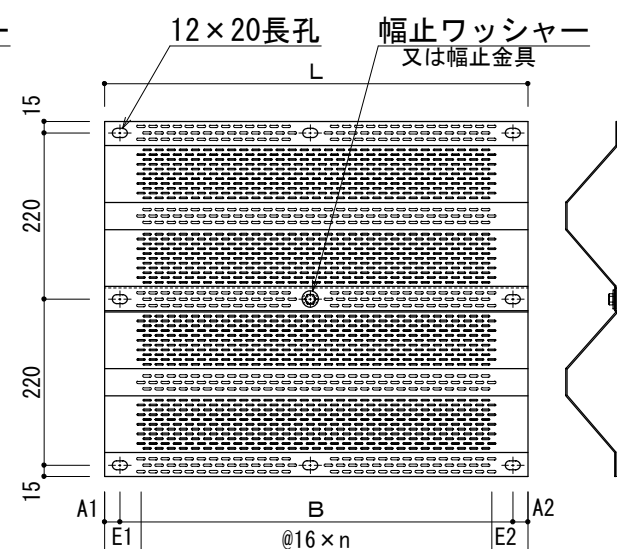


TT-25-E16


■幅止ワッシャー詳細図

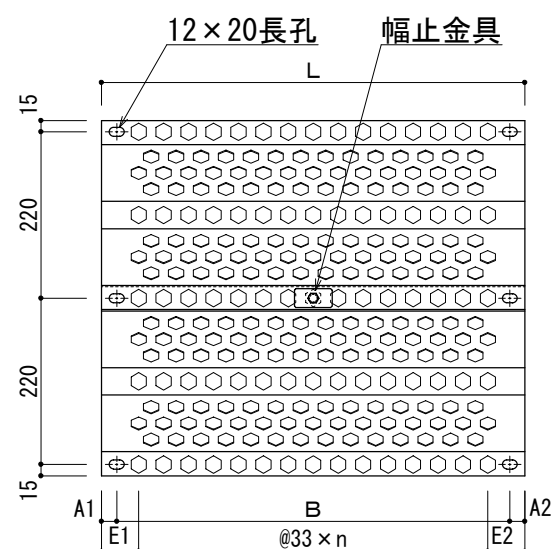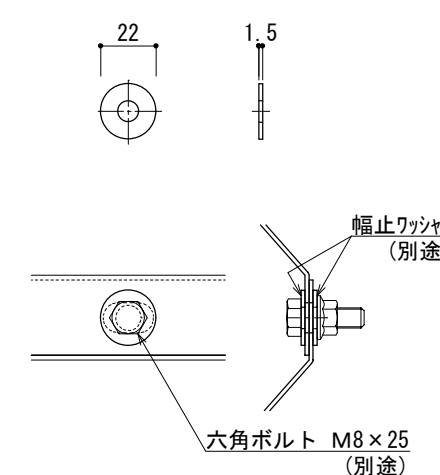


TT-25-H30

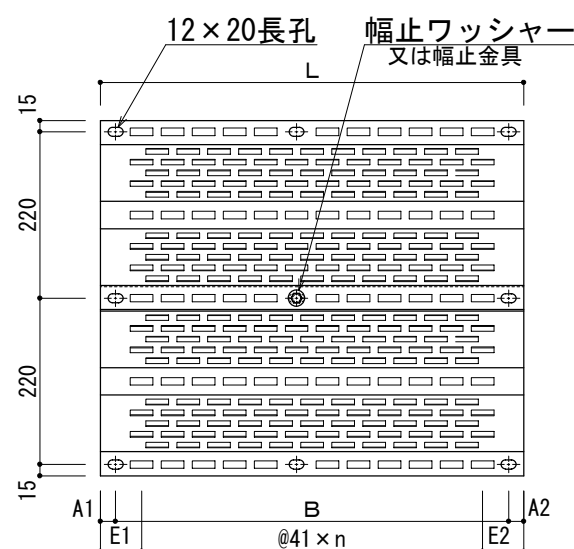

TT-25-S30

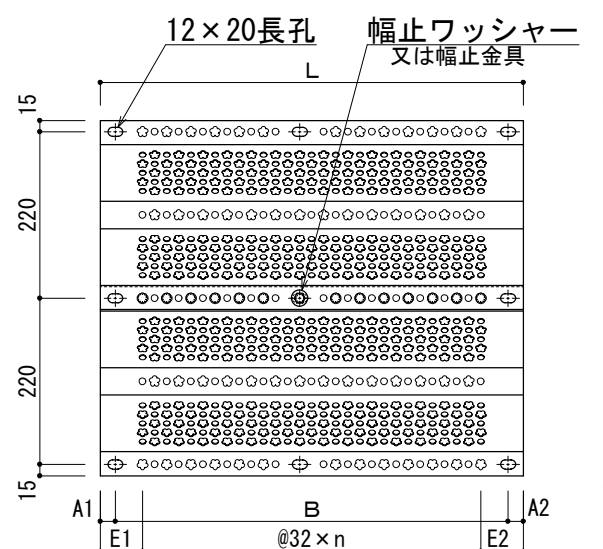

TT-25-C26

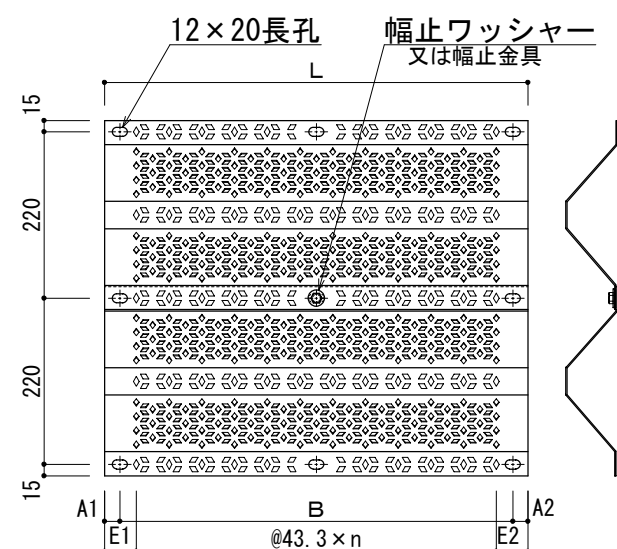

TT-25-D20

カサネ張りとする場合には中央のぶれ止めとして必ずセンター1箇所を幅止金具で固定します。

E50/M40/M30/M28/H30 についてはパターン孔にM8ボルトを通すことが可能（幅止め金具使用）

E28/E22/E18/E16/S30/C26/D20 についてはパネルセンターに12×20長孔をあけることが可能（幅止ワッシャー使用）

スカシ張りとする場合にもパネルのひねり止めとして、中間部を別途アングル等で連結することをお奨めします。

A1・A2：20mm（標準）全種類共通
20mm以外の寸法（～最長500mm）は特注対応



工事名称
設計監理
施 工

承認
担 当

作 図

確 認

製品名称

タワートップ 有孔折板

図面内容





















カサネ張りパネル連結部詳細図


縮 尺
日 付

1/10・1/3


2013/05/24

図 番
標準 12

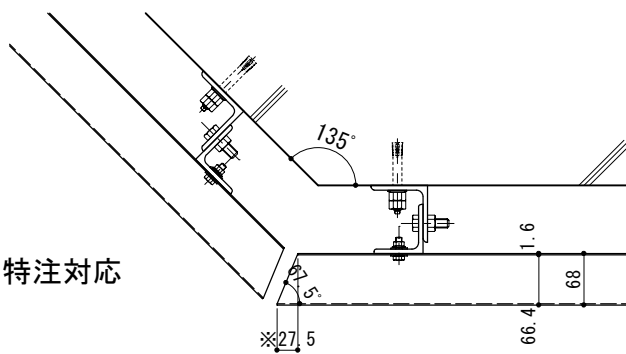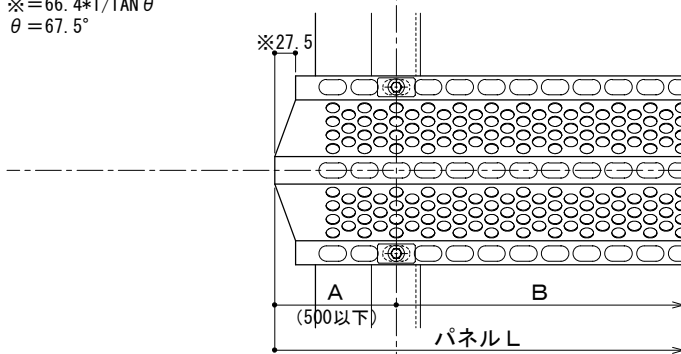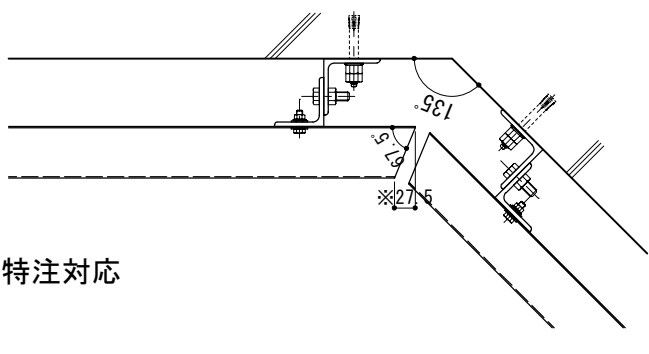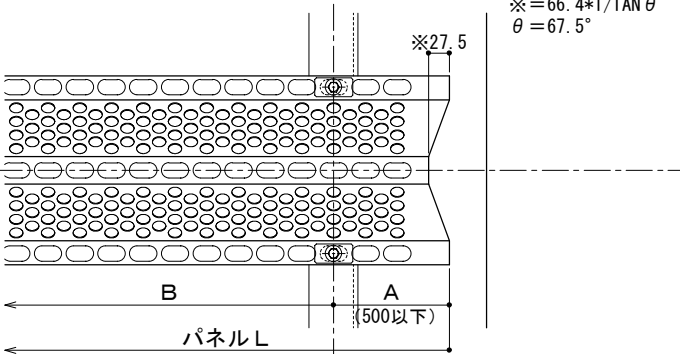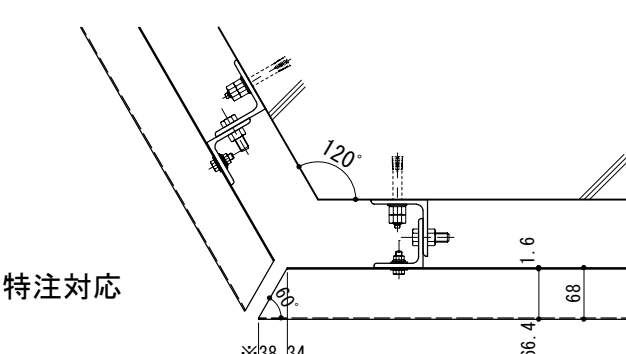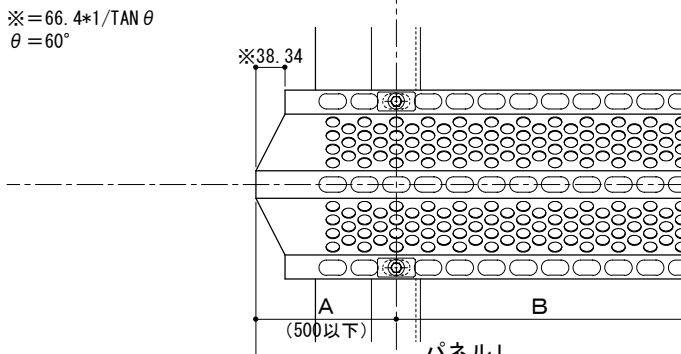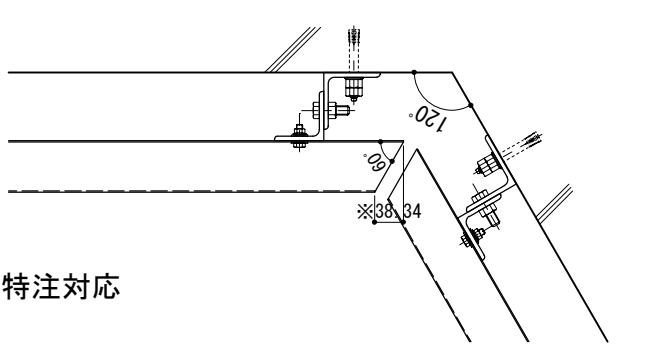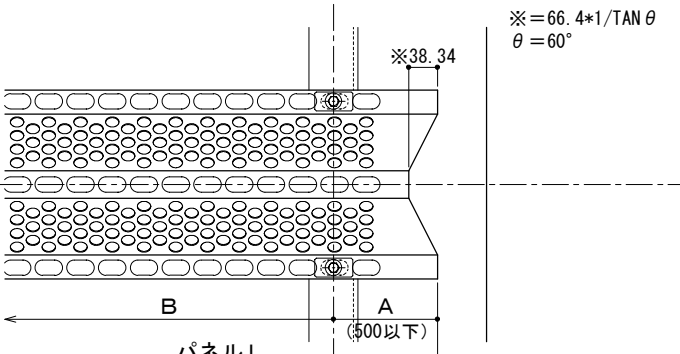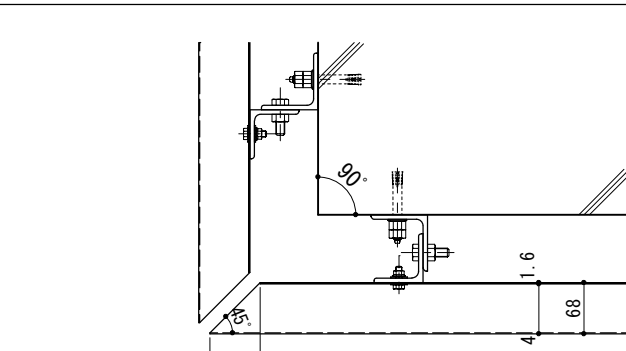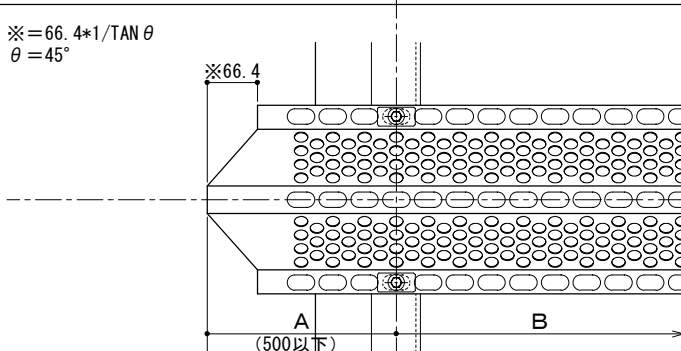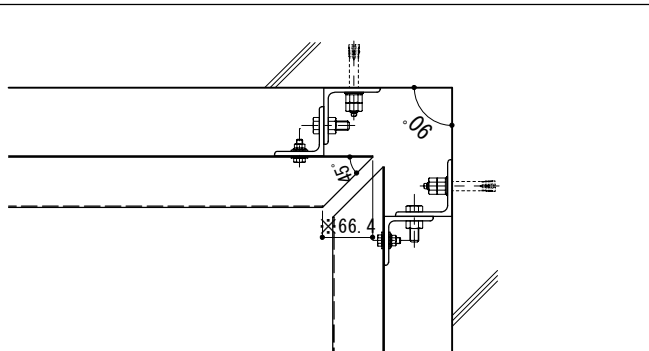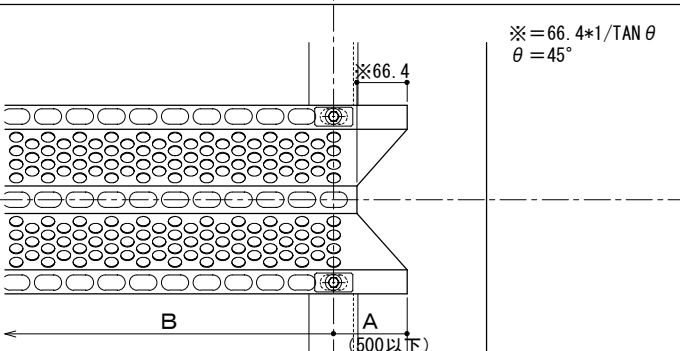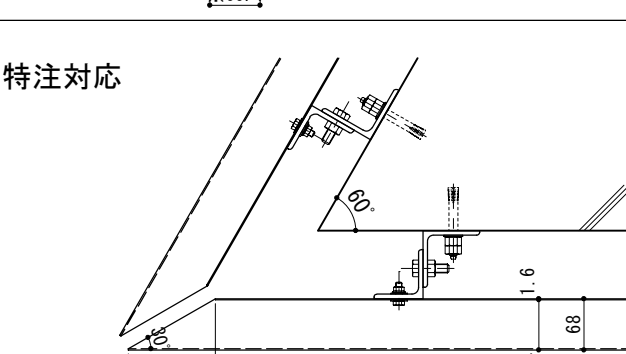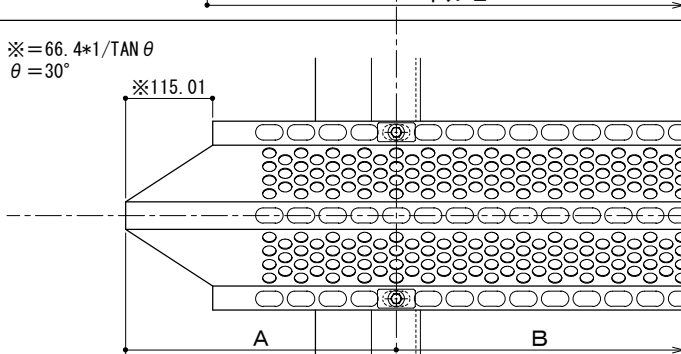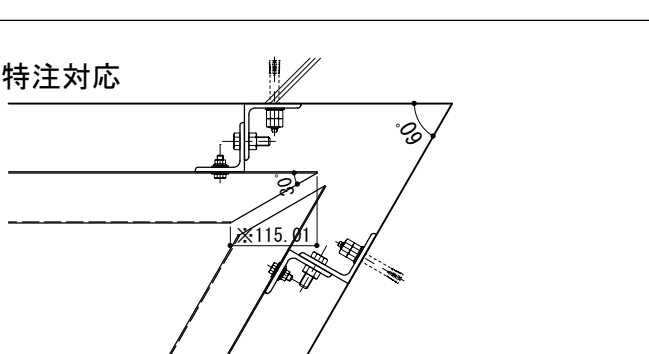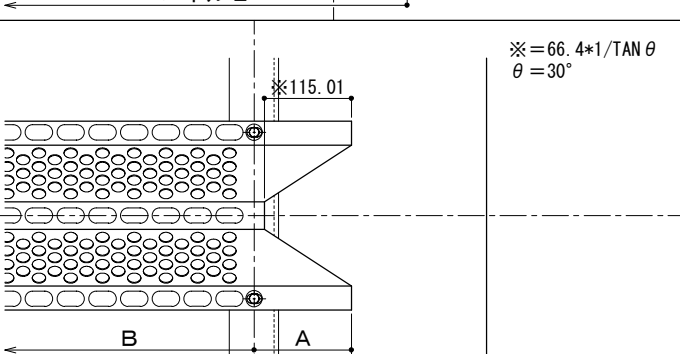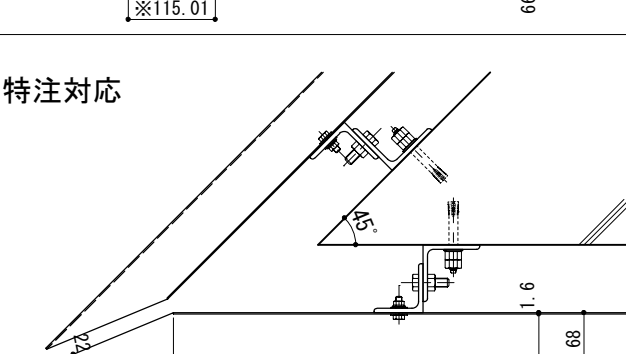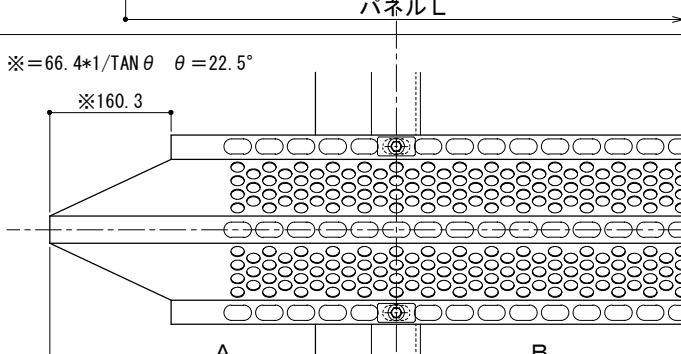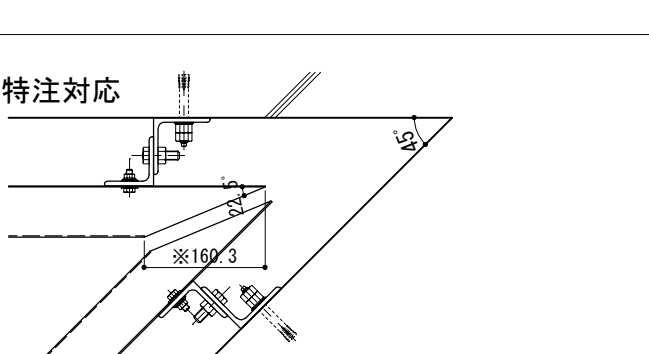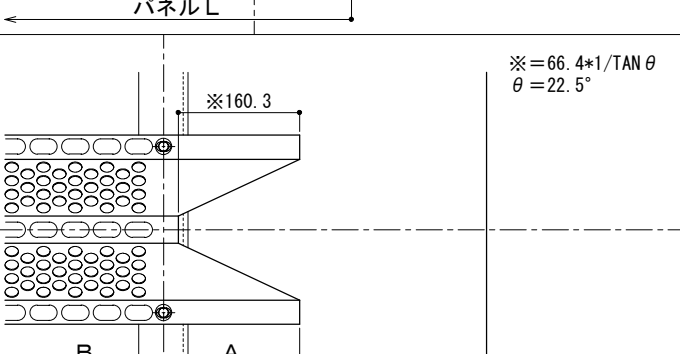
出隅	 特注対応	 ※=66.4*/TAN θ θ=67.5°	入隅	 特注対応	 ※=66.4*/TAN θ θ=67.5°	
	 特注対応	 ※=66.4*/TAN θ θ=60°		 特注対応	 ※=66.4*/TAN θ θ=60°	
	 特注対応	 ※=66.4*/TAN θ θ=45°		 特注対応	 ※=66.4*/TAN θ θ=45°	
	 特注対応	 ※=66.4*/TAN θ θ=30°		 特注対応	 ※=66.4*/TAN θ θ=30°	
	 特注対応	 ※=66.4*/TAN θ θ=22.5°		 特注対応	 ※=66.4*/TAN θ θ=22.5°	
		工事名称 設計監理 施工	承認 担当 作図 確認	製品名称 図面内容	縮尺 日付	図番
				タワートップ 有孔折板 横張り各コーナー詳細一覧図	1/10 2013/05/24	標準 13

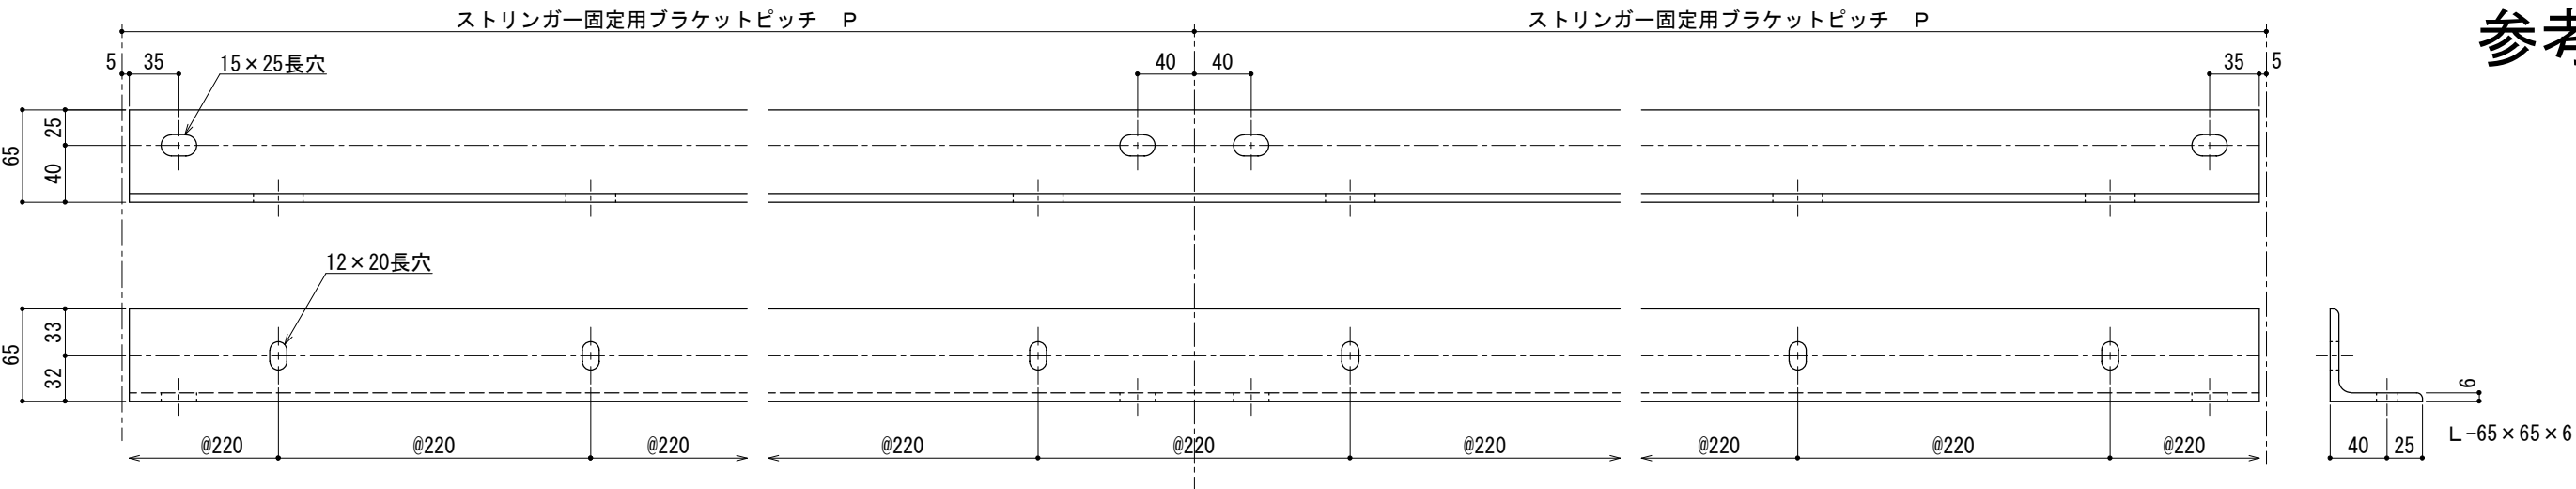

カサネ張り用ストリンガー（RC）

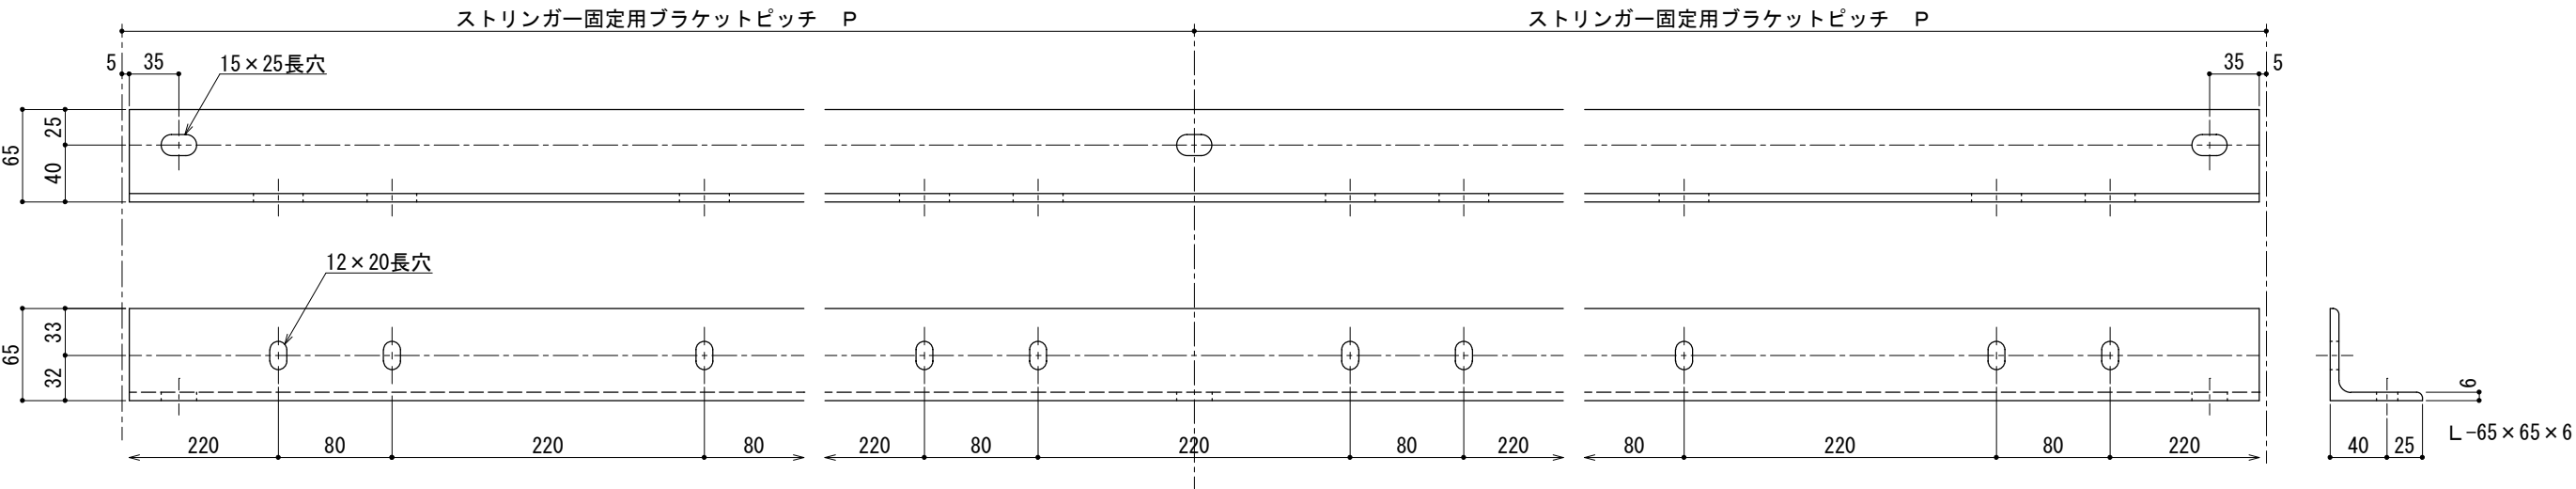

スカシ張り（スカシ幅50mm）用ストリンガー（鉄骨）

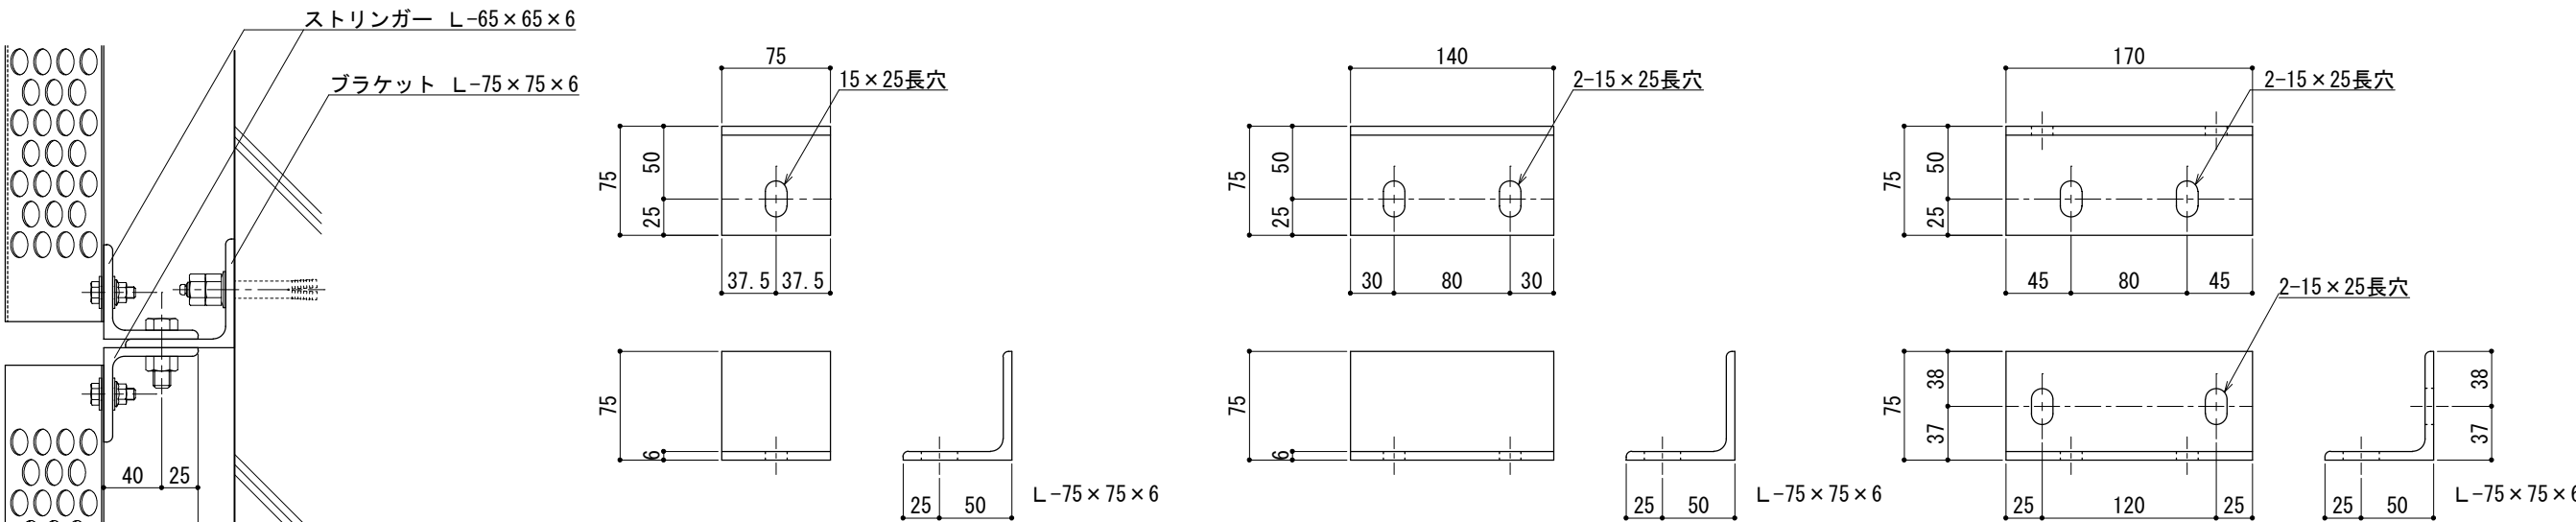





鉄骨ストリンガー中間部ブラケット

鉄骨ストリンガージョイント部ブラケット


RC用ブラケット

※ブラケットの鉄骨への溶接は、のど厚3.5mm 溶接長さ40mm以上としてください。

※ストリンガー・ブラケット・ボルト・ナット類は別途となります。

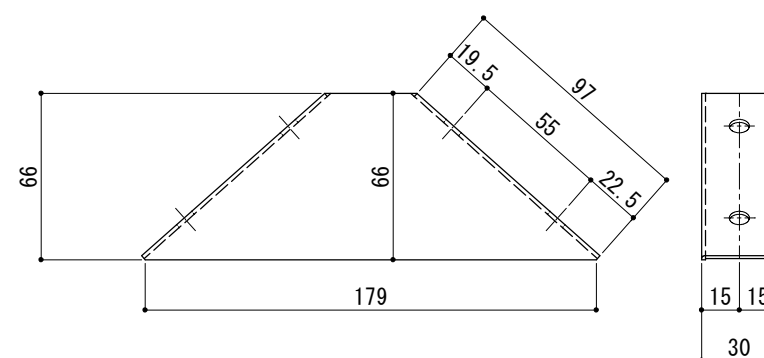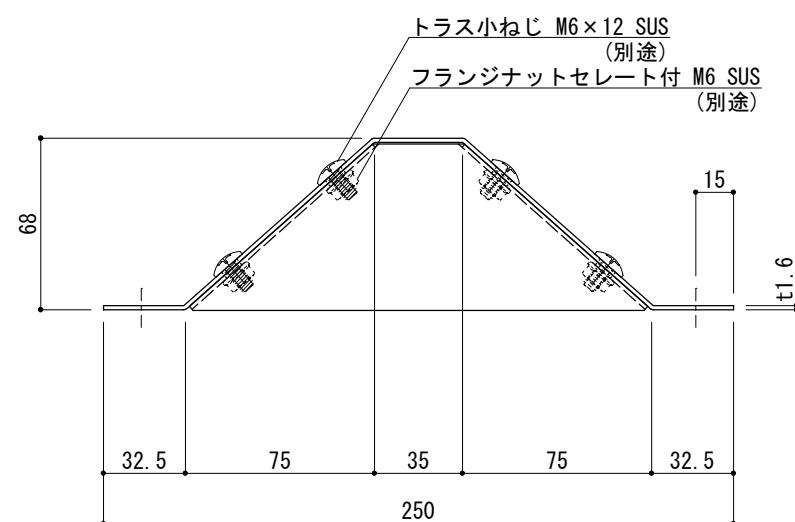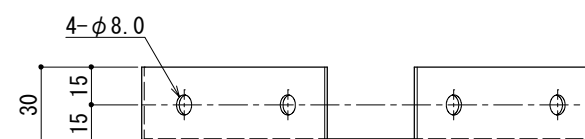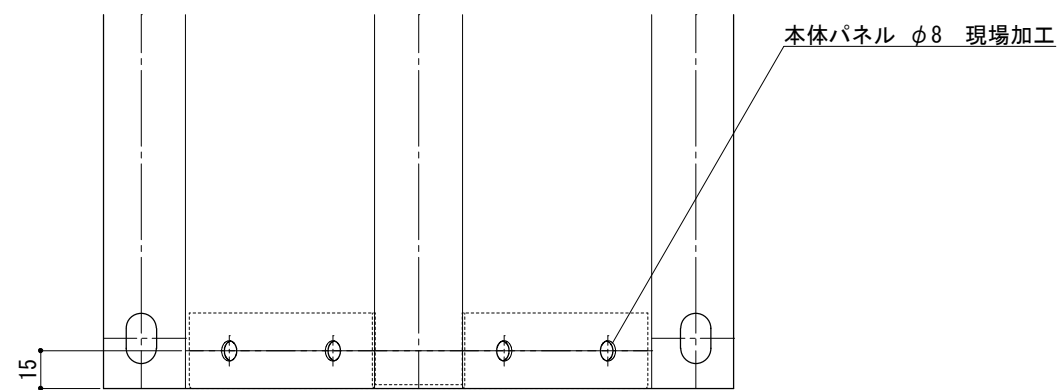

材質：高耐食溶融めっき鋼板（ZAM）t=1.6 素地
MSM-HK400-DA K27
塗装品は特注対応（別途見積）

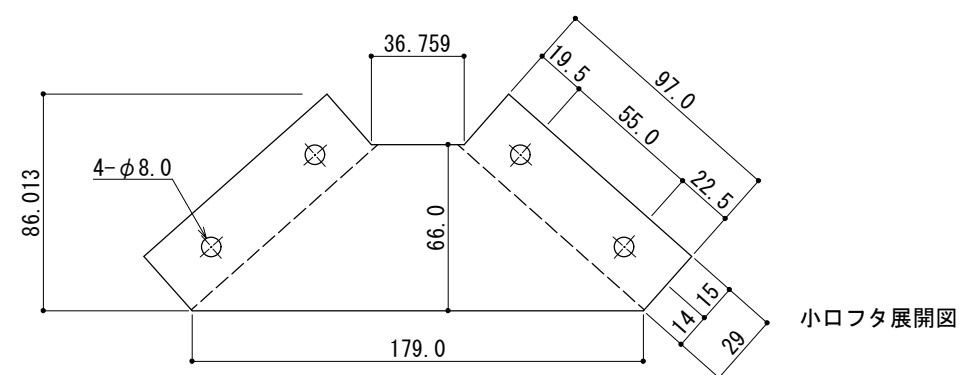

注意 本体パネルには、小口フタ取付け用孔は加工されていない状態で出荷されます。
現場にてφ6.5程度の孔あけ加工をしてください。
小口フタ取付け用トラスねじ及びフランジナットは別途発注が必要です。