
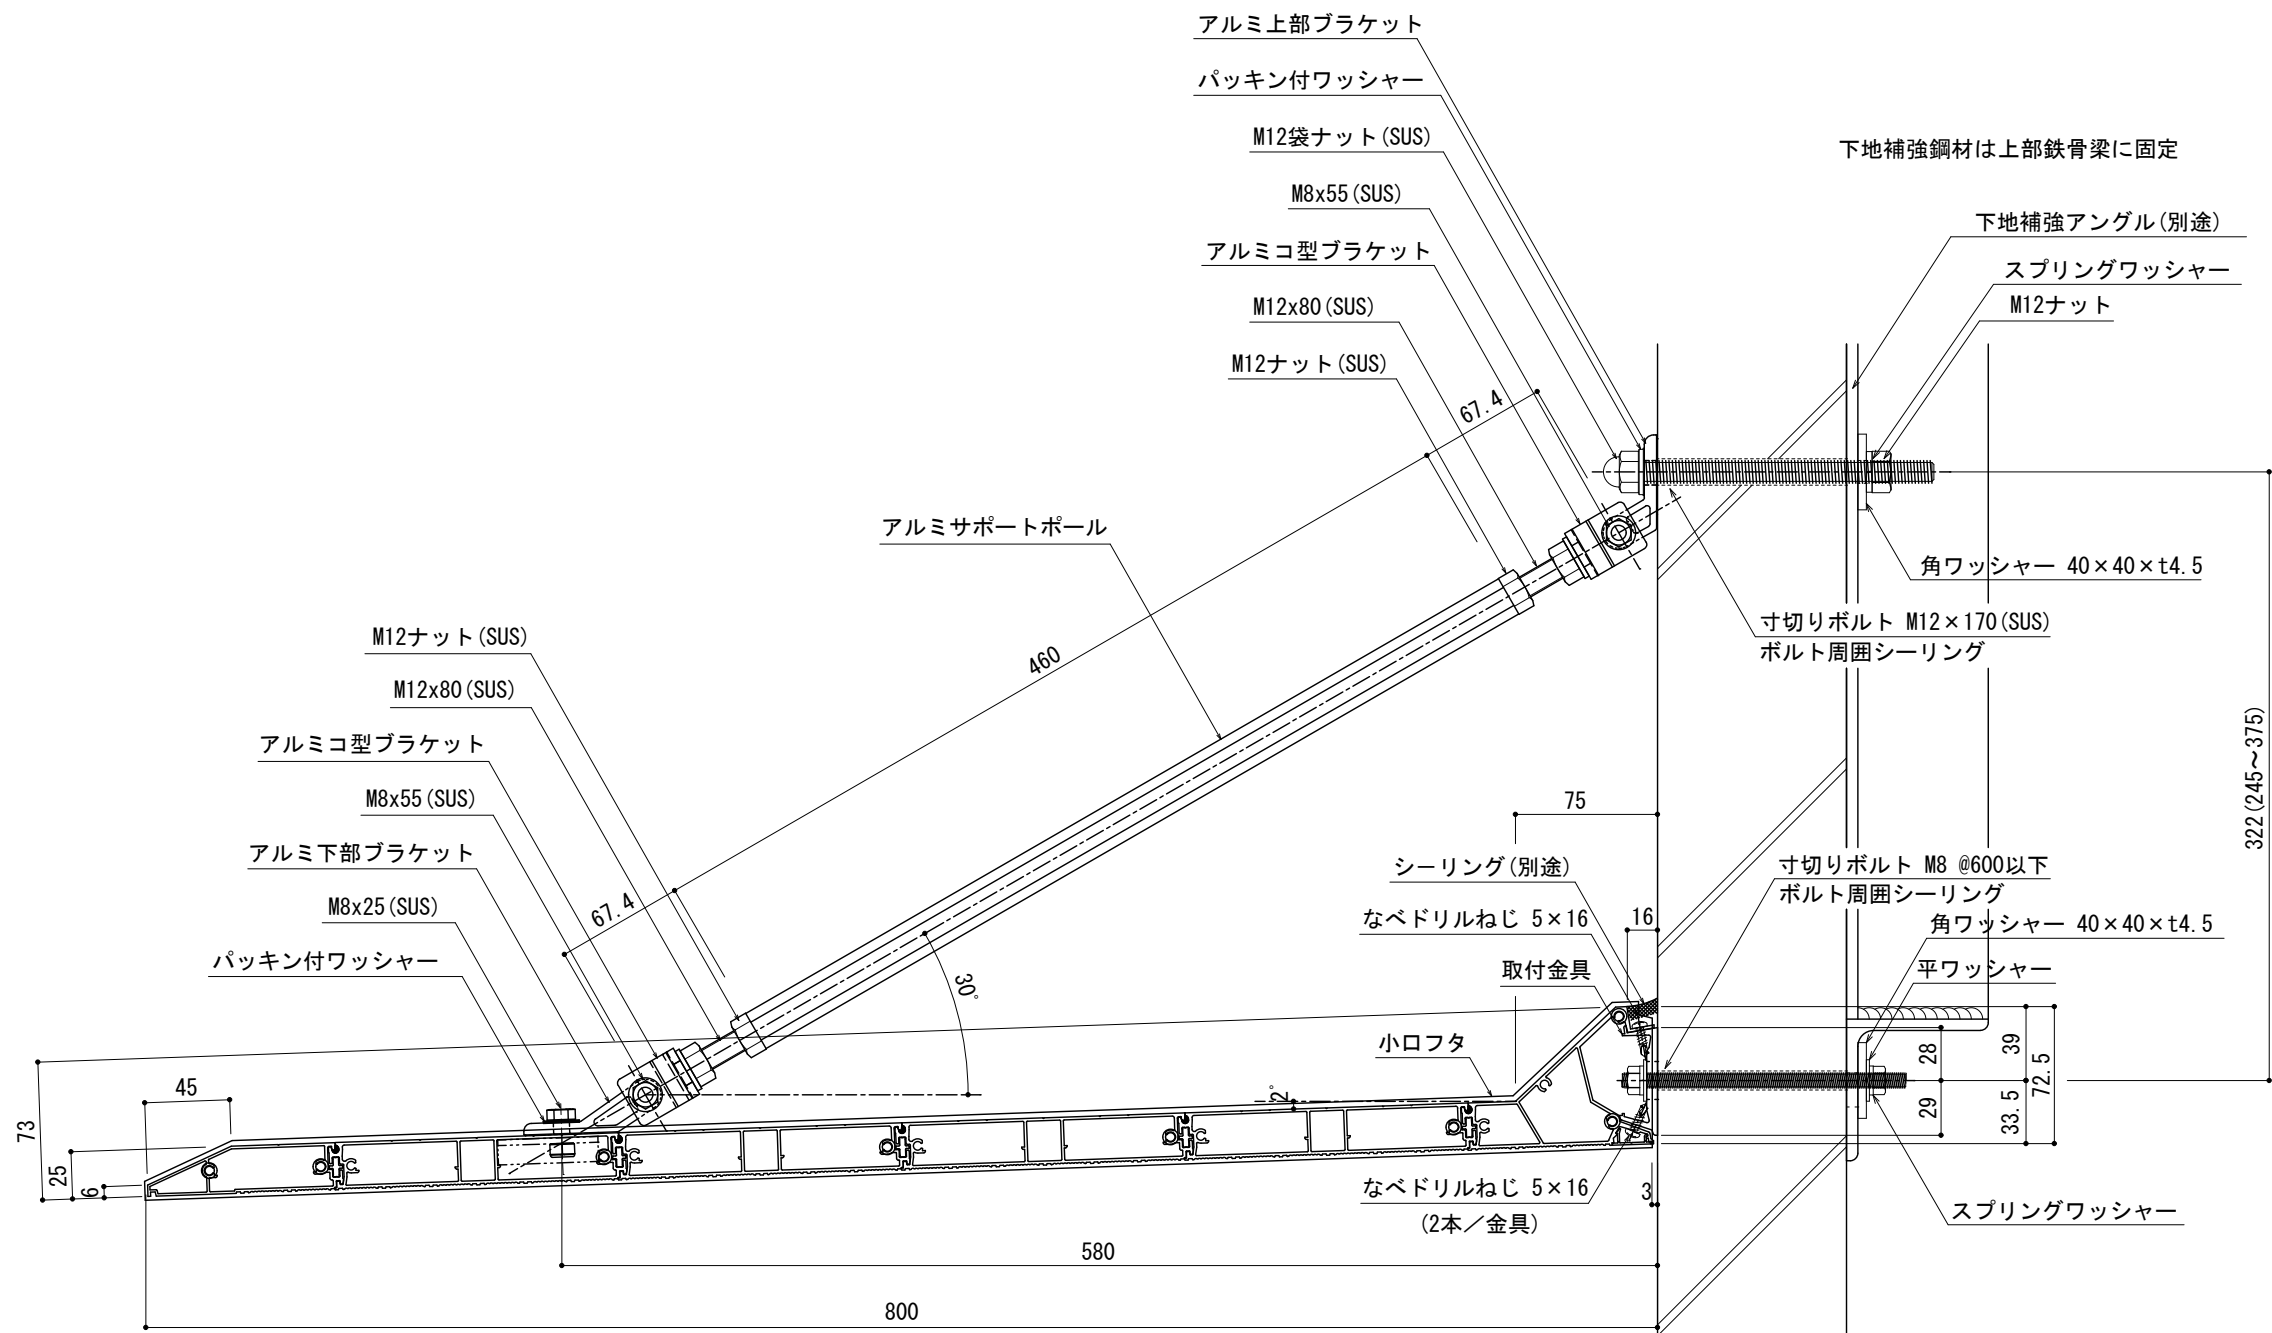


底最大長さ L ≤ 3,200mm
 底長さが最大長さを超える場合は、各々の長さが3,200mm以下の底に分割となります。

※底取り付け用の下地材は別途となります。下地材は建物本体柱・梁等にしっかり固定してください。取り付けられる壁の条件により、耐荷重性能が低くなります。
 ※シーリング工事は別途となります。バックアップ材又はボンドブレイカーを設置してシーリングして下さい。

	改訂日	2020/06/30	樋付きタイプ削除						承認	担当	作図	確認	製品名称	縮尺	図番		
														アルミ形材底 グロンダート Sシリーズ	1/3		
													図面内容	D=700 ポール付き 基本断面図 (ALC躯体)	日付	2013/01/21	




底最大長さ L ≤ 2,900mm

底長さが最大長さを超える場合は、各々の長さが2,900mm以下の底に分割となります。

※底取り付け用の下地材は別途となります。下地材は建物本体柱・梁等にしっかり固定してください。取り付けられる壁の条件により、耐荷重性能が低くなります。
 ※シーリング工事は別途となります。バックアップ材又はボンドブレイカーを設置してシーリングして下さい。



改訂日	2020/06/30	樋付きタイプ削除				承認	担当	作図	確認	製品名称	縮尺	図番
										アルミ型材底 グロンダート Sシリーズ	1/4	
										図面内容 D=800 ポール付き 基本断面図 (ALC躯体)	日付	
											2013/01/21	

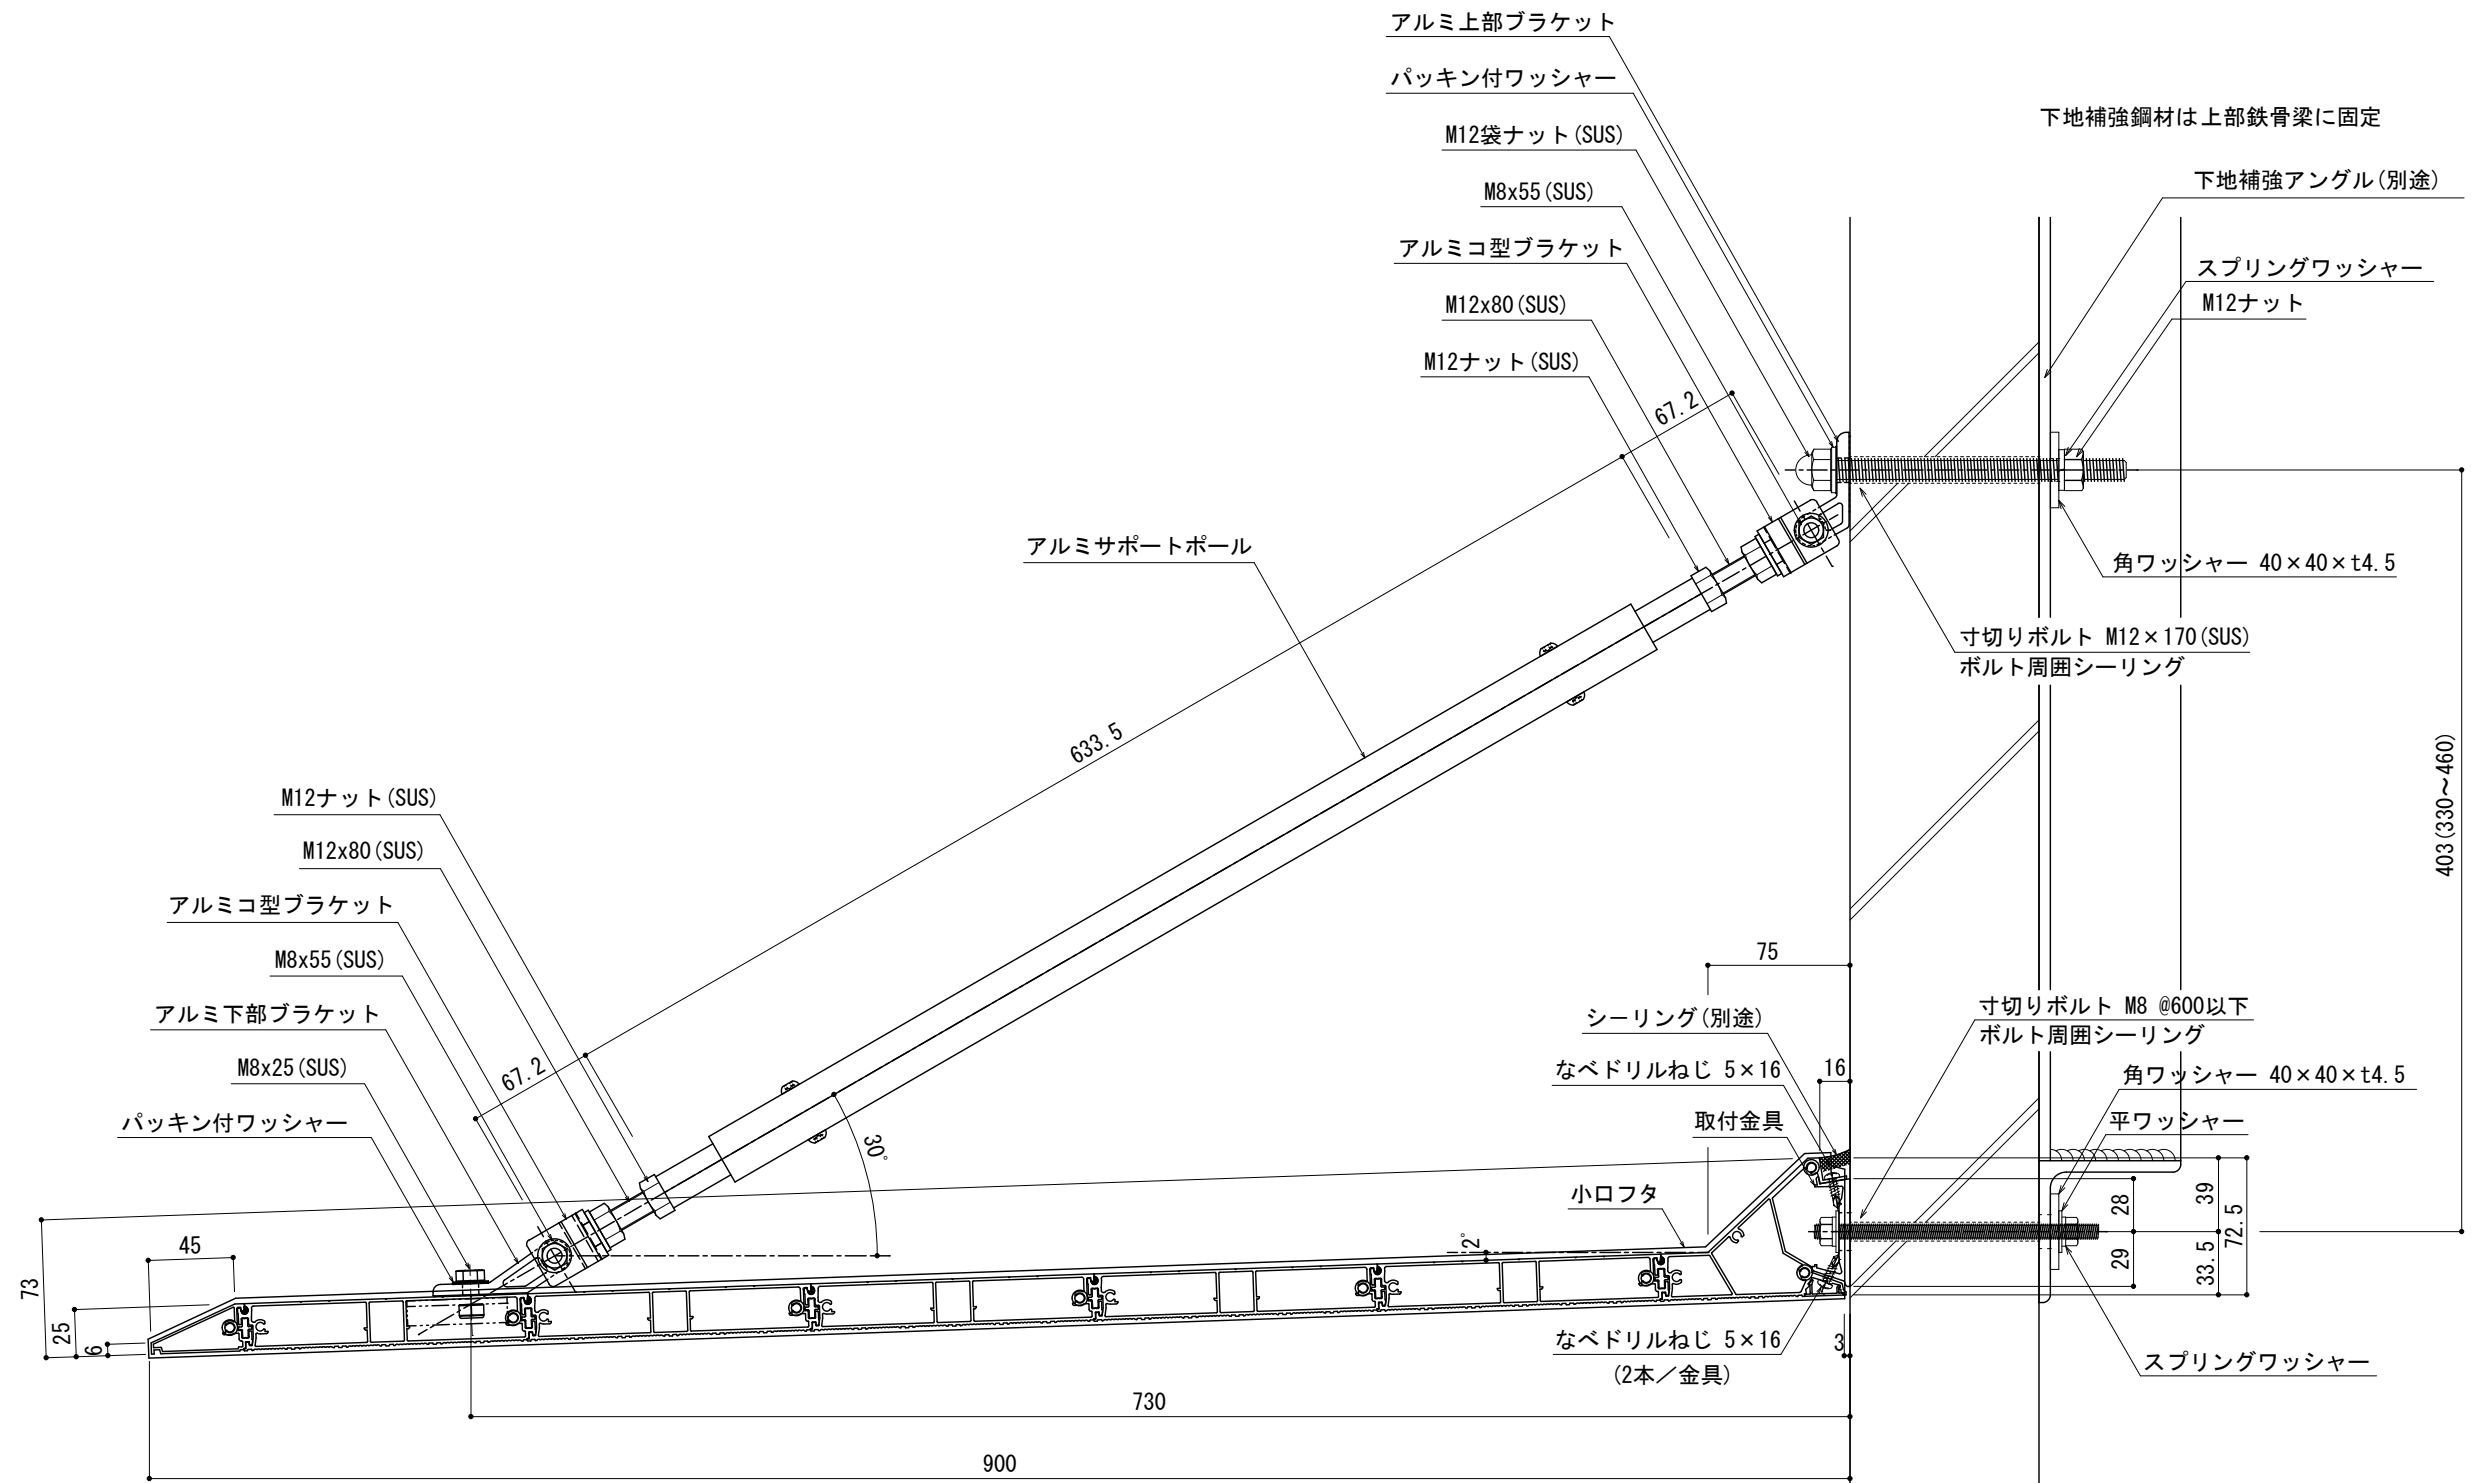

底最大長さ L ≤ 2,600mm

底長さが最大長さを超える場合は、各々の長さが2,600mm以下の底に分割となります。

※底取り付け用の下地材は別途となります。下地材は建物本体柱・梁等にしっかり固定してください。取り付けられる壁の条件により、耐荷重性能が低くなります。
 ※シーリング工事は別途となります。バックアップ材又はボンドブレイカーを設置してシーリングして下さい。


2020/06/30	樋付きタイプ削除				

承認	担当	作図	確認

製品名称	アルミ形材底 グロンダート Sシリーズ
図面内容	D=900 ポール付き 基本断面図 (ALC躯体)


縮尺	1/4
日付	2013/01/21

図番	GS090PAL
----	----------

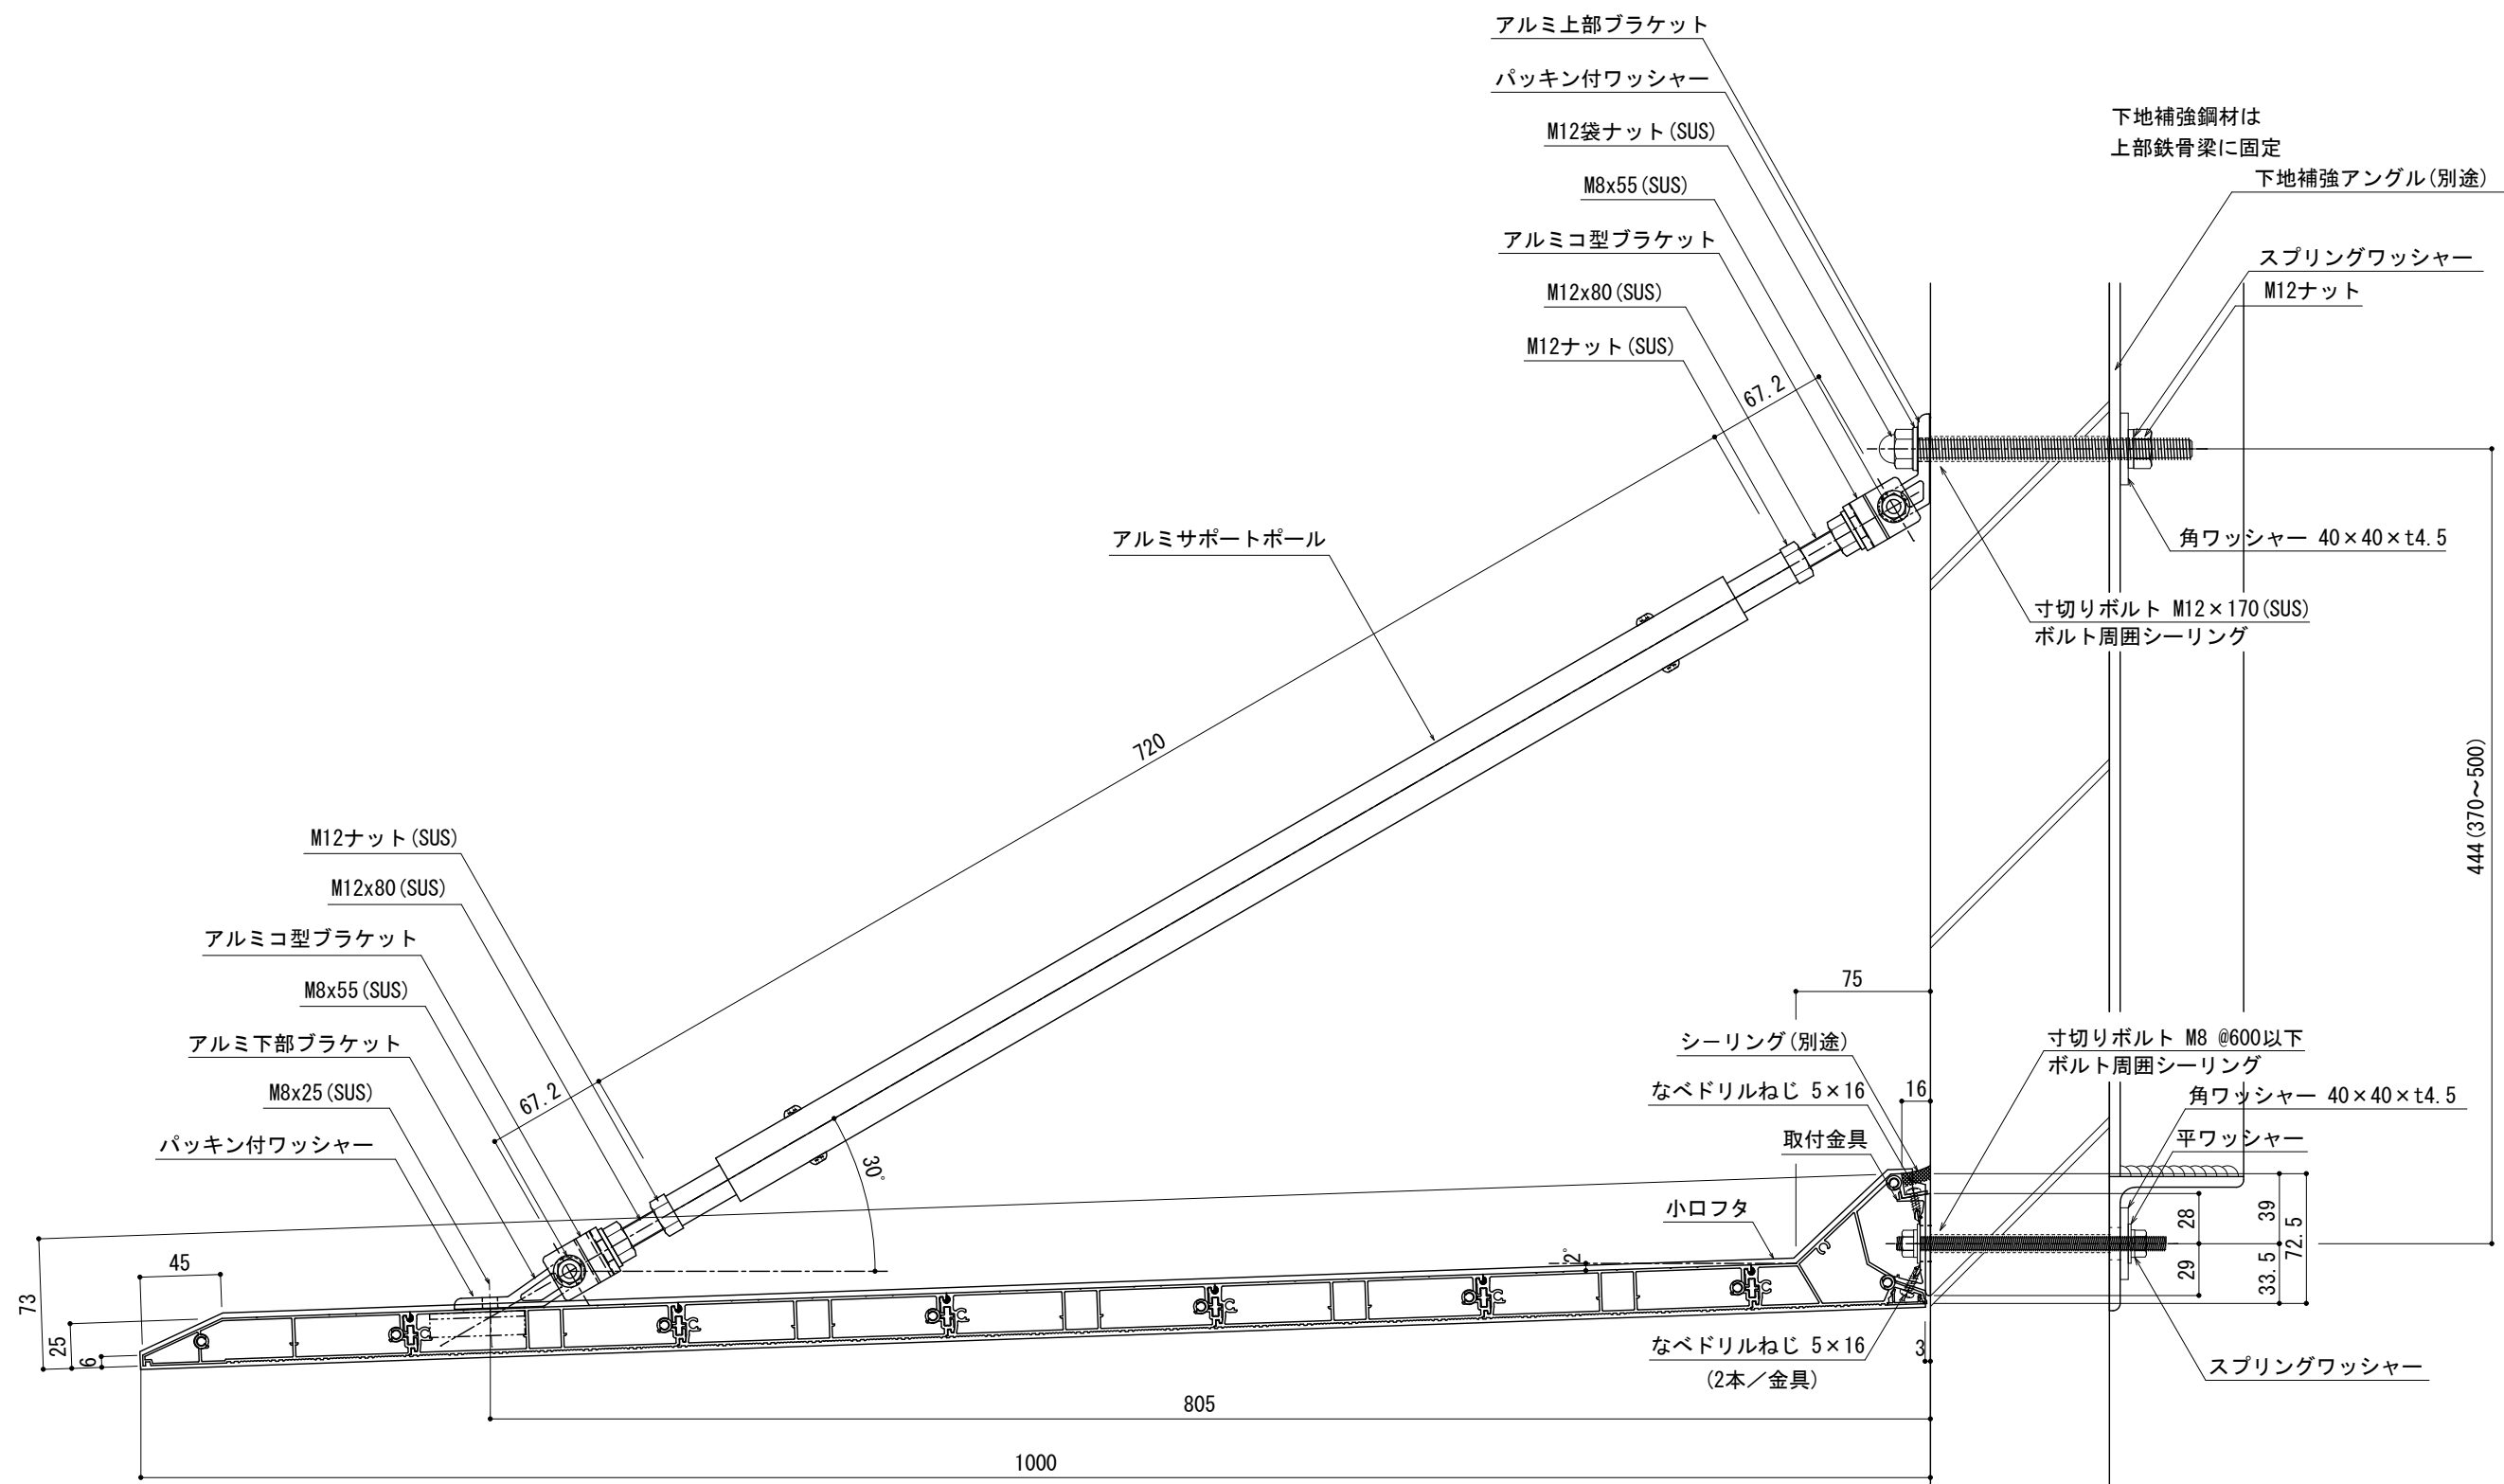

底最大長さ L ≤ 2,300mm
 底長さが最大長さを超える場合は、各々の長さが2,300mm以下の底に分割となります。

※底取り付け用の下地材は別途となります。下地材は建物本体柱・梁等にしっかり固定してください。取り付けられる壁の条件により、耐荷重性能が低くなります。
 ※シーリング工事は別途となります。バックアップ材又はボンドブレイカーを設置してシーリングして下さい。

	改訂日	2020/06/30	樋付きタイプ削除						承認	担当	作図	確認	製品名称	縮尺	図番		
													アルミ型材底 グロンダート Sシリーズ	1/4			
													図面内容	D=1000 ポール付き 基本断面図 (ALC躯体)	日付	2013/01/21	