


スパンドレル

耐震システム【MT-MTS-1038】


- 壁際クリアランス 100mm
- スパンドレルタイプ 38mmタイプ

天井軽量下地は耐震仕様としてください。
下地の詳細は、各下地メーカーにご確認ください。

基本納まり図

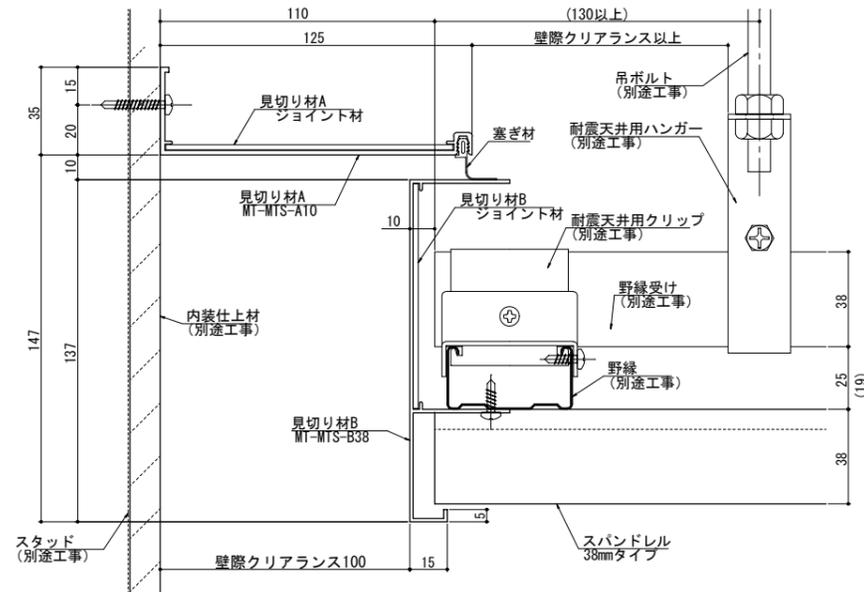


MT-MTS-1038 野縁受け直行方向断面図

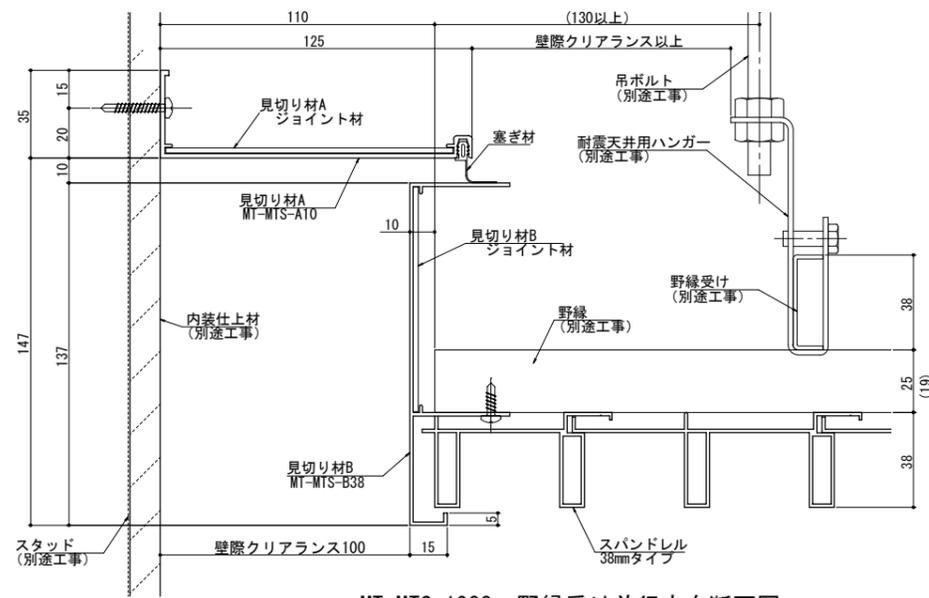

MT-MTS-1038 野縁受け並行方向断面図

段差・下り壁部納まり図

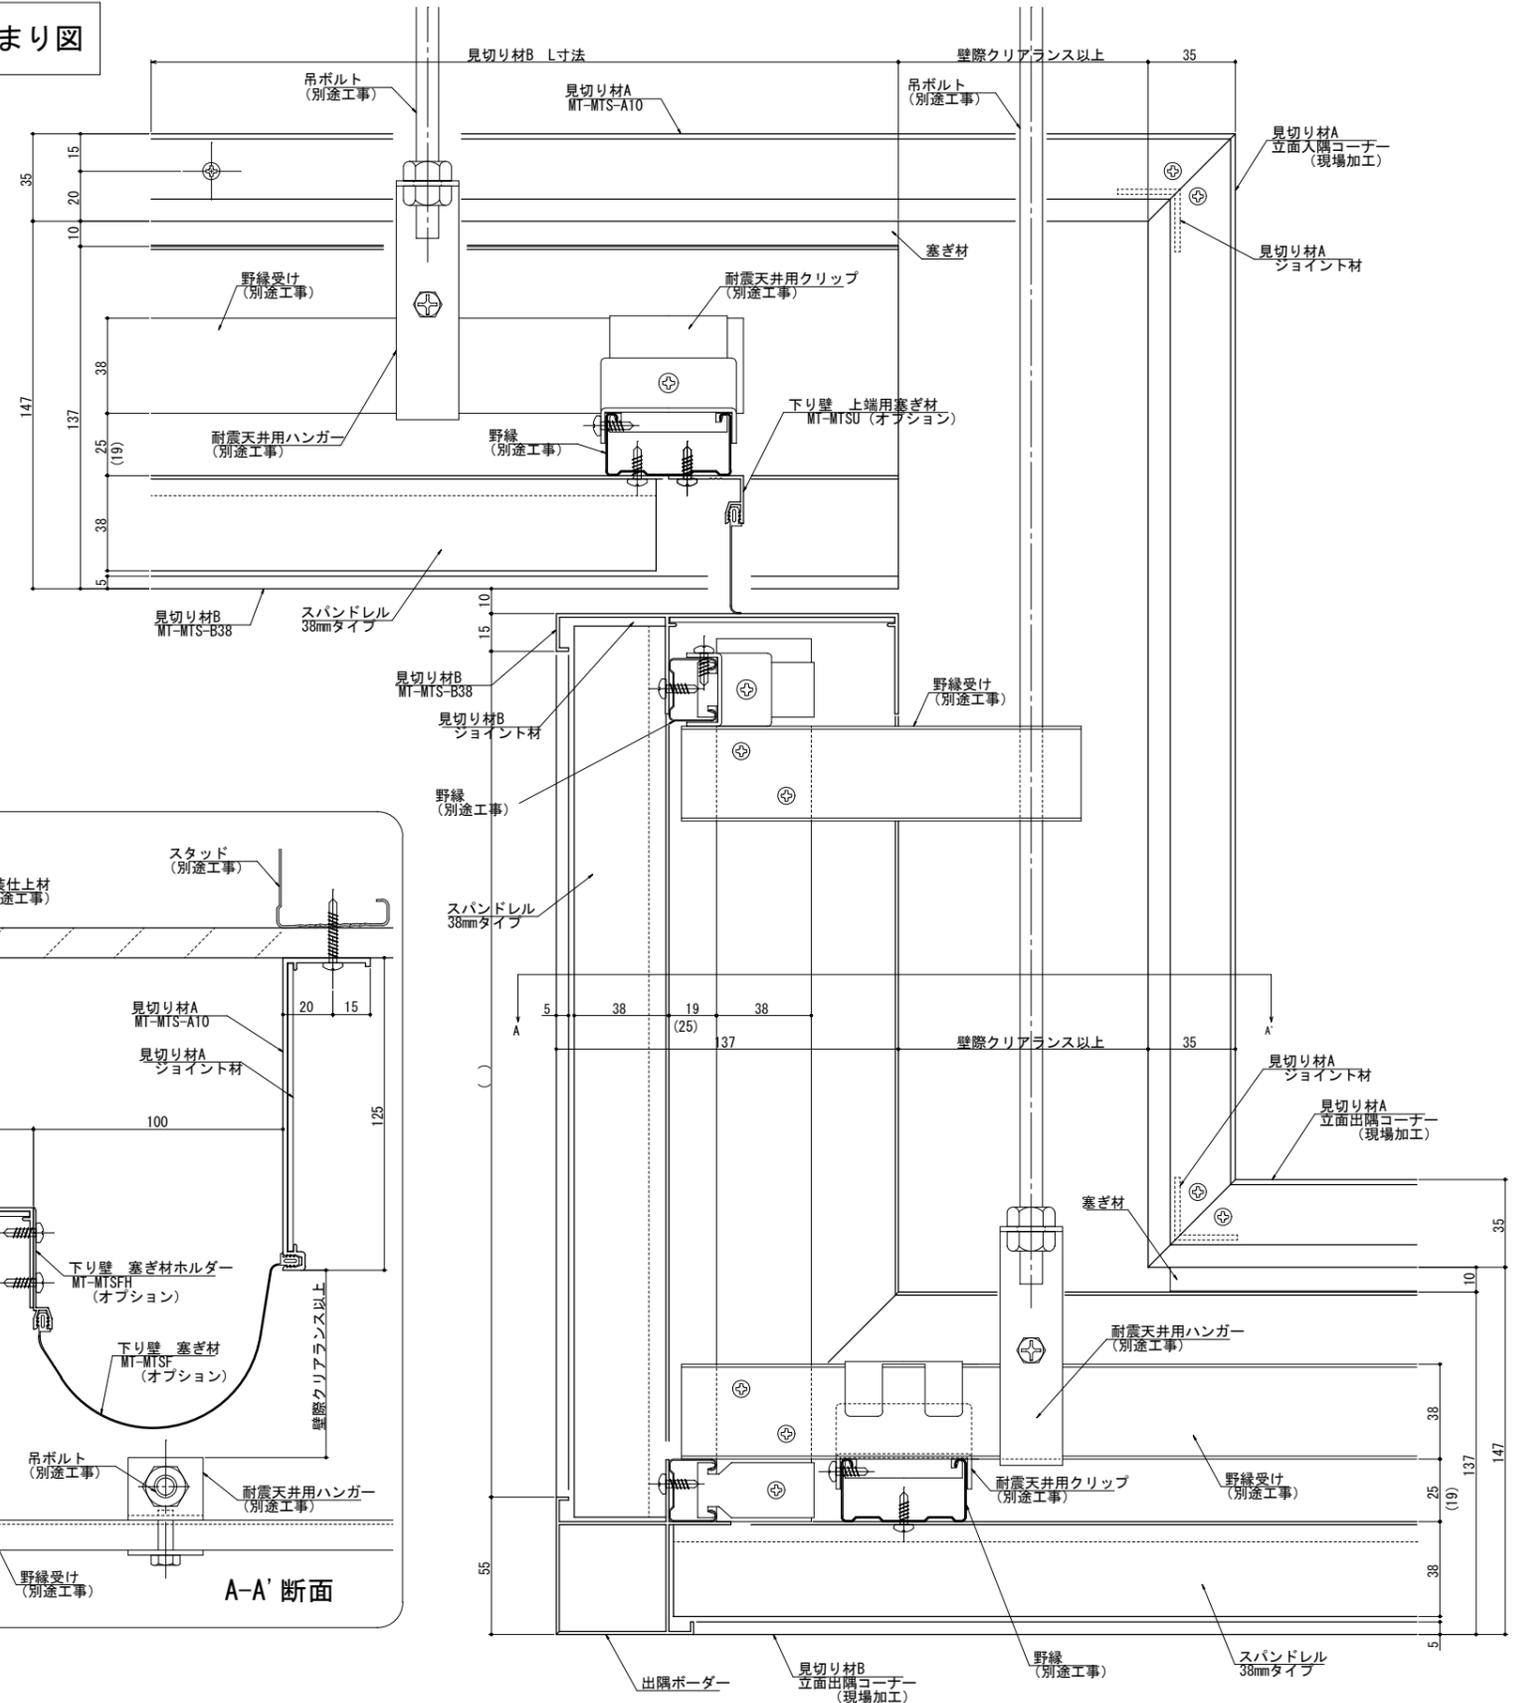

A-A' 断面


スパンドレル

耐震システム 【MT-MTS-0513】


- 壁際クリアランス 50mm
- スパンドレルタイプ 13mmタイプ

天井軽量下地は耐震仕様としてください。
下地の詳細は、各下地メーカーにご確認ください。

基本納まり図

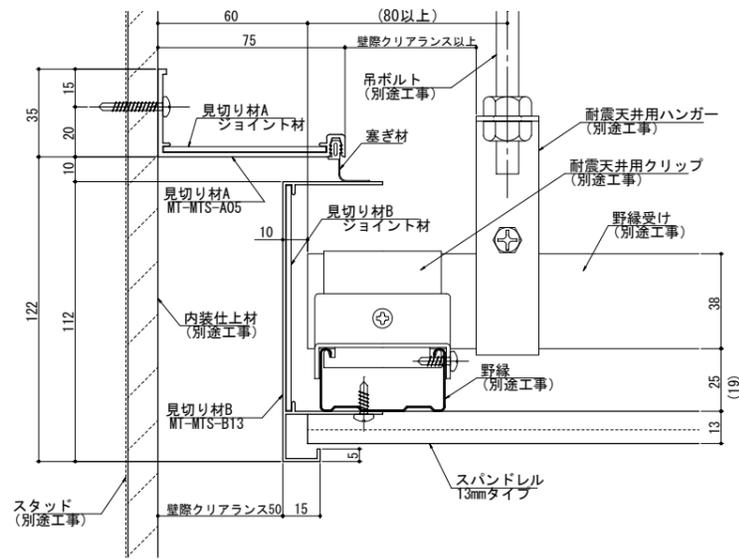


MT-MTS-0513 野縁受け直行方向断面図

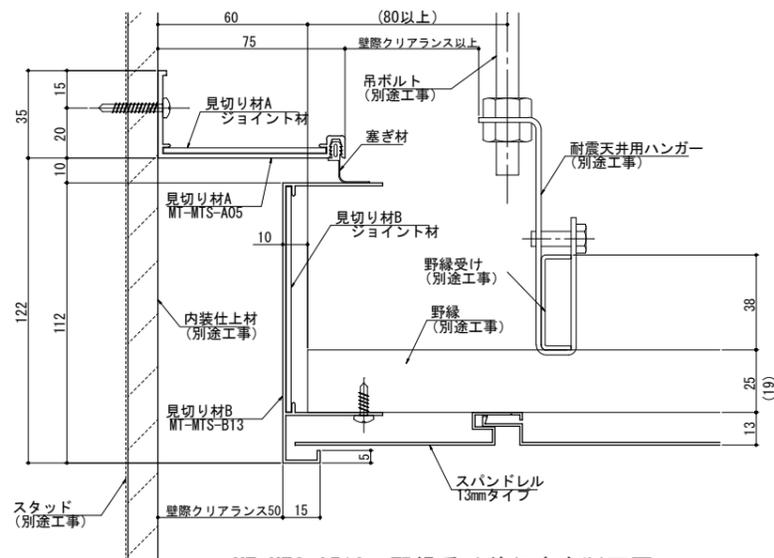

MT-MTS-0513 野縁受け並行方向断面図

段差・下り壁部納まり図

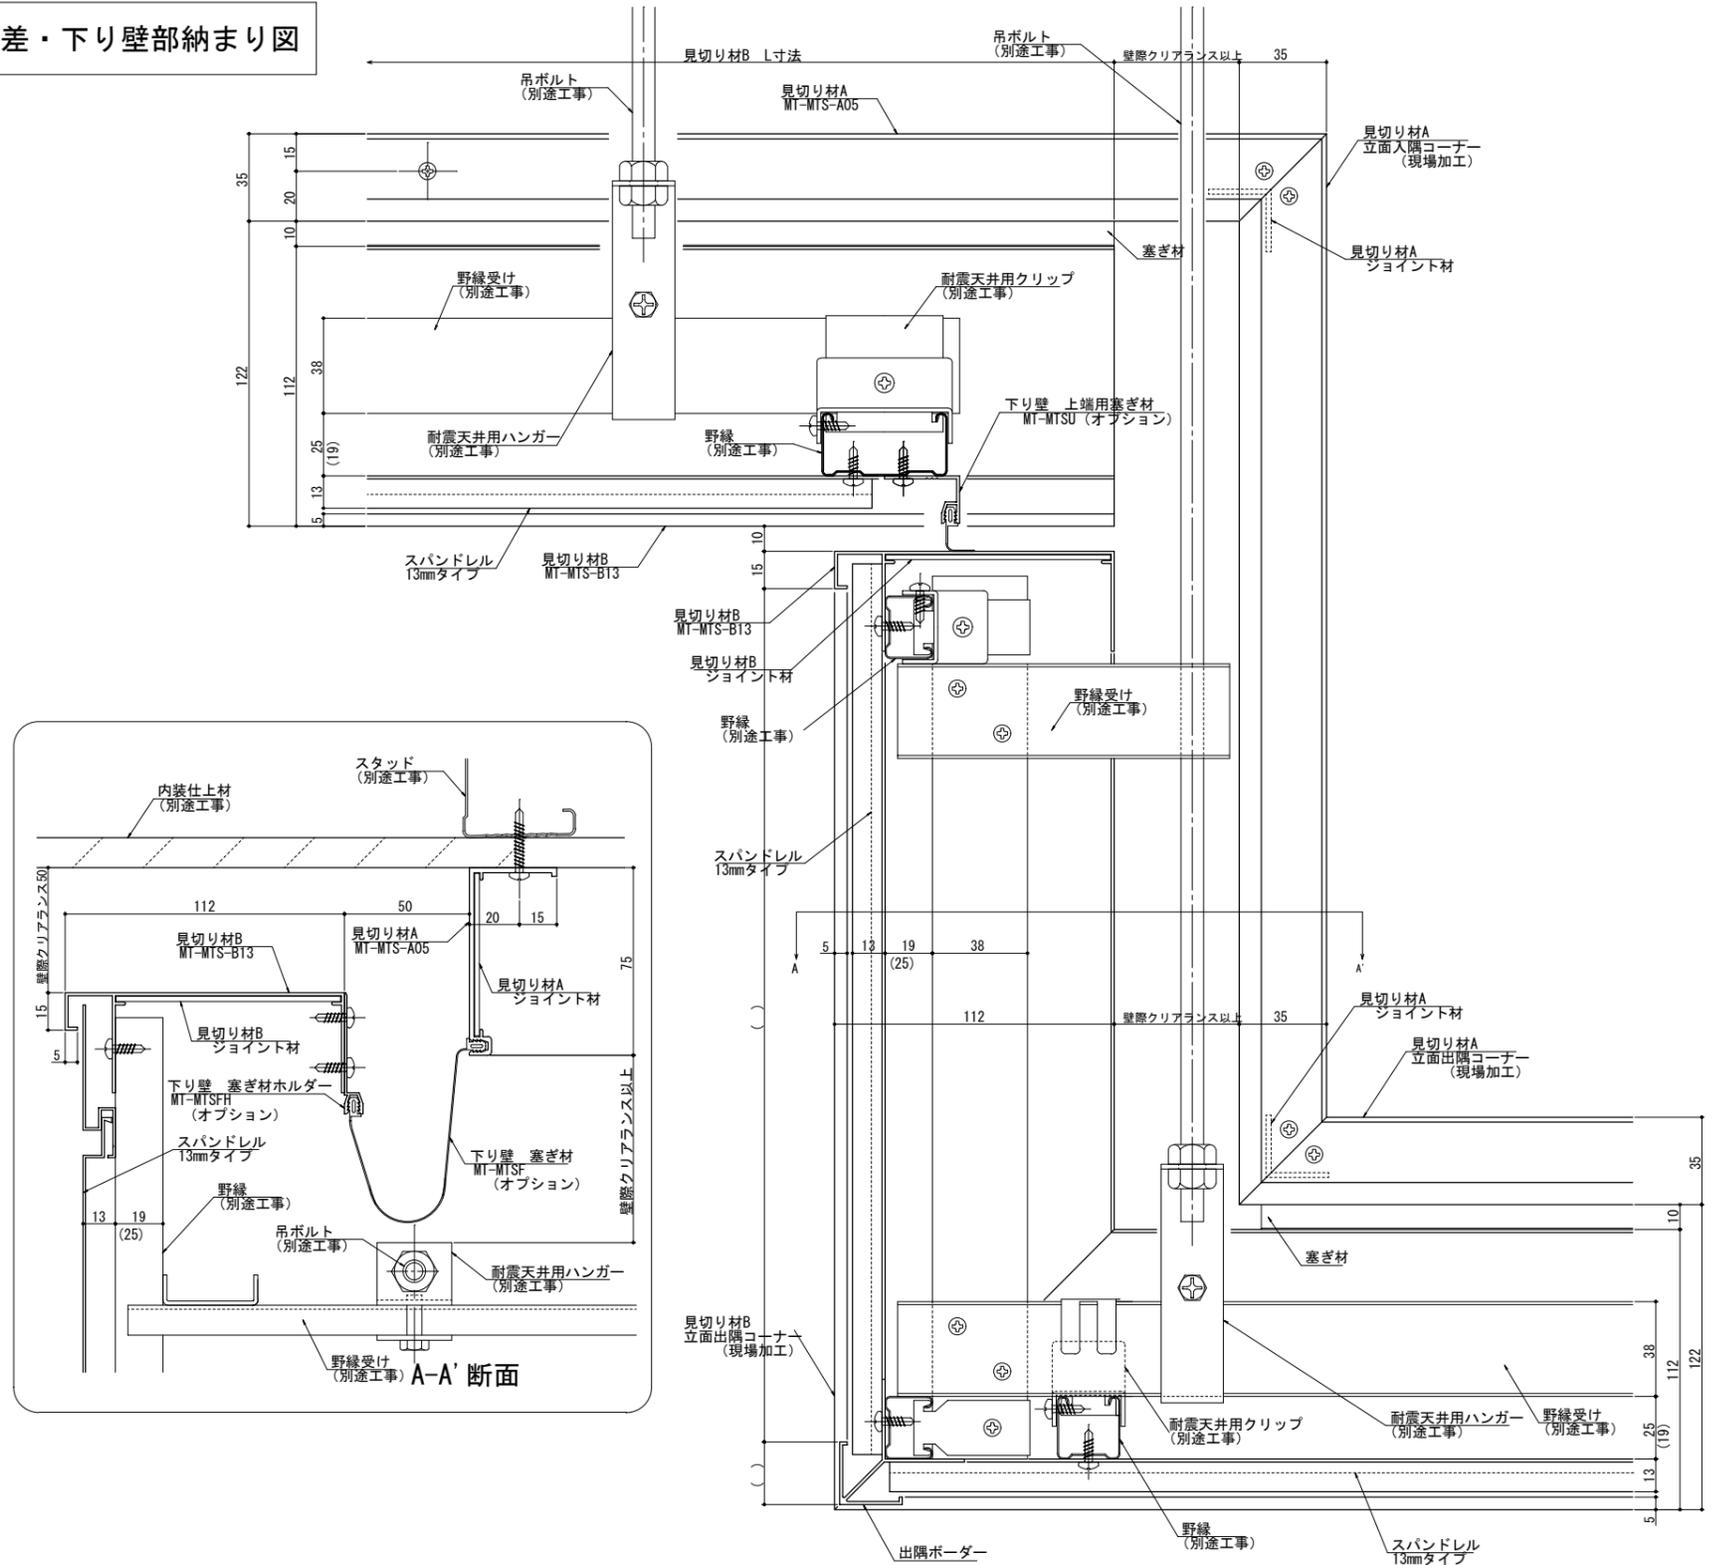


スパンドレル

耐震システム【MT-MTS-0523】


- 壁際クリアランス 50mm
- スパンドレルタイプ 23mmタイプ

天井軽量下地は耐震仕様としてください。
下地の詳細は、各下地メーカーにご確認ください。

基本納まり図

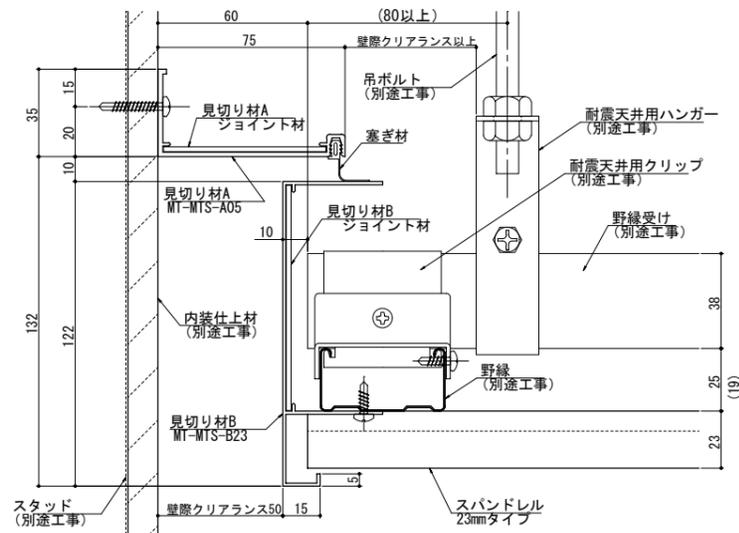


MT-MTS-0523 野縁受け直行方向断面図

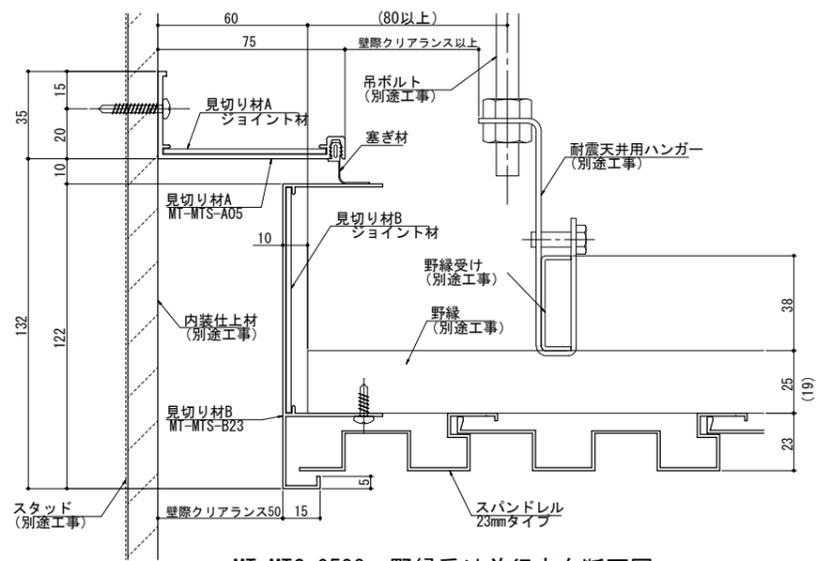

MT-MTS-0523 野縁受け並行方向断面図

段差・下り壁部納まり図

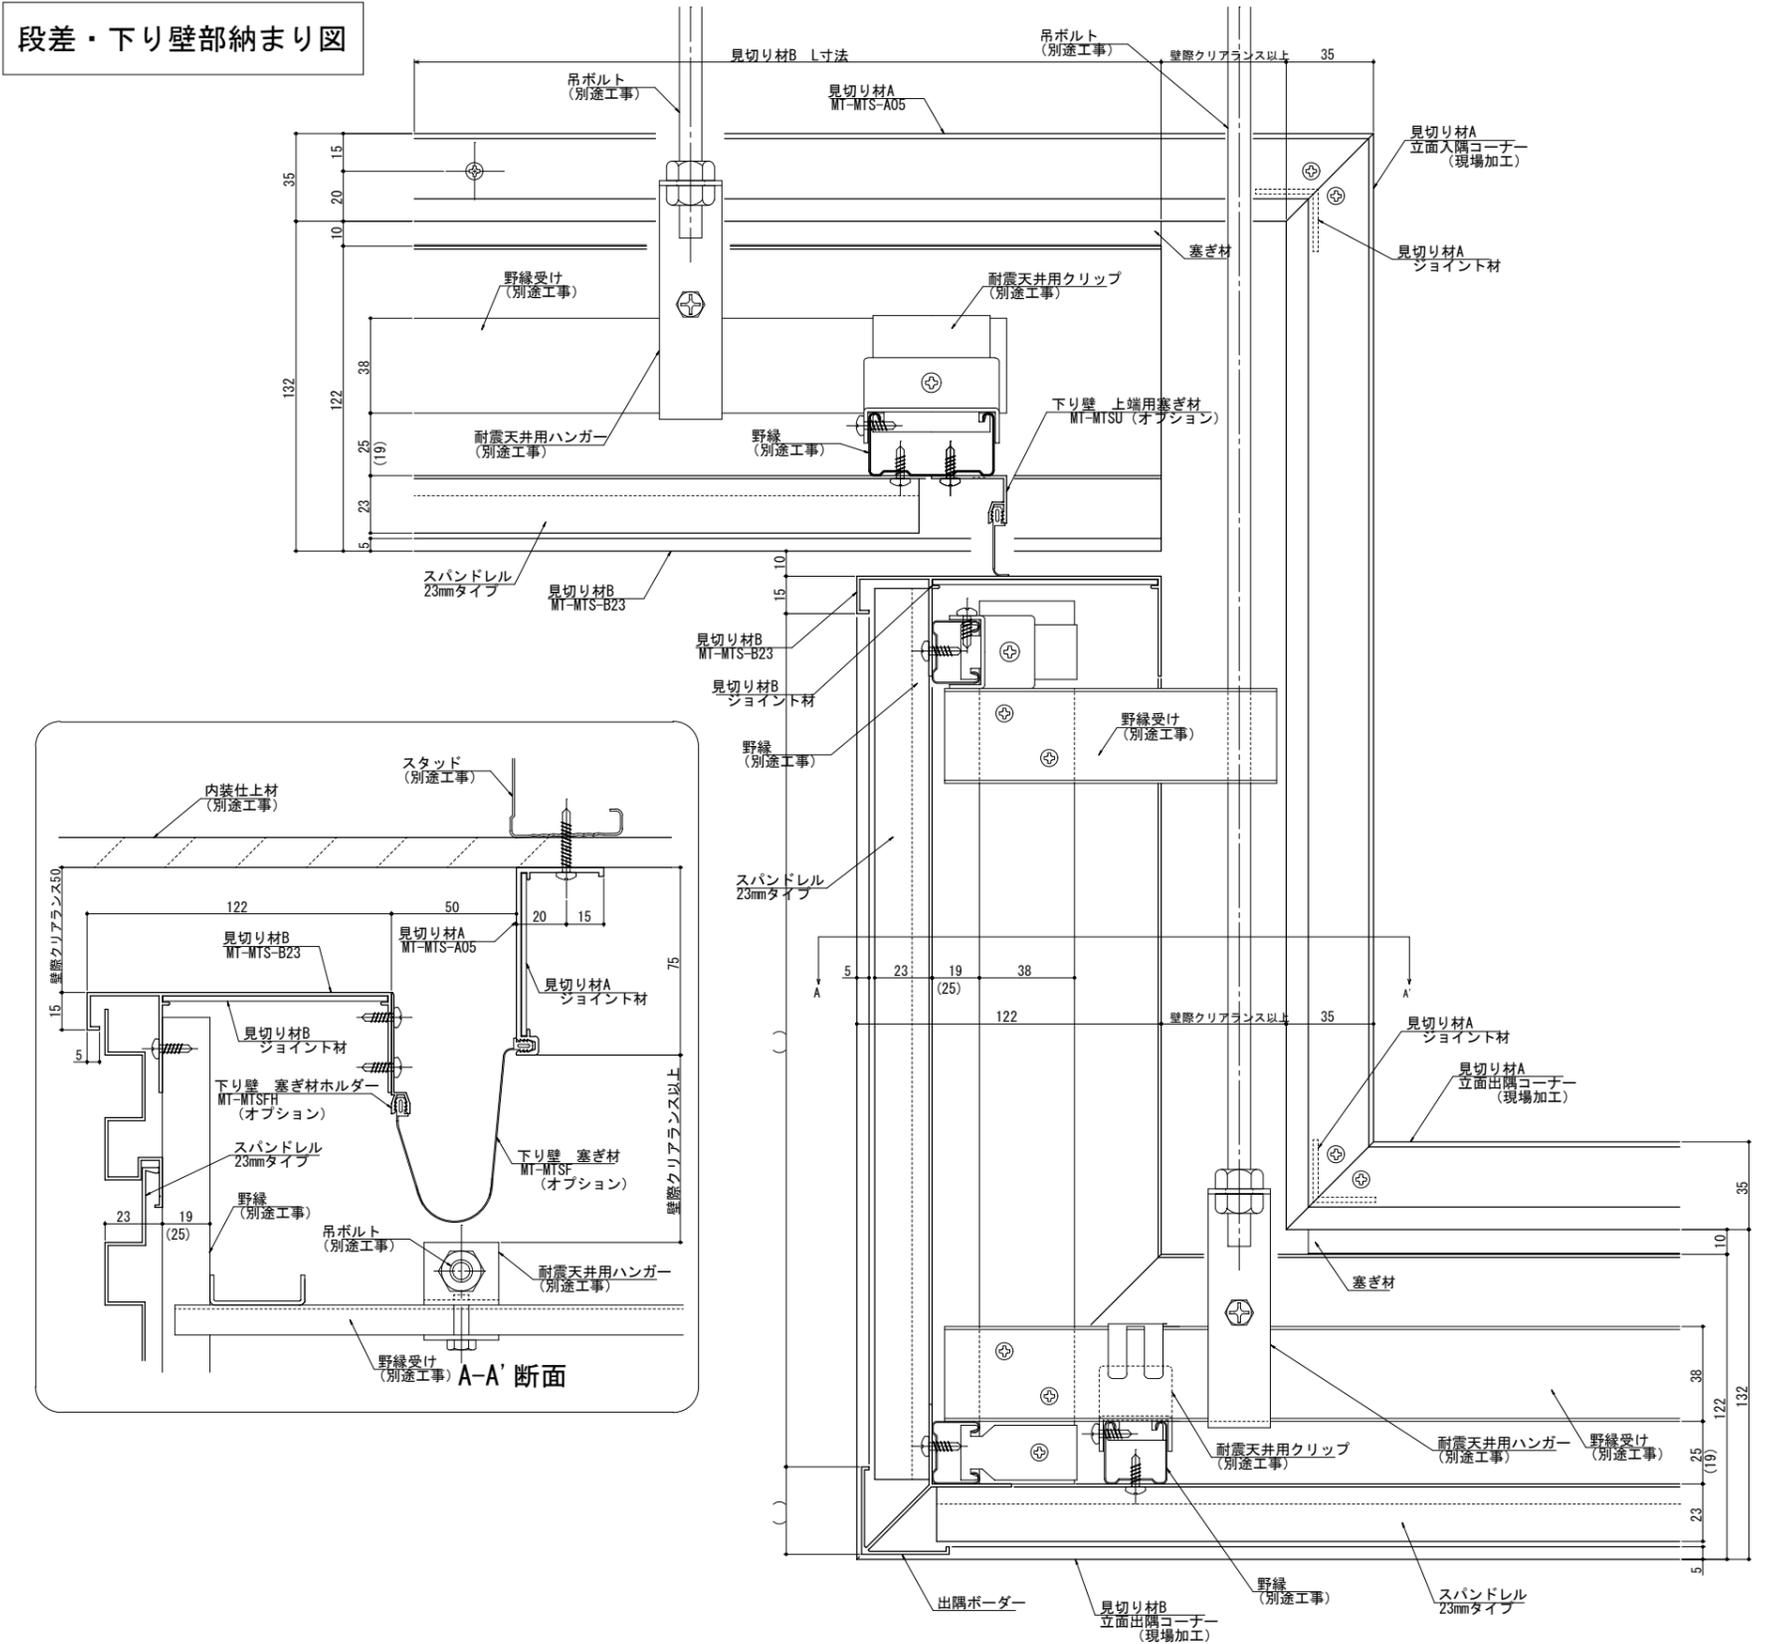


スパンドレル

耐震システム【MT-MTS-0538】


- 壁際クリアランス 50mm
- スパンドレルタイプ 38mmタイプ

天井軽量下地は耐震仕様としてください。
下地の詳細は、各下地メーカーにご確認ください。

基本納まり図

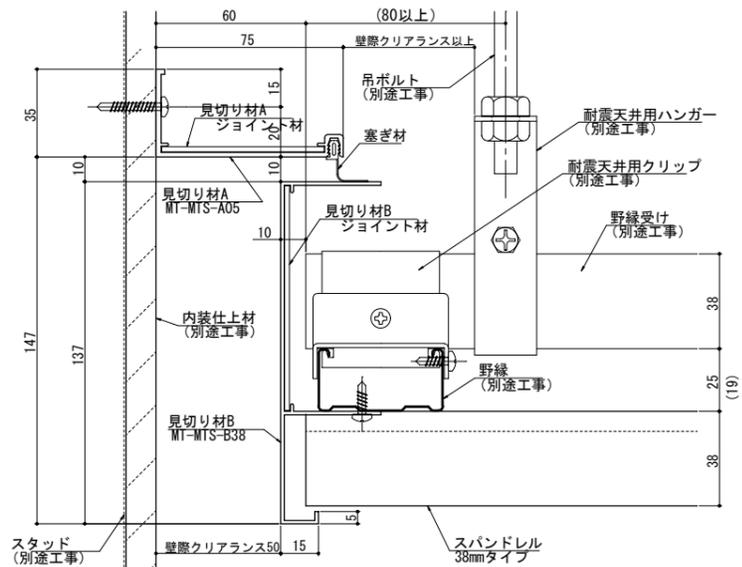


MT-MTS-0538 野縁受け直行方向断面図

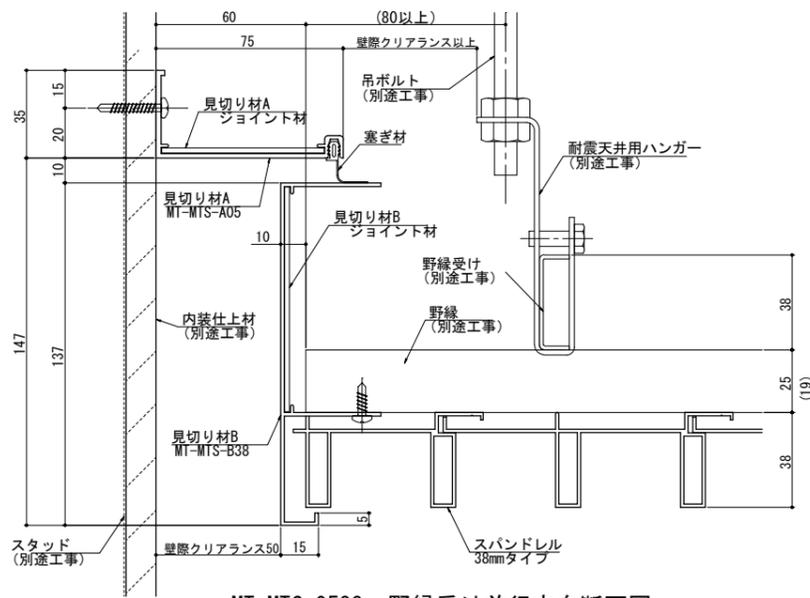

MT-MTS-0538 野縁受け並行方向断面図

段差・下り壁部納まり図

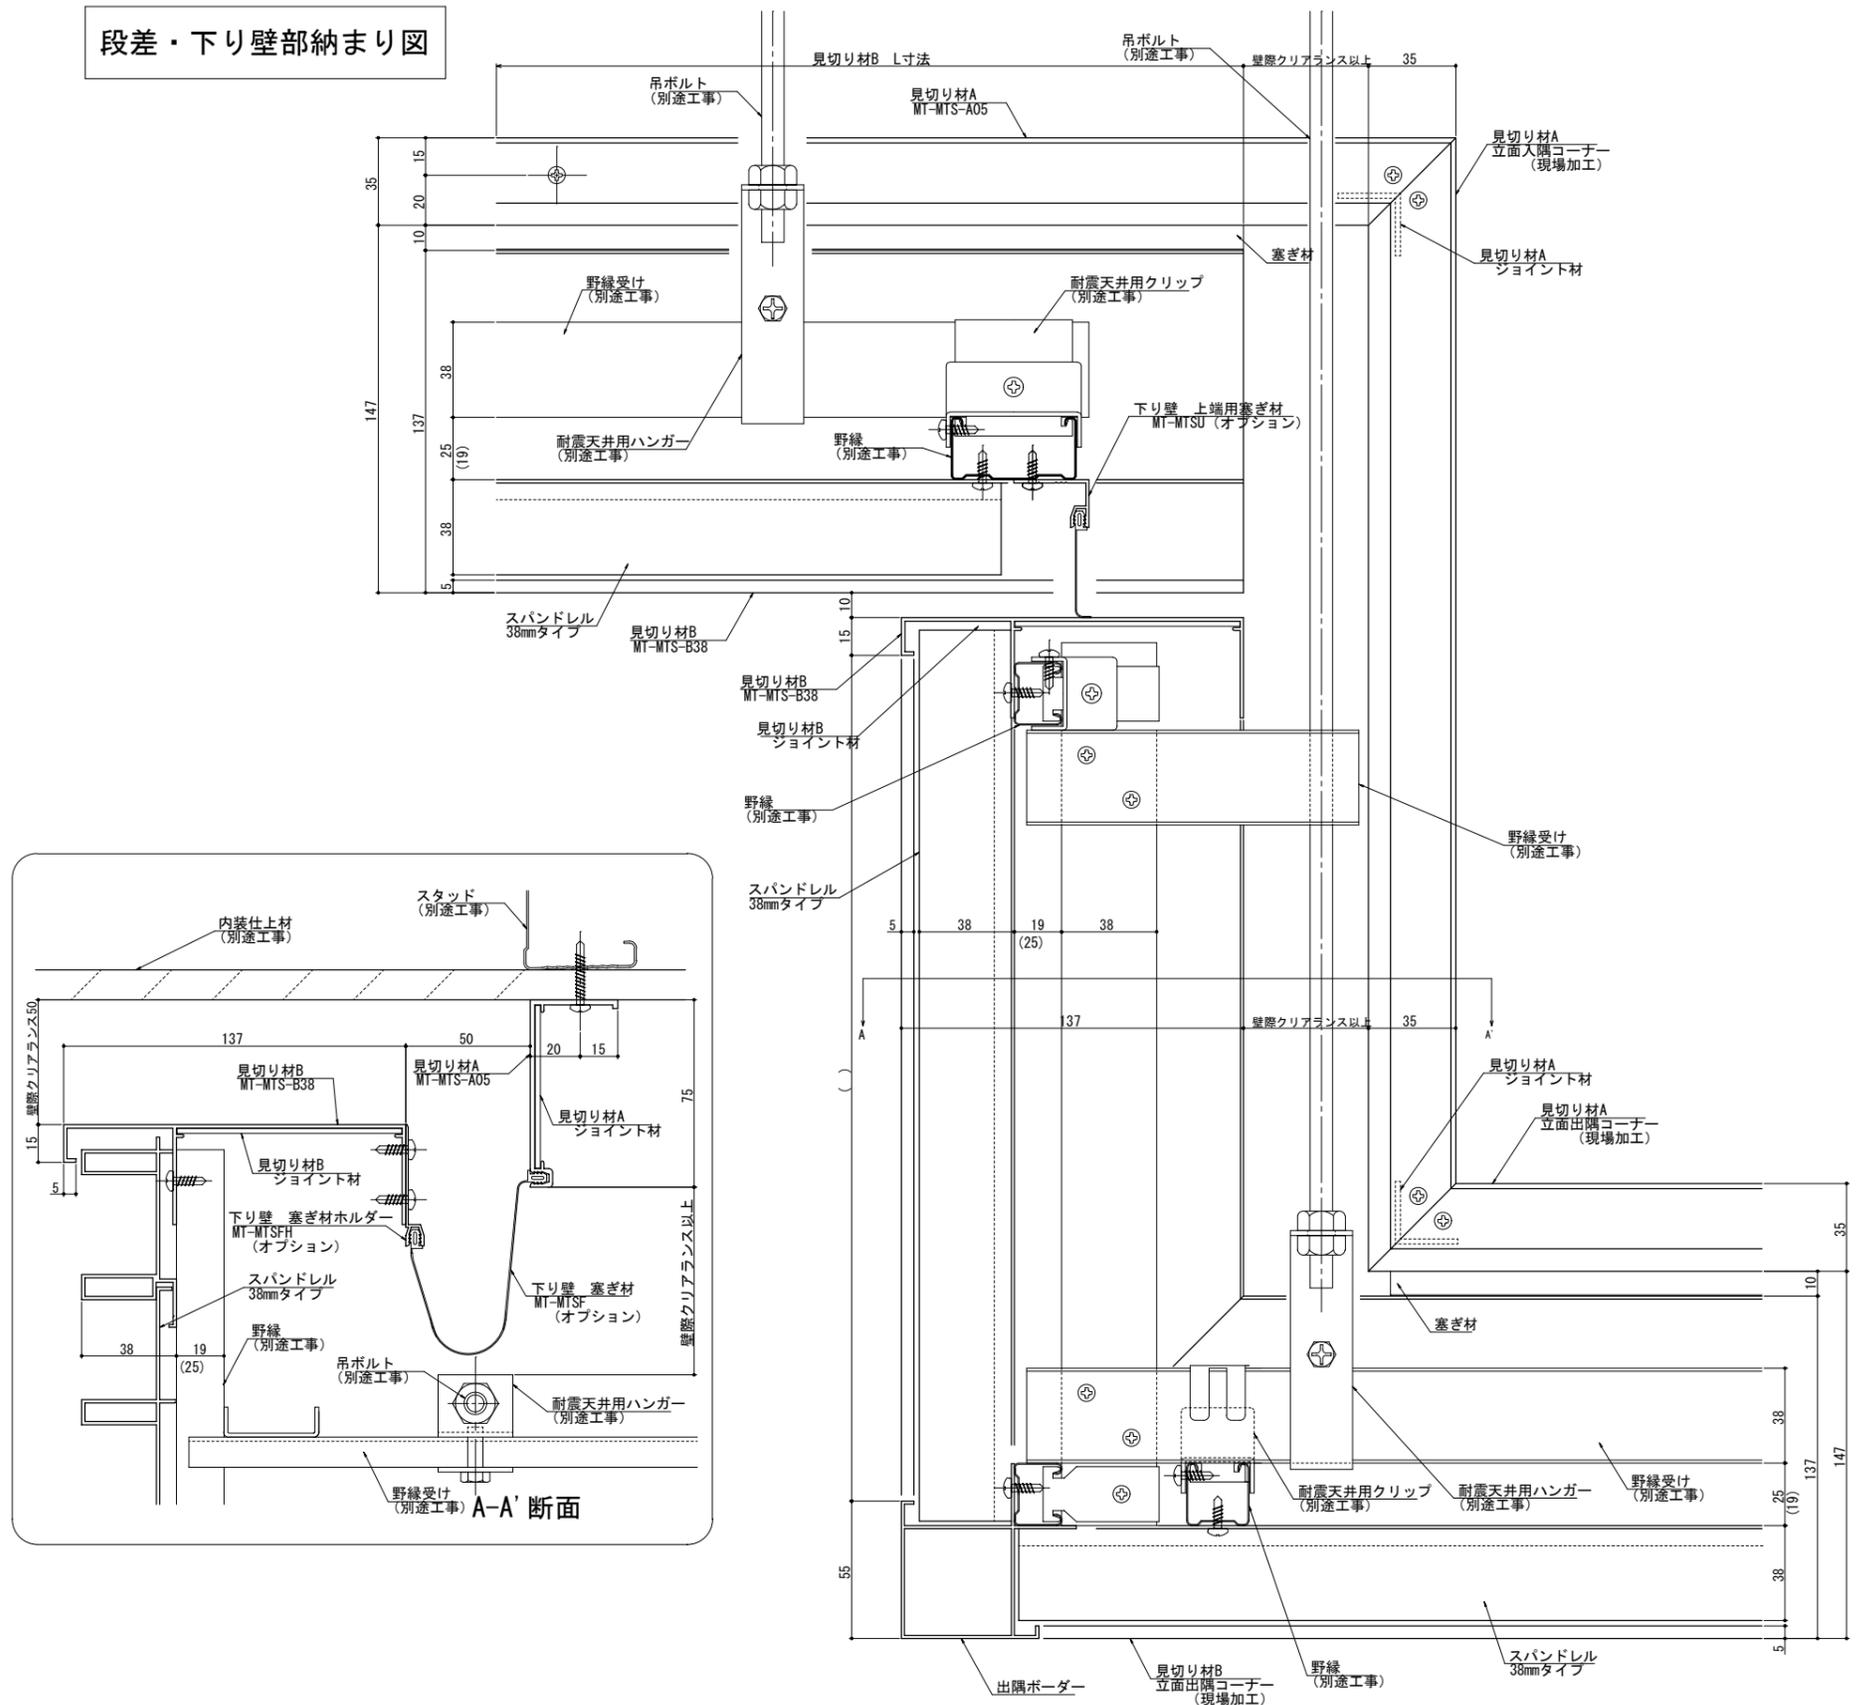

A-A' 断面


スパンドレル

耐震システム【MT-MTS-1013】


- 壁際クリアランス 100mm
- スパンドレルタイプ 13mmタイプ

天井軽量下地は耐震仕様としてください。
下地の詳細は、各下地メーカーにご確認ください。

基本納まり図

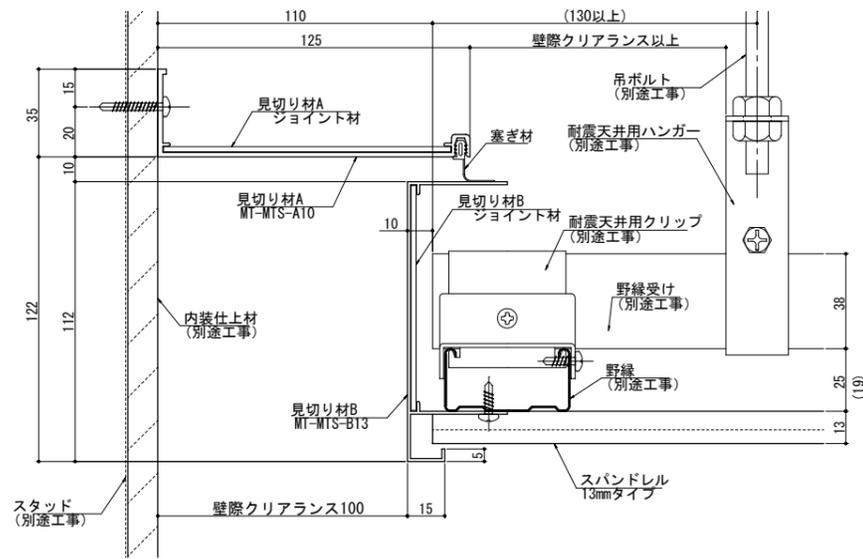


MT-MTS-1013 野縁受け直行方向断面図

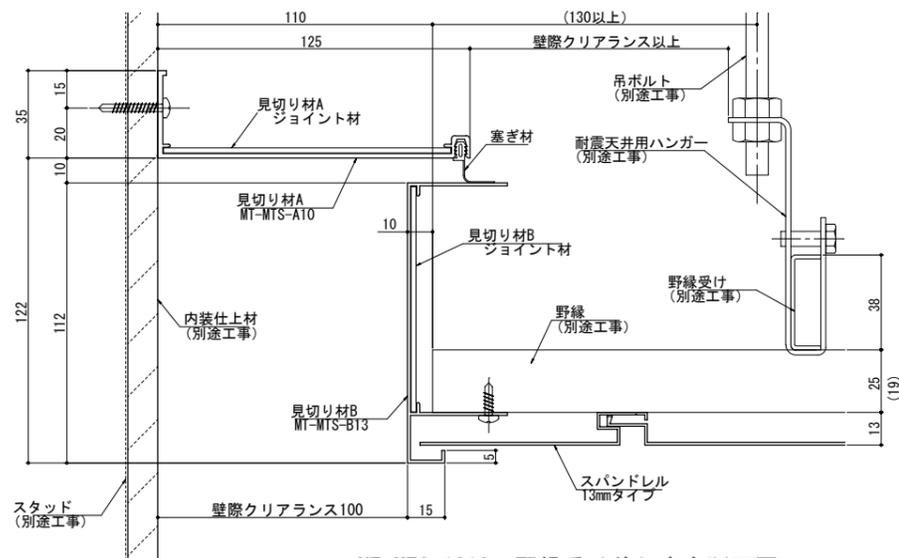

MT-MTS-1013 野縁受け並行方向断面図

段差・下り壁部納まり図

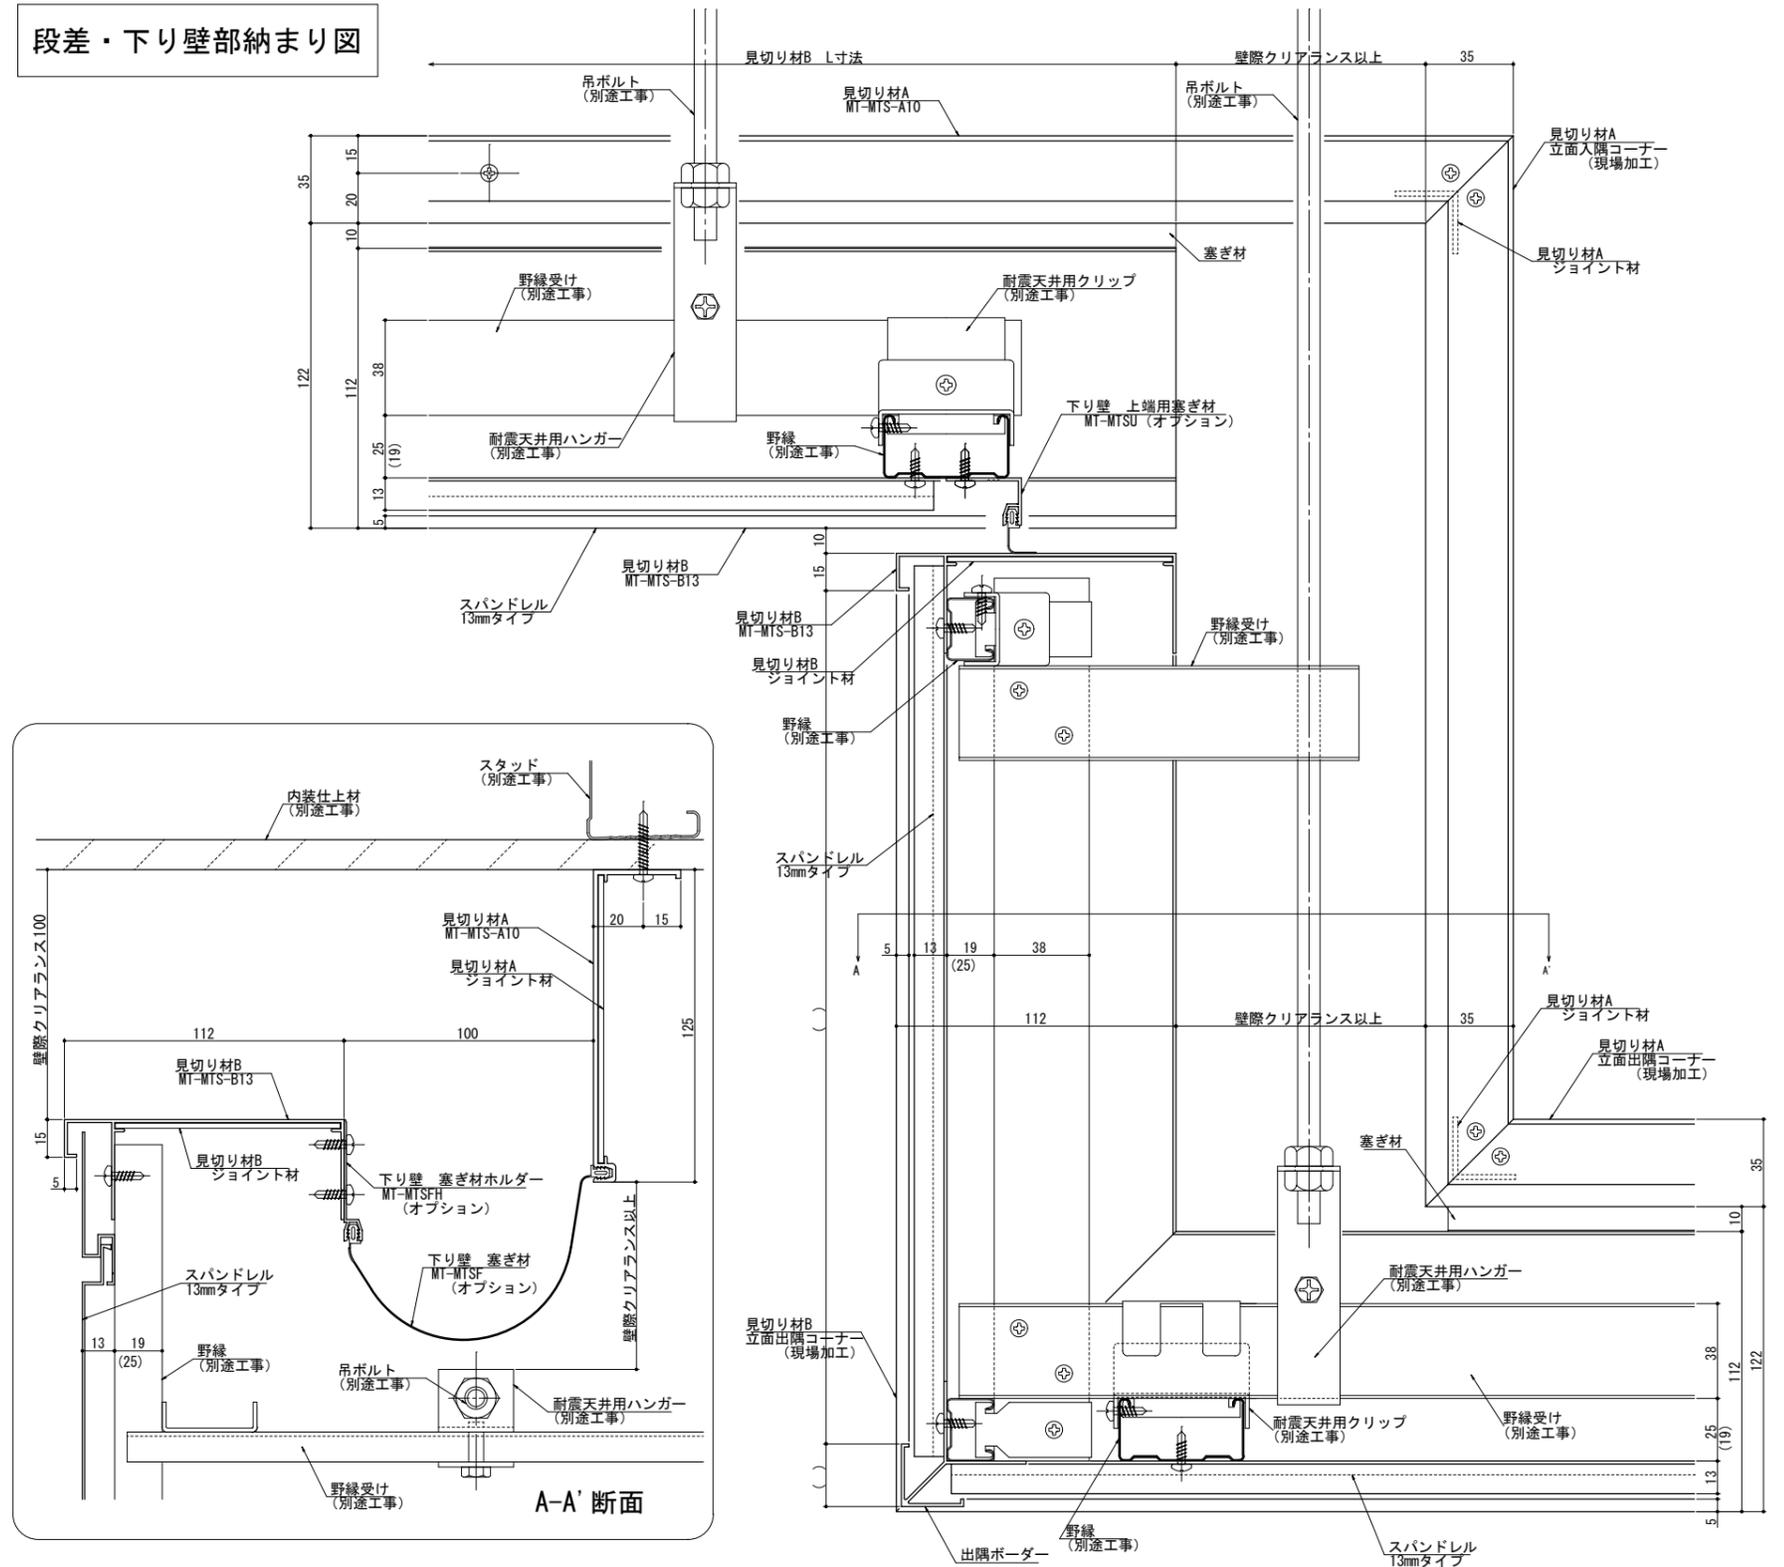

A-A' 断面

