



アルミルーバー タワートップSF (懸垂タイプ)

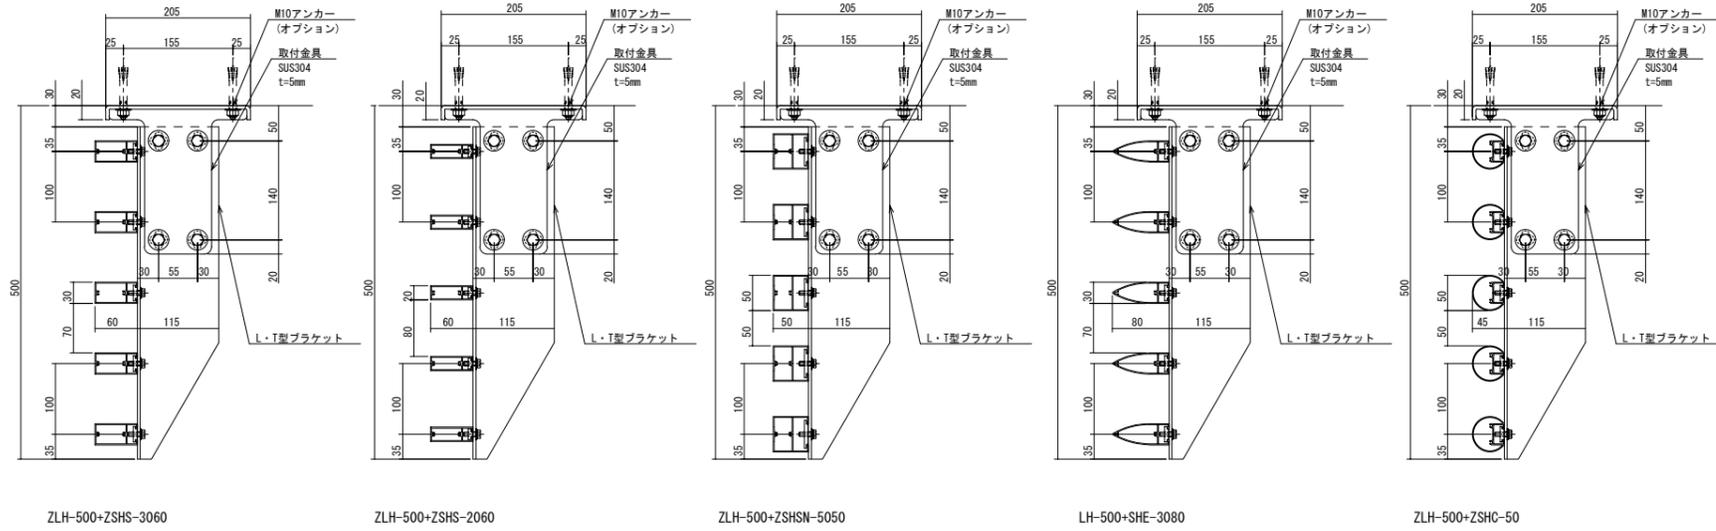


■縦断面図

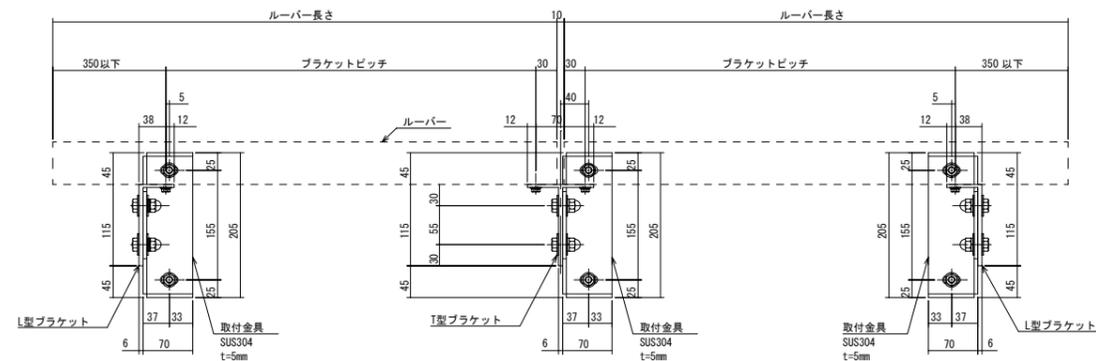


■横断面図


■直線仕様

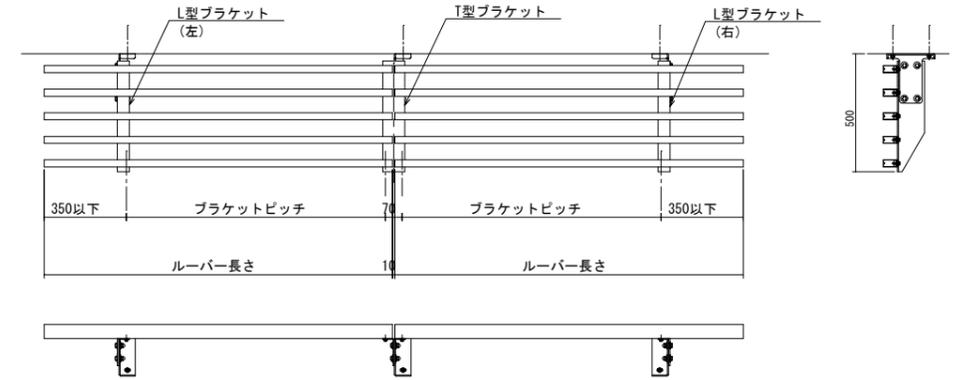

■出隅コーナー仕様

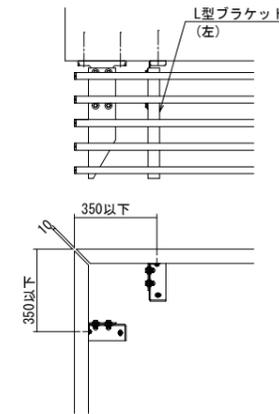


■入隅コーナー仕様

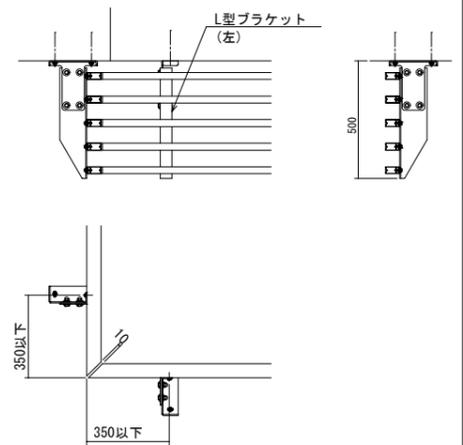

■オプションアンカー


RC	ALC	押出成形セメント板
オールアンカー (ZAK-A1070)	貫通ボルト (ZBTS-M10130)	貫通ボルト (ZBTS-M1090)

アルミルーバー タワートップSF (懸垂タイプ)

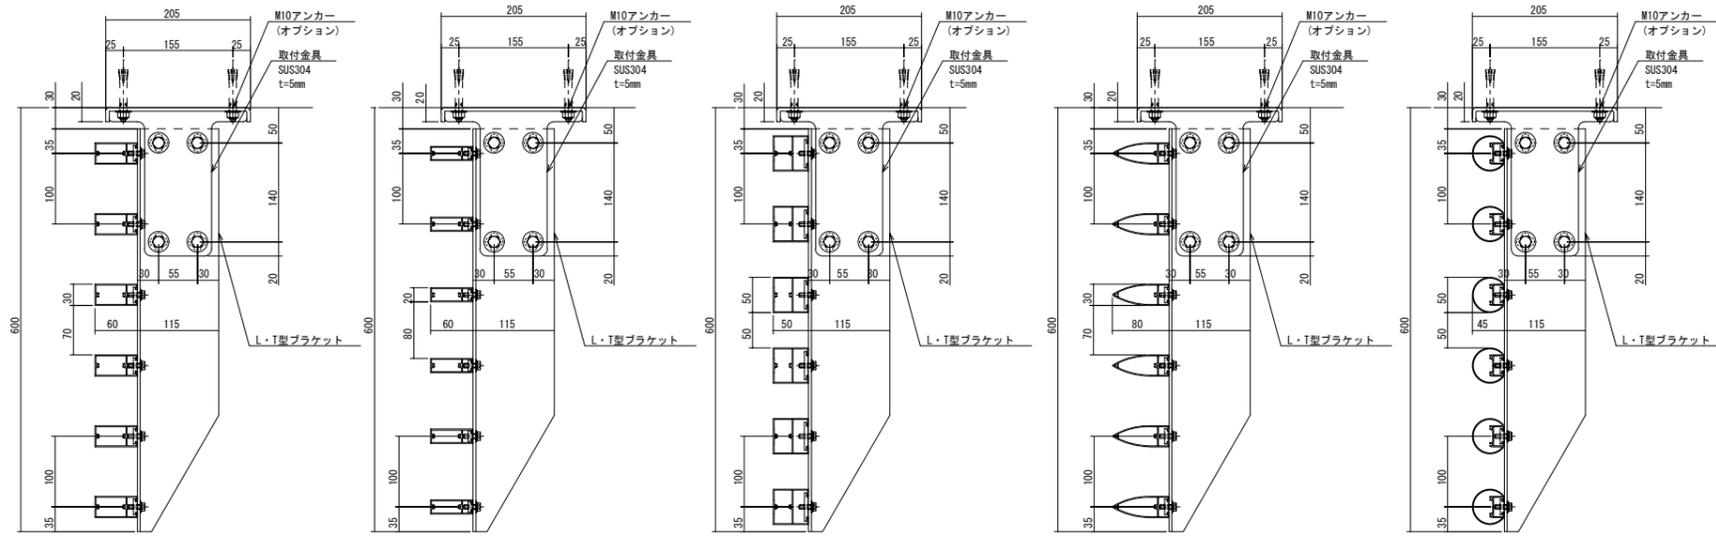


ZLH-600+ZSHS-3060 ZLH-600+ZSHS-2060 ZLH-600+ZSHSN-5050 ZLH-600+ZSHE-3080 ZLH-600+ZSHC-50

■縦断面図

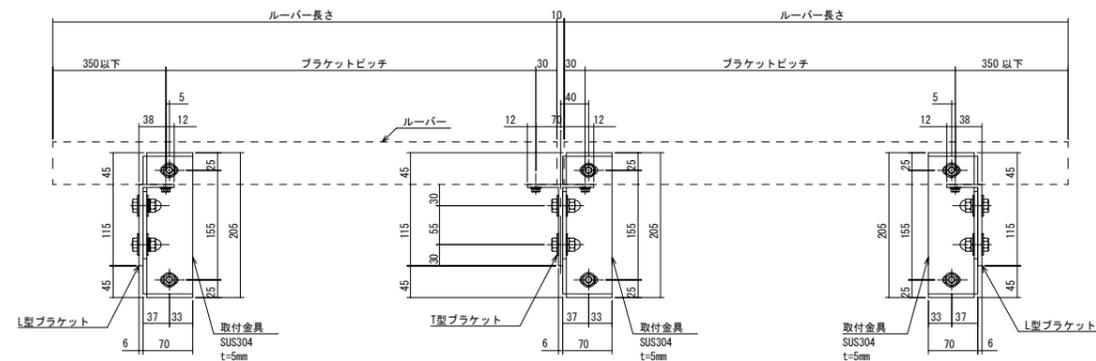


■横断面図


■直線仕様

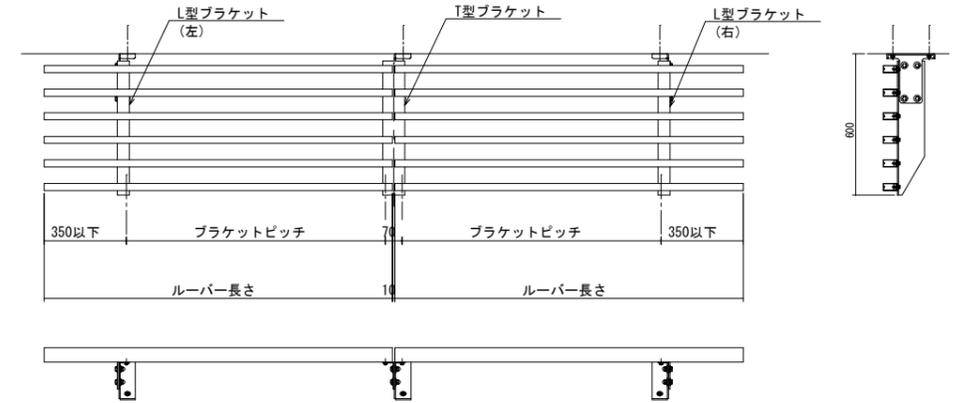

■出隅コーナー仕様

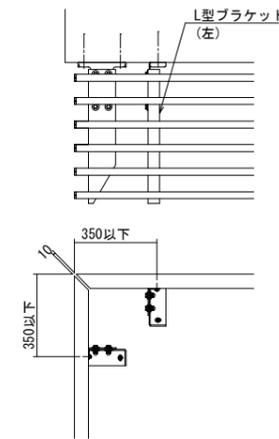


■入隅コーナー仕様

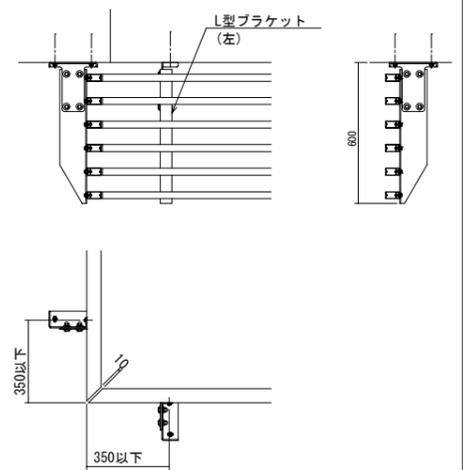


■オプションアンカー

RC	ALC	押出成形セメント板
オールアンカー (ZAK-A1070)	貫通ボルト (ZBTS-M10130)	貫通ボルト (ZBTS-M1090)

アルミルーバー タワートップSF (懸垂タイプ)

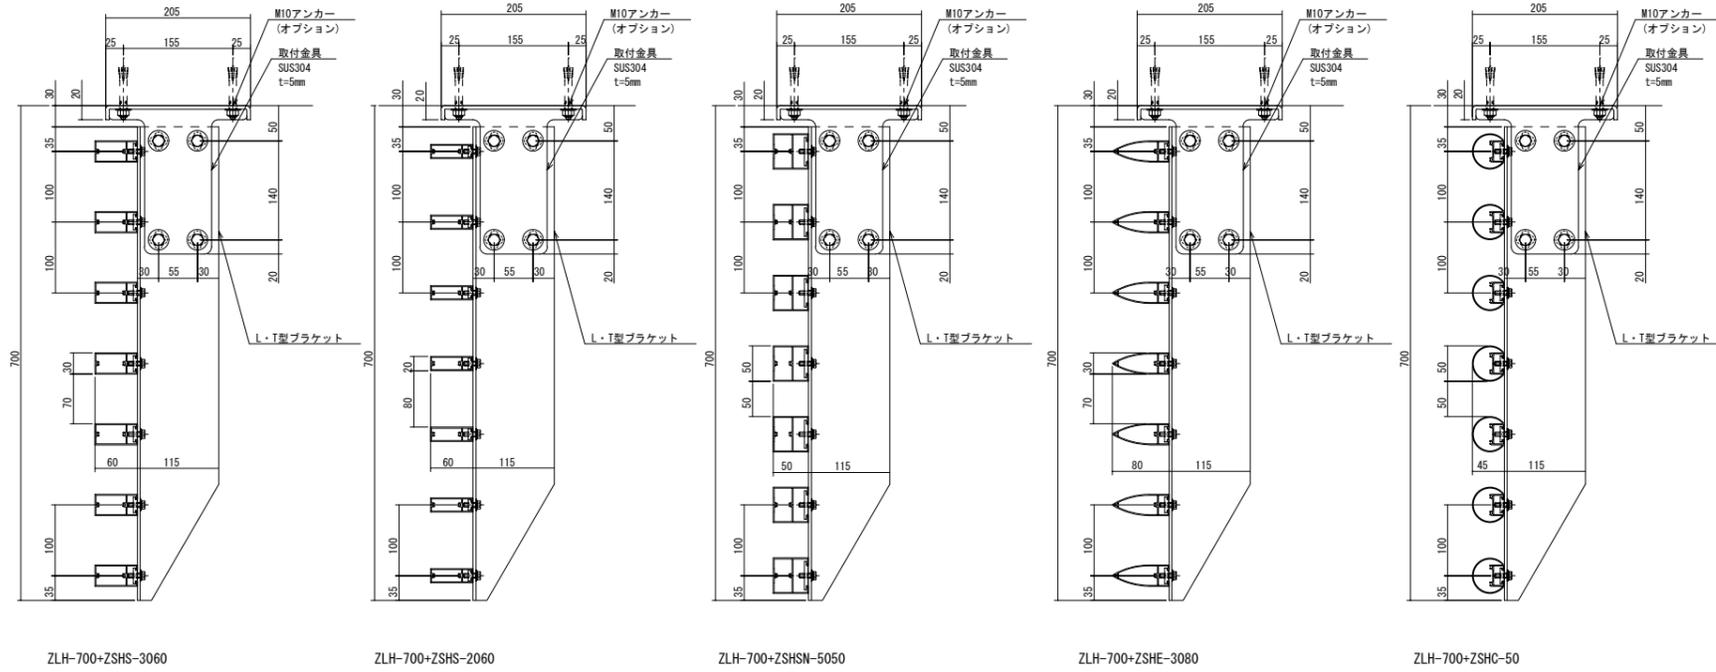


■縦断面図

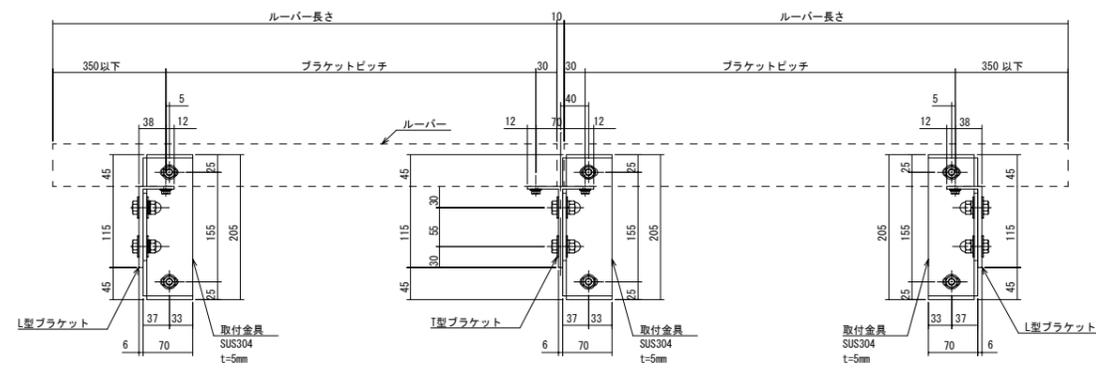


■横断面図


■直線仕様

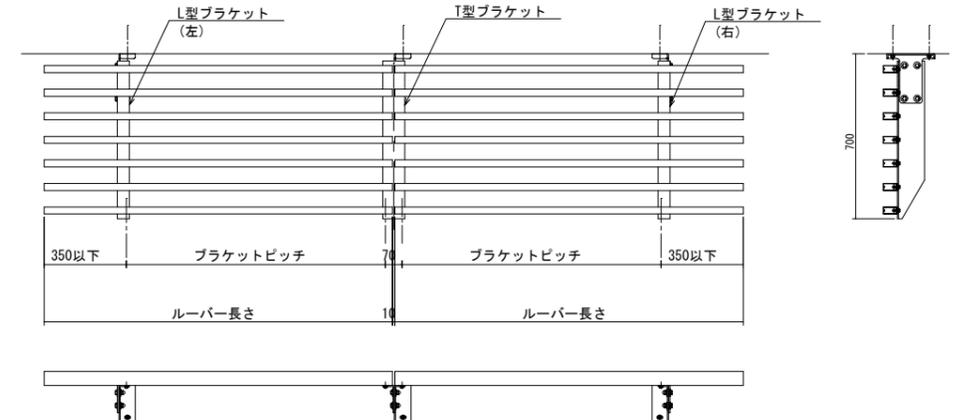

■出隅コーナー仕様

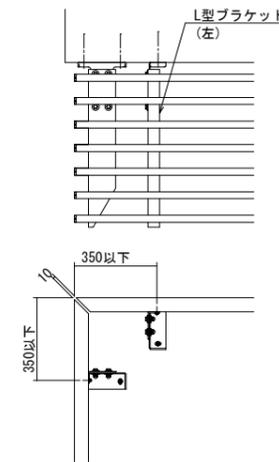


■入隅コーナー仕様

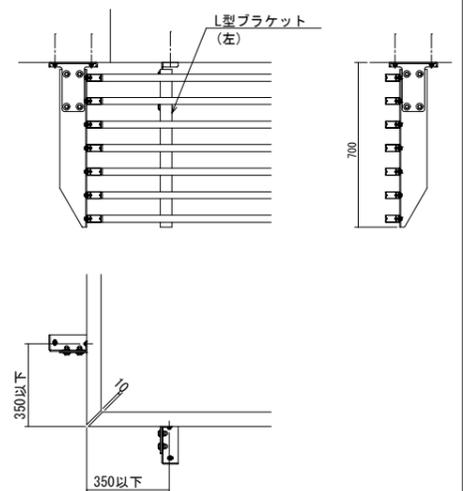


■オプションアンカー

RC	ALC	押出成形セメント板
オールアンカー (ZAK-A1070)	貫通ボルト (ZBTS-M10130)	貫通ボルト (ZBTS-M1090)

アルミルーバー タワートップSF(懸垂タイプ)

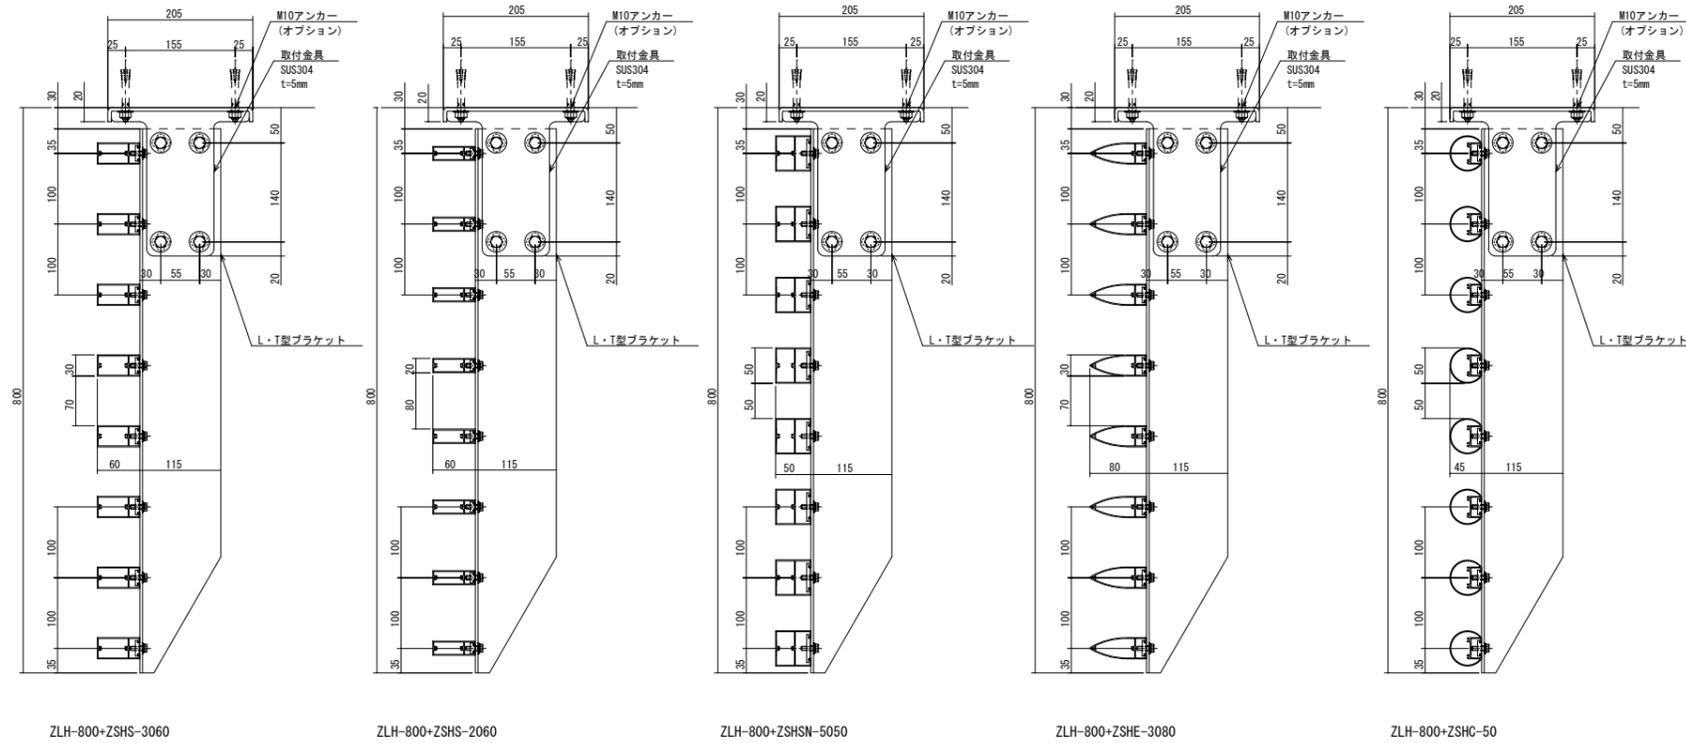


■縦断面図

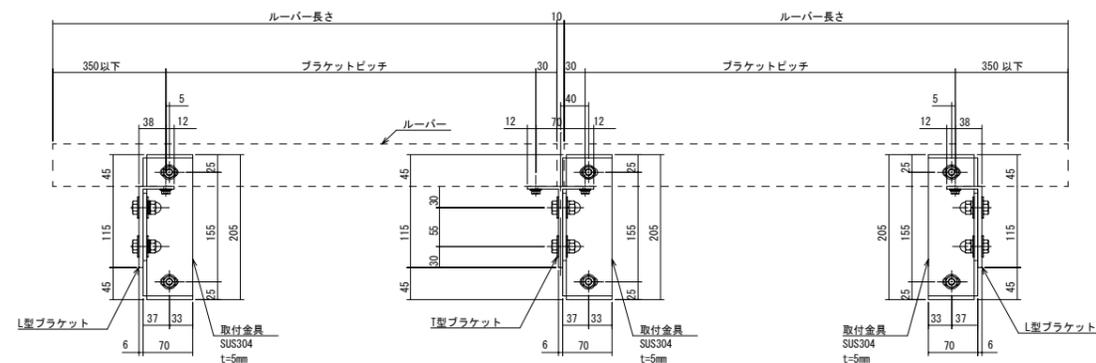


■横断面図


■直線仕様

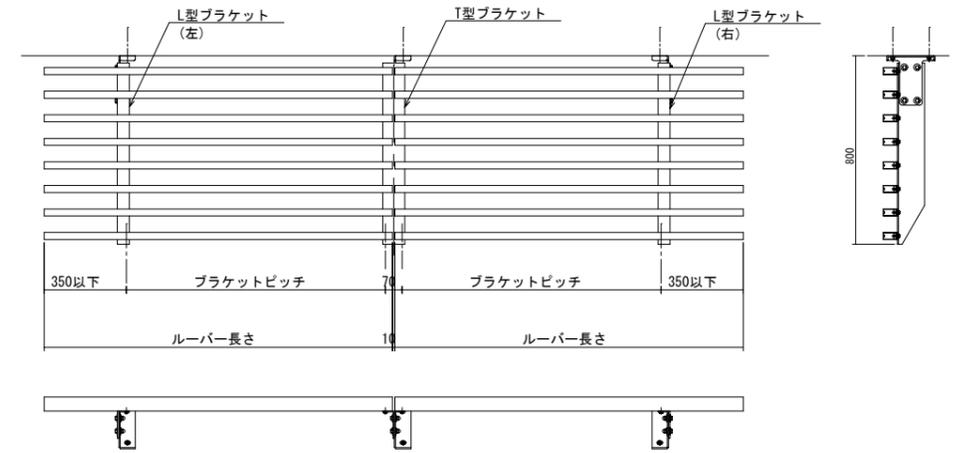

■出隅コーナー仕様

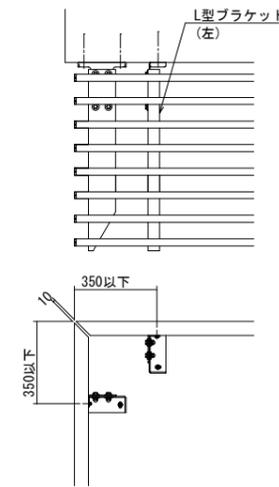


■入隅コーナー仕様

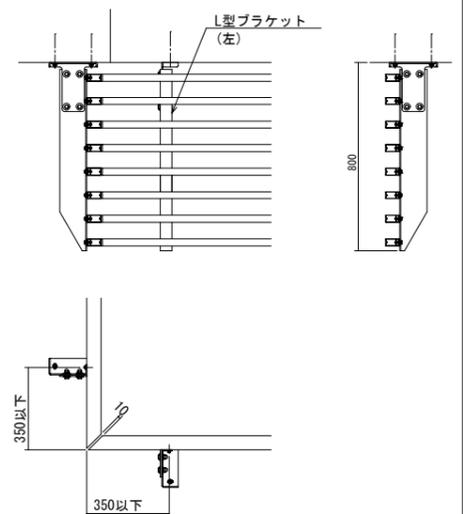


■オプションアンカー

RC	ALC	押出成形セメント板
オールアンカー (ZAK-A1070)	貫通ボルト (ZBTS-M10130)	貫通ボルト (ZBTS-M1090)

アルミルーバー タワートップSF (懸垂タイプ)

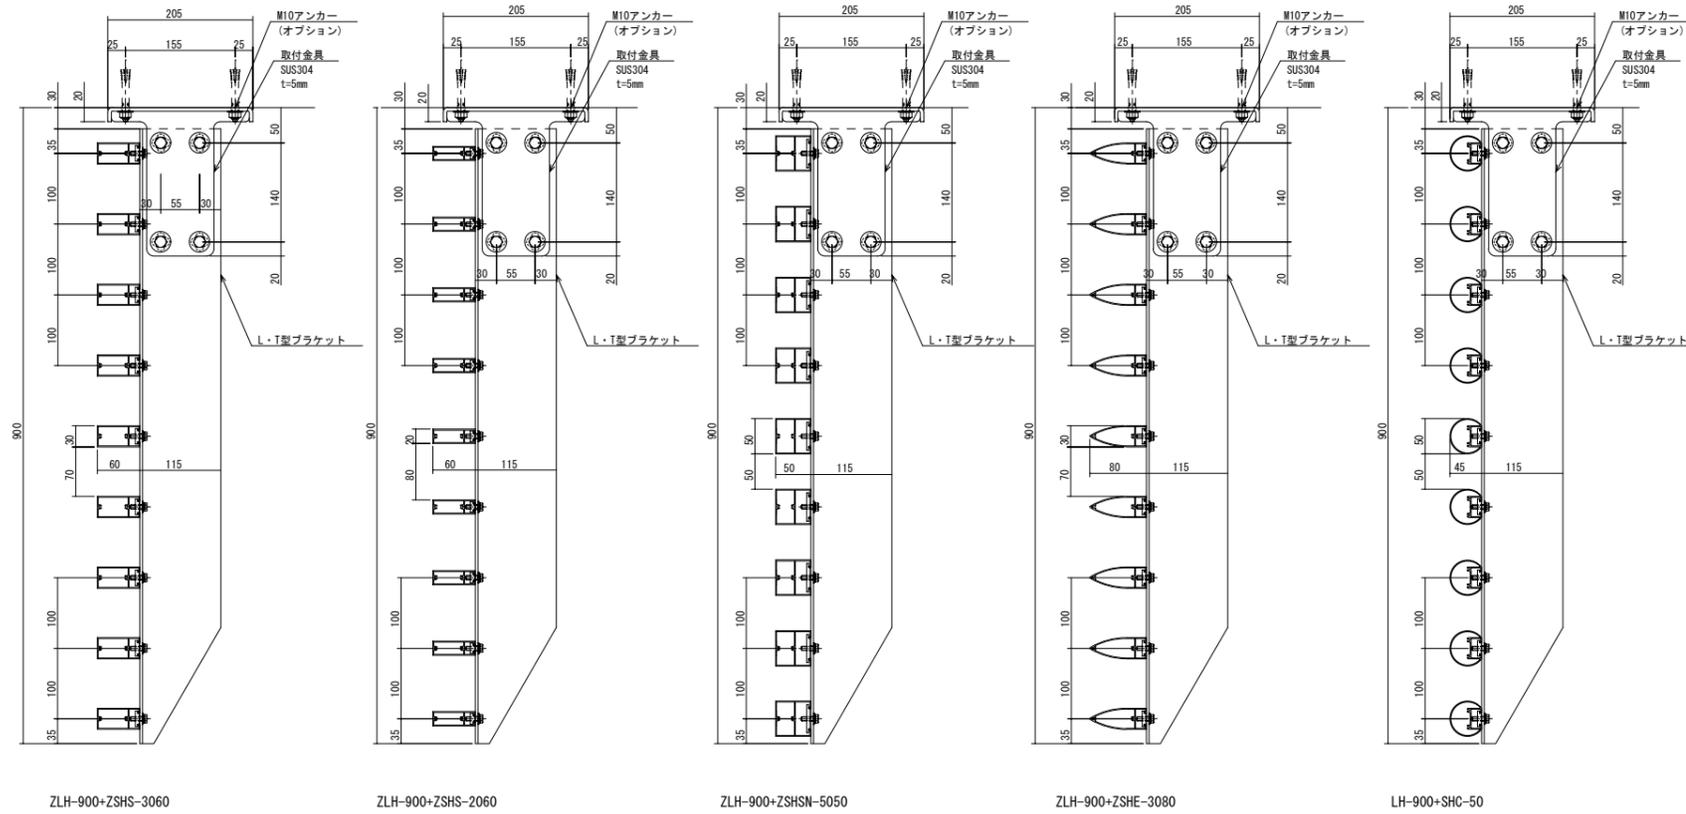


■縦断面図

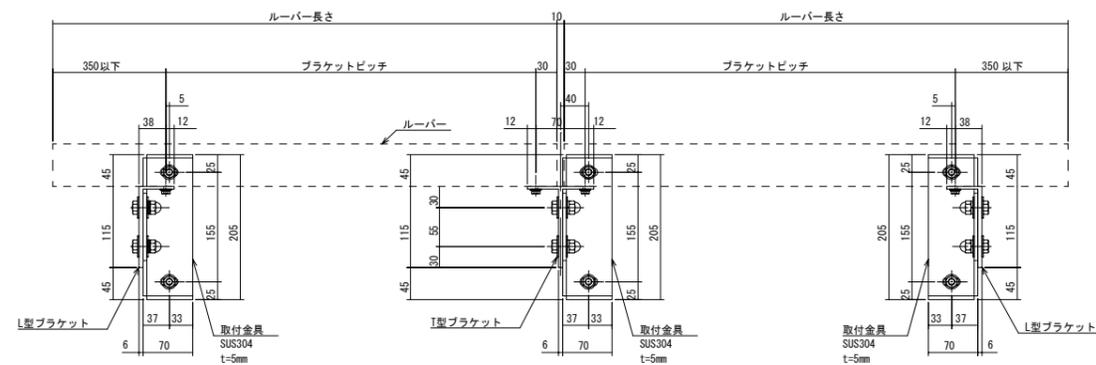


■横断面図


■直線仕様

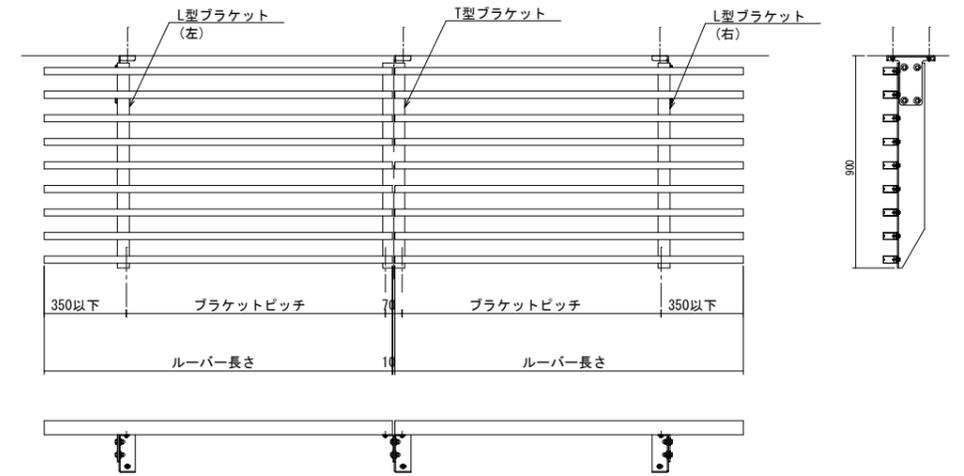

■出隅コーナー仕様

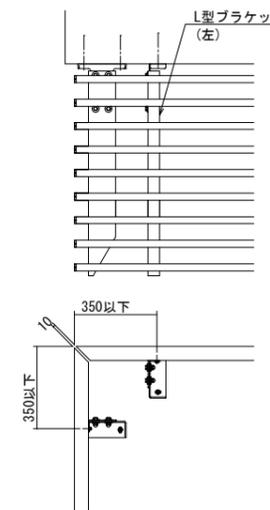


■入隅コーナー仕様

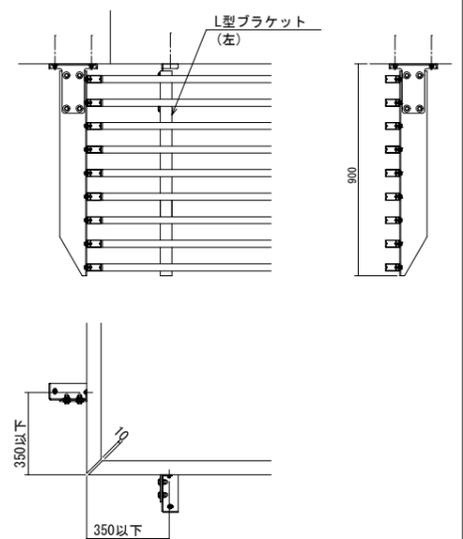


■オプションアンカー

RC	ALC	押出成形セメント板
オールアンカー (ZAK-A1070)	貫通ボルト (ZBTS-M10130)	貫通ボルト (ZBTS-M1090)

アルミルーバー タワートップSF (懸垂タイプ)

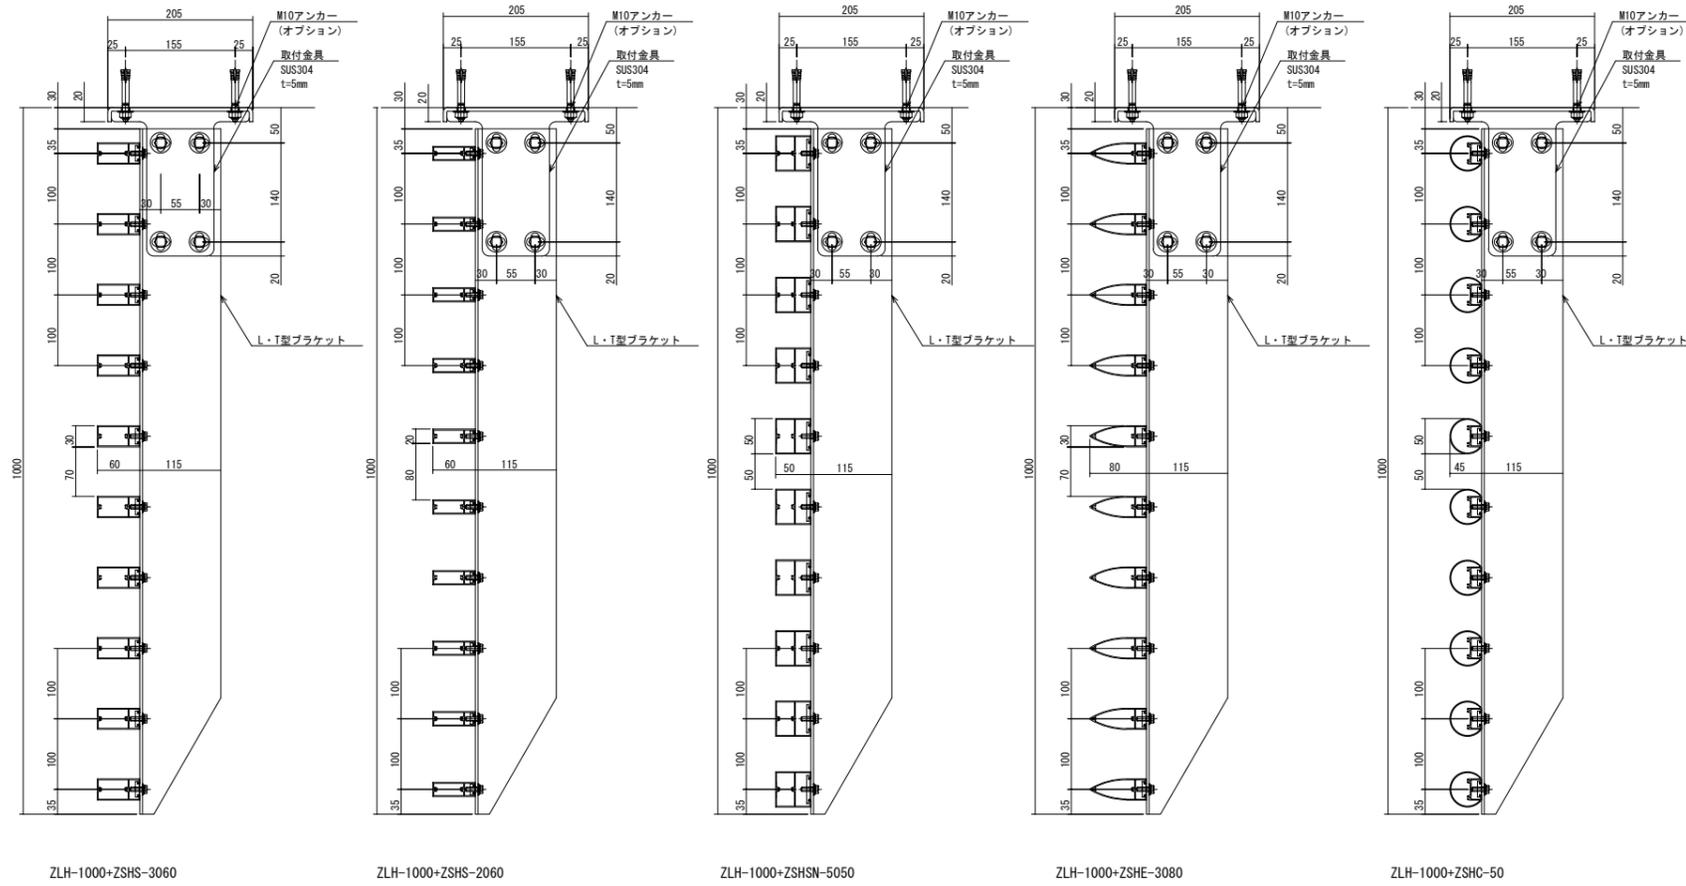


■縦断面図

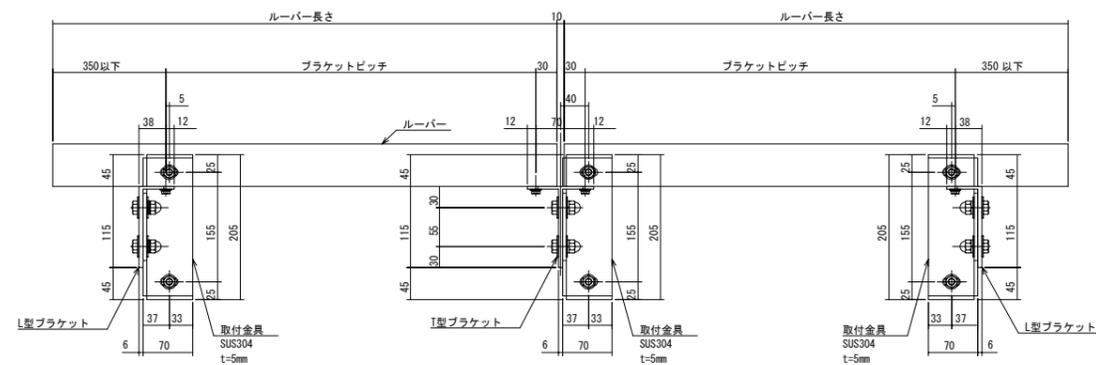


■横断面図


■直線仕様

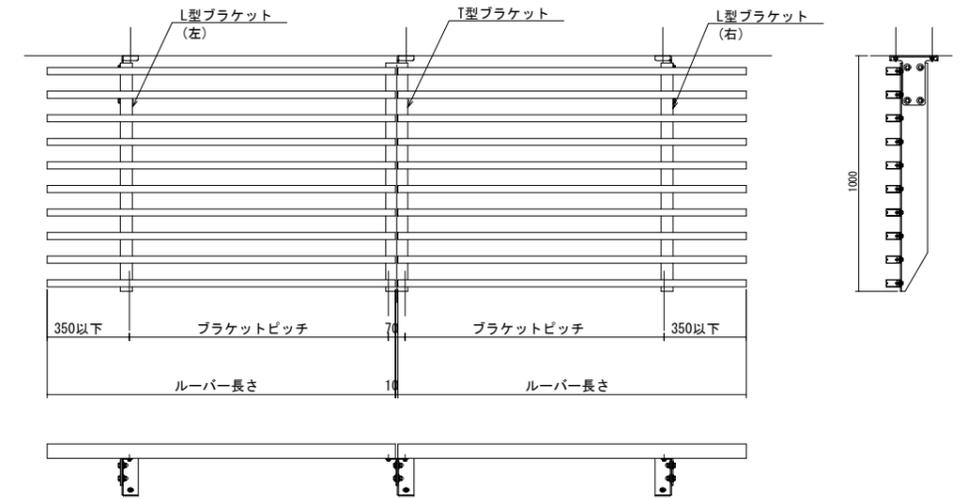

■出隅コーナー仕様

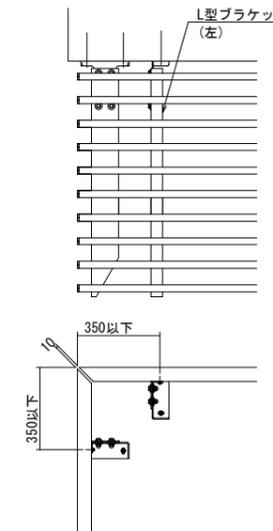


■入隅コーナー仕様

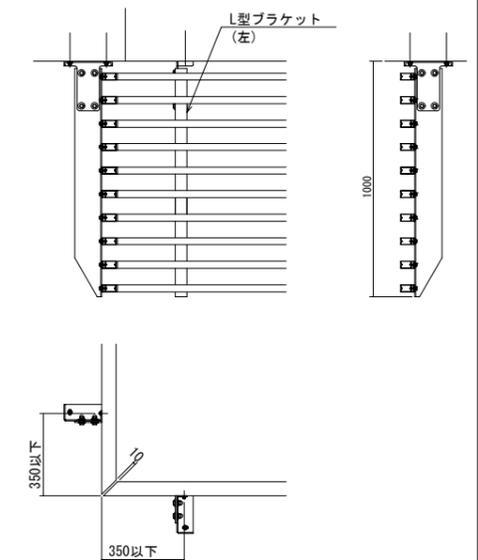


■オプションアンカー

RC	ALC	押出成形セメント板
オールアンカー (ZAK-A1070)	貫通ボルト (ZBTS-M10130)	貫通ボルト (ZBTS-M1090)

アルミルーバー タワートップSF(懸垂タイプ)

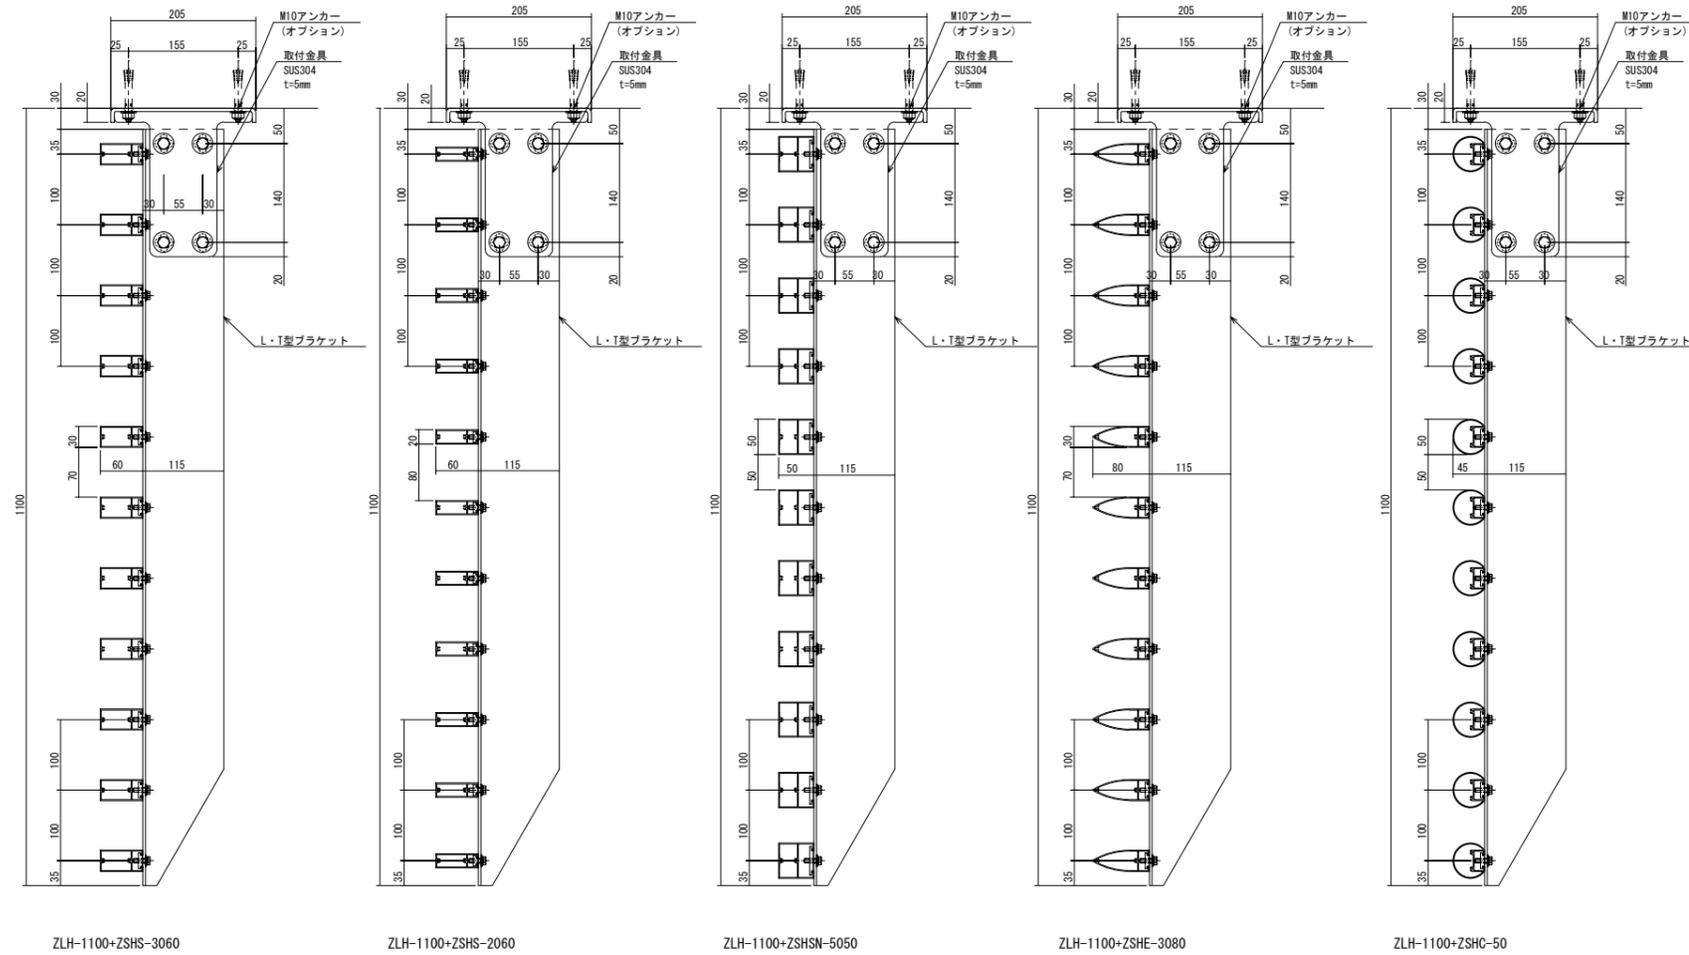


■縦断面図

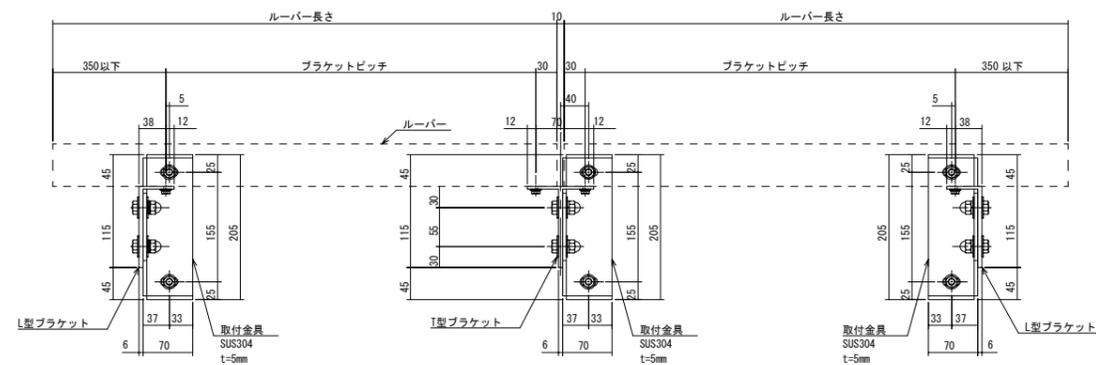


■横断面図


■直線仕様

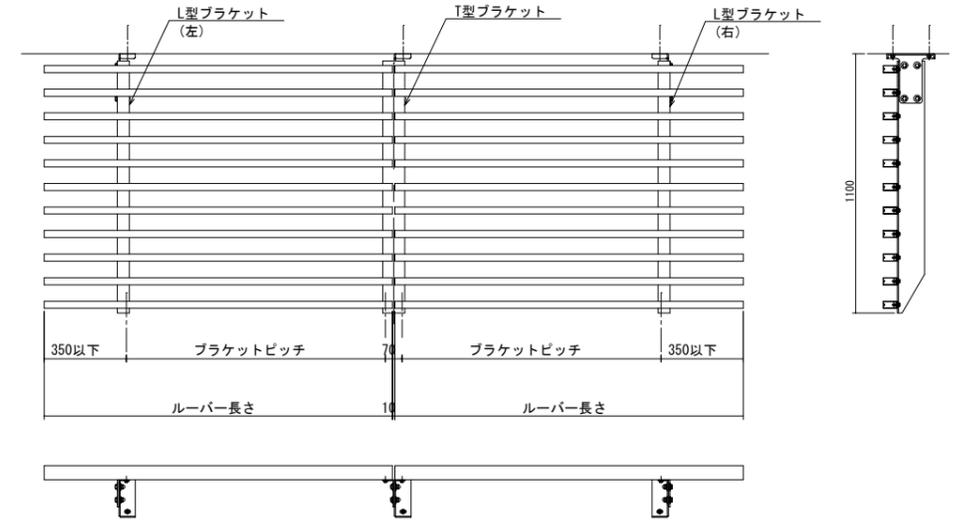


■出隅コーナー仕様

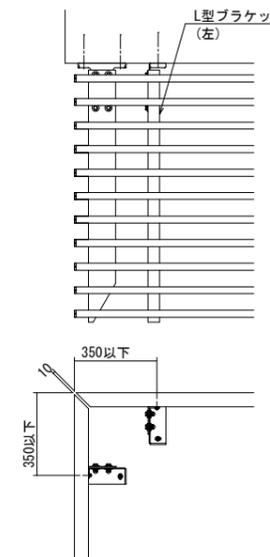


■入隅コーナー仕様

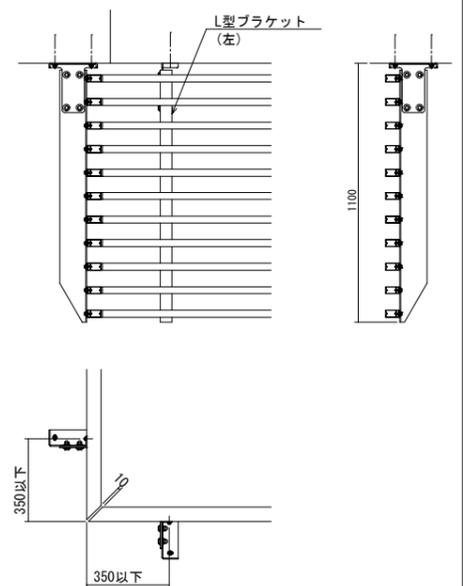


■オプションアンカー

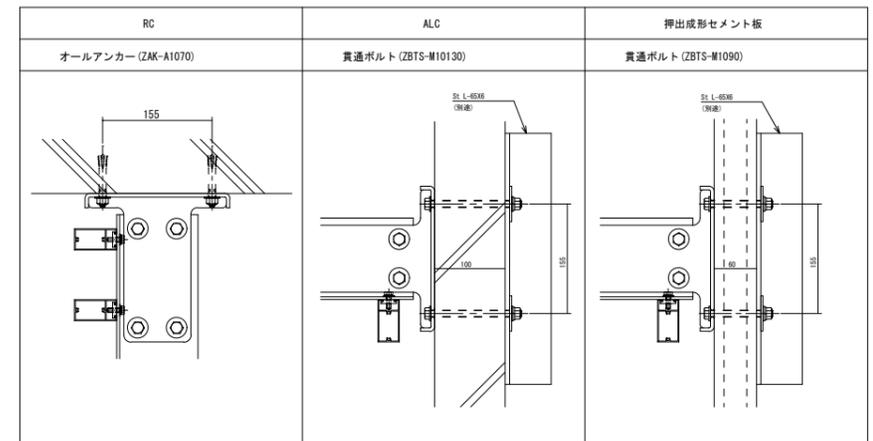

アルミルーバー タワートップSF (懸垂タイプ)

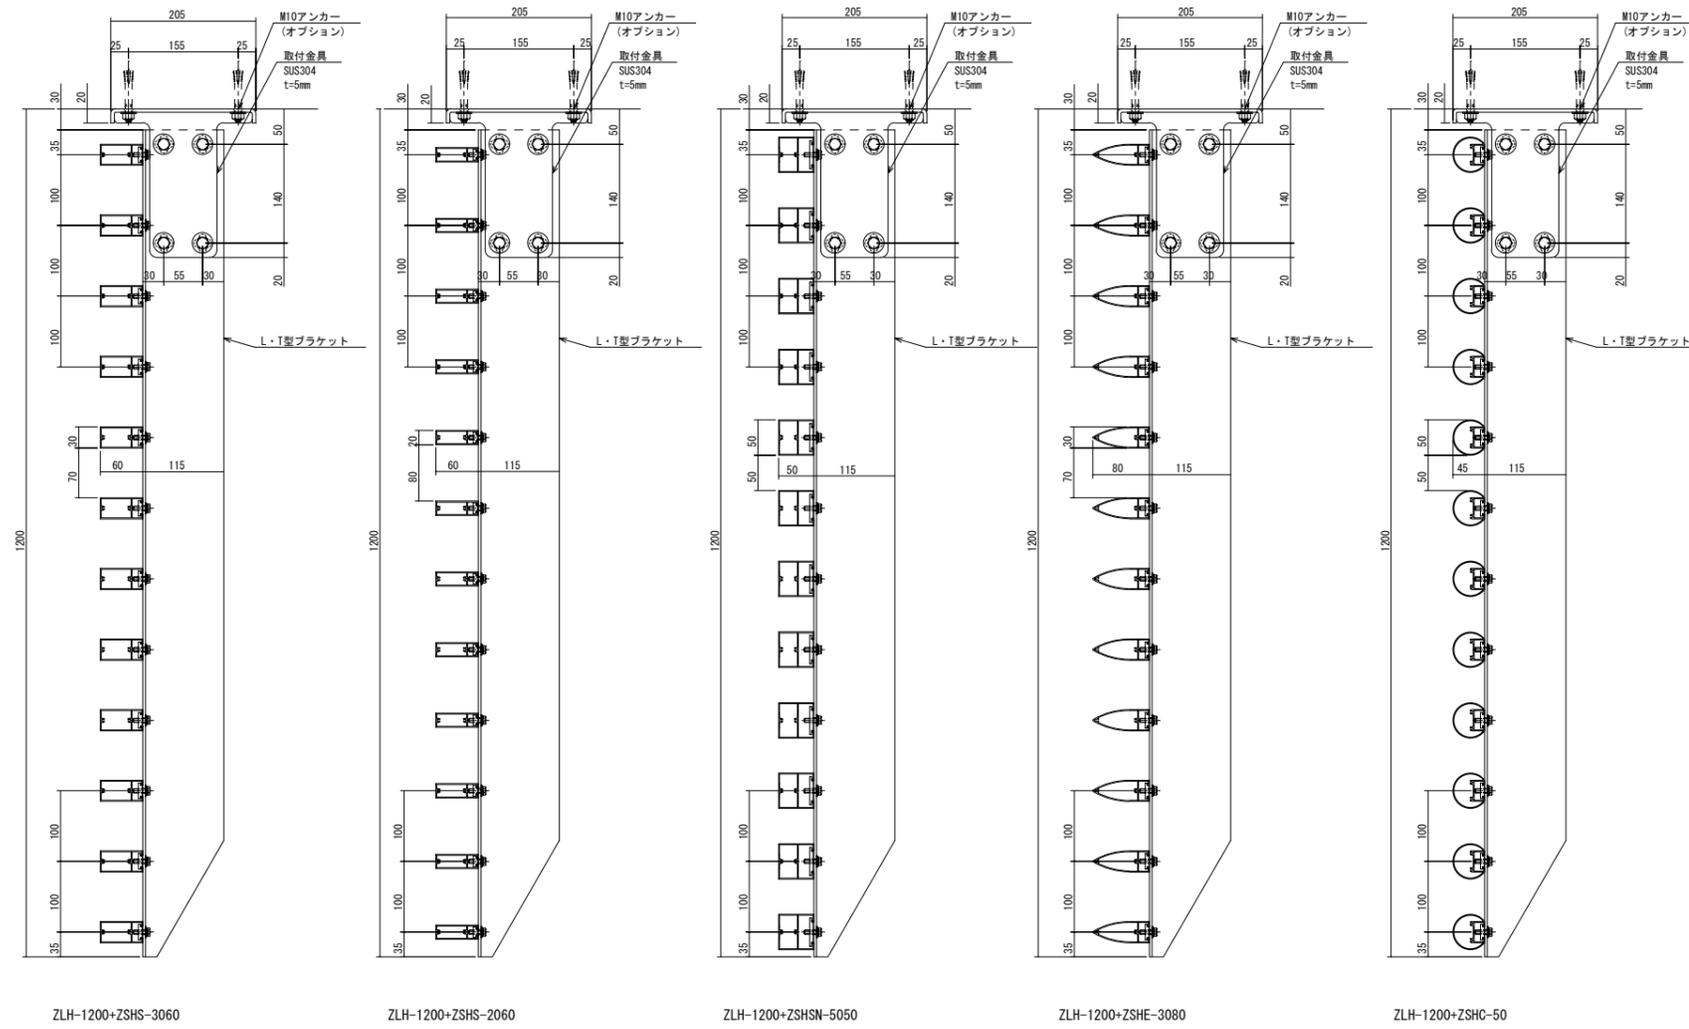


■縦断面図

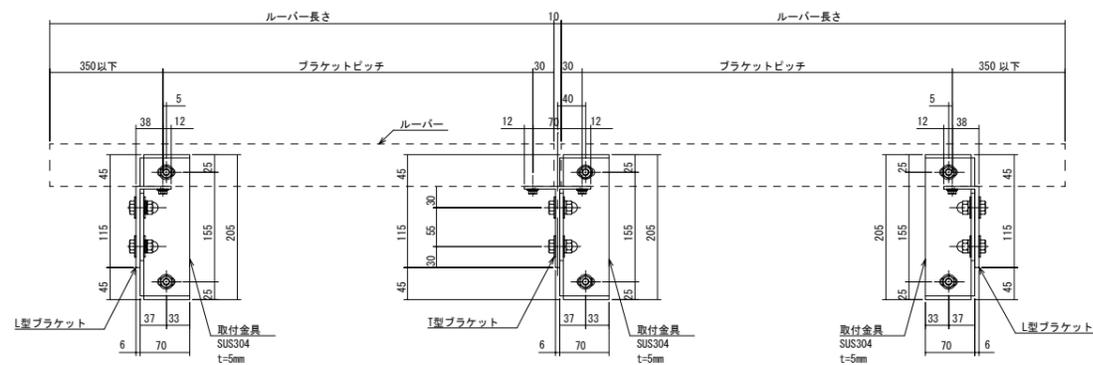


■横断面図


■直線仕様

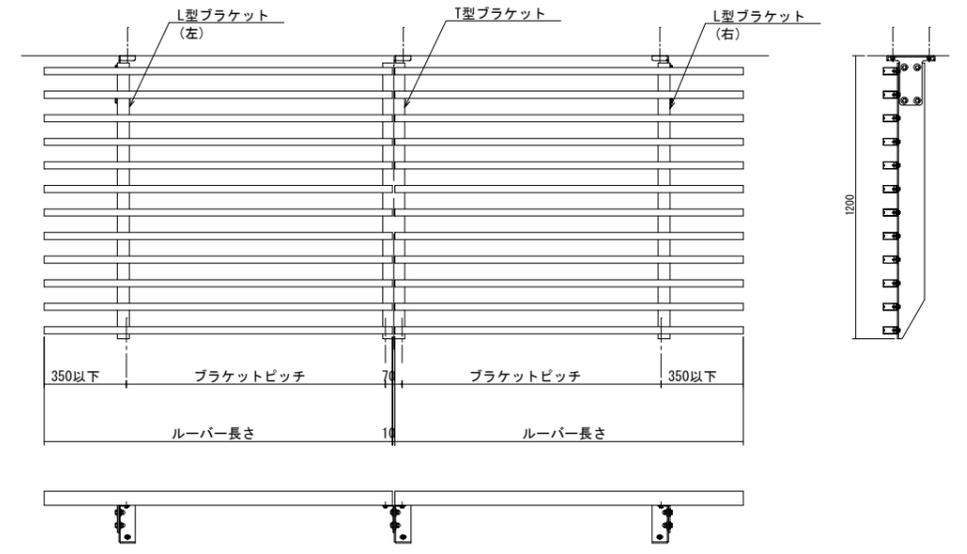

■出隅コーナー仕様

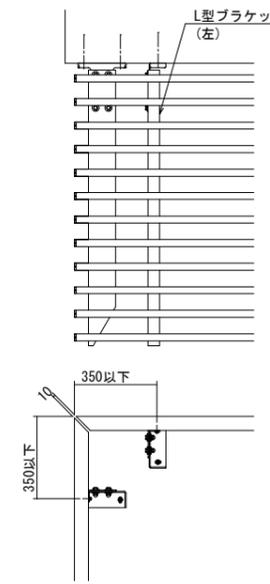

■入隅コーナー仕様

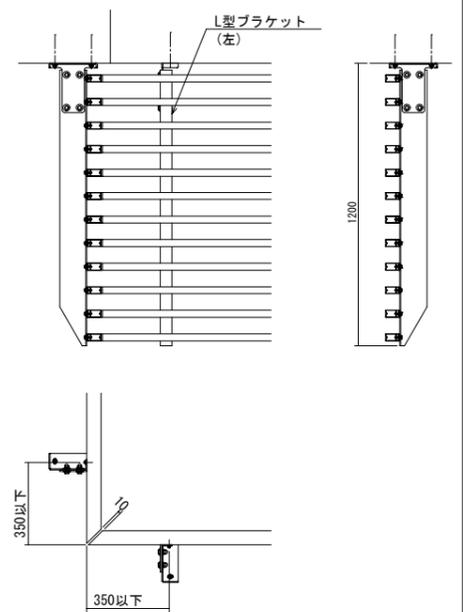

■オプションアンカー

