


<アンカー下穴径>

| 躯体  | 下穴径  |
|-----|------|
| ALC | 7.5φ |
| RC  | 8.0φ |

断面図 1/3

出隅

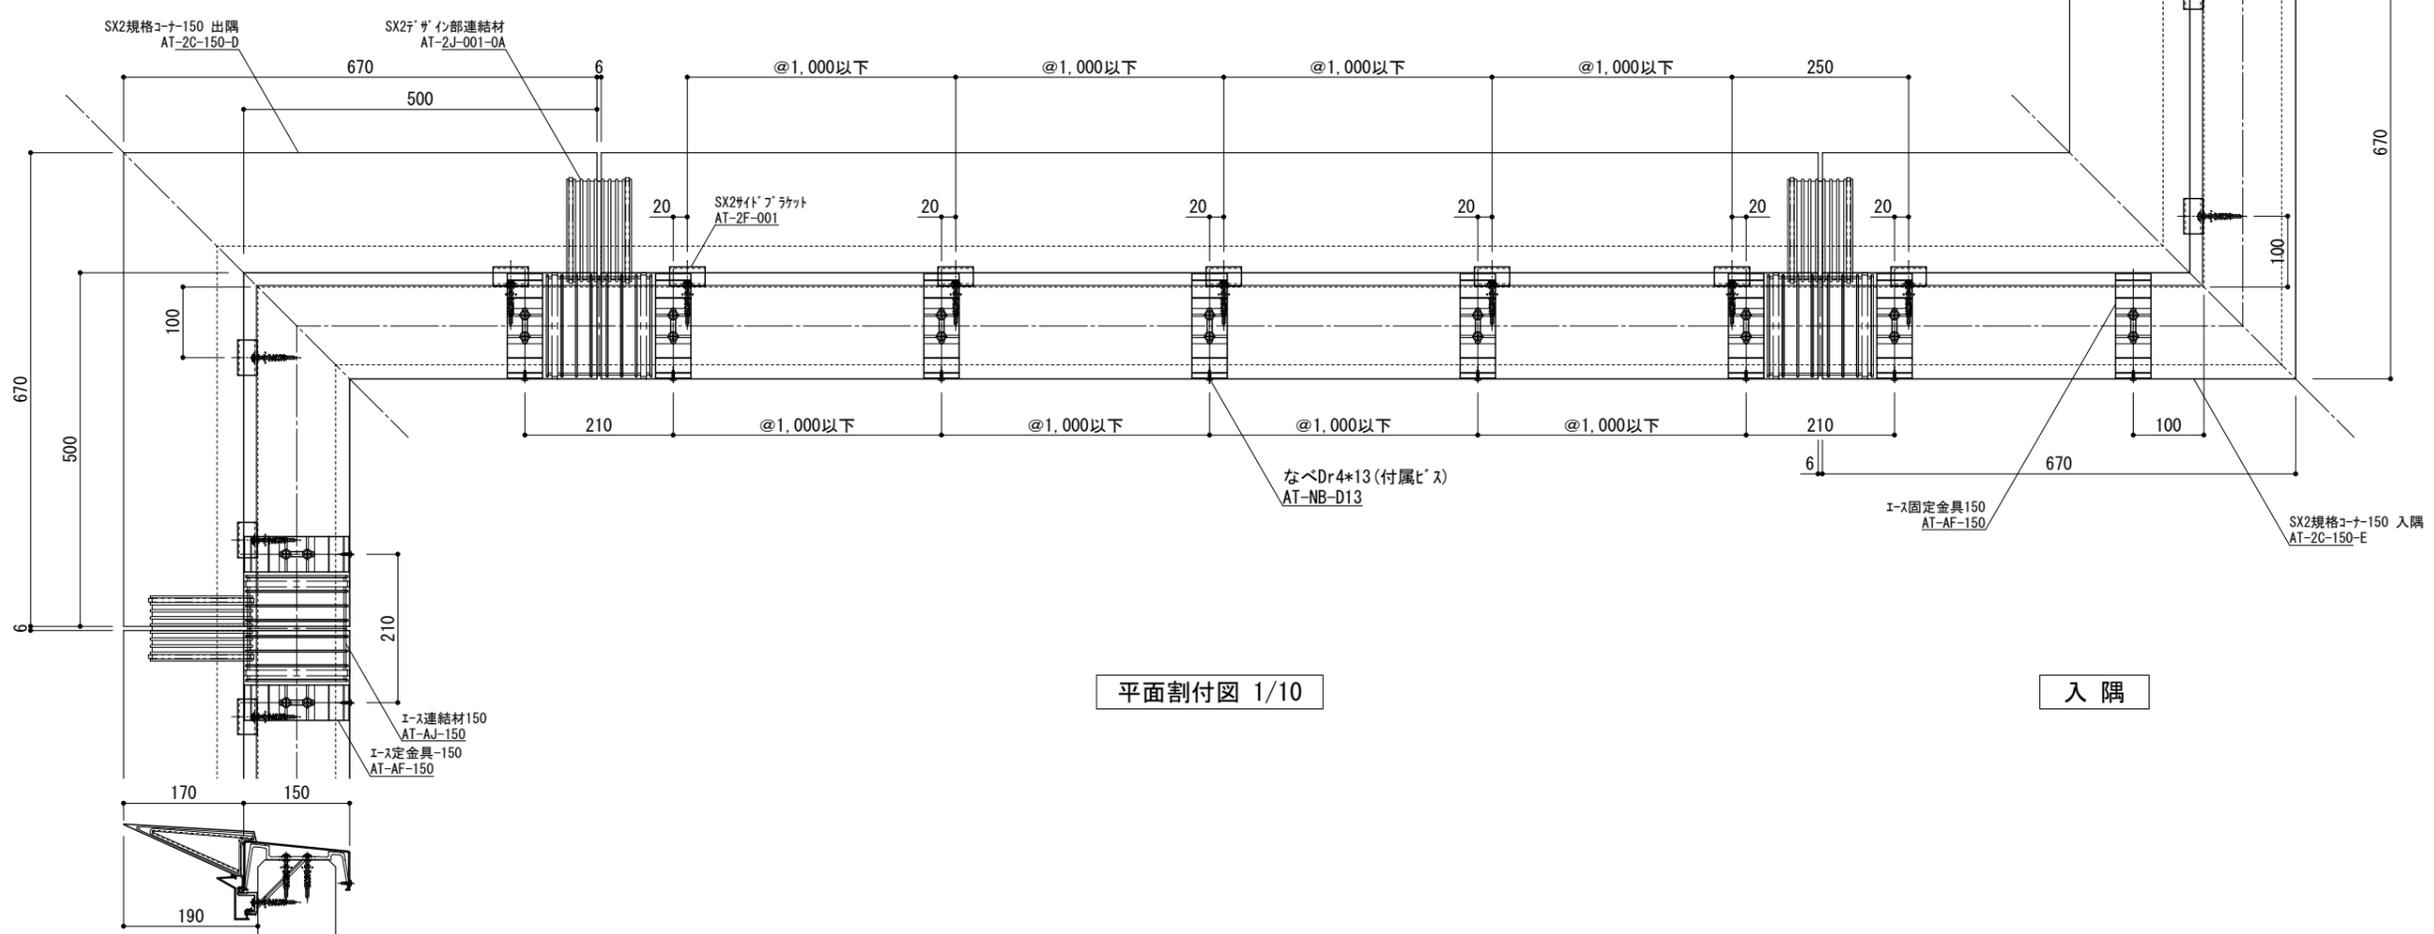

平面割付図 1/10

入隅



改訂日

|            |                |    |    |    |    |
|------------|----------------|----|----|----|----|
| 2020/11/10 | 固定金具のアンカー部肉厚変更 | 承認 | 担当 | 作図 | 確認 |
|            |                |    |    |    |    |


|      |               |
|------|---------------|
| 製品名称 | アルトップ SX2 150 |
| 図面内容 | 基本断面図         |

|    |            |    |
|----|------------|----|
| 縮尺 | 1/3 1/10   | 図番 |
| 日付 | 2017/02/01 |    |








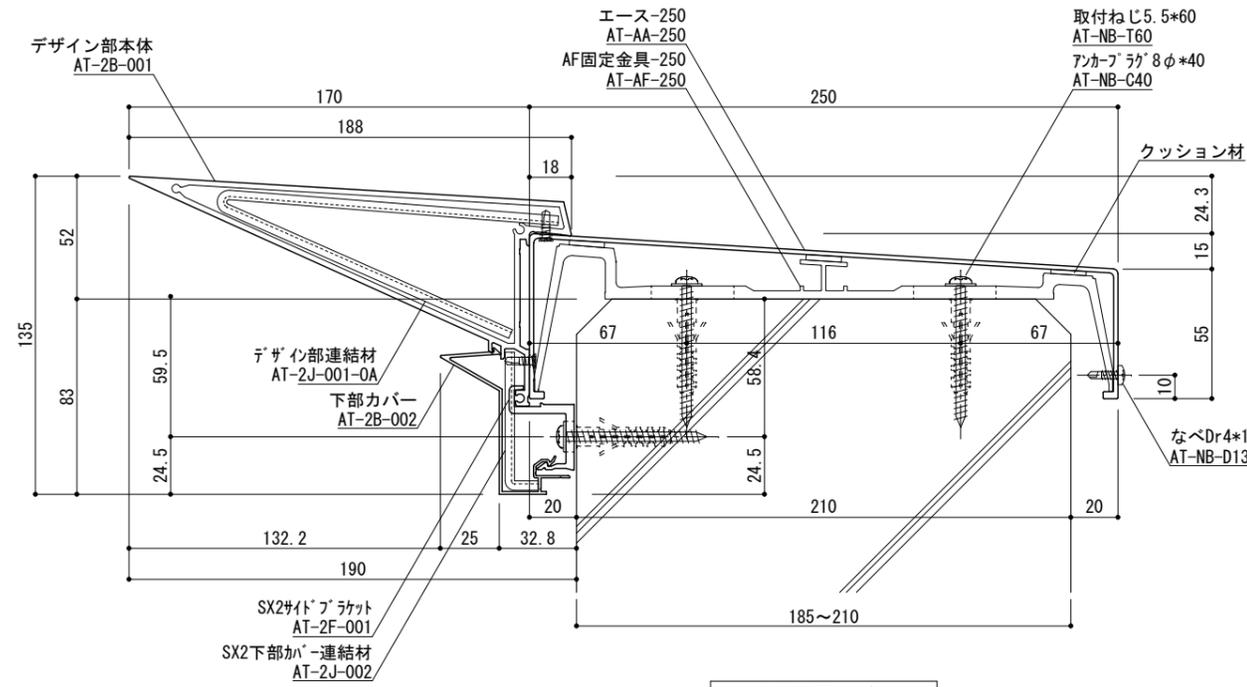

断面図 1/3

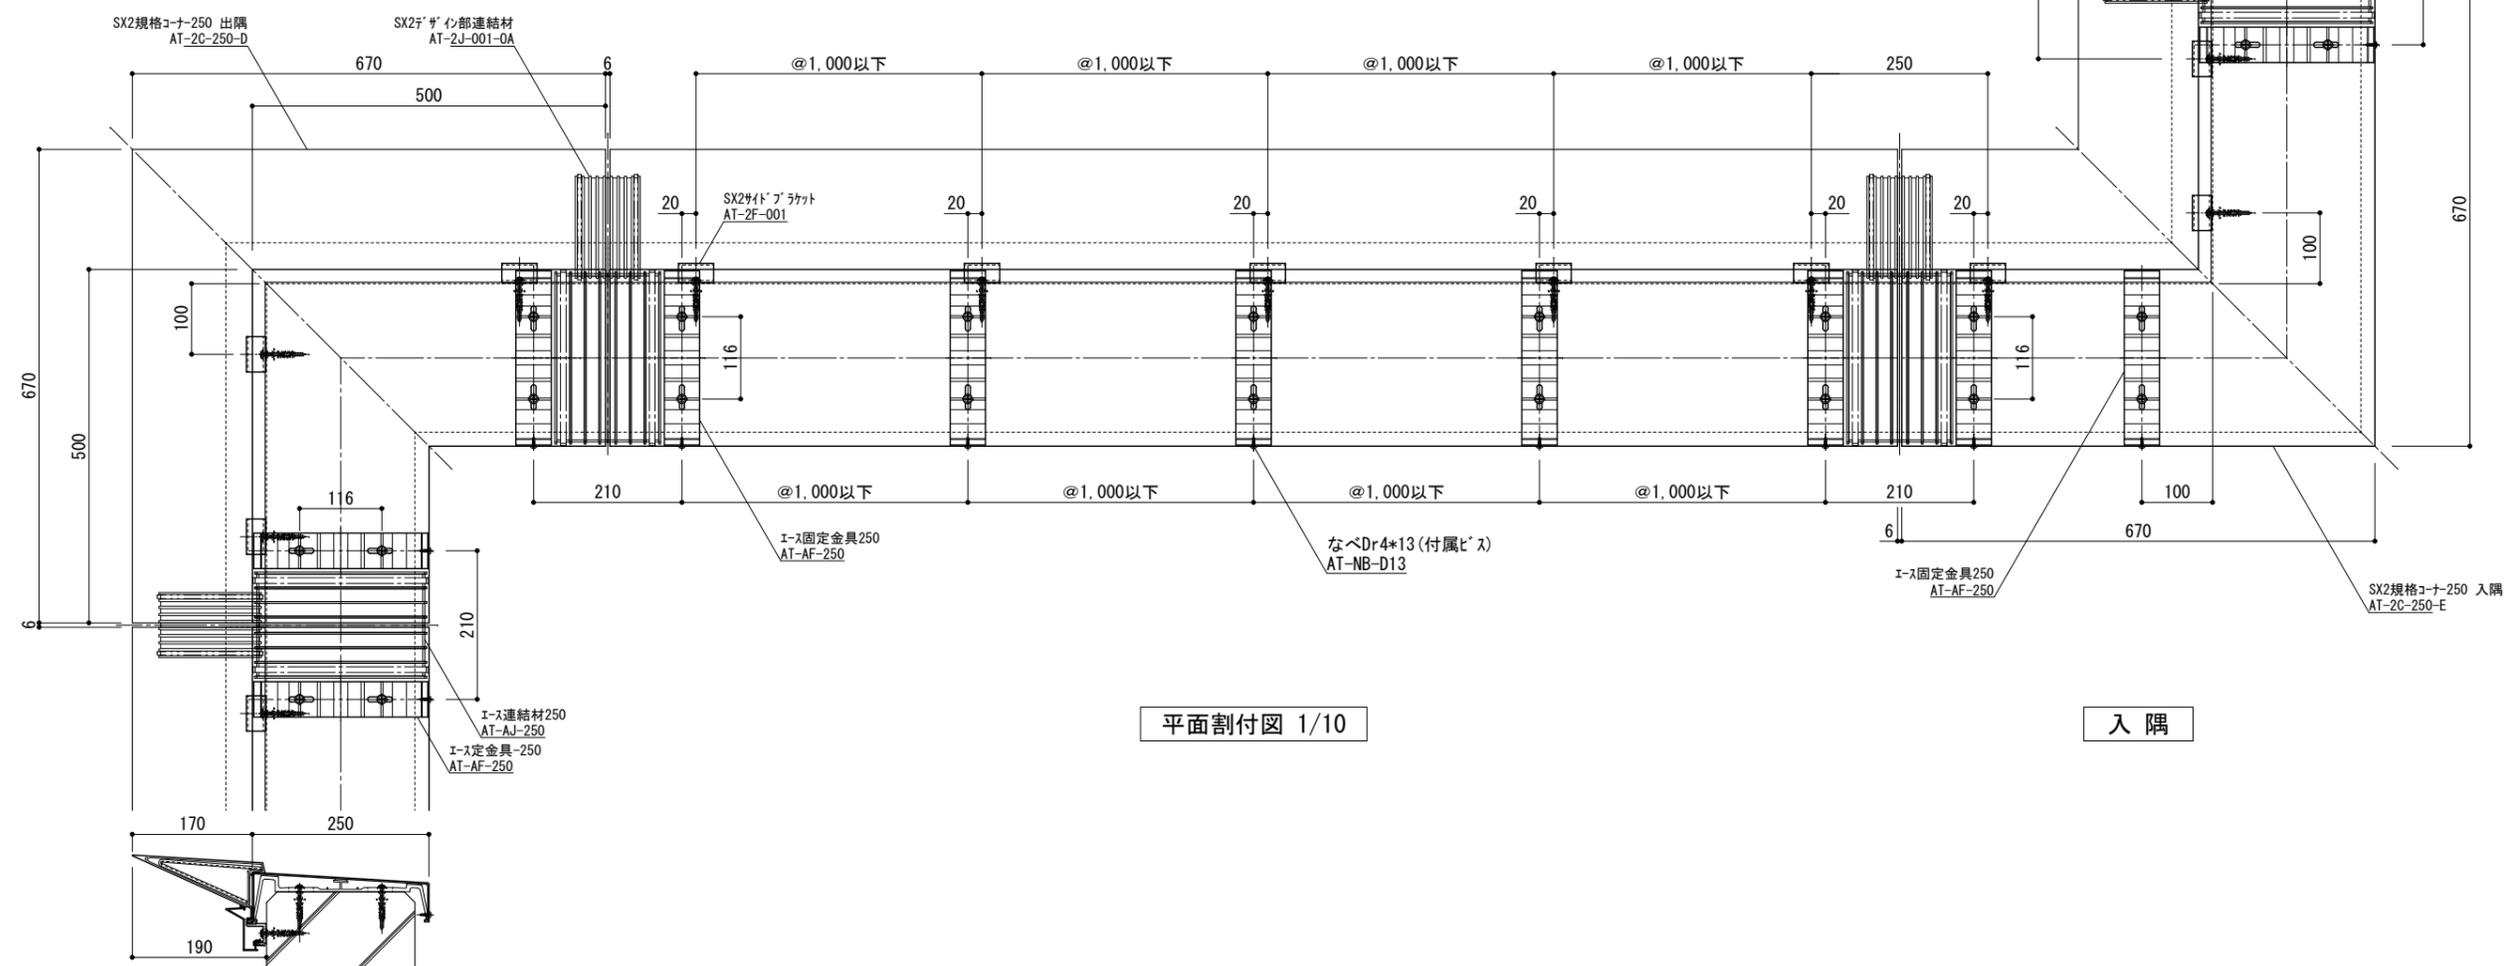

平面割付図 1/10



改訂  
日


|            |                |
|------------|----------------|
| 2020/11/10 | 固定金具のアンカー部肉厚変更 |
|------------|----------------|

|    |    |    |    |
|----|----|----|----|
| 承認 | 担当 | 作図 | 確認 |
|----|----|----|----|

|      |               |
|------|---------------|
| 製品名称 | アルトップ SX2 250 |
| 図面内容 | 基本断面図         |

|    |            |
|----|------------|
| 縮尺 | 1/3 1/10   |
| 日付 | 2017/02/01 |

|    |  |
|----|--|
| 図番 |  |
|----|--|

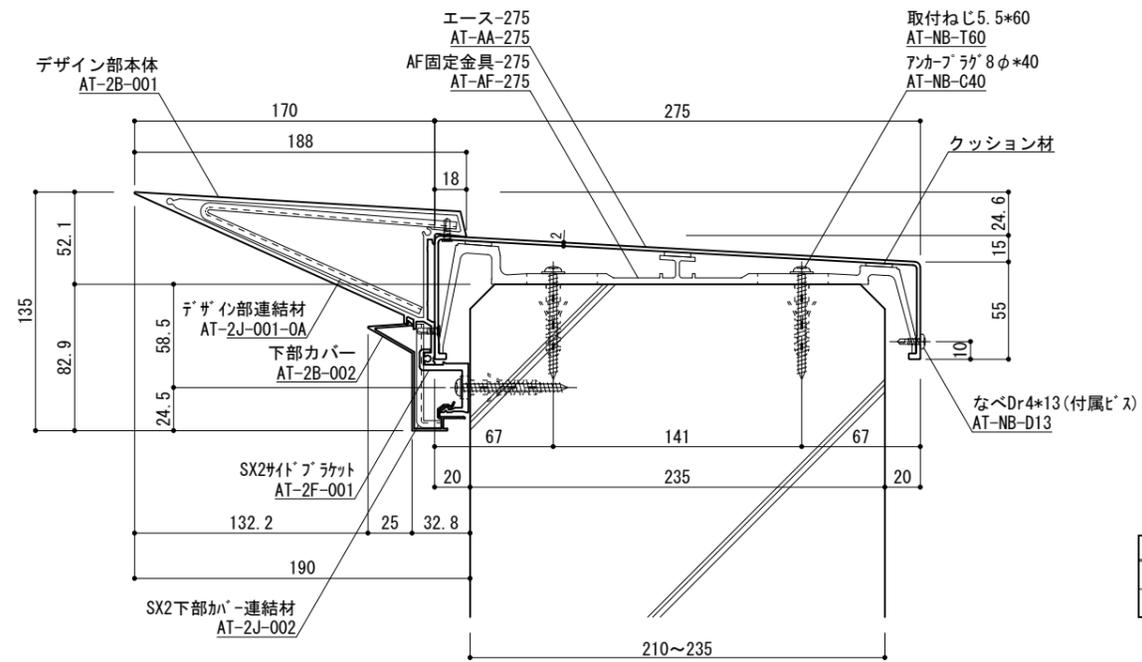


<アンカー下穴径>

| 躯体  | 下穴径  |
|-----|------|
| ALC | 7.5φ |
| RC  | 8.0φ |

出隅

断面図 1/4

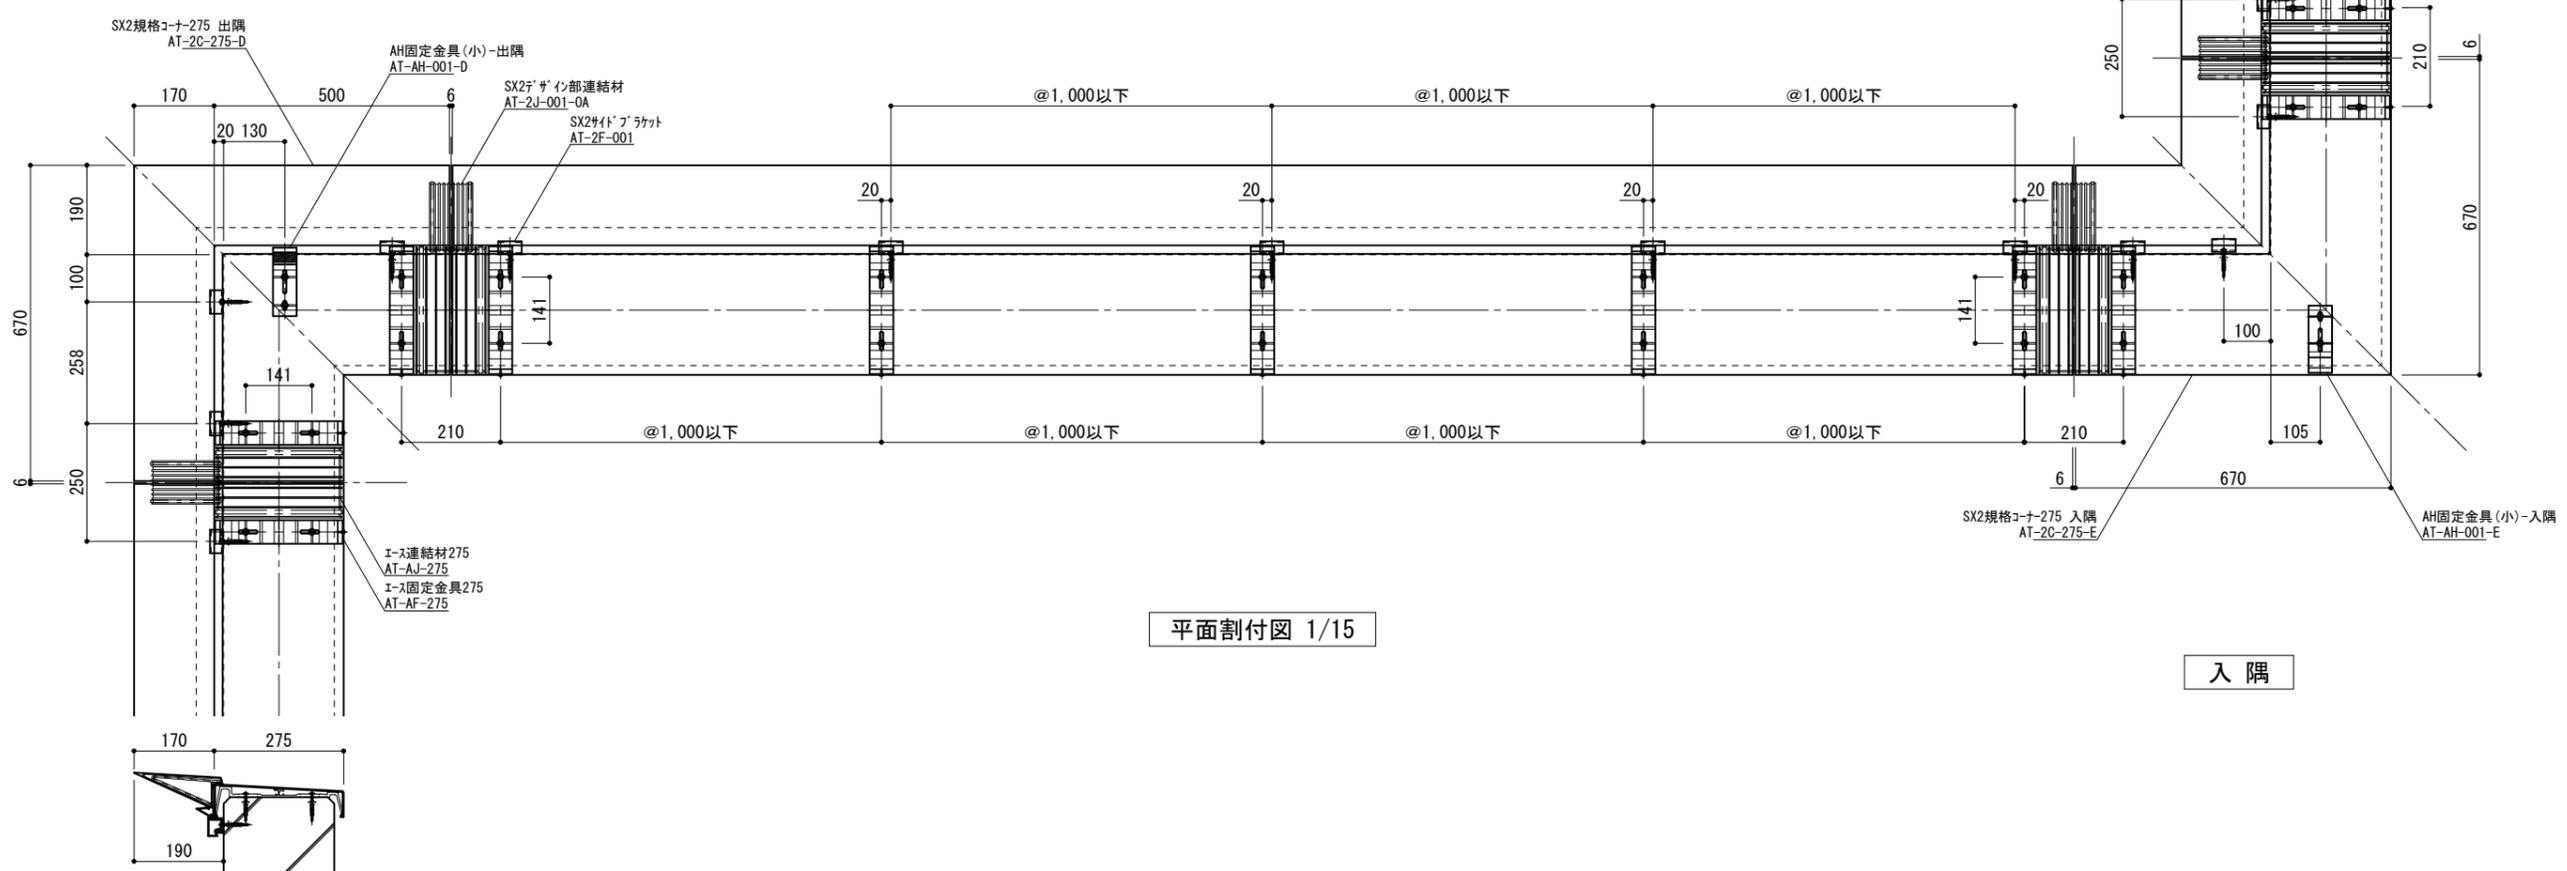

入隅

平面割付図 1/15



改訂日

|            |                |
|------------|----------------|
| 2020/11/10 | 固定金具のアンカー部肉厚変更 |
|            |                |
|            |                |

|    |    |    |    |
|----|----|----|----|
| 承認 | 担当 | 作図 | 確認 |
|    |    |    |    |


|      |               |
|------|---------------|
| 製品名称 | アルトップ SX2 275 |
| 図面内容 | 基本断面図         |

|    |           |
|----|-----------|
| 縮尺 | 1/4 1/15  |
| 日付 | 2017/2/01 |

図番  
SX2-275






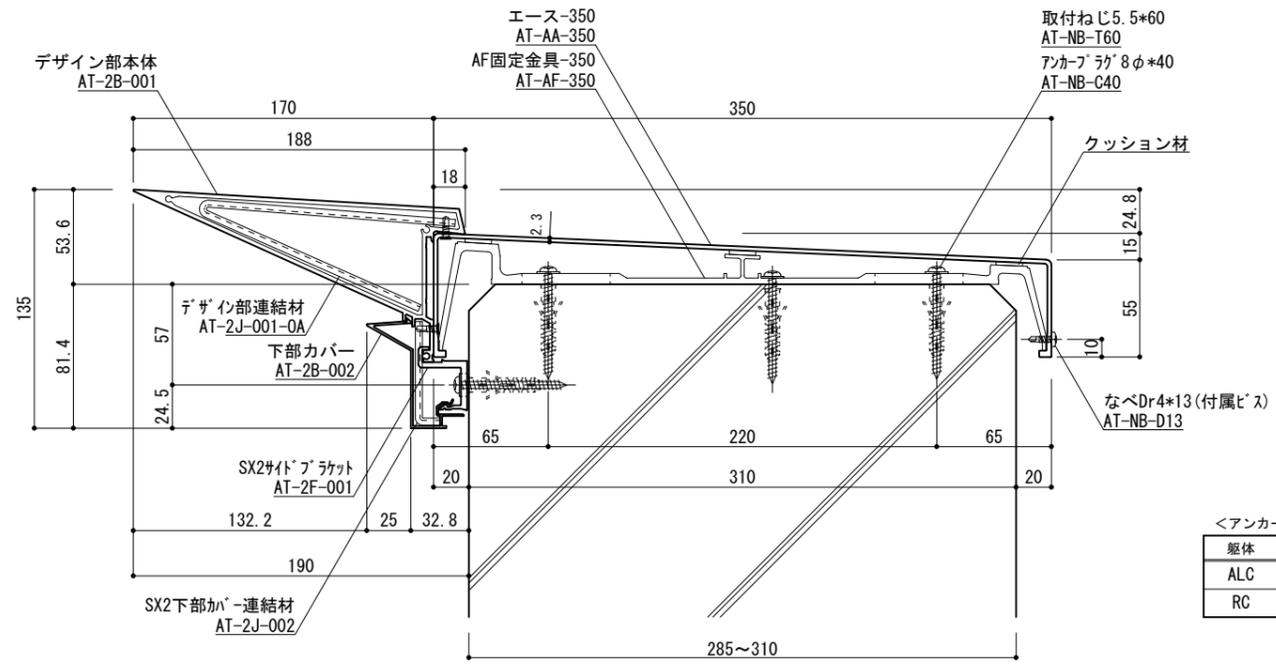

<アンカー下穴径>

| 躯体  | 下穴径  |
|-----|------|
| ALC | 7.5φ |
| RC  | 8.0φ |

断面図 1/4

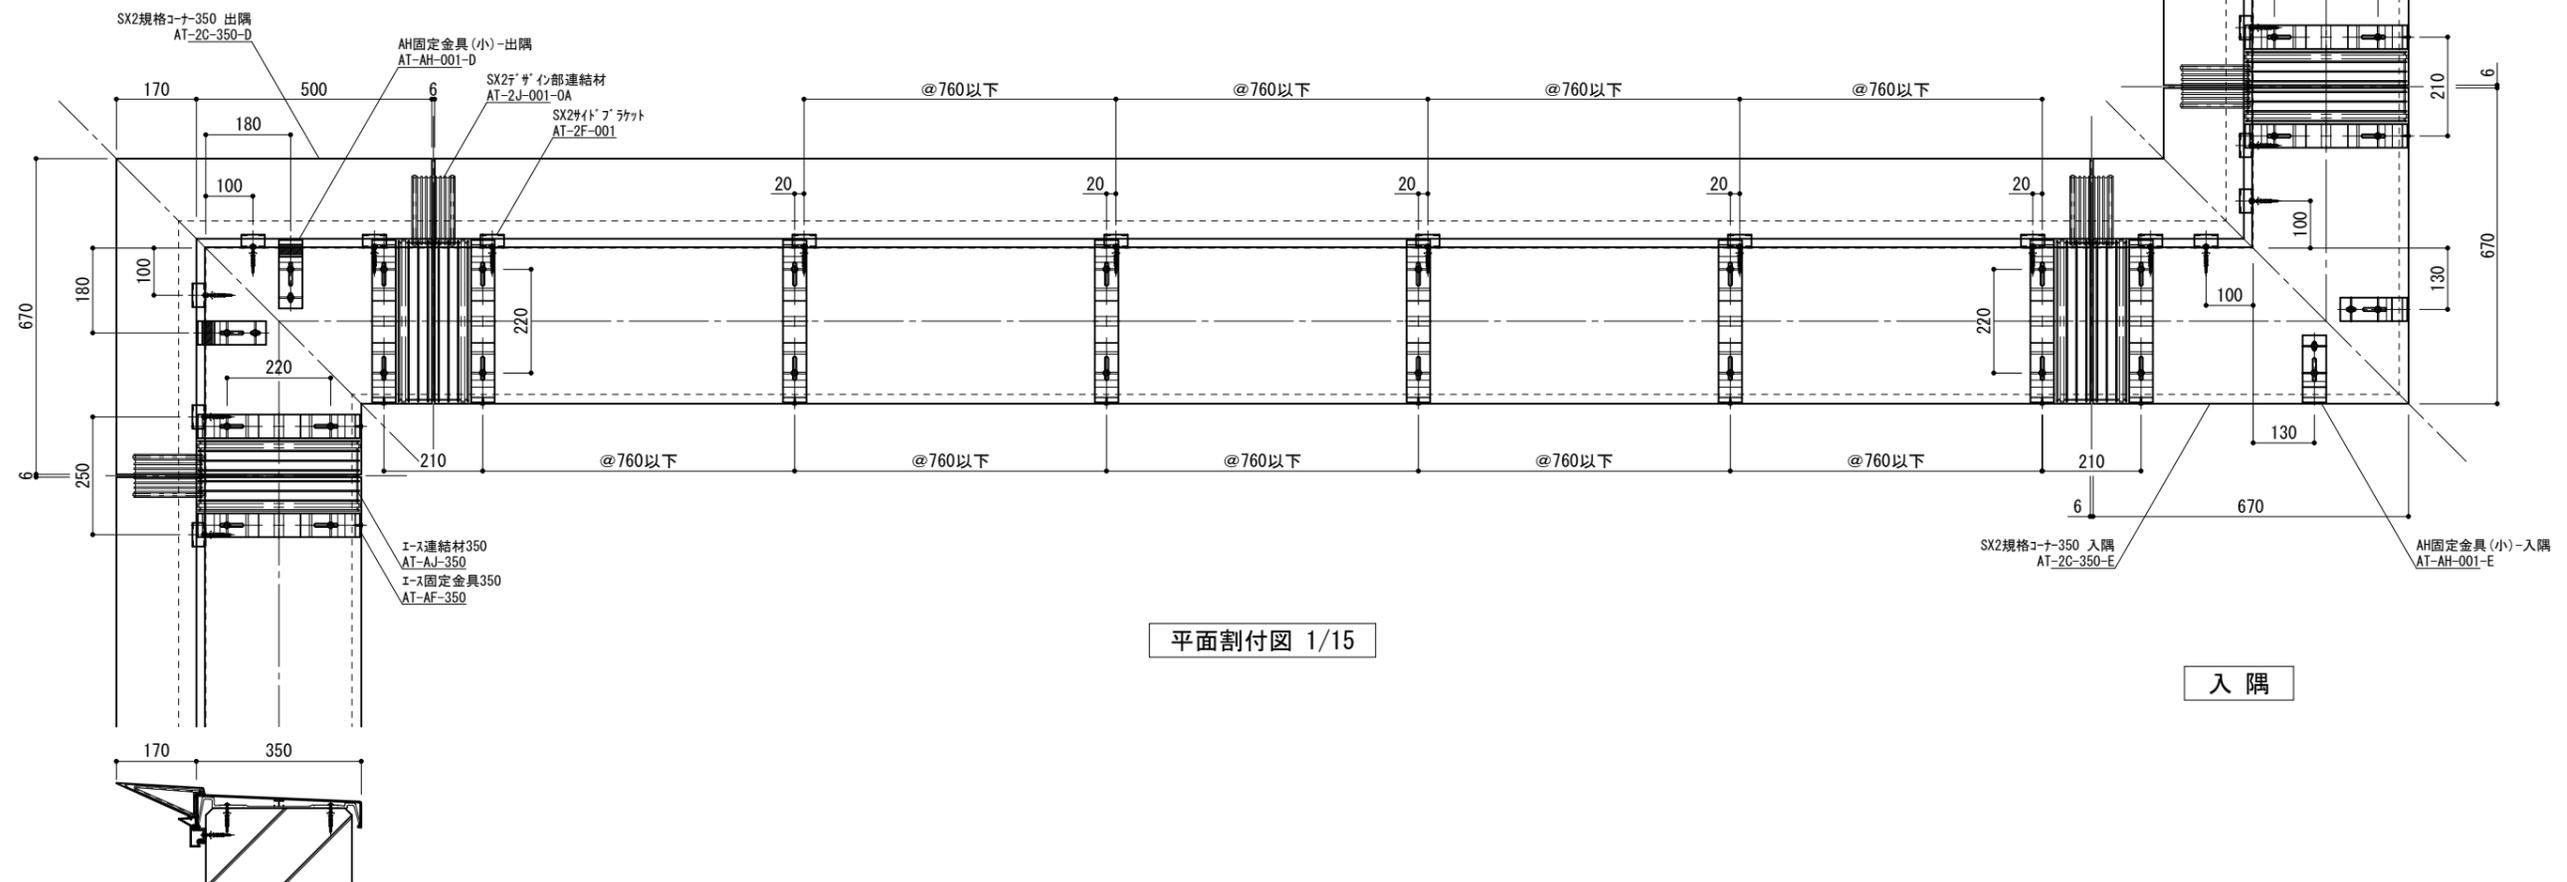

平面割付図 1/15

出隅

入隅



改訂日


|            |                |
|------------|----------------|
| 2020/11/10 | 固定金具のアンカー部肉厚変更 |
|            |                |
|            |                |

|    |    |    |    |
|----|----|----|----|
| 承認 | 担当 | 作図 | 確認 |
|    |    |    |    |

|      |                |
|------|----------------|
| 製品名称 | アルトトップ SX2 350 |
| 図面内容 | 基本断面図          |

|    |           |
|----|-----------|
| 縮尺 | 1/4 1/15  |
| 日付 | 2017/2/01 |

図番  
SX2-350

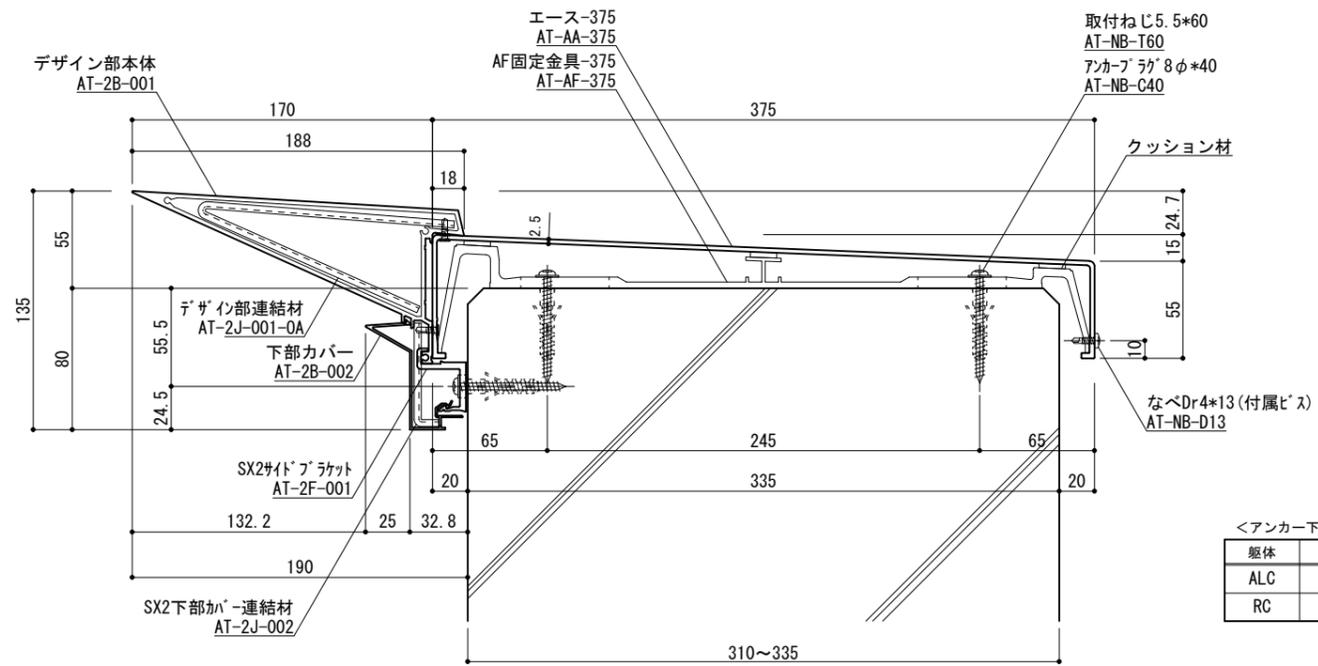


<アンカー下穴径>

| 躯体  | 下穴径  |
|-----|------|
| ALC | 7.5φ |
| RC  | 8.0φ |

出隅

断面図 1/4

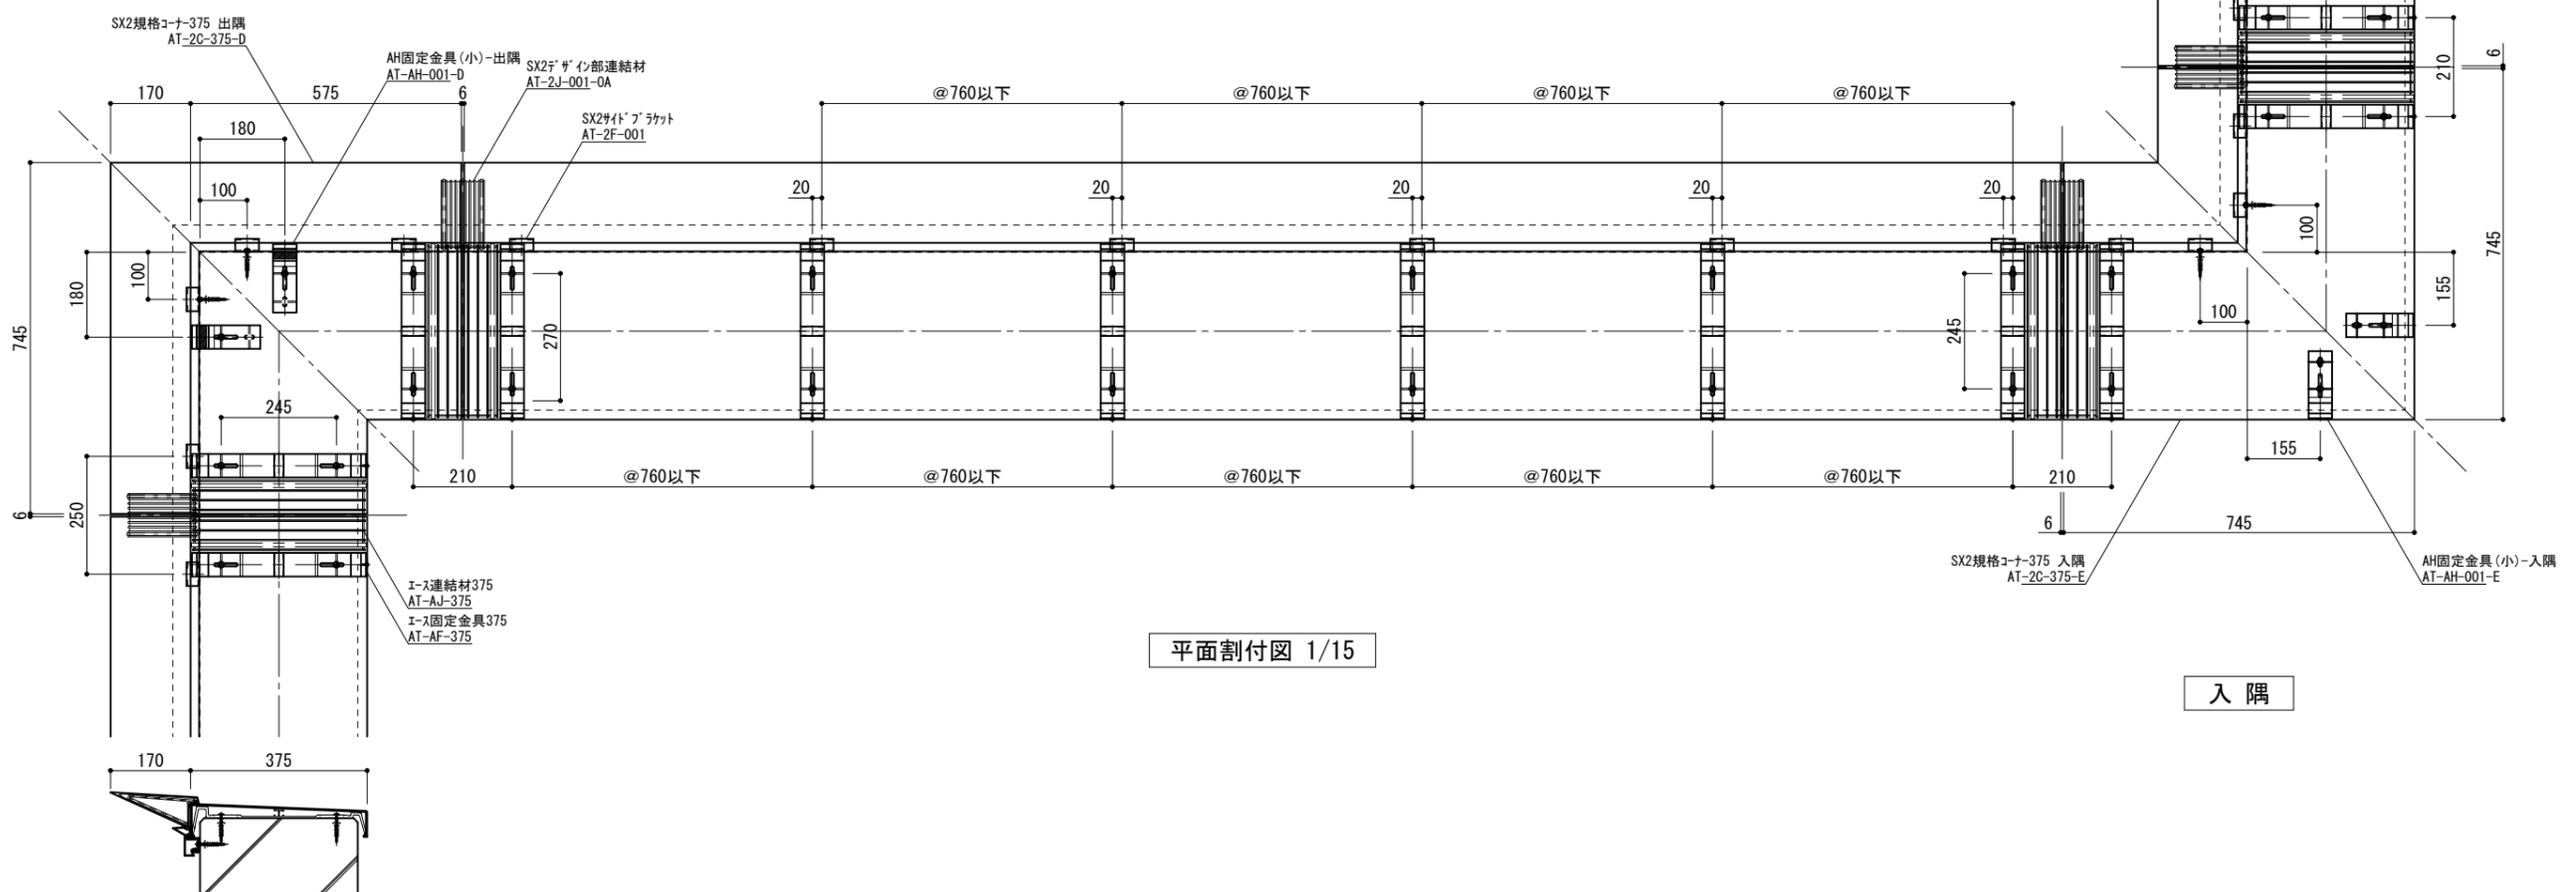

入隅

平面割付図 1/15



改訂日


|            |                |
|------------|----------------|
| 2020/11/10 | 固定金具のアンカー部肉厚変更 |
|            |                |
|            |                |

|    |    |    |    |
|----|----|----|----|
| 承認 | 担当 | 作図 | 確認 |
|    |    |    |    |

|      |                |
|------|----------------|
| 製品名称 | アルトトップ SX2 375 |
| 図面内容 | 基本断面図          |

|    |           |
|----|-----------|
| 縮尺 | 1/4 1/15  |
| 日付 | 2017/2/01 |

|    |  |
|----|--|
| 図番 |  |
|----|--|

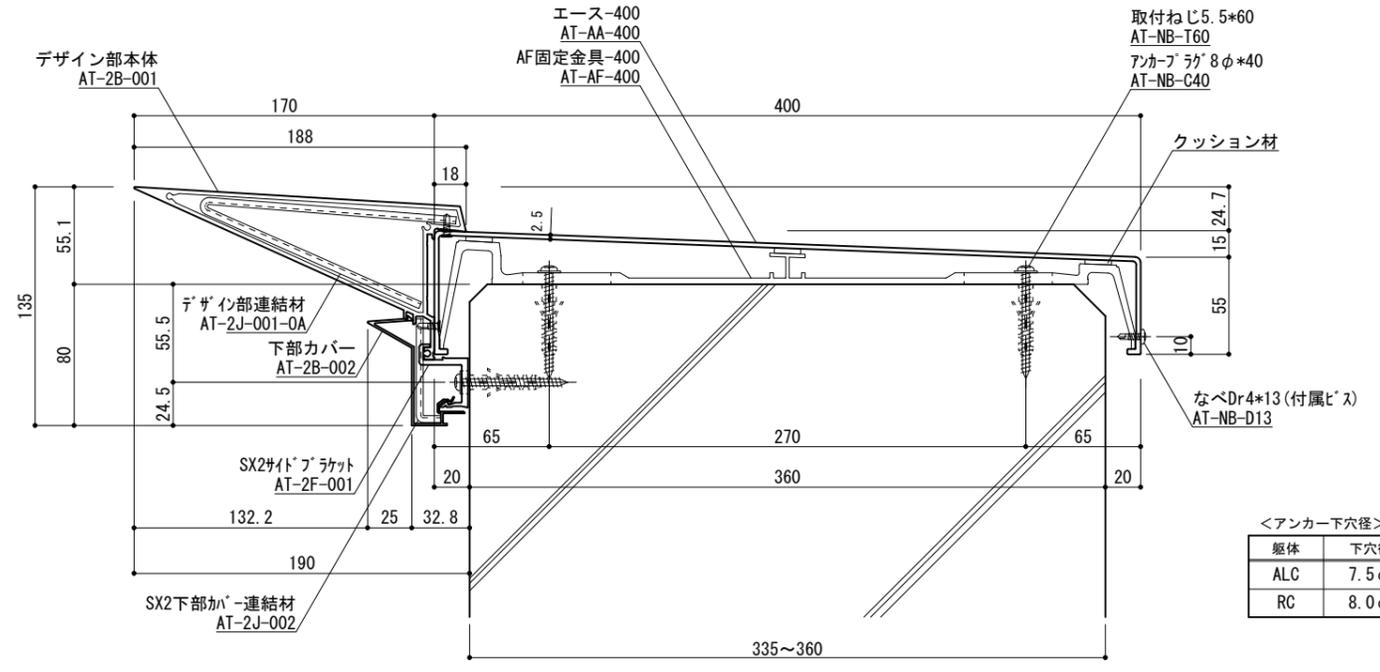


<アンカー下穴径>

| 躯体  | 下穴径  |
|-----|------|
| ALC | 7.5φ |
| RC  | 8.0φ |

出隅

断面図 1/4

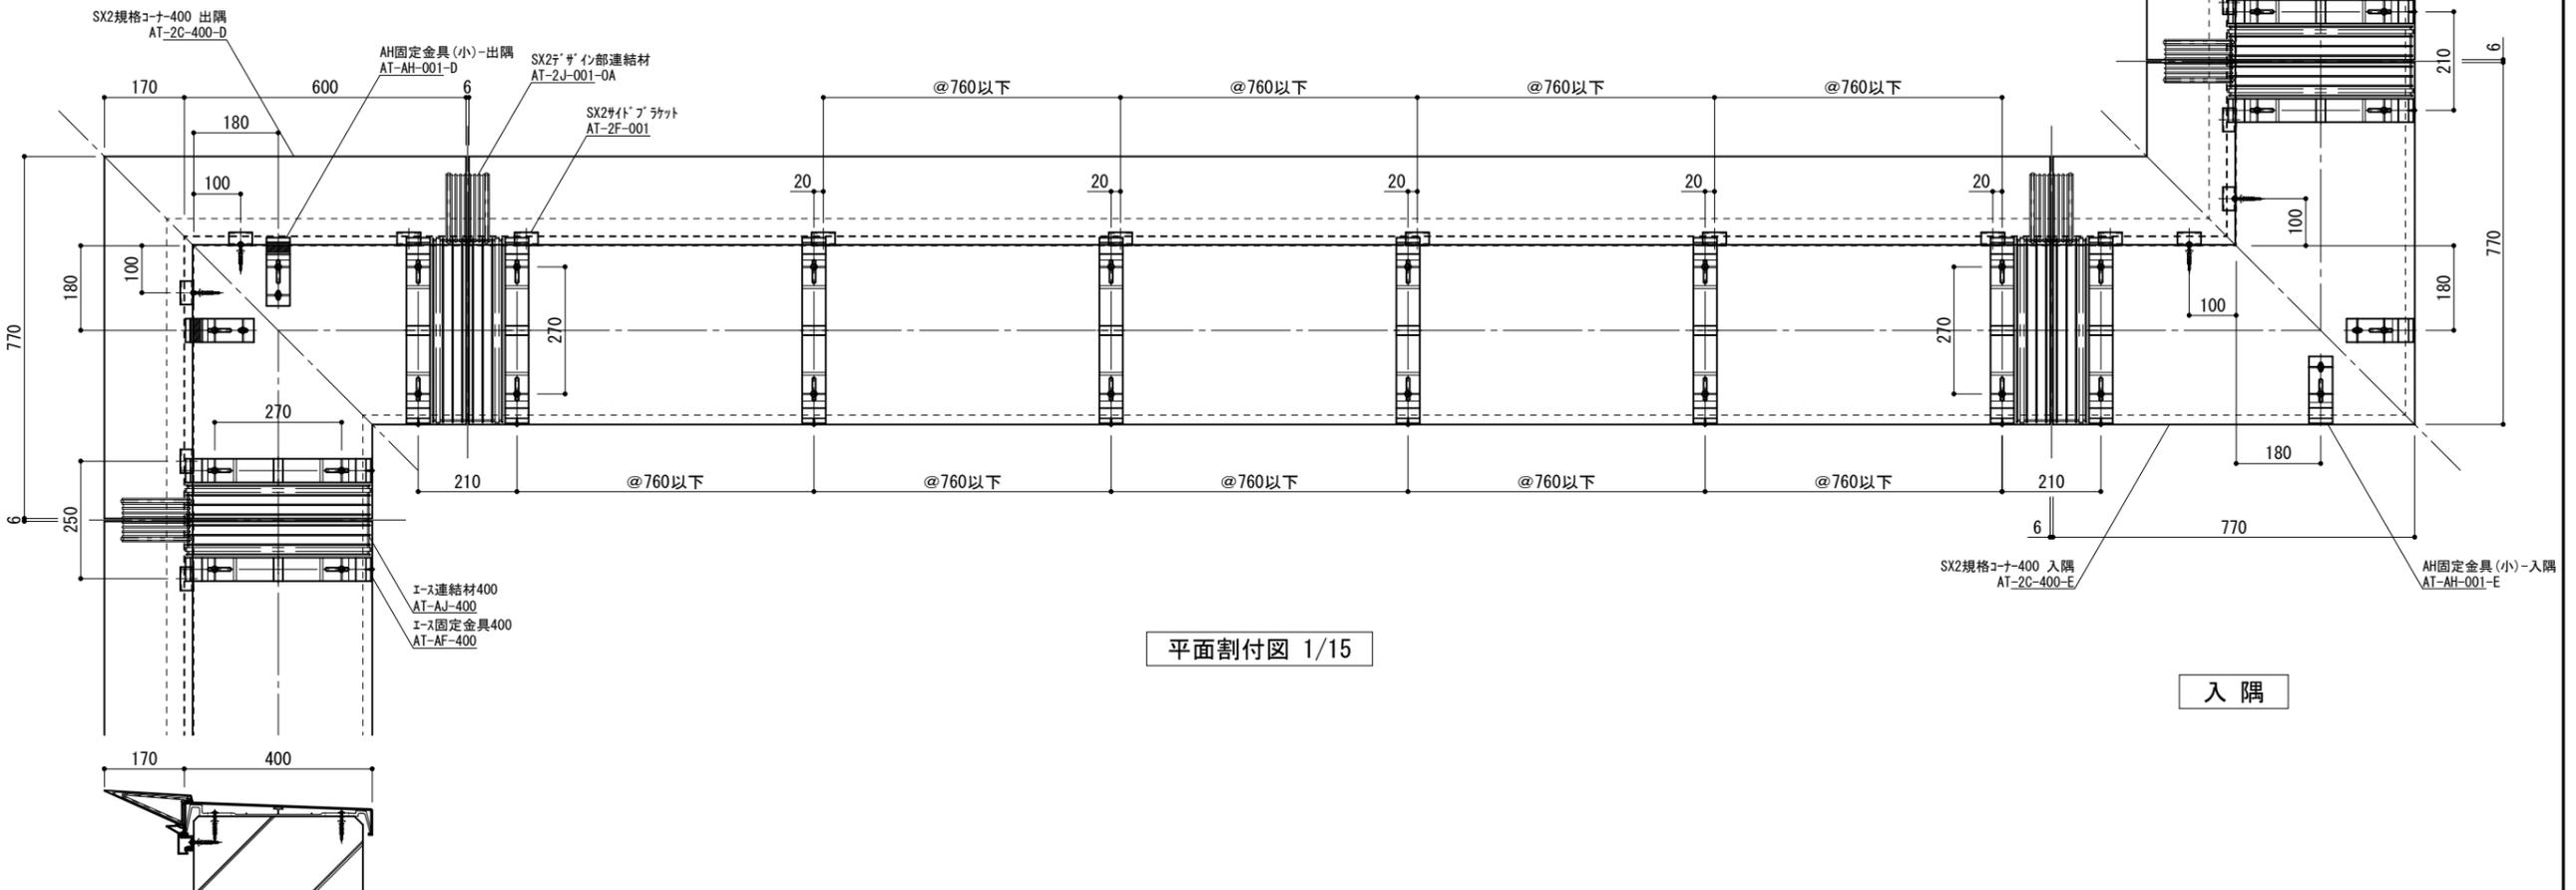

平面割付図 1/15

入隅




|     |            |                |
|-----|------------|----------------|
| 改訂日 | 2020/11/10 | 固定金具のアンカー部肉厚変更 |
| 承認  |            |                |
| 担当  |            |                |
| 作図  |            |                |
| 確認  |            |                |

|      |                |
|------|----------------|
| 製品名称 | アルトトップ SX2 400 |
| 図面内容 | 基本断面図          |

|    |           |
|----|-----------|
| 縮尺 | 1/4 1/15  |
| 日付 | 2017/2/01 |


|         |  |
|---------|--|
| 図番      |  |
| SX2-400 |  |



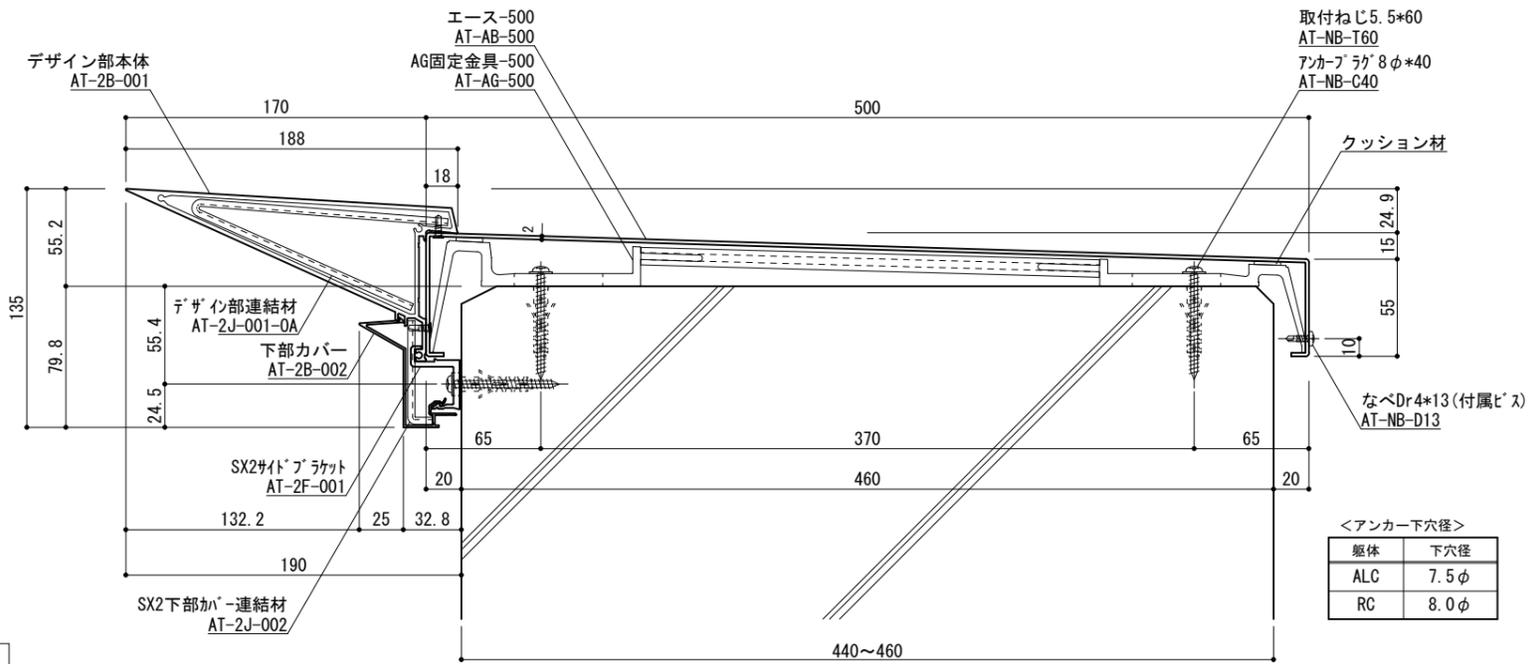

出隅

断面図 1/4

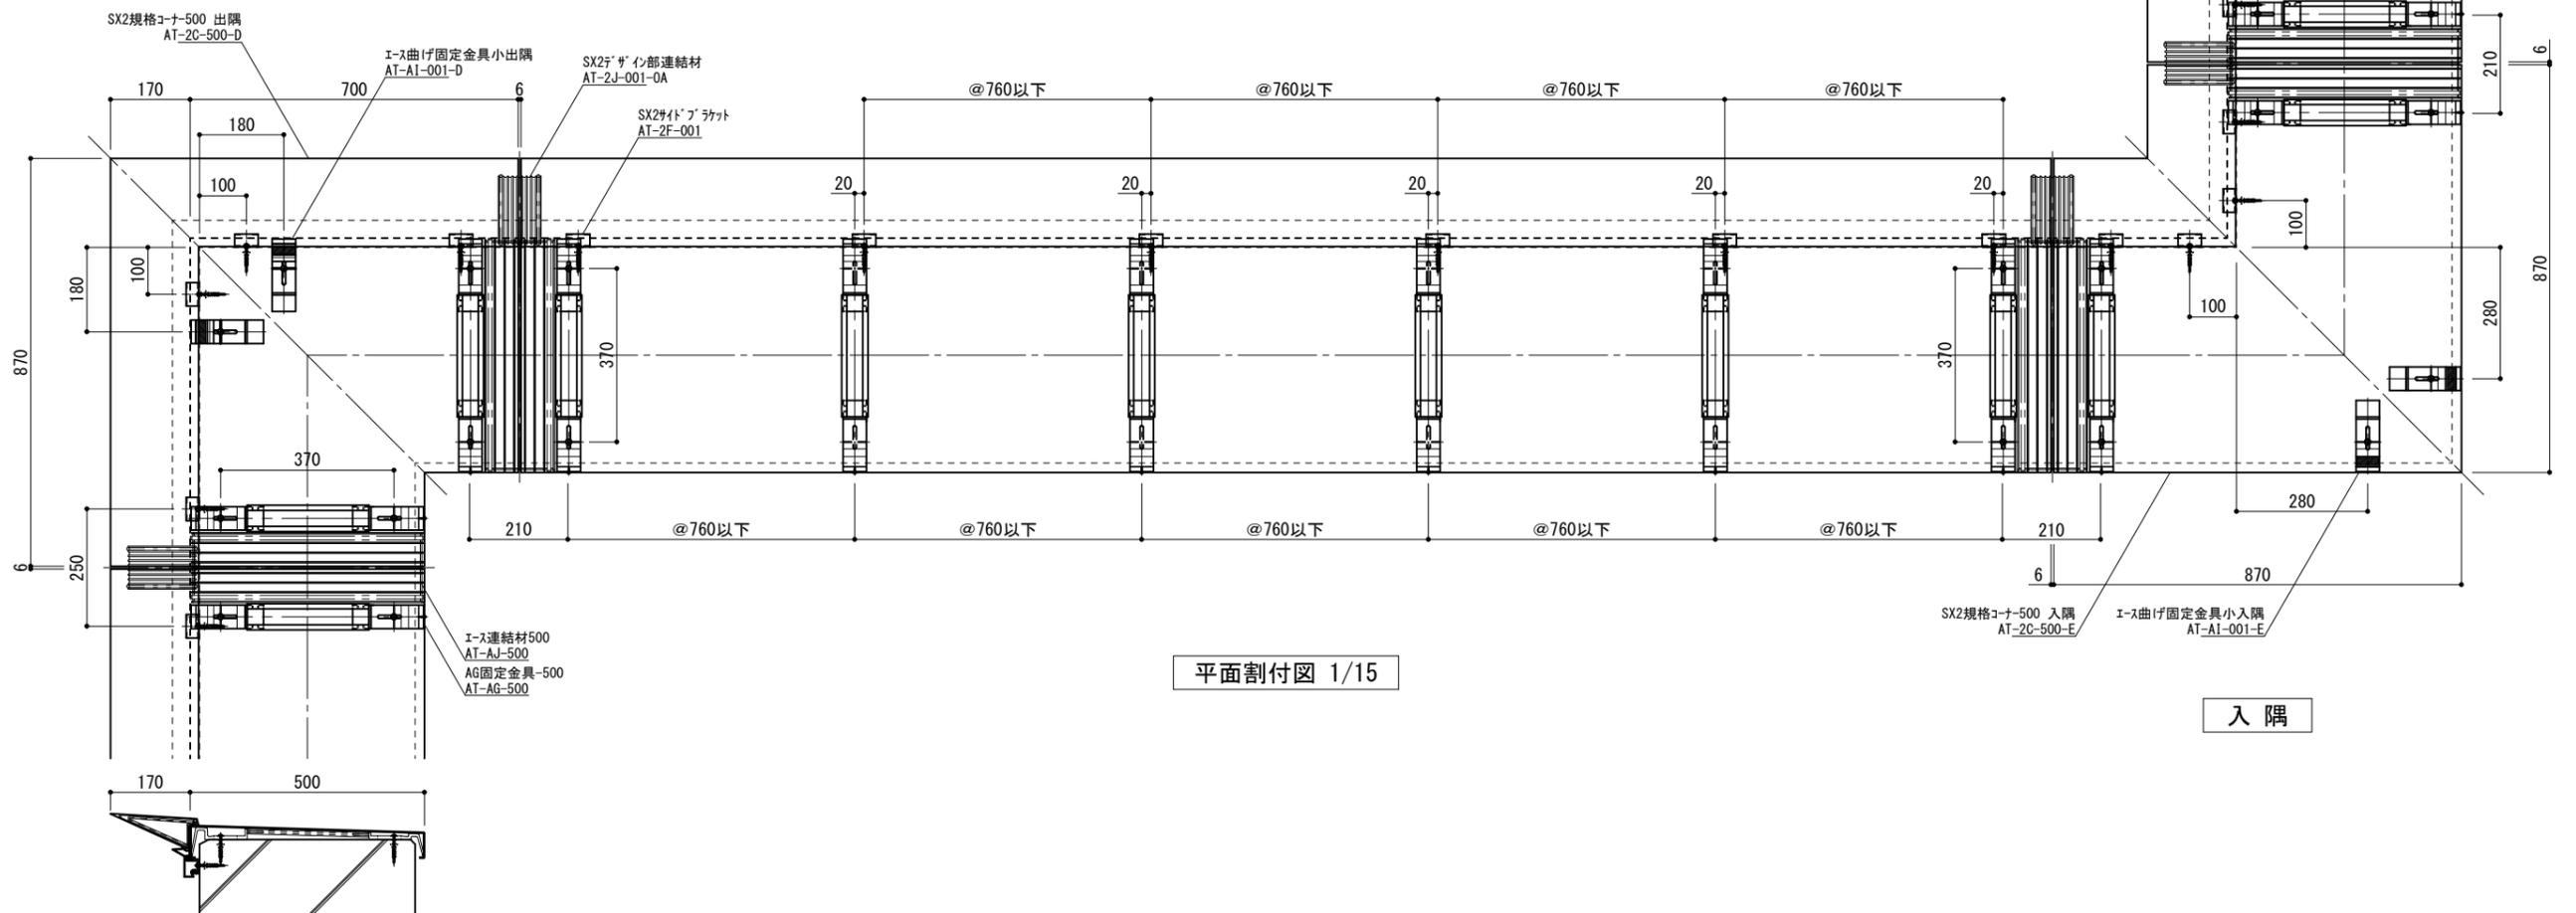

入隅

平面割付図 1/15



改訂日

|            |                |
|------------|----------------|
| 2020/11/10 | 固定金具のアンカー部肉厚変更 |
|            |                |
|            |                |

|    |    |    |    |
|----|----|----|----|
| 承認 | 担当 | 作図 | 確認 |
|    |    |    |    |

|      |                |
|------|----------------|
| 製品名称 | アルトトップ SX2 500 |
| 図面内容 | 基本断面図          |

|    |           |
|----|-----------|
| 縮尺 | 1/4 1/15  |
| 日付 | 2017/2/01 |

図番  
SX2-500