

※控え棒が内側になる場合は
控え棒を埋込としてください。

変更記号	日付	変更事項	担当	作図	検図	確認
△						
△						
△						
△						





表面处理：陽極酸化塗装複合皮膜	仕上り色：アルマイトカラー（標準規格色）
-----------------	----------------------

▽ 笠木ジョイント	設計監理
◇ 足元二本ボルト	
○ 足元コの字アンカー	
⊕ 足元埋め込み	施工
△ ベースアンカー	

工事名	図面内容
殿	XVルーフ手すり参考納まり図

受領印	年月日
株式会社	
担当	作図
検図	確認

ねじ種類記号	A:1種タッピンねじ B:2種タッピンねじ BP:2種ガイド付きタッピンねじ C:3種タッピンねじ
M:ミリ小ねじ	Dr:ドリルねじ PW:平ワッシャー SW:スプリングワッシャー
縮尺	1/2
図面第	1/10
断面図第	Z
納り図第	
図番	
管理番号	
CAD管理番号	

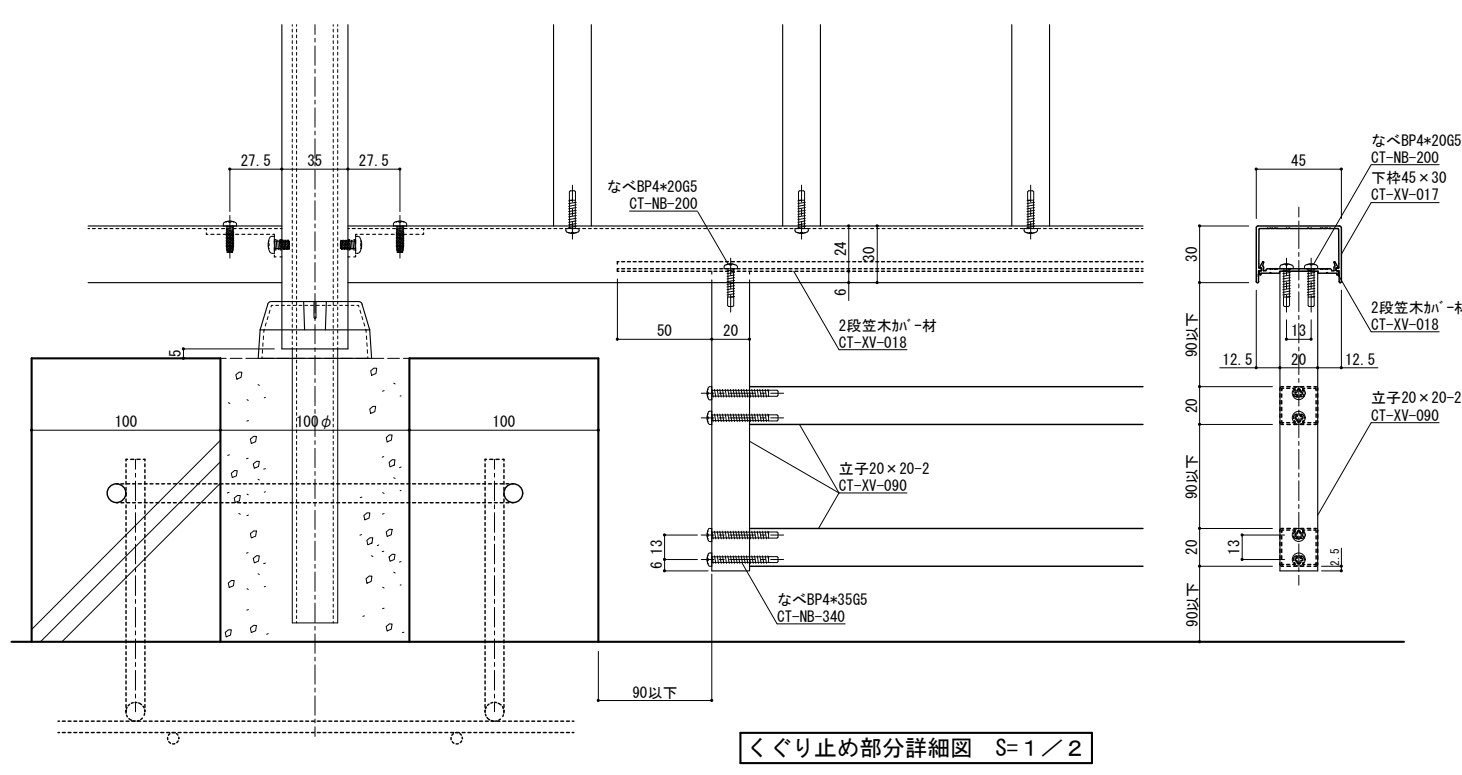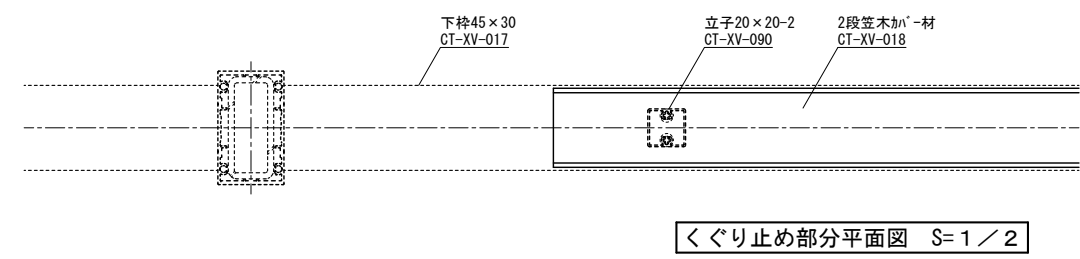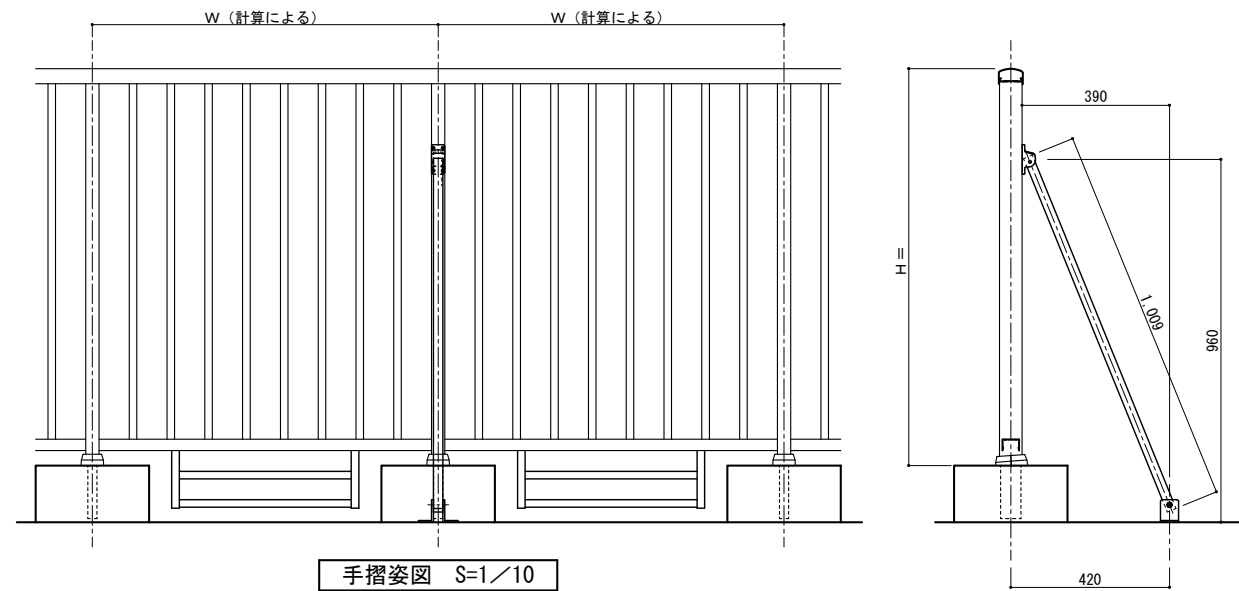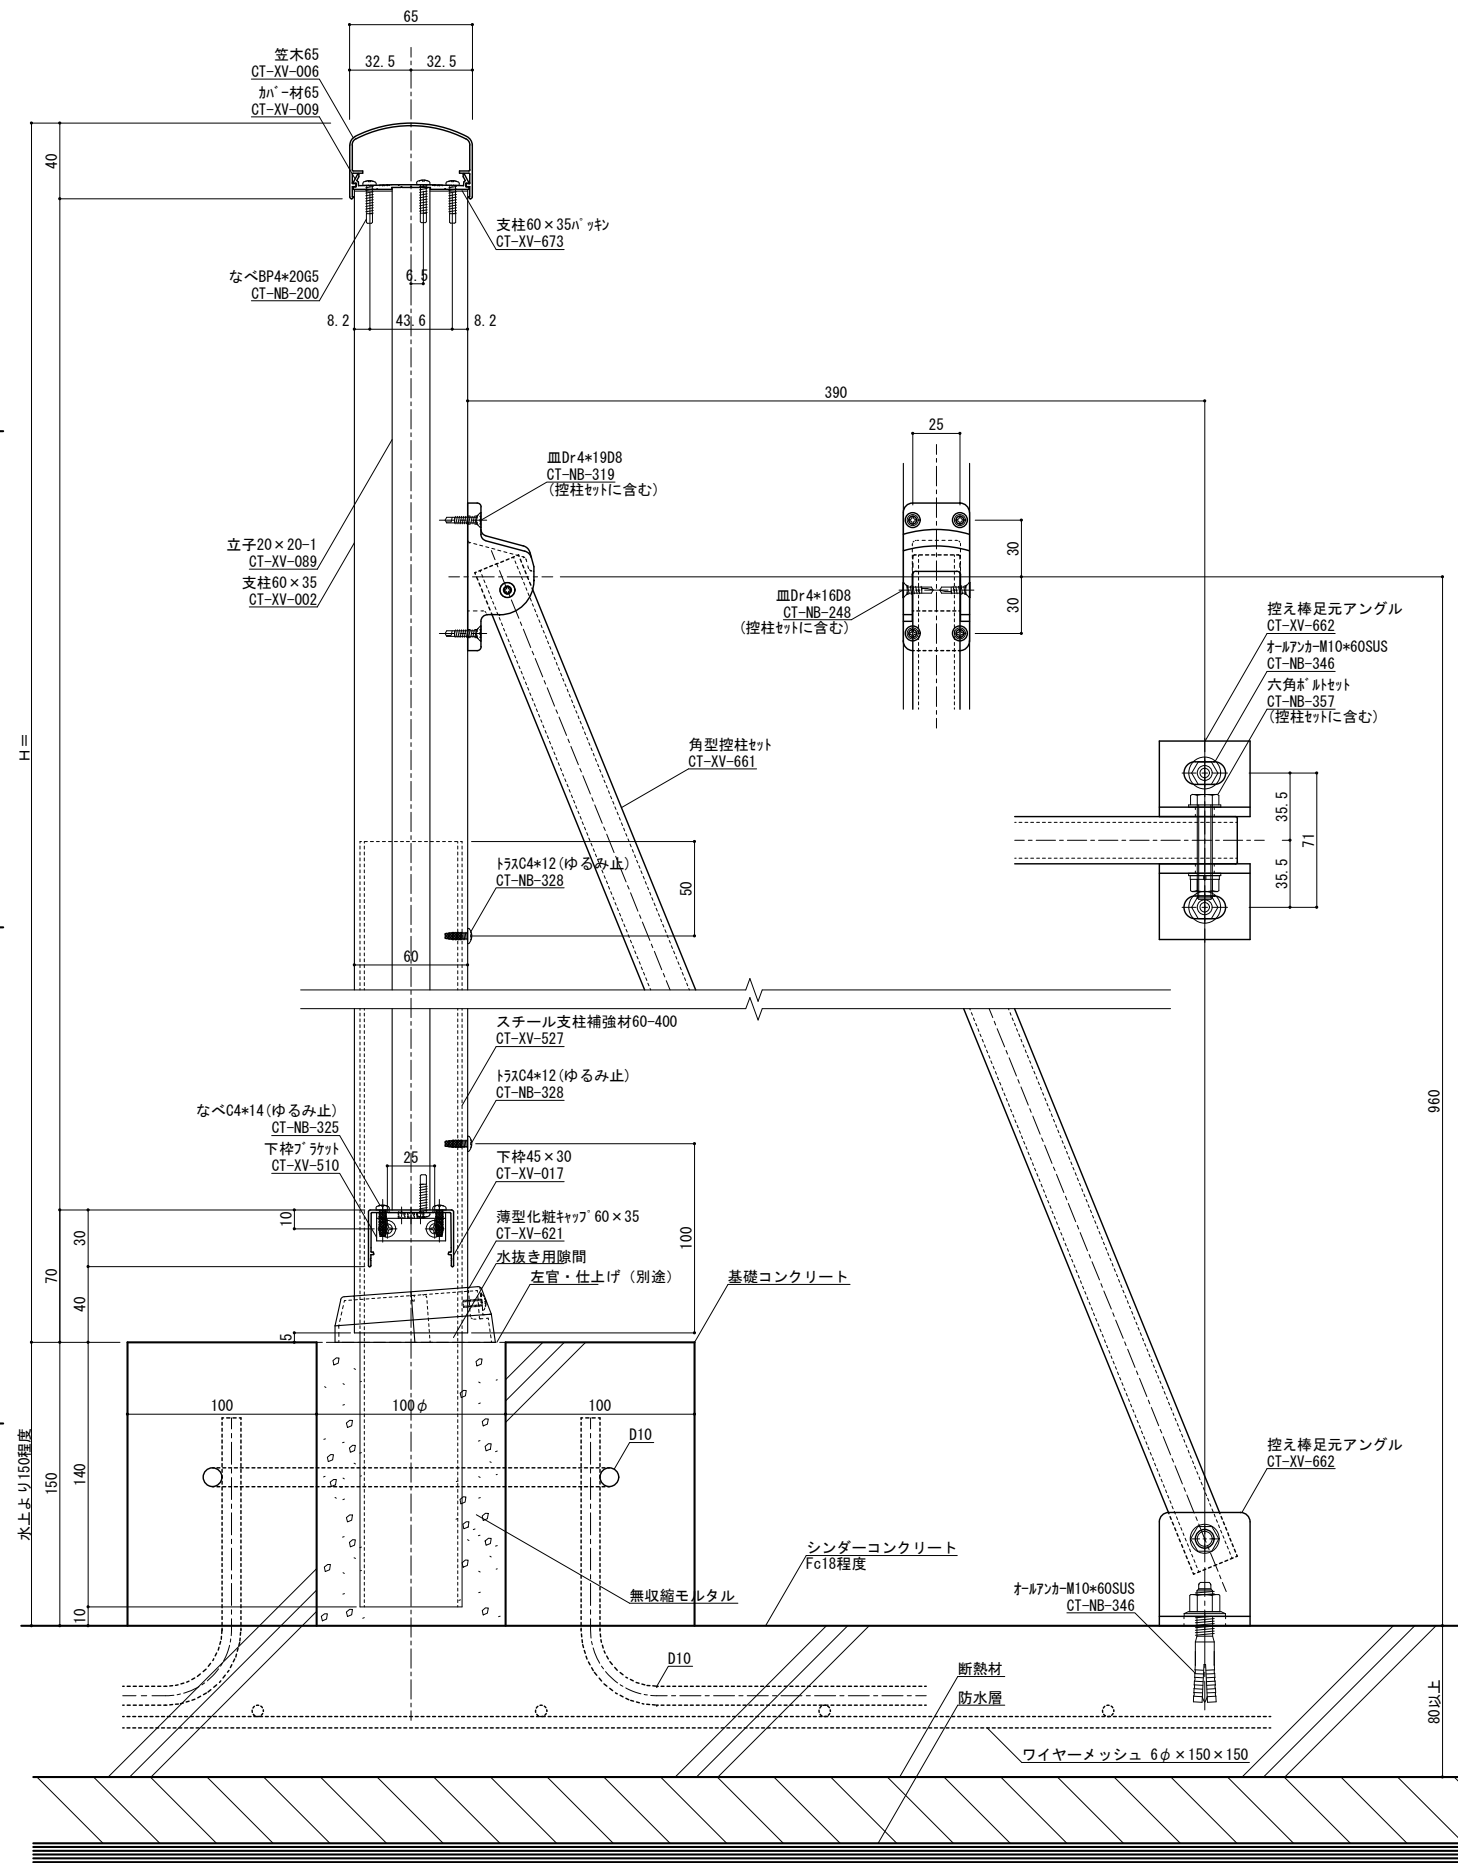

※控え棒が内側になる場合は
控え棒を埋込してください。





変更記号	日付	変更事項	担当	作図	検図	確認
△						
△						
△						
△						

表面処理：陽極酸化塗装複合皮膜
仕上り色：アルマイトカラー（標準規格色）

記号	内容	設計	施工
▽	笠木ジョイント	設計	
◇	足元二本ボルト	設計	
△	足元コの字アンカー	設計	
⊕	足元埋め込み	設計	
△	ベースアンカー	設計	

工 事 名	図 面 内 容	受 領 印
殿	XVルーフ手すり参考納まり図	
殿		

ねじ種類記号 A:1種タッピンねじ B:2種タッピンねじ BP:2種ガイド付きタッピンねじ C:3種タッピンねじ M:ミリ小ねじ Dr:ドリルねじ PW:平ワッシャー SW:スプリングワッシャー	縮尺 1/2 1/10	図 面 第 Z	断面図第 Z	納り図第 Z	図 番 Z
株式会社 WVW	担当 Z	作図 Z	検図 Z	確認 Z	CAD管理番号

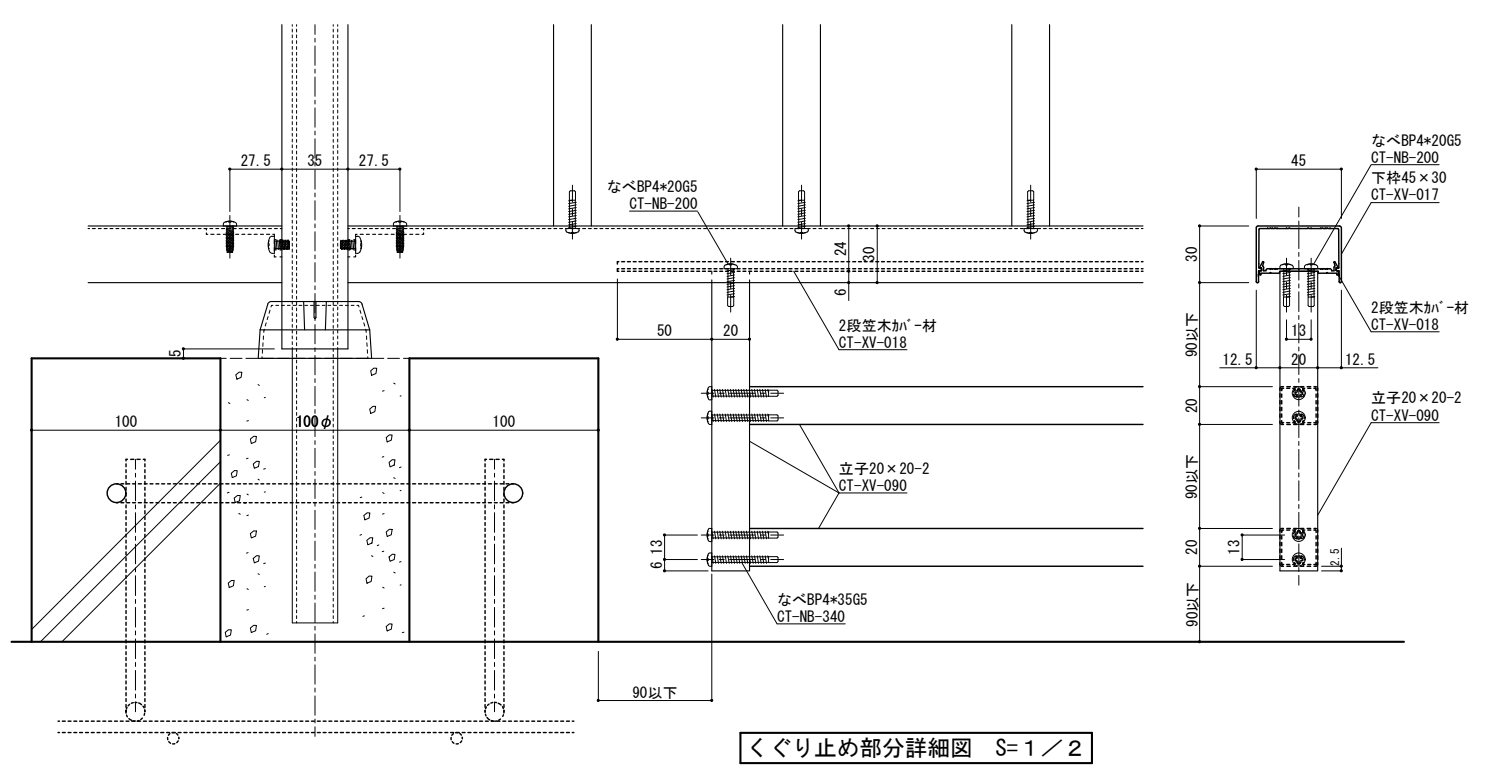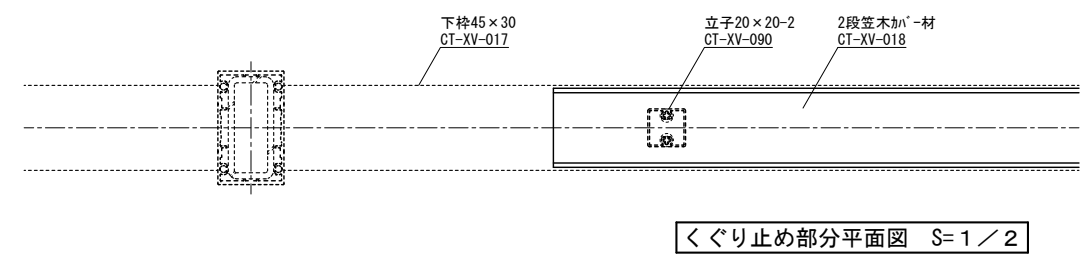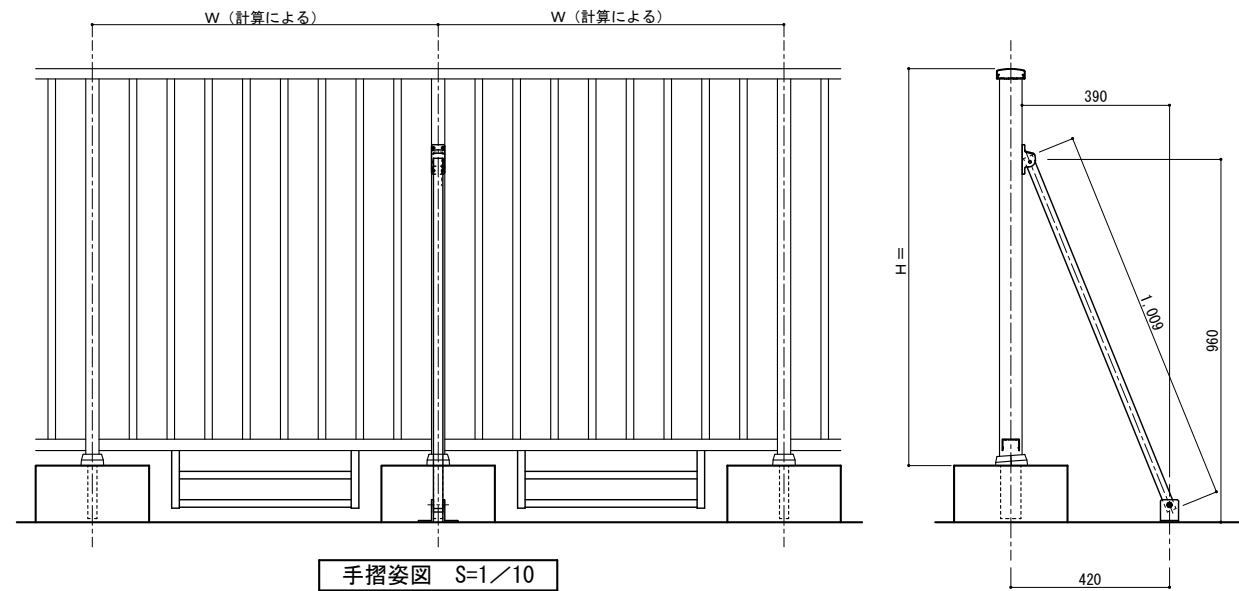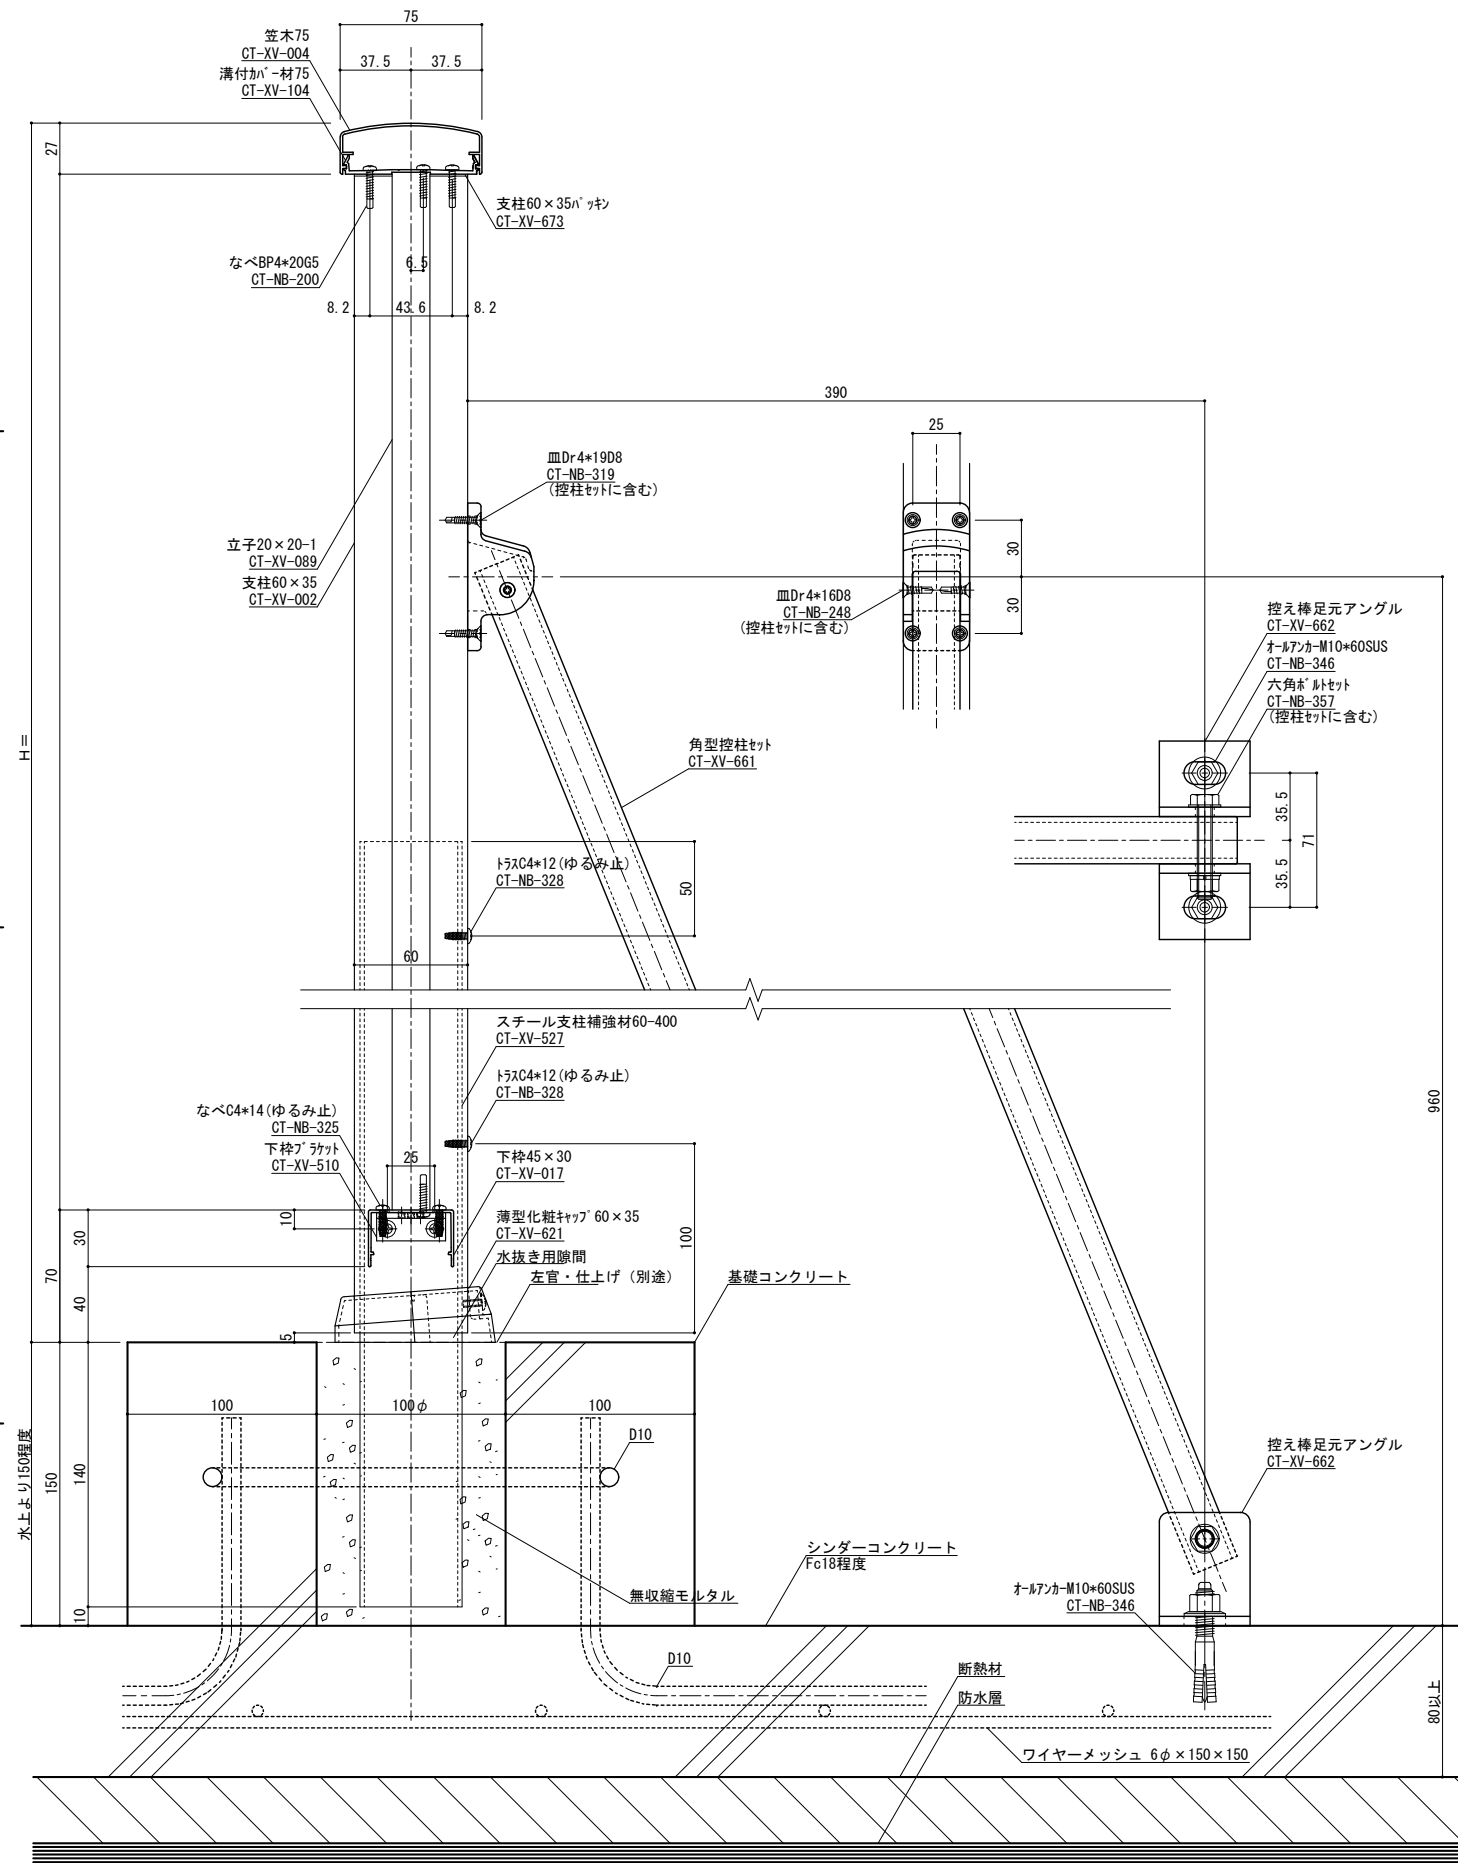

※控え棒が内側になる場合は
控え棒を埋込してください。

変更記号	日付	変更事項	担当	作図	検図	確認
△						
△						
△						
△						

表面処理：陽極酸化塗装複合皮膜
仕上り色：アルマイトカラー（標準規格色）

記号	内容	設計整理
▽	笠木ジョイント	設計整理
◇	足元二本ボルト	設計整理
△	足元コの字アンカー	設計整理
○	足元埋め込み	設計整理
△	ベースアンカー	設計整理

工 事 名	受 領 印	年 月 日
殿 図面内容 XVルーフ手すり参考納まり図		

ねじ種類記号	縮 尺	姿 図 第	断面図第	納り図第	図 番
A:1種タッピンねじ B:2種タッピンねじ BP:2種ガイド付きタッピンねじ C:3種タッピンねじ M:ミリ小ねじ Dr:ドリルねじ PW:平ワッシャー SW:スプリングワッシャー	1/2	1/10			
株式会社 WJW	管理番号 Z				
担当 作図 検図 確認	CAD管理番号				