
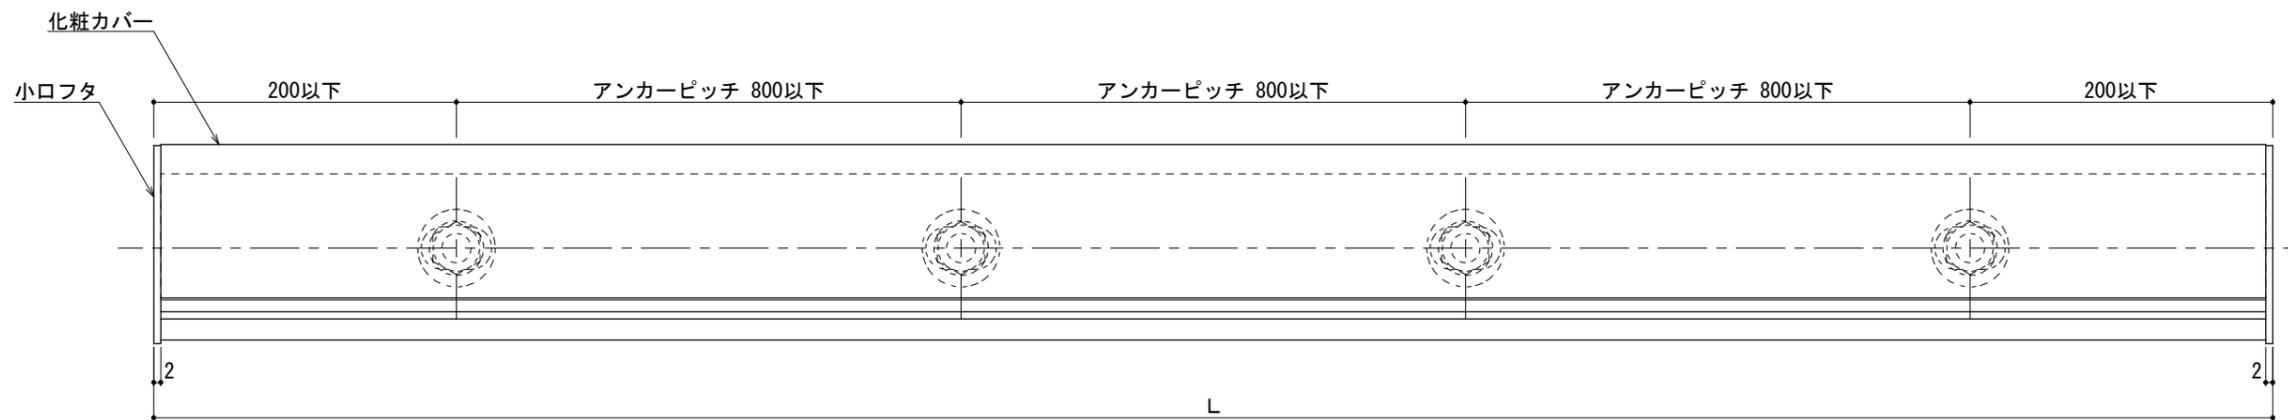


※シーリング工事は別途となります。バックアップ材又はボンドブレイカーを設置してシーリングして下さい。

GL-100-ALC

出巾100 L=～4,000 基本断面 (ALC躯体)

S=1/2


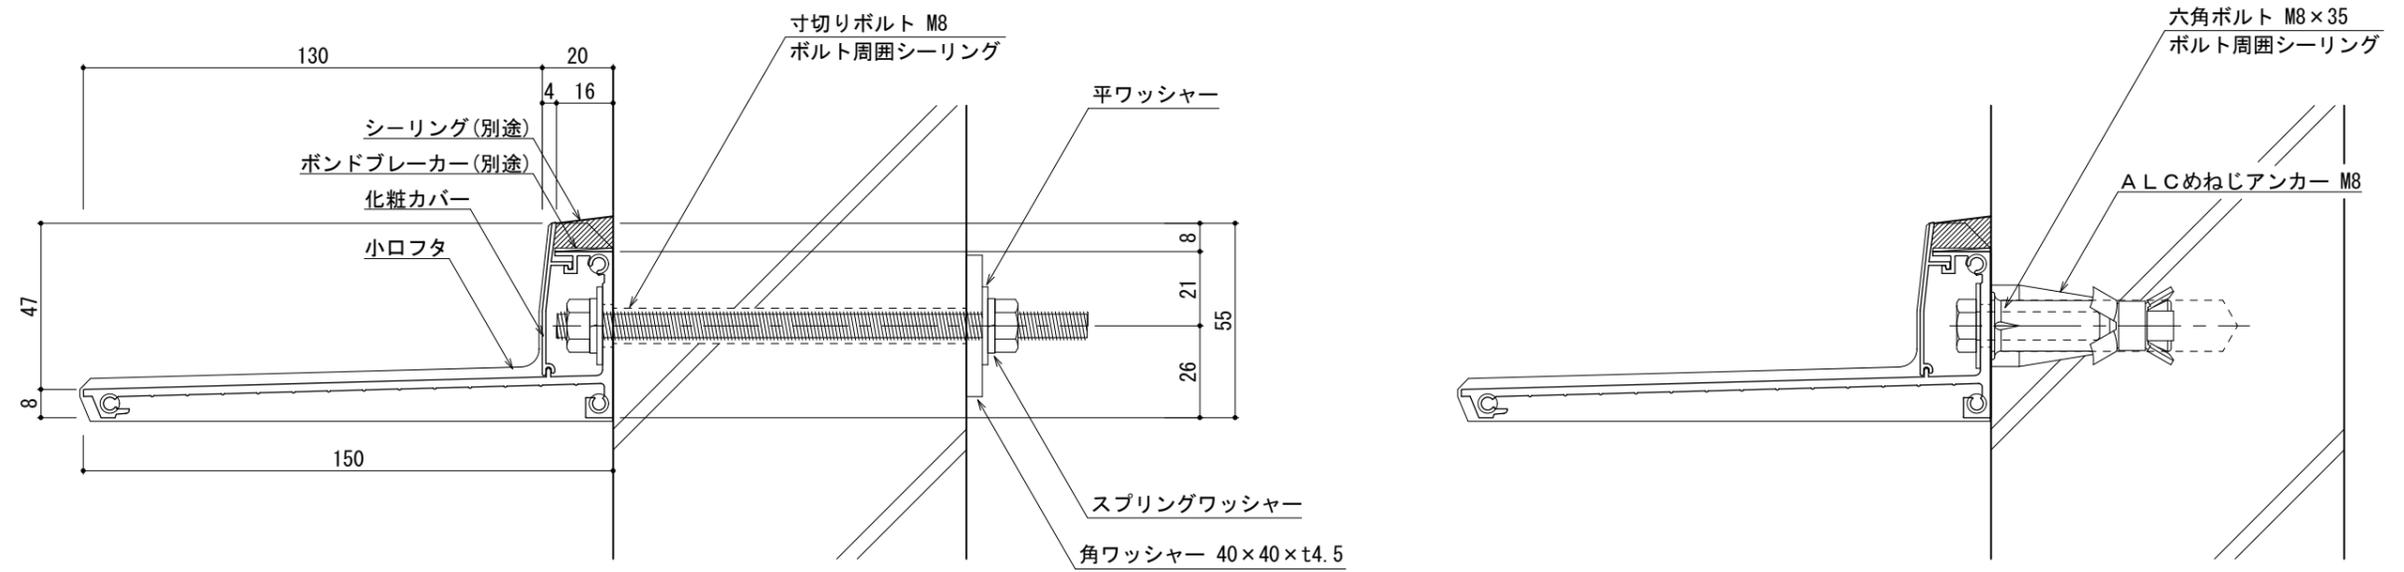


※シーリング工事は別途となります。バックアップ材又はボンドブレイカーを設置してシーリングして下さい。

GL-150-ALC

出巾150 L=~4,000 基本断面 (ALC躯体)

S=1/2

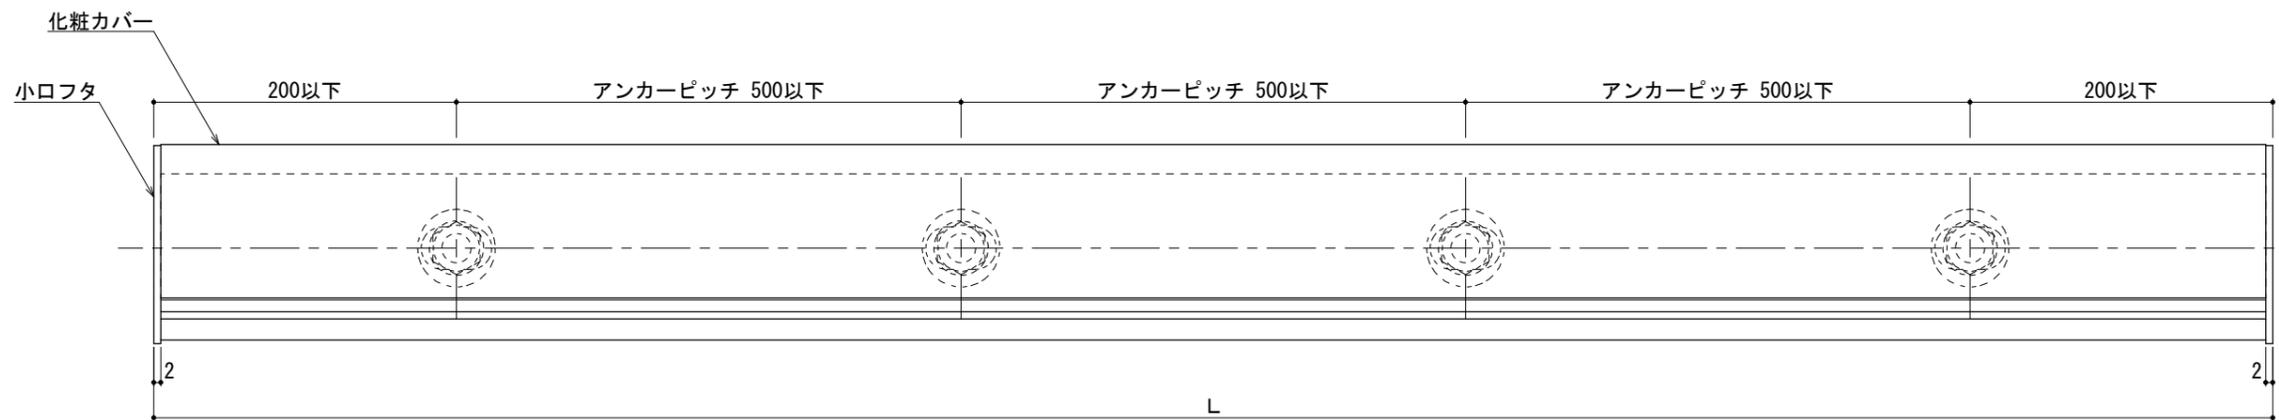
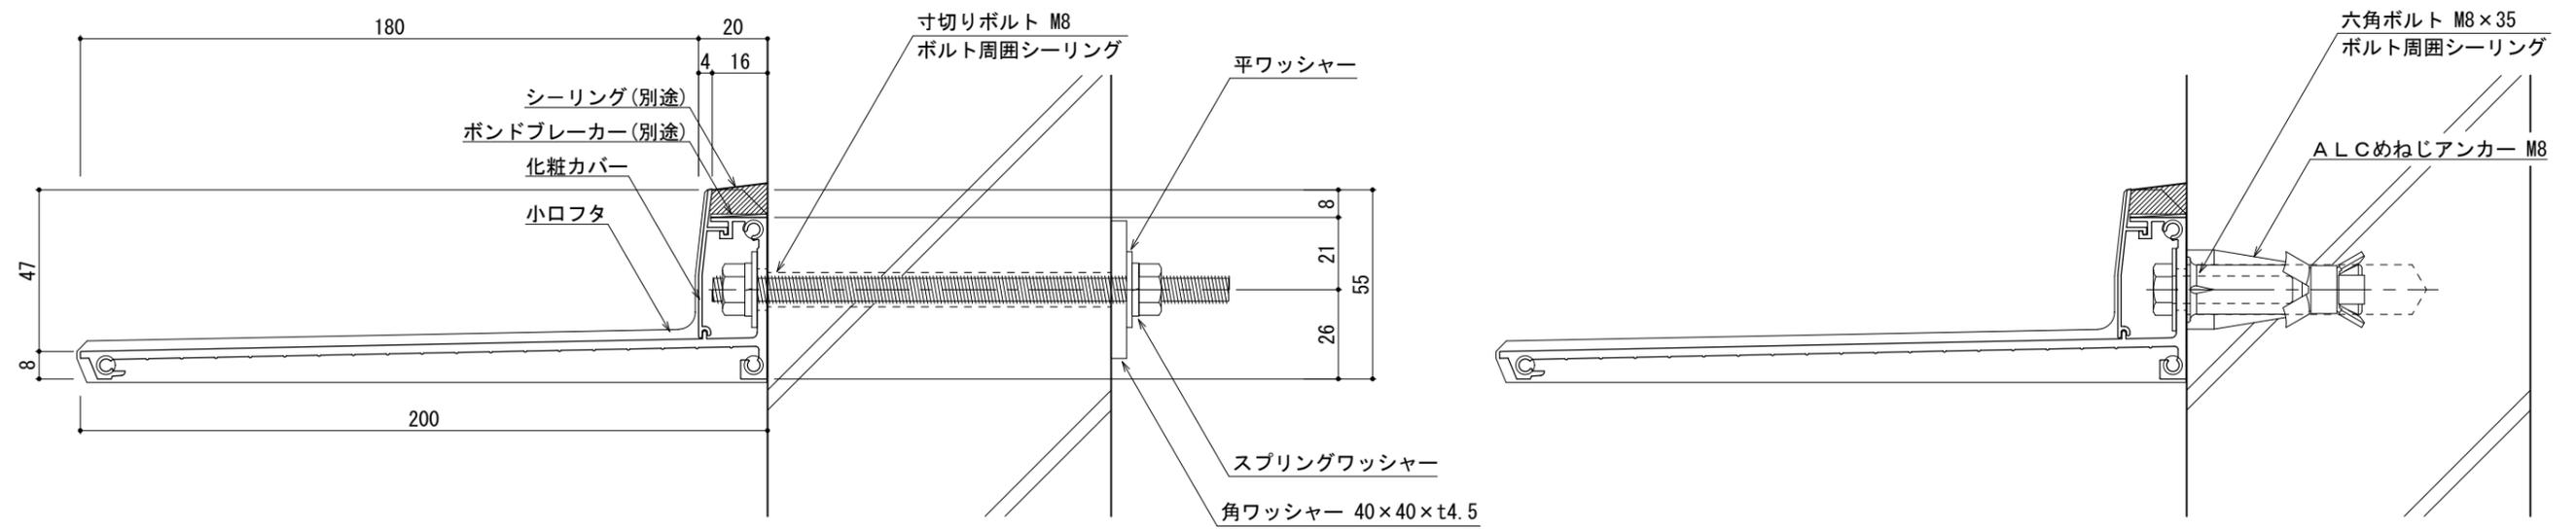


※シーリング工事は別途となります。バックアップ材又はボンドブレイカーを設置してシーリングして下さい。

GL-200-ALC

出巾200 L=～4,000 基本断面 (ACL躯体)

S=1/2

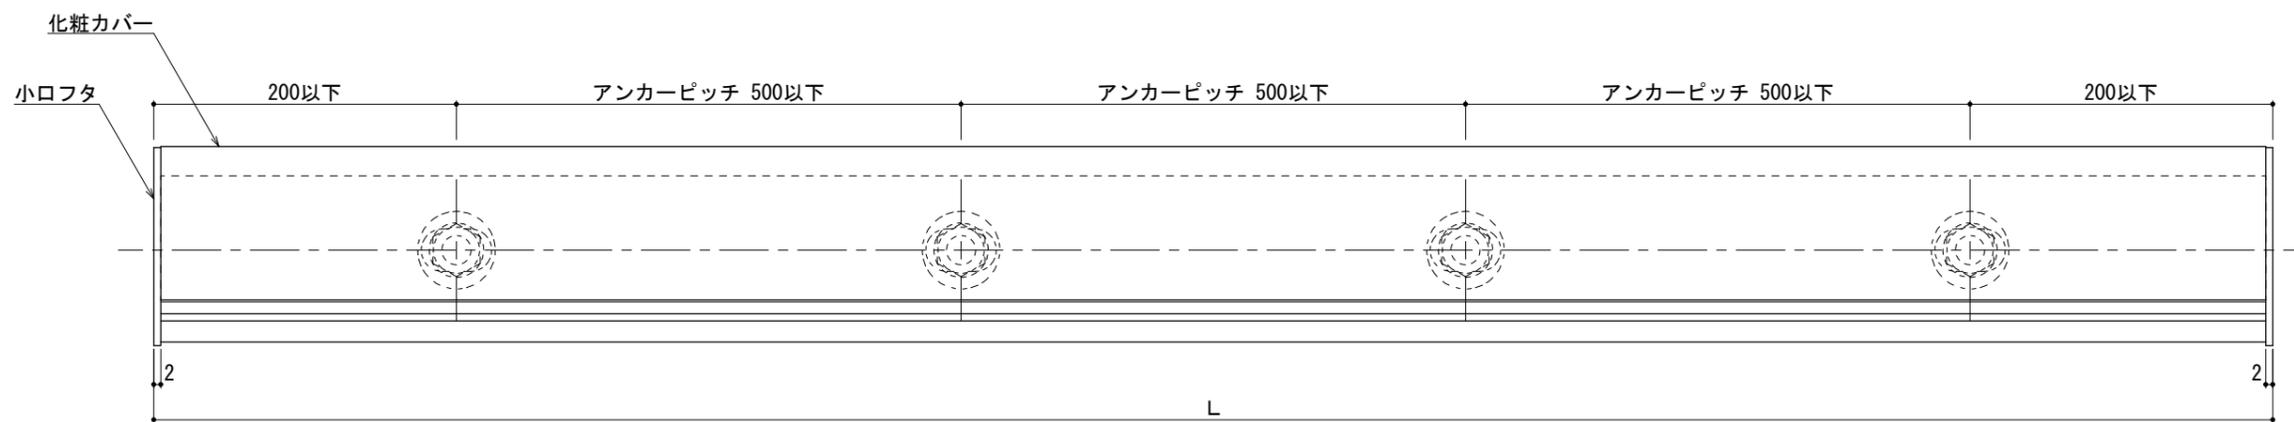
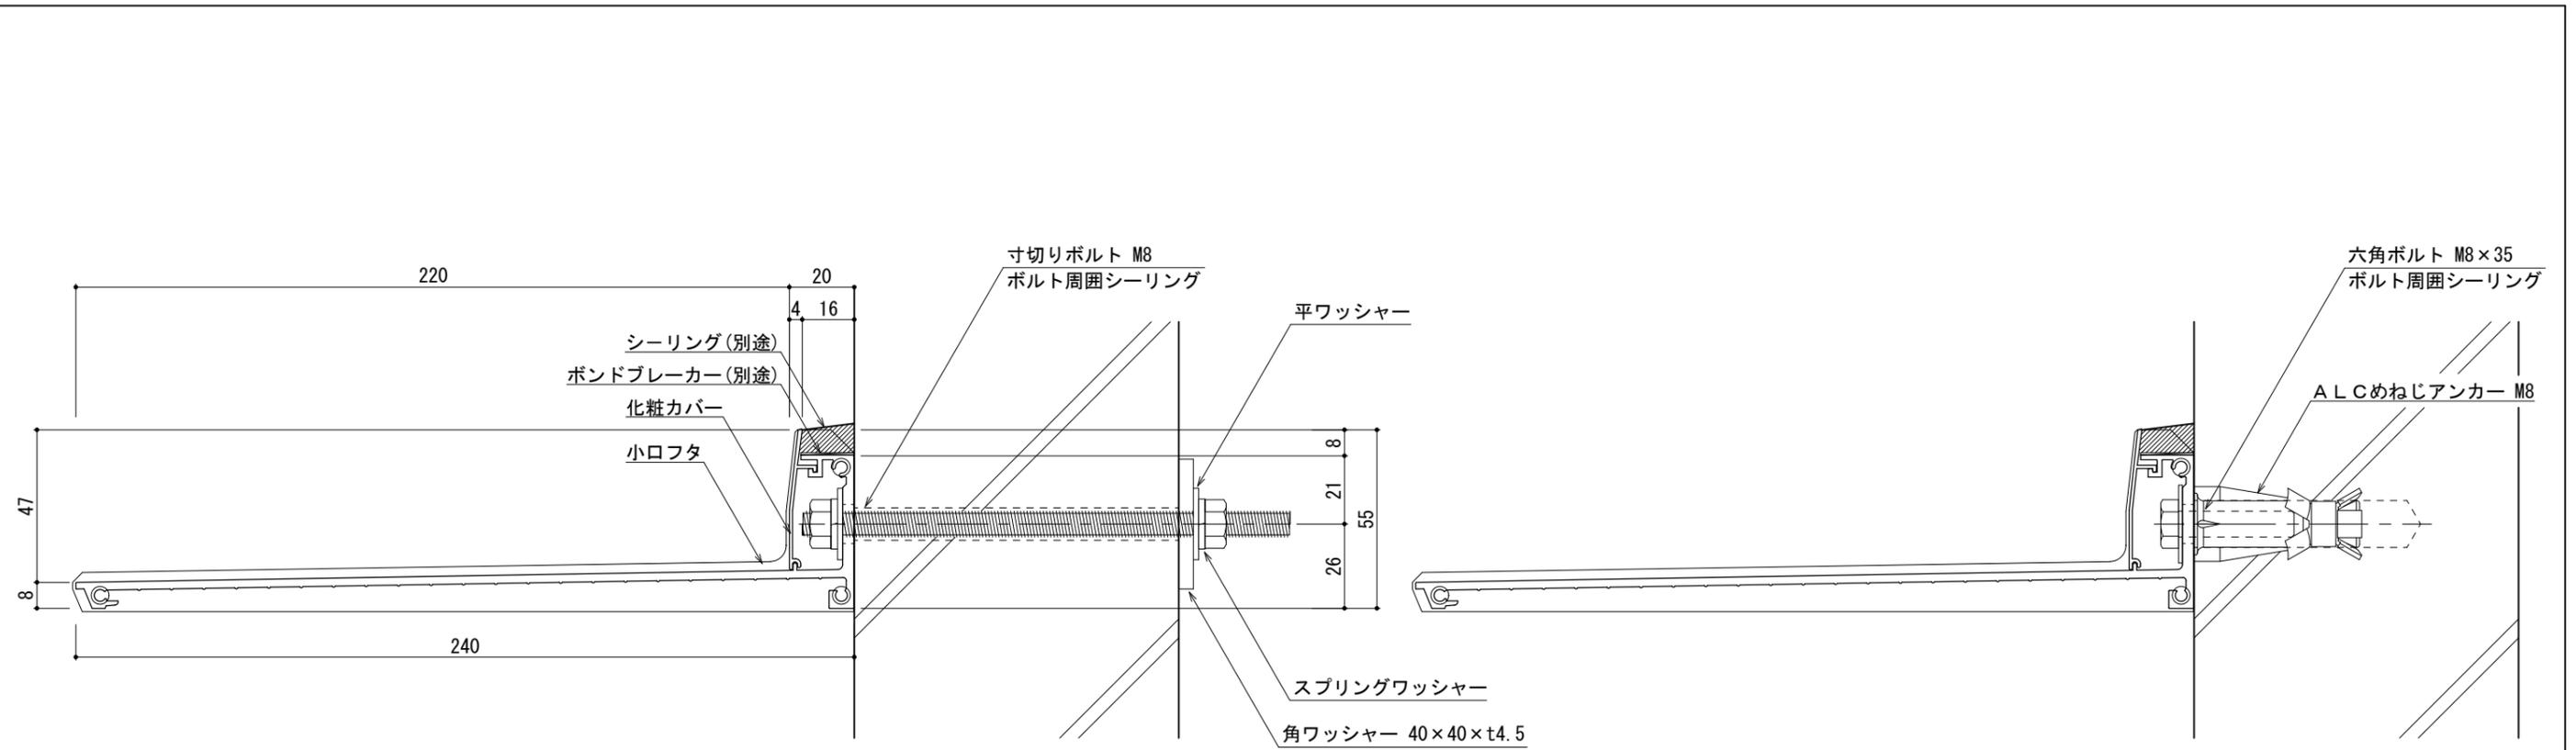


※シーリング工事は別途となります。バックアップ材又はボンドブレイカーを設置してシーリングして下さい。

GL-240-ALC

出巾240 L=～4,000 基本断面 (ALC躯体)

S=1/2

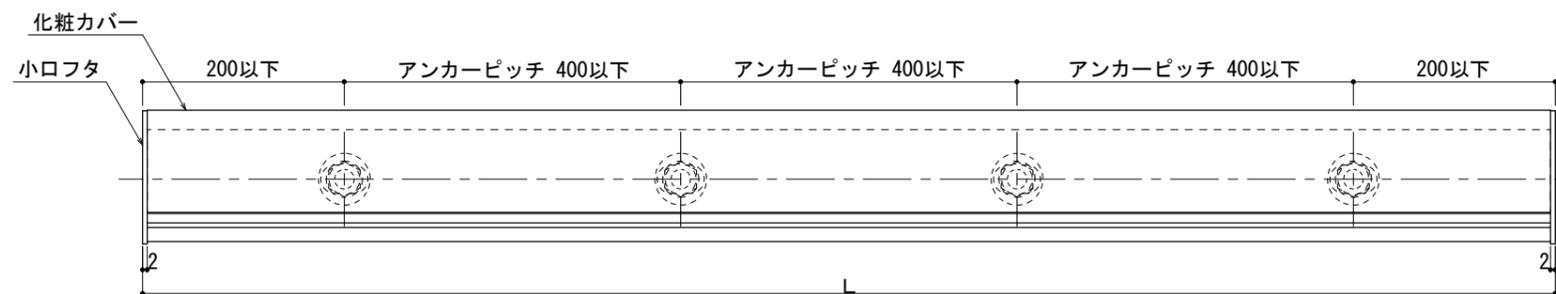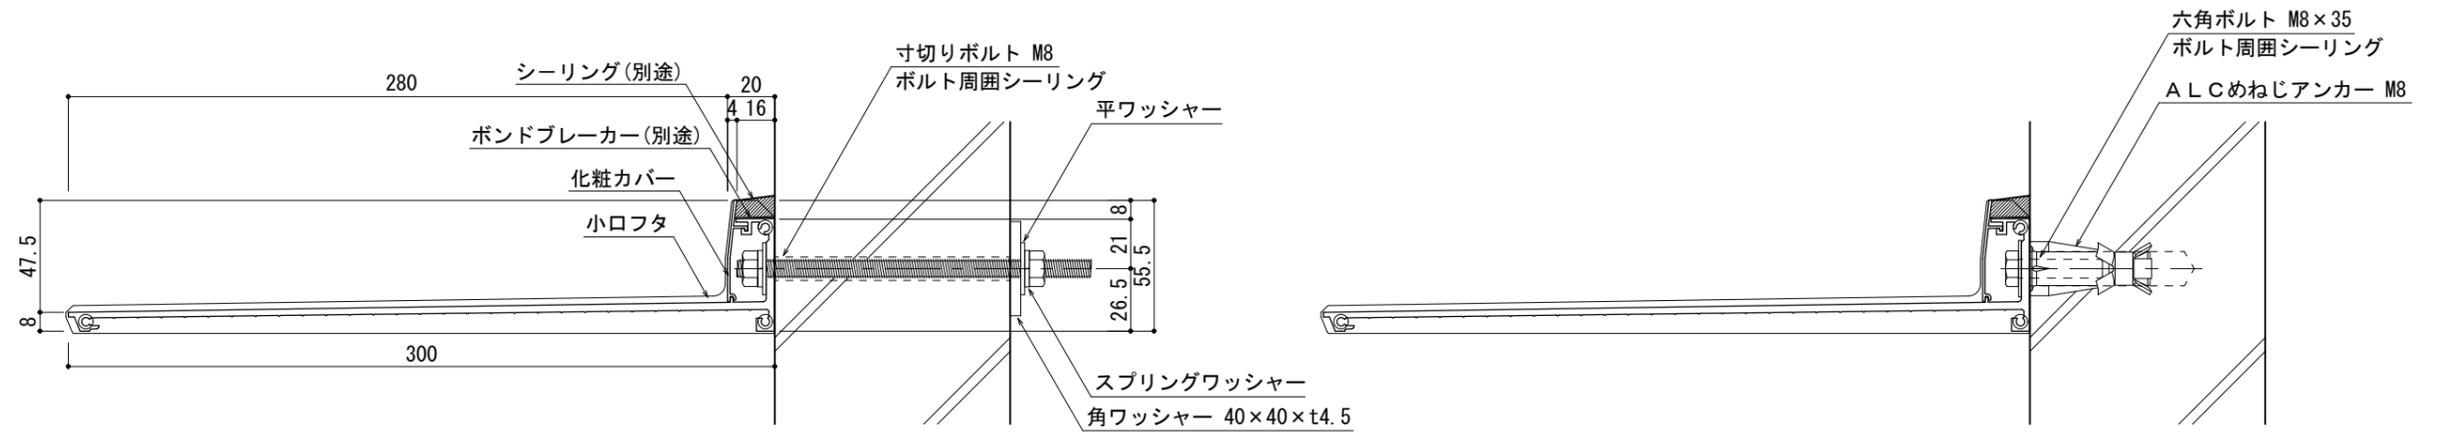

※シーリング工事は別途となります。バックアップ材又はボンドブレイカーを設置してシーリングして下さい。

GL-300-ALC

出巾300  $4,000 \leq L$  基本断面 (ALC躯体)

S=1/3