
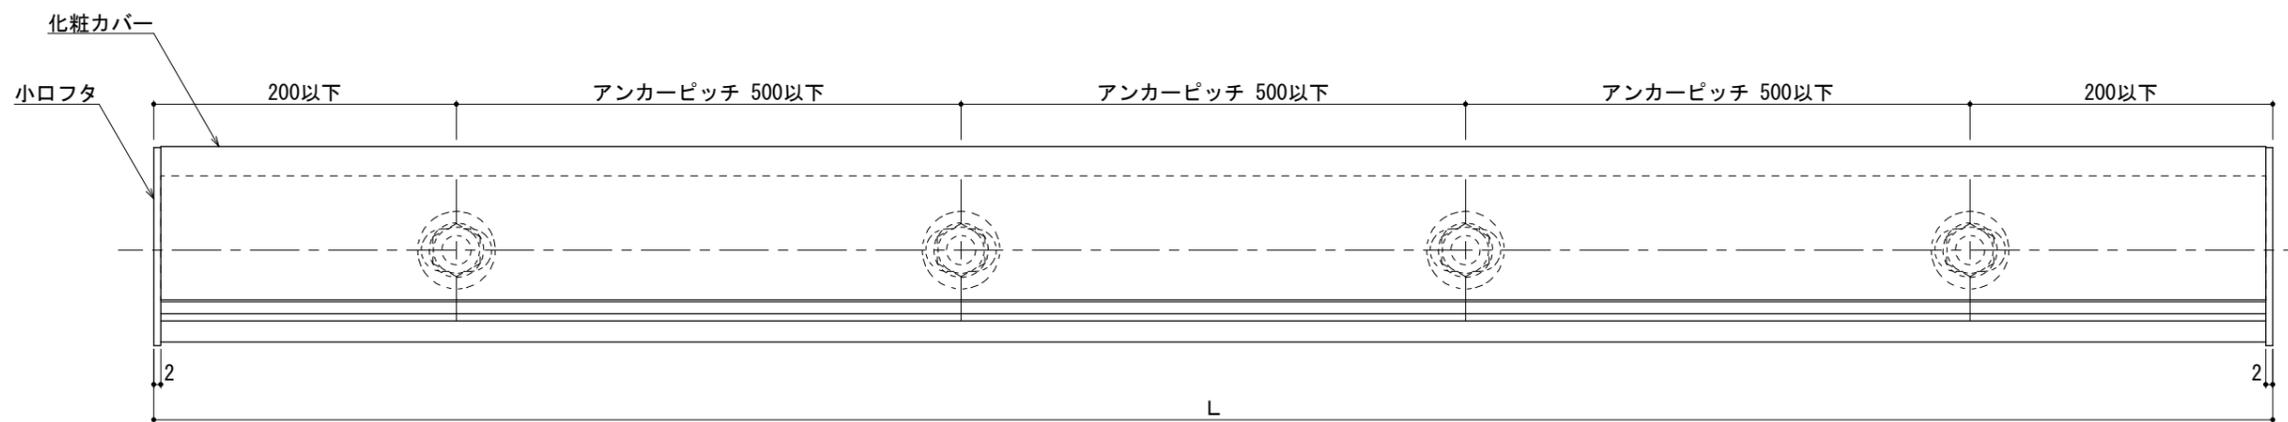


※シーリング工事は別途となります。バックアップ材又はボンドブレイカーを設置してシーリングして下さい。

GL-200-RC

出巾200 L=～4,000 基本断面 (RC躯体)

S=1/2


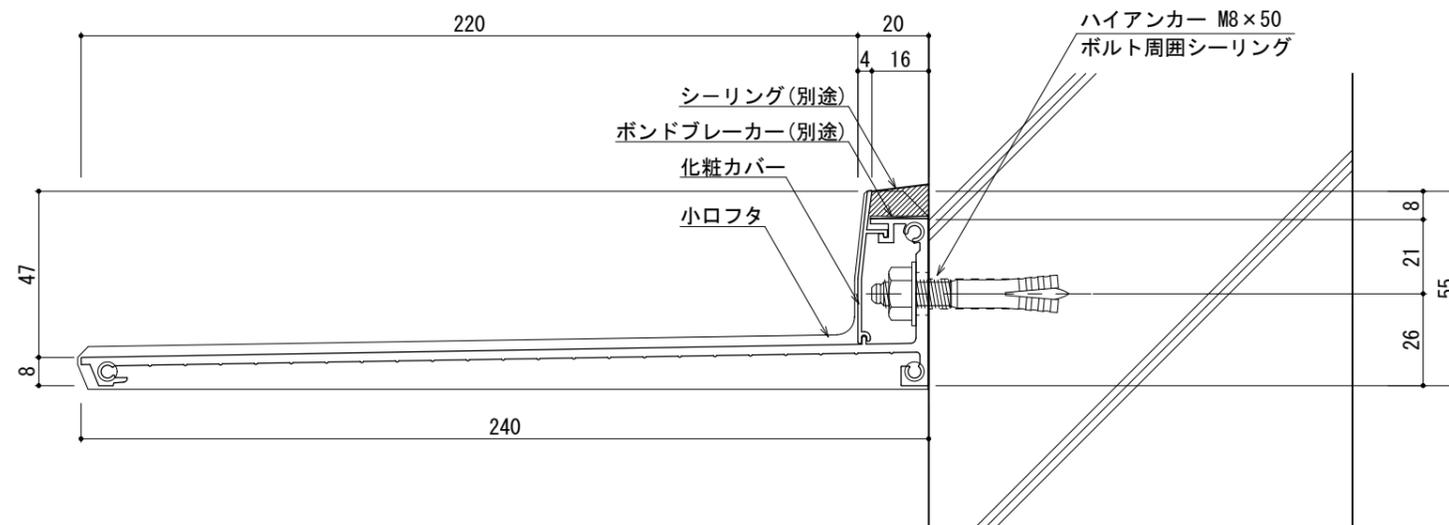


※シーリング工事は別途となります。バックアップ材又はボンドブレイカーを設置してシーリングして下さい。

GL-240-RC

出巾240 L=～4,000 基本断面 (RC躯体)

S=1/2

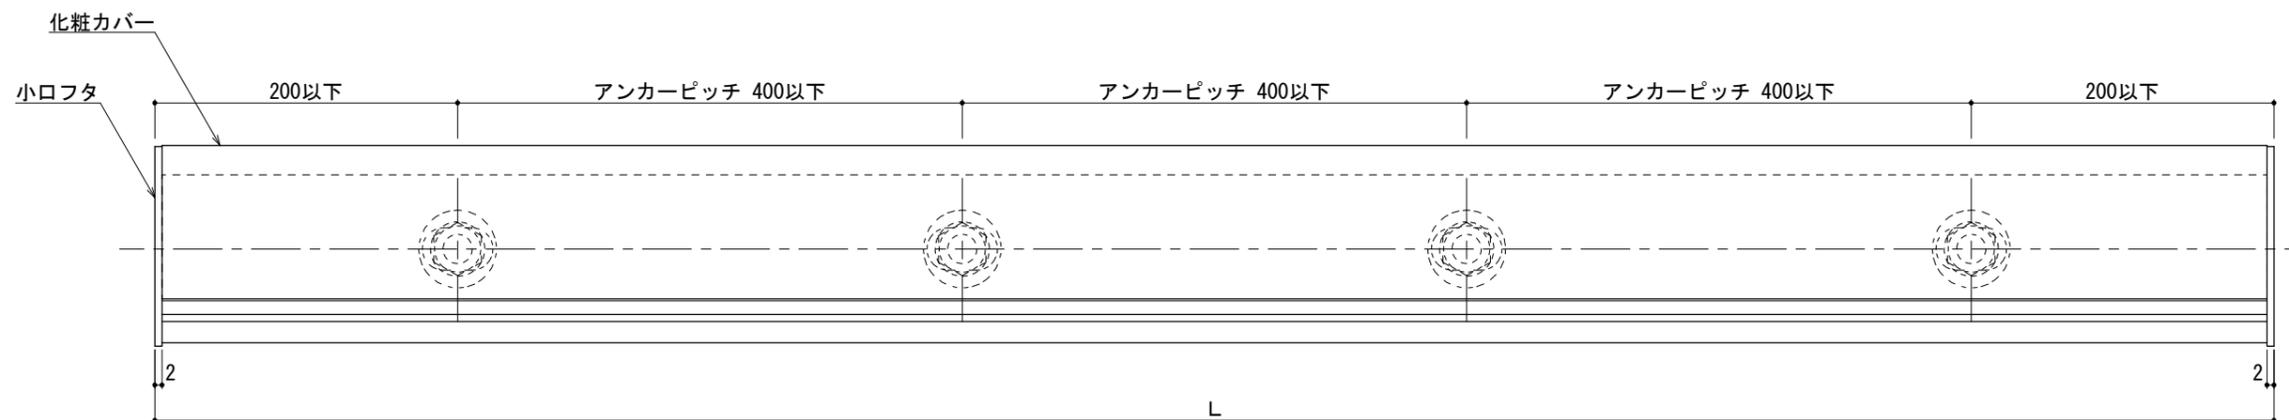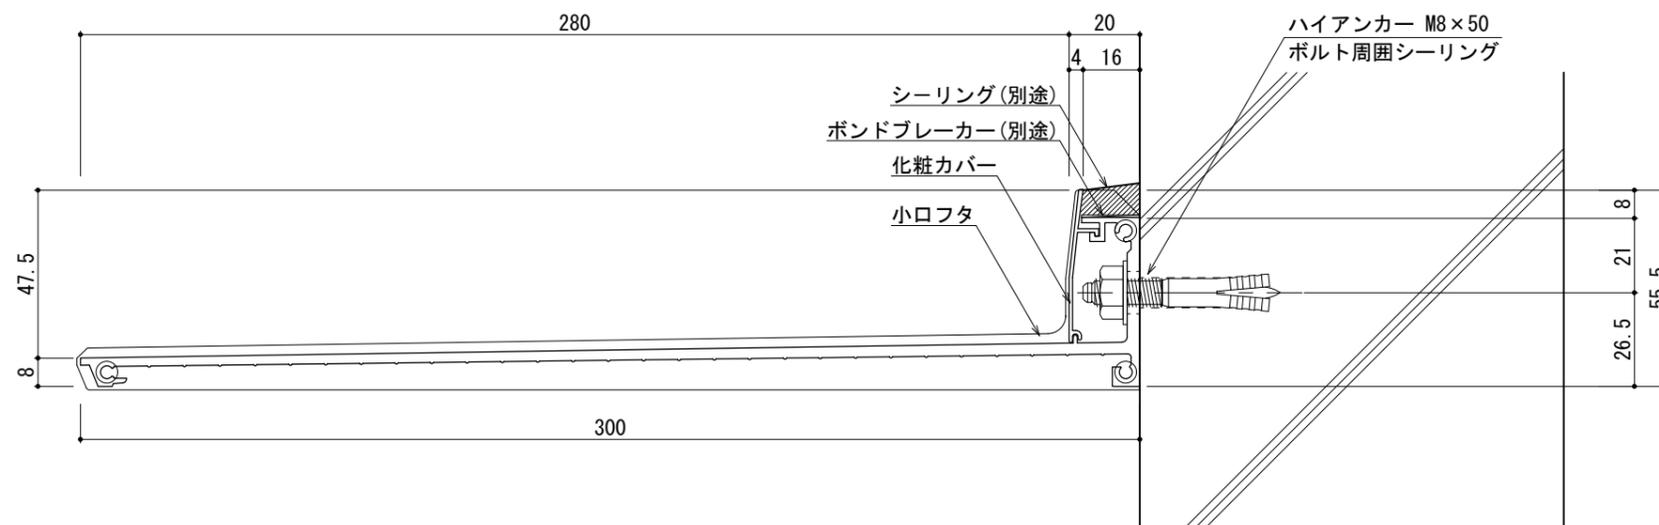

※シーリング工事は別途となります。バックアップ材又はボンドブレイカーを設置してシーリングして下さい。

GL-300-RC

出巾300 $4,000 \leq L$ 基本断面 (RC躯体)

S = 1 / 2