



L = 501 ~ 600  
2ヶ

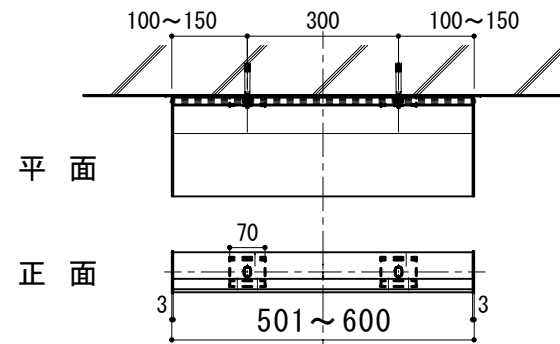

L = 1,001 ~ 1,100  
3ヶ

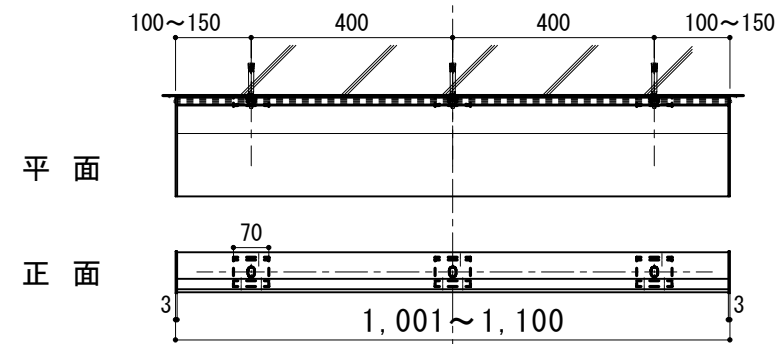


出幅 : 300 ~ 400


取付金具@500以下

L=500~1,500  
(底最大長さ L=4,000)

L = 601 ~ 700  
2ヶ

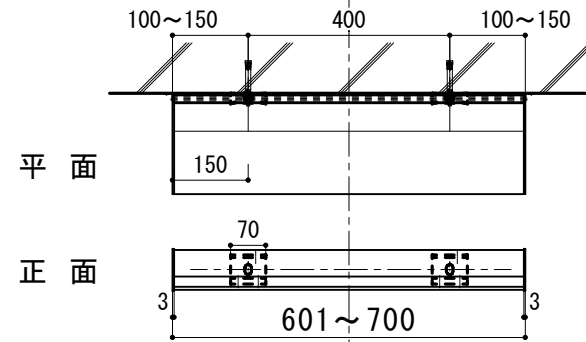


L = 1,101 ~ 1,200  
4ヶ

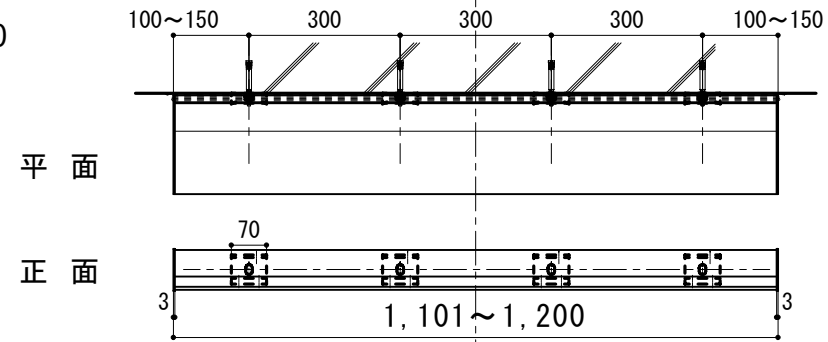


⚠ 注意

- 割付けを変更する場合は、下図を参考にしてください。
- 最大長さを超える場合、底は分割となります。
- 最大長さ以上の一体物底を止むを得ず受注した場合は、下図を参考に割付けてください。但し、価格・納期・運賃(チャーター代・梱包代)・施工人員等、別途考慮して下さい。

L = 701 ~ 800  
2ヶ

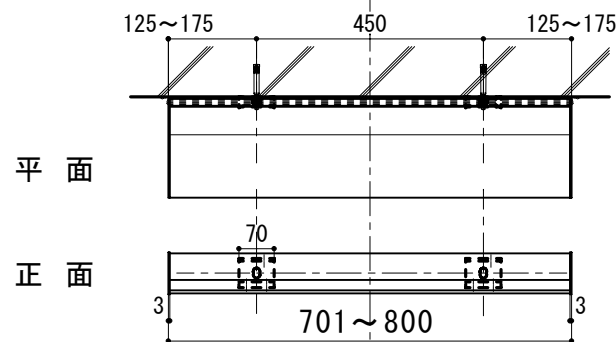


L = 1,201 ~ 1,300  
4ヶ

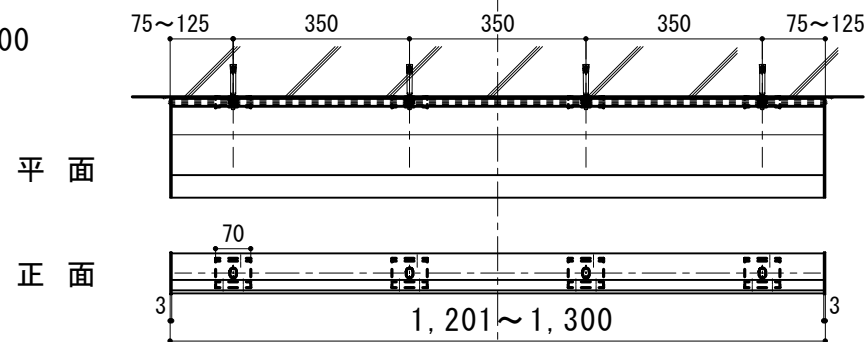


取付金具限界位置


- A : @500以下
- B : 50~250 (ジョイント部は75~250)

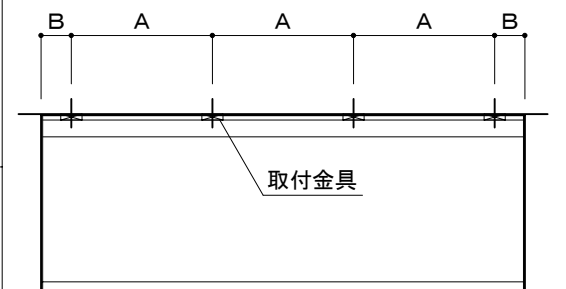


L = 801 ~ 900  
3ヶ

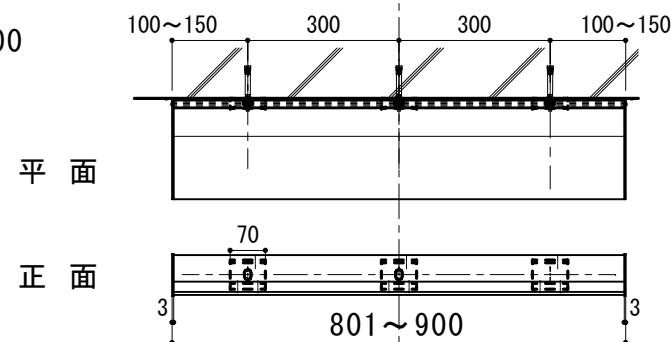


L = 1,301 ~ 1,400  
4ヶ

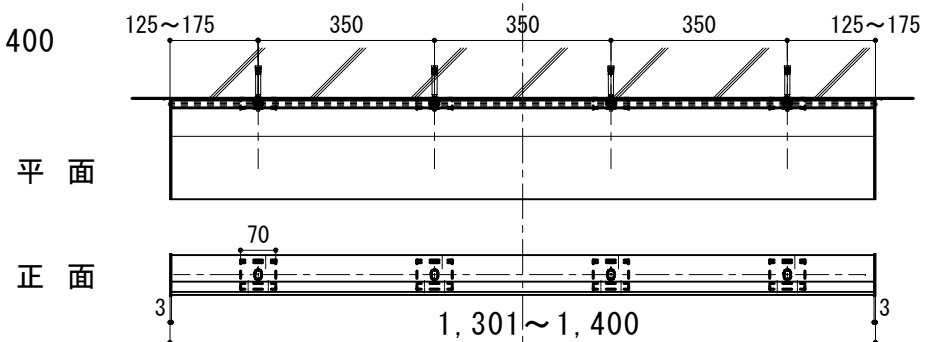

L = 901 ~ 1,000  
3ヶ

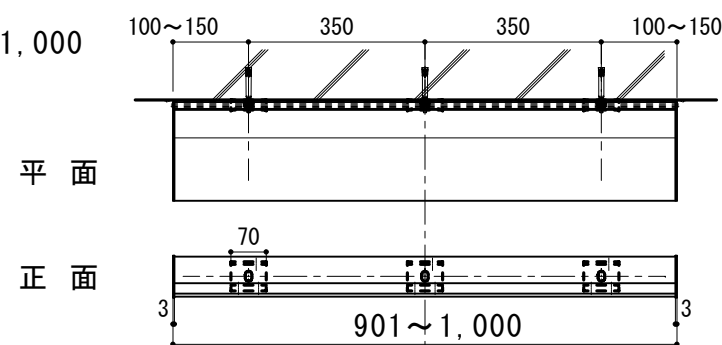

L = 1,401 ~ 1,500  
4ヶ

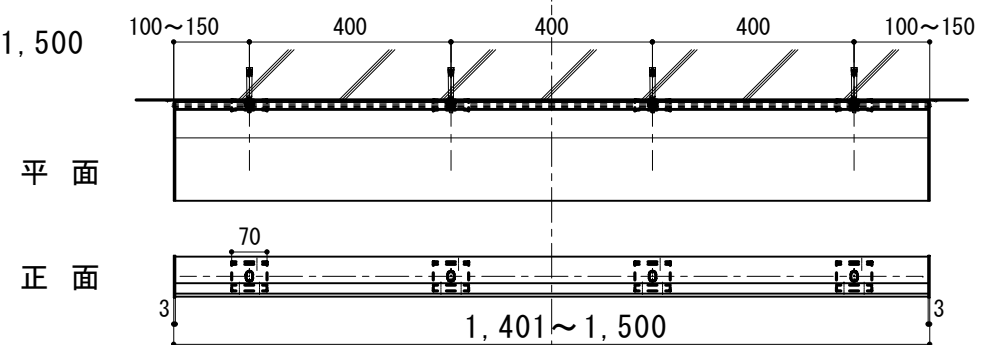

ALC・アスロックの場合は  
別紙参考割付図を参照して下さい



改訂日

承認	担当	作図	確認

承認	担当	作図	確認


製品名称	アルミ形材底 グロンダート Sシリーズ
図面内容	D=300~400 ポールなし 標準割付図 (RC・PC・鉄骨・木造)

縮尺	
日付	2013/01/21


図番

L = 1,501 ~ 1,600  
4ヶ

平面

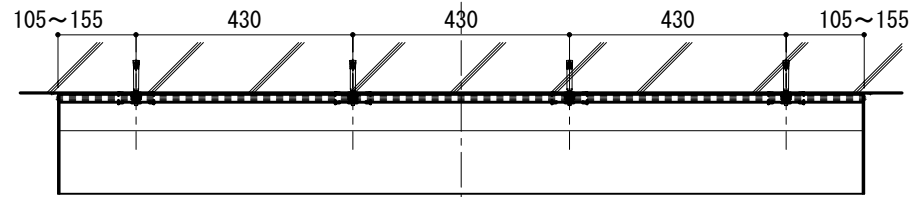

正面

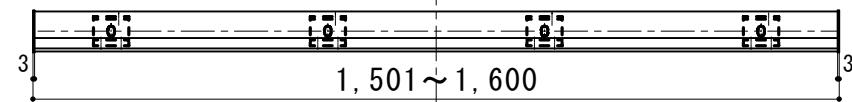

出幅 : 300 ~ 400

取付金具@500以下


L=1,501 ~ 2,000  
(庇最大長さ L=4,000)

**注意**


- 割付けを変更する場合は、下図を参考にしてください。
- 最大長さを超える場合、庇は分割となります。
- 最大長さ以上の一体物庇を止むを得ず受注した場合は、下図を参考に割付けてください。  
但し、価格・納期・運賃(チャーター代・梱包代)・施工人員等、別途考慮して下さい。

L = 1,601 ~ 1,700  
4ヶ

平面

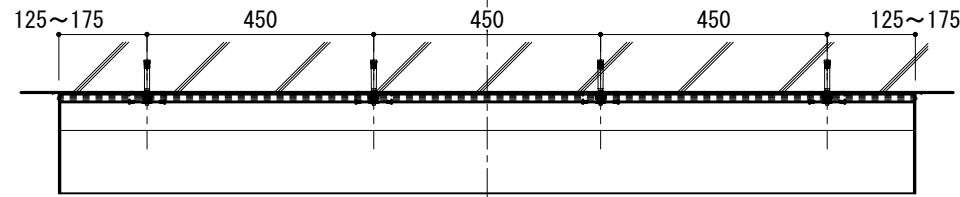


正面

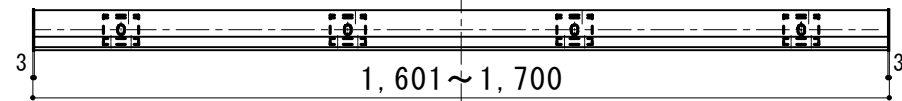


L = 1,701 ~ 1,800  
5ヶ

平面

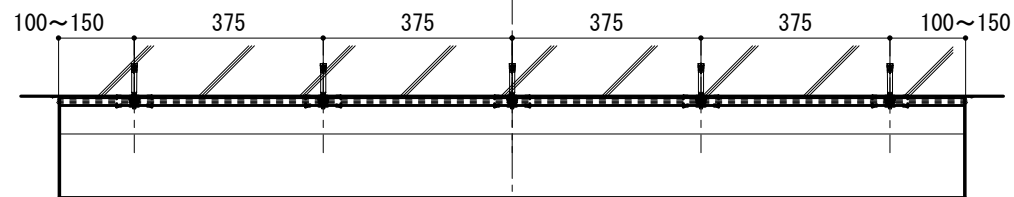


正面

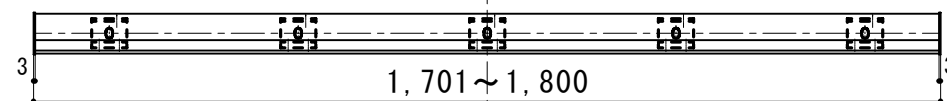


取付金具限界位置

A : @500以下  
B : 50~250 (ジョイント部は75~250)

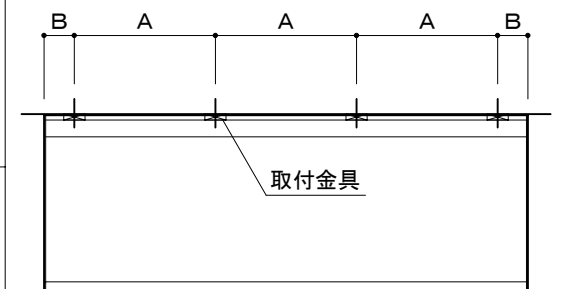


L = 1,801 ~ 1,900  
5ヶ

平面

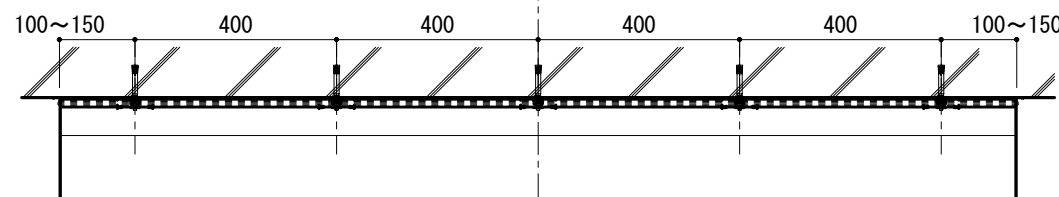


正面

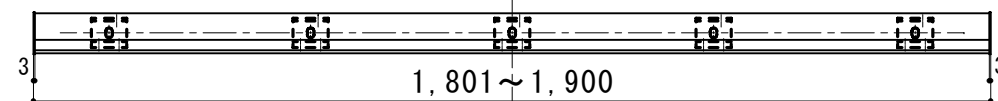


L = 1,901 ~ 2,000  
5ヶ

平面

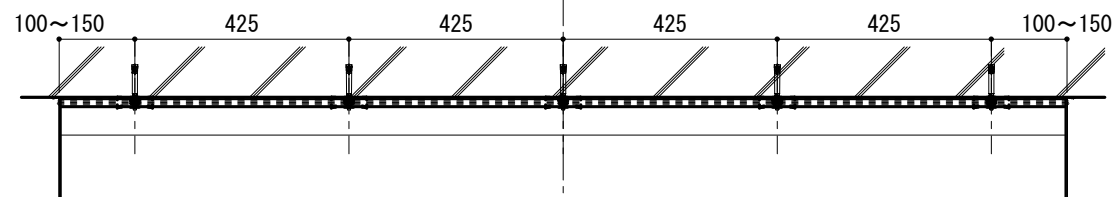

正面

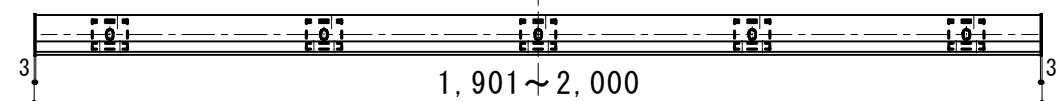

ALC・アスロックの場合は  
別紙参考割付図を参照して下さい



改訂日

承認	担当	作図	確認

製品名称

アルミ形材庇 グロンダート Sシリーズ

図面内容

D=300~400  
ポールなし 標準割付図 (RC・PC・鉄骨・木造)


縮尺

日付


2013/01/21

図番


L = 2,001 ~ 2,100  
6ヶ

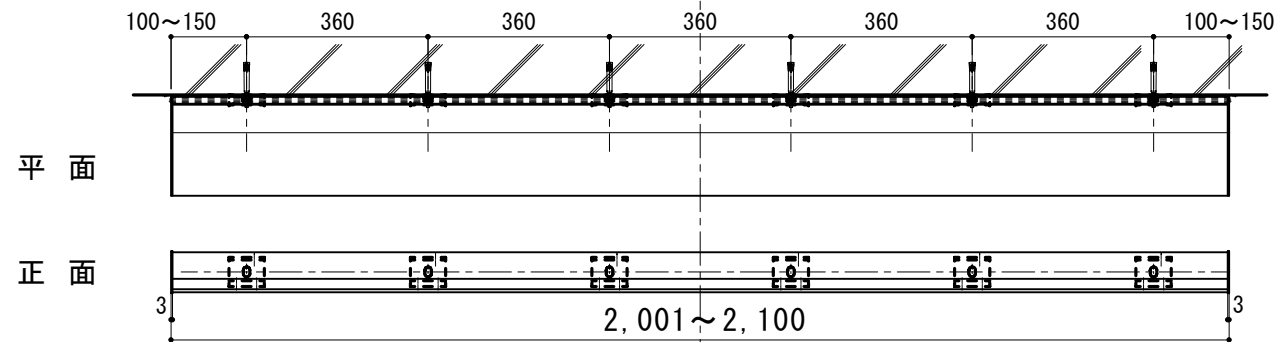


L = 2,101 ~ 2,200  
6ヶ

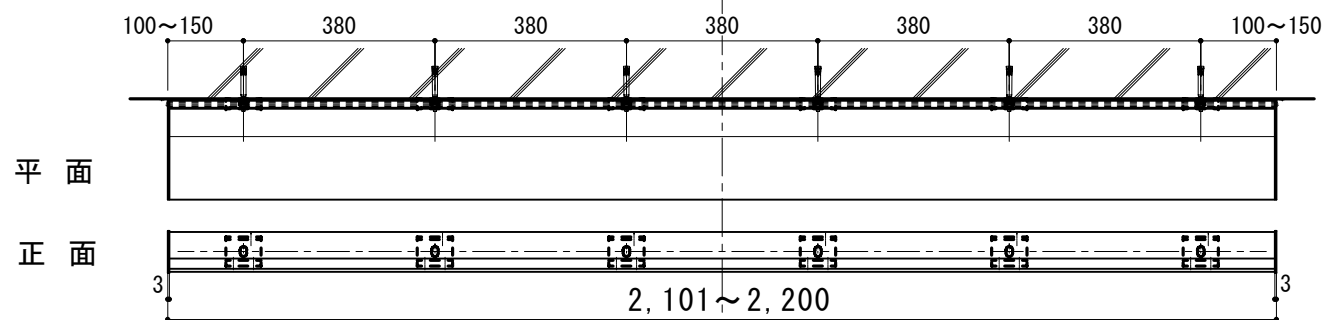


L = 2,201 ~ 2,300  
6ヶ

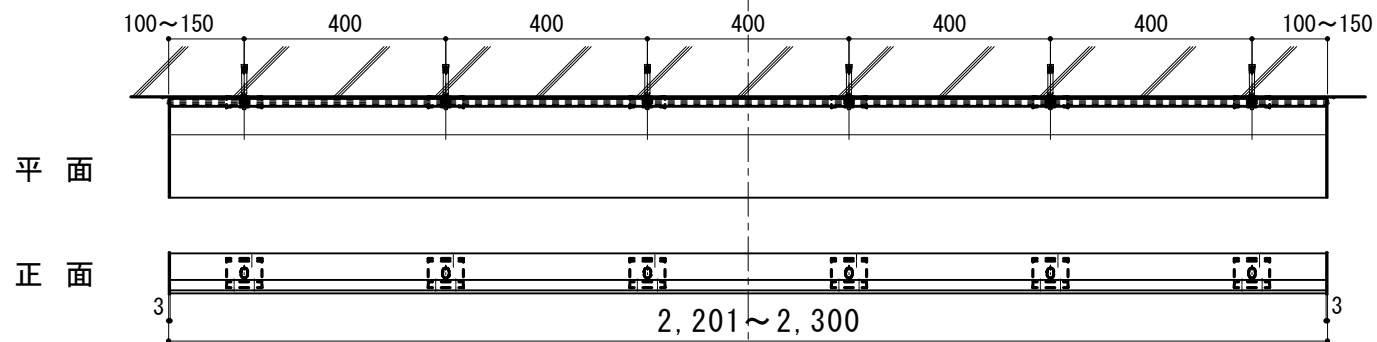

L = 2,301 ~ 2,400  
6ヶ

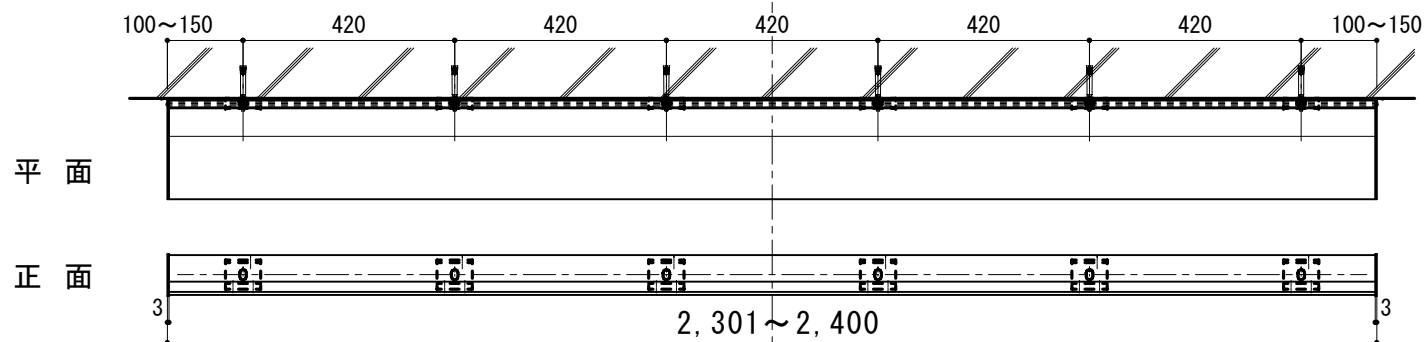

L = 2,401 ~ 2,500  
6ヶ

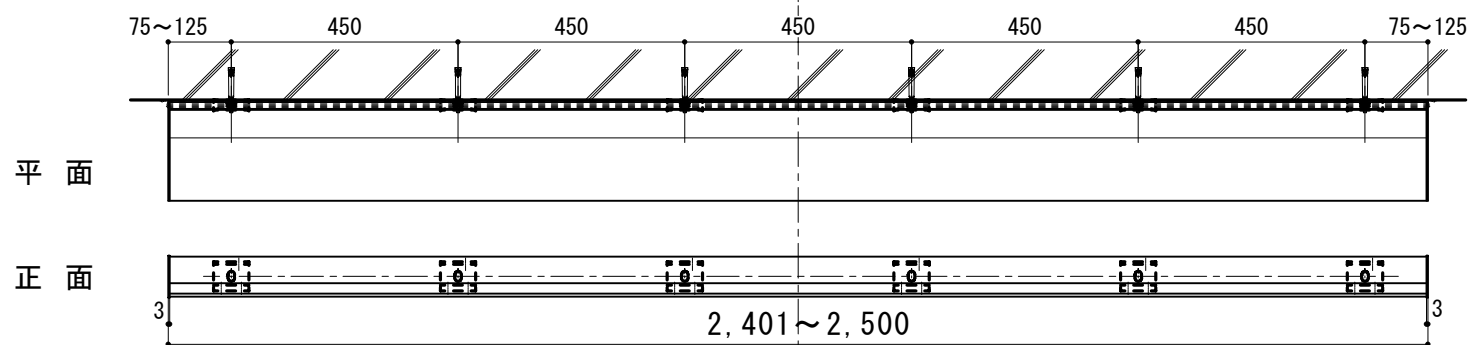

出幅 : 300 ~ 400

取付金具@500以下


L=2,001 ~ 2,500  
(庇最大長さ L=4,000)

**注意**

- 割付けを変更する場合は、下図を参考にしてください。
- 最大長さを超える場合、庇は分割となります。
- 最大長さ以上の一体物庇を止むを得ず受注した場合は、下図を参考に割付けてください。  
但し、価格・納期・運賃(チャーター代・梱包代)・施工人員等、別途考慮して下さい。

取付金具限界位置

- A : @500以下
- B : 50~250 (ジョイント部は75~250)

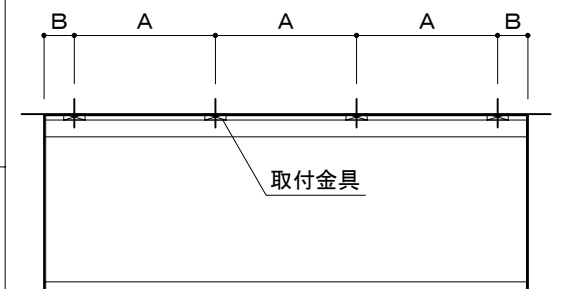

A L C ・ アスロック の場合は  
別紙参考割付図を参照して下さい



改訂日


製品名称

アルミ形材庇 グロンダート Sシリーズ

図面内容

D=300~400  
ポールなし 標準割付図 (RC・PC・鉄骨・木造)

縮尺


日付

2013/01/21


図番

L = 2,501 ~ 2,600  
6ヶ

平面

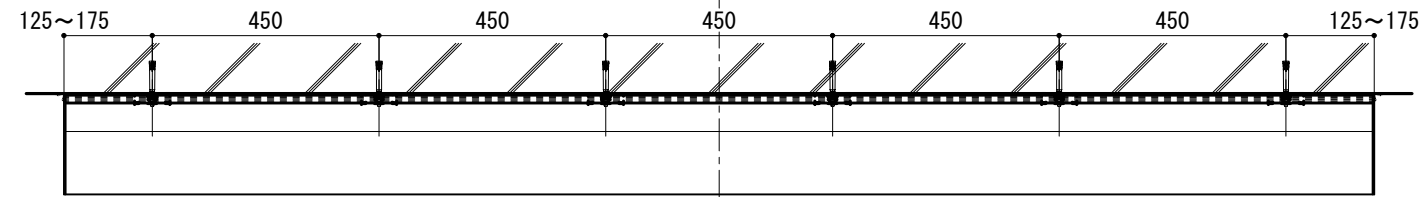

正面

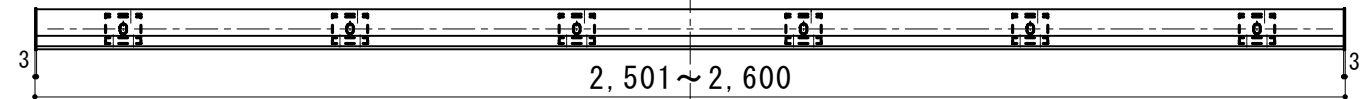

出幅 : 300 ~ 400

取付金具@500以下


L=2,001 ~ 2,500  
(底最大長さ L=4,000)

**注意**


- 割付けを変更する場合は、下図を参考にしてください。
- 最大長さを超える場合、底は分割となります。
- 最大長さ以上の一体物底を止むを得ず受注した場合は、下図を参考に割付けてください。但し、価格・納期・運賃(チャーター代・梱包代)・施工人員等、別途考慮して下さい。

L = 2,601 ~ 2,700  
7ヶ

平面

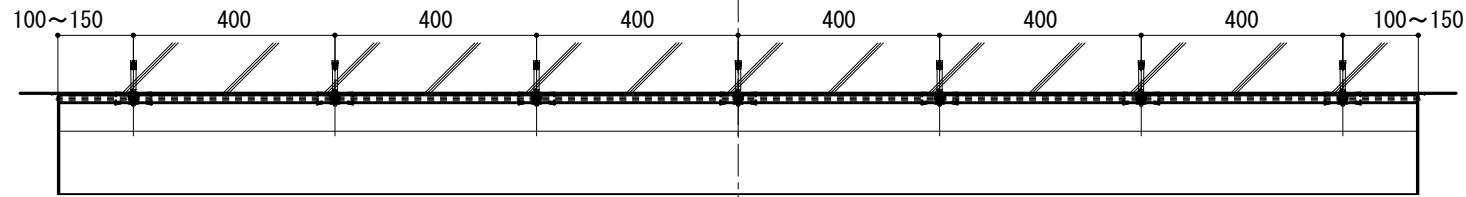


正面

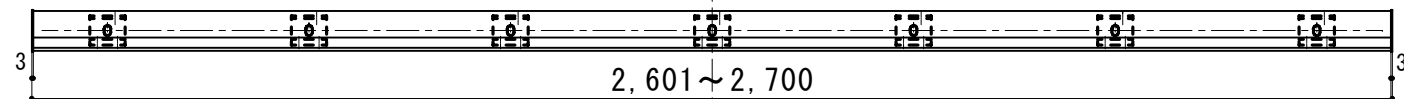


取付金具限界位置

A : @500以下  
B : 50 ~ 250 (ジョイント部は75 ~ 250)

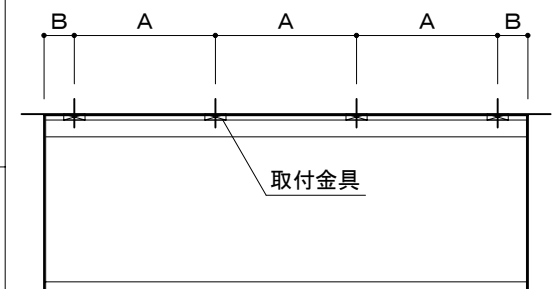


L = 2,701 ~ 2,800  
7ヶ

平面

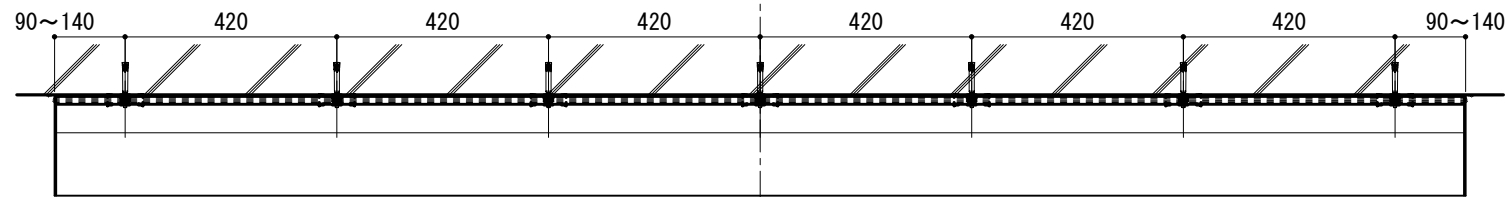


正面

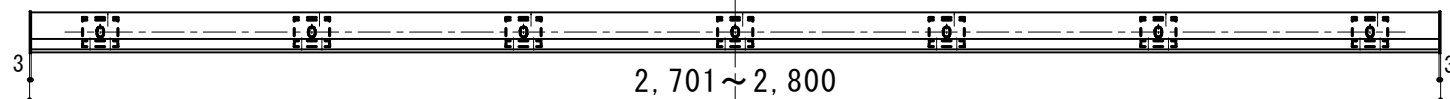


L = 2,801 ~ 2,900  
7ヶ

平面

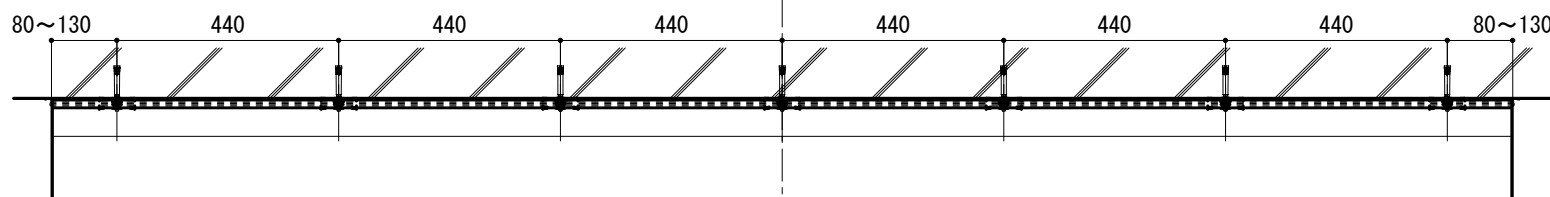


正面

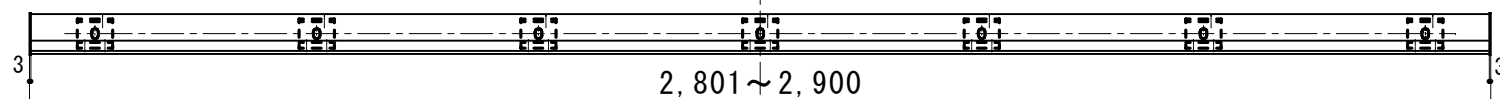


L = 2,901 ~ 3,000  
7ヶ

平面

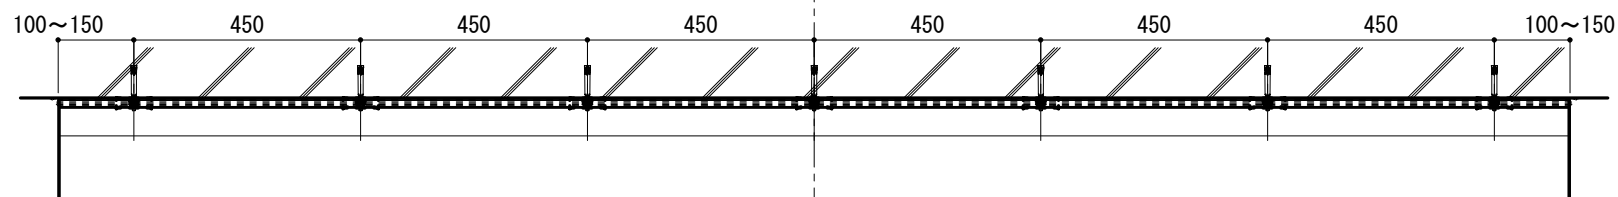

正面

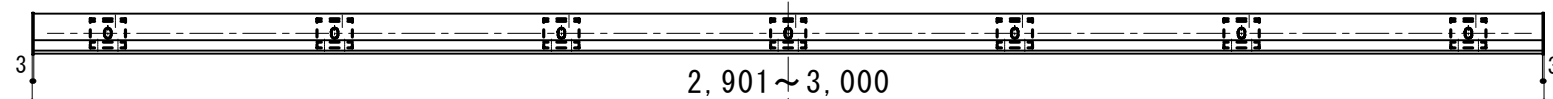

ALC・アスロックの場合は  
別紙参考割付図を参照して下さい



改訂日

承認	担当	作図	確認

製品名称

アルミ形材底 グロンダート Sシリーズ

図面内容

D=300~400  
ポールなし 標準割付図 (RC・PC・鉄骨・木造)

縮尺


日付

2013/01/21


図番

L = 3,001 ~ 3,100  
7ヶ

平面

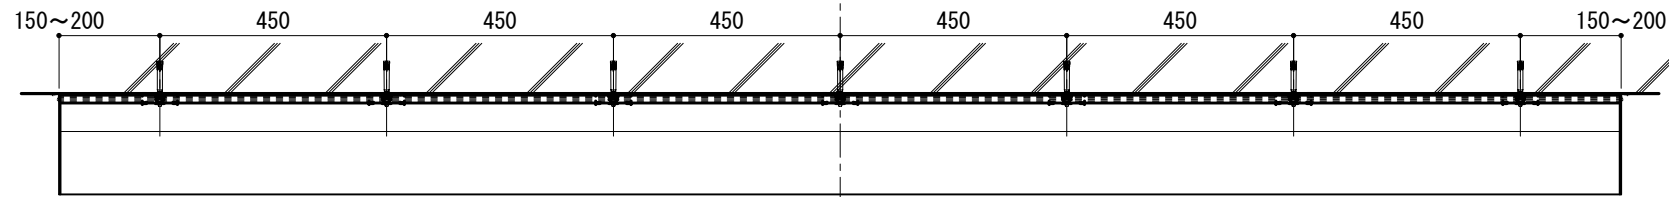

正面

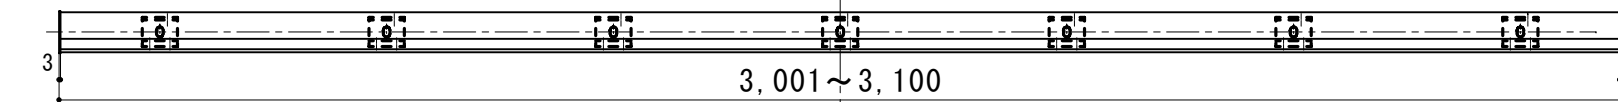


出幅 : 300 ~ 400

取付金具@500以下


L=3,001 ~ 3,500  
(底最大長さ L=4,000)

L = 3,101 ~ 3,200  
7ヶ

平面

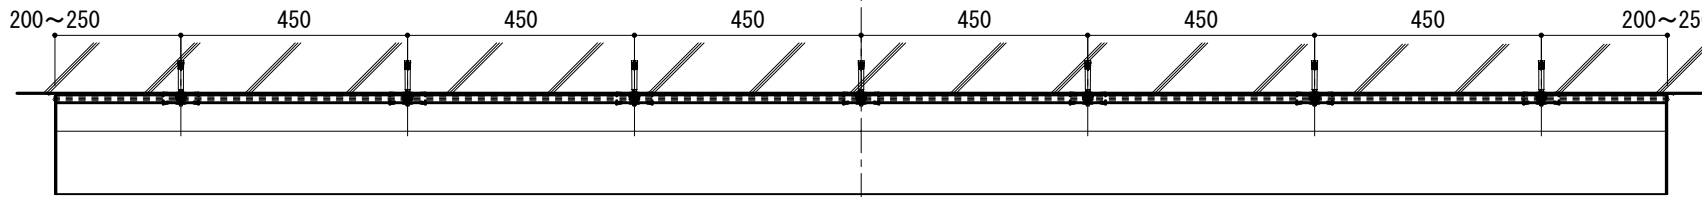

正面

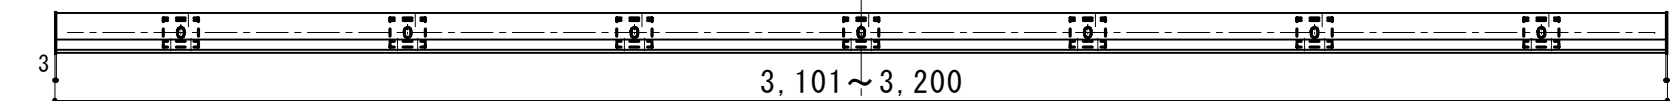


⚠ 注意


- 割付けを変更する場合は、下図を参考にしてください。
- 最大長さを超える場合、底は分割となります。
- 最大長さ以上の一体物底を止むを得ず受注した場合は、下図を参考に割付けてください。但し、価格・納期・運賃(チャーター代・梱包代)・施工人員等、別途考慮して下さい。

L = 3,201 ~ 3,300  
8ヶ

平面

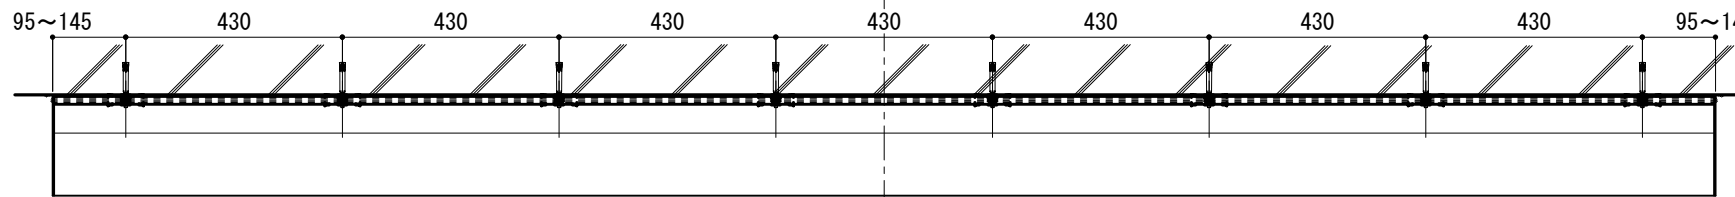


正面

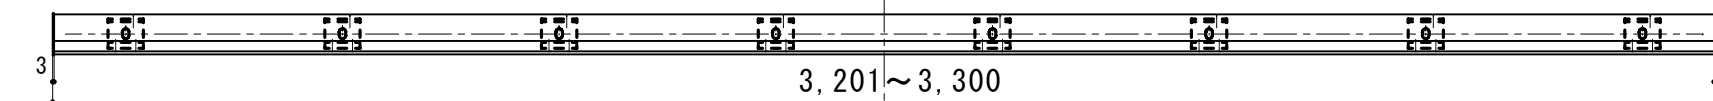


取付金具限界位置

A : @500以下  
B : 50~250 (ジョイント部は75~250)

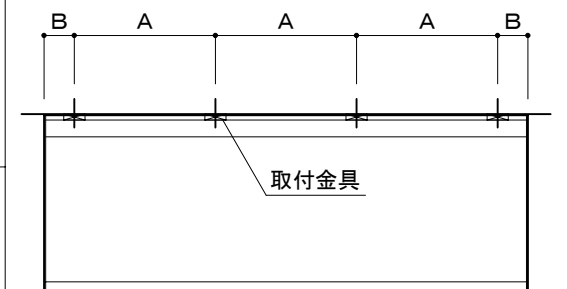


L = 3,301 ~ 3,400  
8ヶ

平面

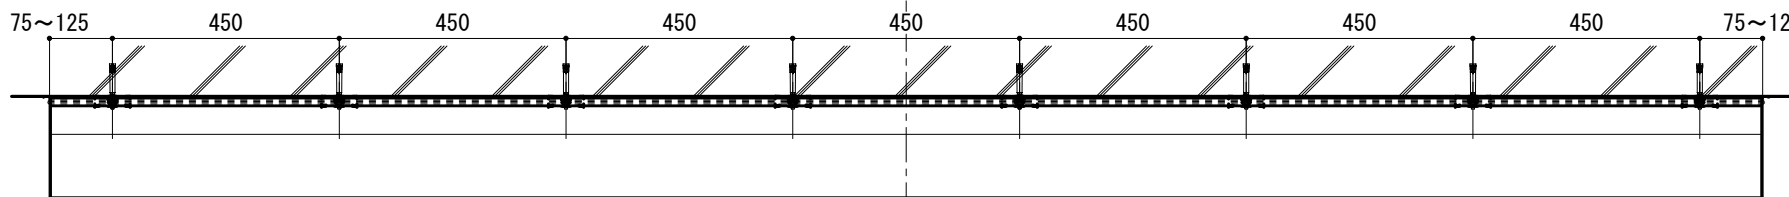


正面

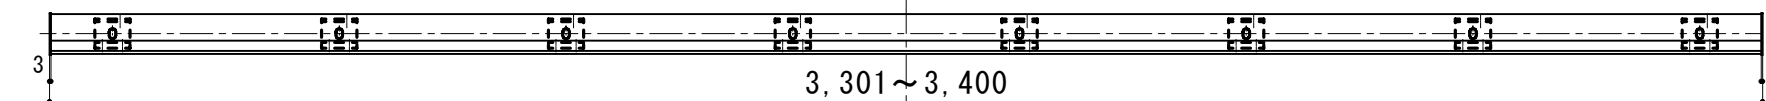


L = 3,401 ~ 3,500  
8ヶ

平面

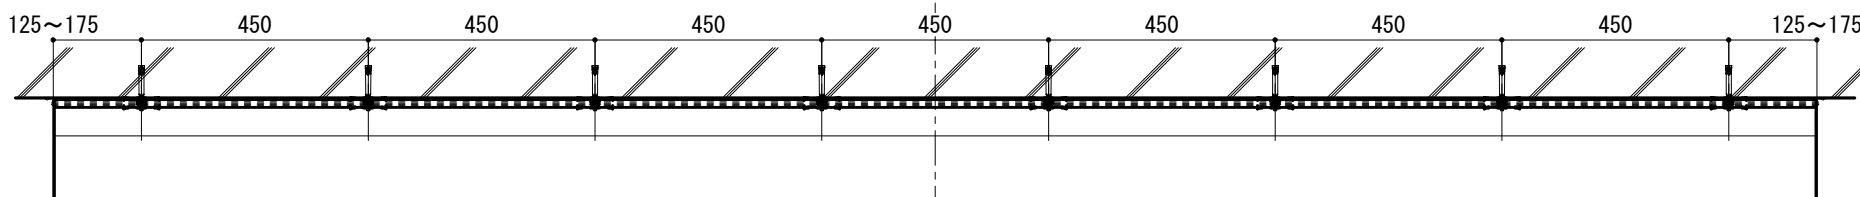

正面

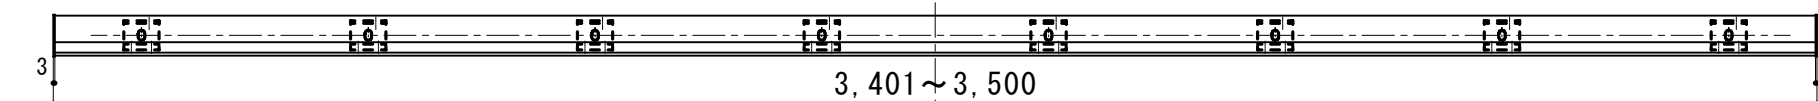

ALC・アスロックの場合は  
別紙参考割付図を参照して下さい



改訂日


承認	担当	作図	確認

承認	担当	作図	確認


製品名称  
アルミ形材底 グロンダート Sシリーズ  
図面内容  
D=300~400  
ボールなし 標準割付図 (RC・PC・鉄骨・木造)

縮尺  
日付  
2013/01/21  
図番


L = 3,501~3,600  
9ヶ

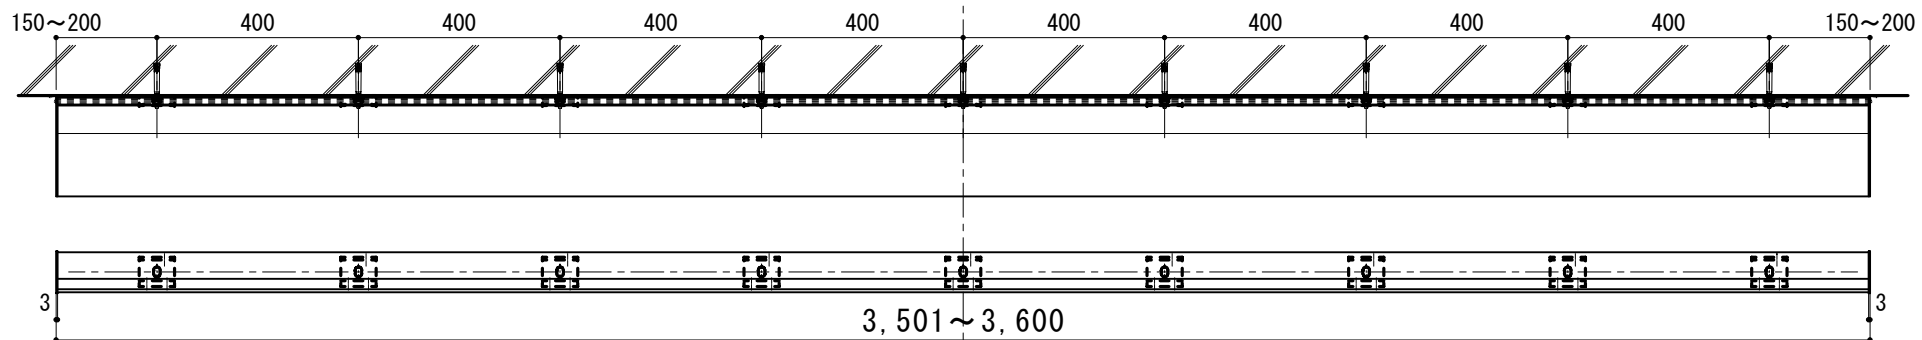


L = 3,601~3,700  
9ヶ

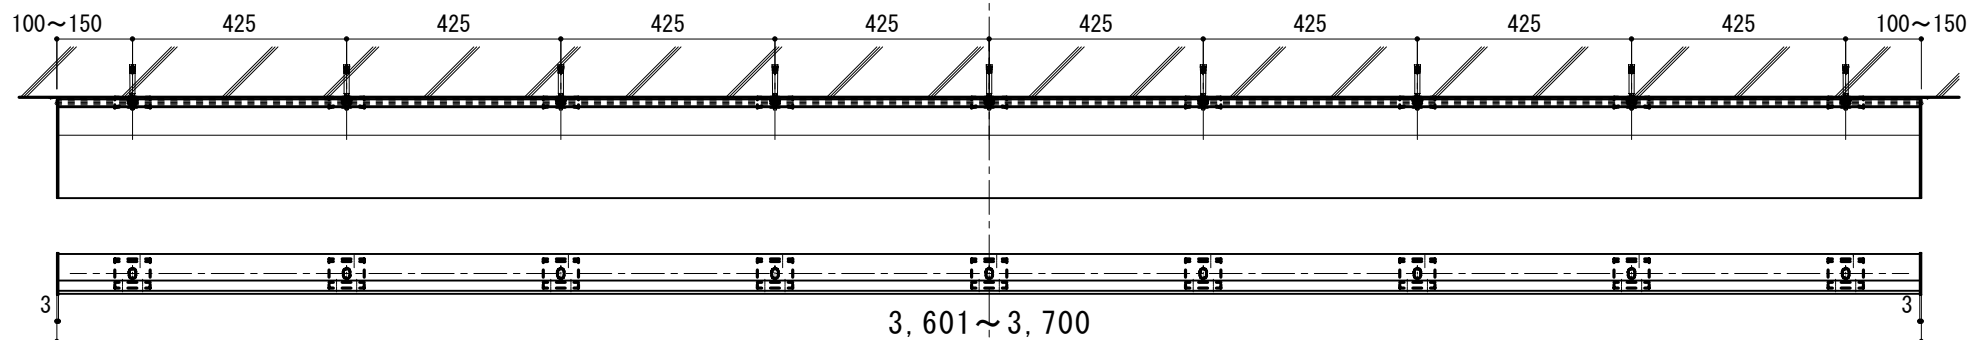


L = 3,701~3,800  
9ヶ

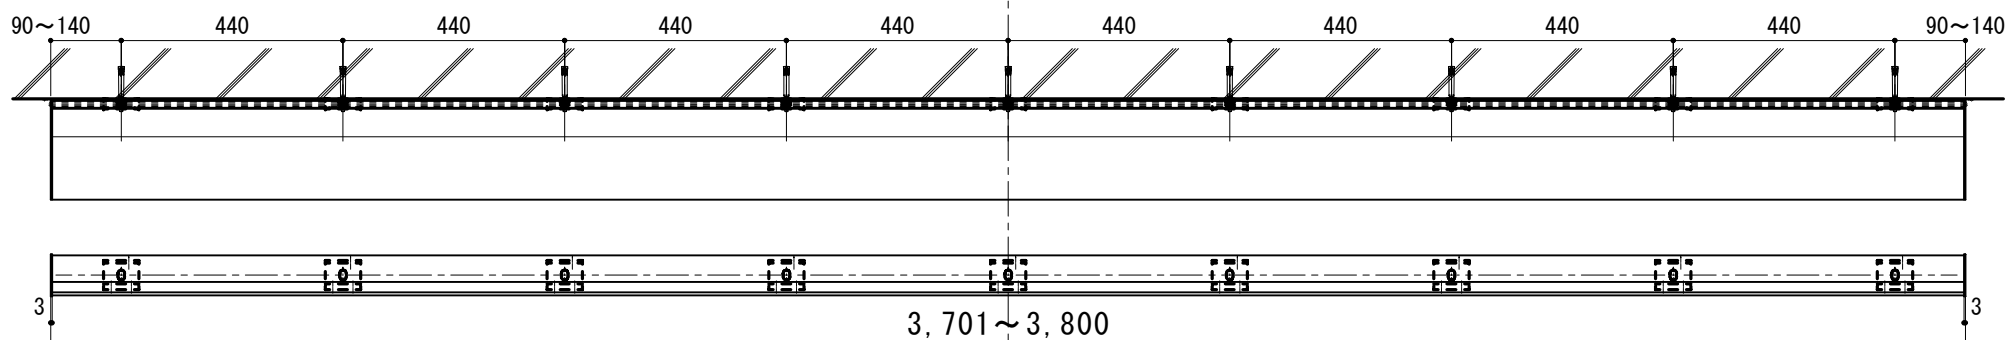

L = 3,801~3,900  
9ヶ

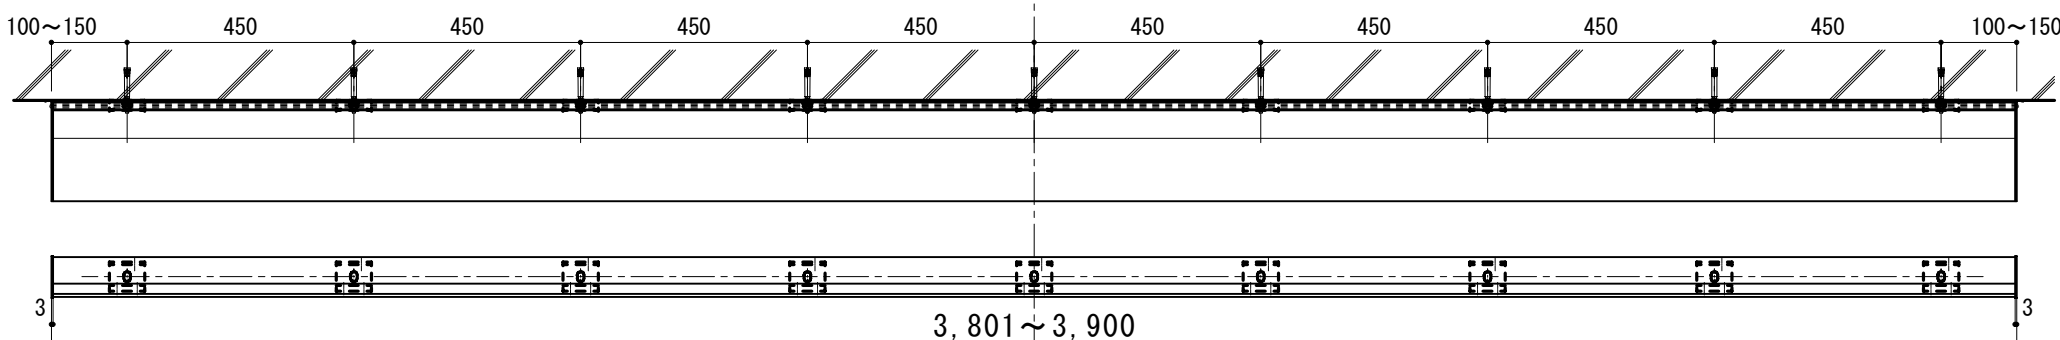

L = 3,901~4,000  
9ヶ

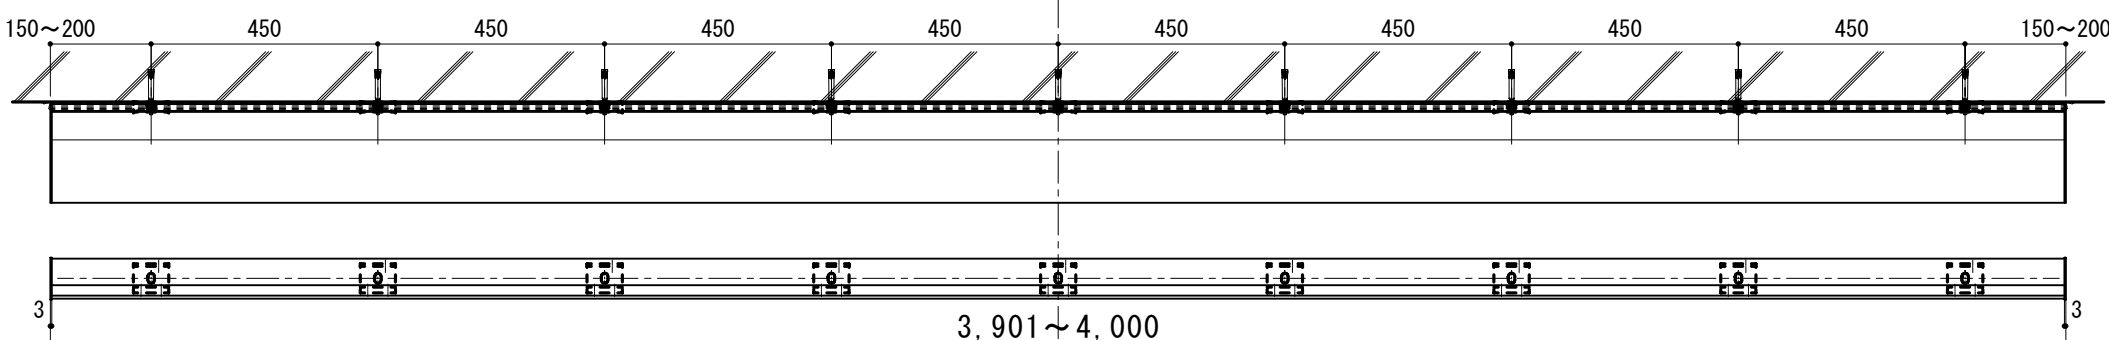

出幅 : 300~400

取付金具@500以下


L=3,501~4,000  
(底最大長さ L=4,000)

⚠ 注意

- 割付けを変更する場合は、下図を参考にしてください。
- 最大長さを超える場合、底は分割となります。
- 最大長さ以上の一体物底を止むを得ず受注した場合は、下図を参考に割付けて下さい。  
但し、価格・納期・運賃(チャーター代・梱包代)・施工人員等、別途考慮して下さい。

取付金具限界位置

- A : @500以下
- B : 50~250 (ジョイント部は75~250)

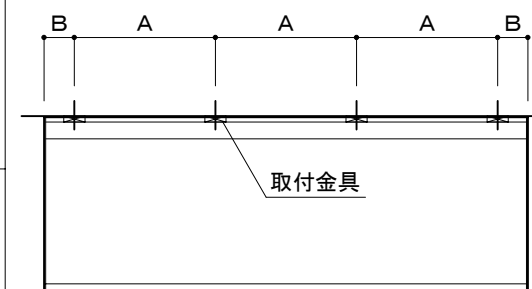

ALC・アスロックの場合は  
別紙参考割付図を参照して下さい



改訂日

承認	担当	作図	確認

製品名称	アルミ型材底 グロンダート Sシリーズ
図面内容	D=300~400 ポールなし 標準割付図 (RC・PC・鉄骨・木造)

縮尺	
日付	2013/01/21

図番