
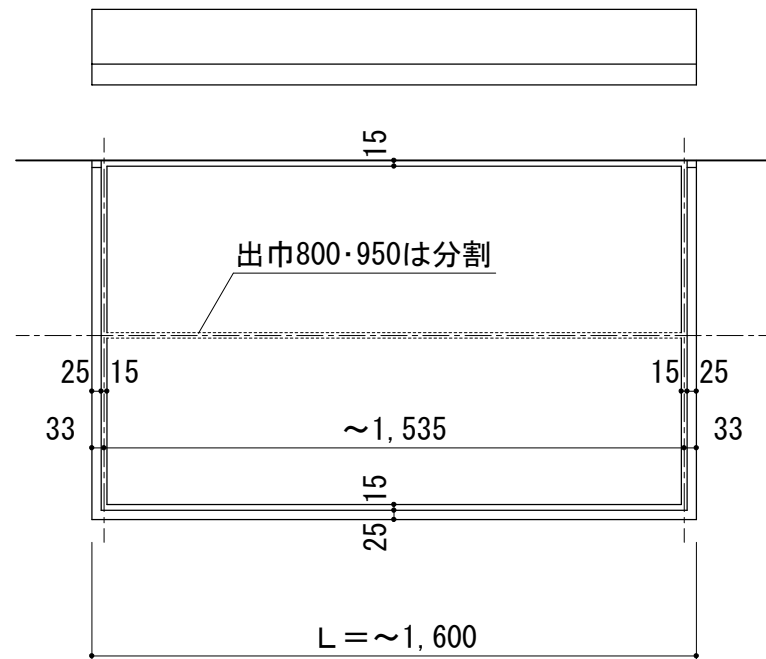


L = ~1,600



※屋根パネル 一体物
※天井パネル 一体物

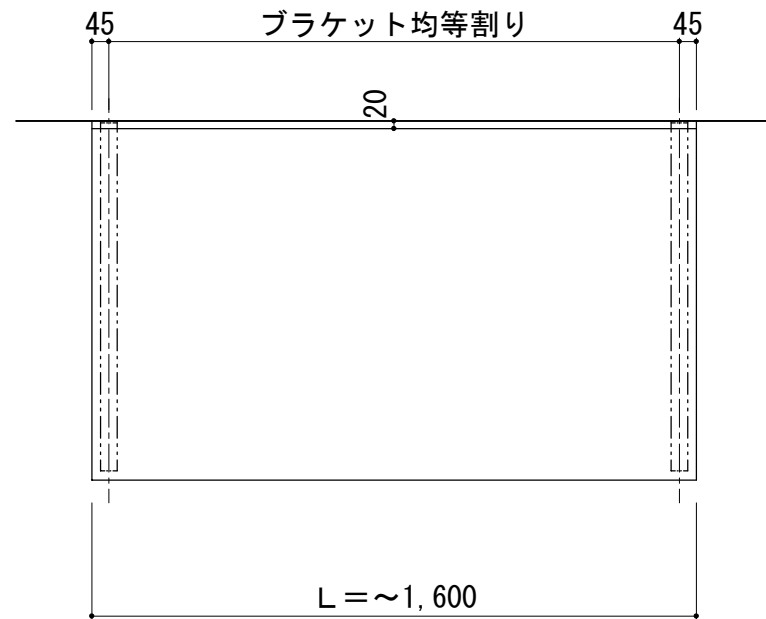

※出幅Dより長さLが短い場合は要相談

L = 1,601~3,100

※屋根パネル 3分割
※天井パネル 3分割

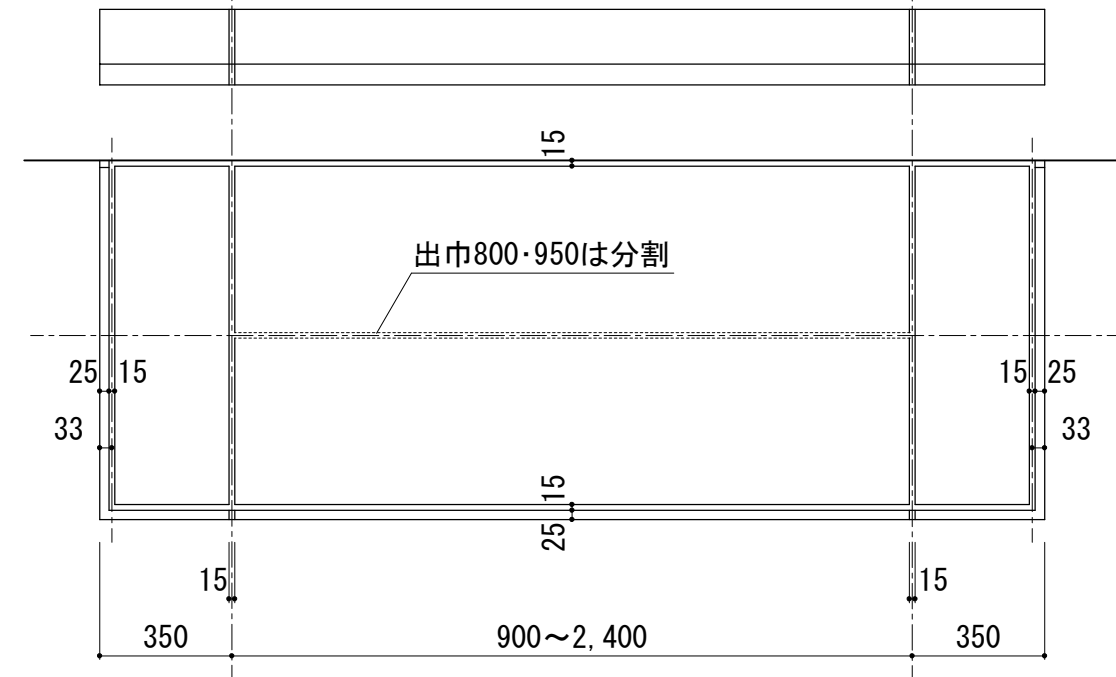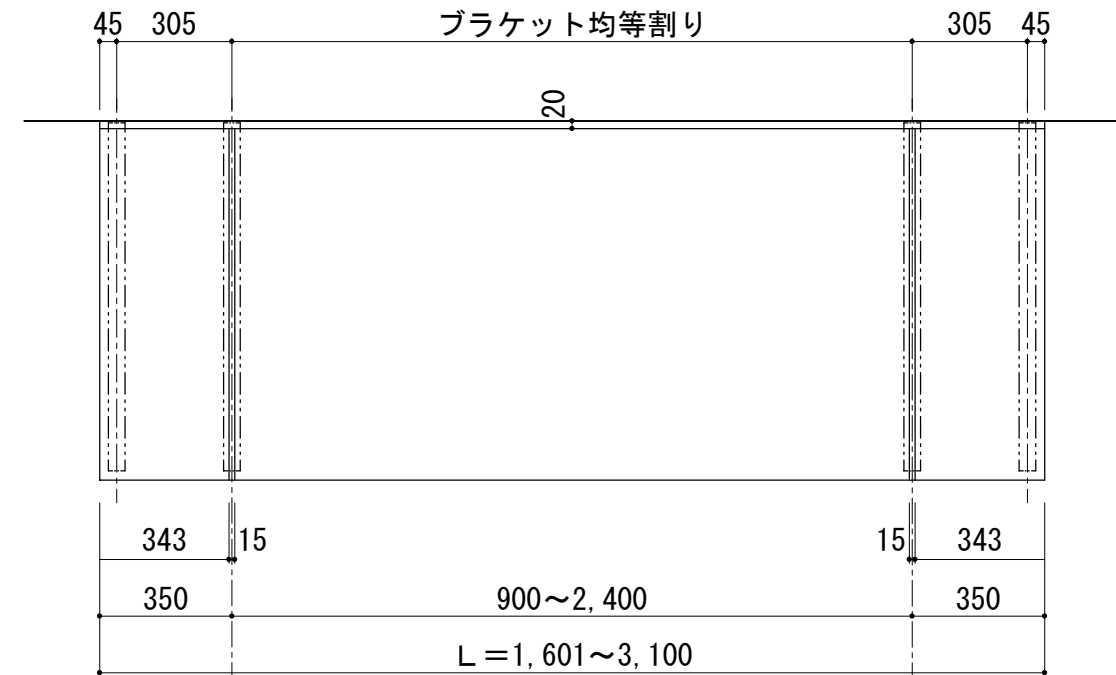

出幅600~950 パネル割り 基本図

L = ~3,100


S = 1/20

KY-PA1

L = 3, 101 ~ 5, 500

※屋根パネル 4分割

※天井パネル 4分割

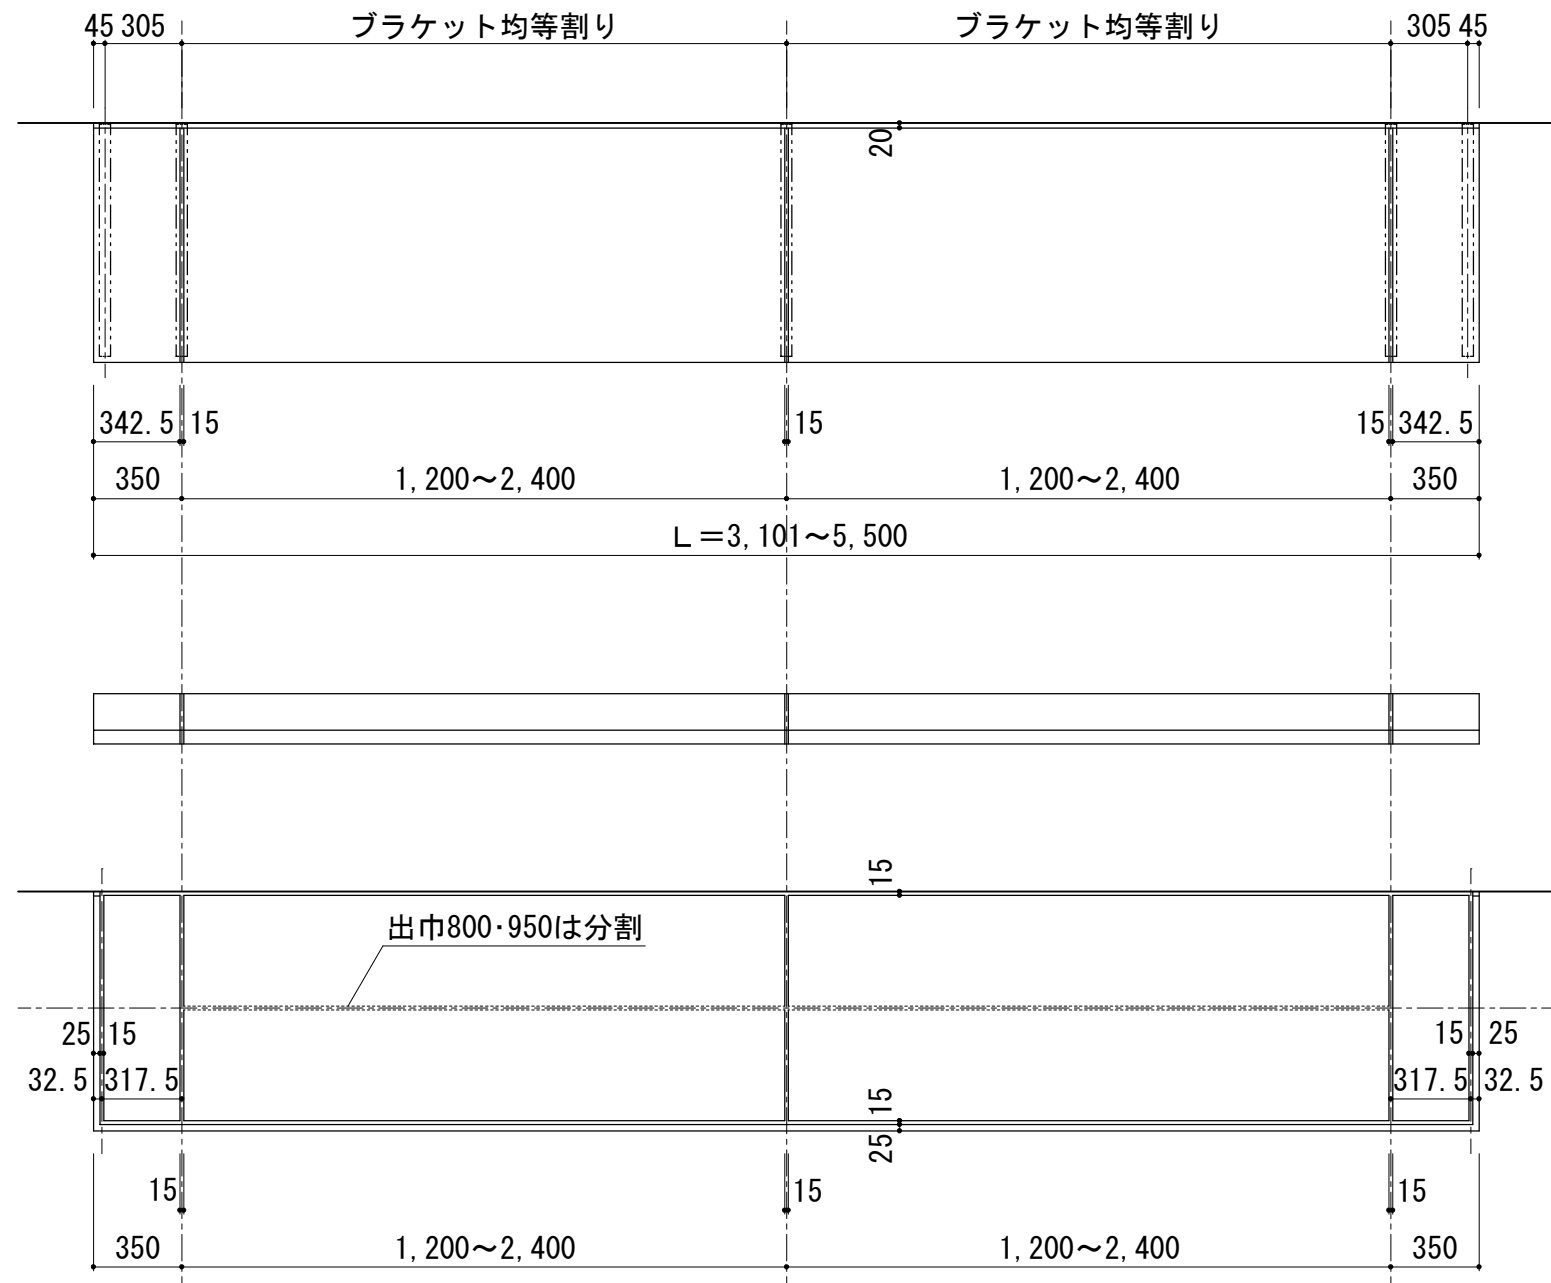

出幅600~950 パネル割り 基本図


L = 3, 101 ~ 5, 500

S = 1 / 30

KY-PA2

L = 5, 501 ~ 7, 900

※屋根パネル 5分割
※天井パネル 5分割

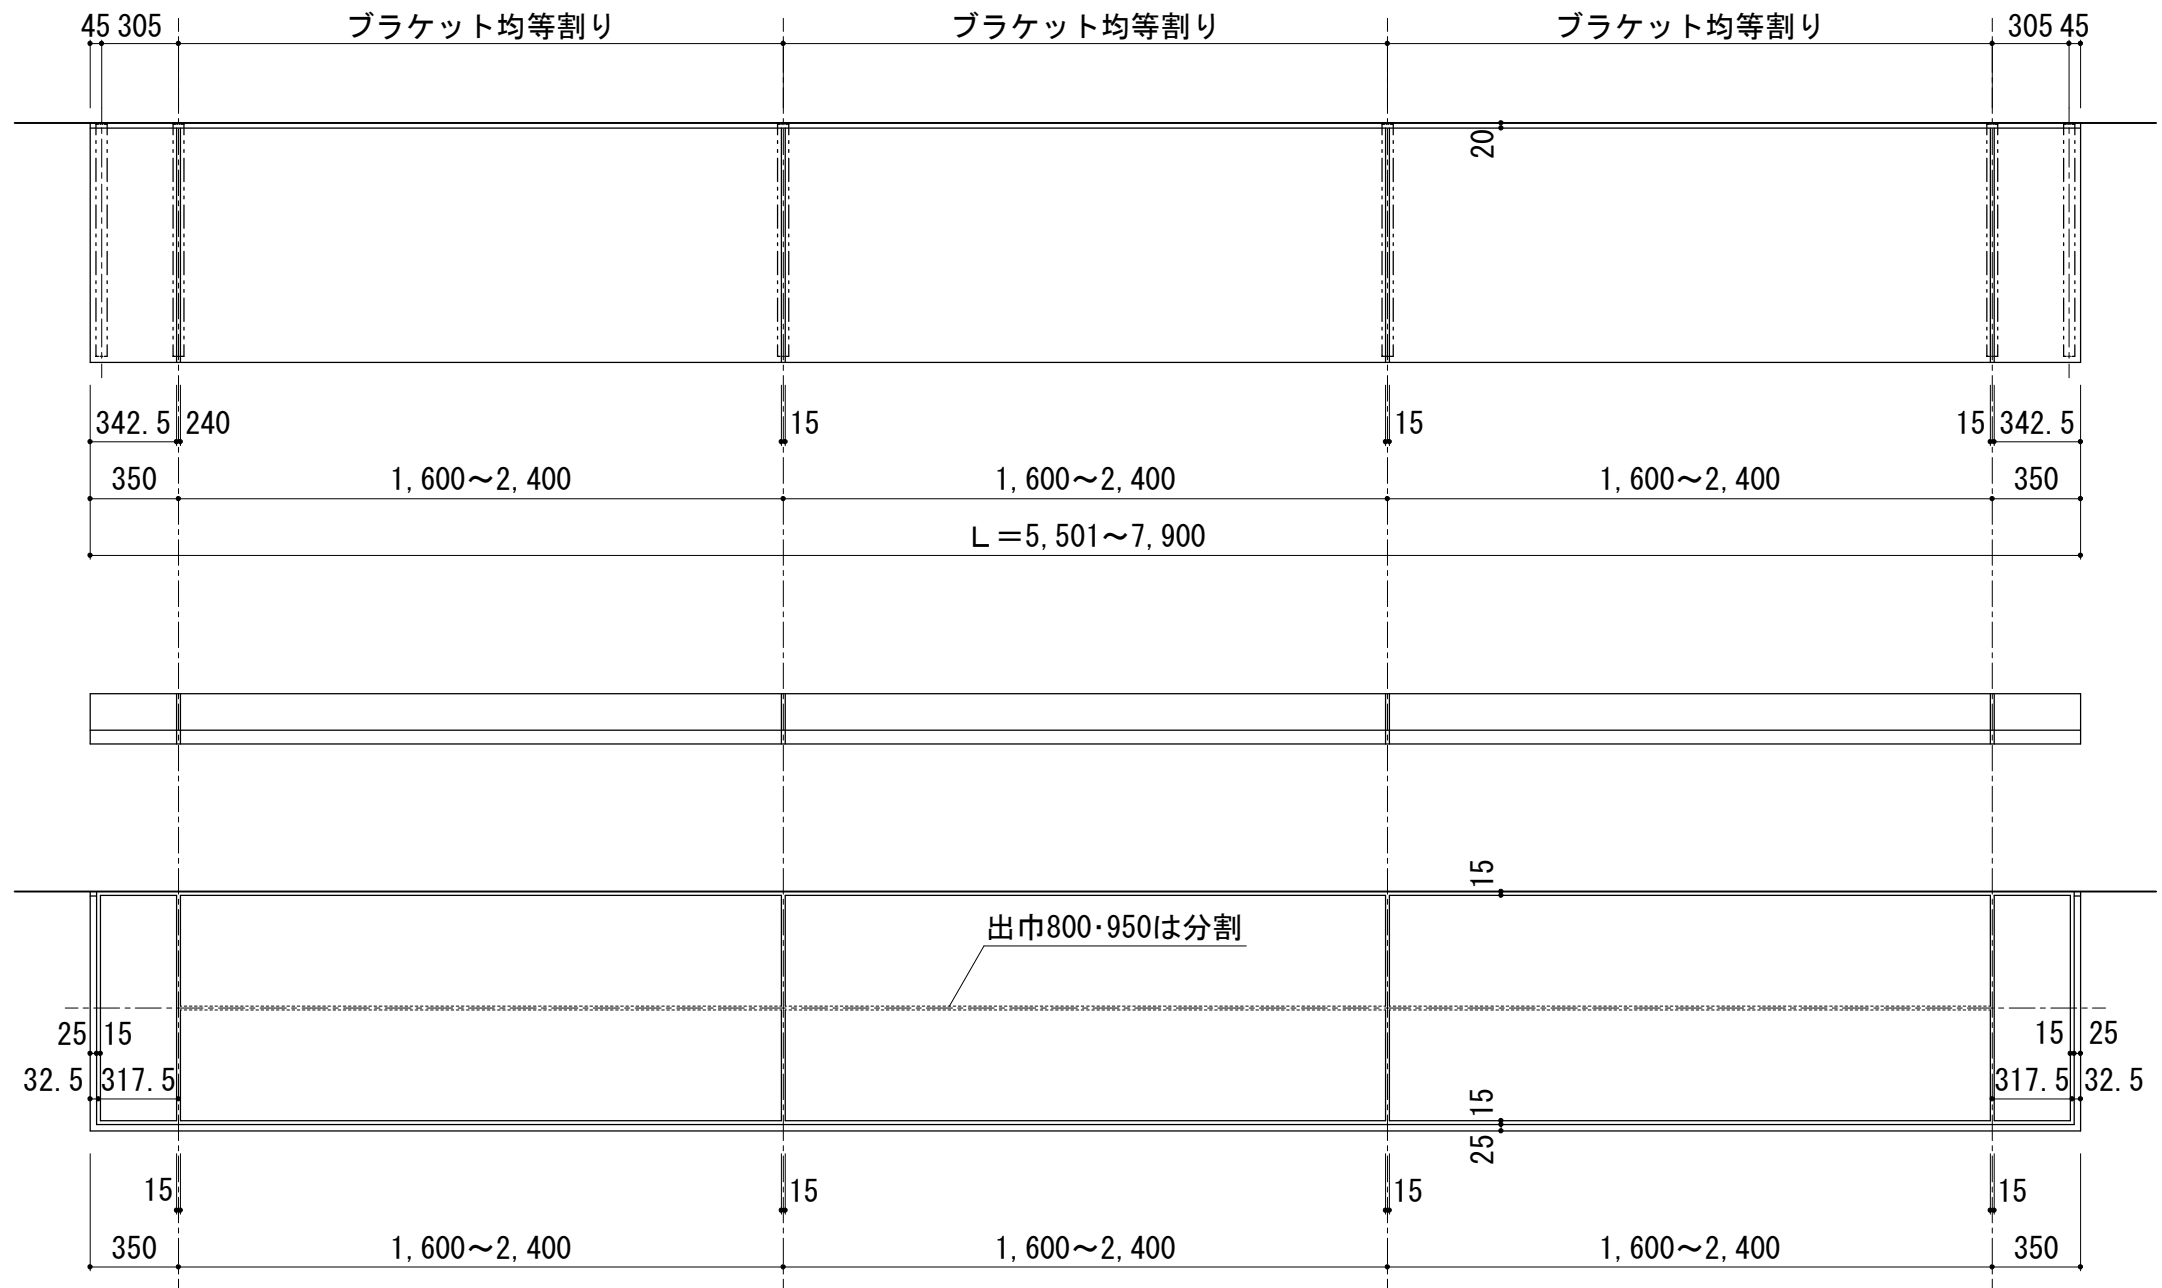

出幅600~950 パネル割り 基本図

L = 5, 501 ~ 7, 900


S = 1 / 30

KY-PA3

L = 7, 901 ~ 10, 300

※屋根パネル 6分割

※天井パネル 6分割

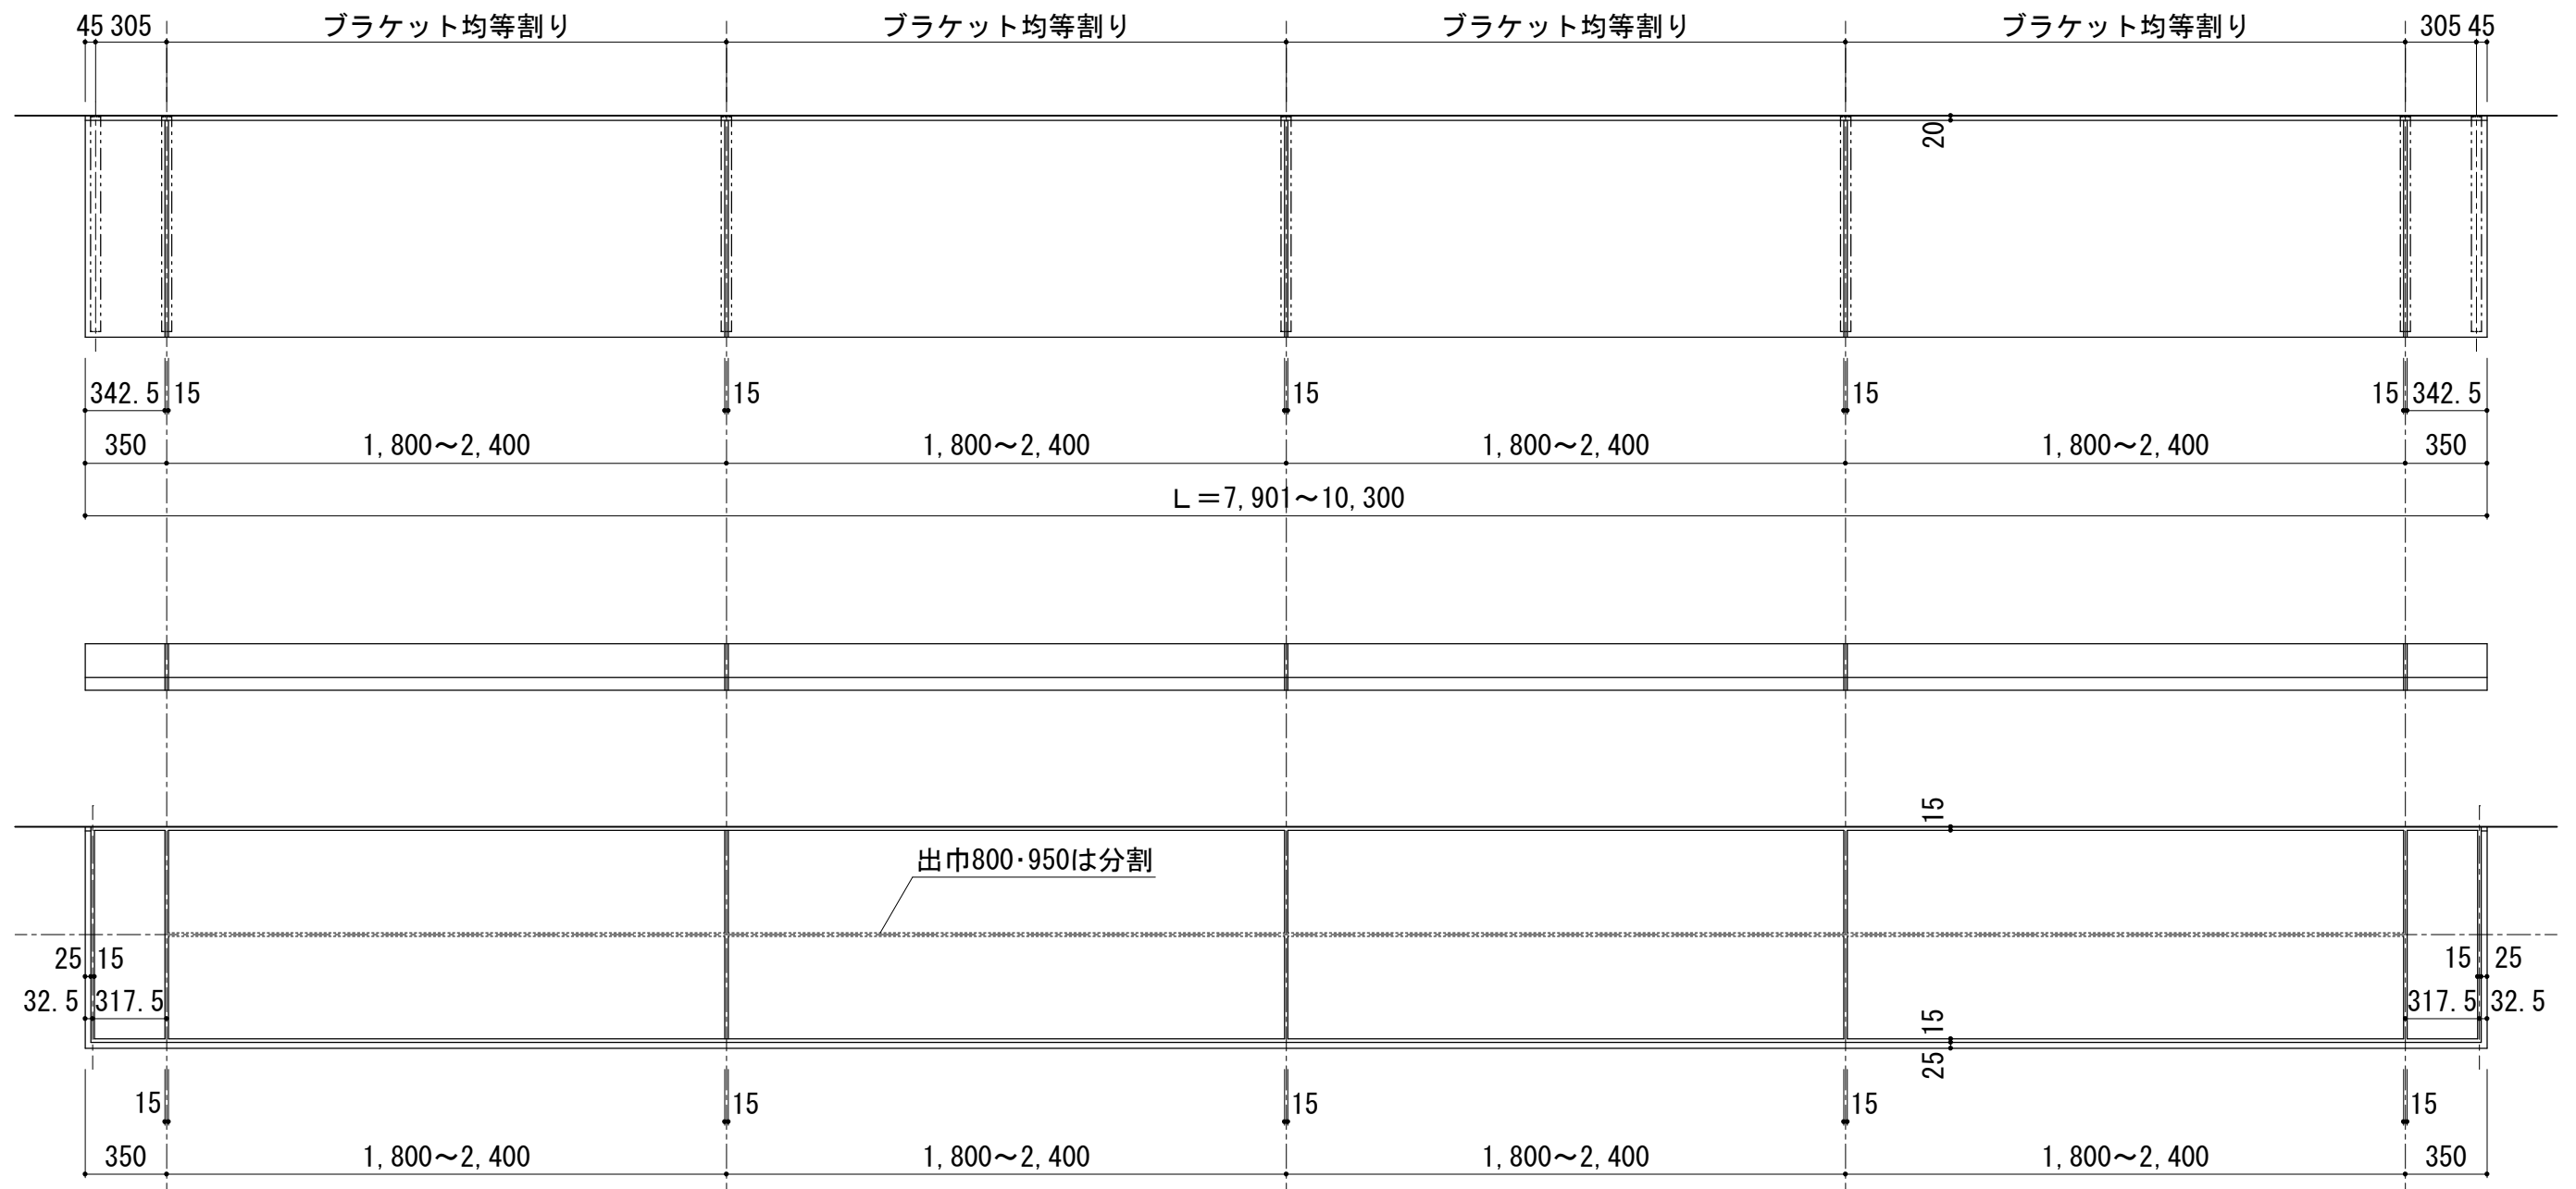

出幅600~950 パネル割り 基本図

L = 7, 901 ~ 10, 300


S = 1 / 30

KY-PA4

L = 10, 301 ~ 12, 700

※屋根パネル 7分割

※天井パネル 7分割

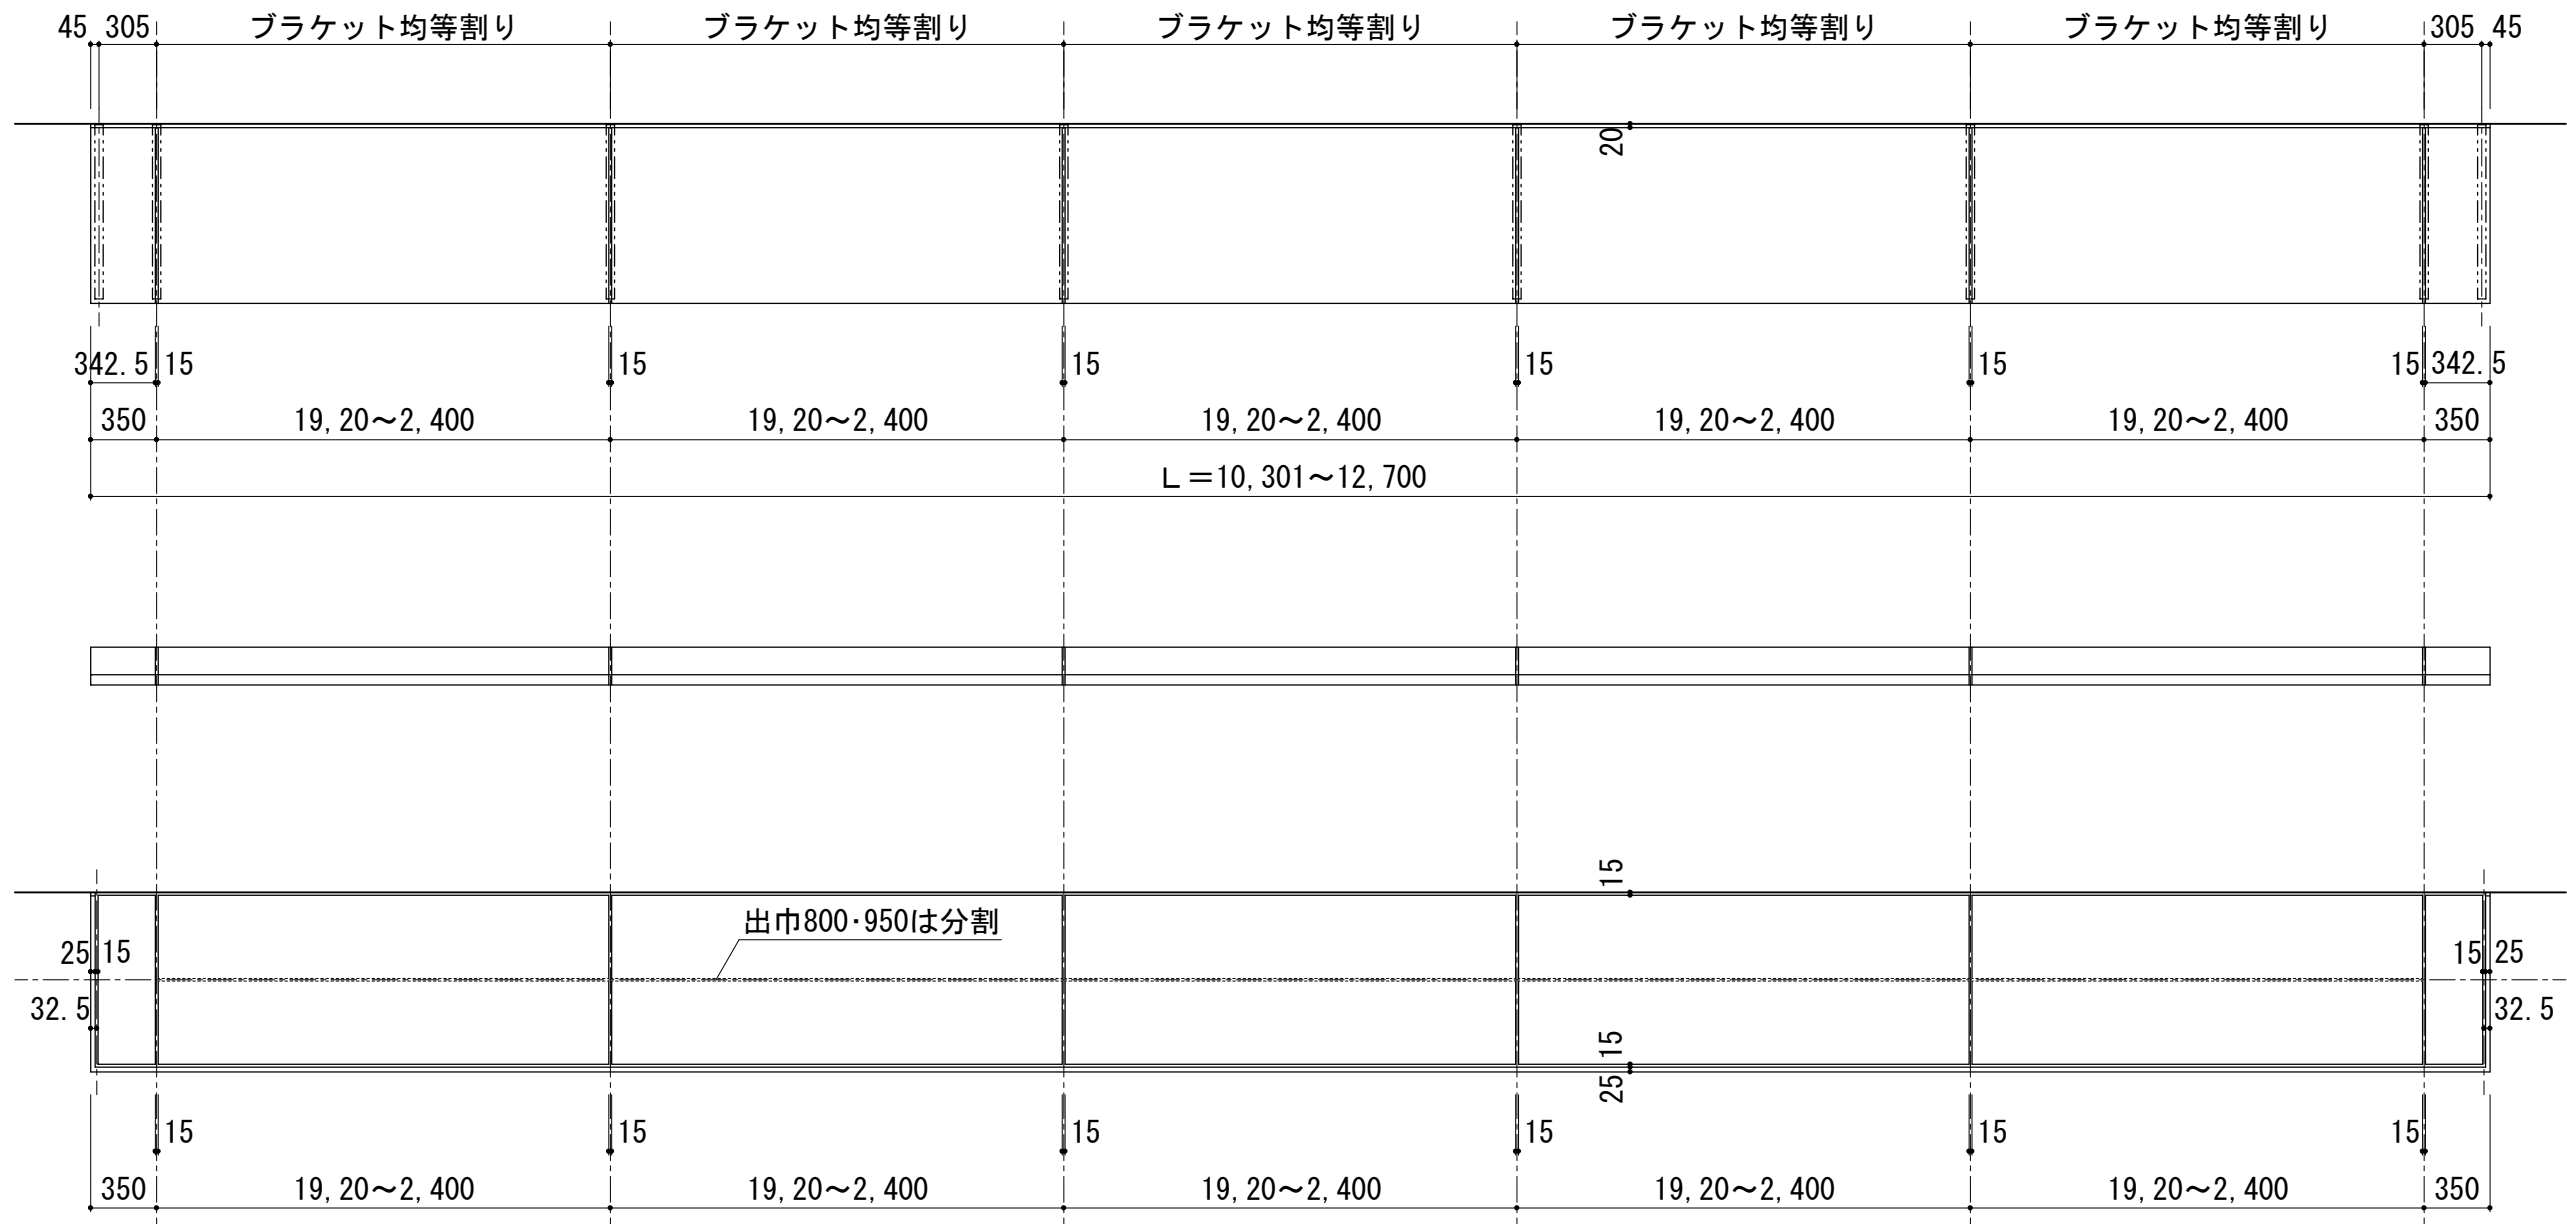

出幅600~950 パネル割り 基本図


L = 10, 301 ~ 12, 700

S = 1 / 40

KY-PA5

L = 12,701 ~ 15,100

※屋根パネル 8分割
※天井パネル 8分割

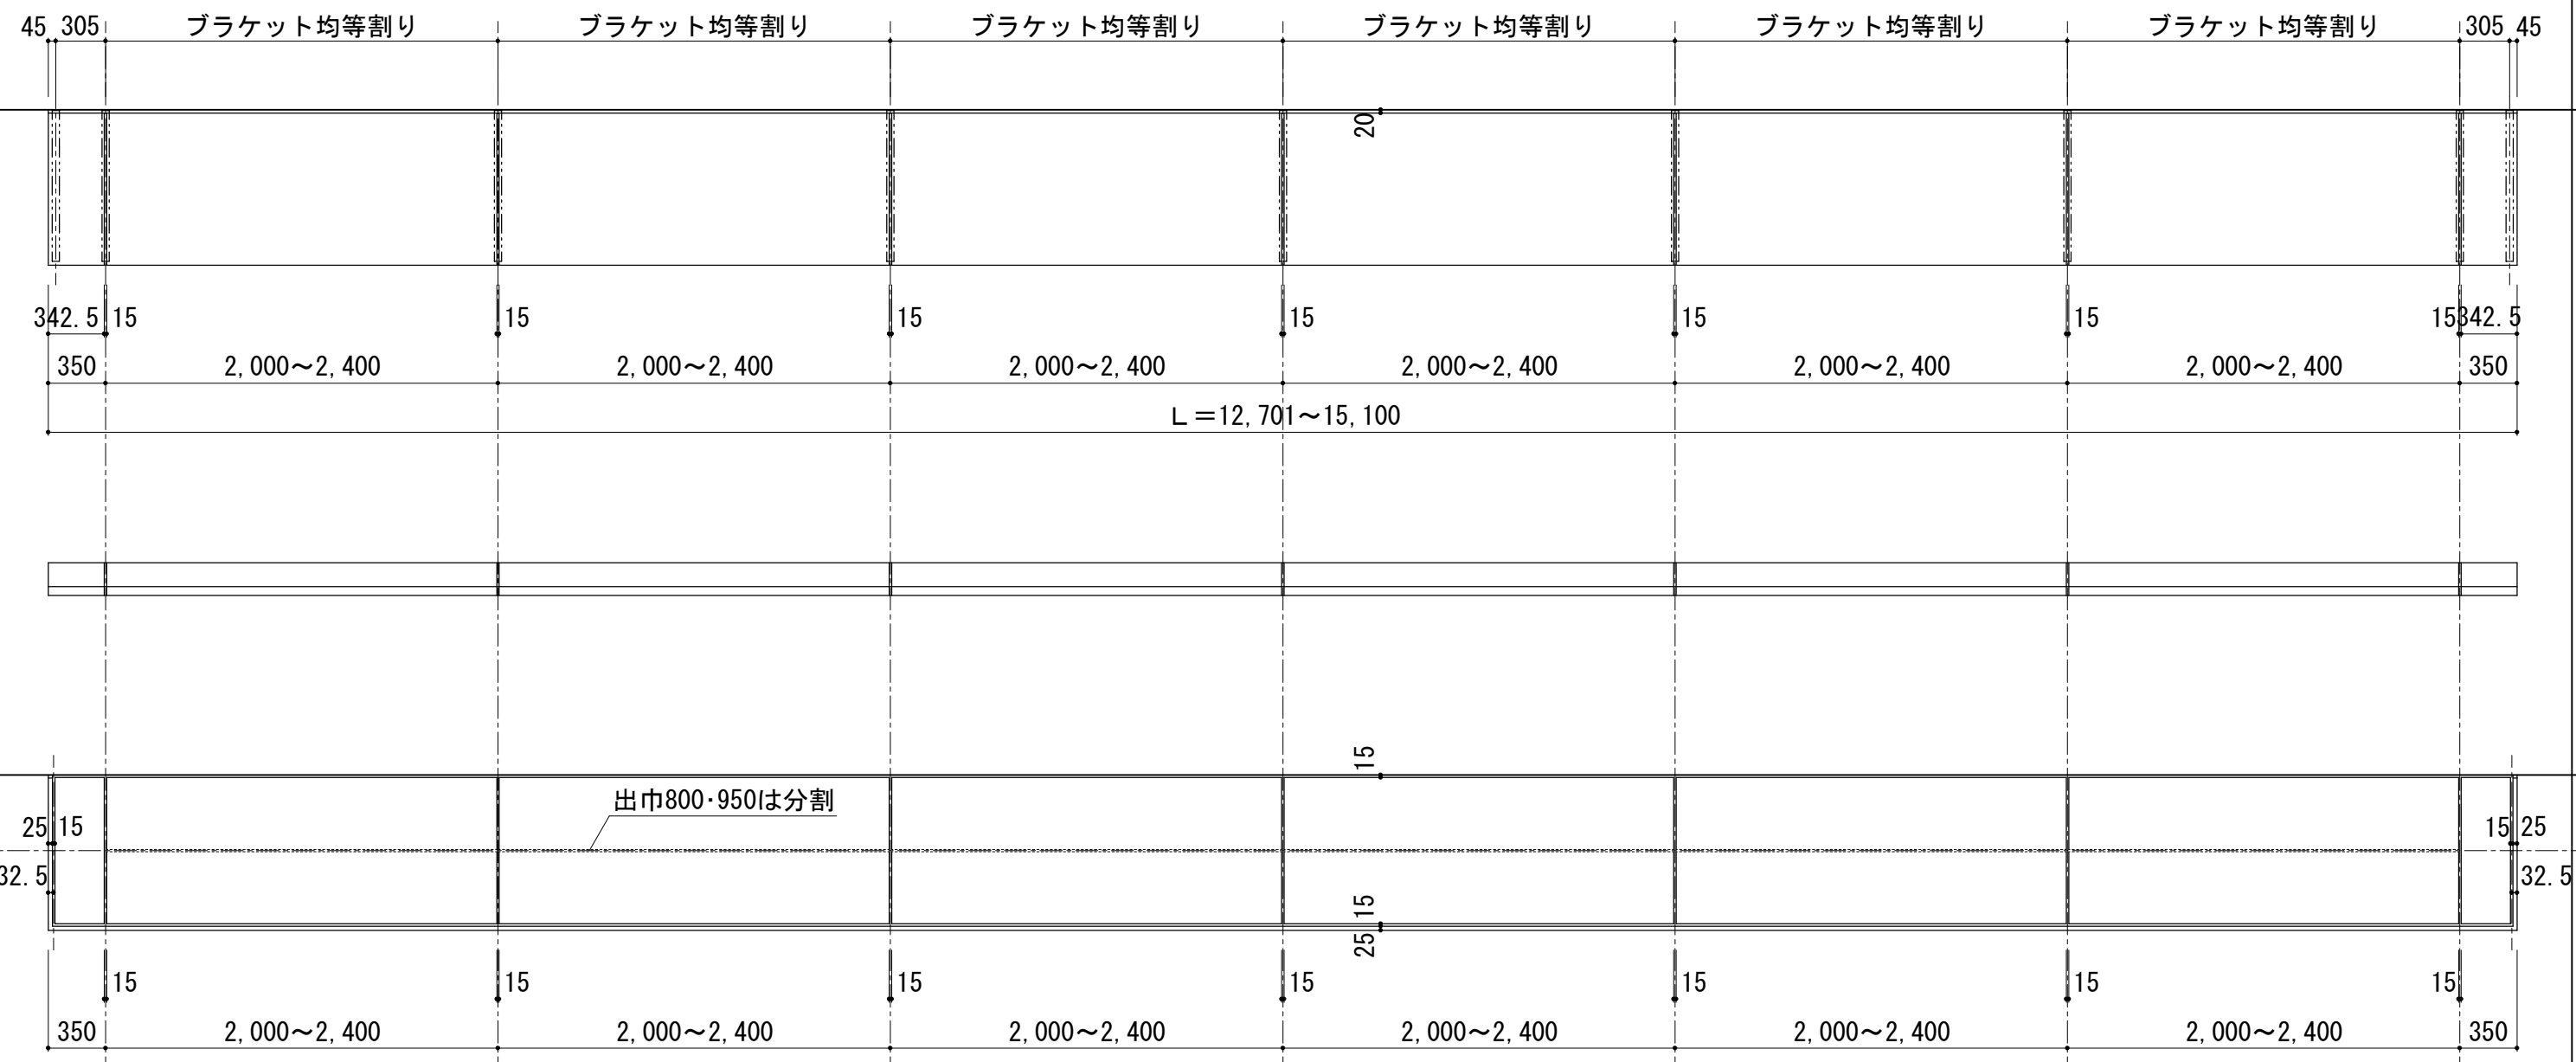

出幅600~950 パネル割り 基本図

L = 12,701 ~ 15,100

S = 1 / 40

KY-PA6