



L : 1,000 ~ 1,400

屋根パネル 3分割
天井パネル 3分割
ブラケット 4本

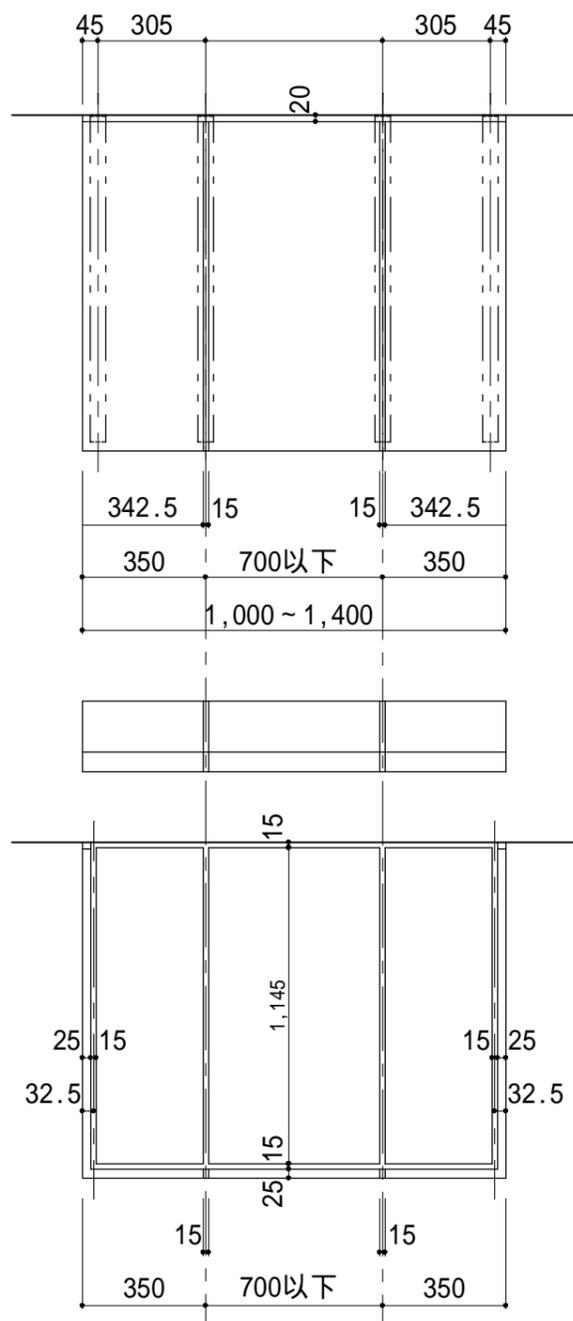

L : 1,401 ~ 2,100

屋根パネル 3分割
天井パネル 4分割
ブラケット 5本

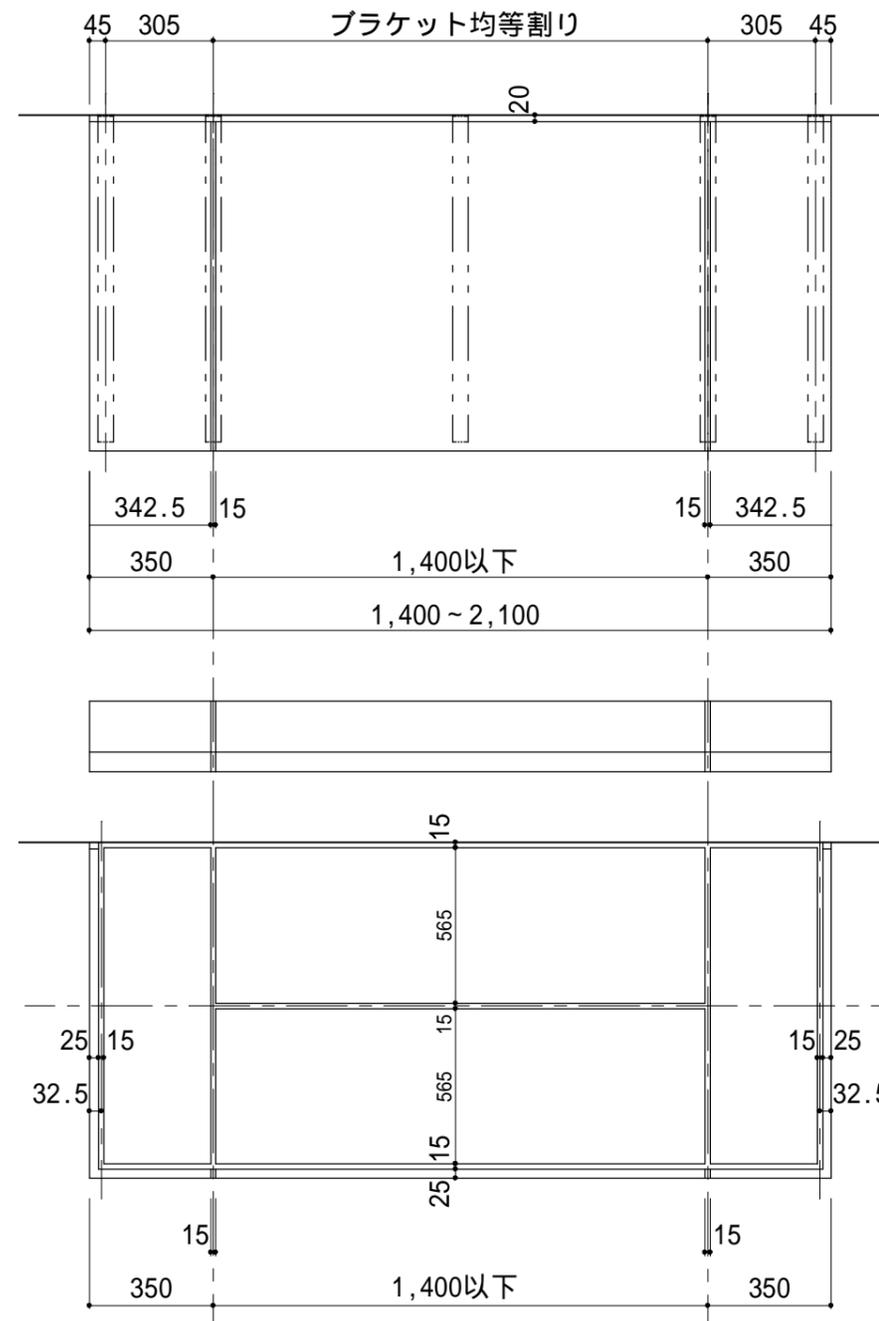


出巾1200 パネル割り 基本図

L : 1,000 ~ 2,100

S = 1 / 20


L : 2,101 ~ 3,500

屋根パネル 4分割
天井パネル 6分割
ブラケット 7本

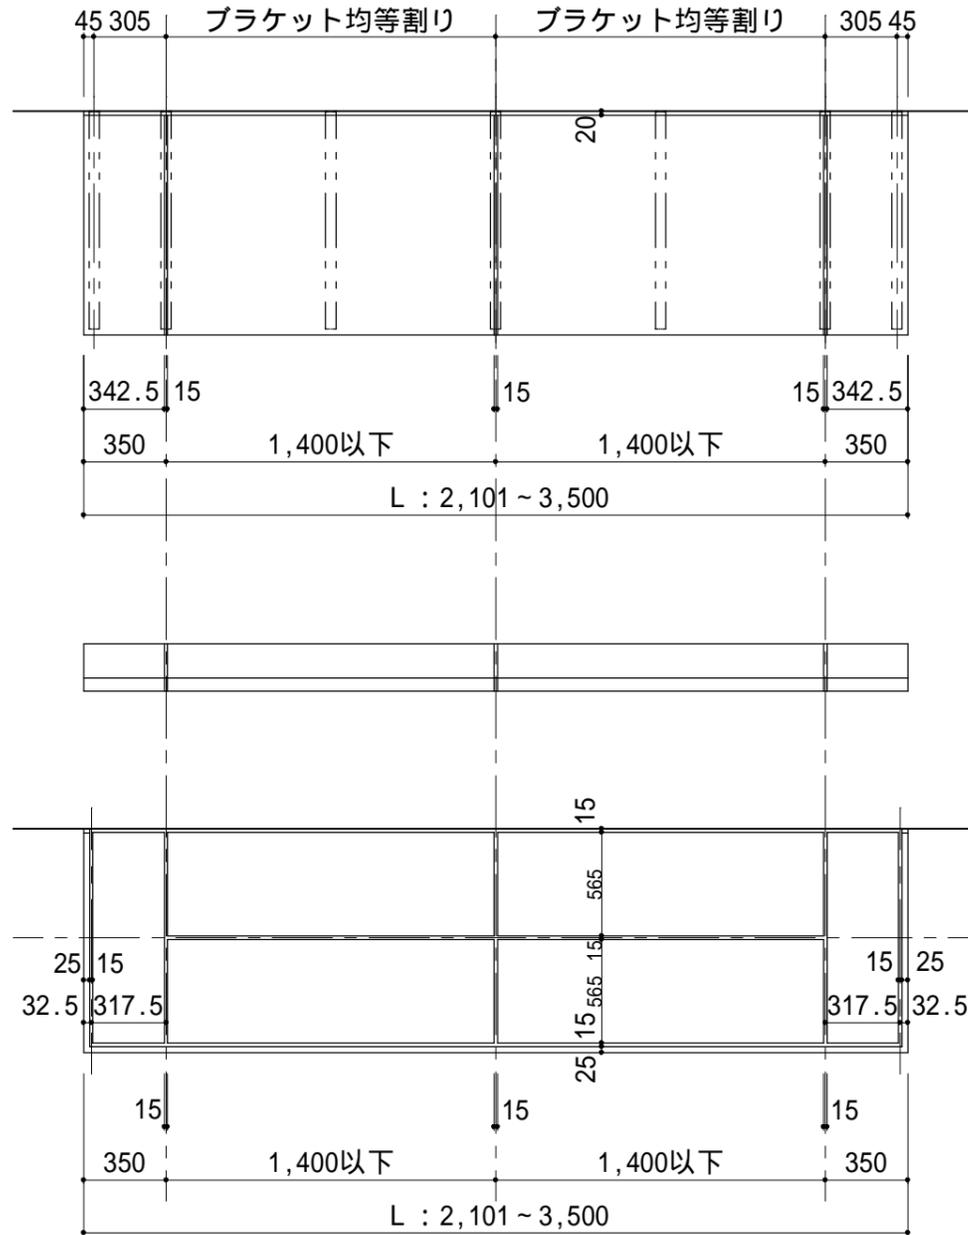

L : 3,501 ~ 4,900

屋根パネル 5分割
天井パネル 8分割
ブラケット 9本

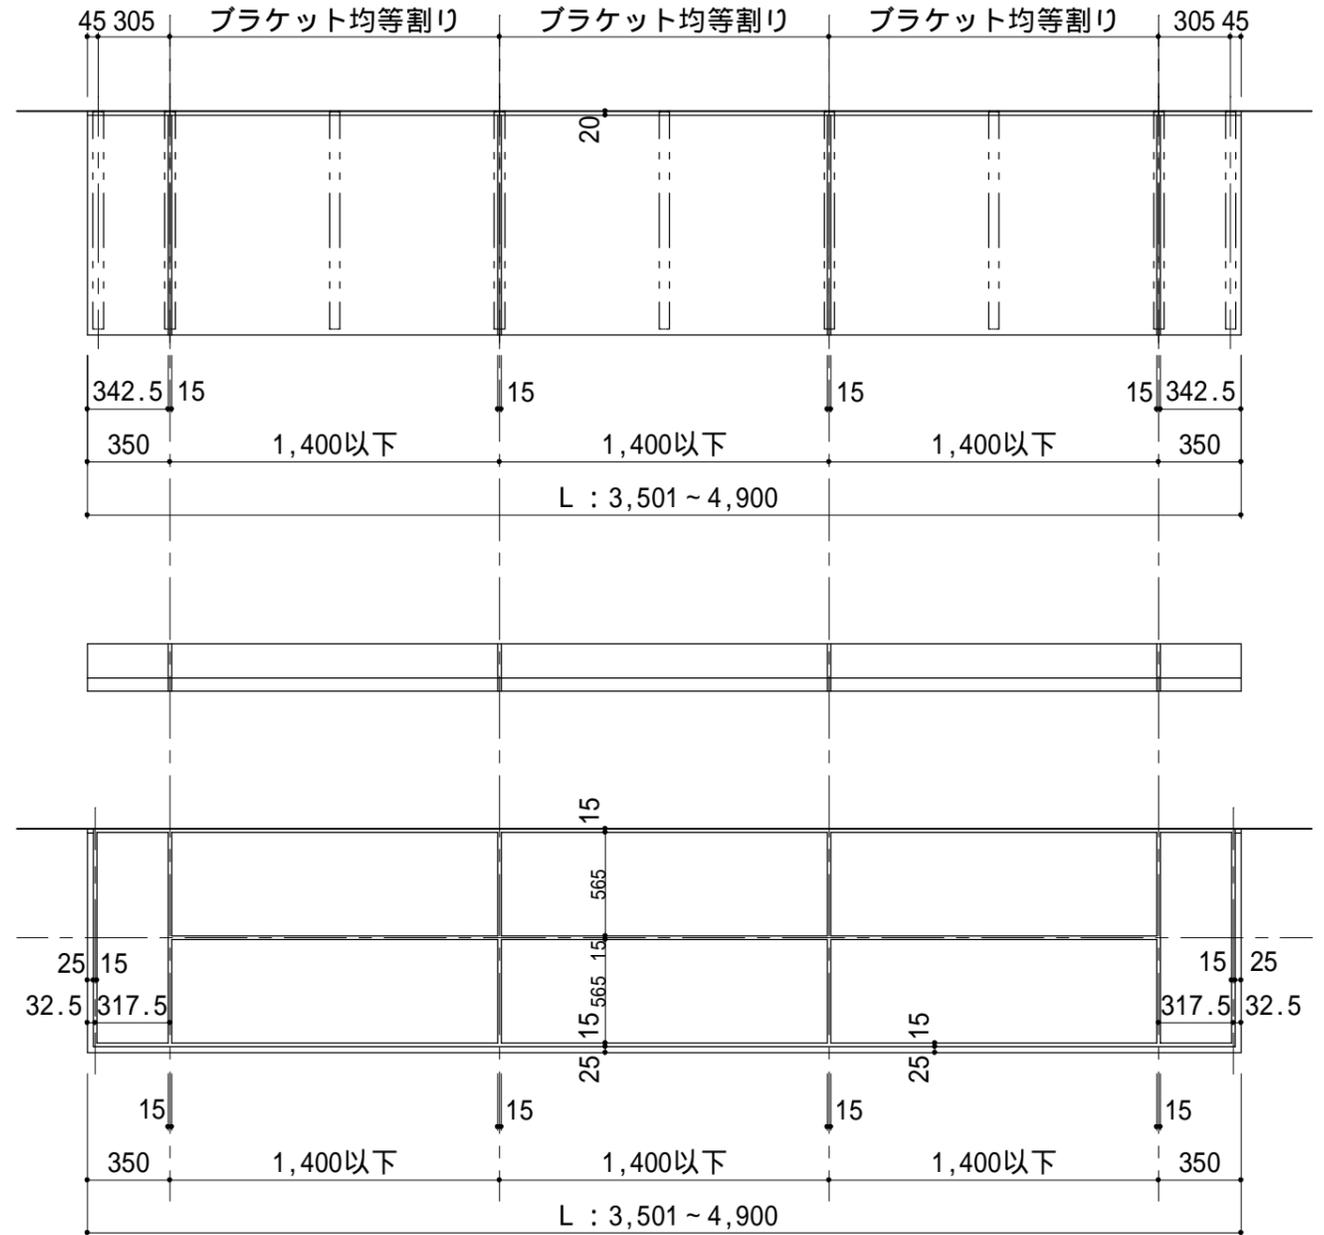


出巾1200 パネル割り 基本図

L : 2,101 ~ 4,900

S = 1 / 30

L : 4,901 ~ 6,300

屋根パネル 6分割
天井パネル 10分割
ブラケット 11本

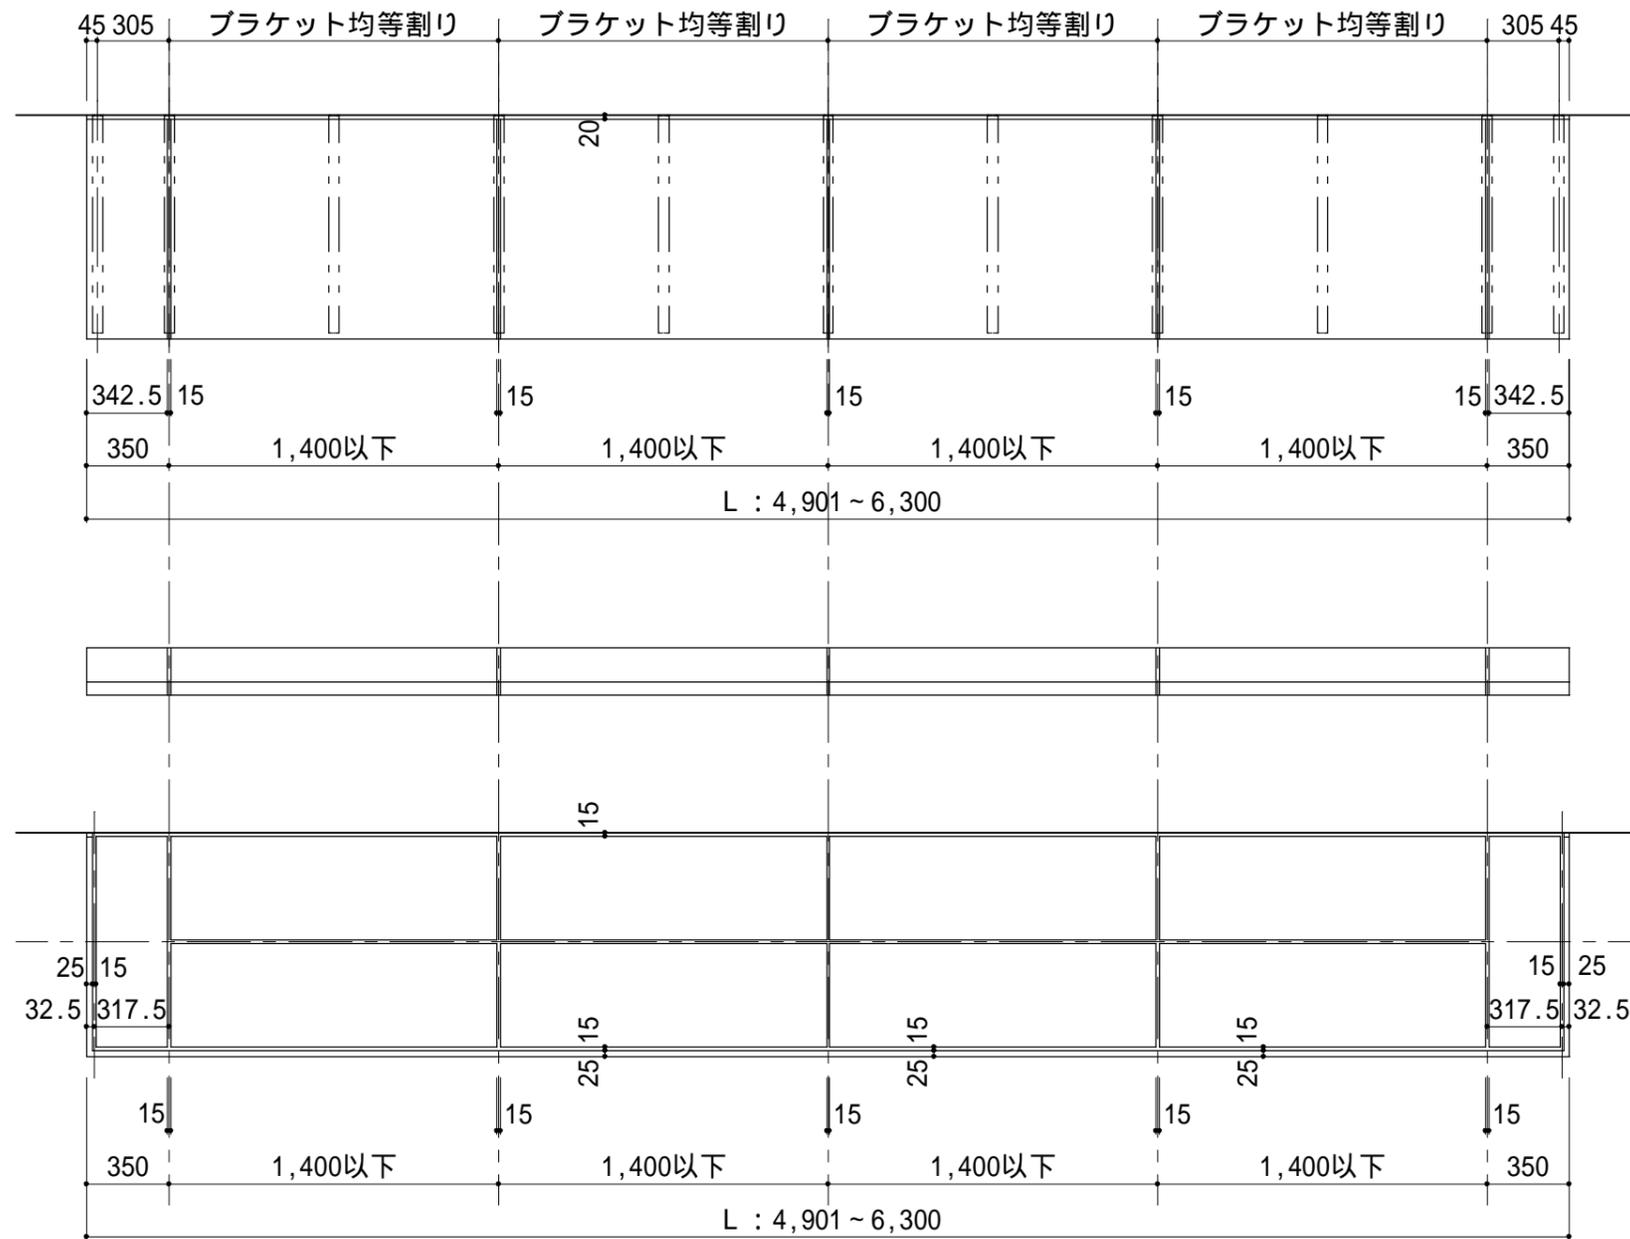


出巾1200 パネル割り 基本図

L : 4,901 ~ 6,300

S = 1 / 30

L : 6,301 ~ 7,700

屋根パネル 7分割
天井パネル 12分割
ブラケット 13本

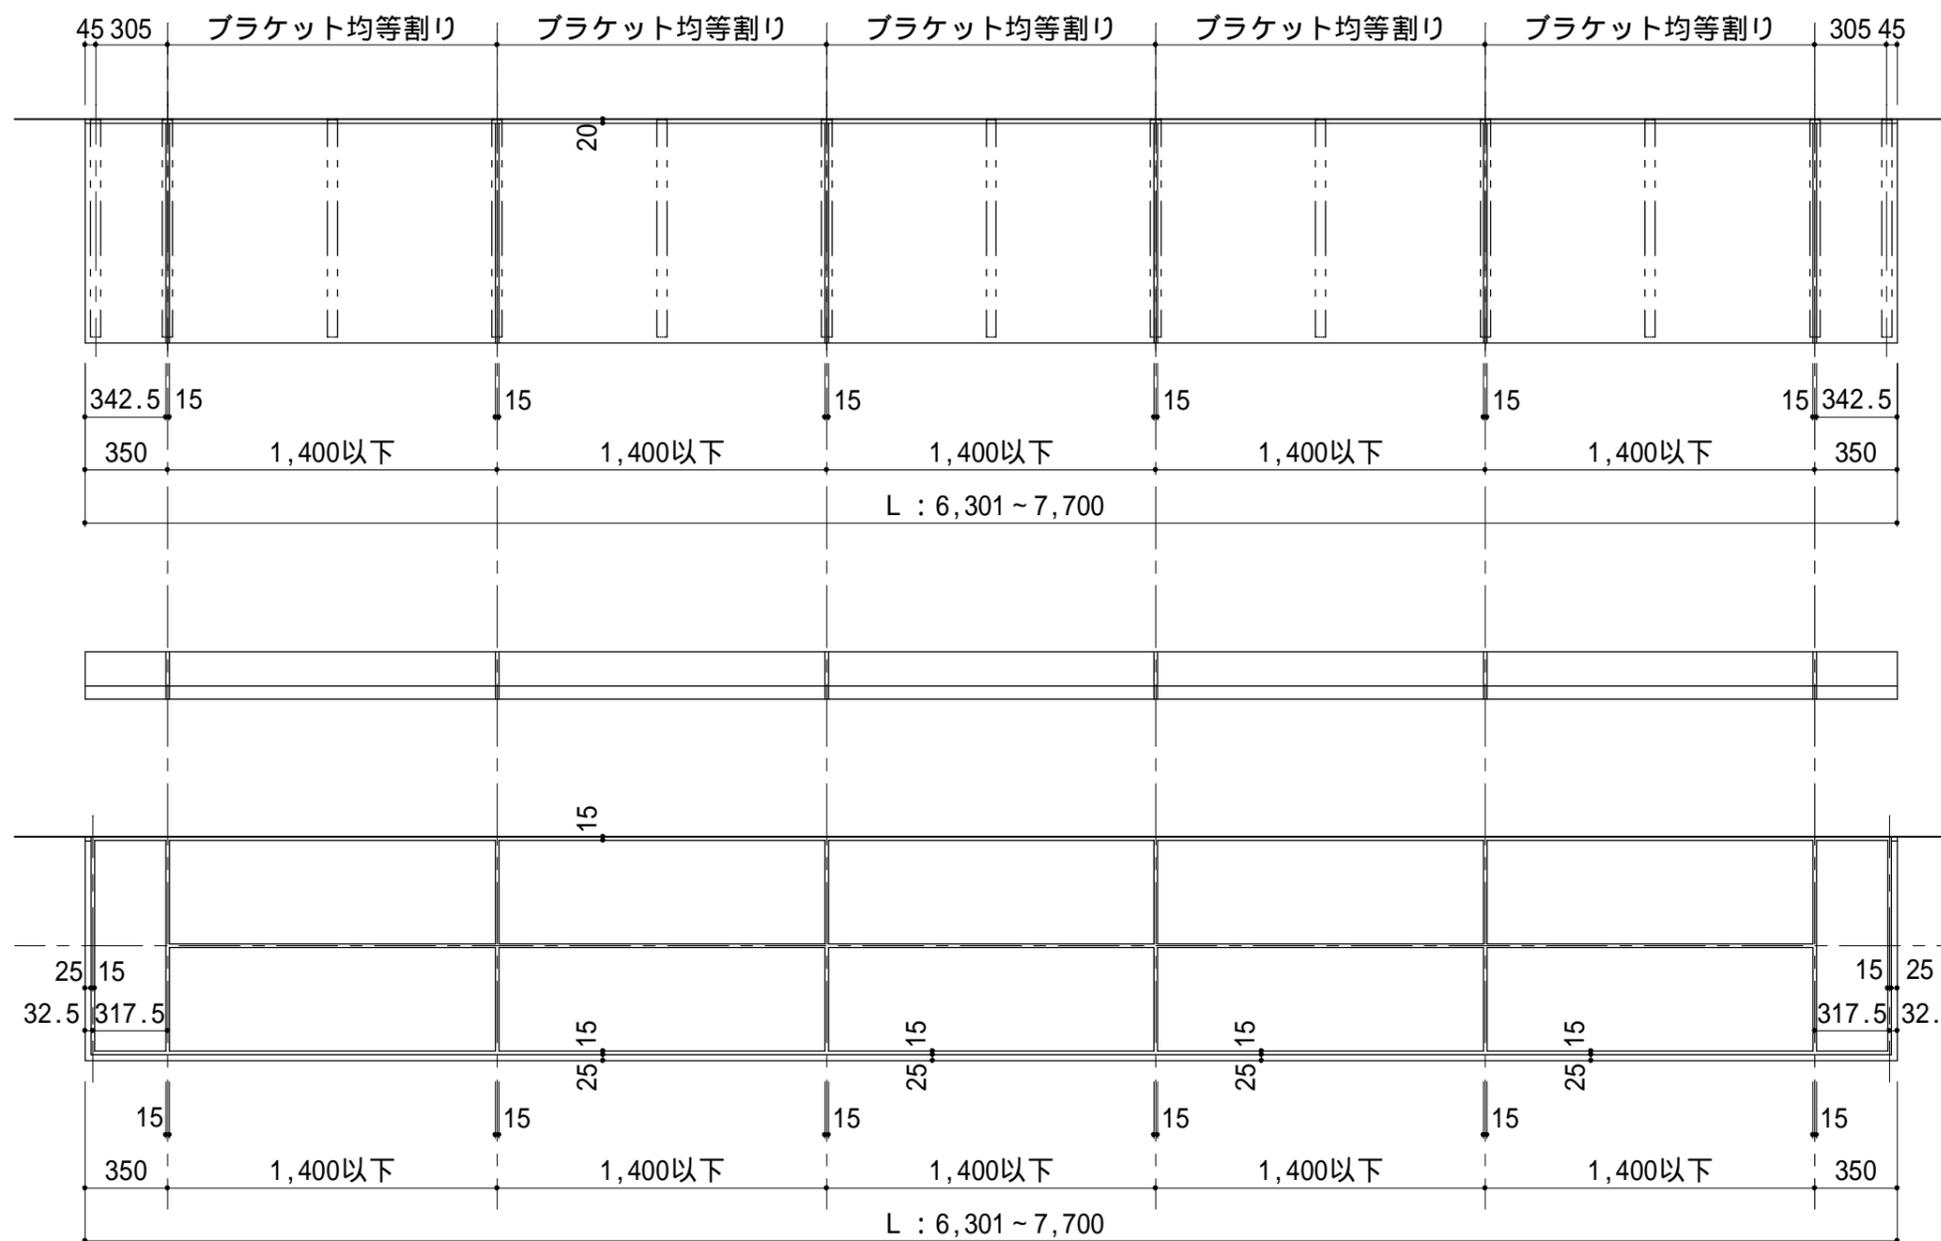


出巾1200 パネル割り 基本図

L : 6,301 ~ 7,700

S = 1 / 30

L : 7,701 ~ 9,100

屋根パネル 8分割
天井パネル 14分割
ブラケット 15本

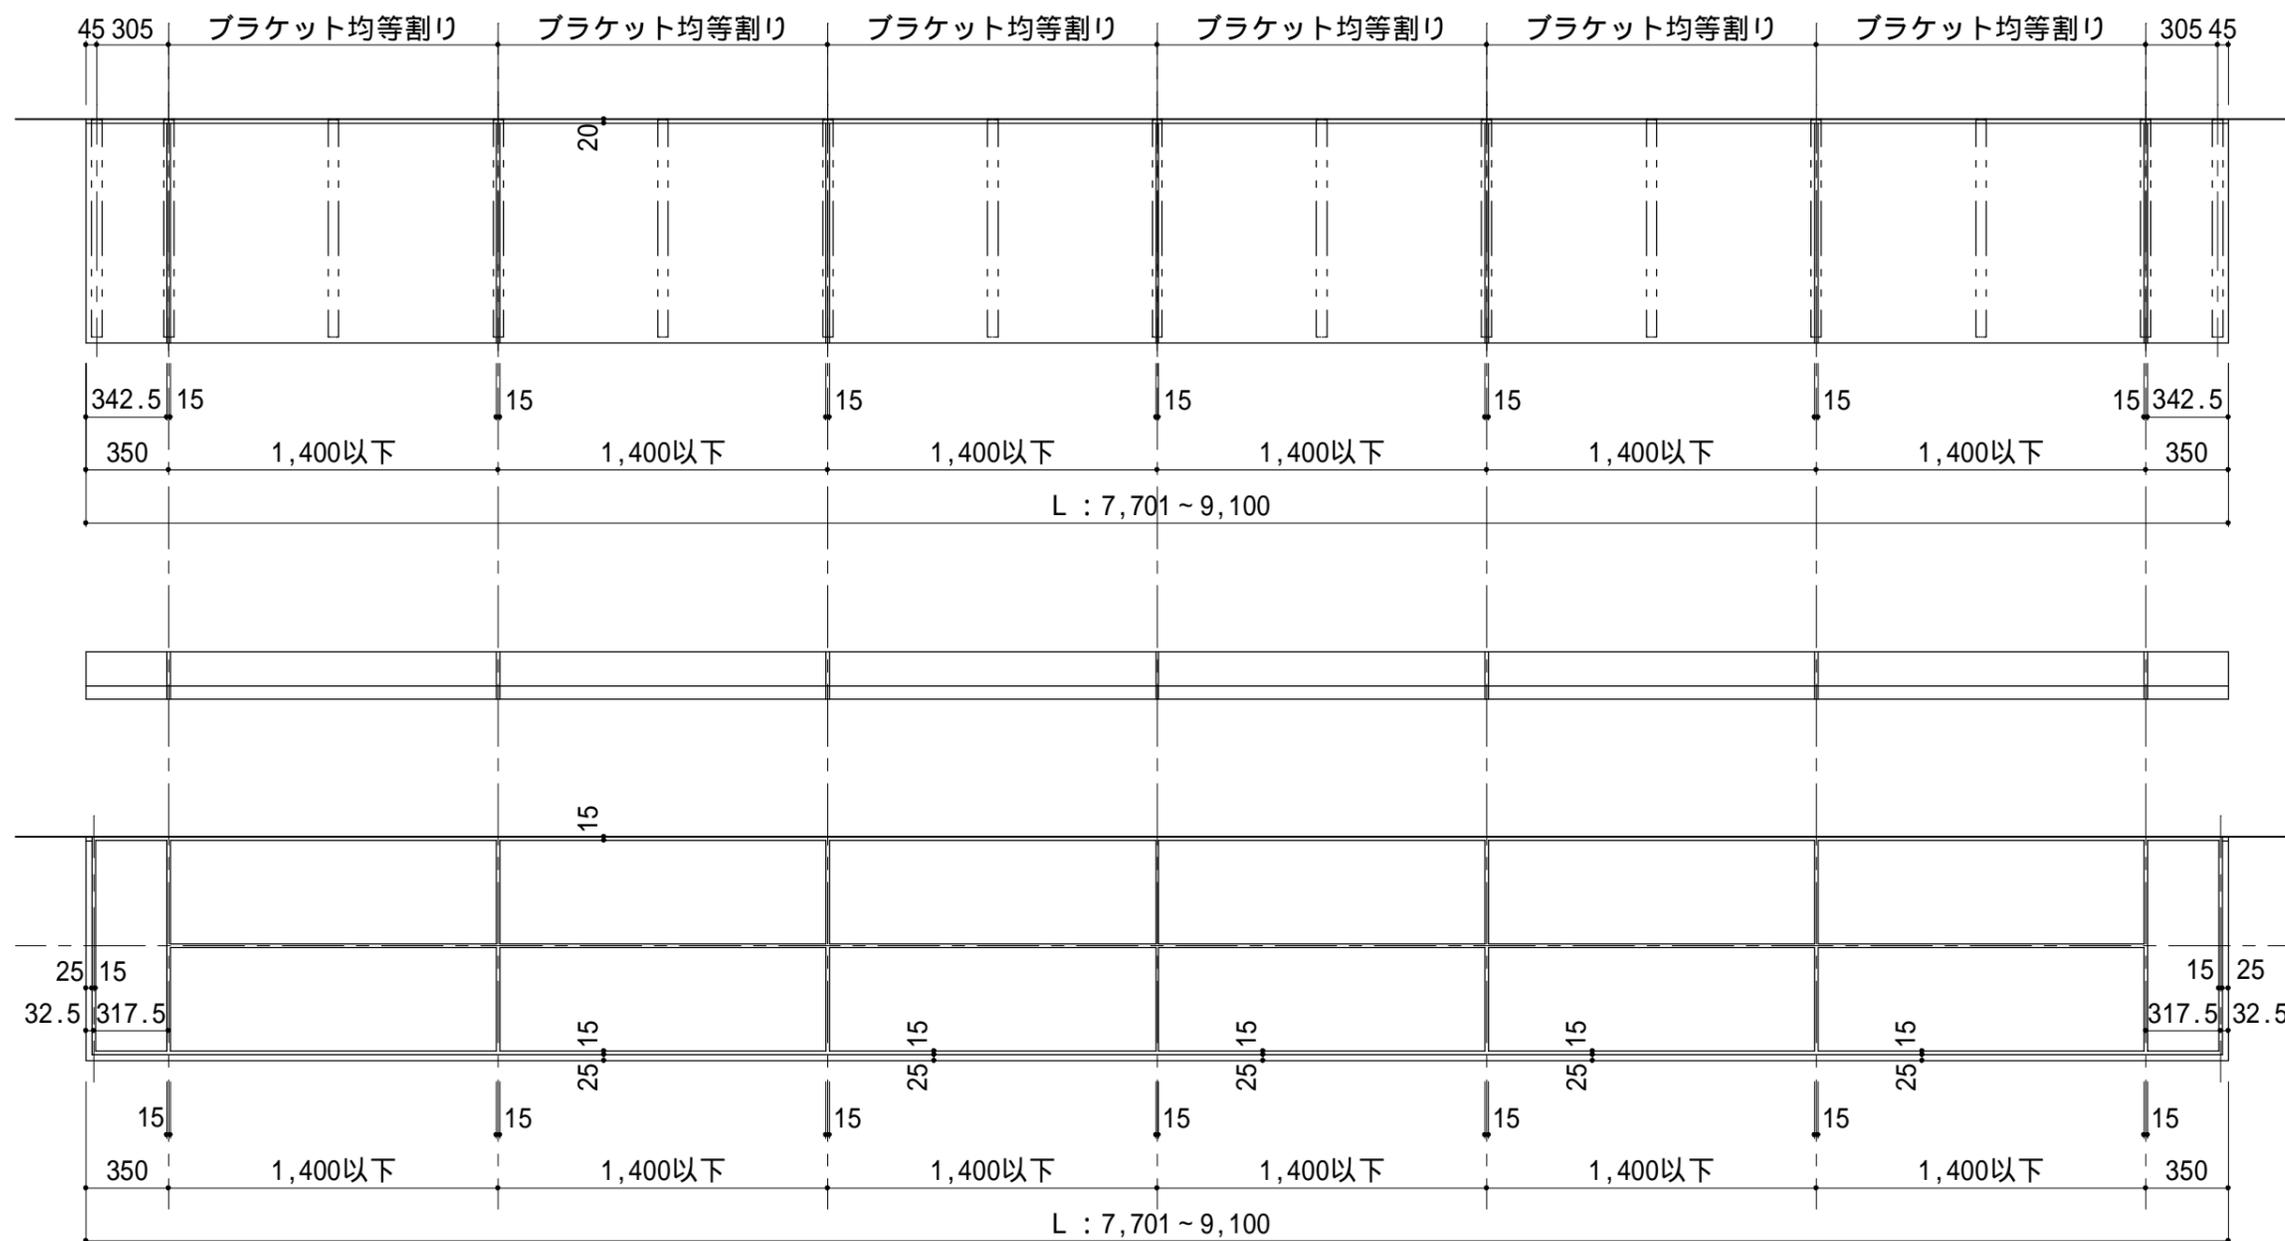

出巾1200 パネル割り 基本図

L : 7,701 ~ 9,100

S = 1 / 30

