



# 屋根-屋根 (ステンレス)

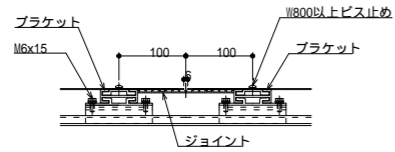

ジョイント部断面図

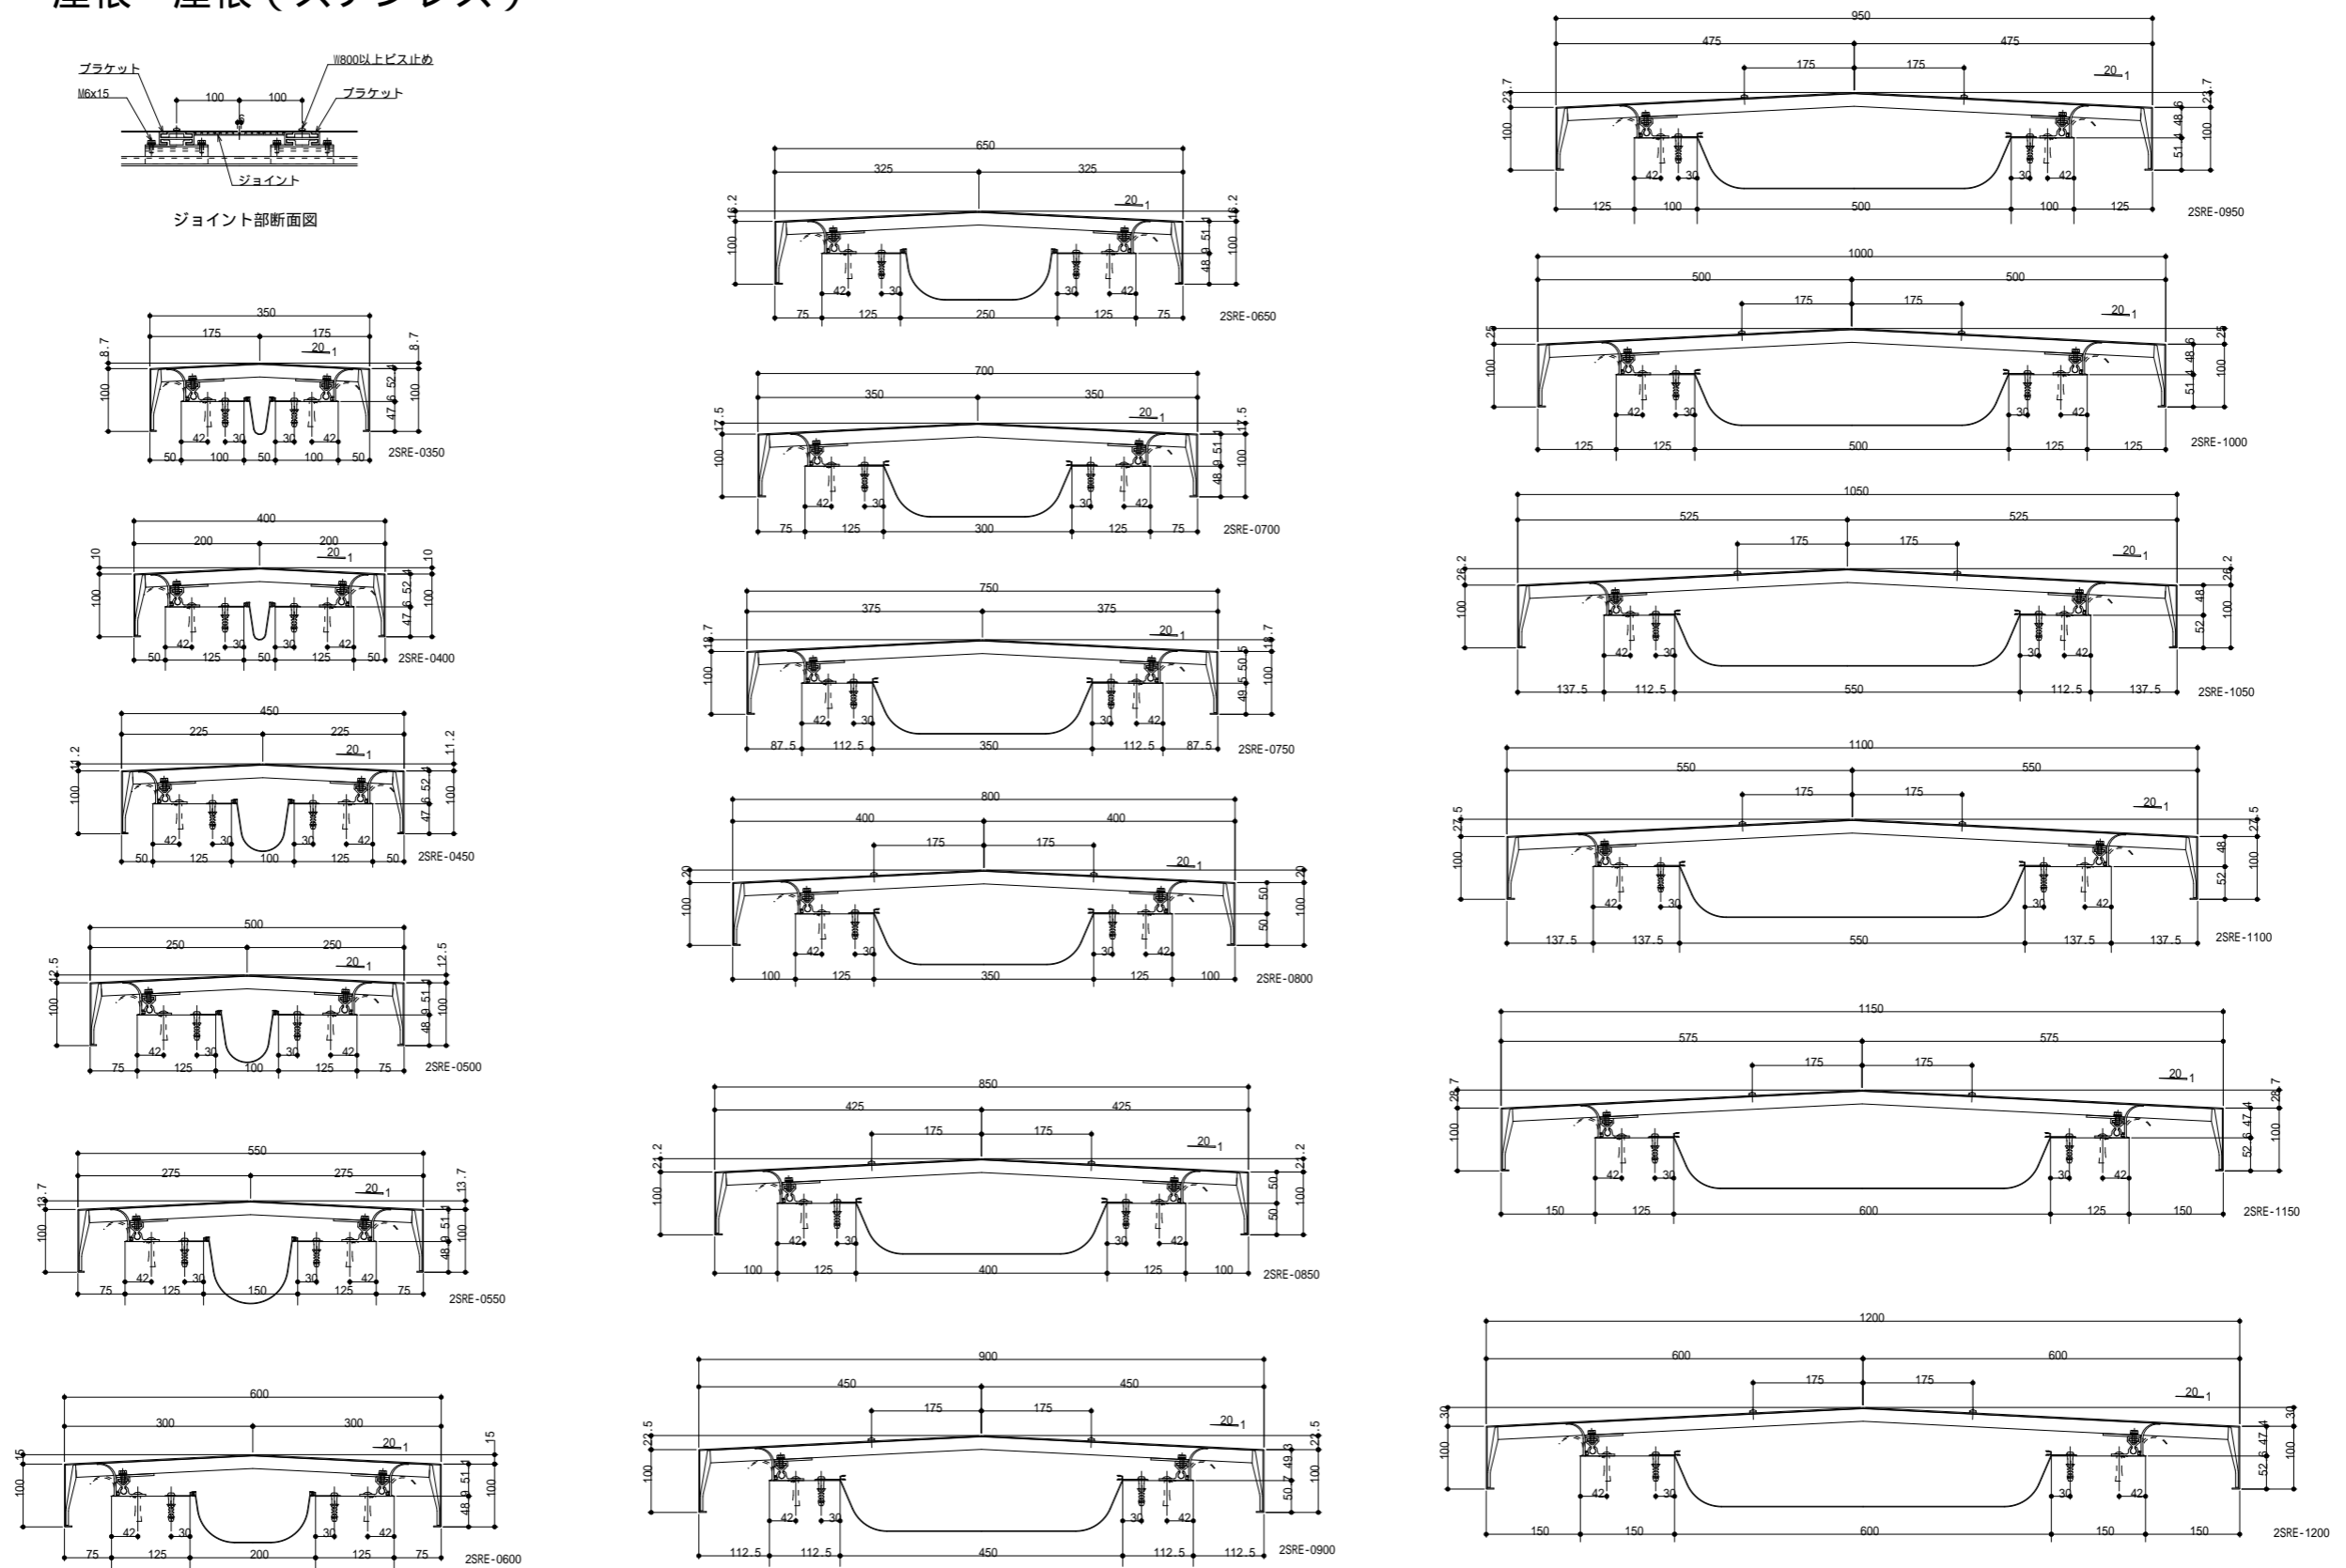

# 屋根-外壁 (ステンレス)

