



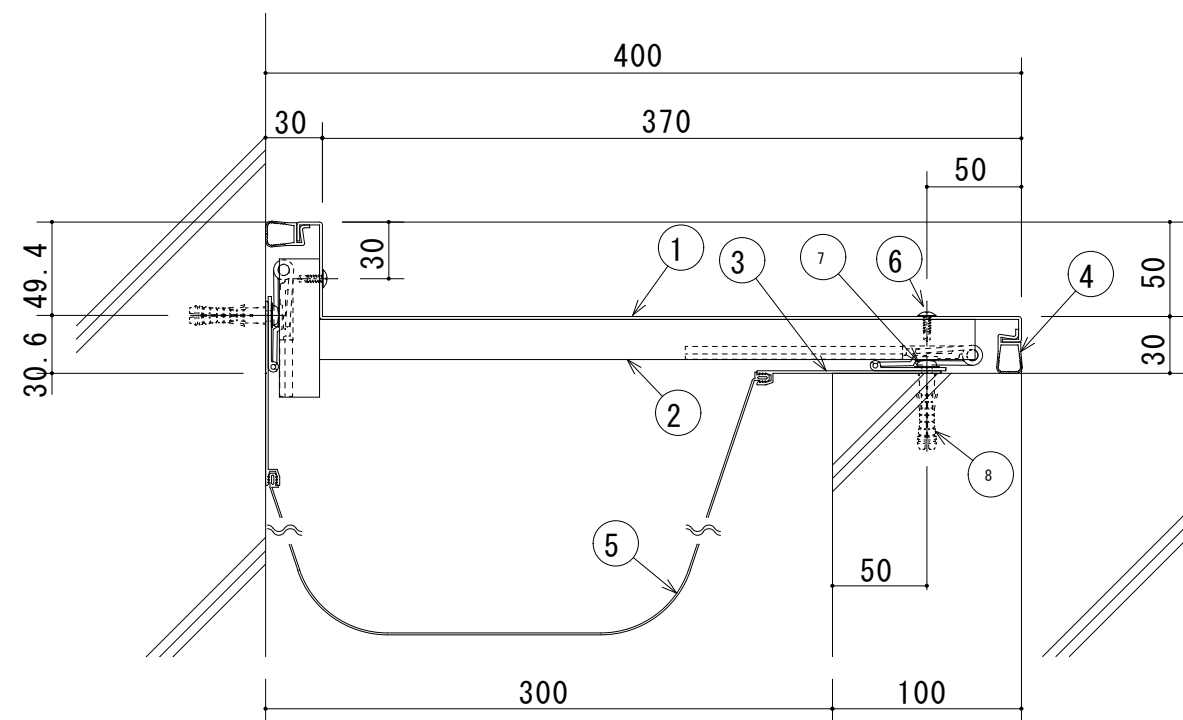


S300-ECE 断面図

- ① ECEカバープレート (t=1.5)
- ② ECEブラケット (P=400)
- ③ 止水補助シートホルダー
- ④ ウェザーストリップL
- ⑤ 止水補助シート (別発注)
- ⑥ ドリルねじ (トラス頭4×13)
- ⑦ 木ねじ (5.5×40)
- ⑧ アンカーフック (φ8)

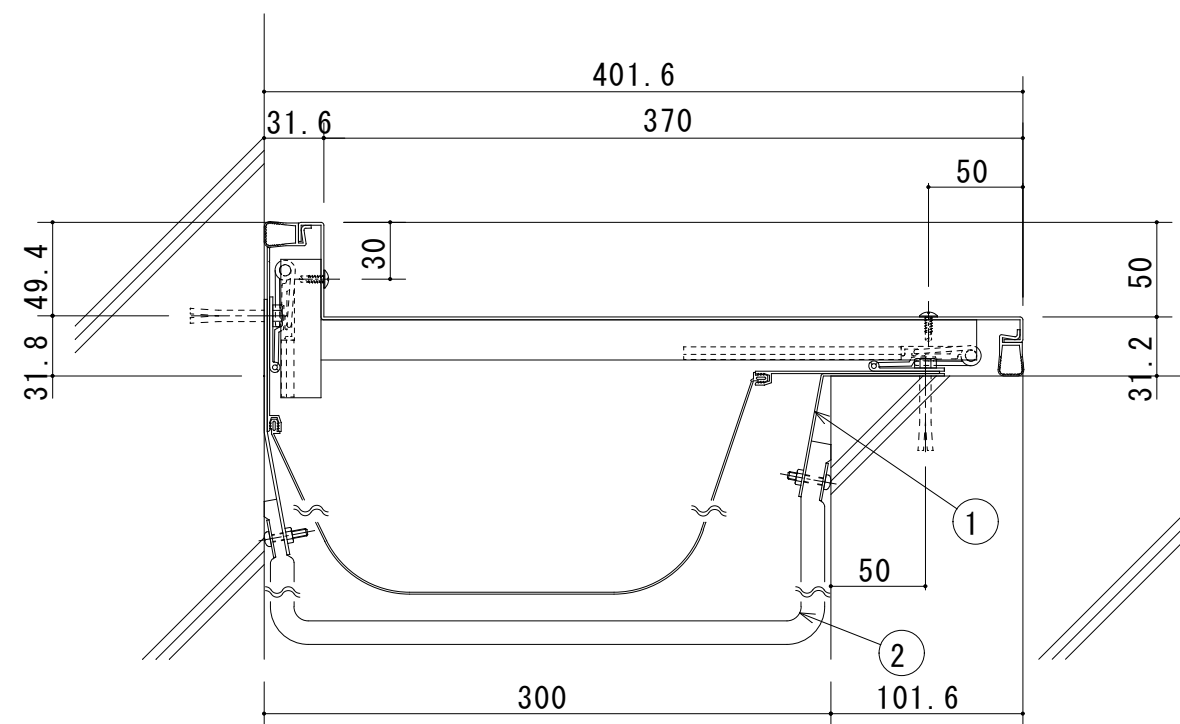


S300-ECE（遮炎仕様） 断面図

- ① 耐火帯押えプレート
- ② 耐火帯

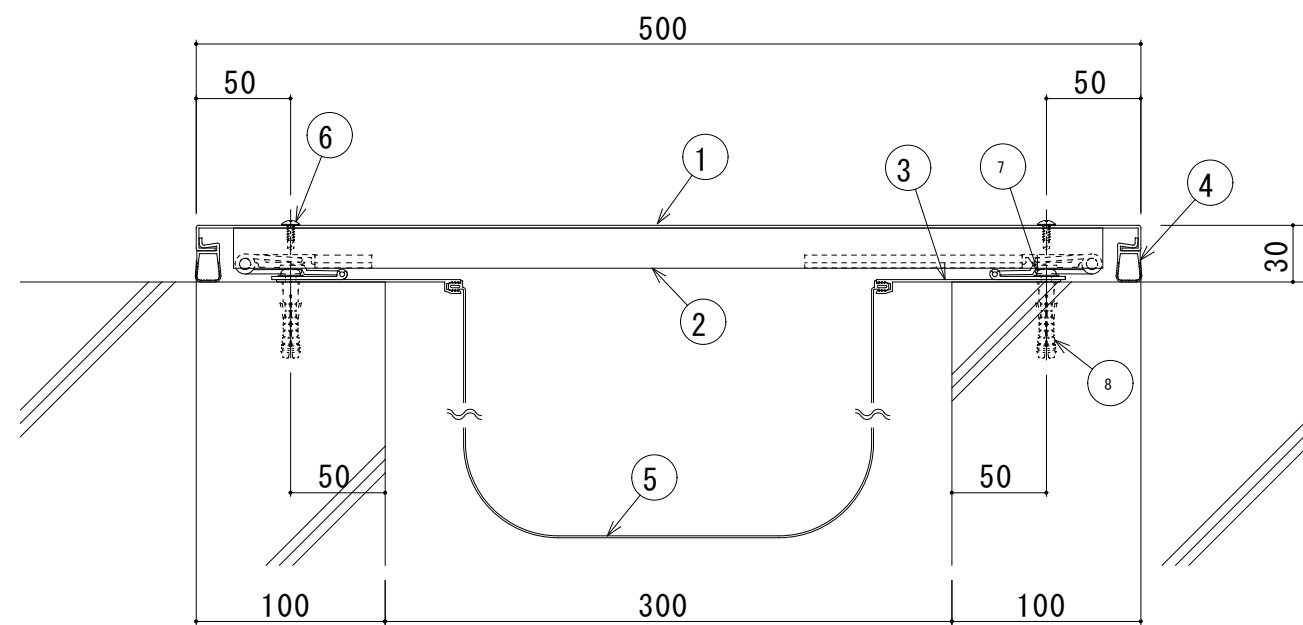


S300-EE 断面図

- ① EEカバープレート (t=1.5)
- ② EEブラケット (P=400)
- ③ 止水補助シートホルダー
- ④ ウェザーストリップL
- ⑤ 止水補助シート (別発注)
- ⑥ ドリルねじ (トラス頭4×13)
- ⑦ 木ねじ (5.5×40)
- ⑧ アンカーフﾟラクﾟ (φ8)

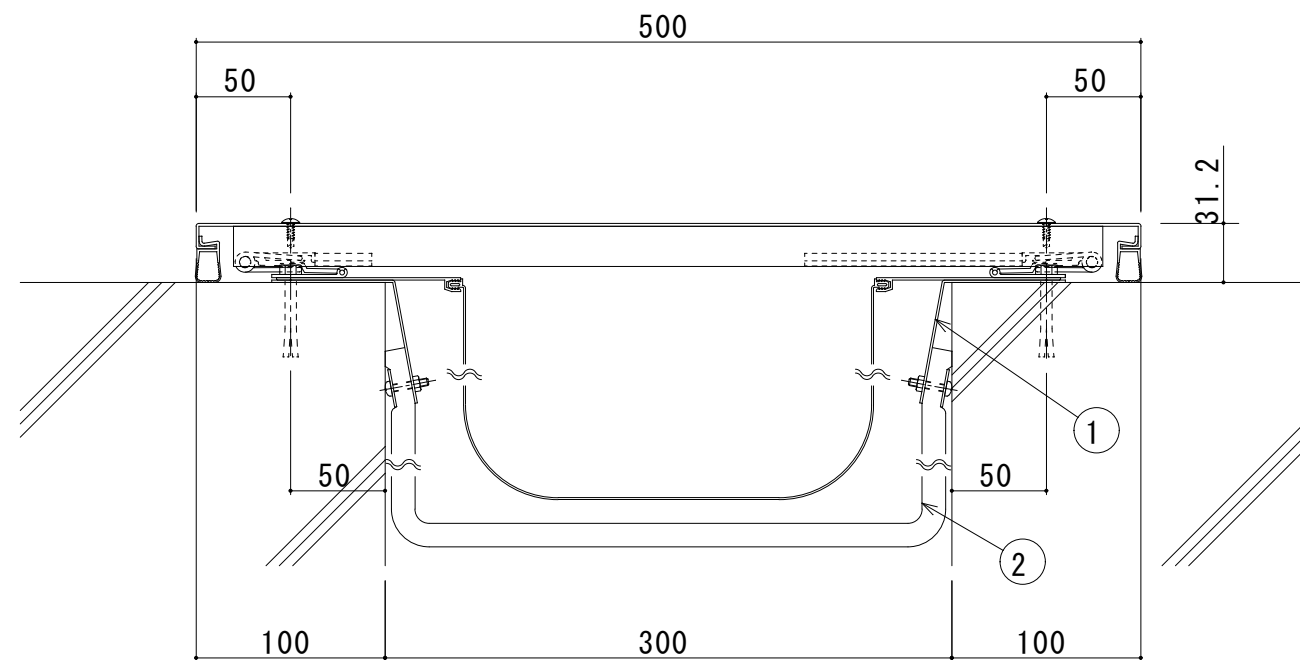


S300-EE（遮炎仕様） 断面図

- ① 耐火帯押えプレート
- ② 耐火帯

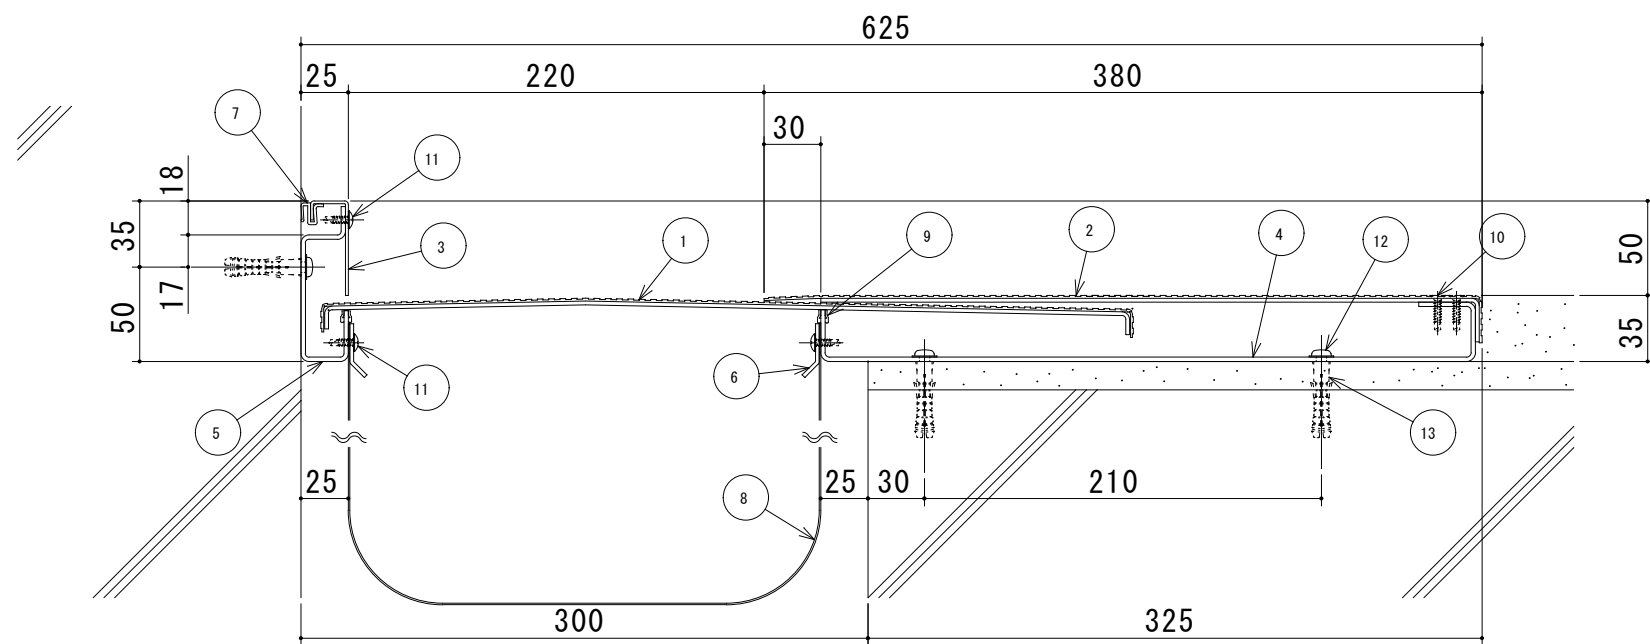


S300-FCH 断面図

- | | |
|------------------------|--------------------|
| ① センタープレート (t=1.5+2.0) | ⑪ ドリルねじ (トラス頭4×13) |
| ② フレームカバー (t=1.5+2.0) | ⑫ 木ねじ (5.5×56) |
| ③ コーナーフレームカバー | ⑬ アンカープラグ (φ8) |
| ④ フレーム | |
| ⑤ コーナーフレーム | |
| ⑥ 止水補助シート押え | |
| ⑦ ウェザーストリップF | |
| ⑧ 止水補助シート (別発注) | |
| ⑨ FWバックシン | |
| ⑩ ドリルねじ (皿頭4×19) | |

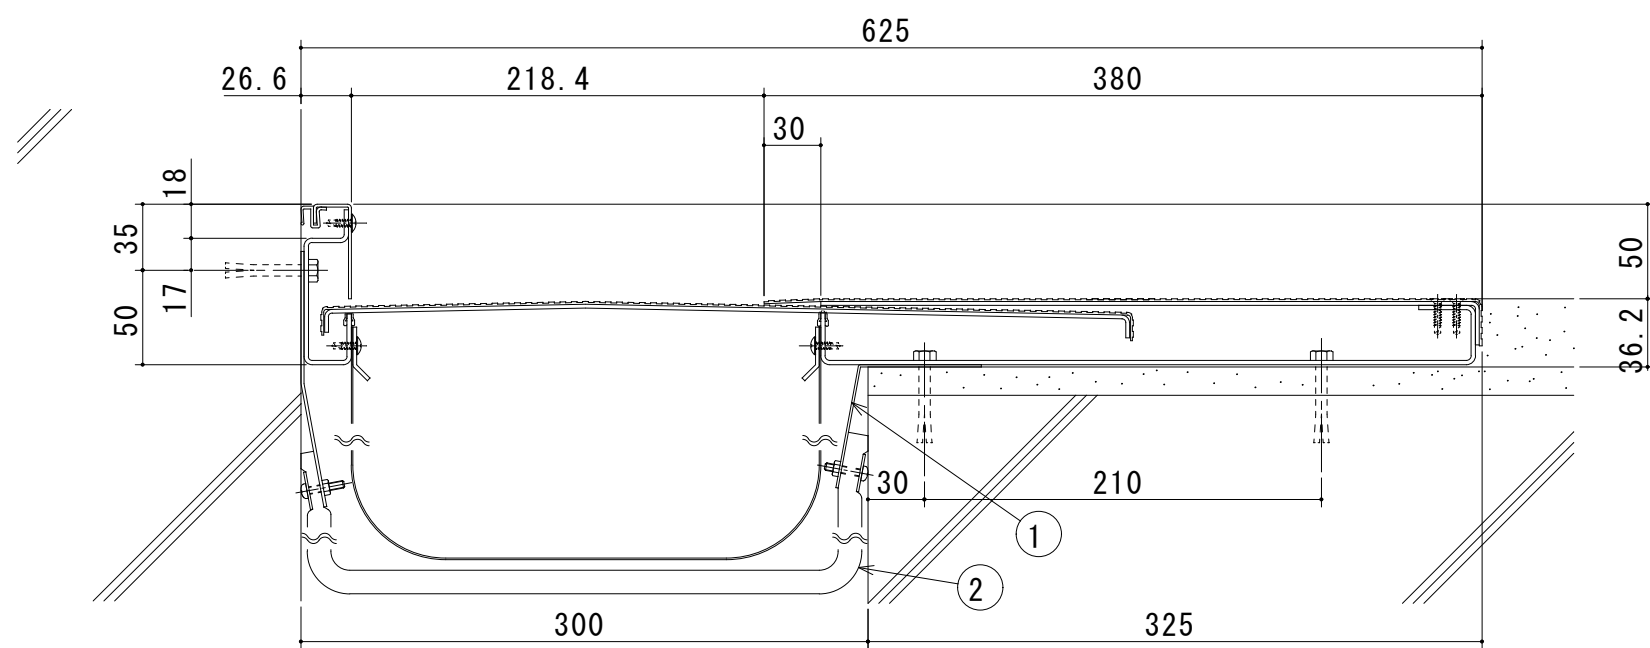


S300-FCH(遮炎仕様) 断面図

- ① 耐火帯押えプレート
- ② 耐火帯

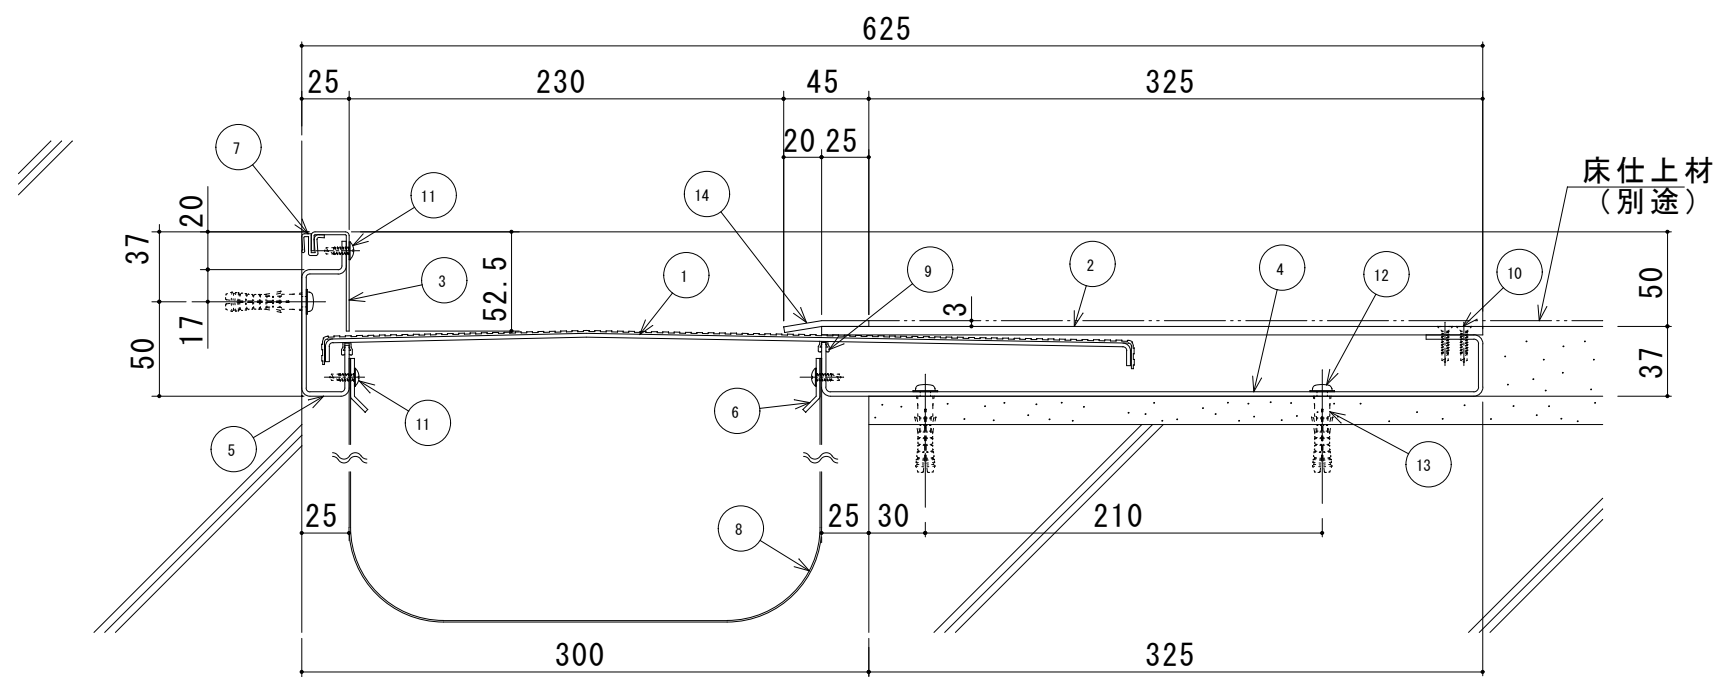


S300-FCHM 断面図

- | | |
|------------------------|--------------------|
| ① センタープレート (t=1.5+2.0) | ⑪ ドリルねじ (トラス頭4×13) |
| ② フレームカバー (t=4.5) | ⑫ 木ねじ (5.5×56) |
| ③ コーナーフレームカバー | ⑬ アンカープラグ (φ8) |
| ④ フレーム | ⑭ エッジ (t=3.0) |
| ⑤ コーナーフレーム | |
| ⑥ 止水補助シート押え | |
| ⑦ ウェザーストリップ | |
| ⑧ 止水補助シート (別発注) | |
| ⑨ FWバックン | |
| ⑩ ドリルねじ (皿頭4×19) | |

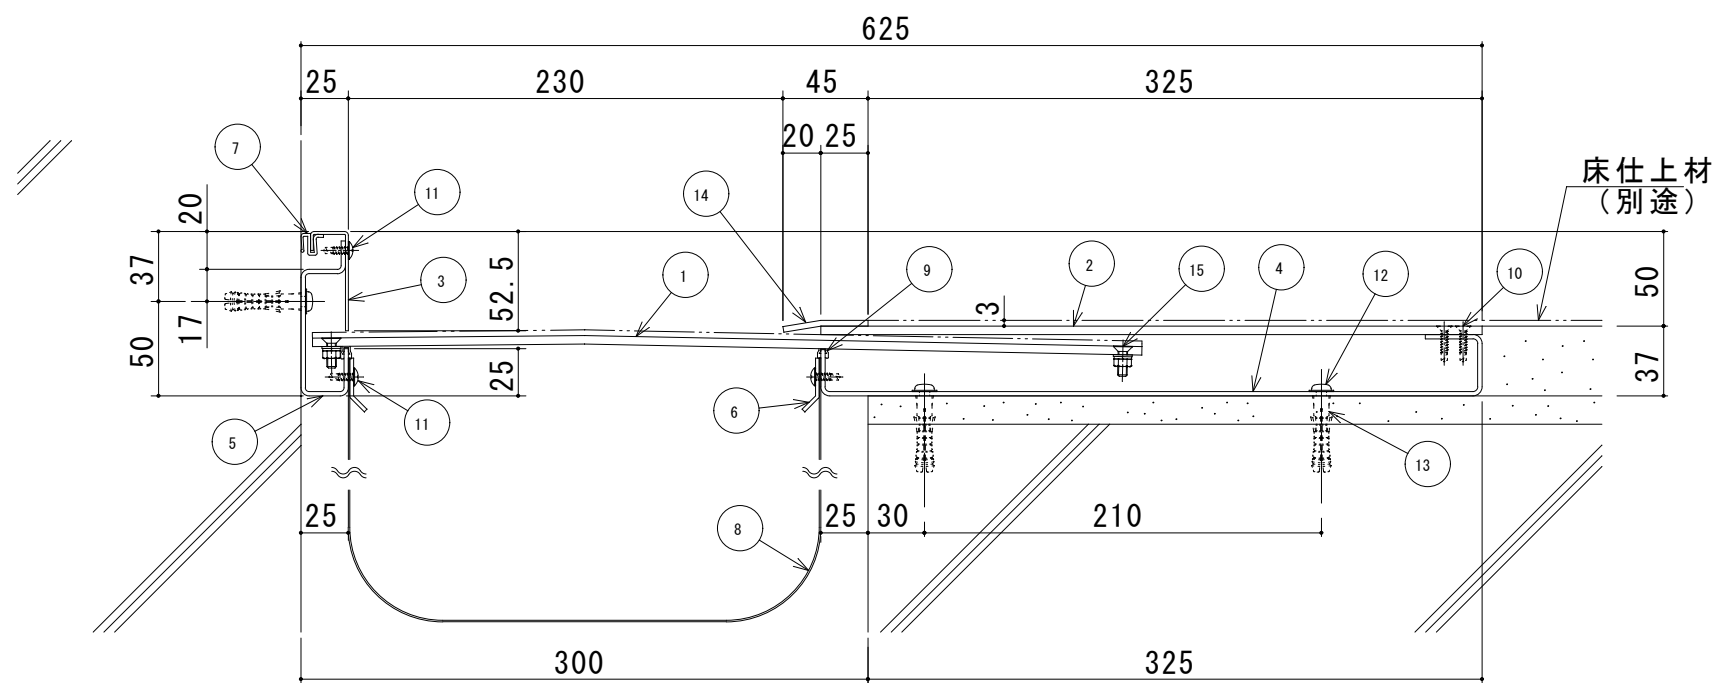


S300-FCHMB 断面図

- | | |
|--------------------|-------------------------------|
| ① センタープレート (t=4.5) | ⑪ ドリルねじ (トラス頭4×13) |
| ② フレームカバー (t=4.5) | ⑫ 木ねじ (5.5×56) |
| ③ コーナーフレームカバー | ⑬ アンカープラグ (φ8) |
| ④ フレーム | ⑭ エッジ (t=3.0) |
| ⑤ コーナーフレーム | ⑮ M5皿小ねじ、座金、ばね座金、六角ナット (現場組立) |
| ⑥ 止水補助シート押え | |
| ⑦ ウェザーストリップ | |
| ⑧ 止水補助シート (別発注) | |
| ⑨ FWパッキン | |
| ⑩ ドリルねじ (皿頭4×19) | |

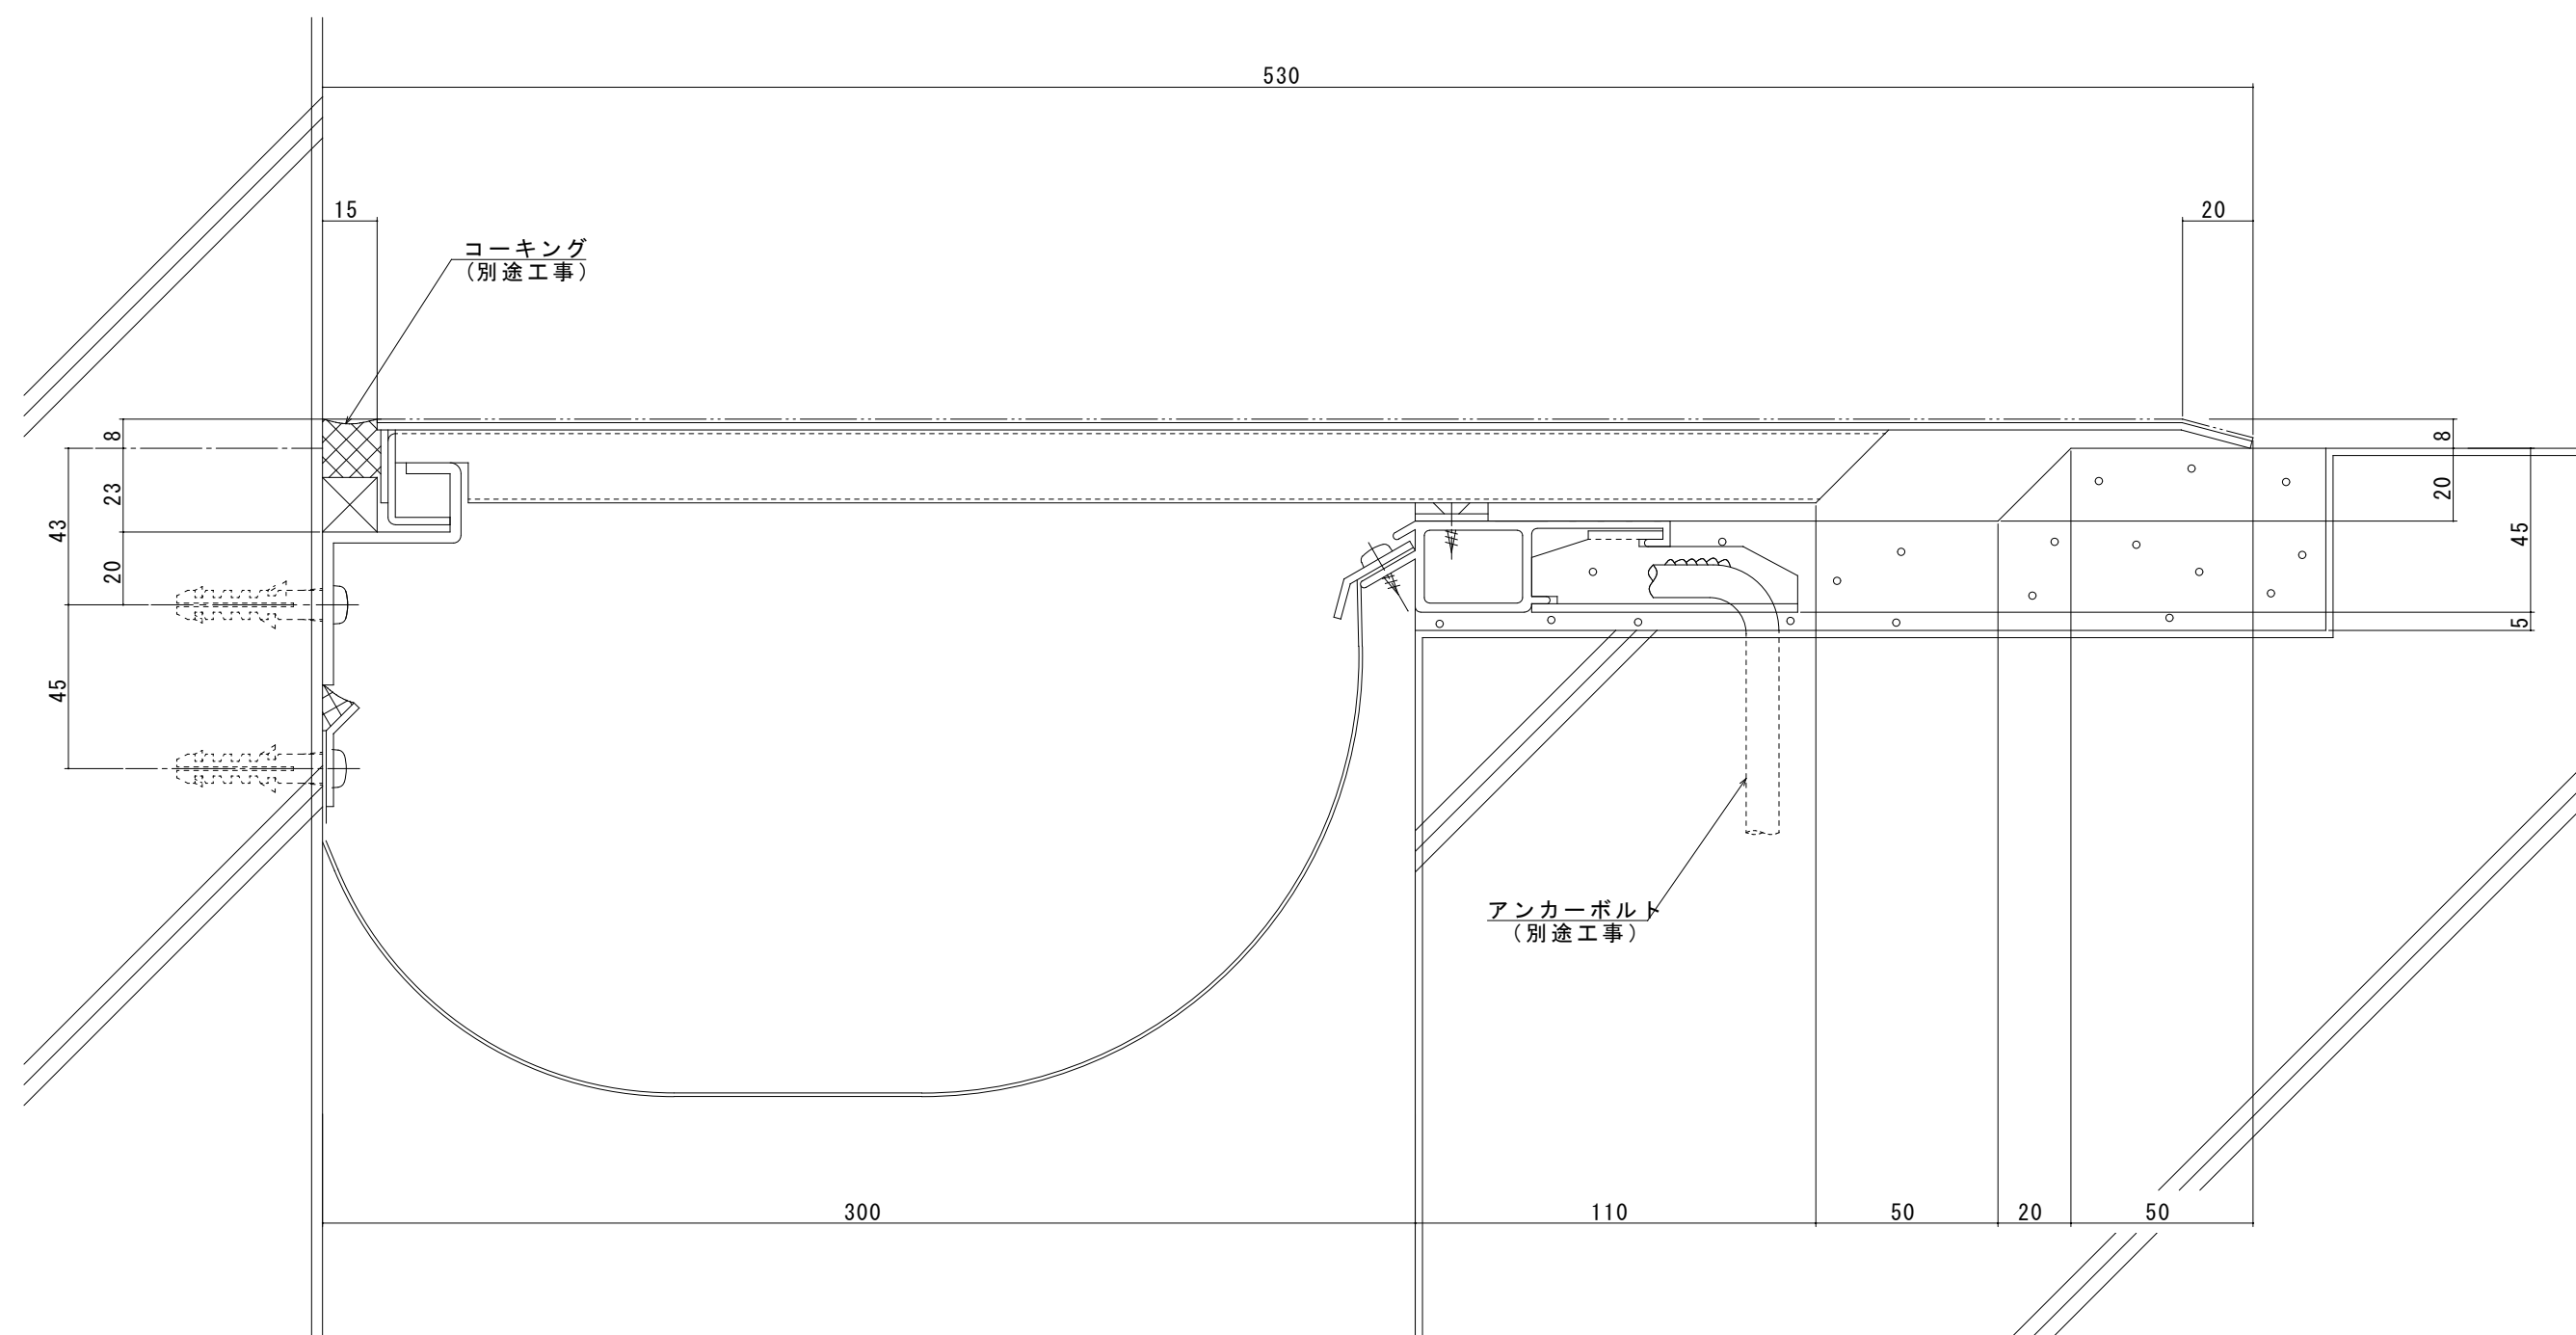


S300-FCK

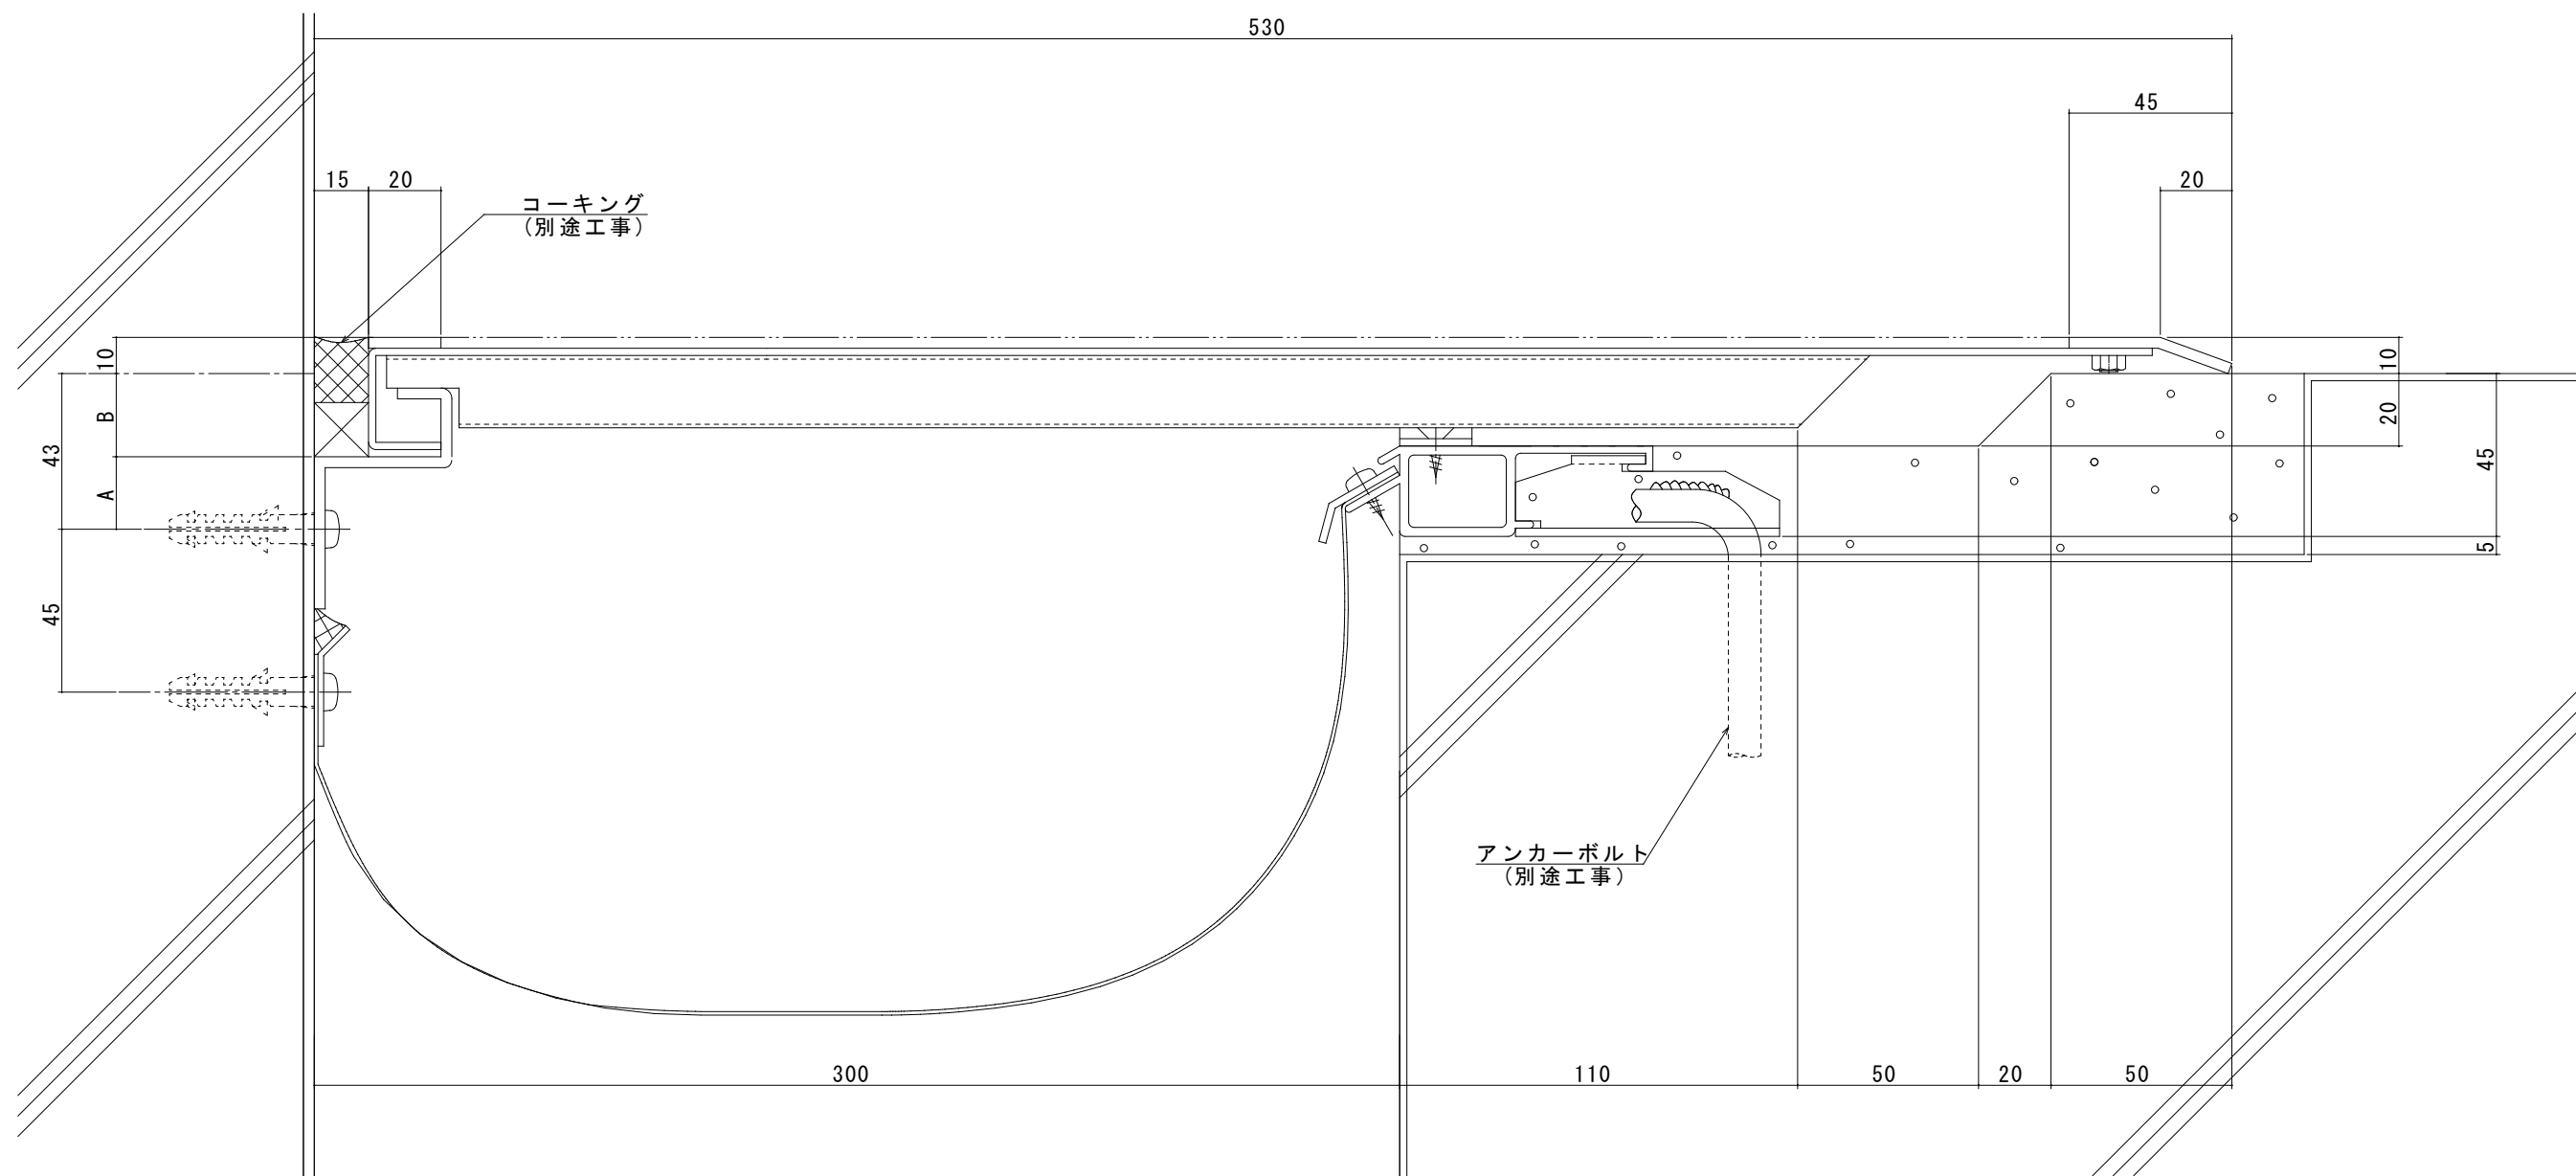


	A寸法	B寸法
S250～500FCS (ステン仕様)	20	23
S250～500FCST (スチール仕様)	19.7	23.3

S300-FCS
S300-FCST

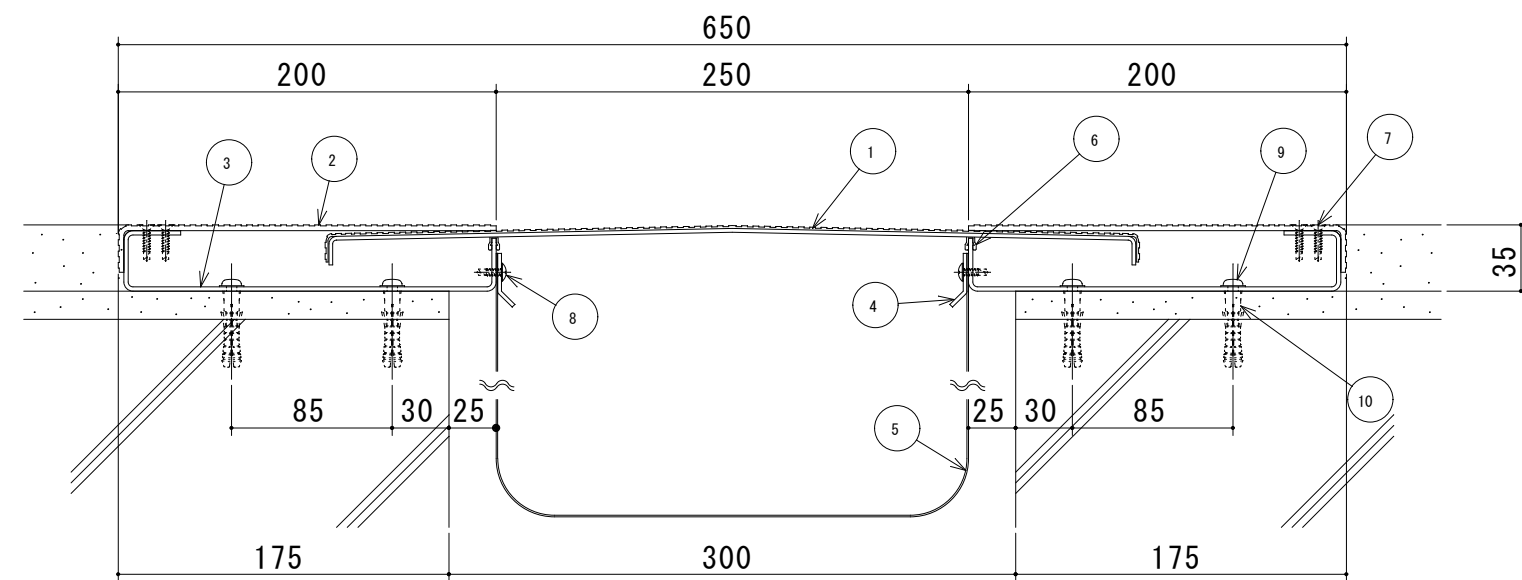


S300-FH 断面図


- ① センタープレート (t=1.5+2.0)
- ② フレームカバー (t=3.0)
- ③ フレーム
- ④ 止水補助シート押え
- ⑤ 止水補助シート (別発注)
- ⑥ FWパッキン
- ⑦ ドリルねじ (皿頭4×19)
- ⑧ ドリルねじ (トラス頭4×13)
- ⑨ 木ねじ (5.5×56)
- ⑩ アンカーブ ラク* (φ8)

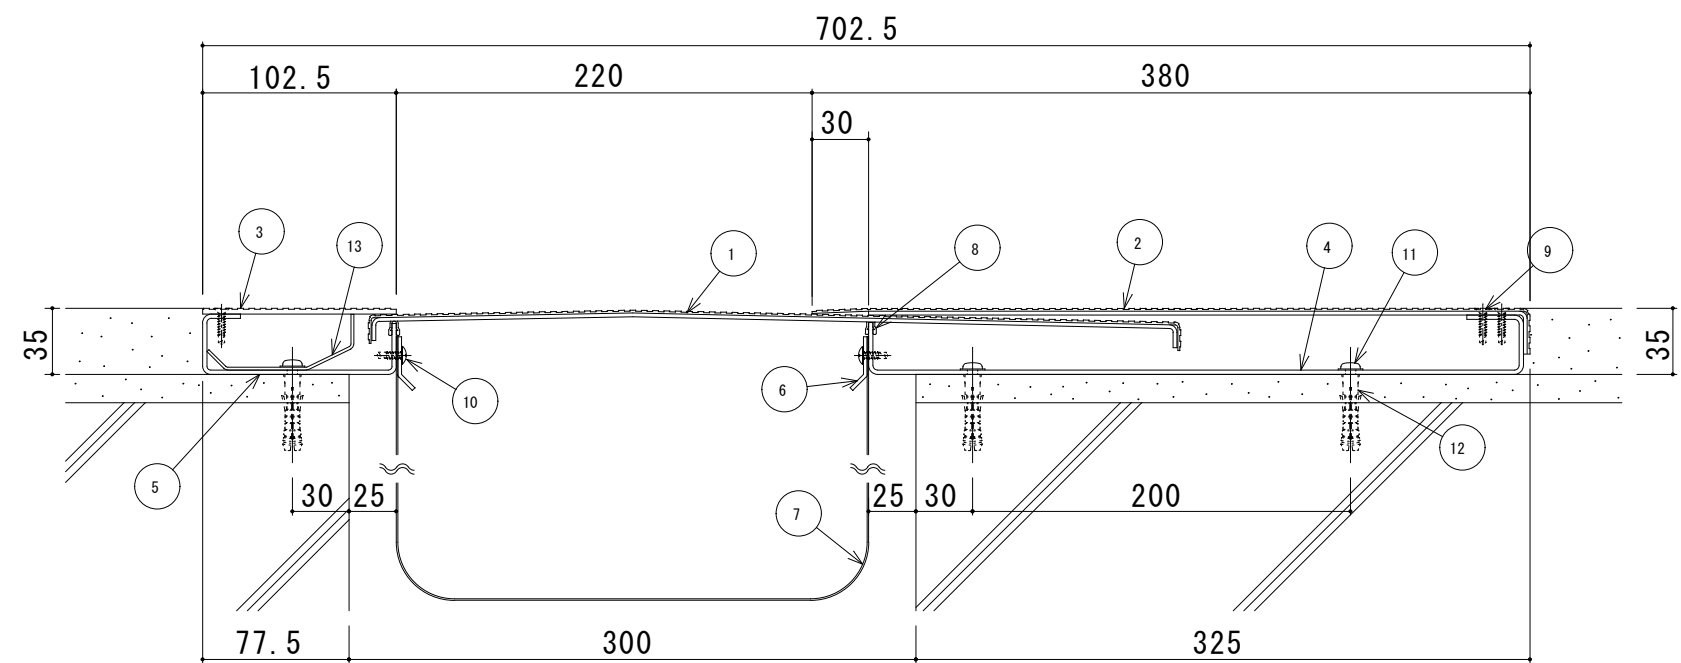

S300-FH-AS 断面図


- | | |
|------------------------|----------------|
| ① センタープレート (t=1.5+2.0) | ⑪ 木ねじ (5.5×56) |
| ② フレームカバー (t=1.5+2.0) | ⑫ アンカープラグ (φ8) |
| ③ ASフレームカバー | ⑬ ASストッパー |
| ④ フレーム | |
| ⑤ ASフレーム | |
| ⑥ 止水補助シート押え | |
| ⑦ 止水補助シート (別発注) | |
| ⑧ FWパッキン | |
| ⑨ ドリルねじ (皿頭4×19) | |
| ⑩ ドリルねじ (トラス頭4×13) | |

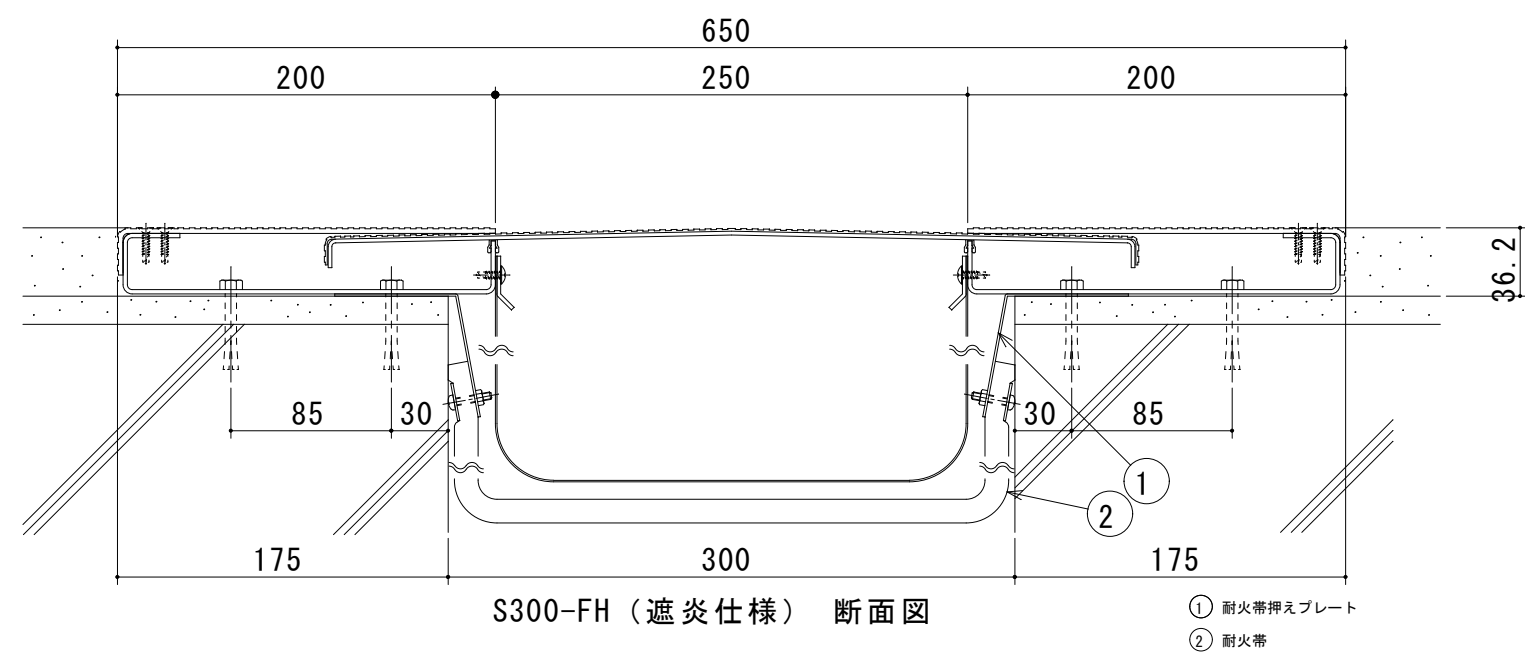

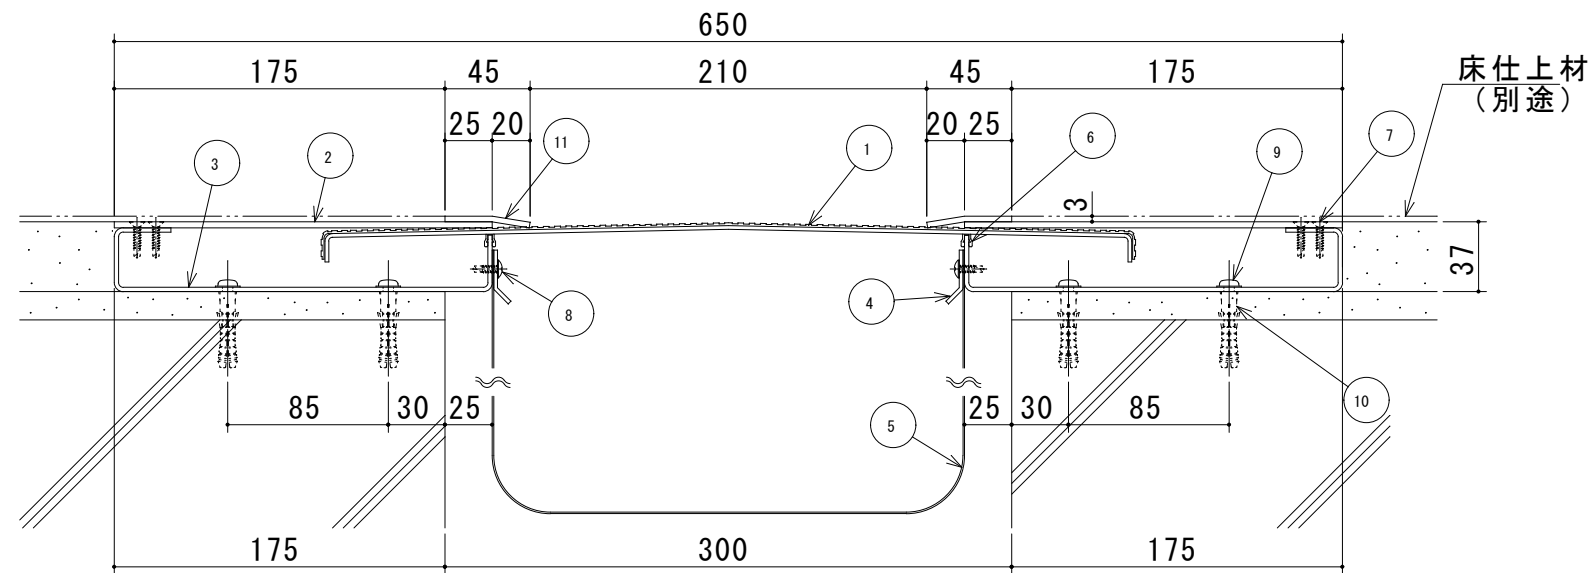


S300-FHM 断面図

- ① センタープレート (t=1.5+2.0)
- ② フレームカバー (t=3.2)
- ③ フレーム
- ④ 止水補助シート押え
- ⑤ 止水補助シート (別発注)
- ⑥ FWMパッキン
- ⑦ ドリルねじ (皿頭4×19)
- ⑧ ドリルねじ (トラス頭4×13)
- ⑨ 木ねじ (5.5×56)
- ⑩ アンカーフ ラク (φ8)
- ⑪ エッジ (t=3.0)

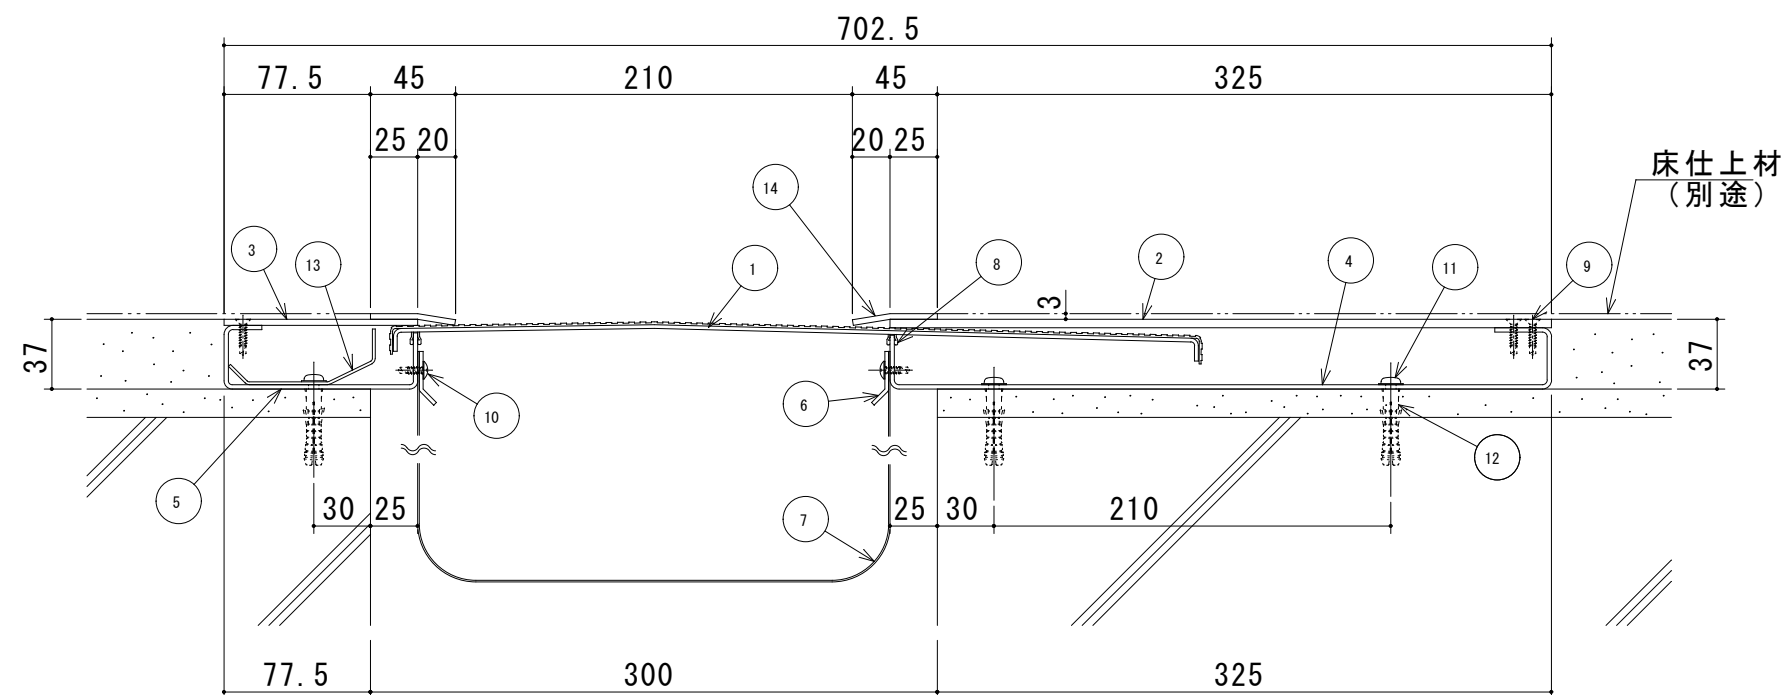


S300-FHM-AS 断面図

- | | |
|------------------------|----------------|
| ① センタープレート (t=1.5+2.0) | ⑪ 木ねじ (5.5×56) |
| ② フレームカバー (t=4.5) | ⑫ アンカープラグ (φ8) |
| ③ ASフレームカバー | ⑬ ASストッパー |
| ④ フレーム | ⑭ エッジ (t=3.0) |
| ⑤ ASフレーム | |
| ⑥ 止水補助シート押え | |
| ⑦ 止水補助シート (別発注) | |
| ⑧ FWパッキン | |
| ⑨ ドリルねじ (皿頭4×19) | |
| ⑩ ドリルねじ (トラス頭4×13) | |

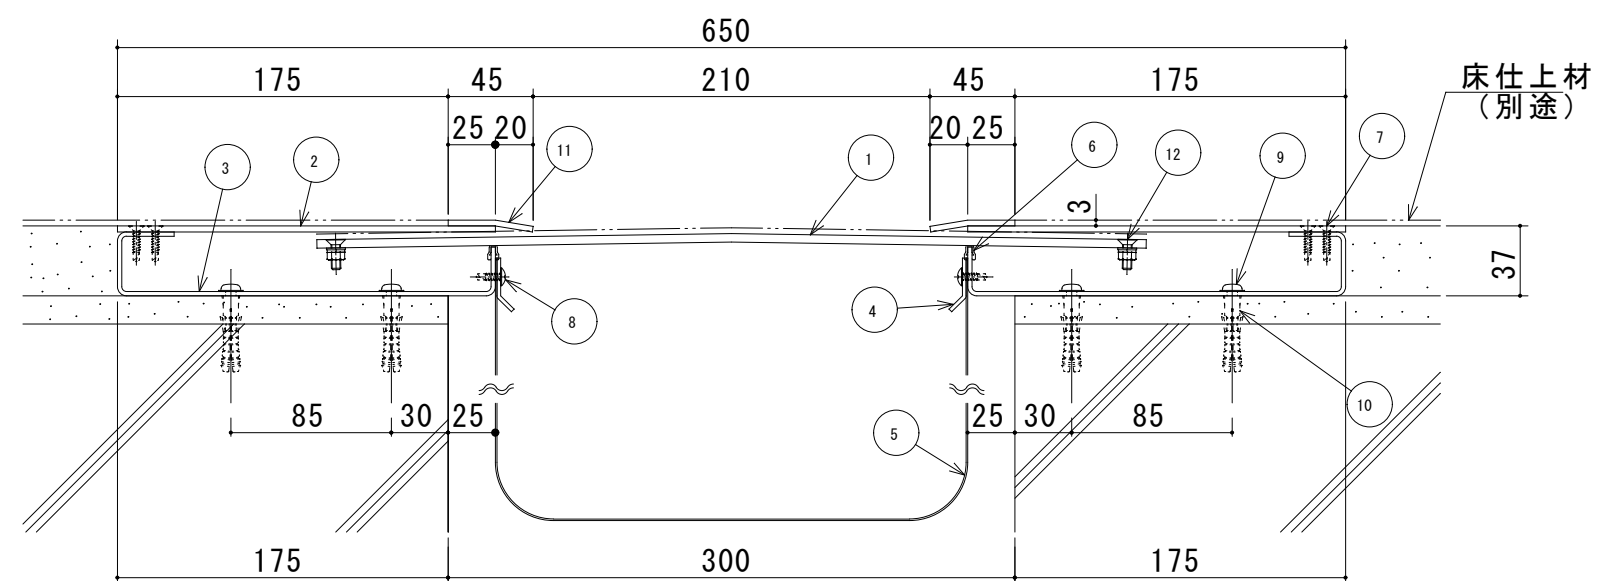


S300-FHMB 断面図

- | | |
|--------------------|-------------------------------|
| ① センタープレート (t=4.5) | ⑪ エッジ (t=3.0) |
| ② フレームカバー (t=3.2) | ⑫ M5皿小ねじ、座金、ばね座金、六角ナット (現場組立) |
| ③ フレーム | |
| ④ 止水補助シート押え | |
| ⑤ 止水補助シート (別発注) | |
| ⑥ FWパッキン | |
| ⑦ ドリルねじ (皿頭4×19) | |
| ⑧ ドリルねじ (トラス頭4×13) | |
| ⑨ 木ねじ (5.5×56) | |
| ⑩ アンカーフ' ラク' (φ8) | |

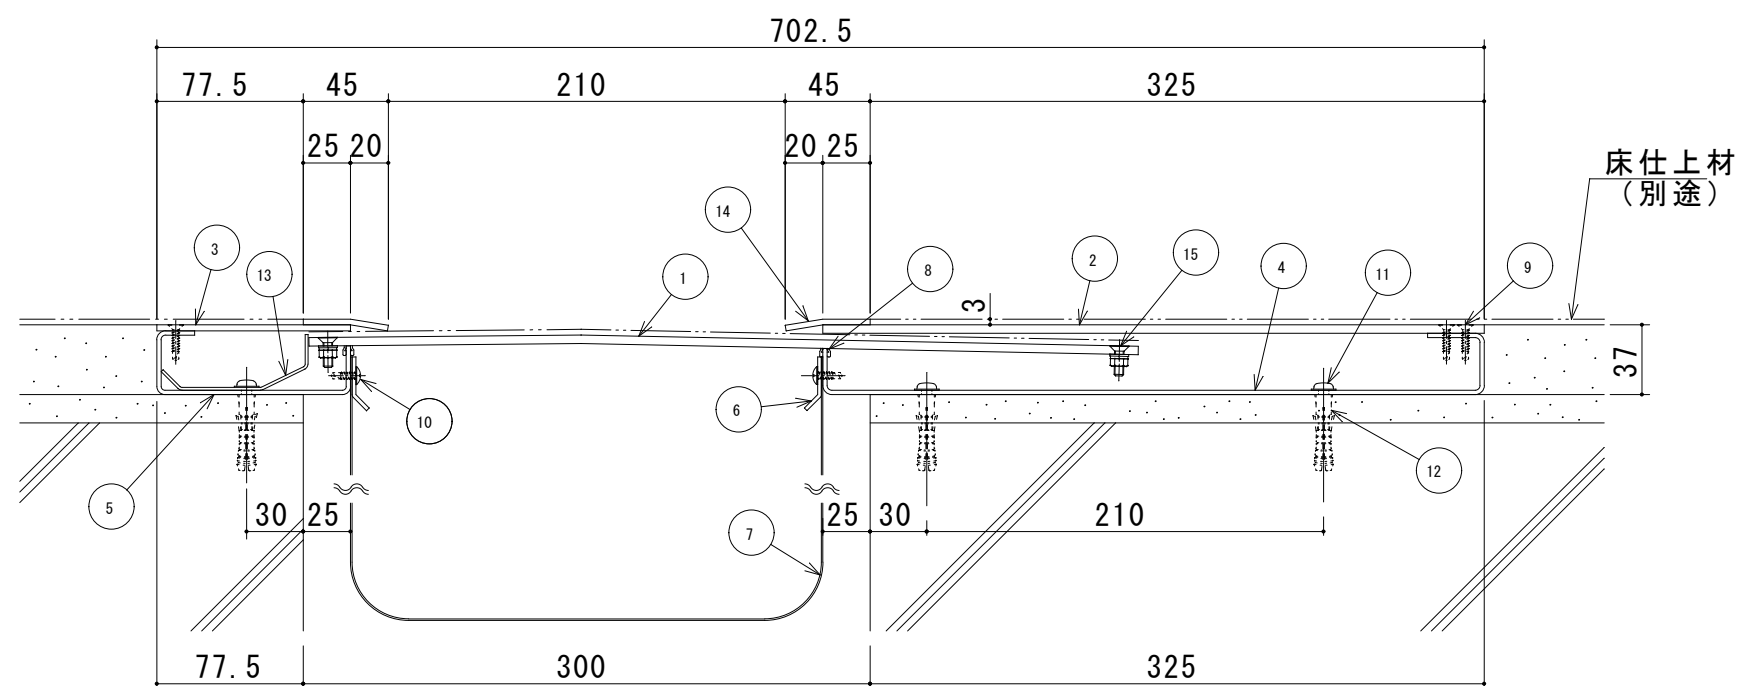


S300-FHMB-AS 断面図

- | | |
|--------------------|-------------------------------|
| ① センタープレート (t=4.5) | ⑪ 木ねじ (5.5×56) |
| ② フレームカバー (t=4.5) | ⑫ アンカープラグ (φ8) |
| ③ ASフレームカバー | ⑬ ASストッパー |
| ④ フレーム | ⑭ エッジ (t=3.0) |
| ⑤ ASフレーム | ⑮ M5皿小ねじ、座金、ばね座金、六角ナット (現場組立) |
| ⑥ 止水補助シート押え | |
| ⑦ 止水補助シート (別発注) | |
| ⑧ FWパッキン | |
| ⑨ ドリルねじ (皿頭4×19) | |
| ⑩ ドリルねじ (トラス頭4×13) | |

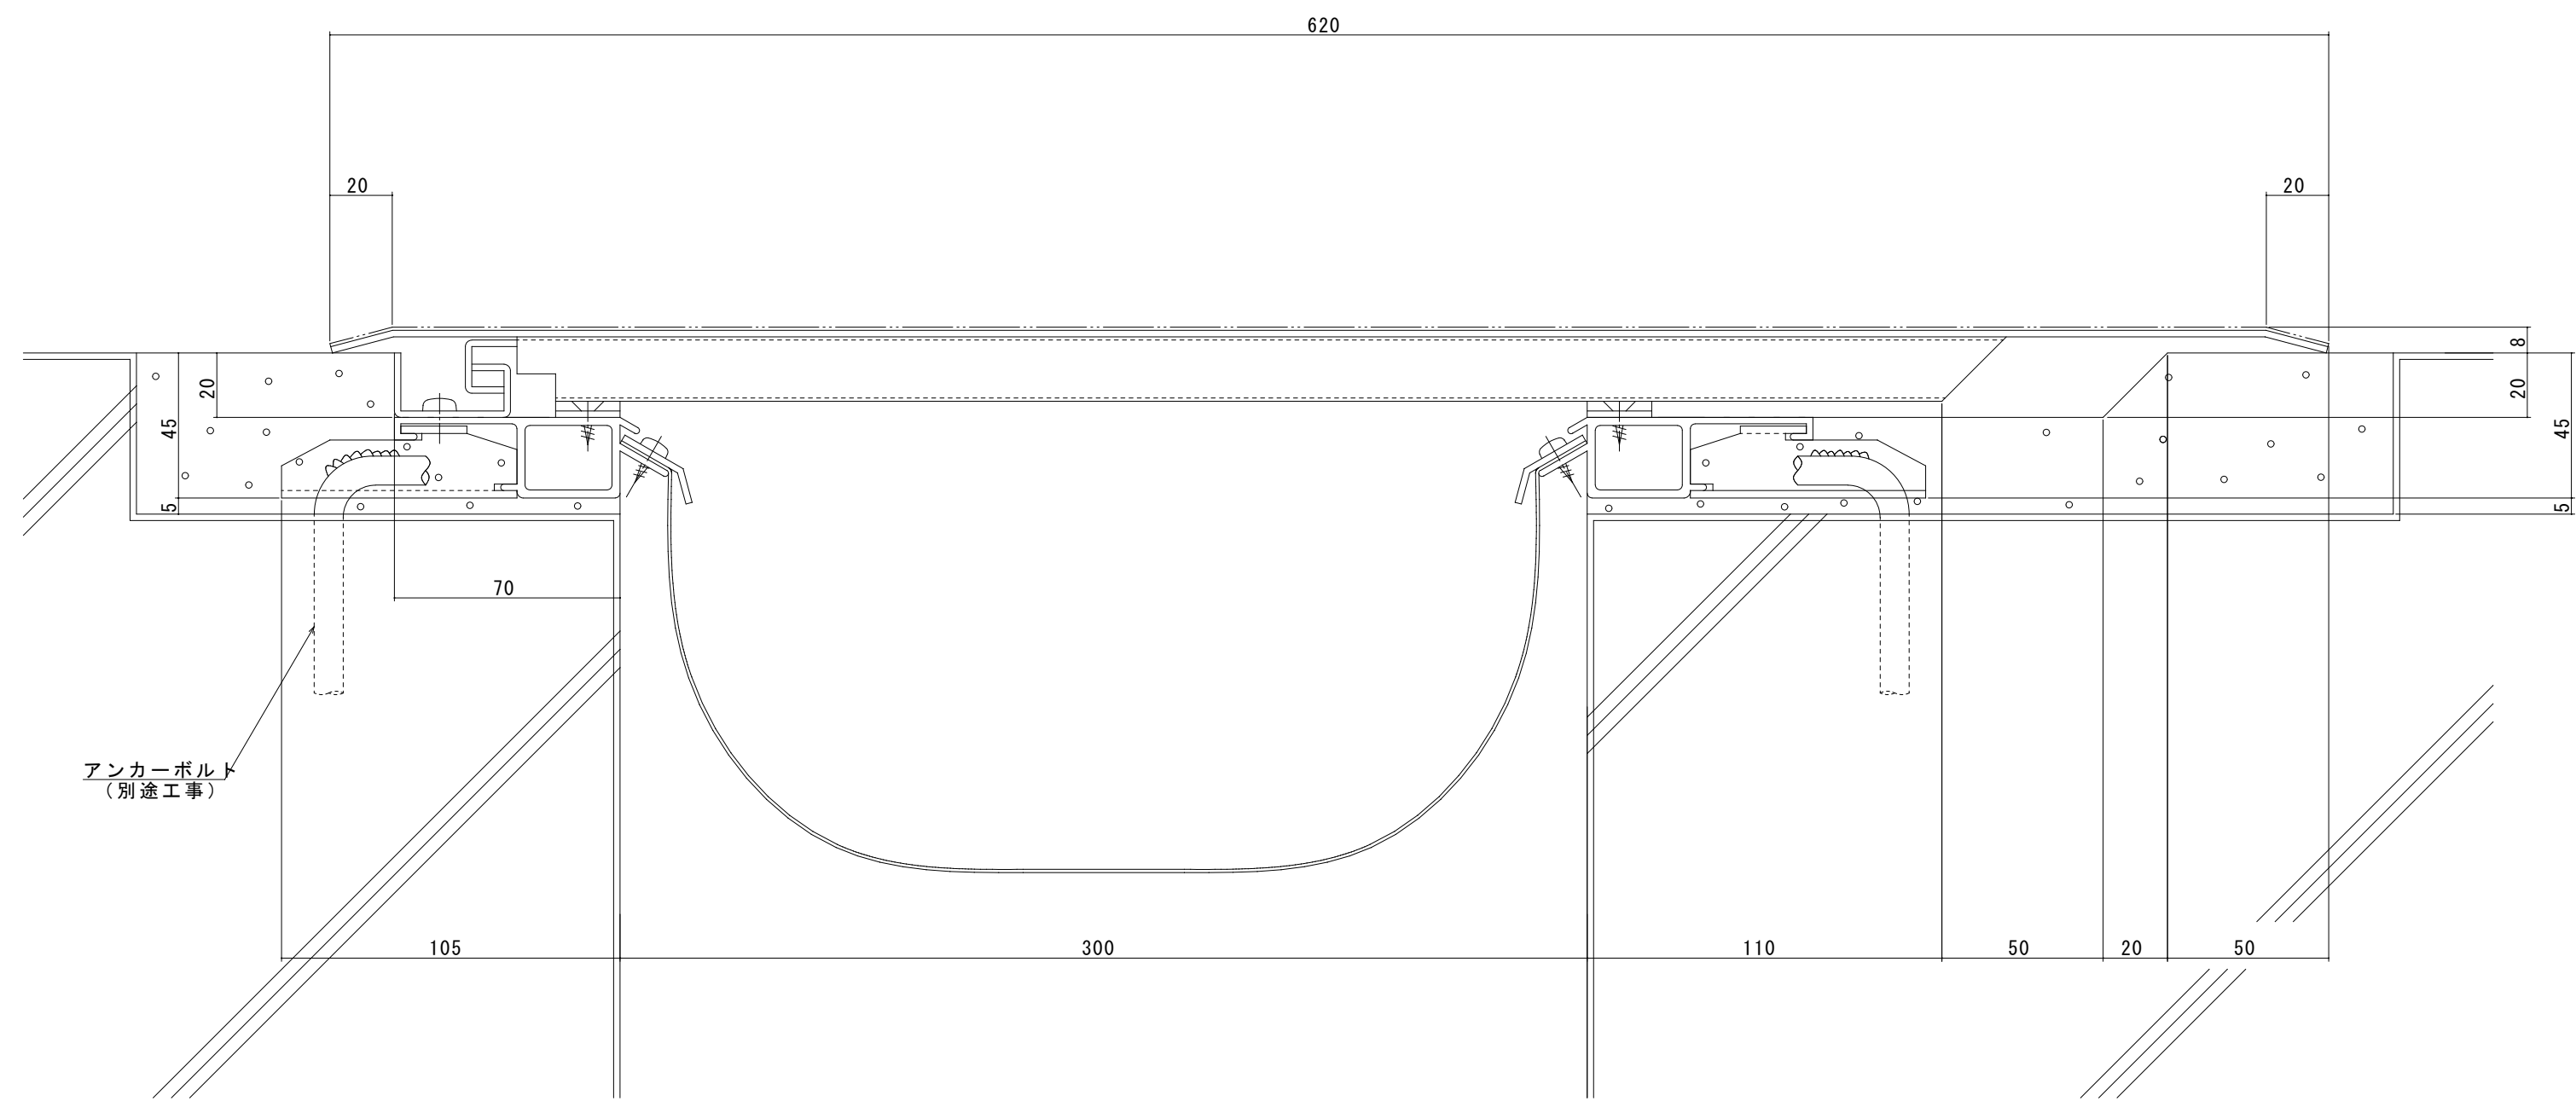


S300-FK

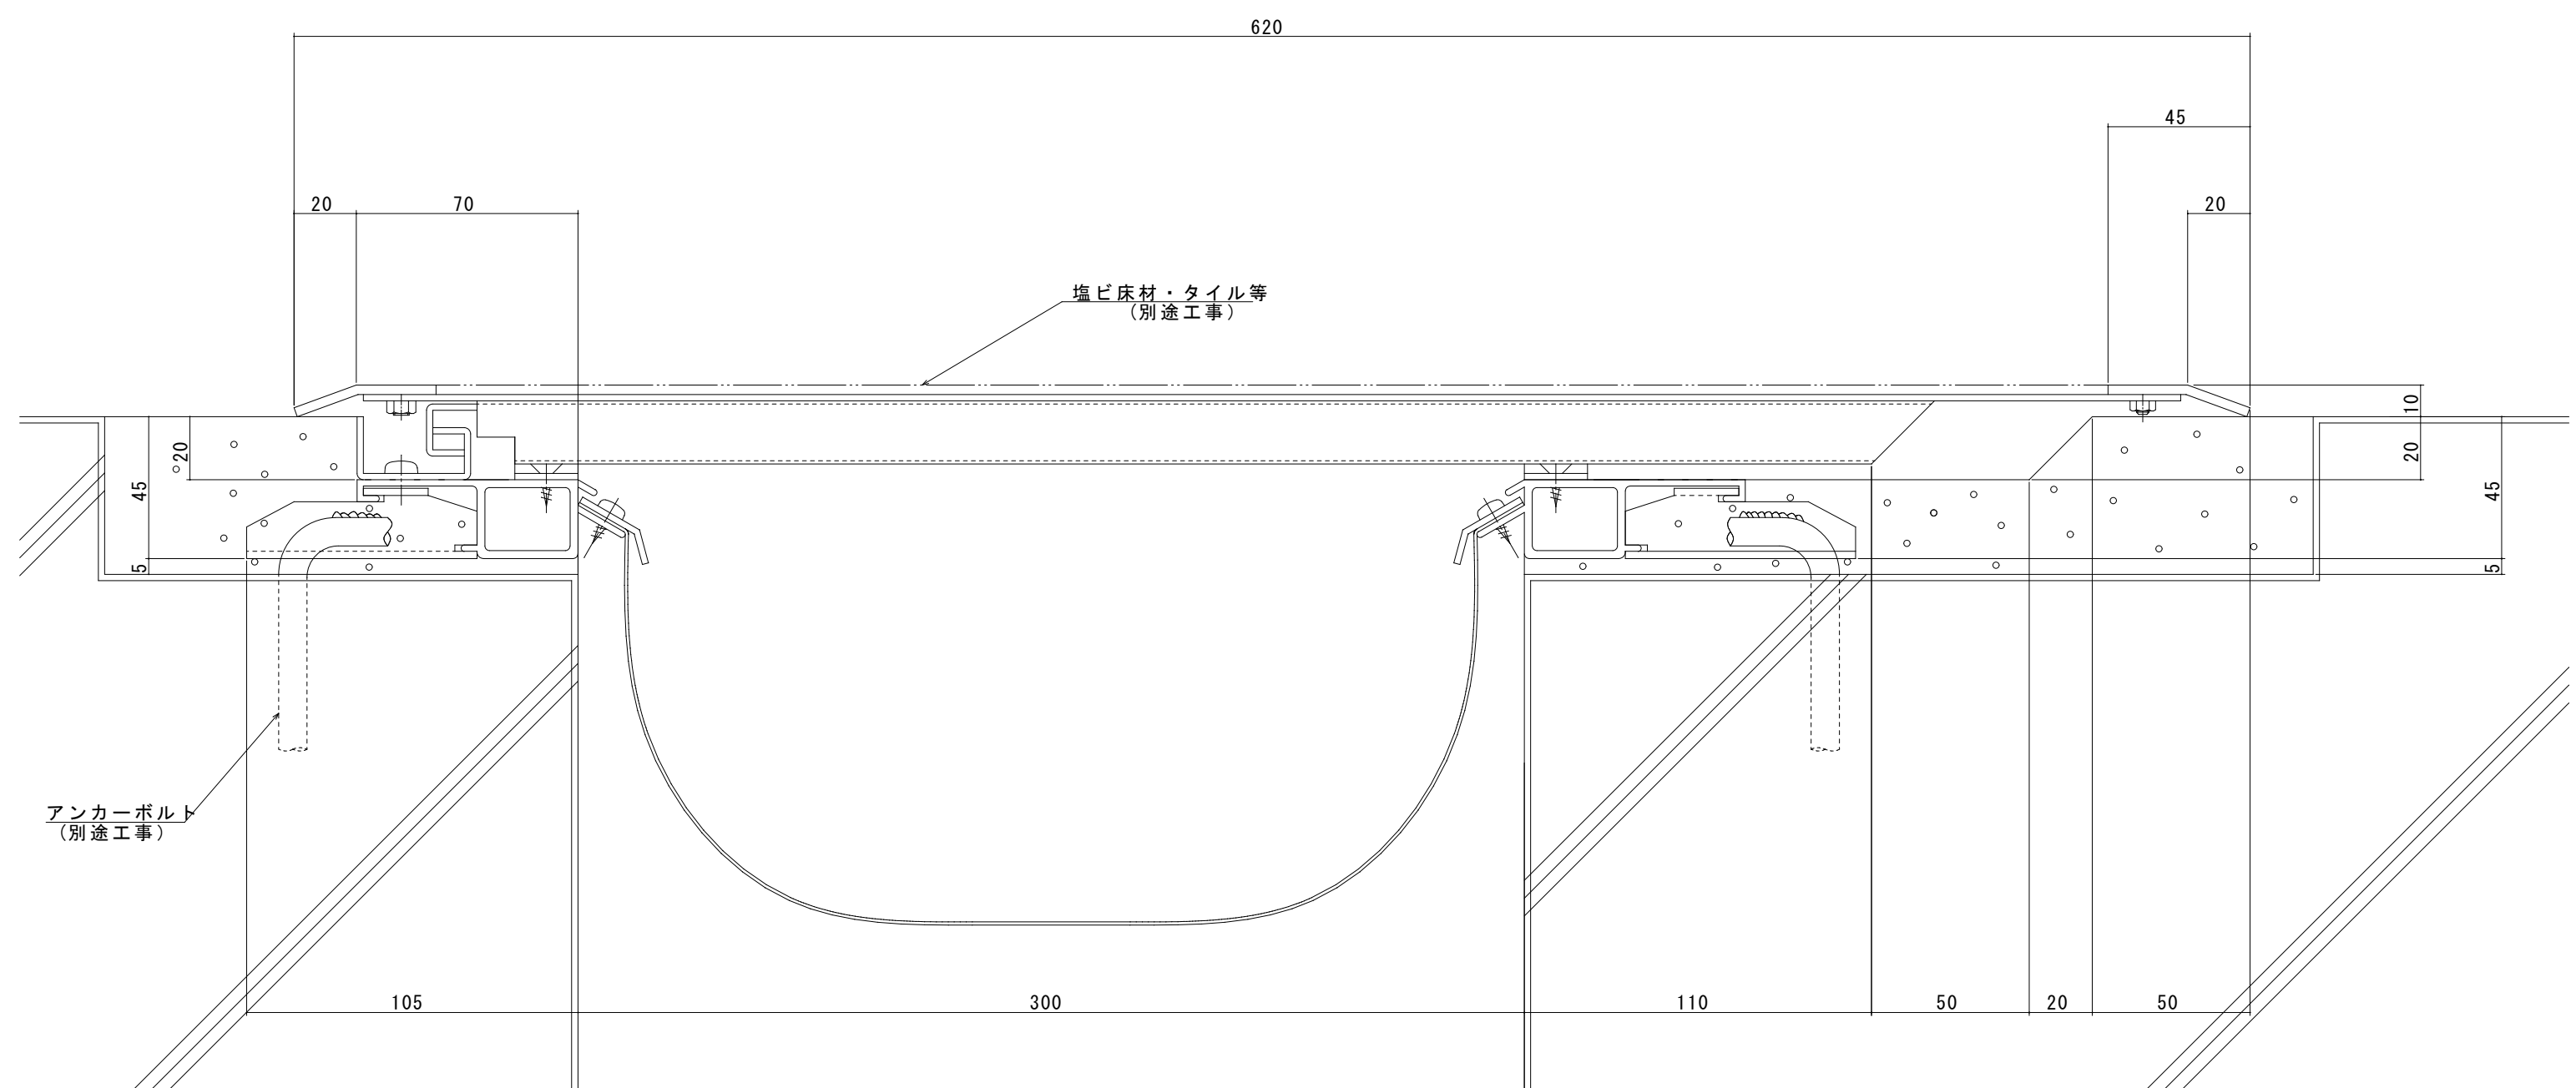


S300-FS


S300-FTS

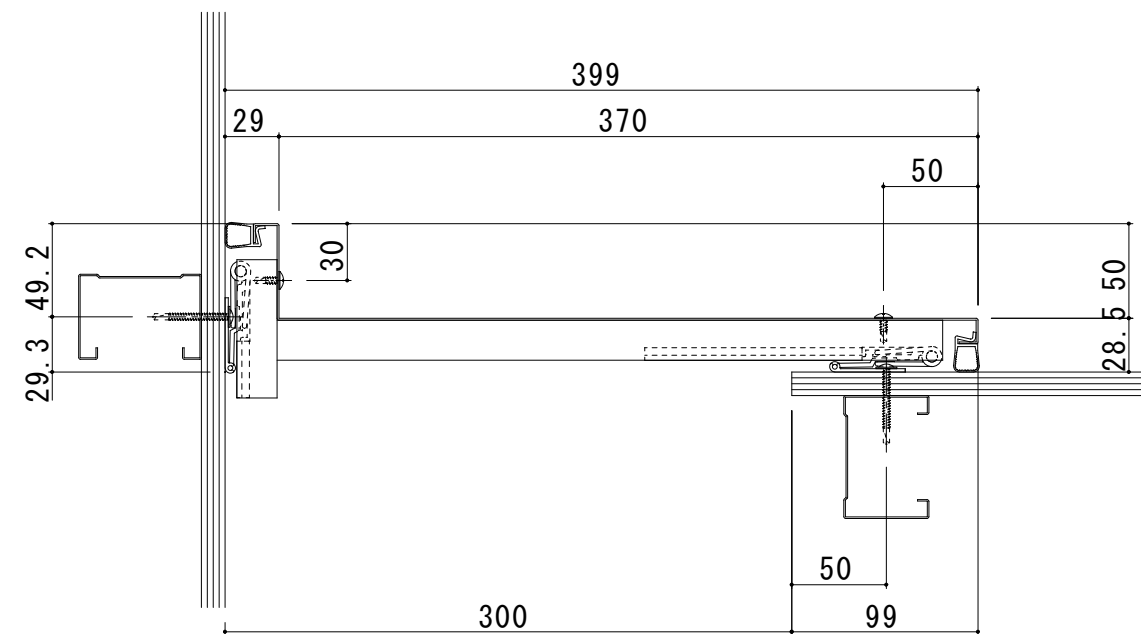


S300-ICE 断面图

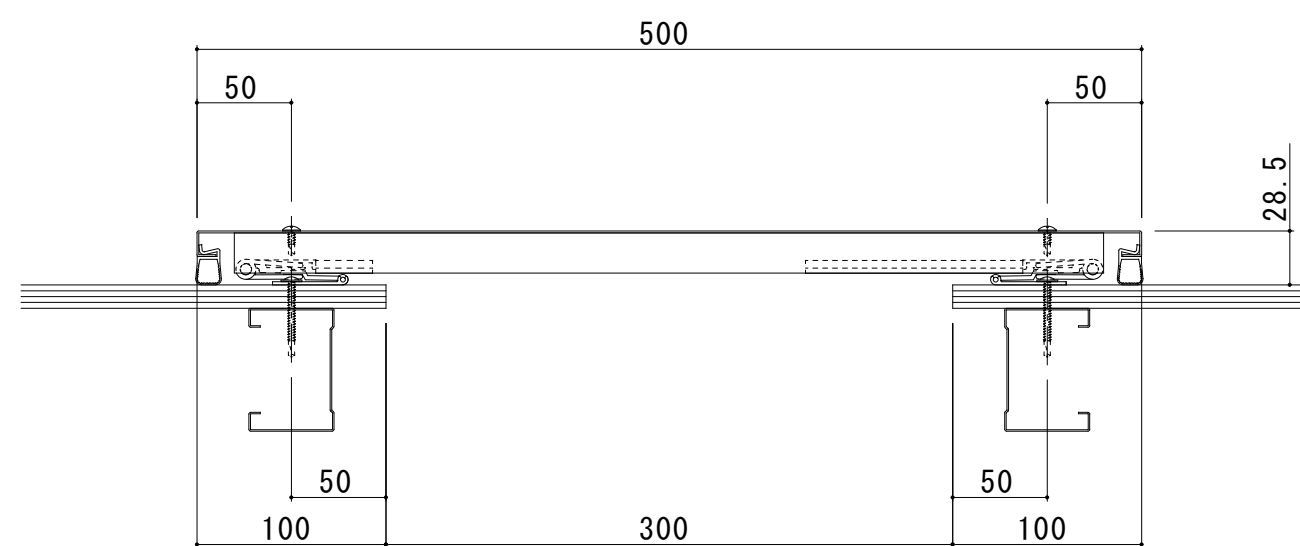

S300-1E 断面图


























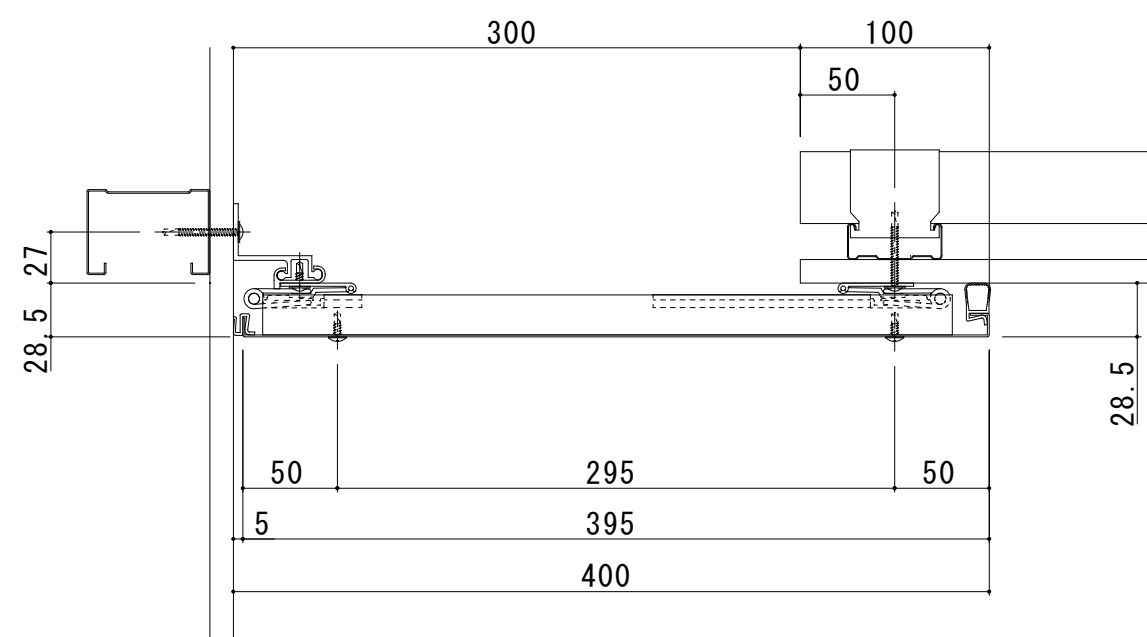


S300-TCE 断面图



















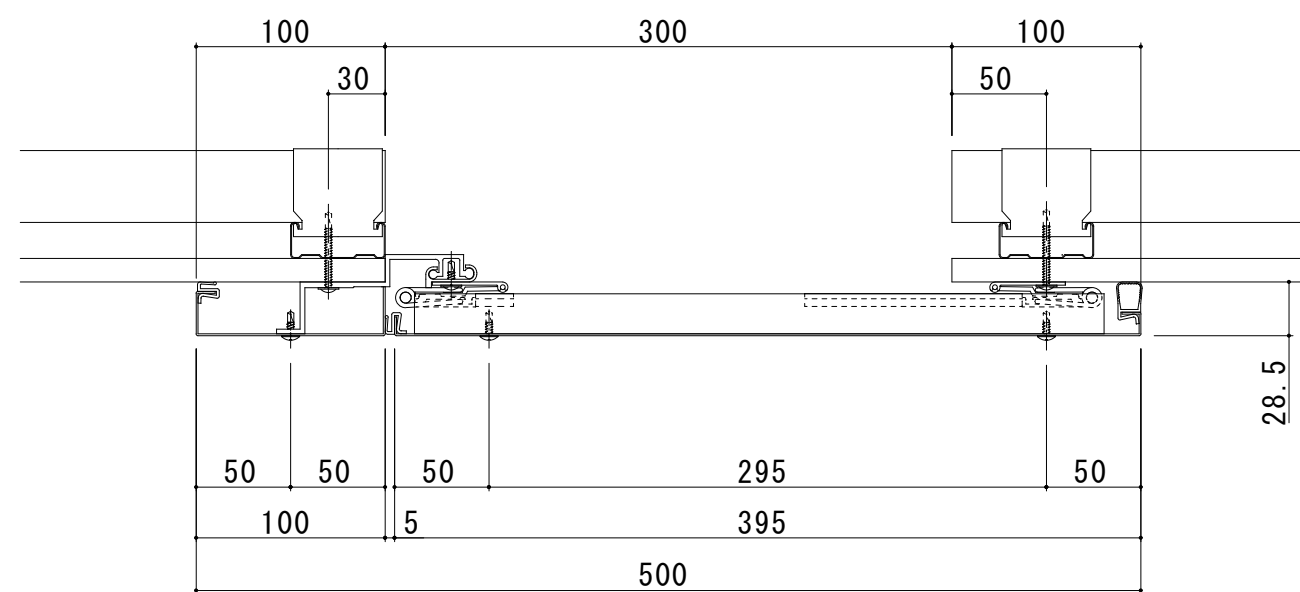


S300-TE 断面图


屋根ー外壁（ステンレス）

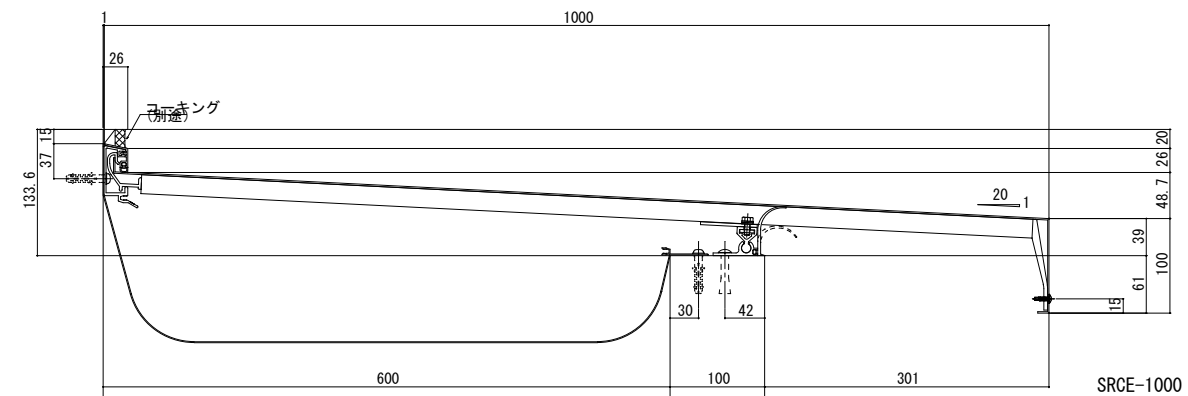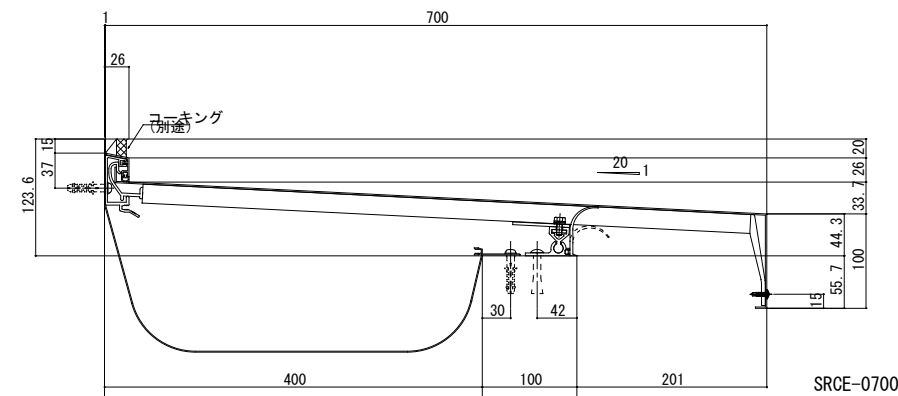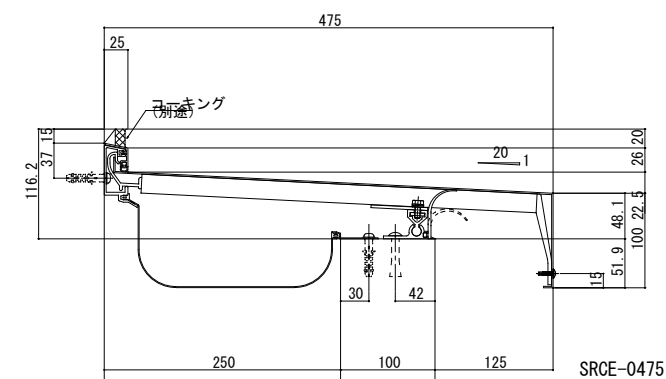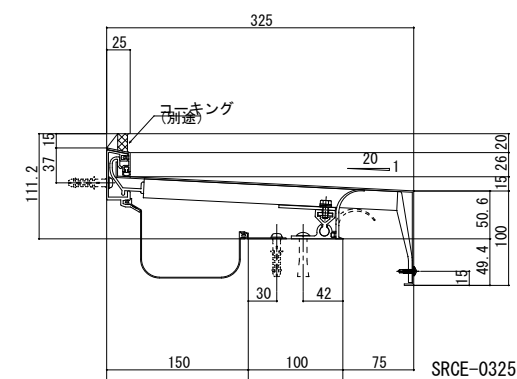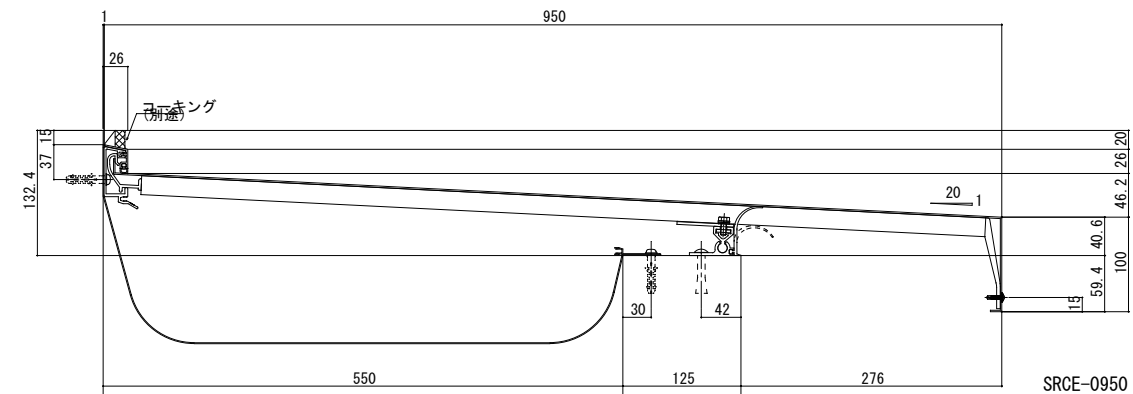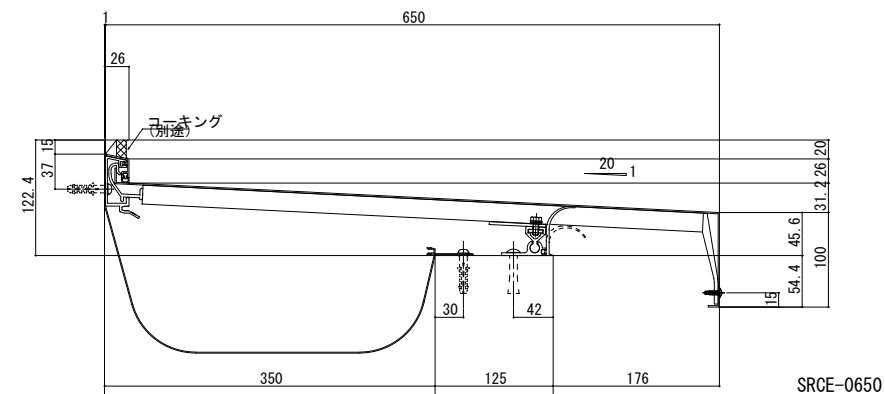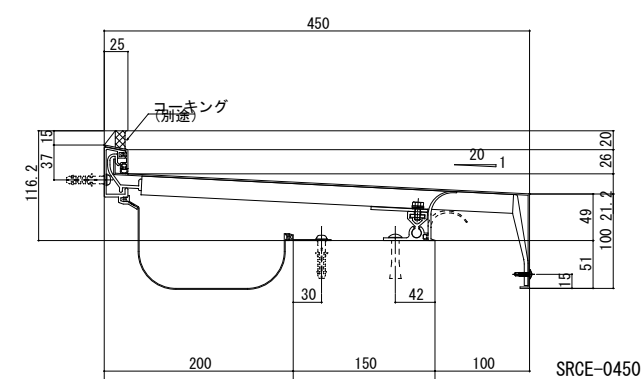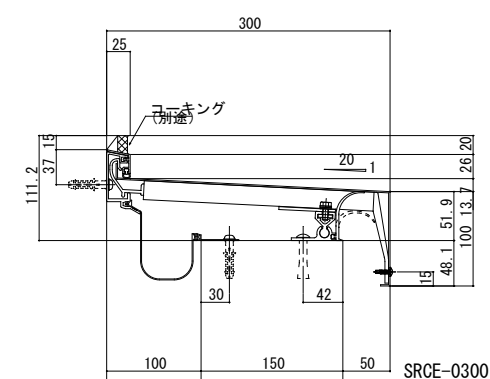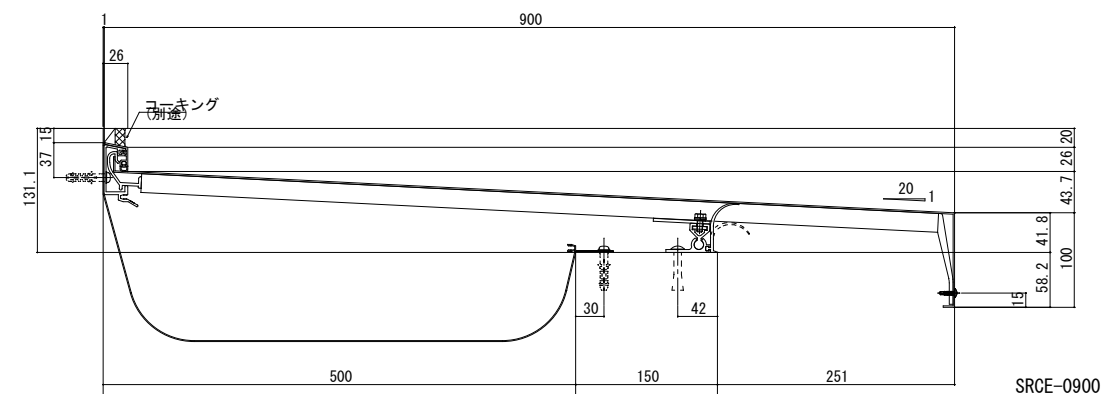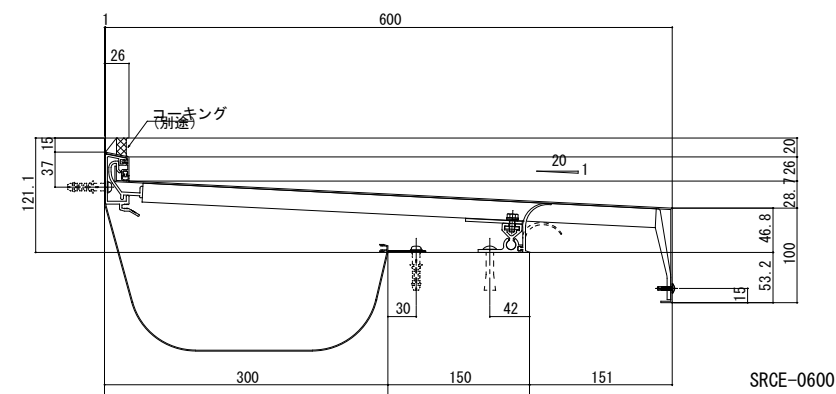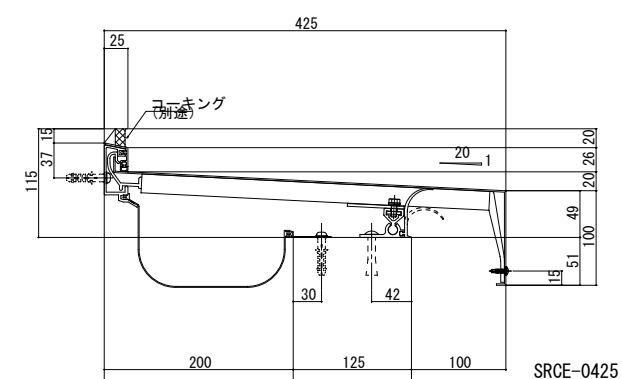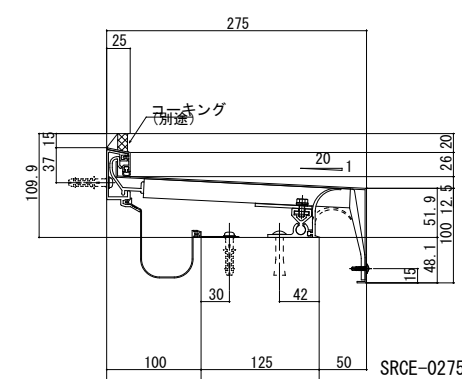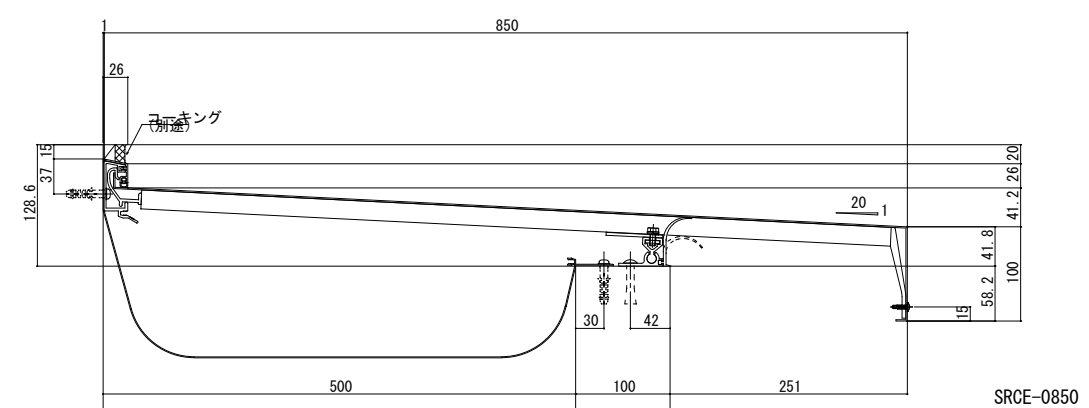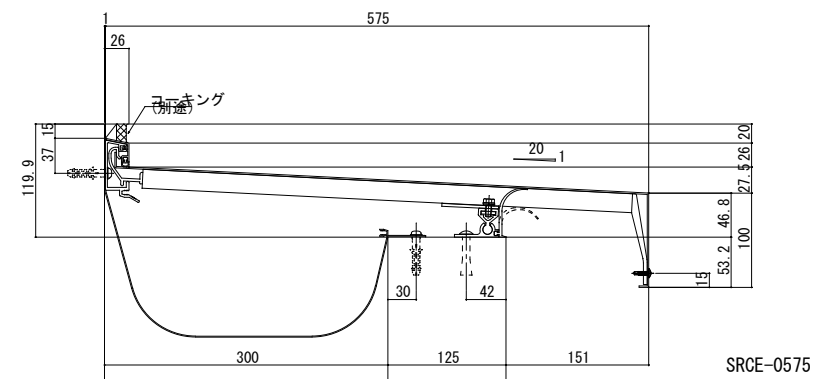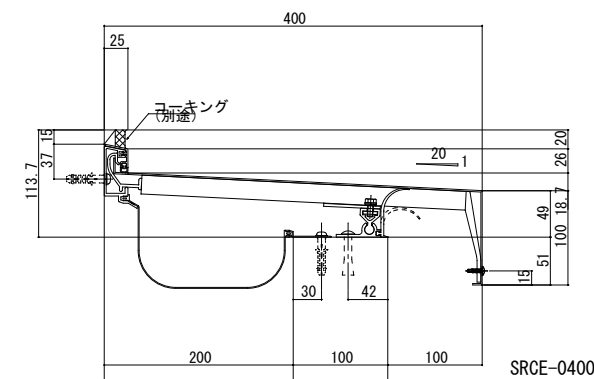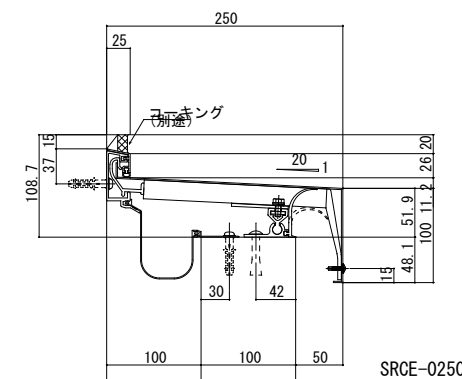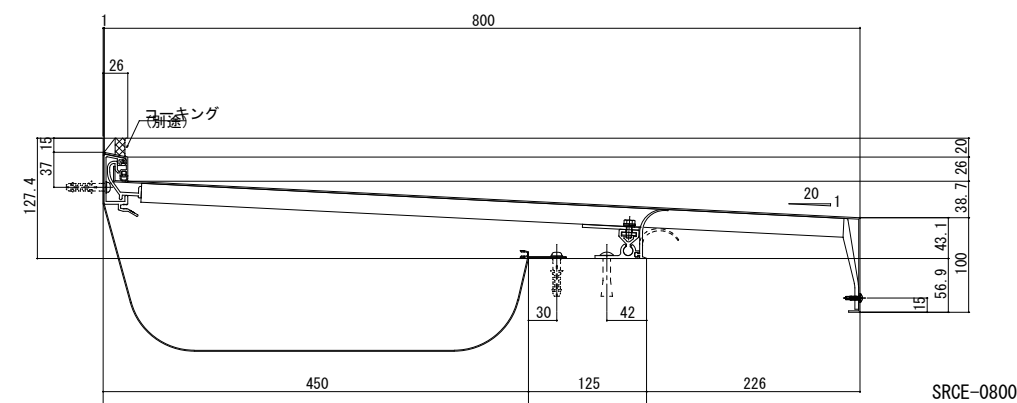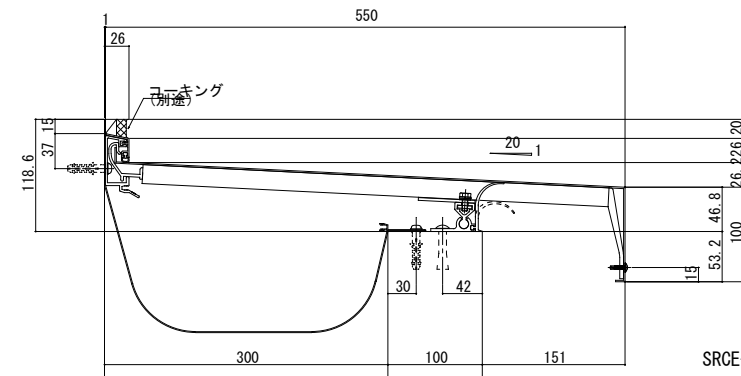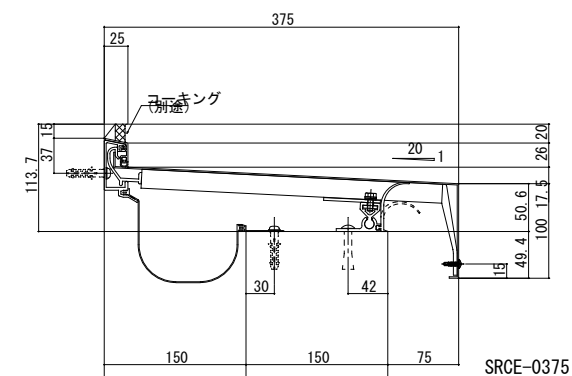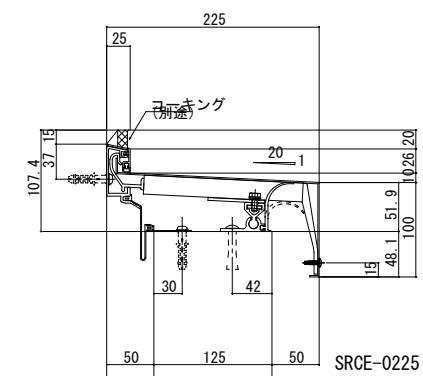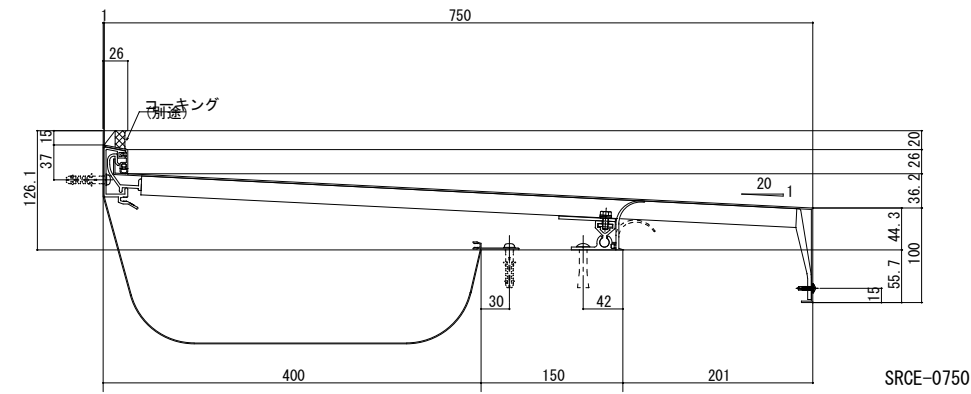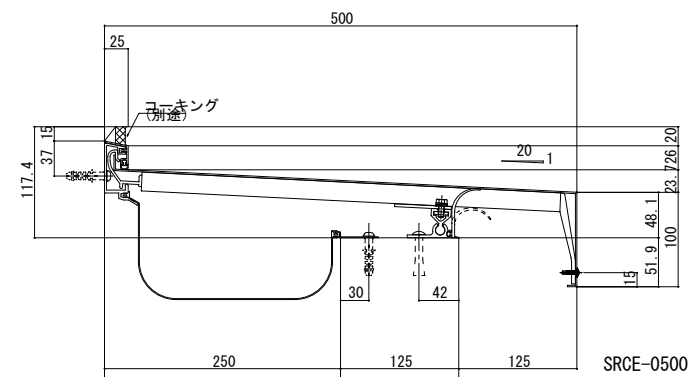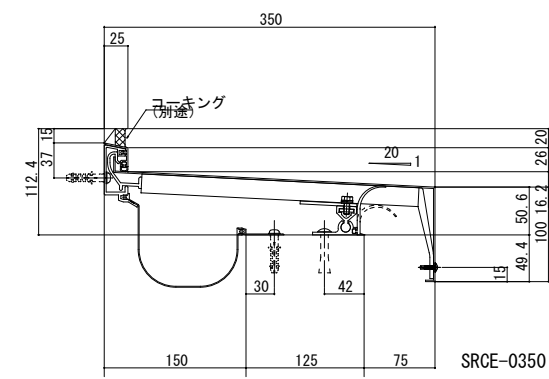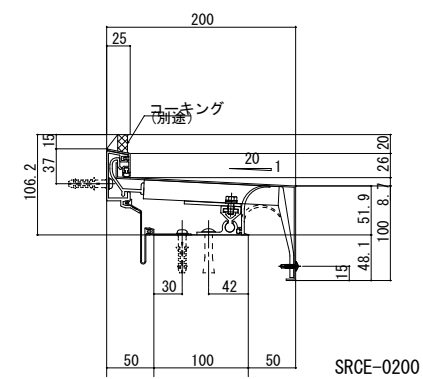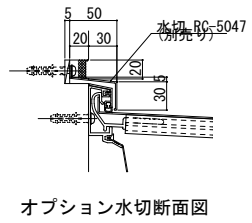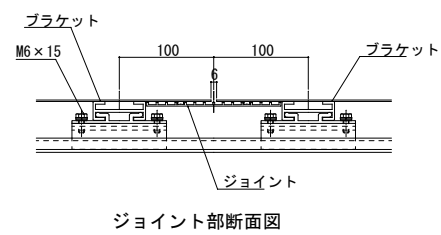

屋根－屋根（ステンレス）

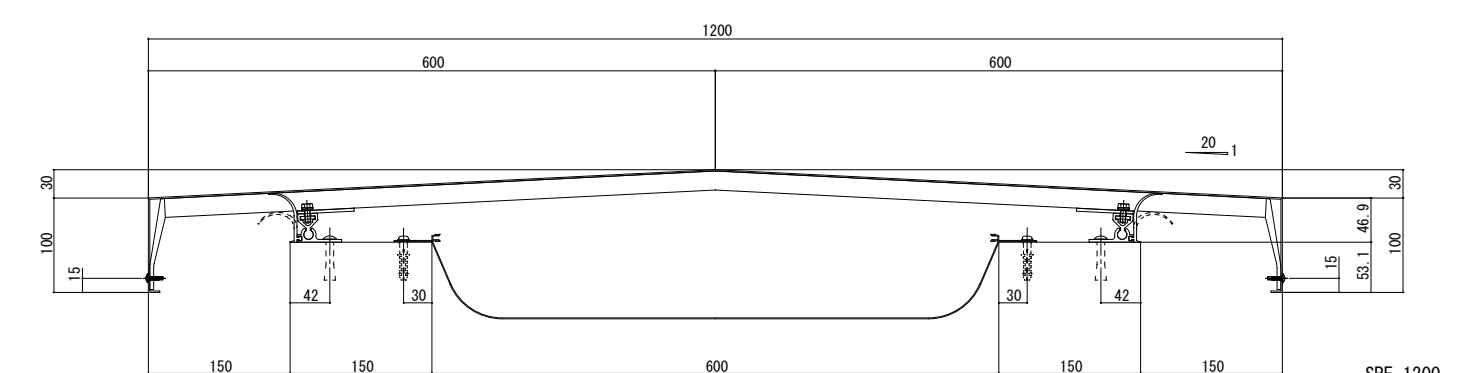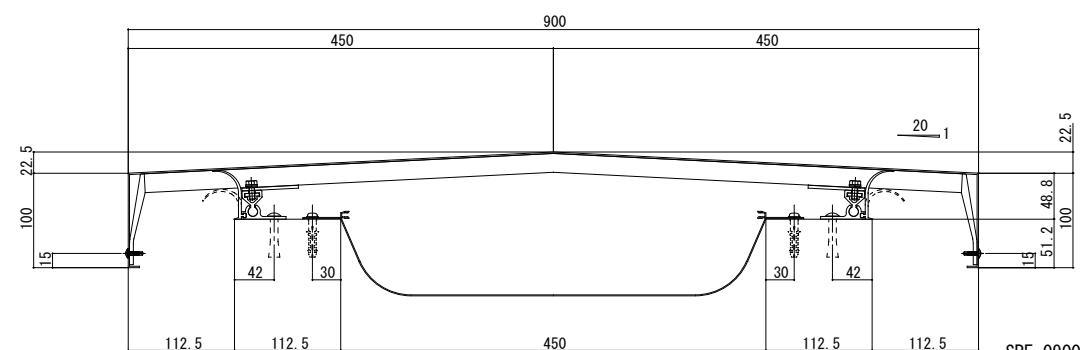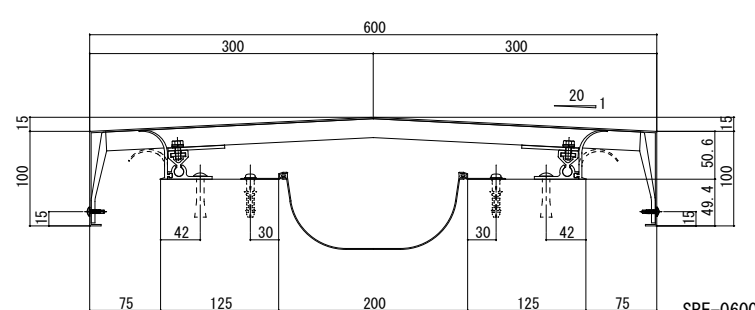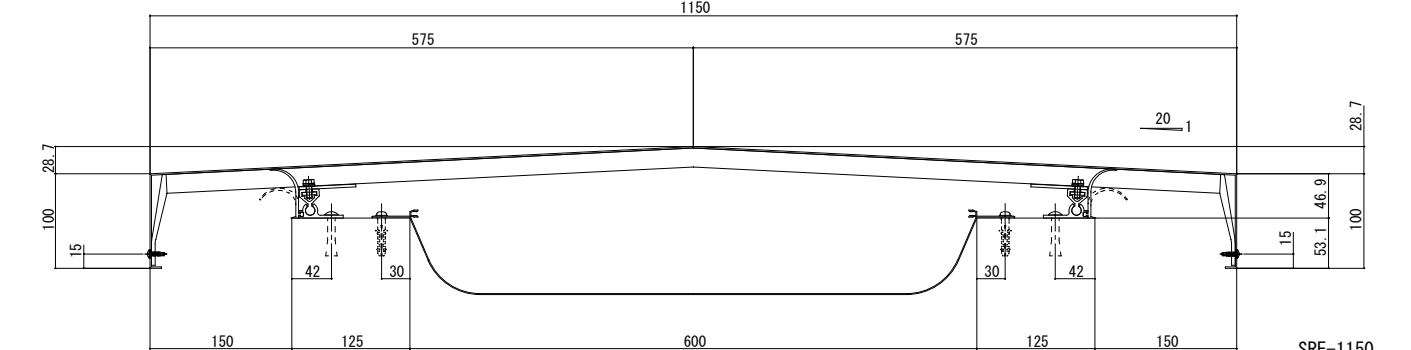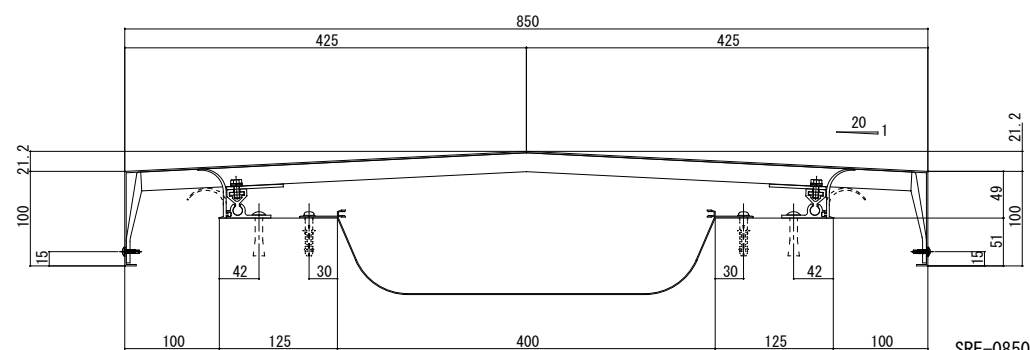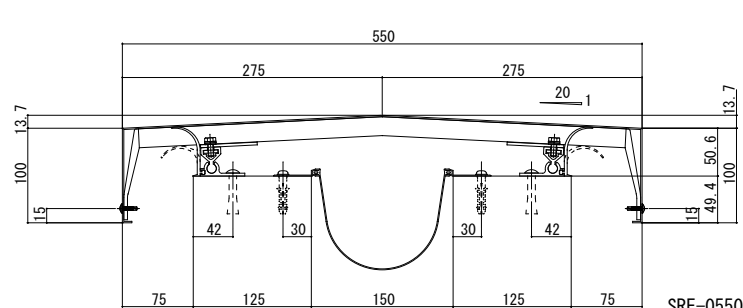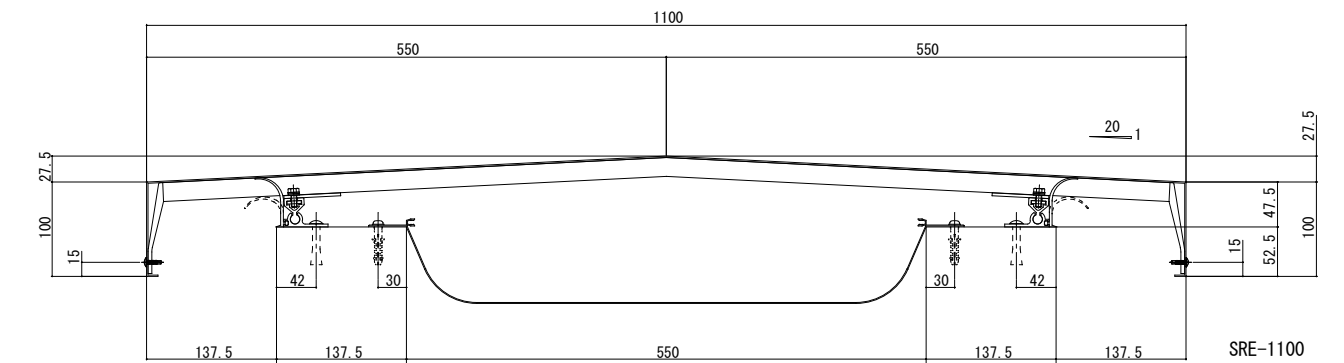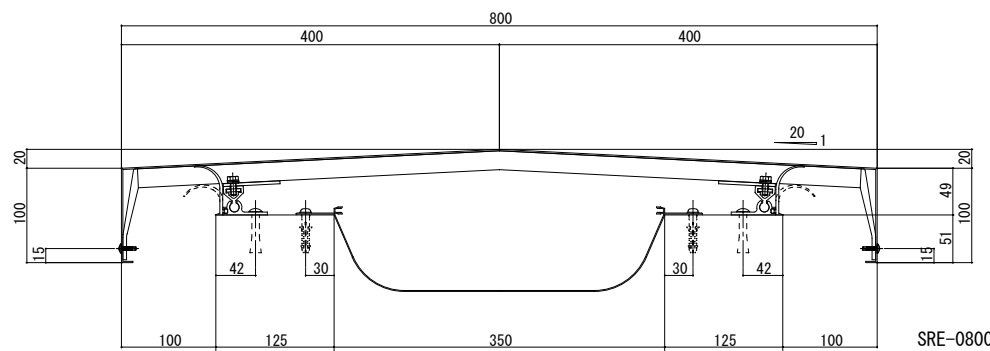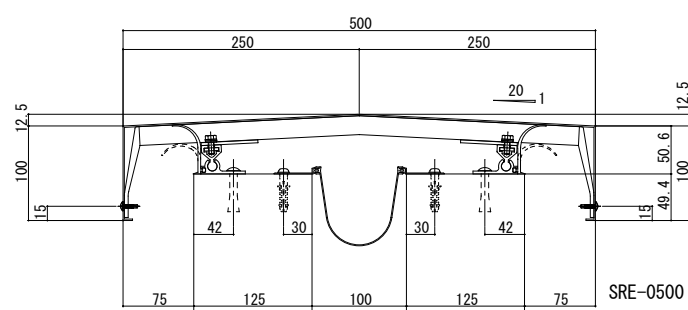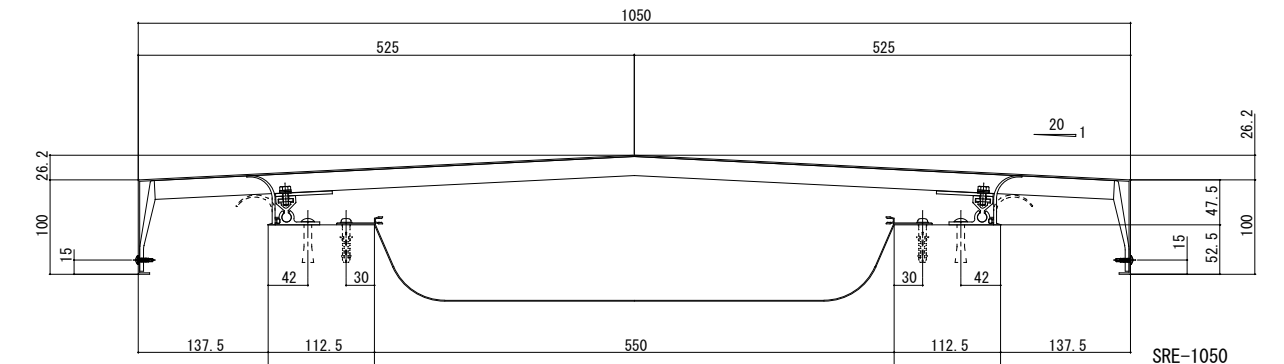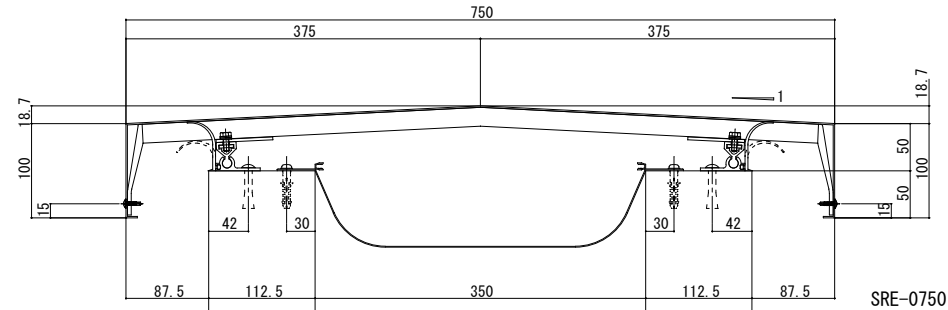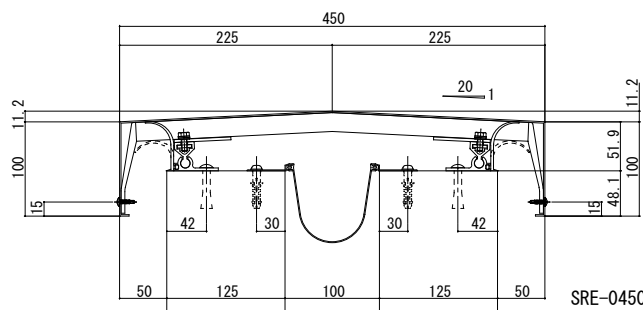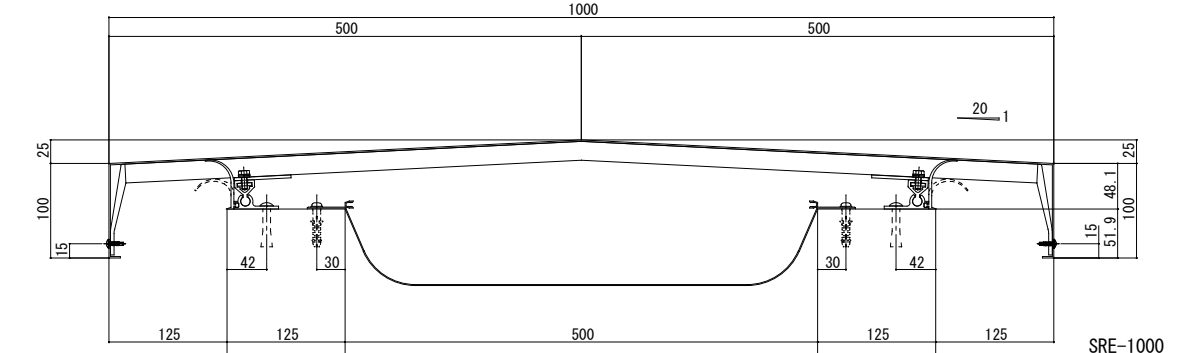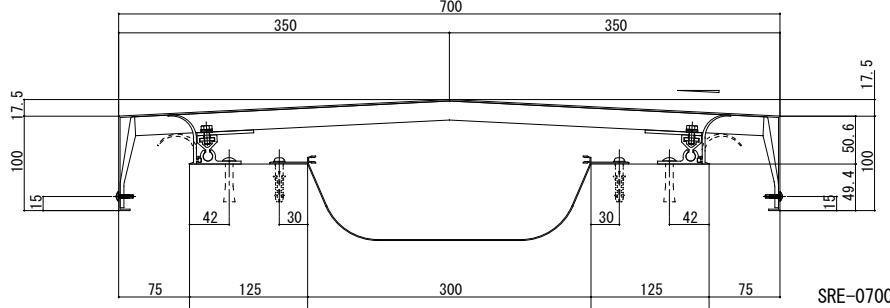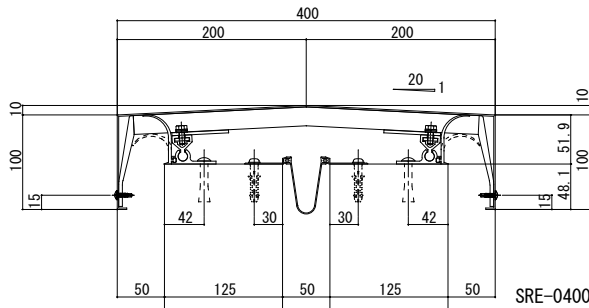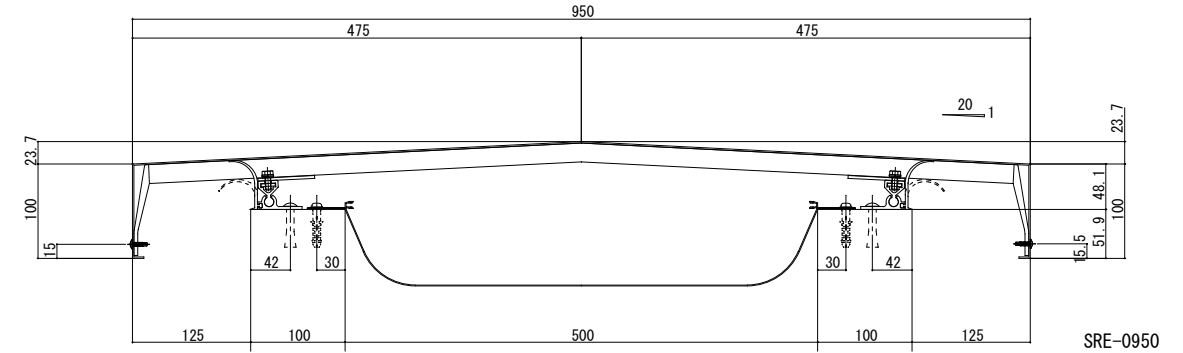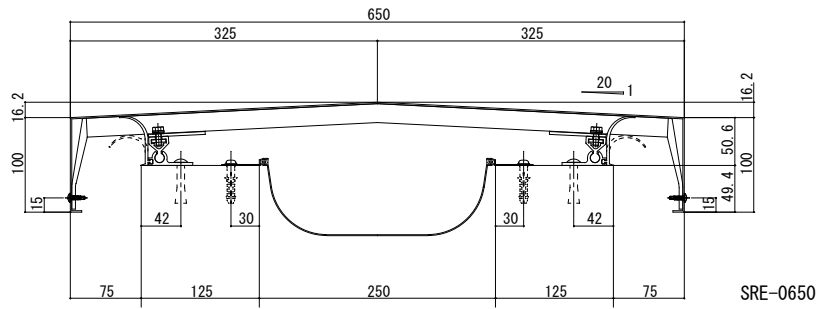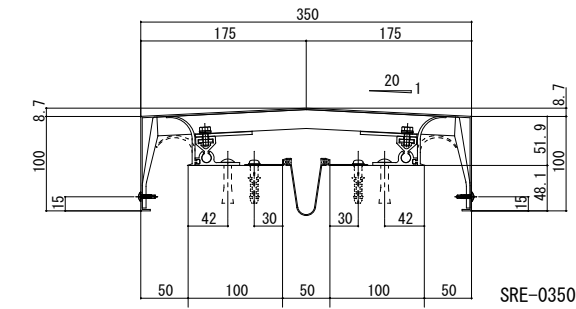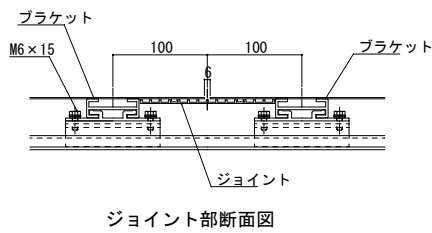


【50mm用 耐火帯】

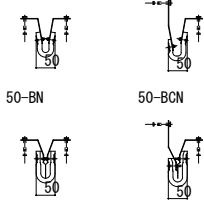

50-BCE

50-BCN

【350mm用 耐火帯】

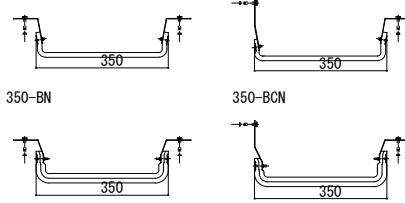


350-BCE

350-BN

350-BCN

【100mm用 耐火帯】

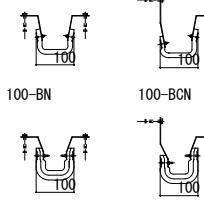


100-BCE

100-BN

100-BCN

【400mm用 耐火帯】

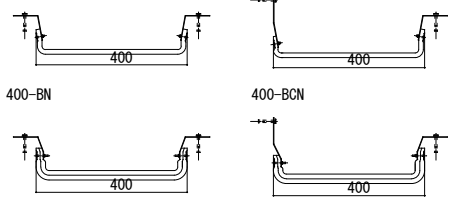


400-BCE

400-BN

400-BCN

【150mm用 耐火帯】

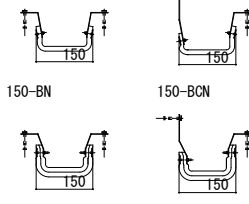


150-BCE

150-BN

150-BCN

【450mm用 耐火帯】

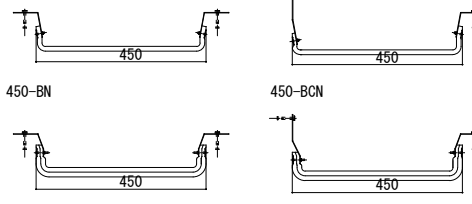


450-BCE

450-BN

450-BCN

【200mm用 耐火帯】

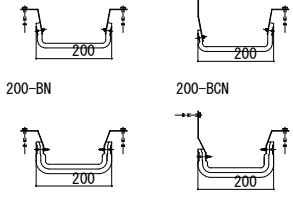


200-BCE

200-BN

200-BCN

【500mm用 耐火帯】

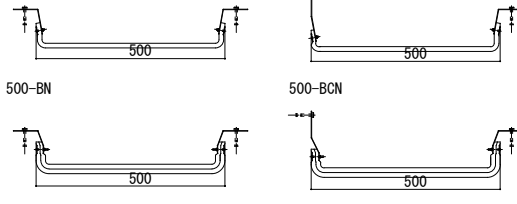


500-BCE

500-BN

500-BCN

【250mm用 耐火帯】

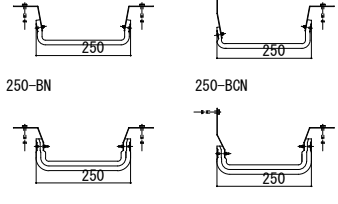


250-BCE

250-BN

250-BCN

【550mm用 耐火帯】

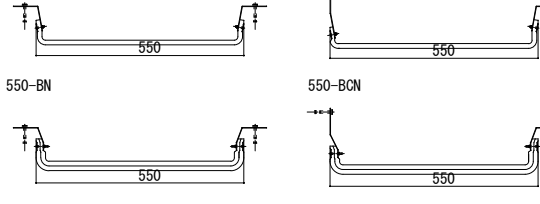


550-BCE

550-BN

550-BCN

【300mm用 耐火帯】

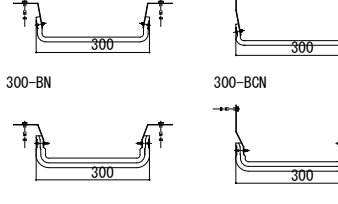


300-BCE

300-BN

300-BCN

【600mm用 耐火帯】

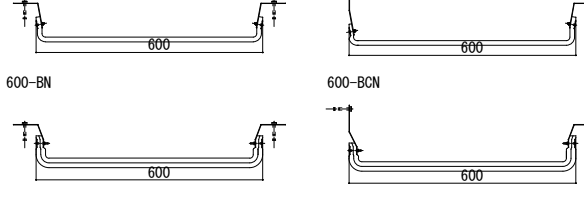

600-BCE

600-BN

600-BCN