



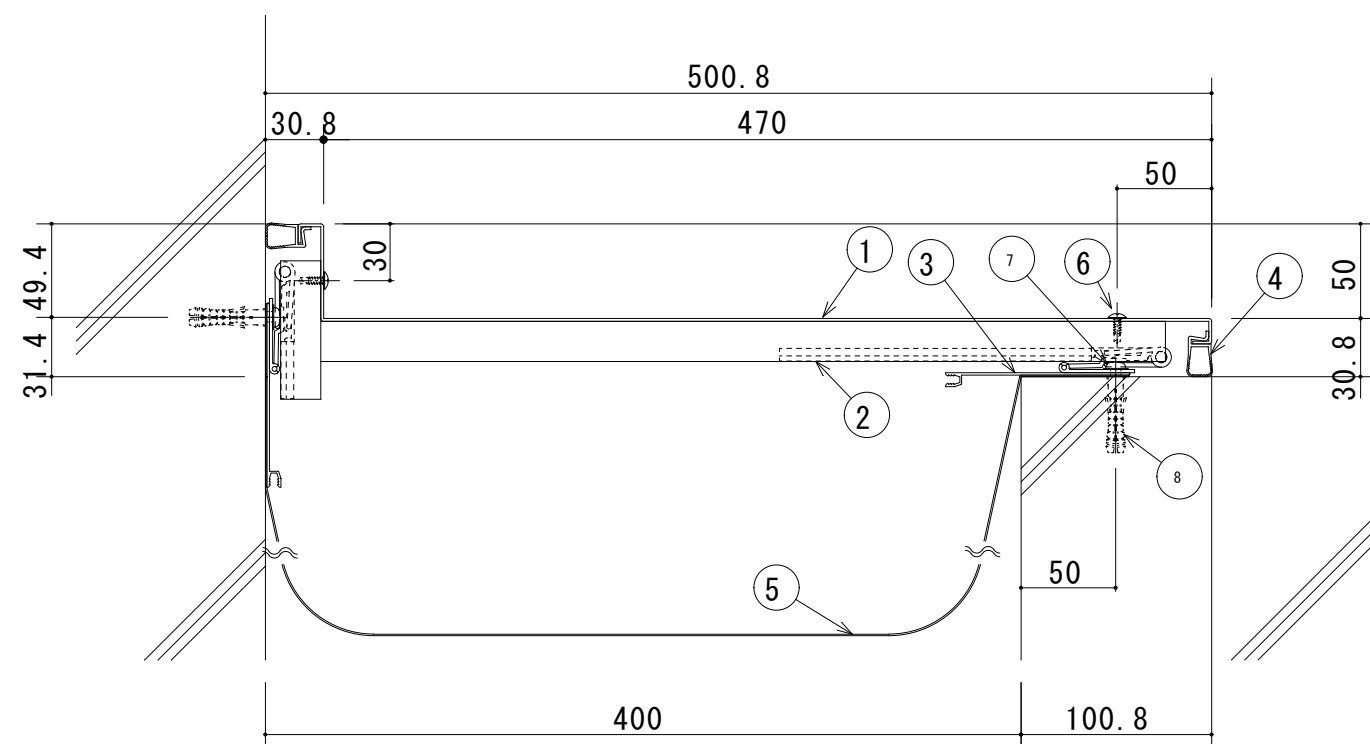


S400-ECE 断面図

- ① ECEカバープレート (t=1.5)
- ② ECEブラケット (P=400)
- ③ 止水補助シートホルダー
- ④ ウェザーストリップL
- ⑤ 止水補助シート (別発注)
- ⑥ ドリルねじ (トラス頭4×13)
- ⑦ 木ねじ (5.5×40)
- ⑧ アンカーブ[®] ラク[®] (φ8)

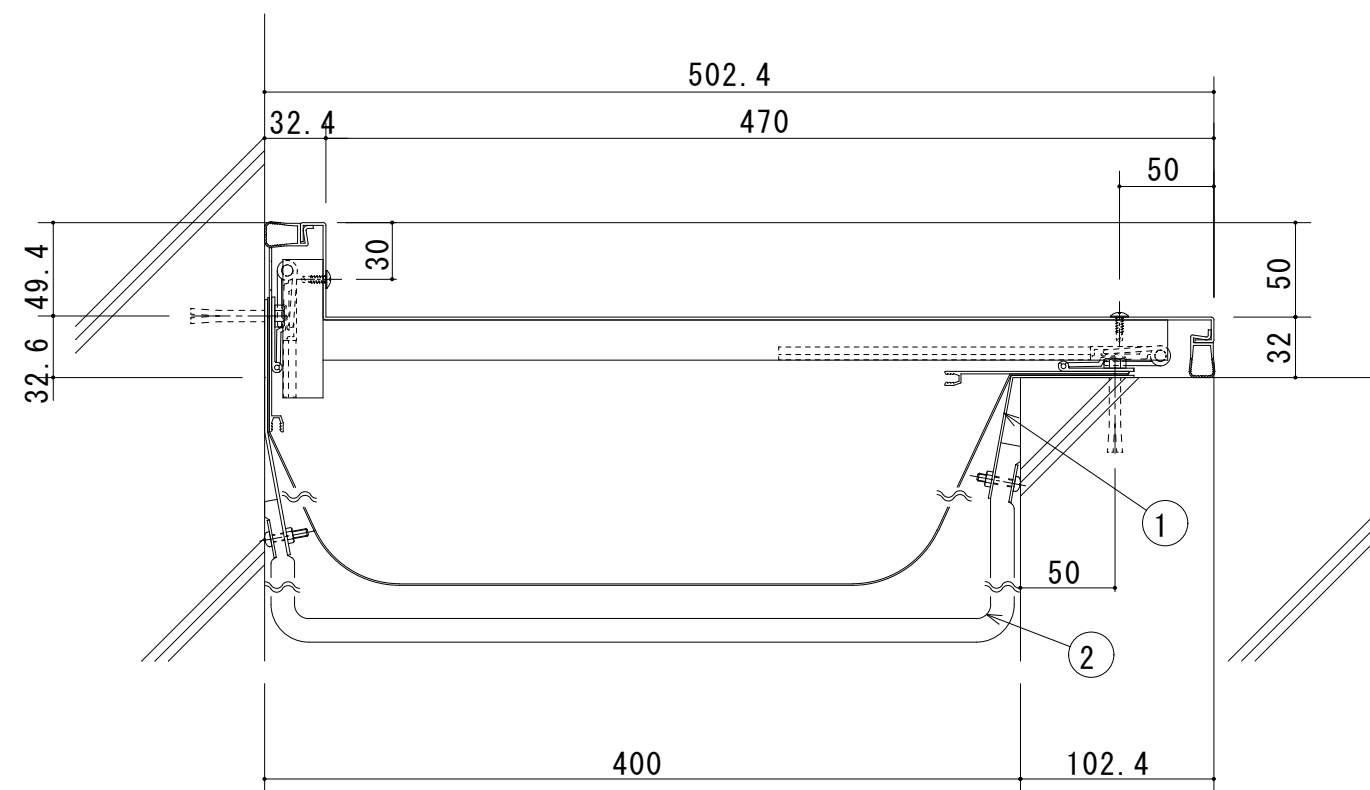


S400-ECE（遮炎仕様） 断面図

- ① 耐火帯押えプレート
- ② 耐火帯

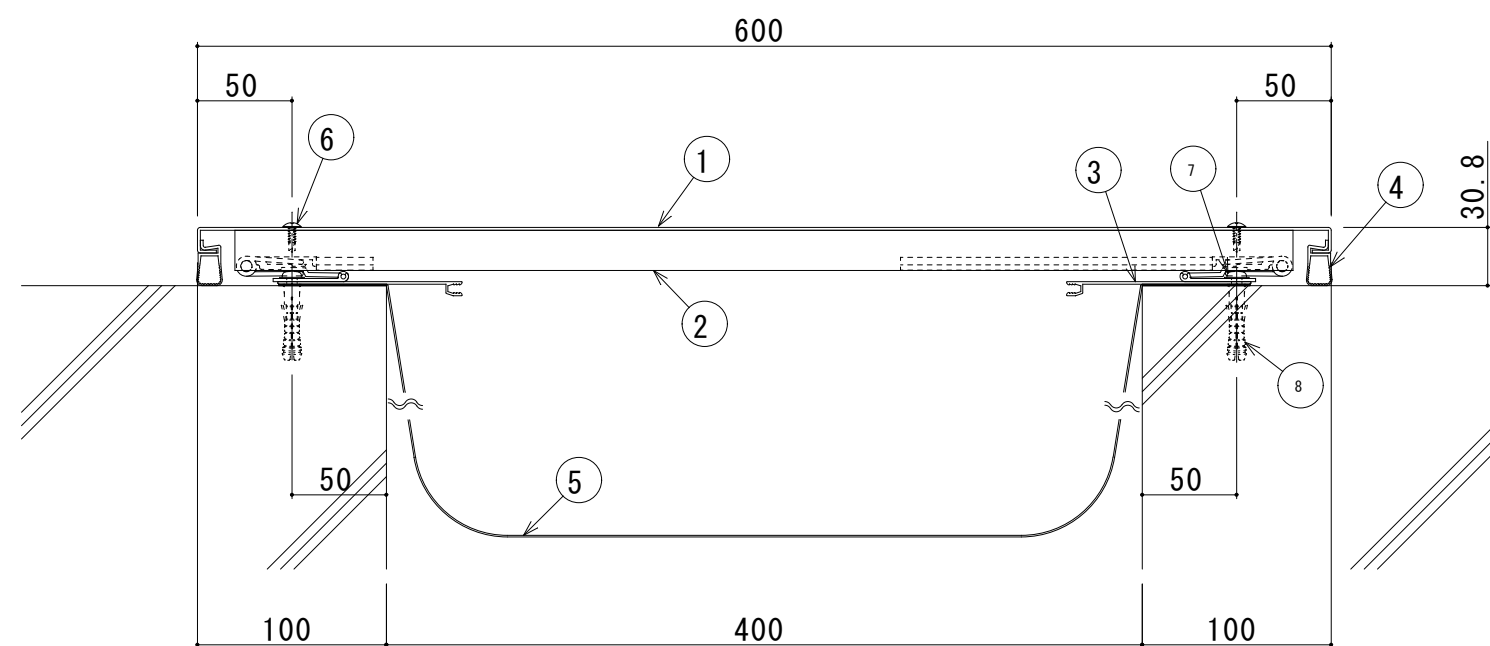


S400-EE 断面図

- ① EEカバープレート (t=1.5)
- ② EEブラケット (P=400)
- ③ 止水補助シートホルダー
- ④ ウェザーストリップL
- ⑤ 止水補助シート (別発注)
- ⑥ ドリルねじ (トラス頭4×13)
- ⑦ 木ねじ (5.5×40)
- ⑧ アンカーフック (φ8)

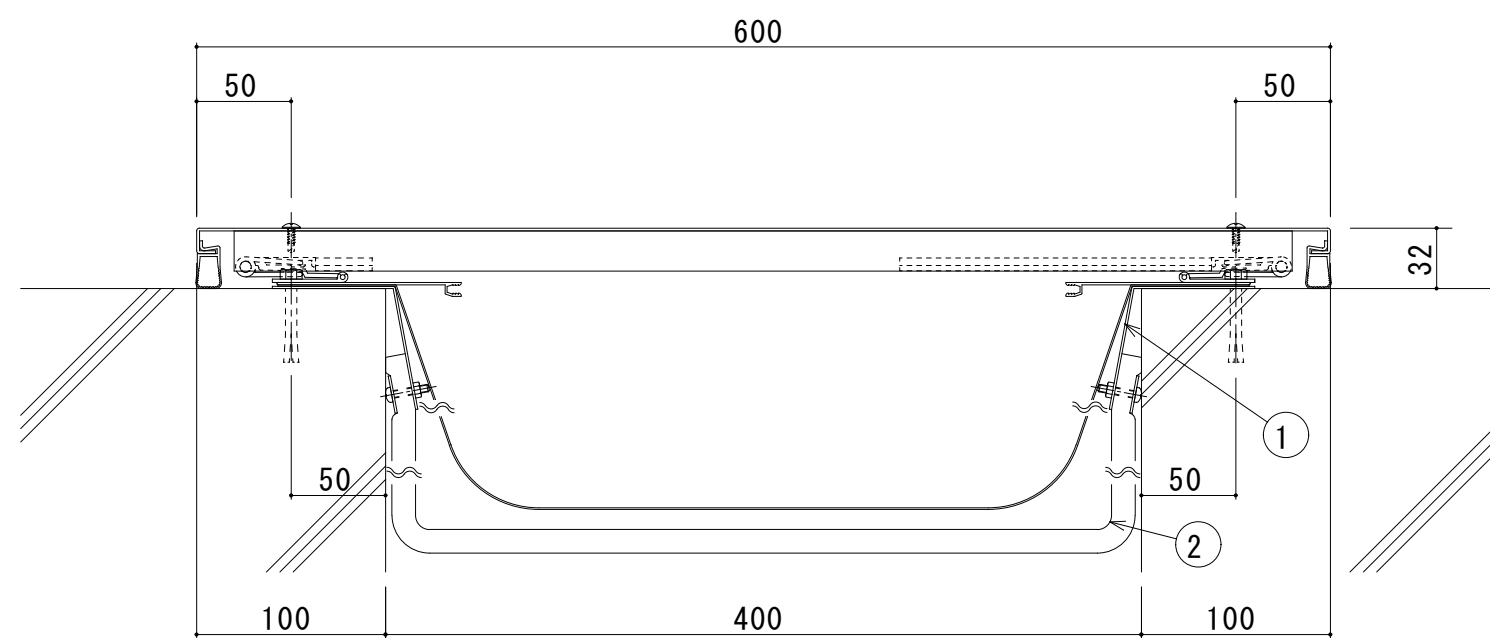


S400-EE（遮炎仕様） 断面図

- ① 耐火帯押えプレート
- ② 耐火帯

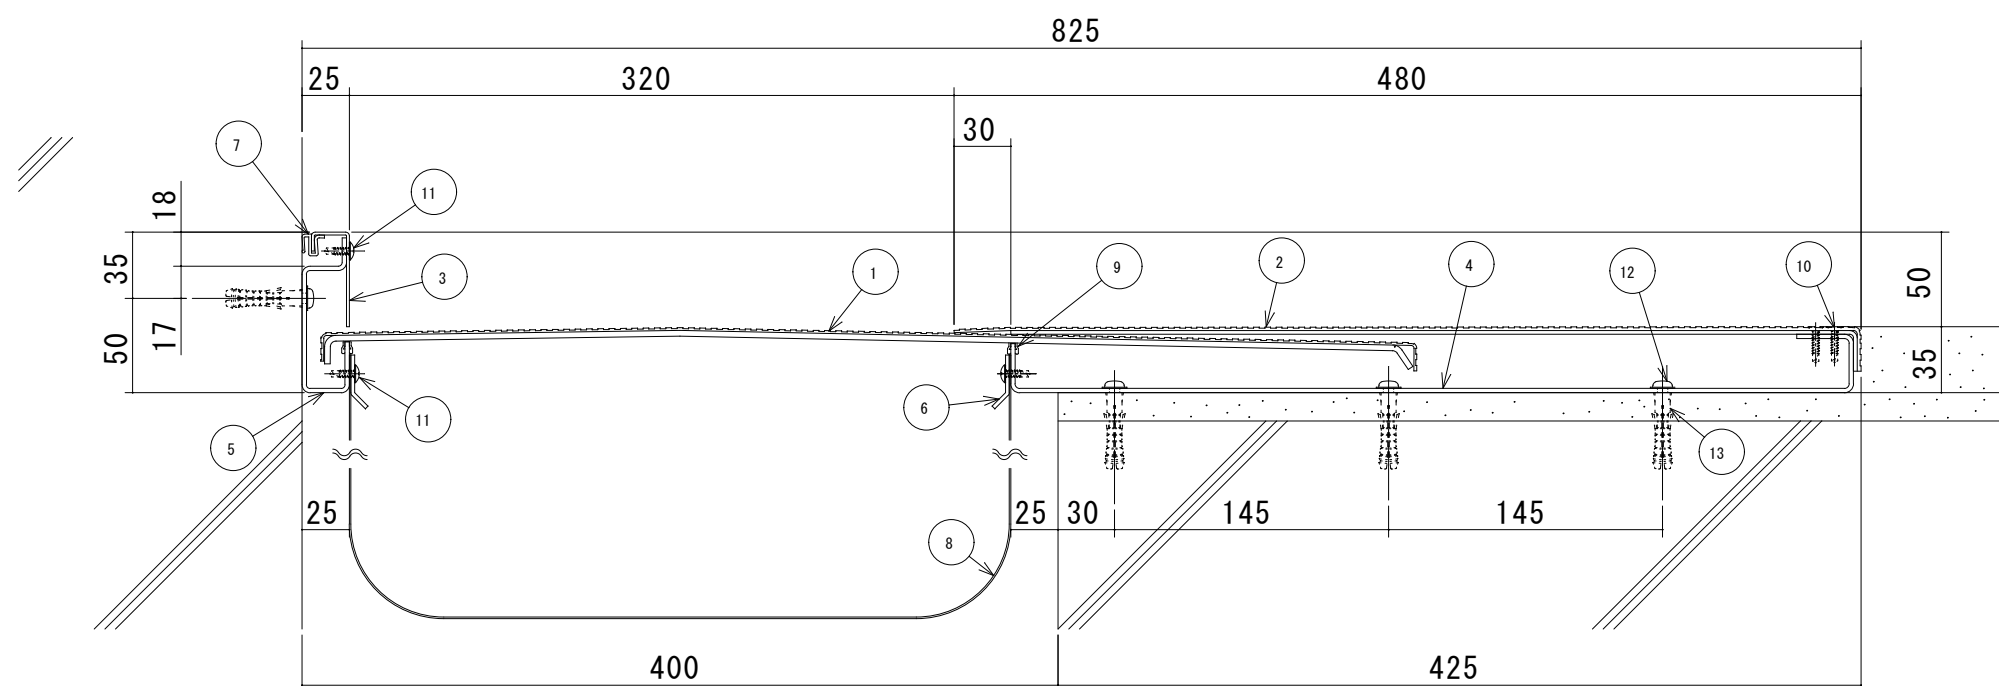


S400-FCH 断面図

- | | |
|------------------------|--------------------|
| ① センタープレート (t=1.5+3.0) | ⑪ ドリルねじ (トラス頭4×13) |
| ② フレームカバー (t=2.0+2.0) | ⑫ 木ねじ (5.5×56) |
| ③ コーナーフレームカバー | ⑬ アンカープラグ (φ8) |
| ④ フレーム | |
| ⑤ コーナーフレーム | |
| ⑥ 止水補助シート押え | |
| ⑦ ウェザーストリップ | |
| ⑧ 止水補助シート (別発注) | |
| ⑨ FWパッキン | |
| ⑩ ドリルねじ (皿頭4×19) | |

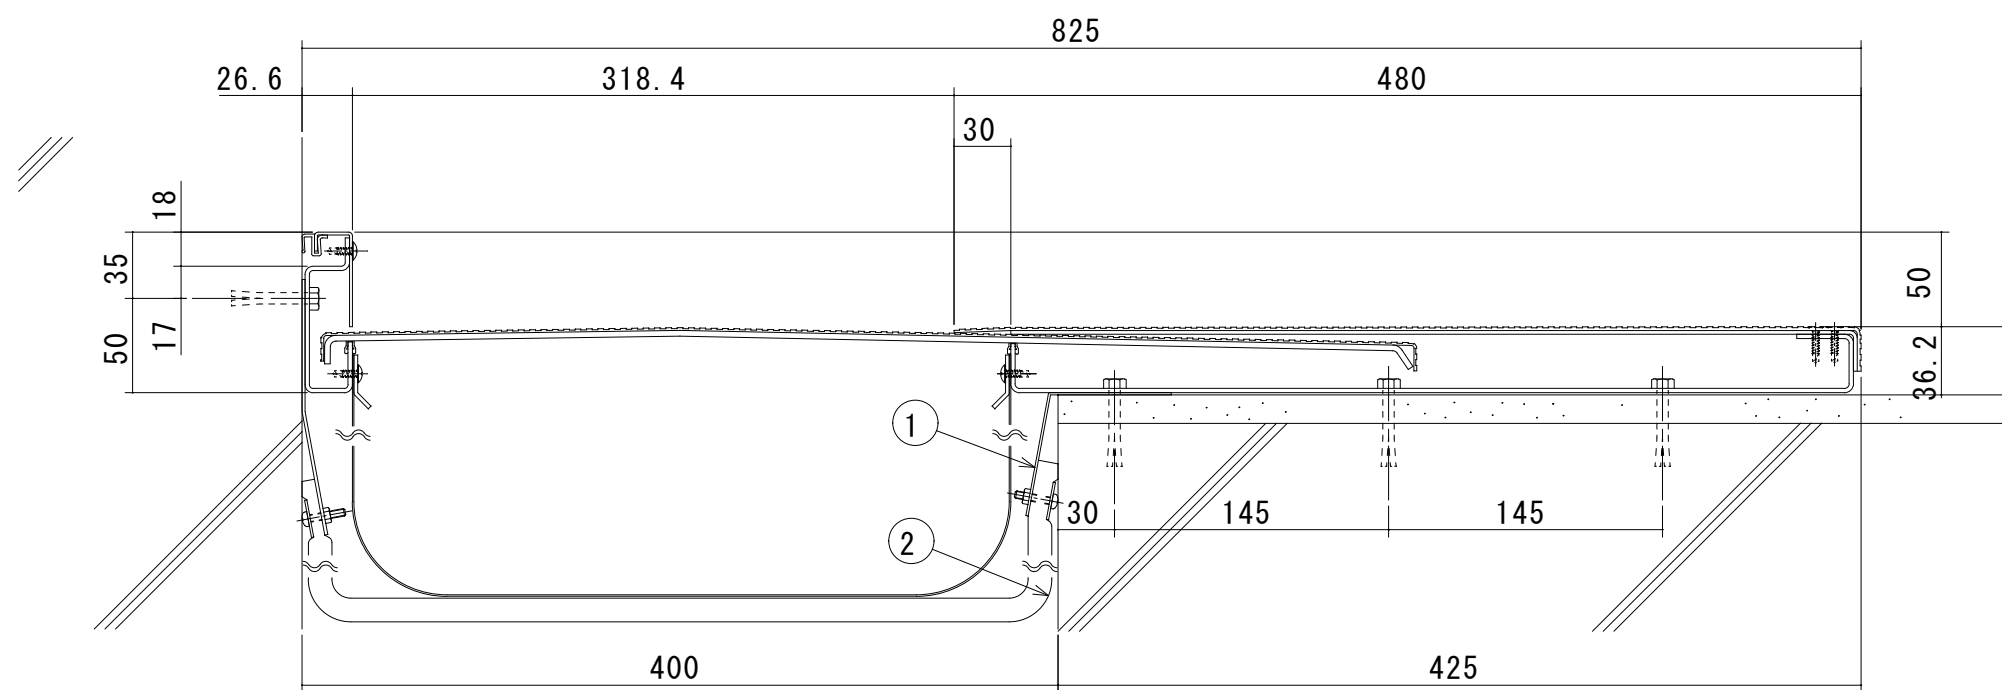


S400-FCH（遮炎仕様） 断面図

- ① 耐火帯押えプレート
- ② 耐火帯

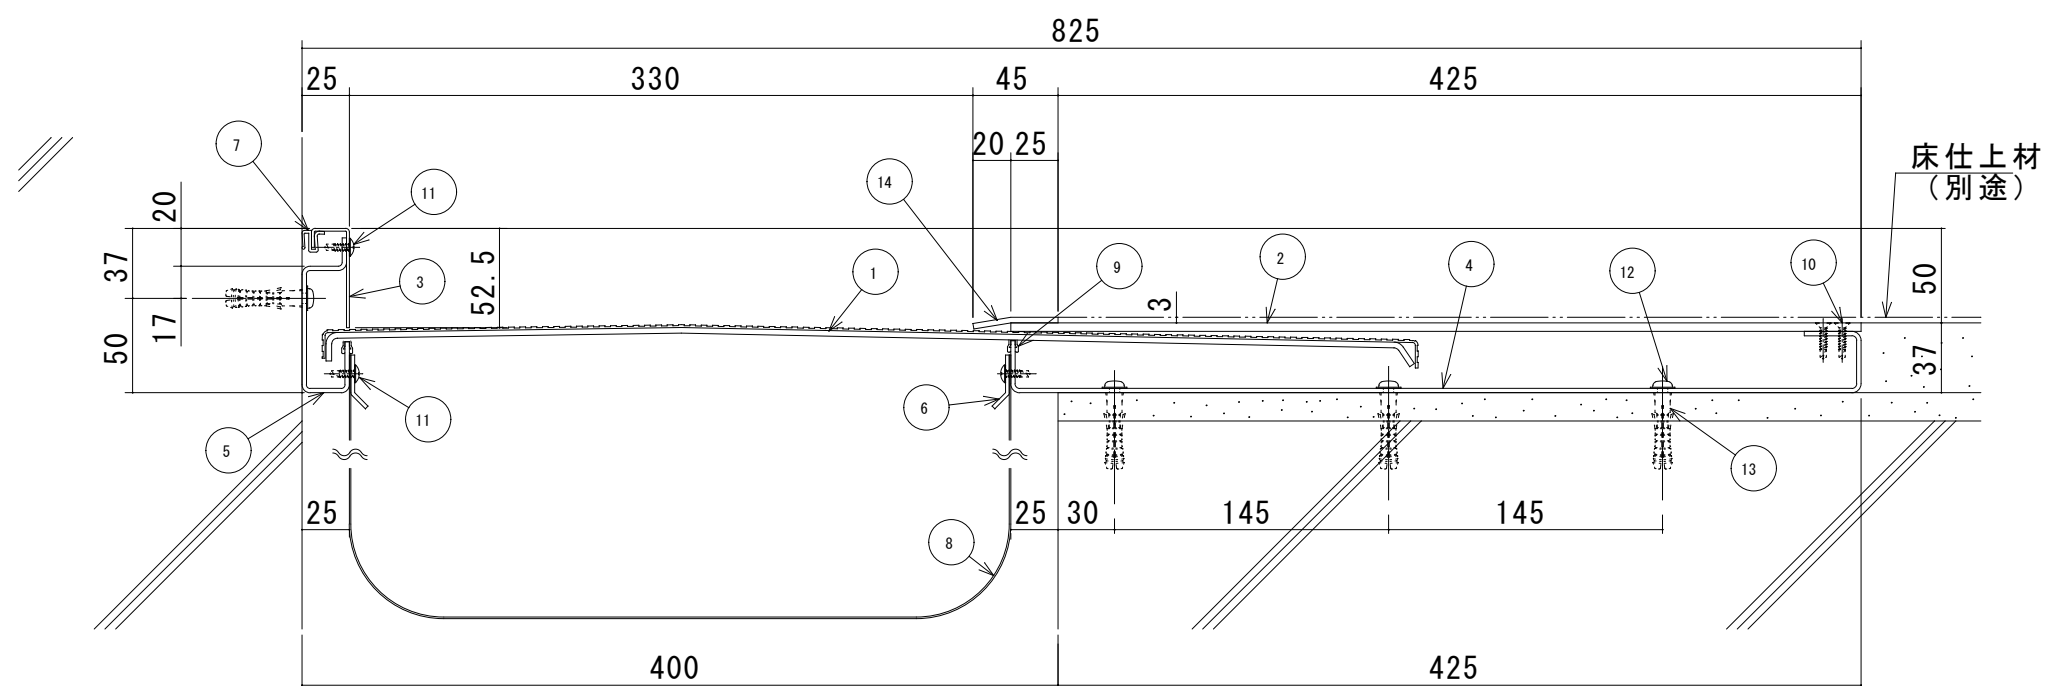


S400-FCHM 断面図

- | | |
|------------------------|--------------------|
| ① センタープレート (t=1.5+3.0) | ⑪ ドリルねじ (トラス頭4×13) |
| ② フレームカバー (t=4.5) | ⑫ 木ねじ (5.5×56) |
| ③ コーナーフレームカバー | ⑬ アンカープラグ (φ8) |
| ④ フレーム | ⑭ エッジ (t=3.0) |
| ⑤ コーナーフレーム | |
| ⑥ 止水補助シート押え | |
| ⑦ ウェザーストリップ | |
| ⑧ 止水補助シート (別発注) | |
| ⑨ FWパッキン | |
| ⑩ ドリルねじ (皿頭4×19) | |

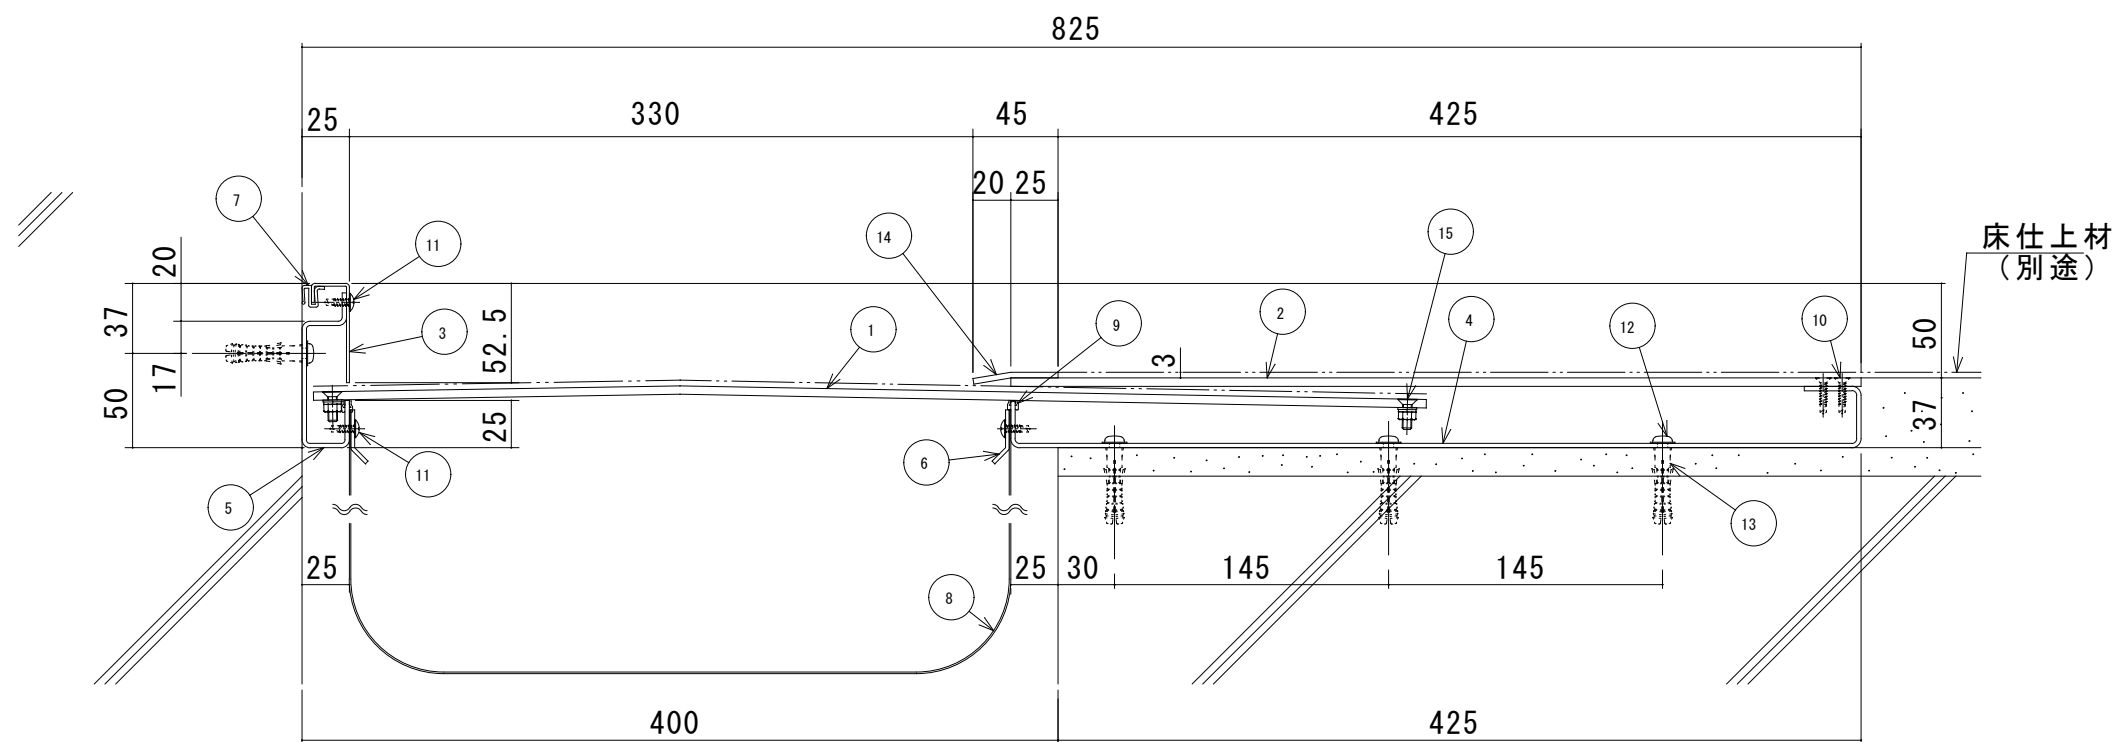


S400-FCHMB 断面図

- | | |
|--------------------|-------------------------------|
| ① センタープレート (t=4.5) | ⑪ ドリルねじ (トラス頭4×13) |
| ② フレームカバー (t=4.5) | ⑫ 木ねじ (5.5×56) |
| ③ コーナーフレームカバー | ⑬ アンカープラグ (φ8) |
| ④ フレーム | ⑭ エッジ (t=3.0) |
| ⑤ コーナーフレーム | ⑮ M5皿小ねじ、座金、ばね座金、六角ナット (現場組立) |
| ⑥ 止水補助シート押え | |
| ⑦ ウェザーストリップ | |
| ⑧ 止水補助シート (別発注) | |
| ⑨ FWパッキン | |
| ⑩ ドリルねじ (皿頭4×19) | |

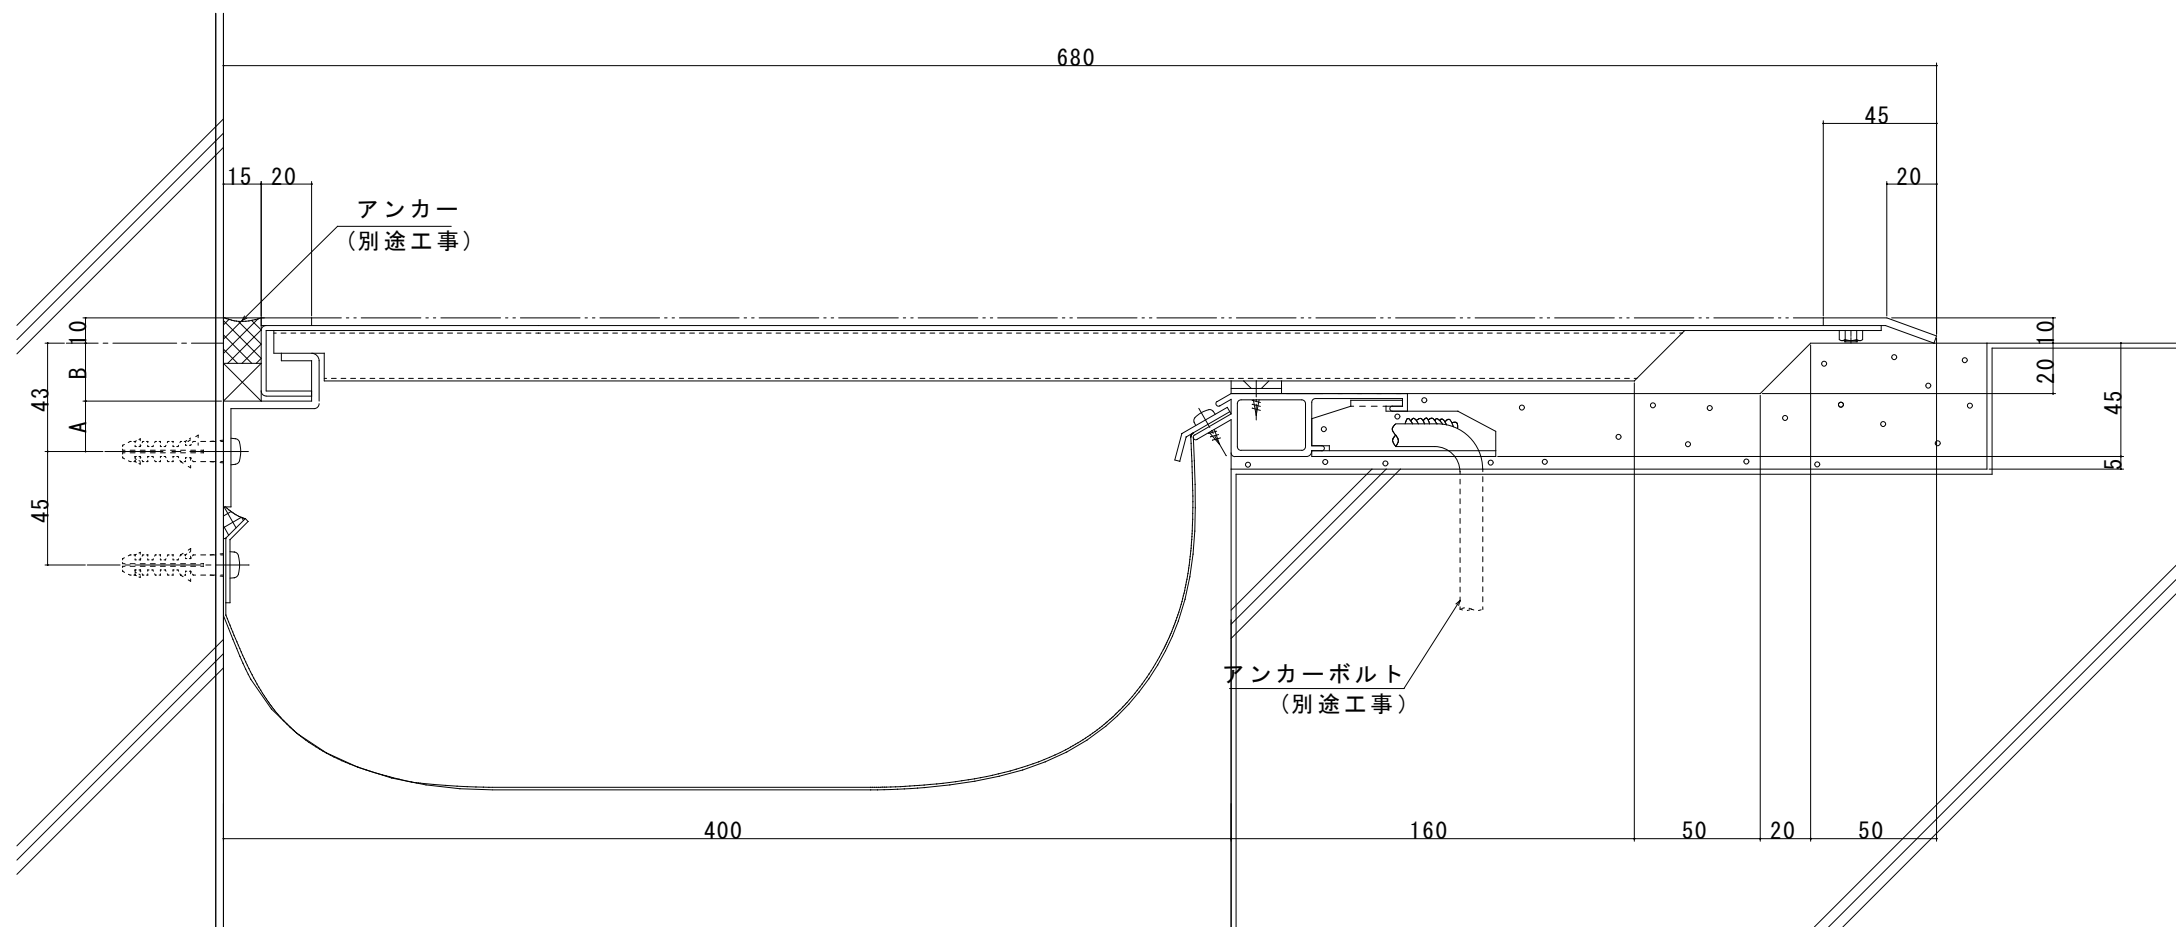


S400-FCS
S400-FCST

	A寸法	B寸法
S250～500FCS (ステン仕様)	20	23
S250～500FCST (スチール仕様)	19.7	23.3

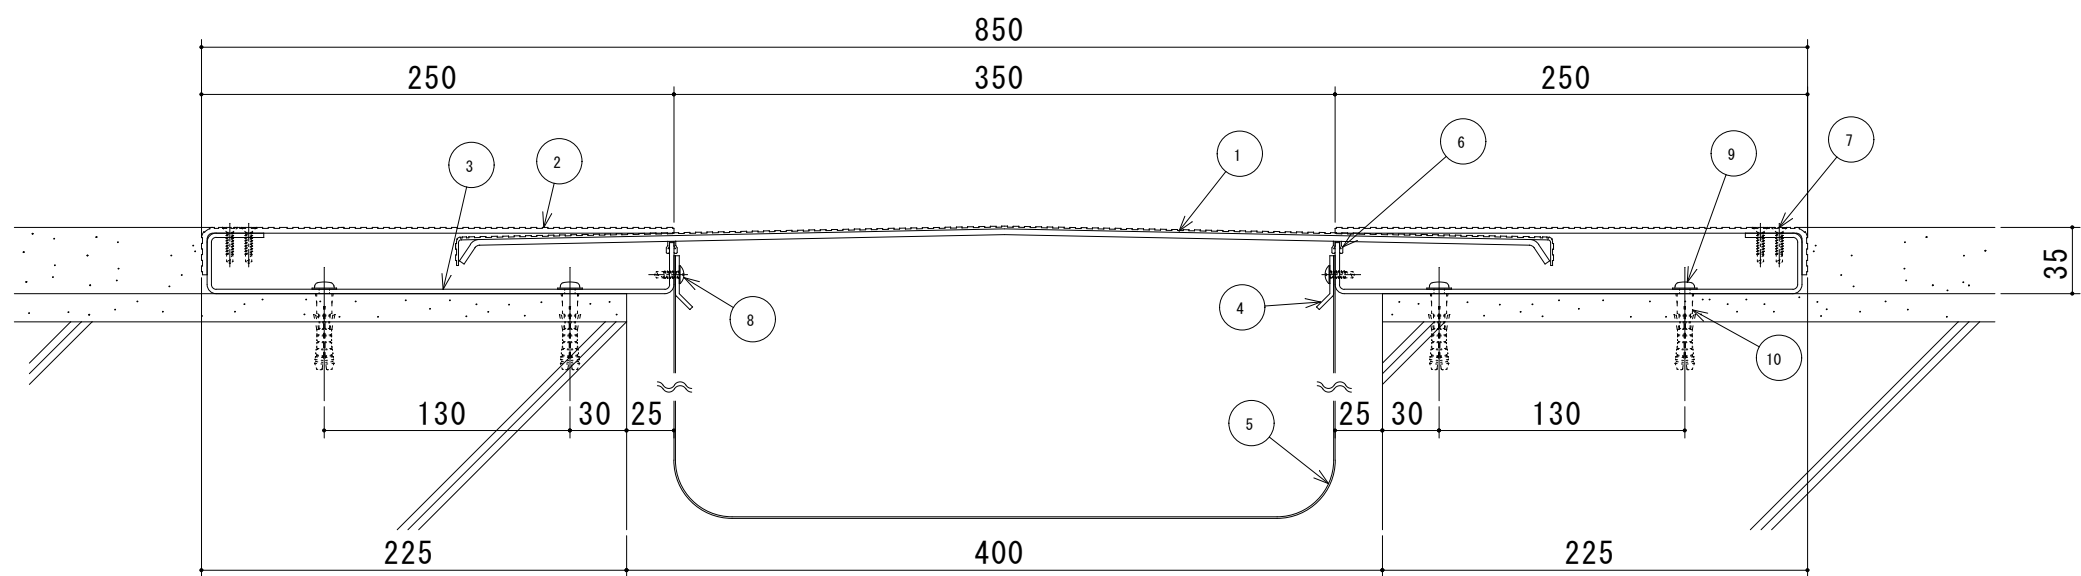


S400-FH 断面図

- ① センタープレート (t=1.5+3.0)
- ② フレームカバー (t=3.0)
- ③ フレーム
- ④ 止水補助シート押え
- ⑤ 止水補助シート (別発注)
- ⑥ FWパッキン
- ⑦ ドリルねじ (皿頭4×19)
- ⑧ ドリルねじ (トラス頭4×13)
- ⑨ 木ねじ (5.5×56)
- ⑩ アンカーボルト (φ8)

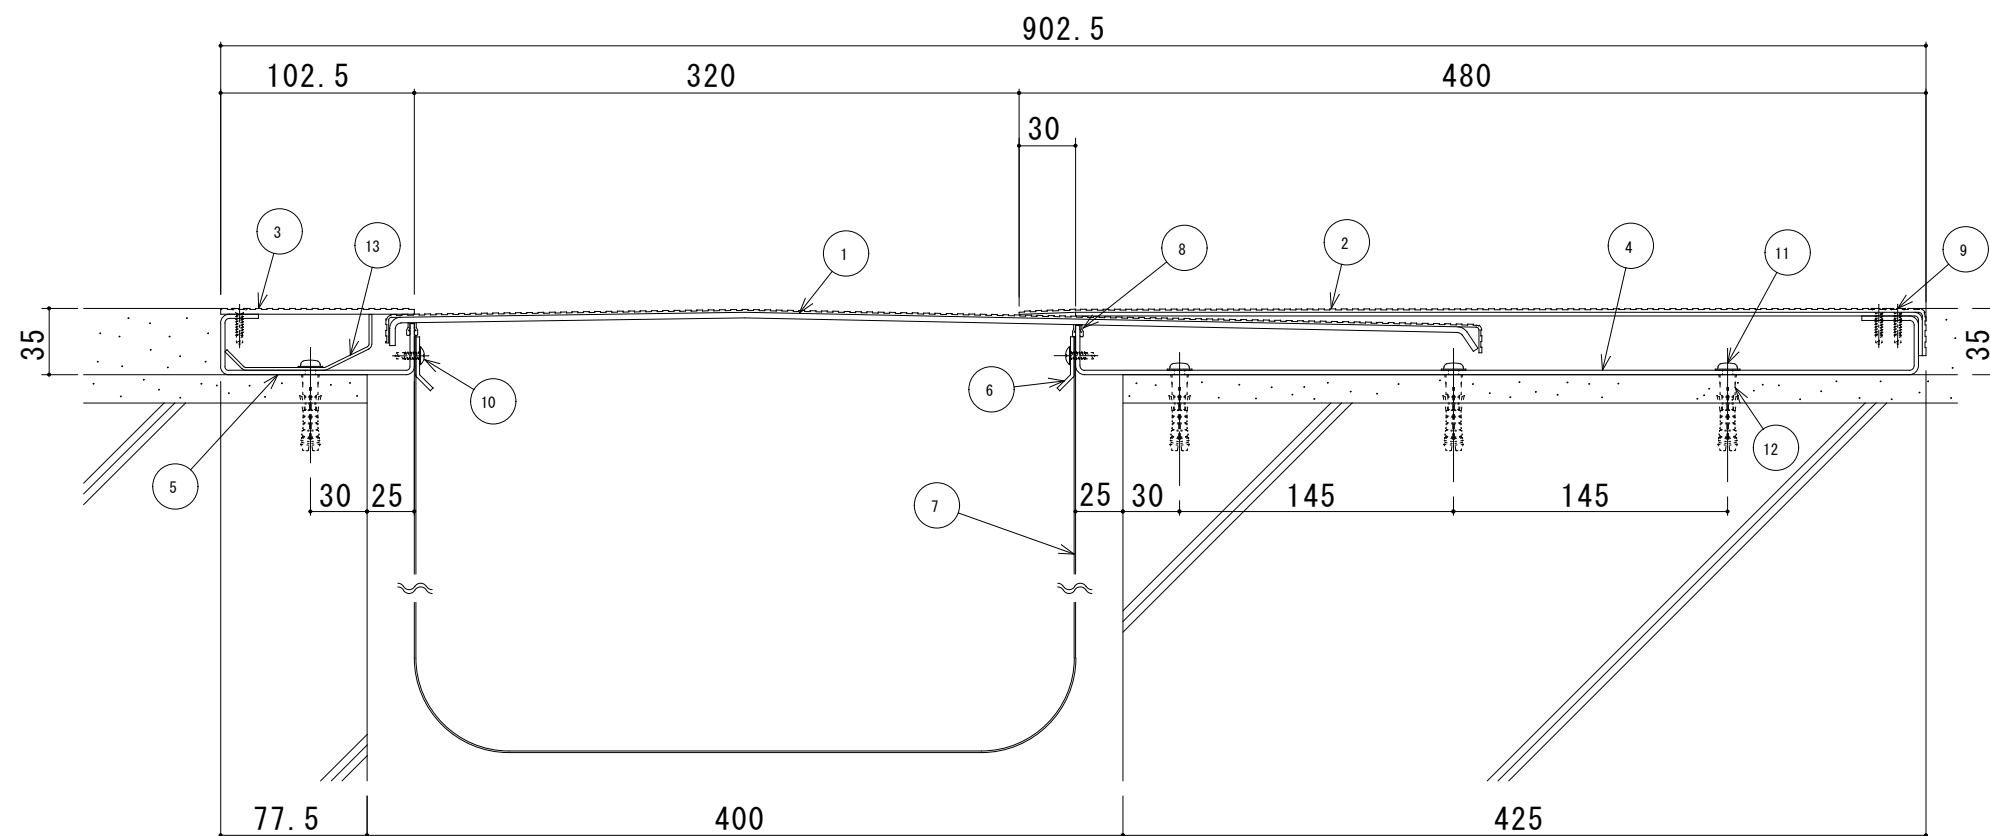


S400-FH-AS 断面図

- | | |
|------------------------|----------------|
| ① センタープレート (t=1.5+3.0) | ⑪ 木ねじ (5.5×56) |
| ② フレームカバー (t=2.0+2.0) | ⑫ アンカープラグ (φ8) |
| ③ ASフレームカバー (t=3.0) | ⑬ ASストッパー |
| ④ フレーム | |
| ⑤ ASフレーム | |
| ⑥ 止水補助シート押え | |
| ⑦ 止水補助シート (別発注) | |
| ⑧ FWパッキン | |
| ⑨ ドリルねじ (皿頭4×19) | |
| ⑩ ドリルねじ (トラス頭4×13) | |

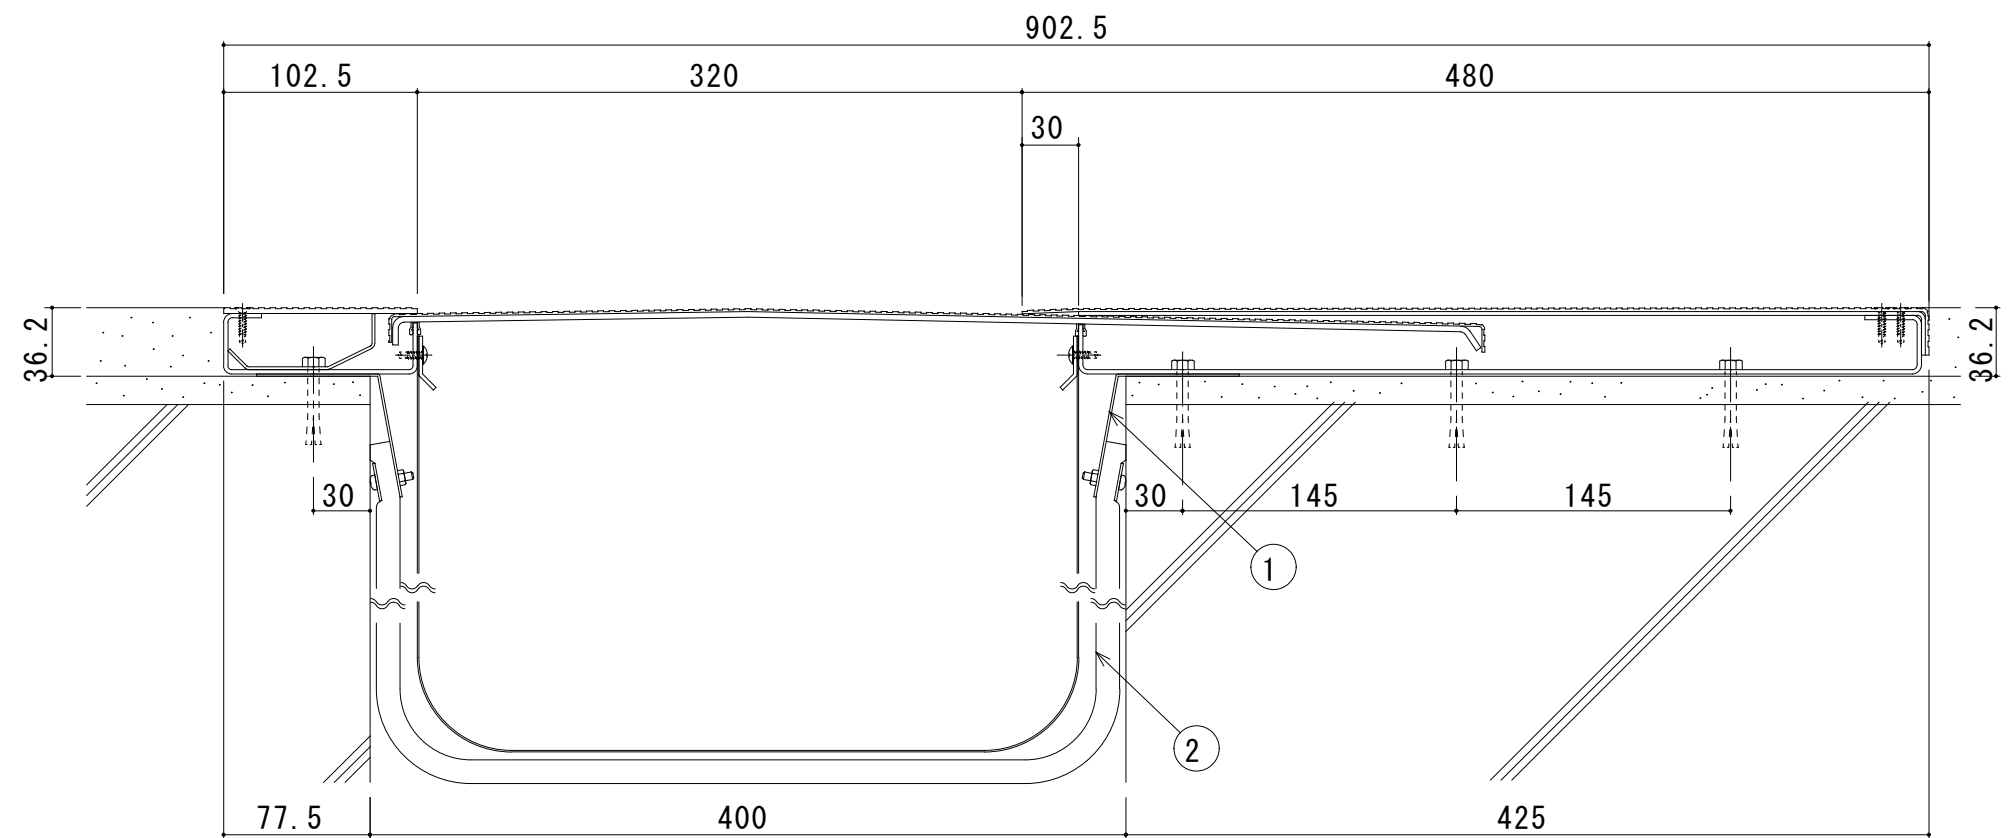

S400-FH-AS（遮炎仕様） 断面図

- ① 耐火帯押えプレート
- ② 耐火帯

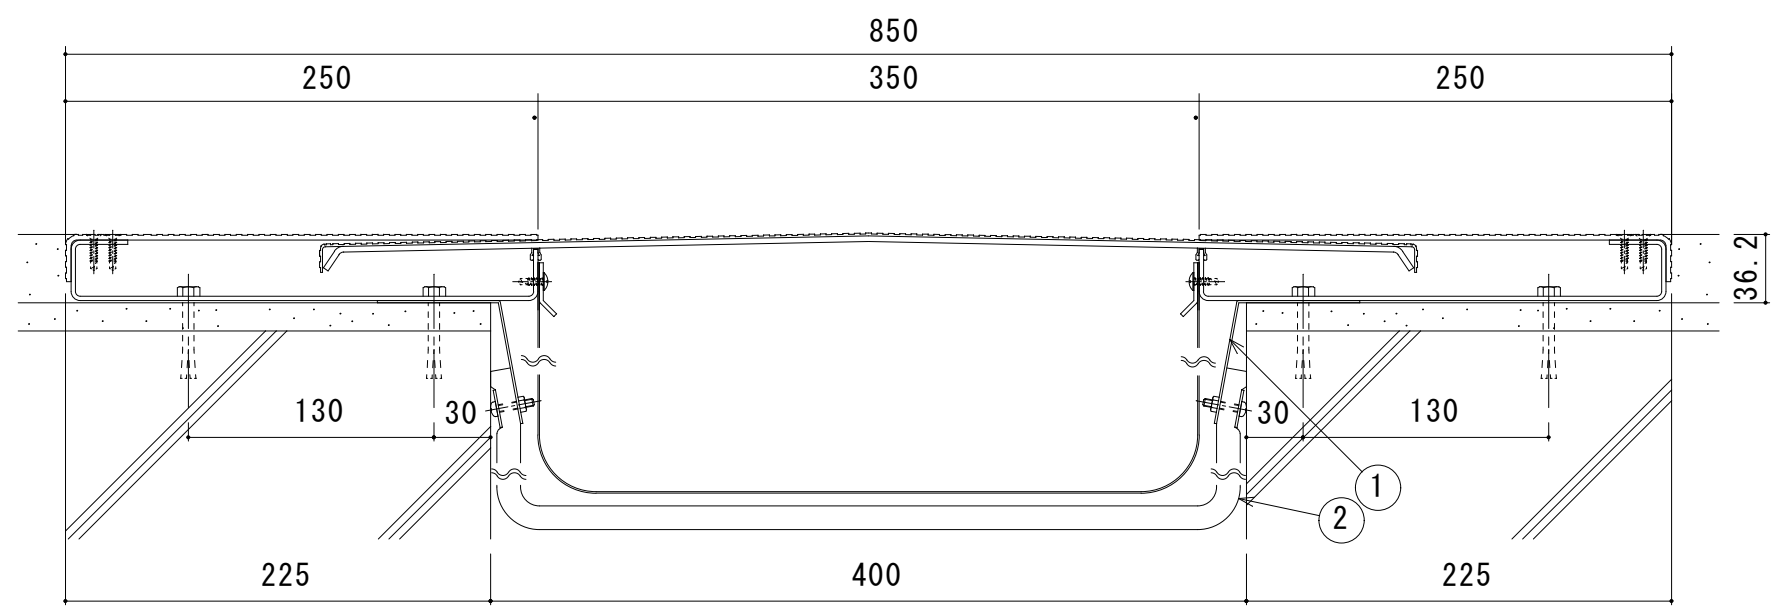


S400-FH（遮炎仕様） 断面図

- ① 耐火帯押えプレート
- ② 耐火帯




- ① センタープレート (t=1.5+3.0)
- ② フレームカバー (t=3.2)
- ③ フレーム
- ④ 止水補助シート押え
- ⑤ 止水補助シート (別発注)
- ⑥ FWパッキン
- ⑦ ドリルねじ (皿頭4×19)
- ⑧ ドリルねじ (トラス頭4×13)
- ⑨ 木ねじ (5.5×56)
- ⑩ アンカーフ[®] ラク[®] (φ8)
- ⑪ エッジ (t=3.0)

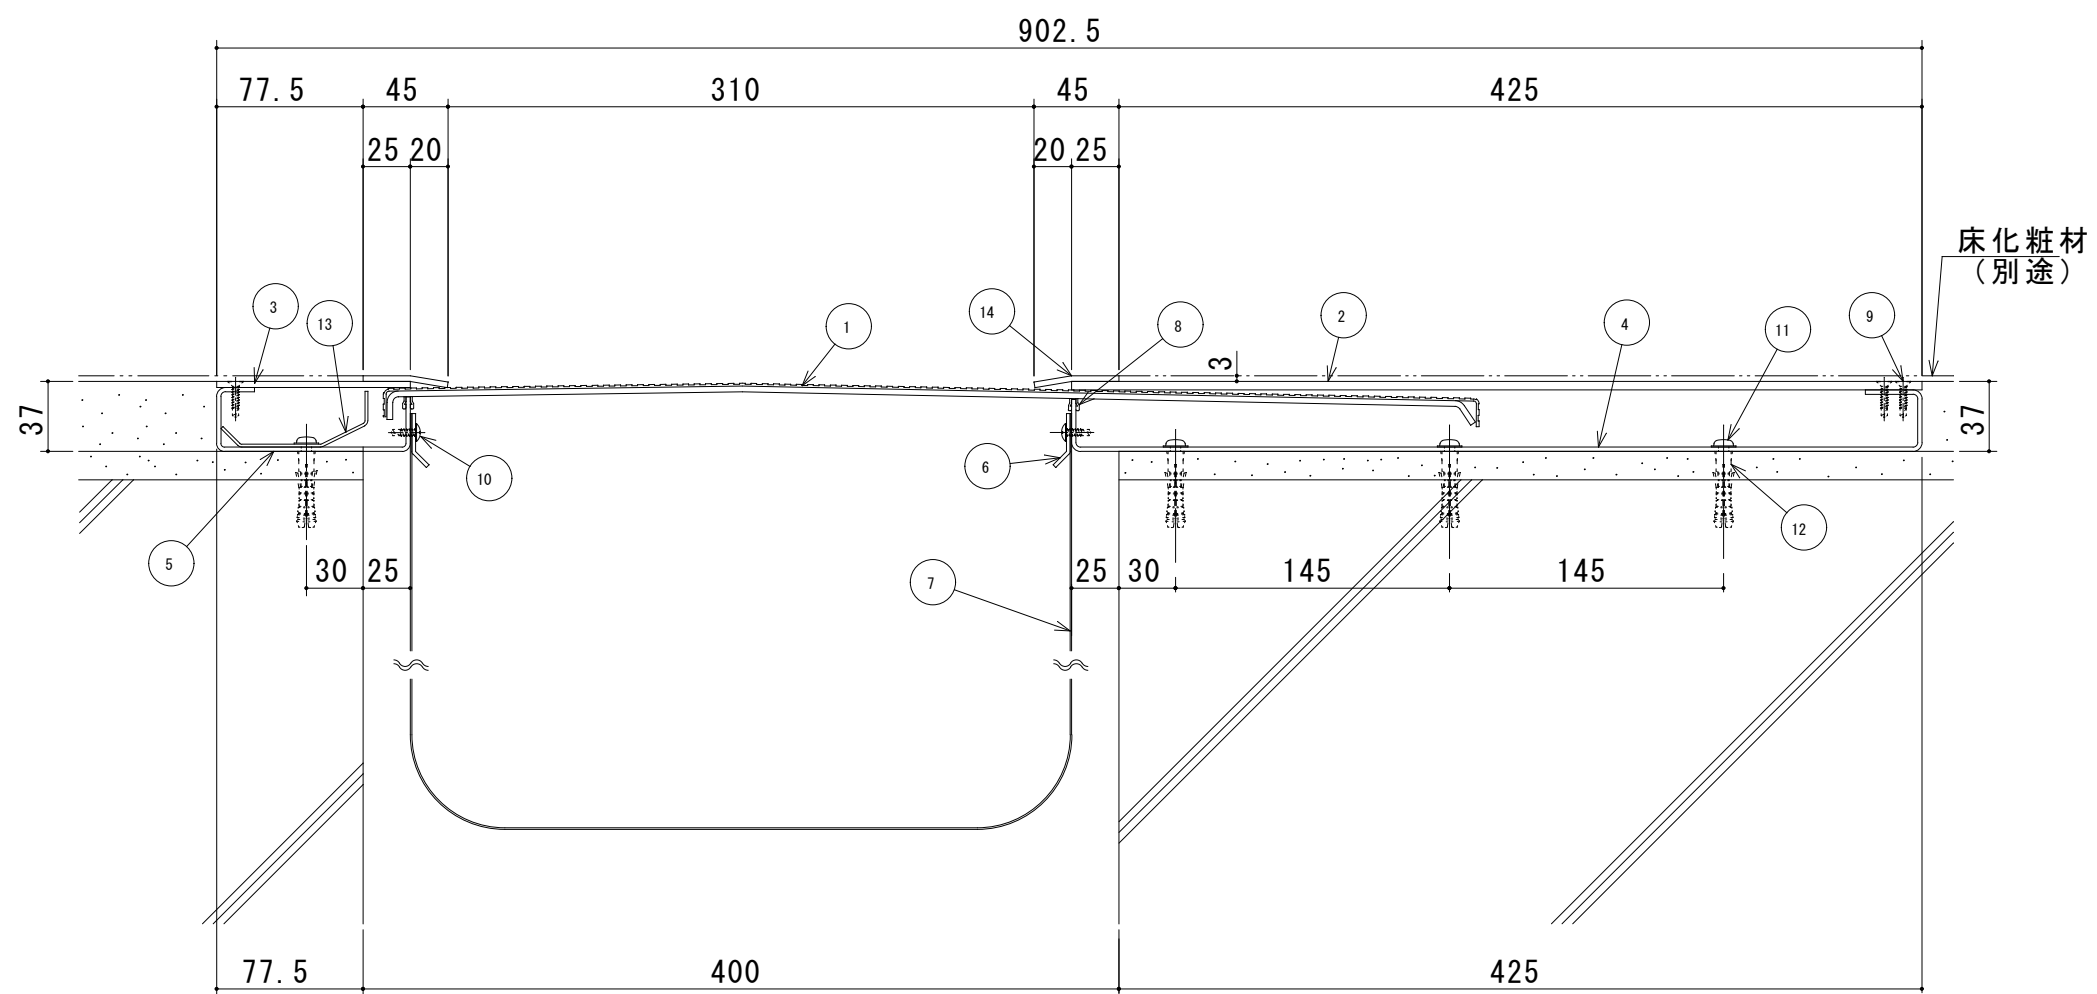


S400-FHM-AS 断面図

- | | |
|------------------------|----------------|
| ① センタープレート (t=1.5+3.0) | ⑪ 木ねじ (5.5×56) |
| ② フレームカバー (t=4.5) | ⑫ アンカープラグ (φ8) |
| ③ ASフレームカバー (t=3.0) | ⑬ ASストッパー |
| ④ フレーム | ⑭ エッジ (t=3.0) |
| ⑤ ASフレーム | |
| ⑥ 止水補助シート押え | |
| ⑦ 止水補助シート (別発注) | |
| ⑧ FWパッキン | |
| ⑨ ドリルねじ (皿頭4×19) | |
| ⑩ ドリルねじ (トラス頭4×13) | |

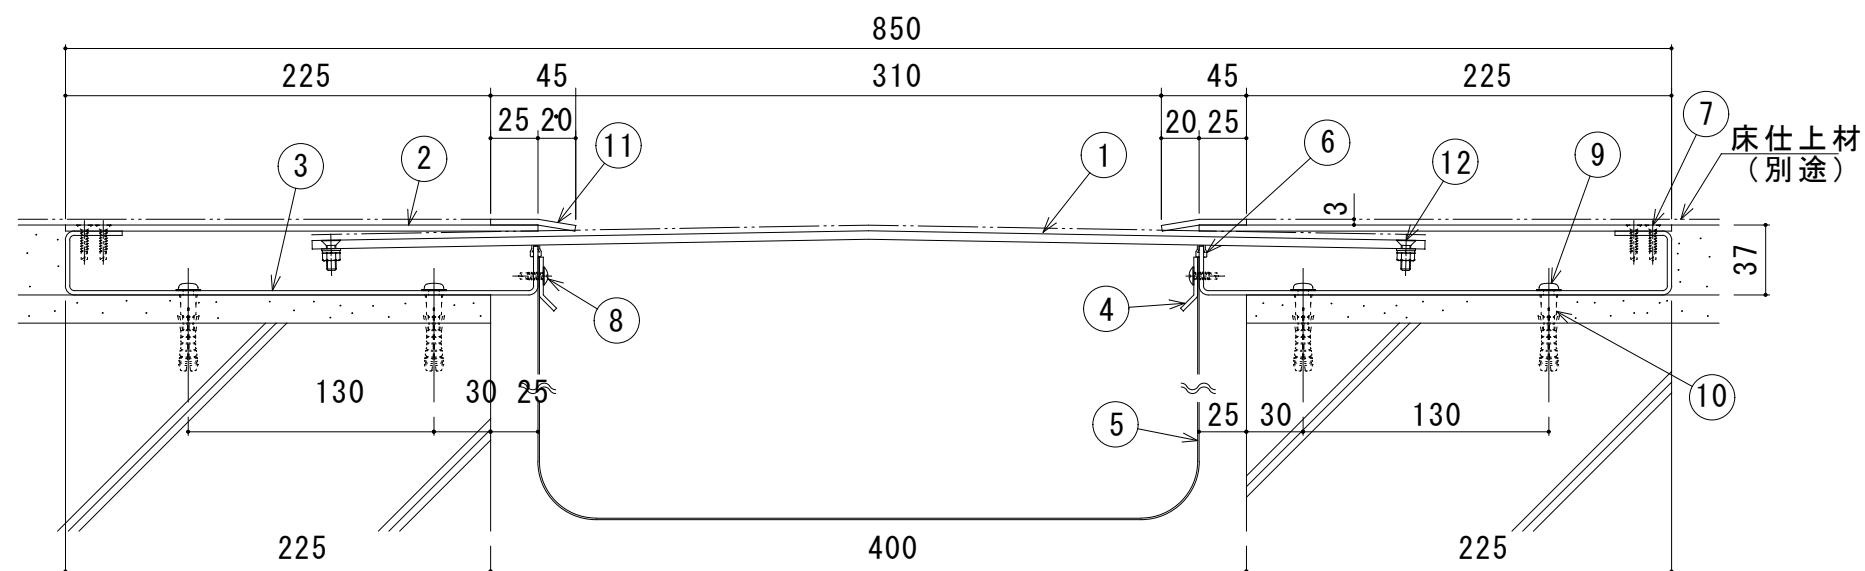


S400-FHMB 断面図

- | | |
|--------------------|-------------------------------|
| ① センタープレート (t=4.5) | ⑪ エッジ (t=3.0) |
| ② フレームカバー (t=3.2) | ⑫ M5皿小ねじ、座金、ばね座金、六角ナット (現場組立) |
| ③ フレーム | |
| ④ 止水補助シート押え | |
| ⑤ 止水補助シート (別発注) | |
| ⑥ FWパッキン | |
| ⑦ ドリルねじ (皿頭4×19) | |
| ⑧ ドリルねじ (トラス頭4×13) | |
| ⑨ 木ねじ (5.5×56) | |
| ⑩ アンカーフﾟラクﾟ (φ8) | |

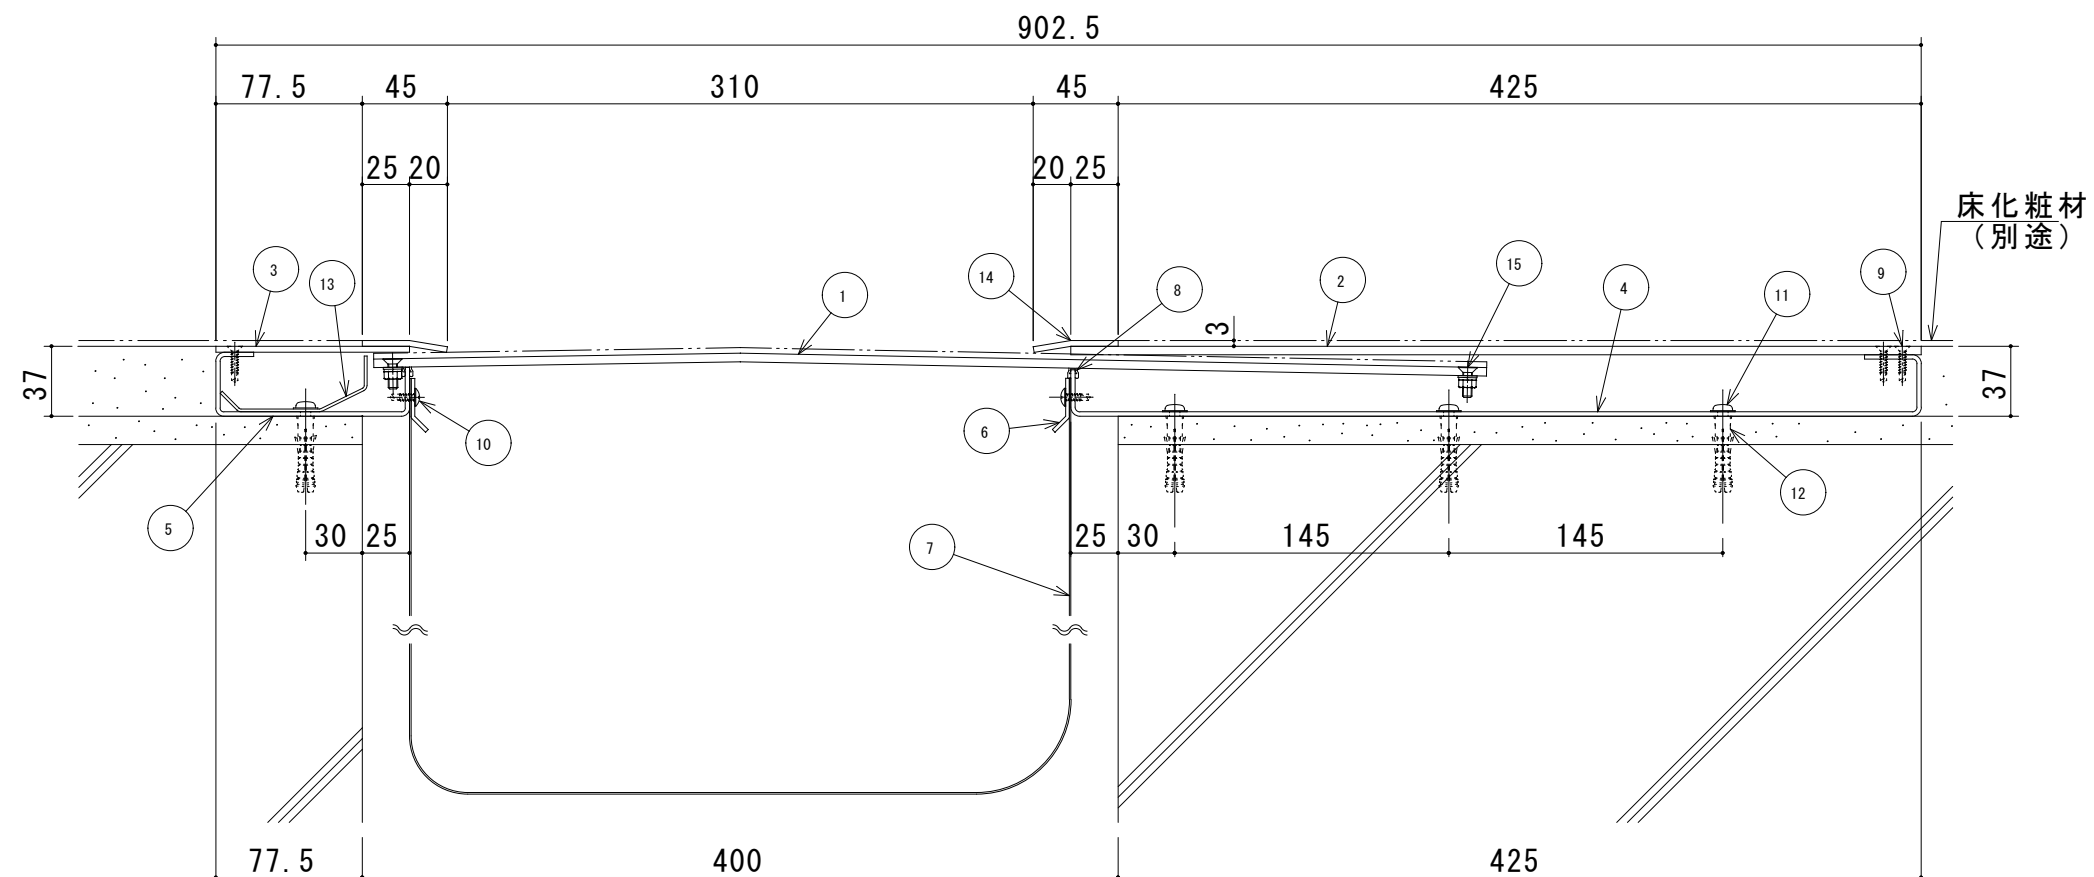



S400-FHMB-AS 断面図

- | | |
|--------------------|-------------------------------|
| ① センタープレート (t=4.5) | ⑪ 木ねじ (5.5×56) |
| ② フレームカバー (t=4.5) | ⑫ アンカープラグ (φ8) |
| ③ ASフレームカバー | ⑬ ASストッパー |
| ④ フレーム | ⑭ エッジ (t=3.0) |
| ⑤ ASフレーム | ⑮ M5皿小ねじ、座金、ばね座金、六角ナット (現場組立) |
| ⑥ 止水補助シート押え | |
| ⑦ 止水補助シート (別発注) | |
| ⑧ FWパッキン | |
| ⑨ ドリルねじ (皿頭4×19) | |
| ⑩ ドリルねじ (トラス頭4×13) | |

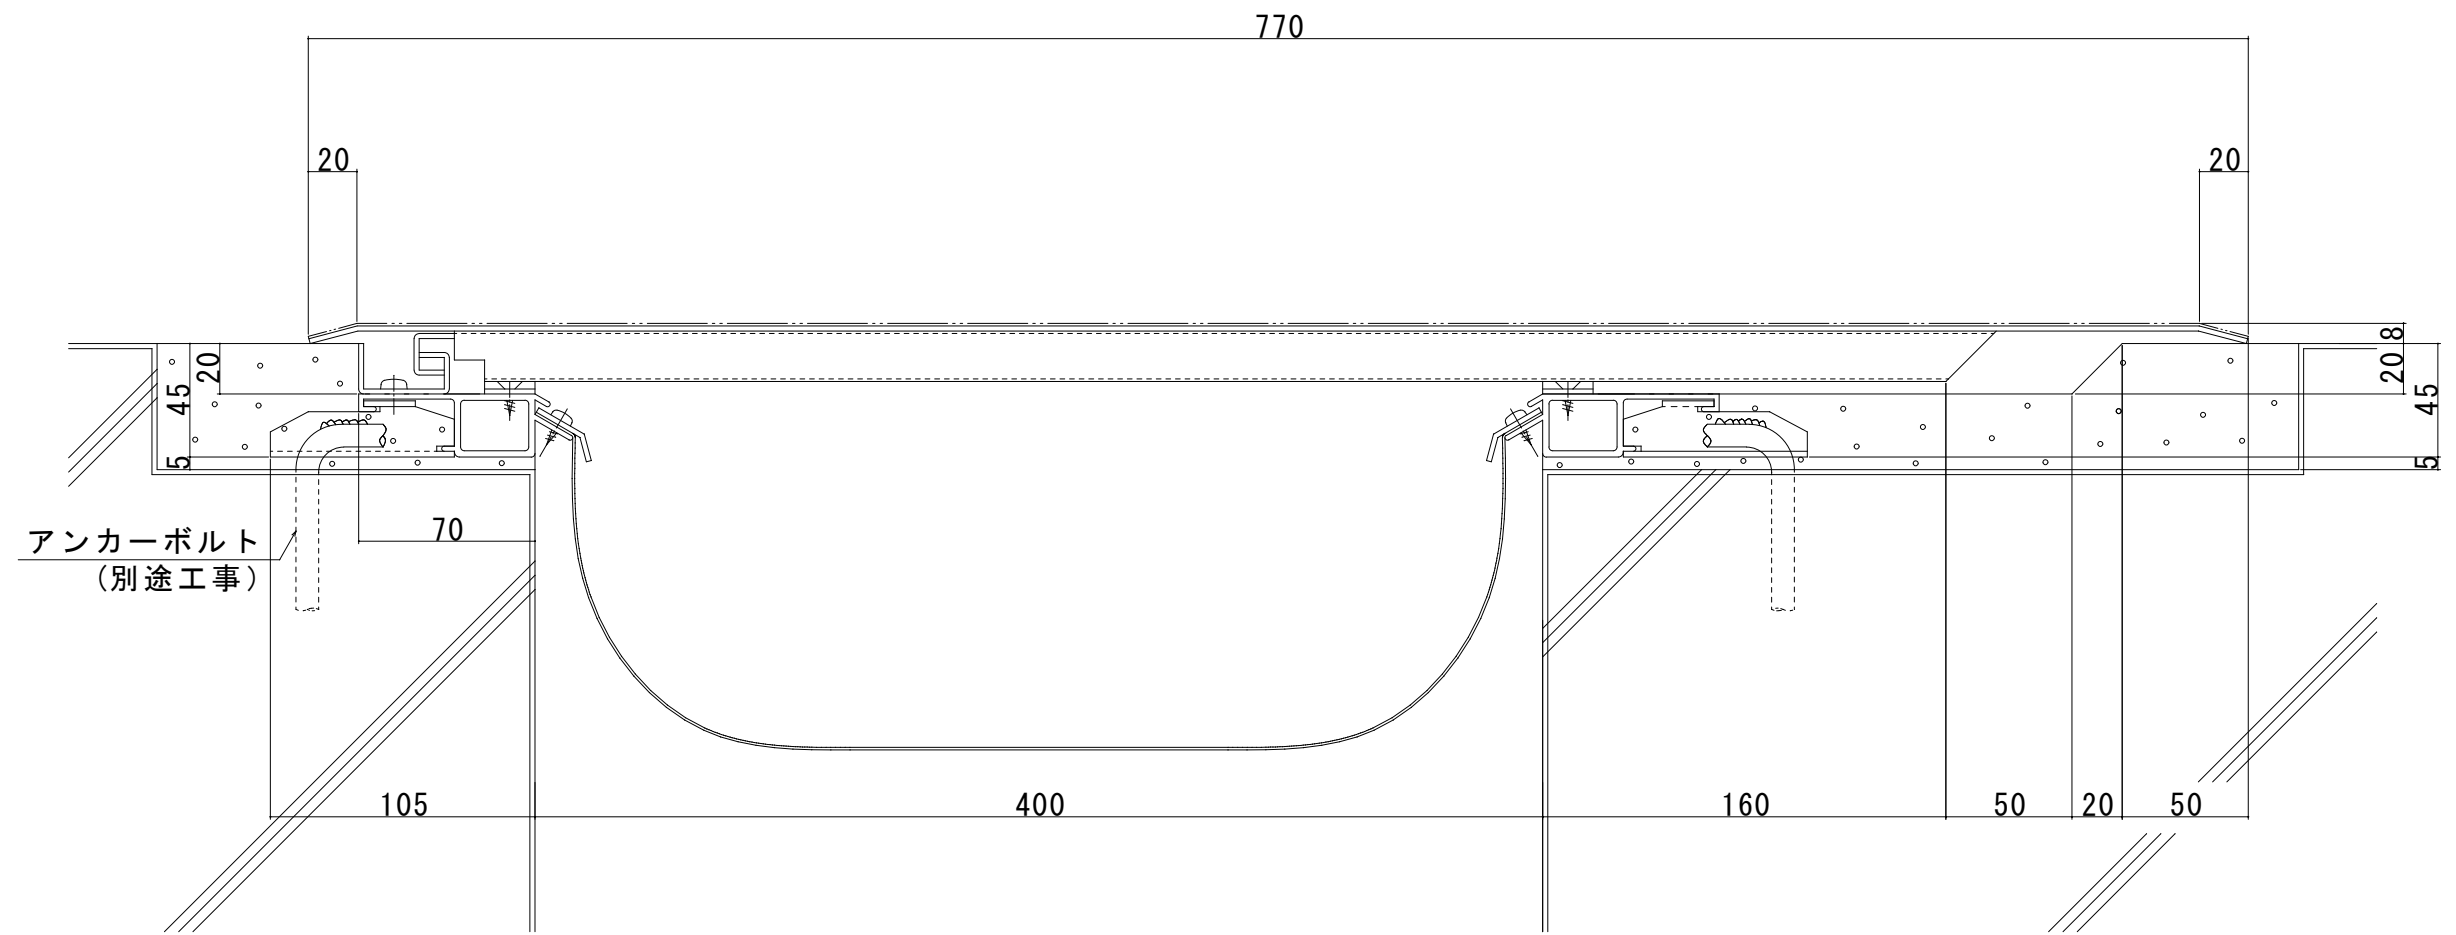


S400-FK

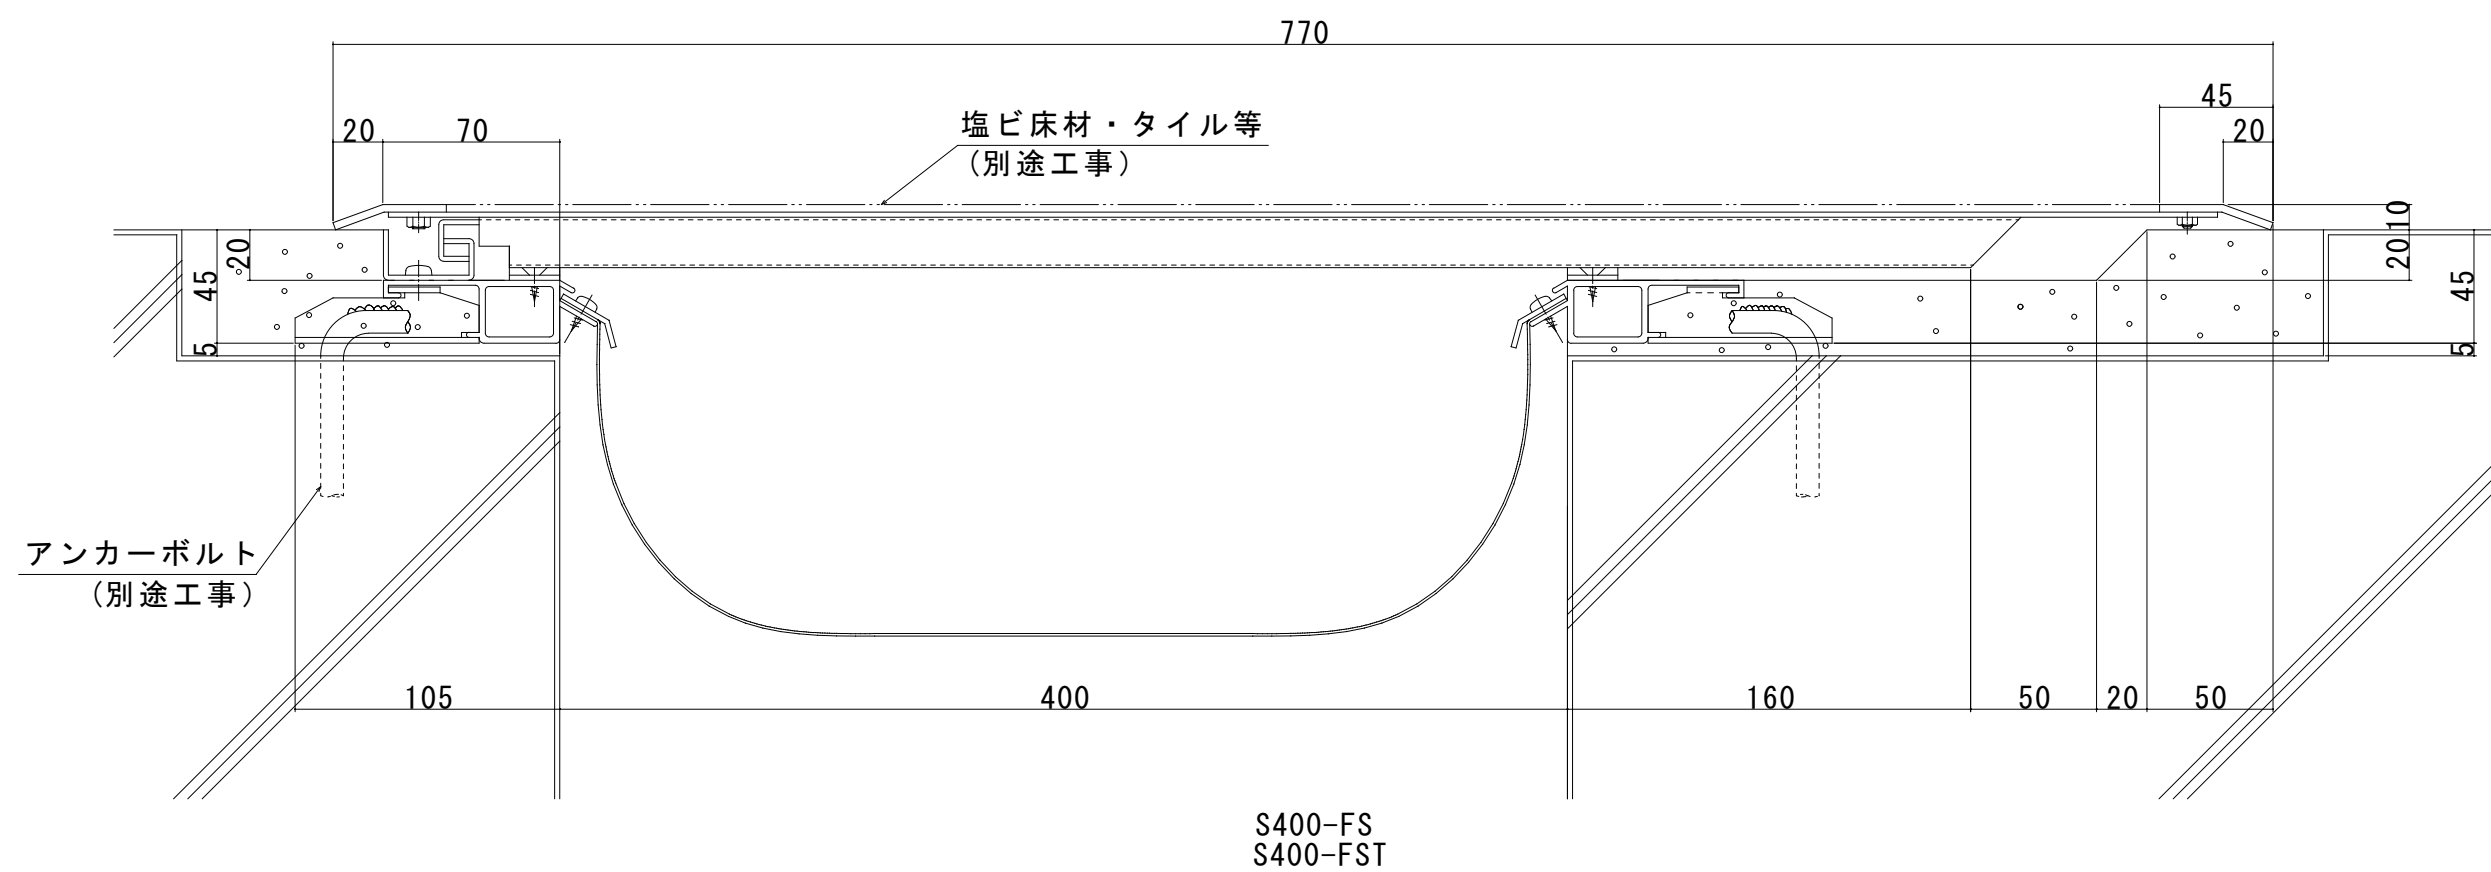


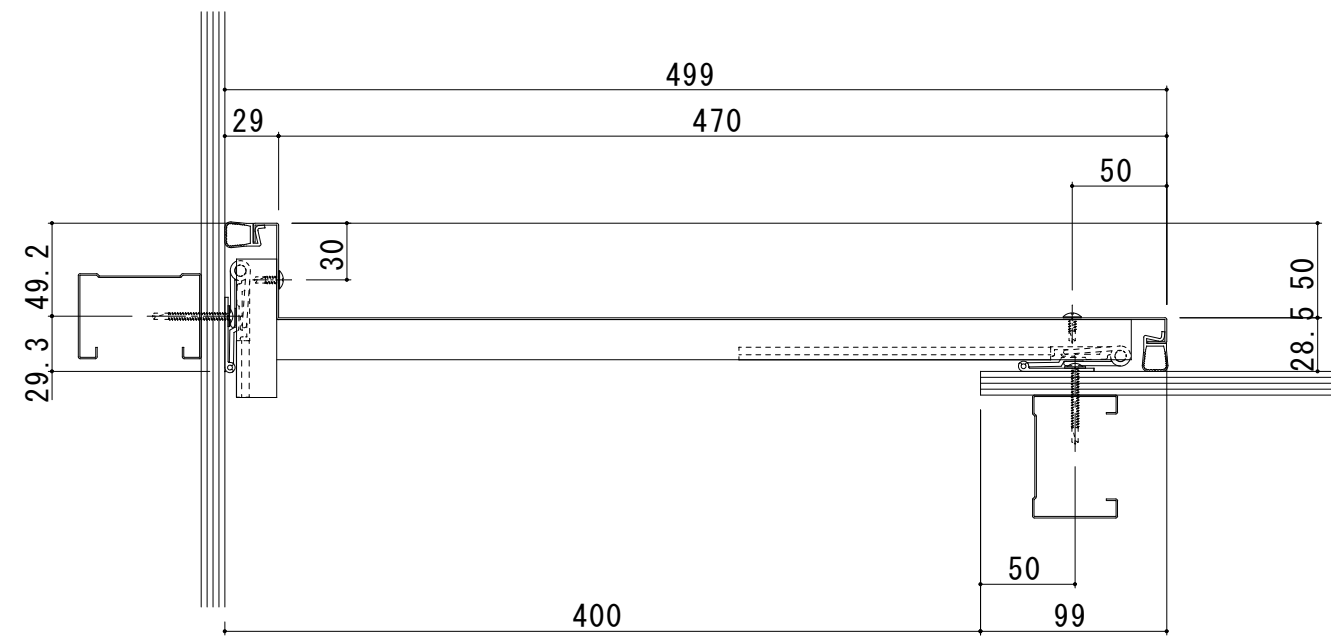


S400-ICE 断面图

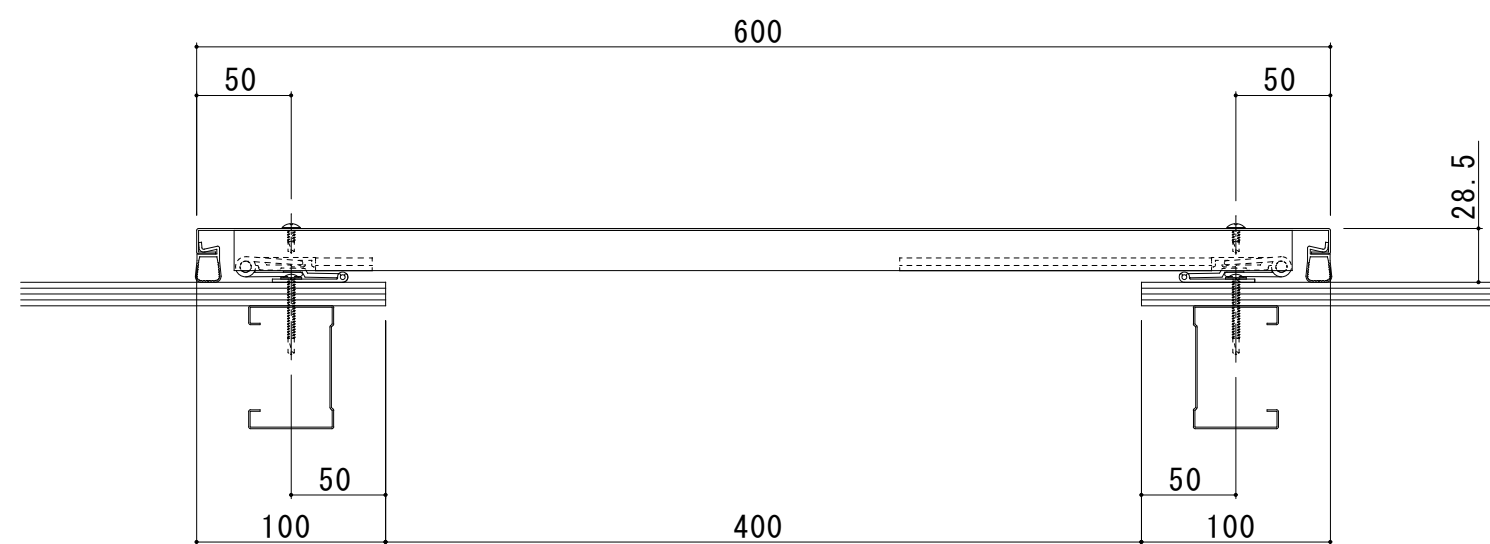

S400-1E 断面图


























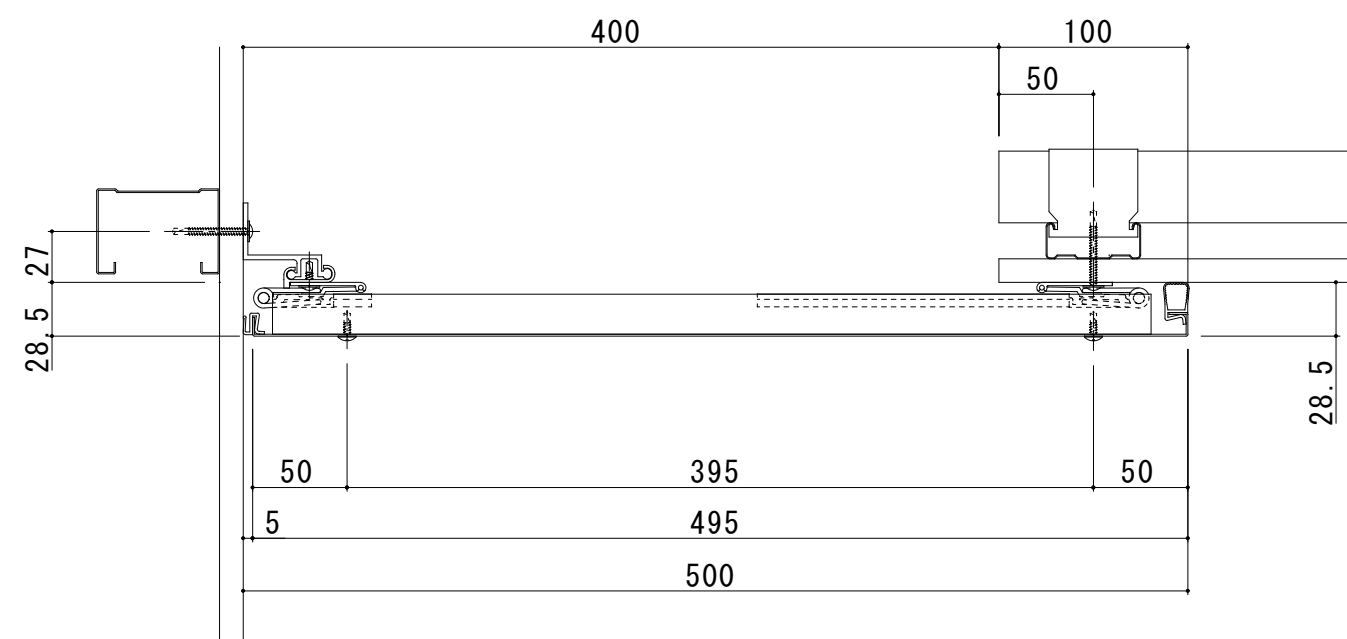


S400-TCE 断面図



















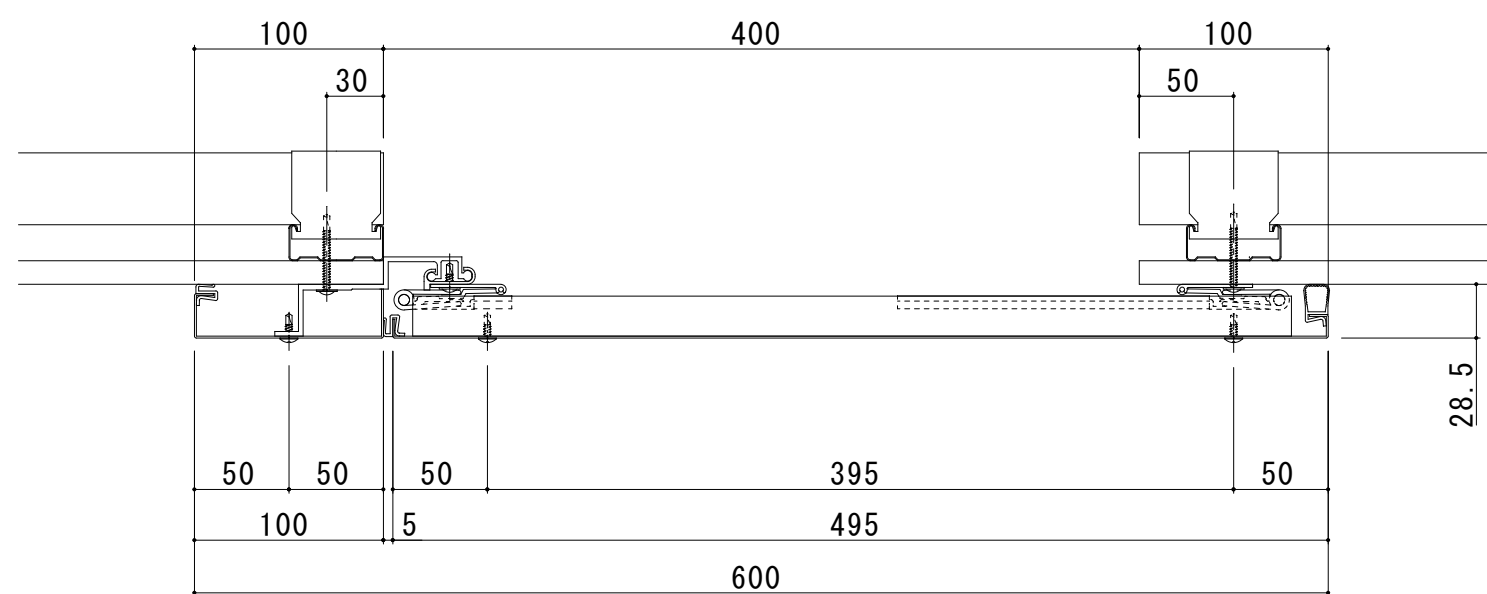


S400-TE 断面图


屋根ー外壁（ステンレス）

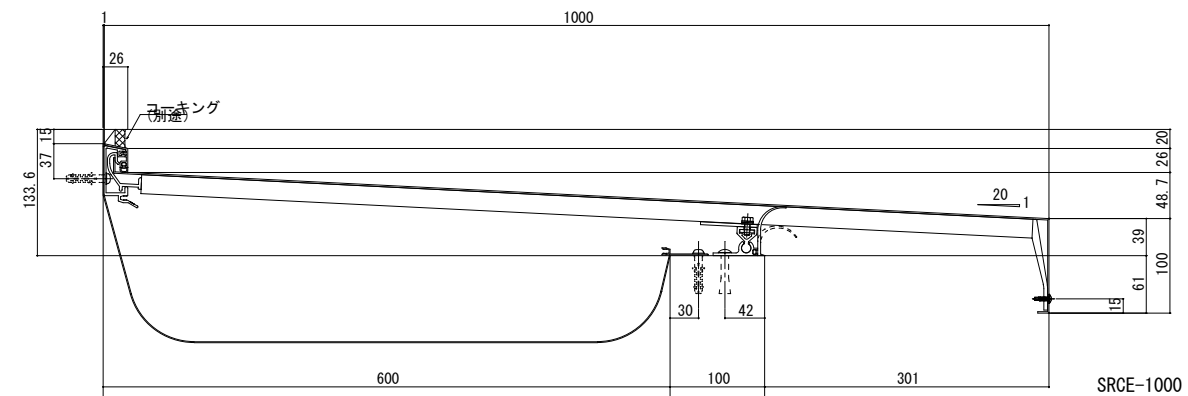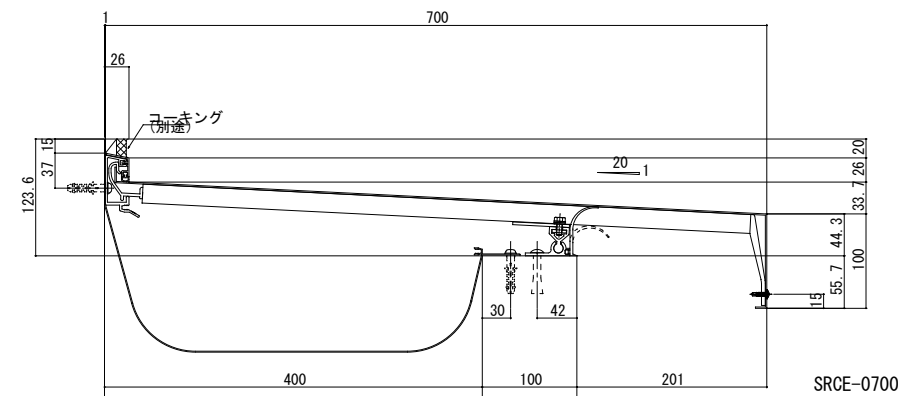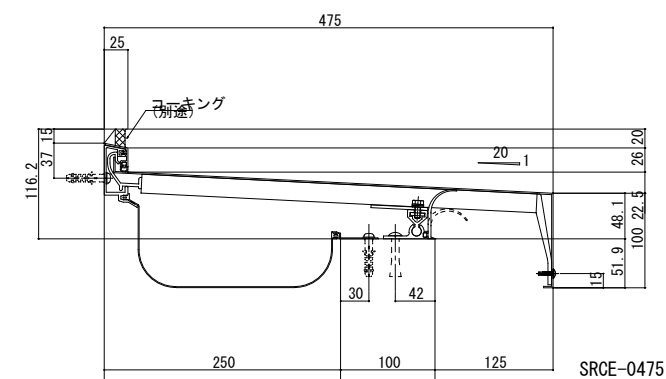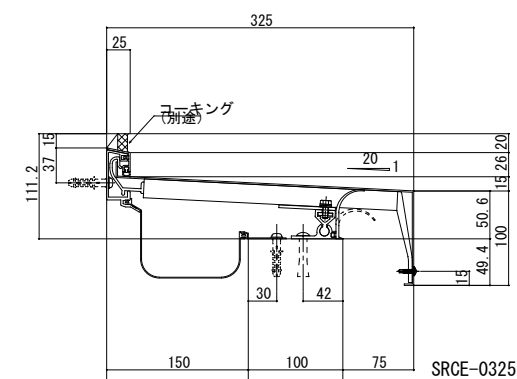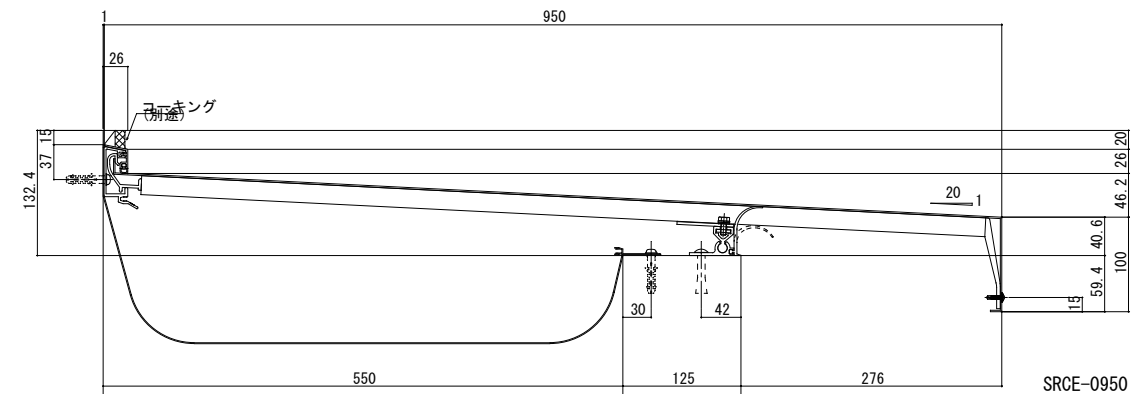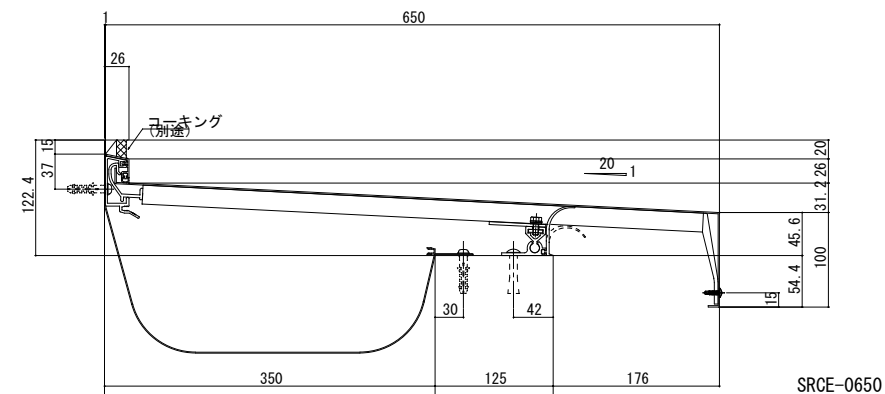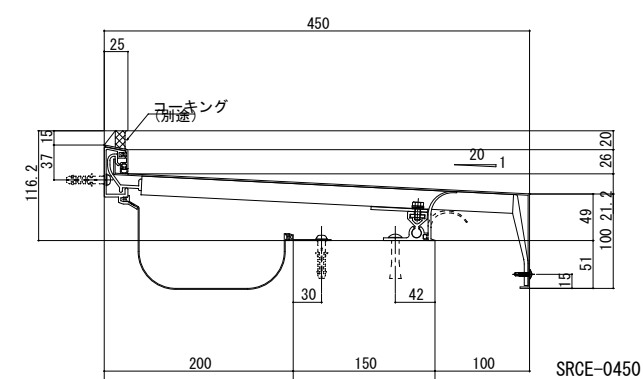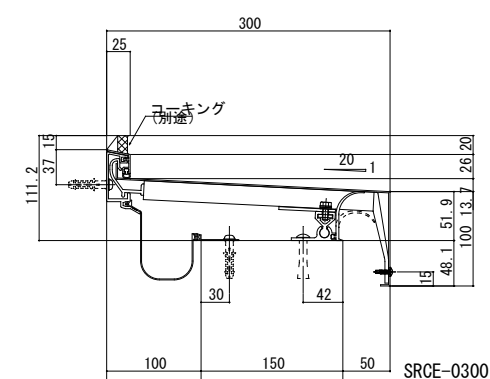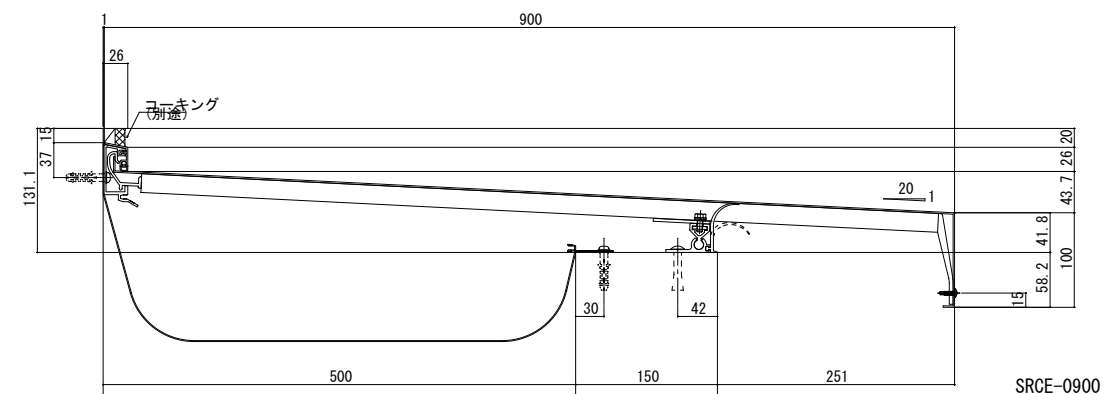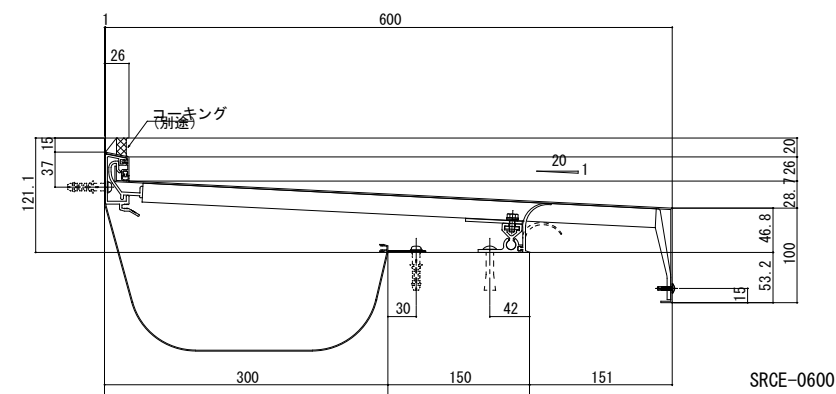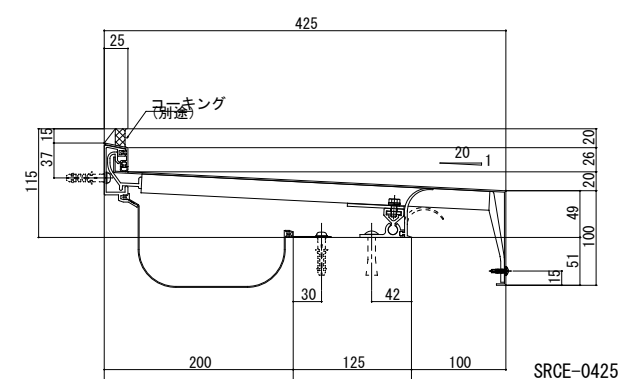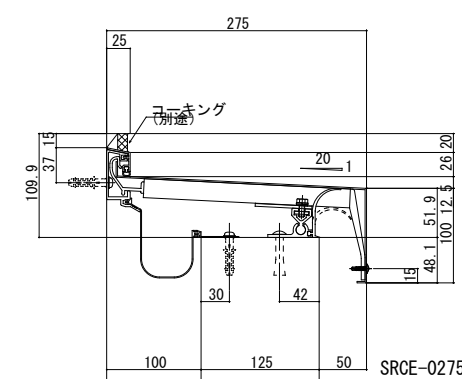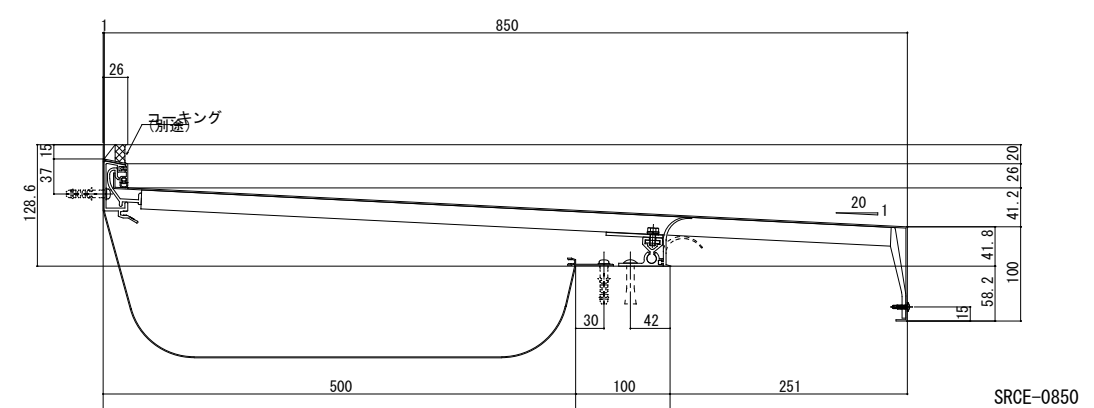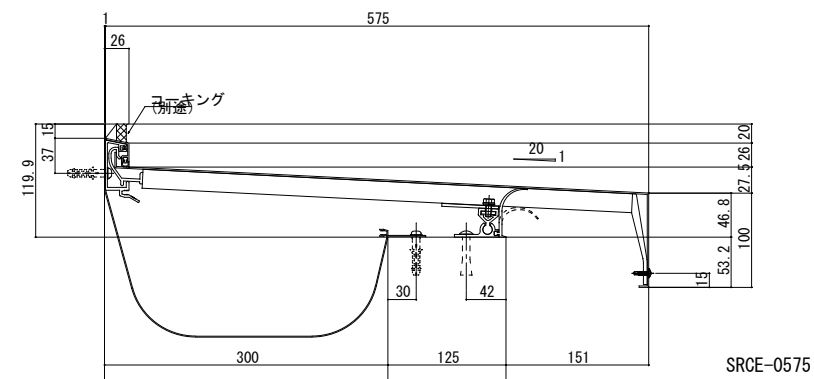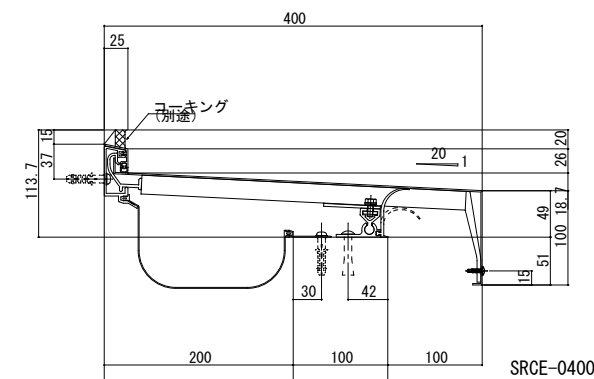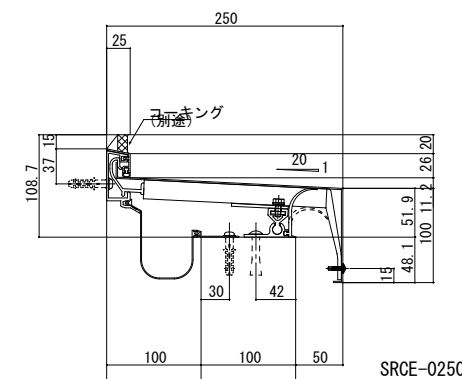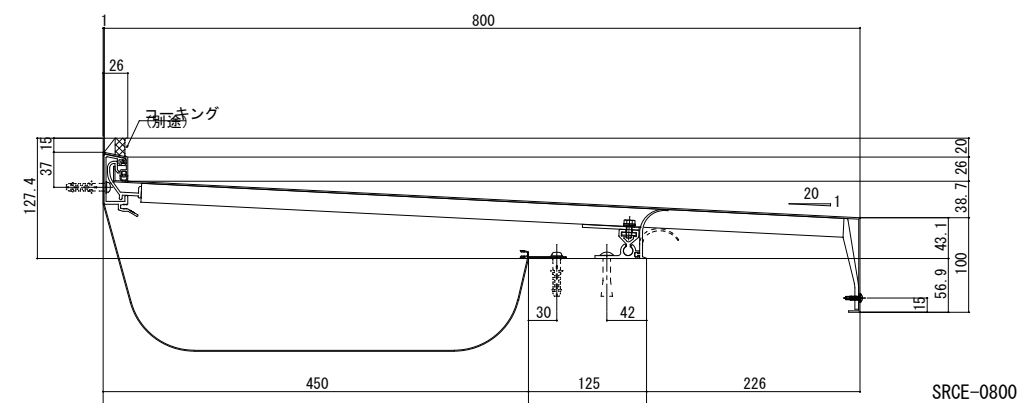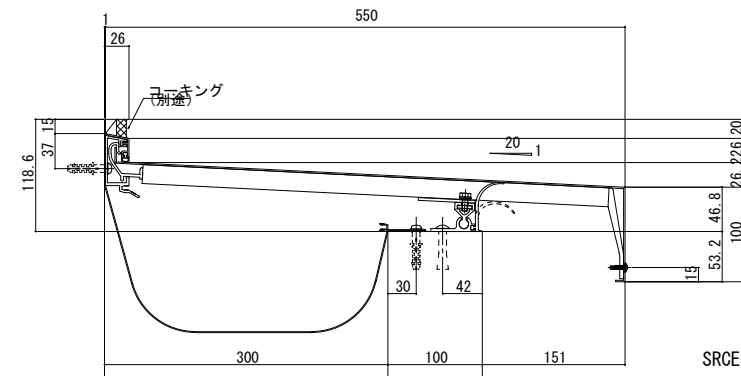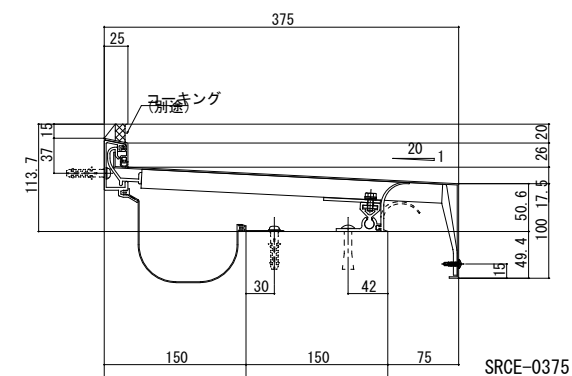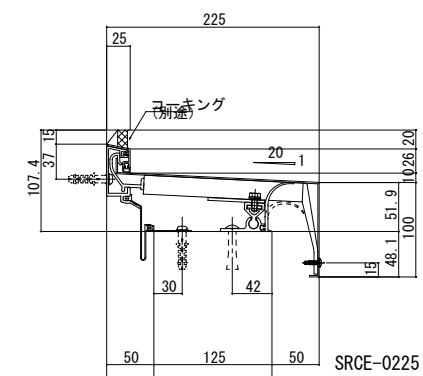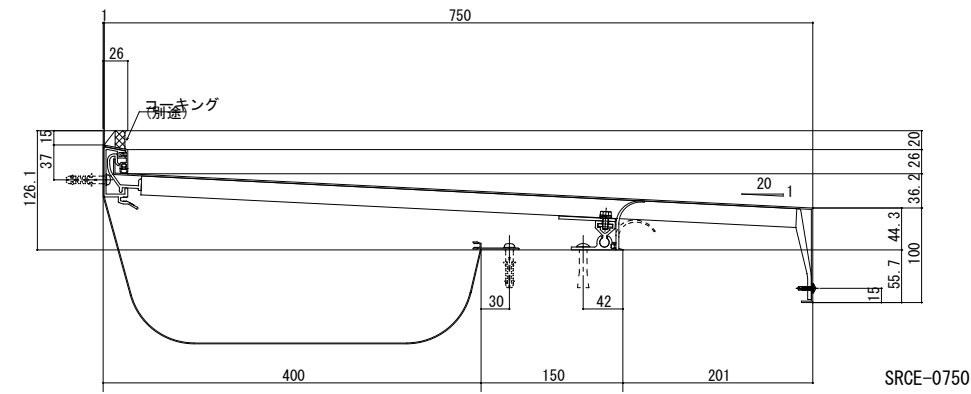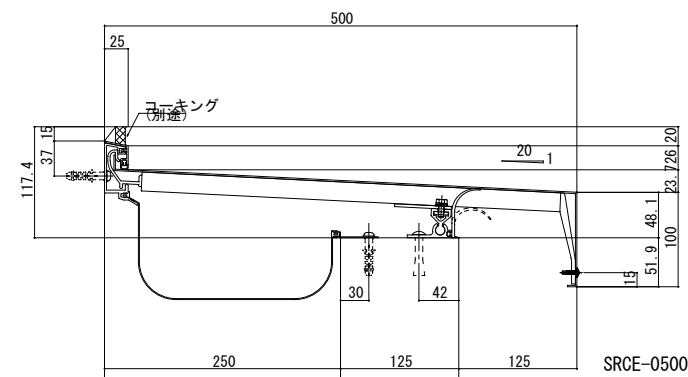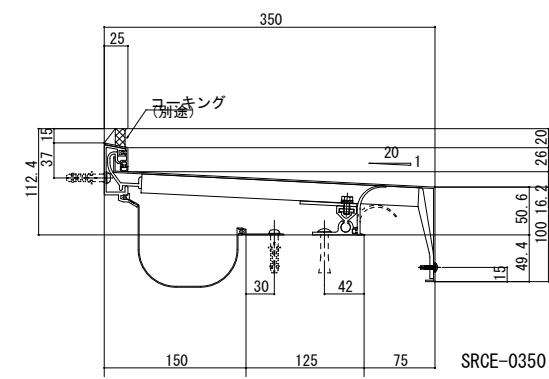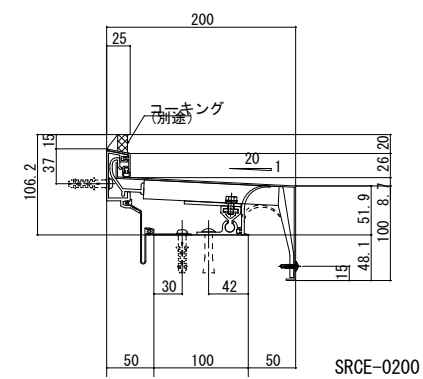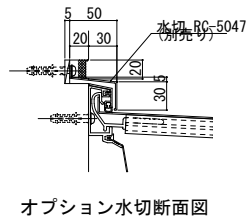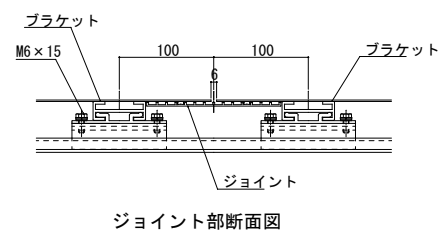


屋根－屋根（ステンレス）

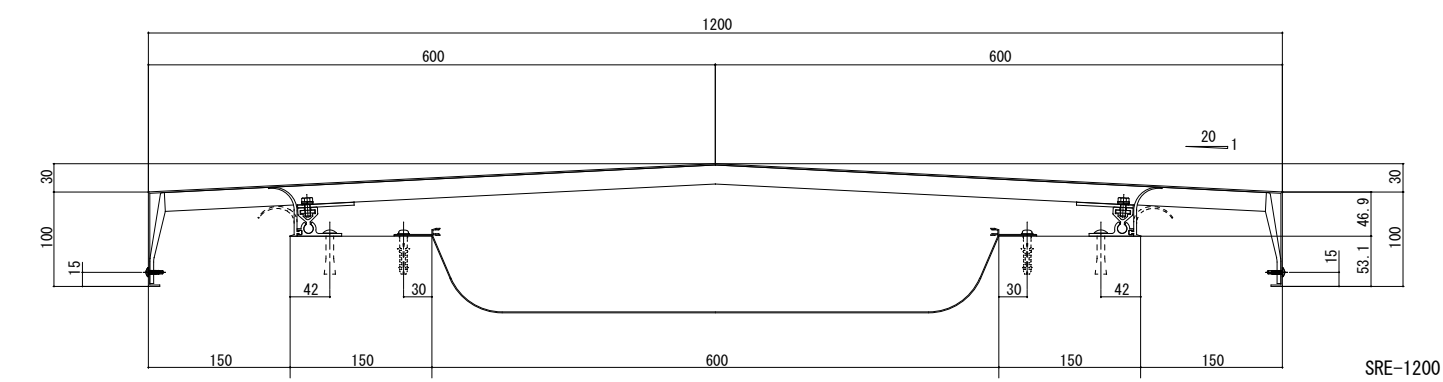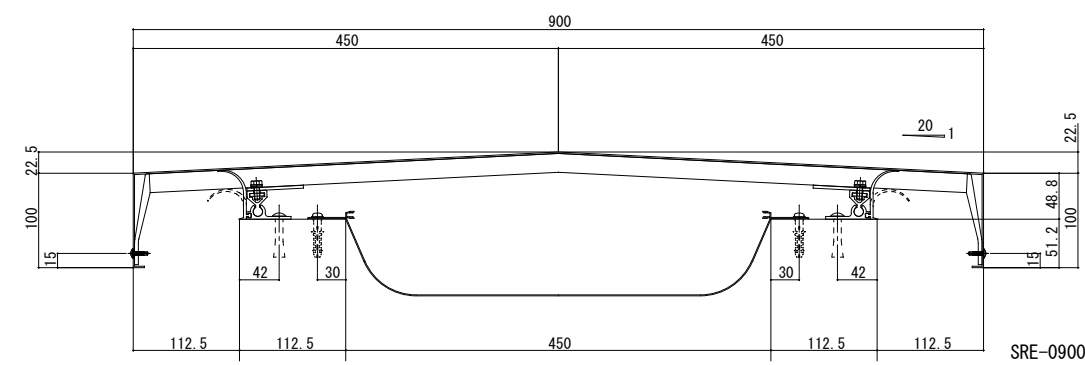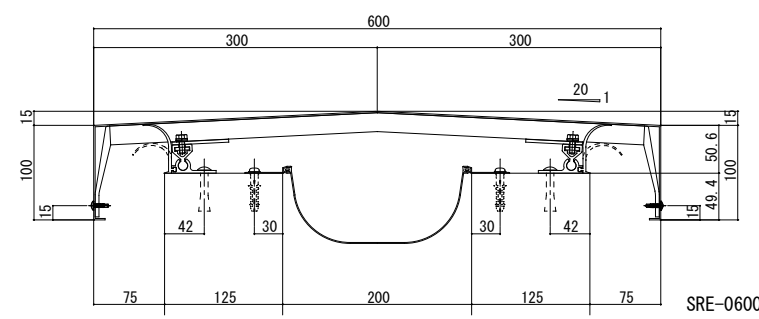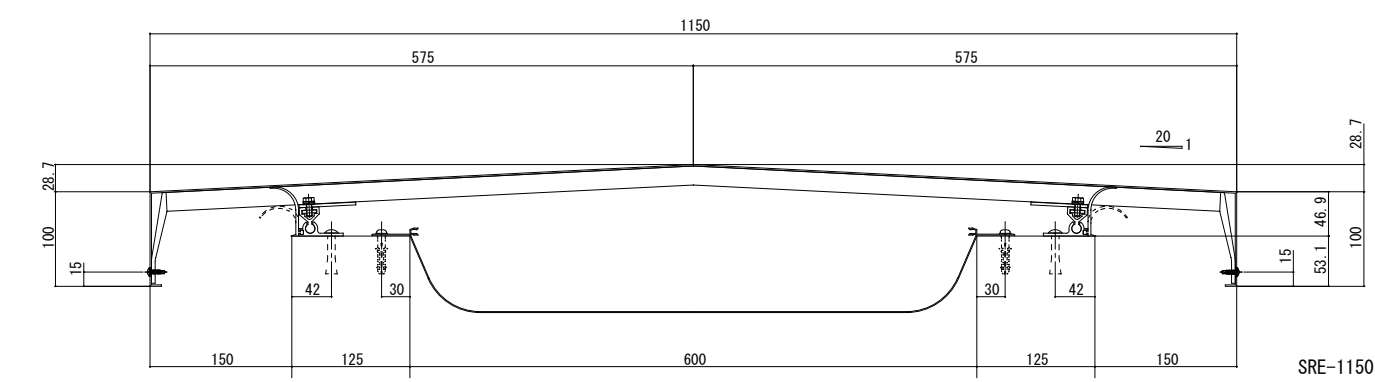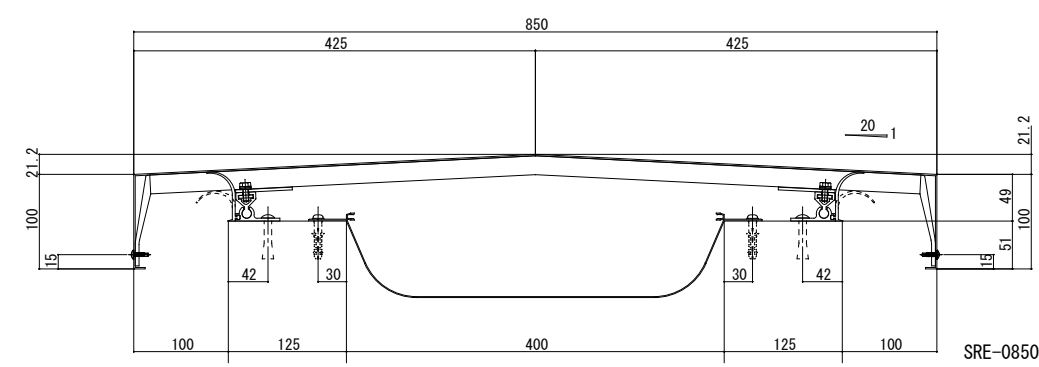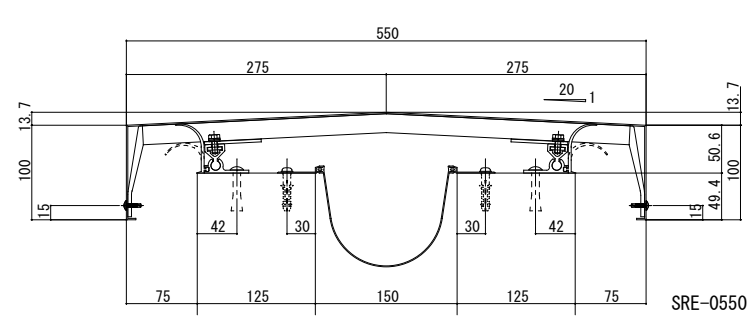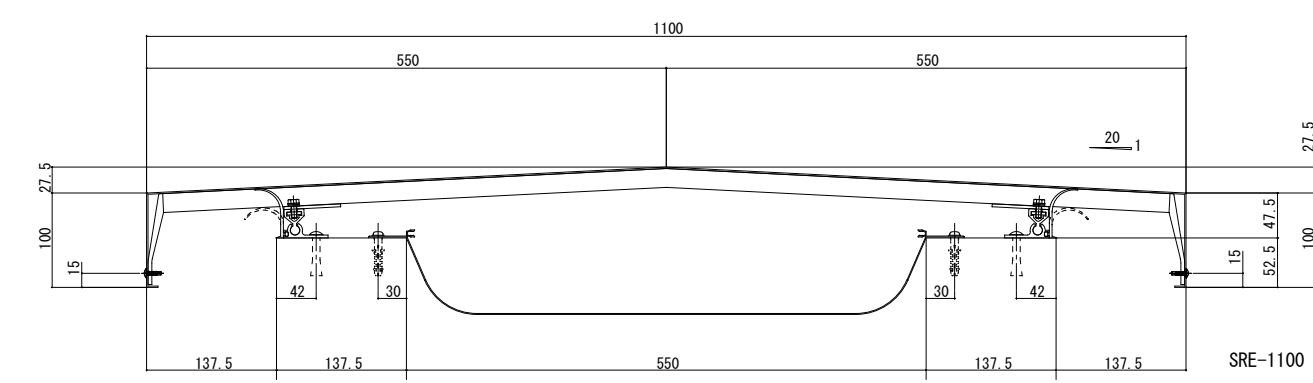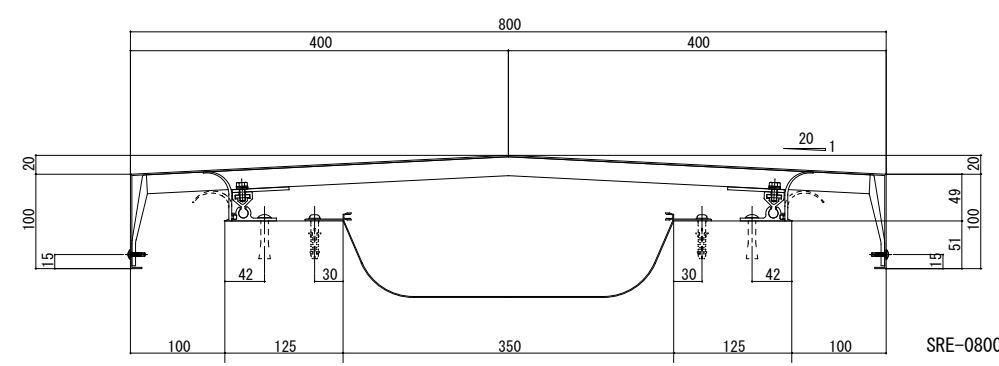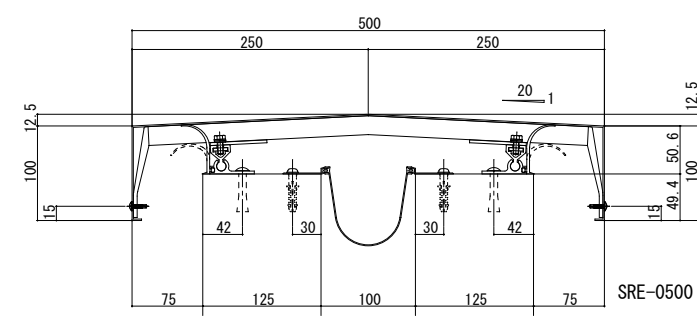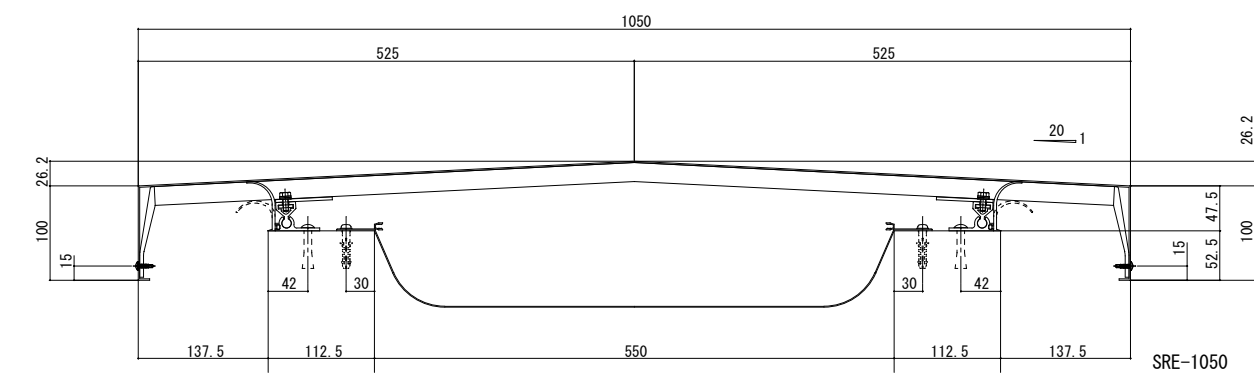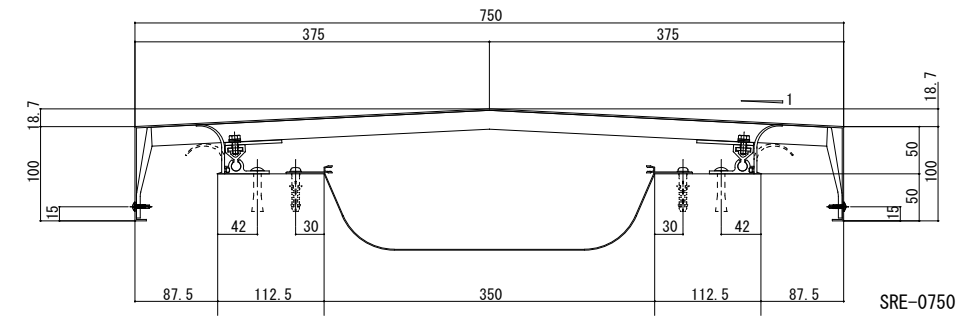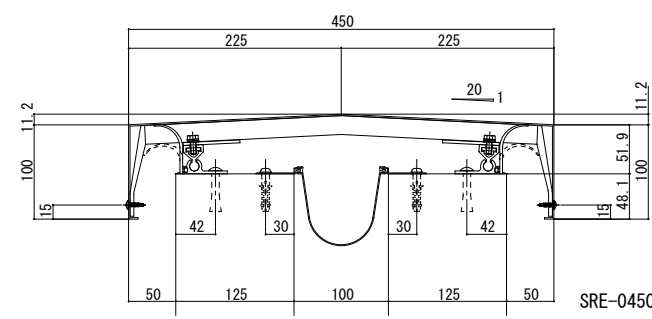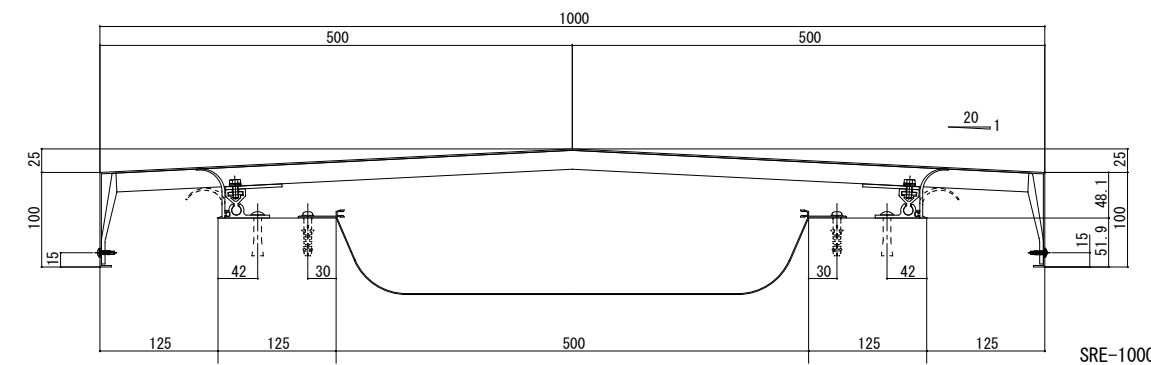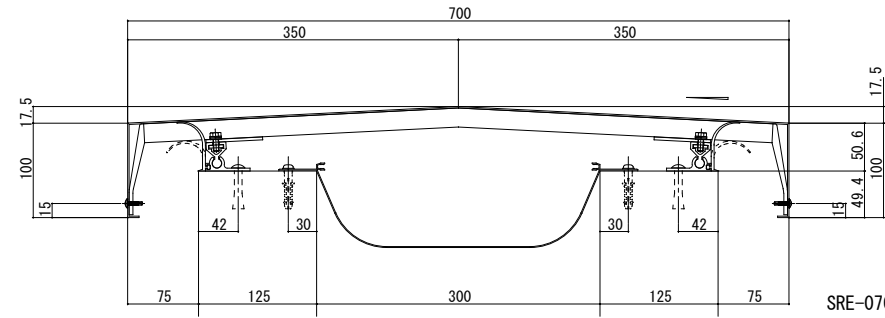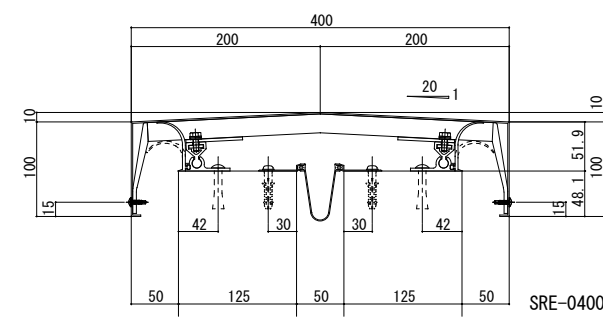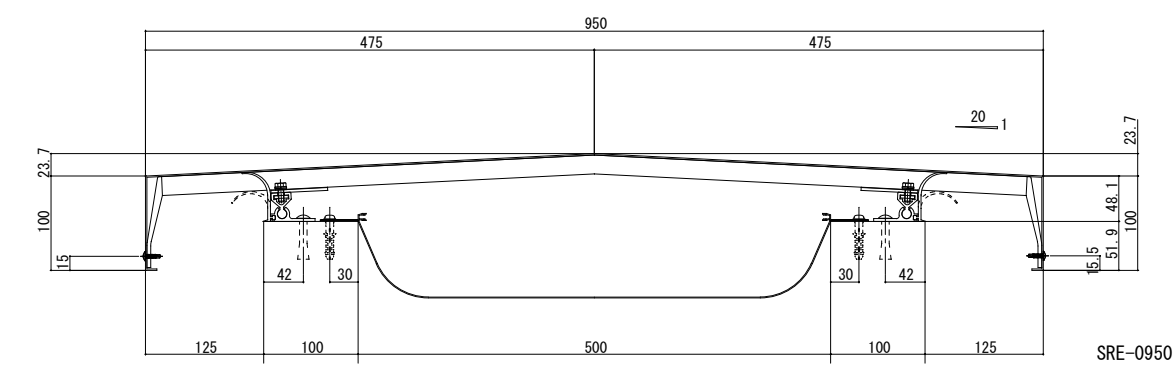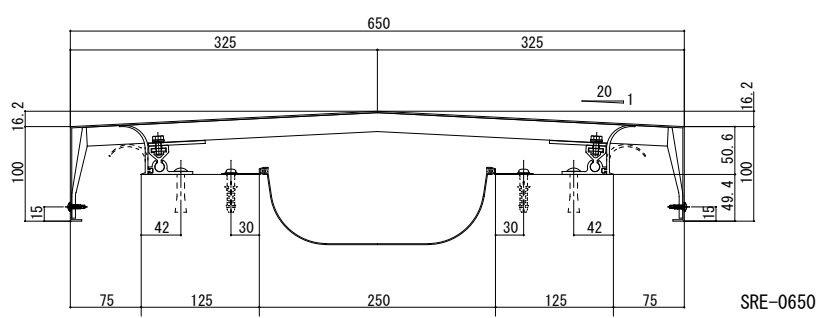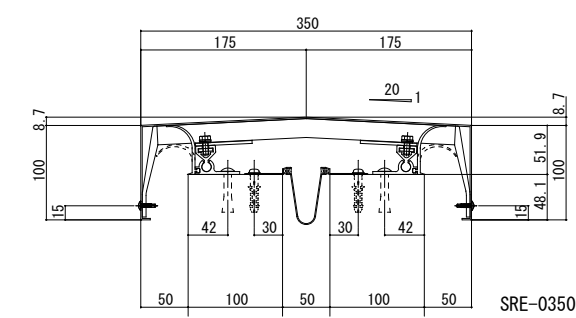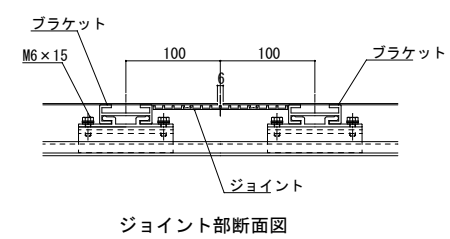


【50mm用 耐火帯】

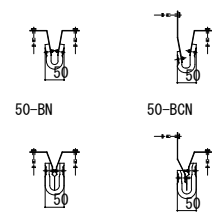


【350mm用 耐火帯】

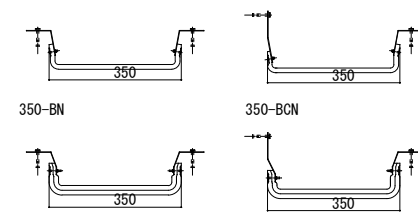


【100mm用 耐火帯】

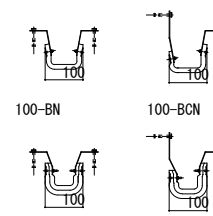


【400mm用 耐火帯】

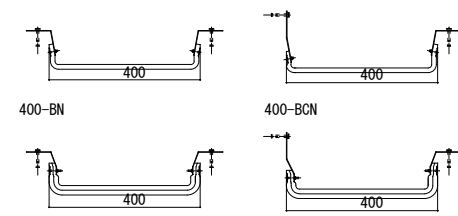


【150mm用 耐火帯】

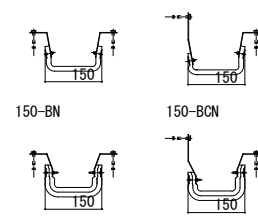


【450mm用 耐火帯】

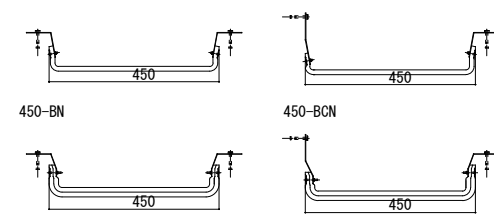


【200mm用 耐火帯】

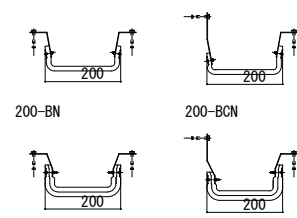


【500mm用 耐火帯】

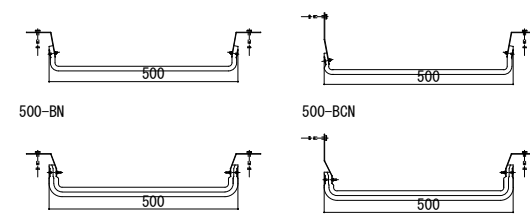


【250mm用 耐火帯】

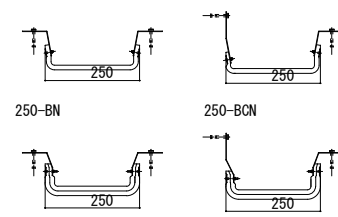

【550mm用 耐火帯】

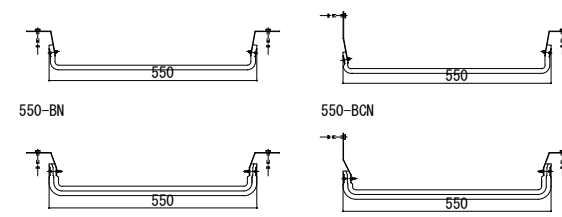

【300mm用 耐火帯】

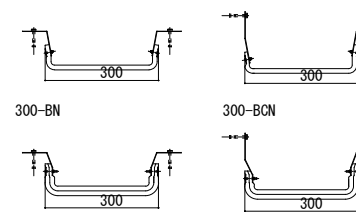

【600mm用 耐火帯】

