




3階 平面図 (X5通部)

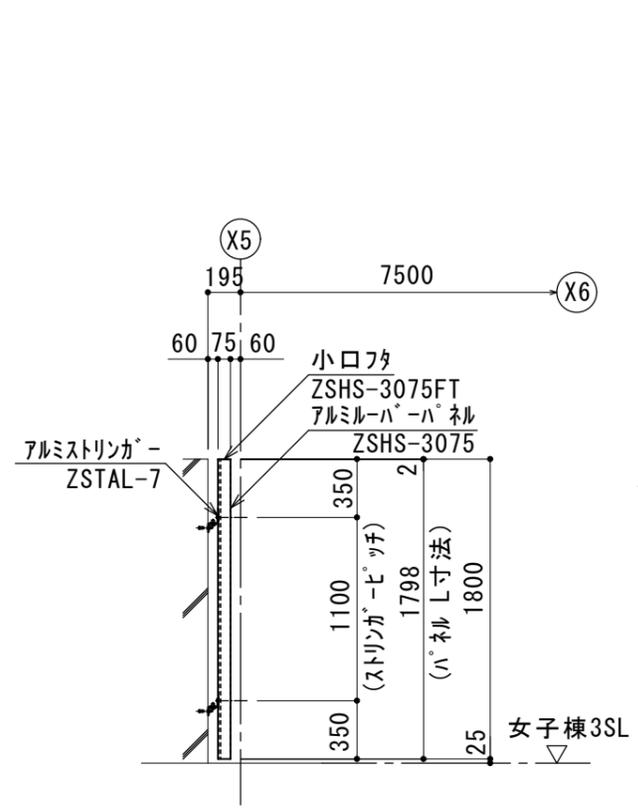




A 断面図

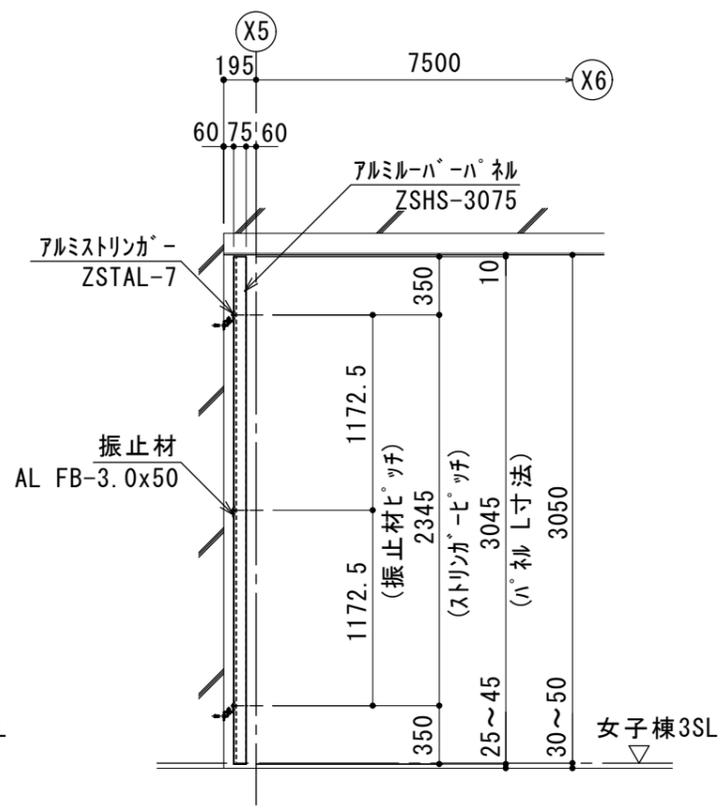


B 断面図

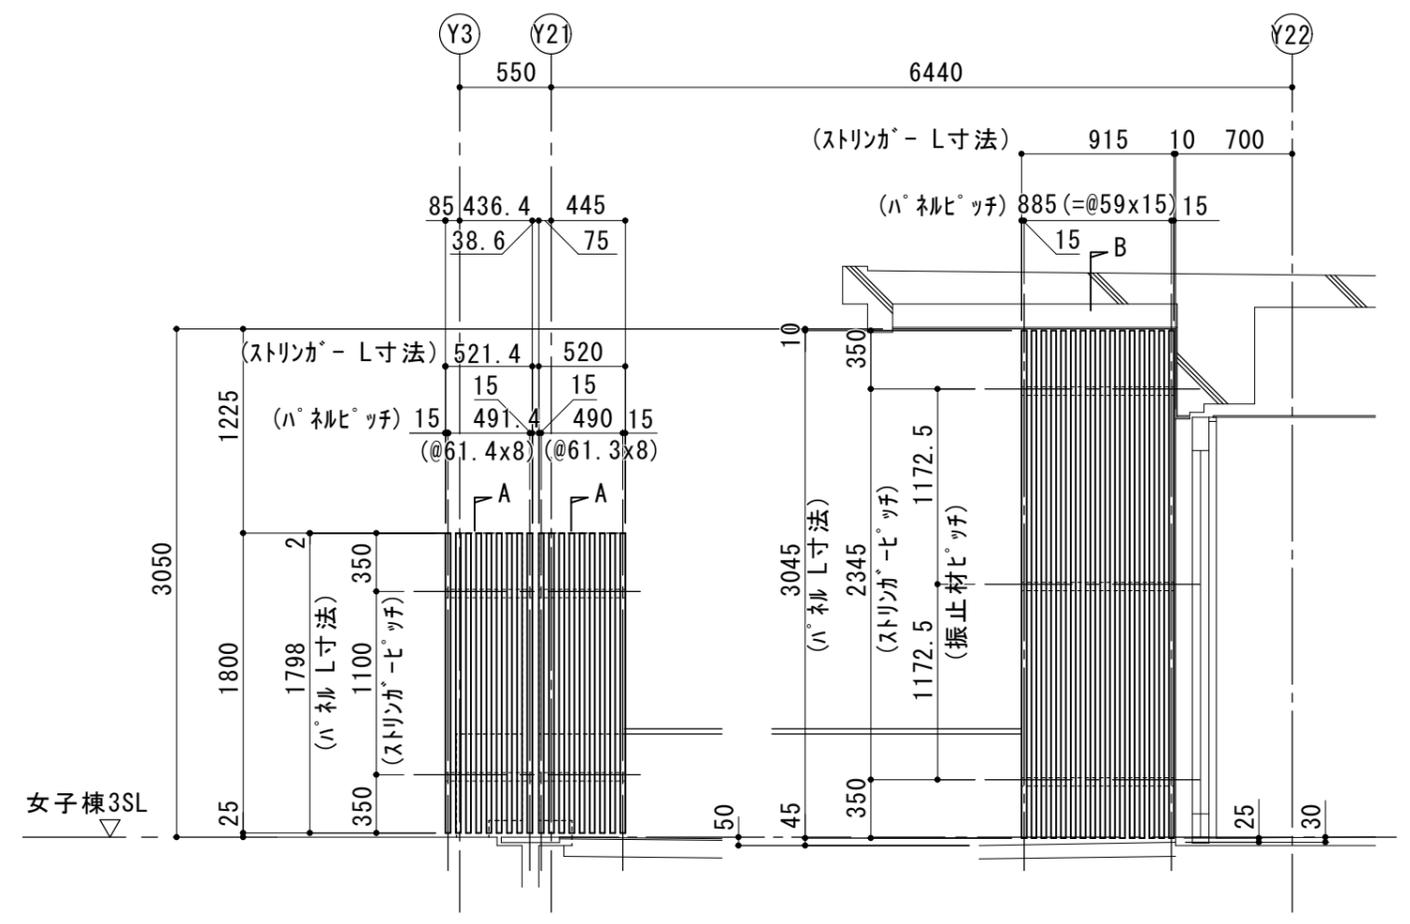

立面図 (X5通部)

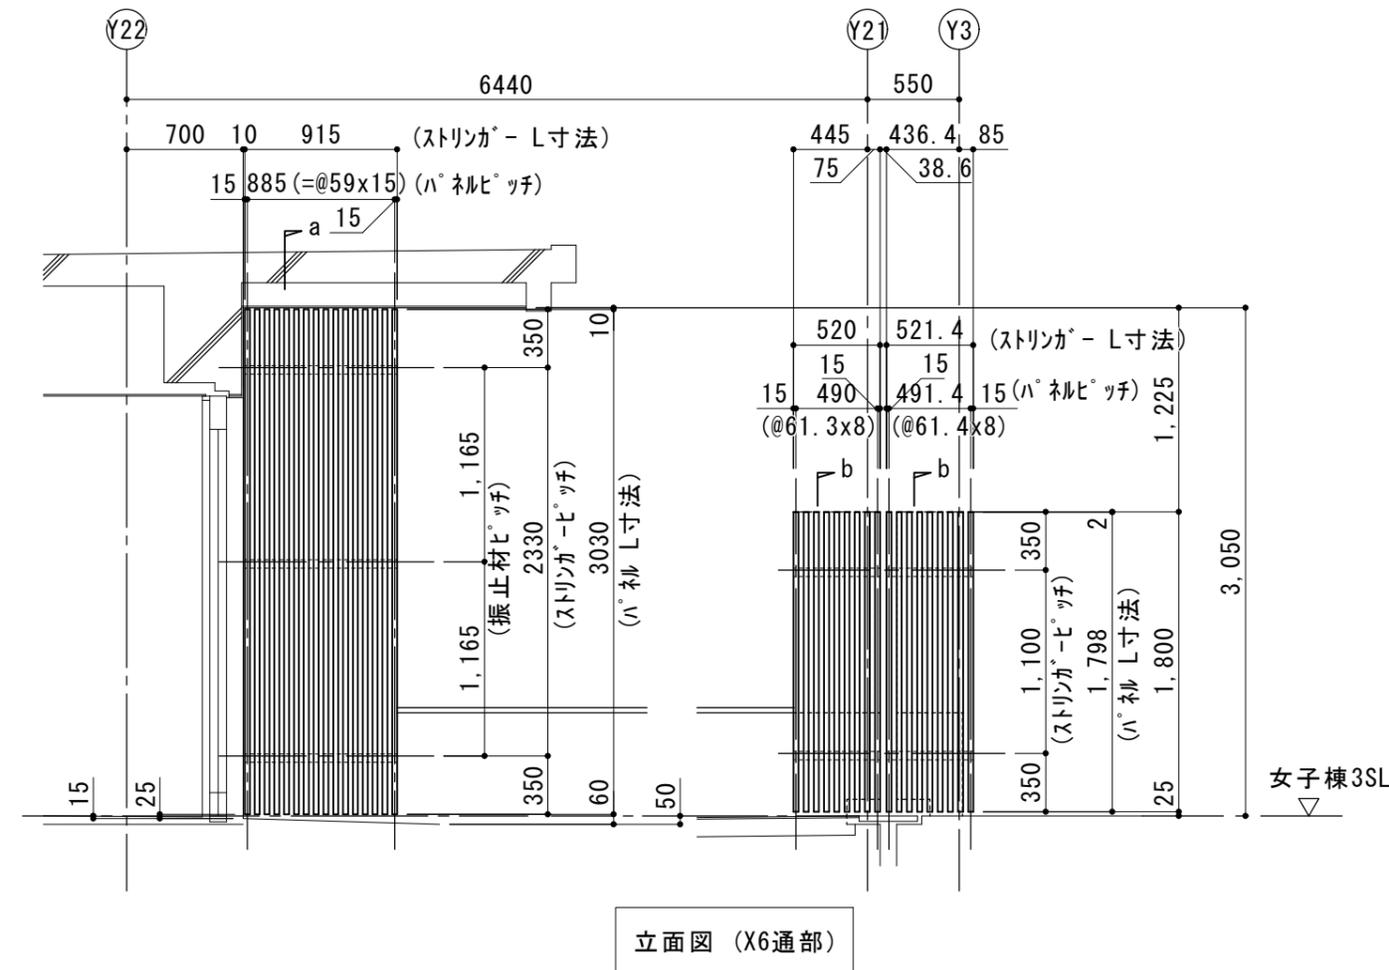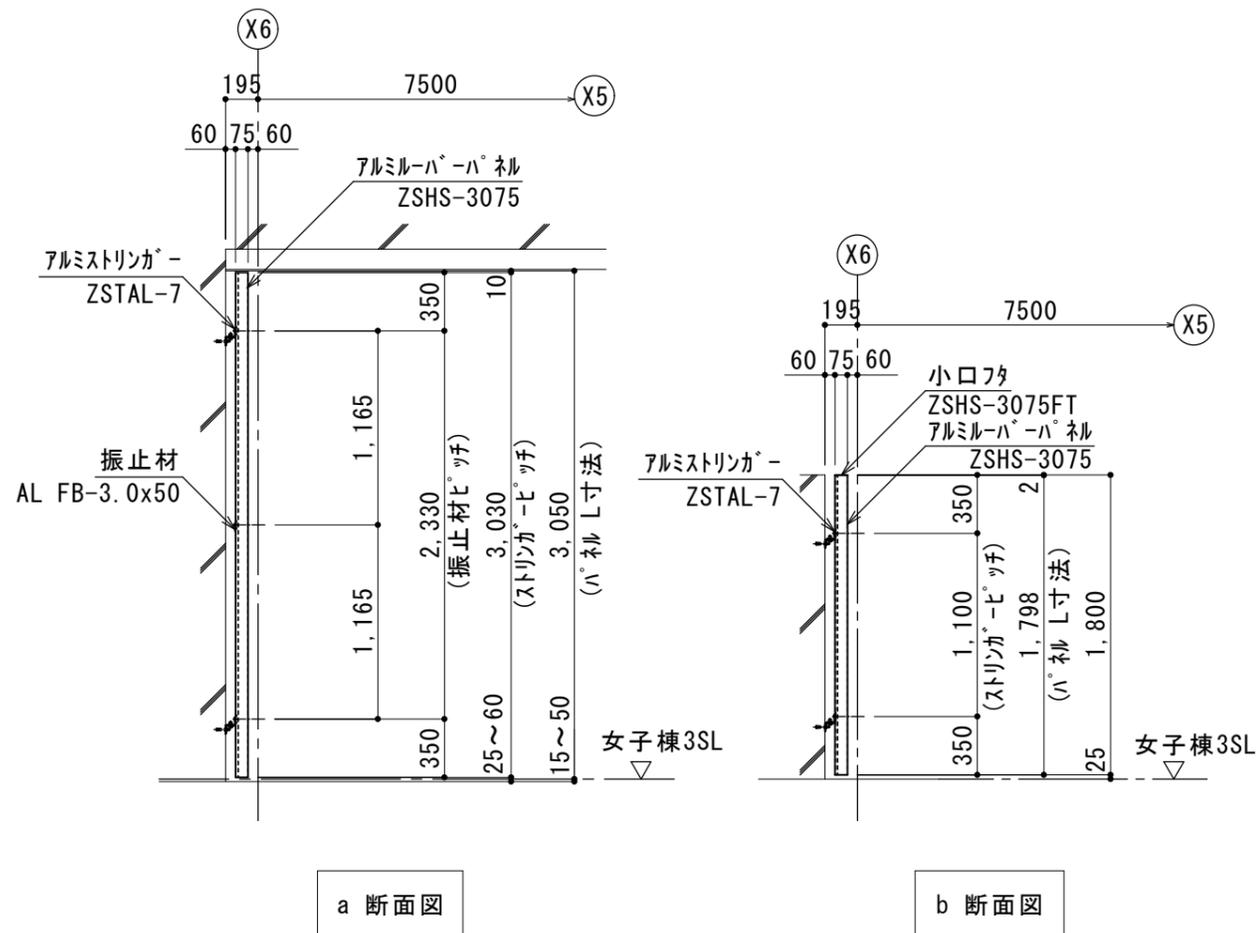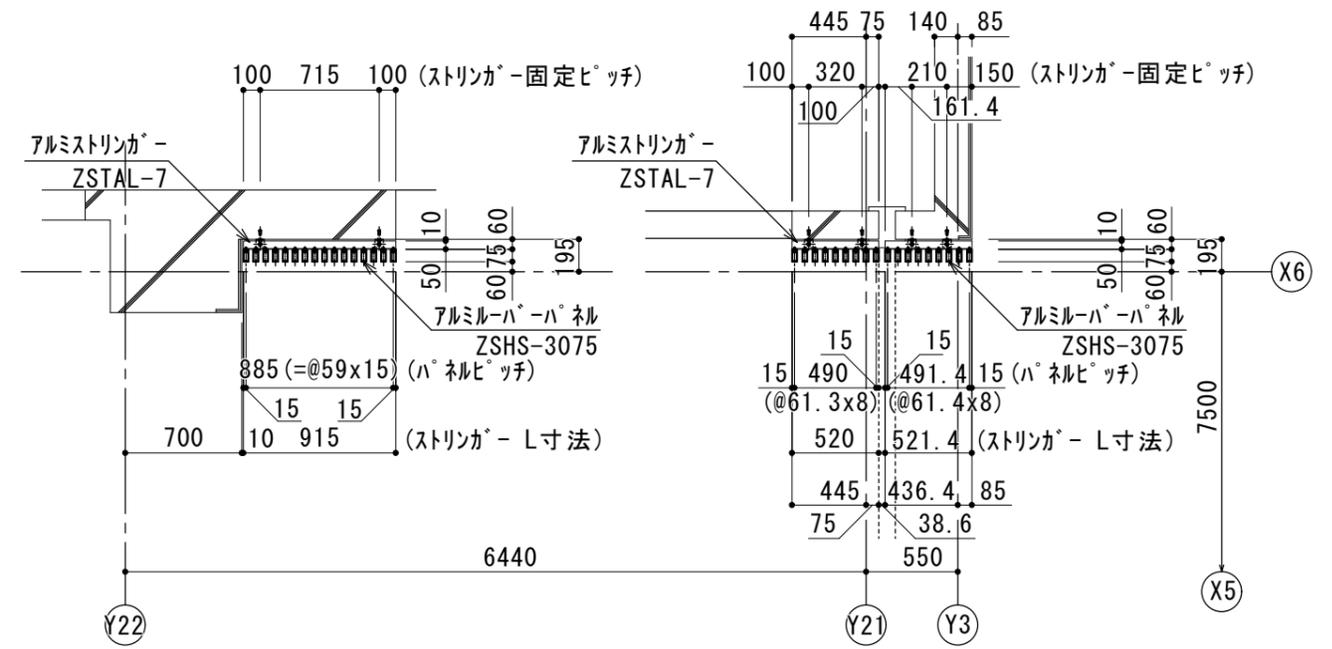


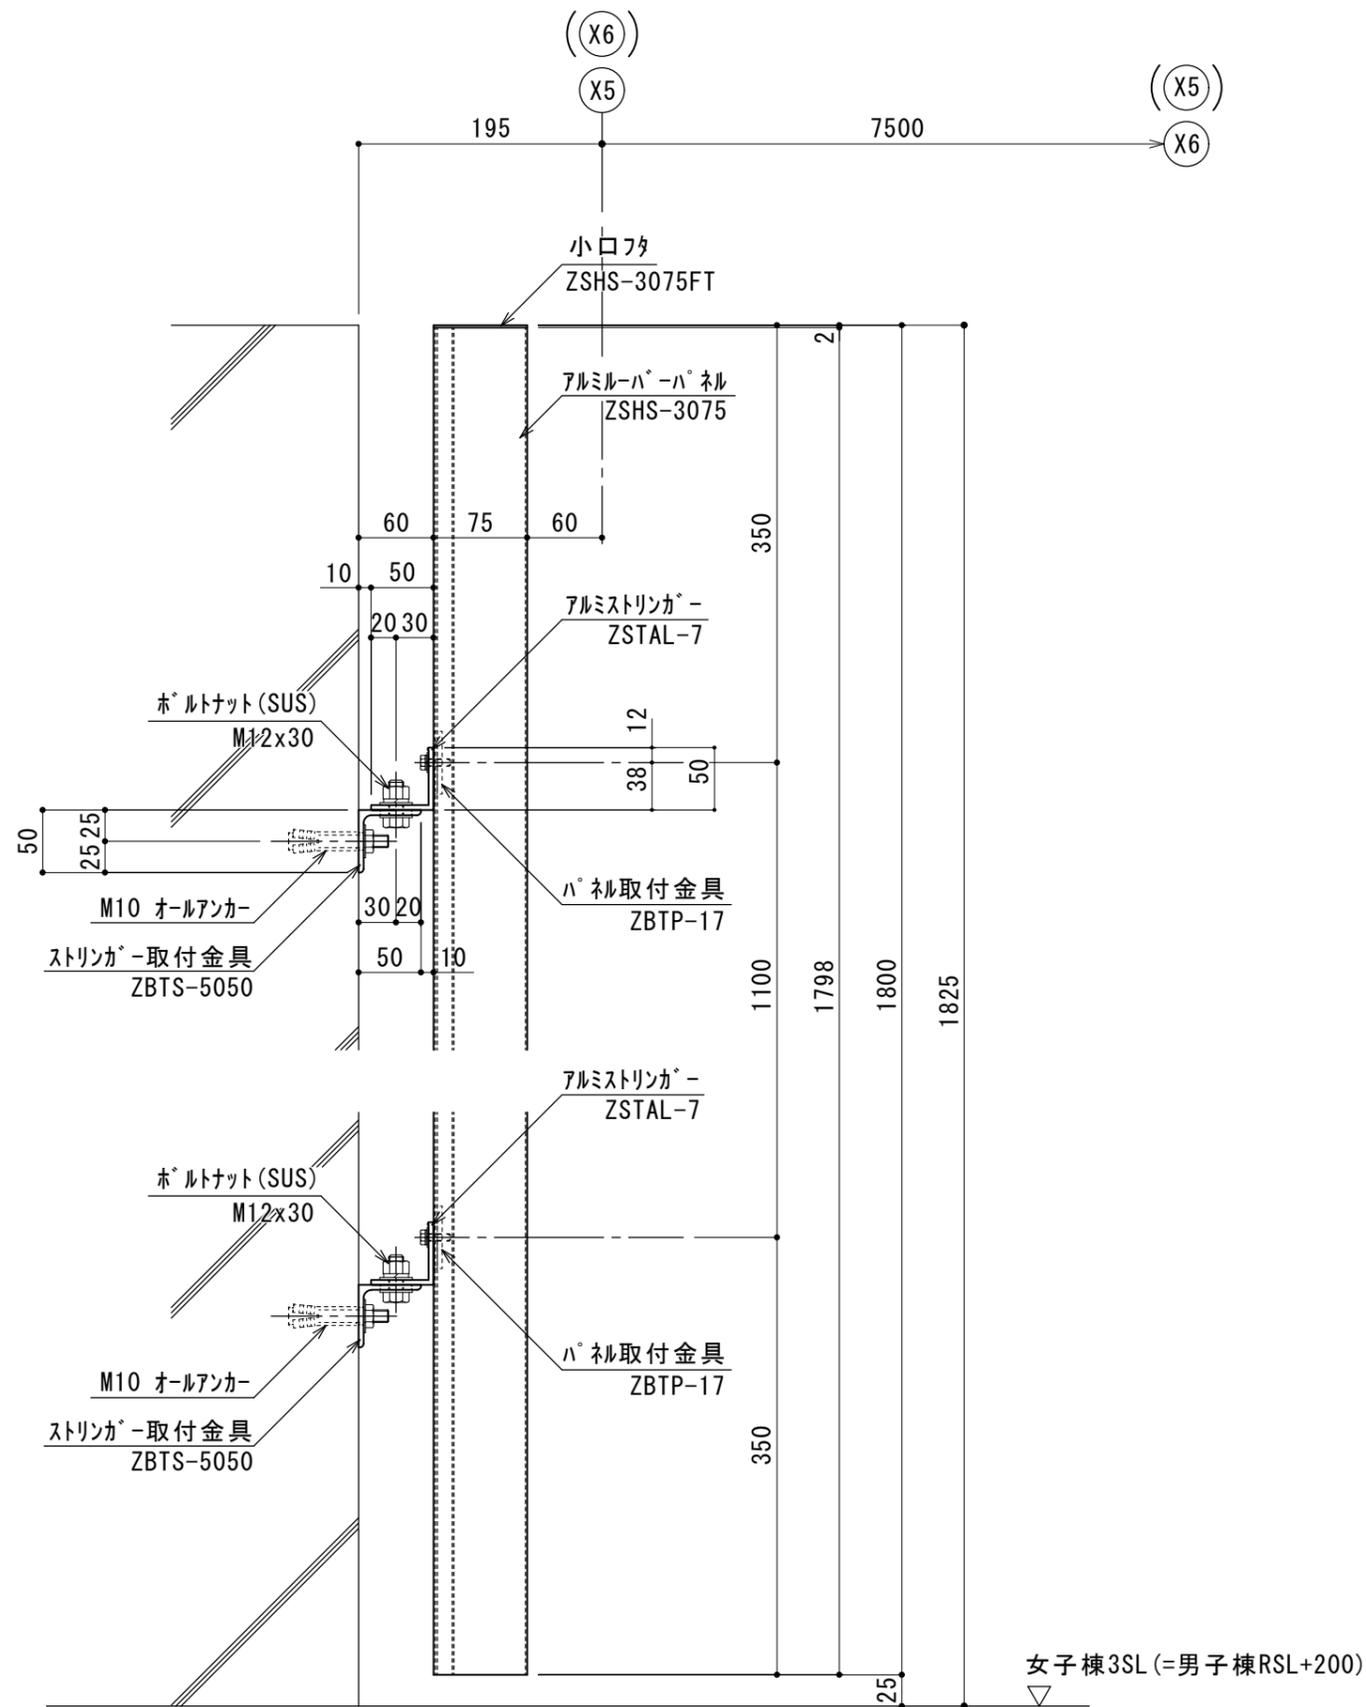

A 断面詳細図

()内通芯ハ b 断面ヲ示ス


女子棟3SL (=男子棟RSL+200)

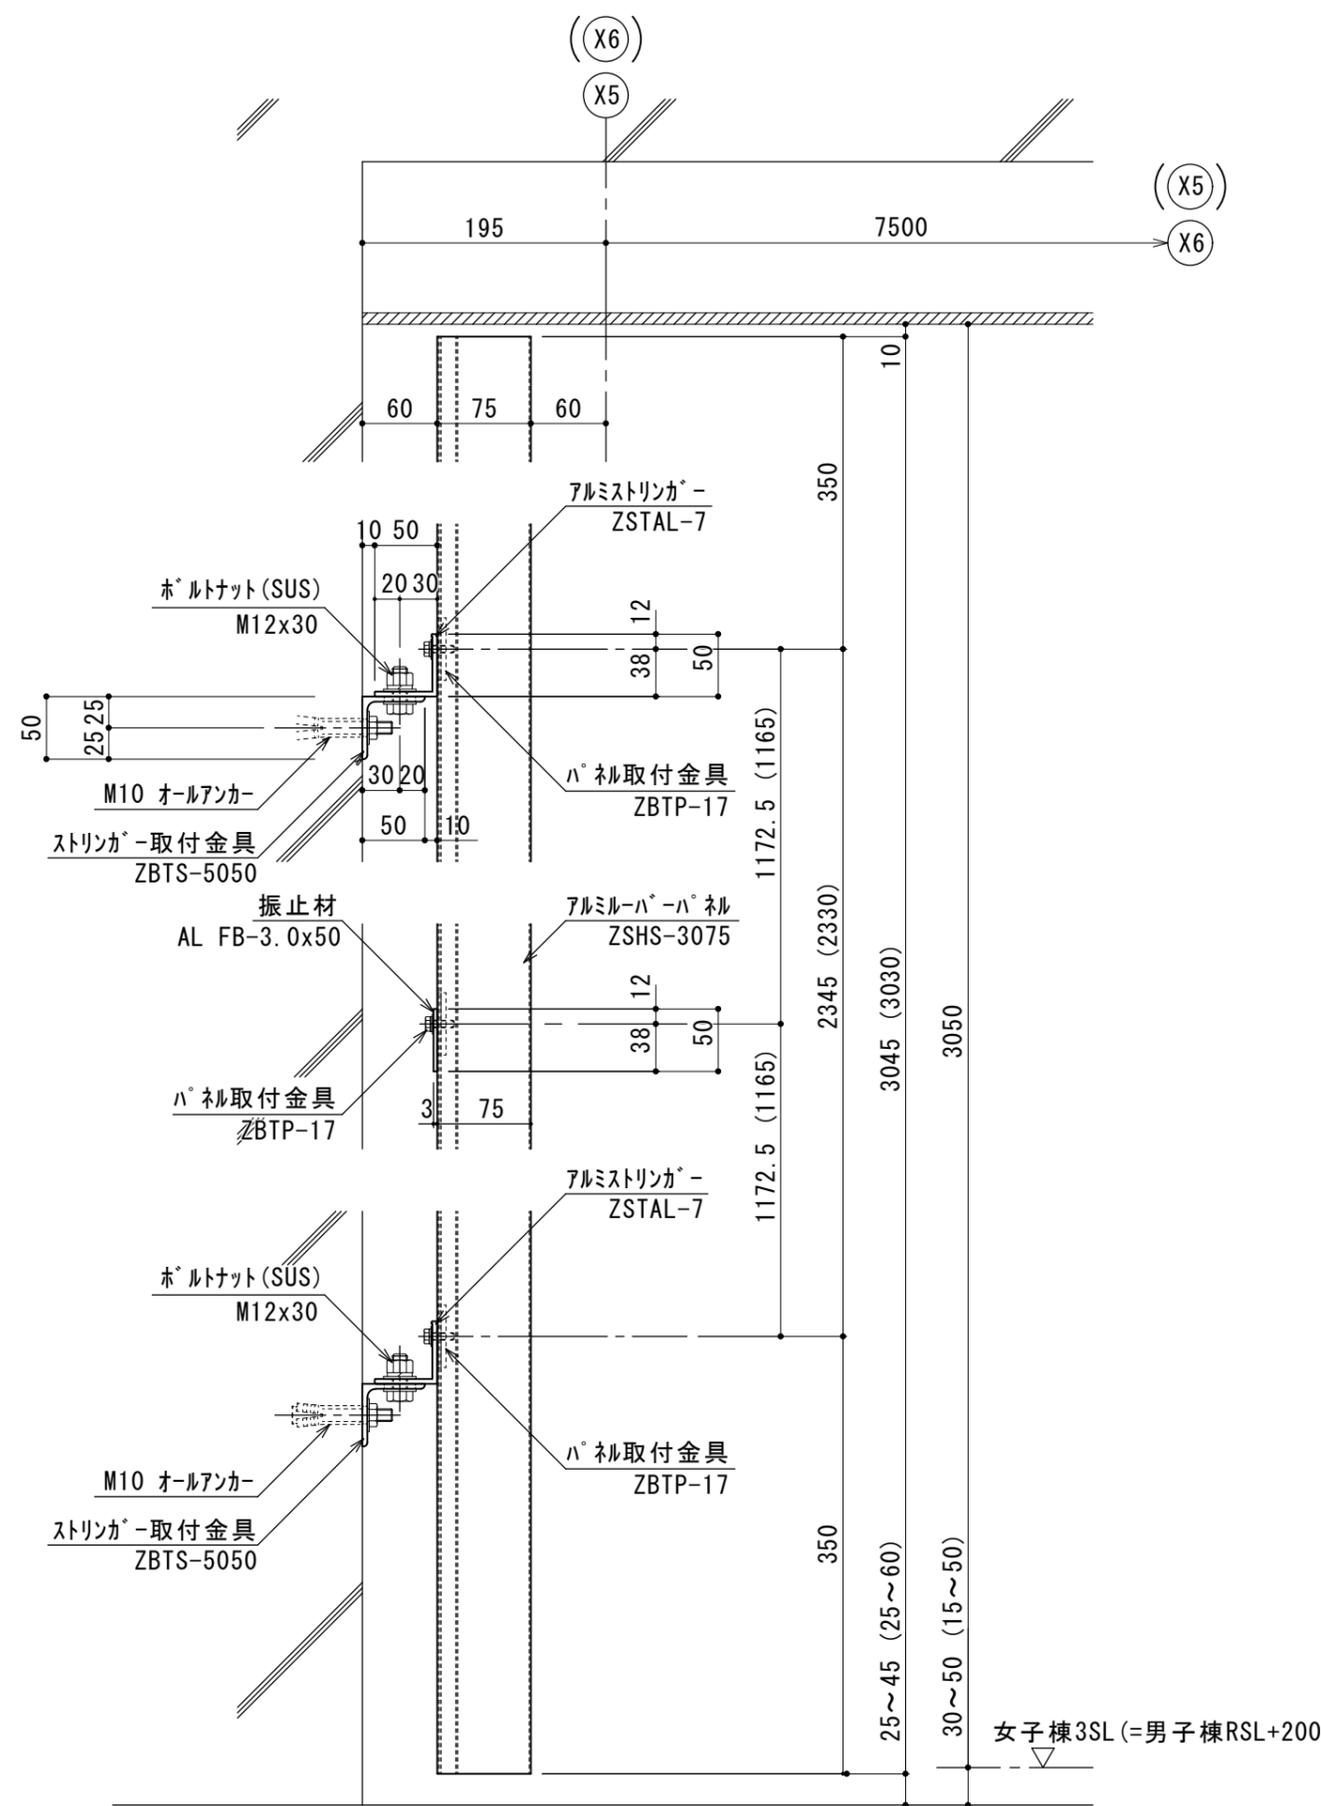

B 断面詳細図






()内通芯ハ a 断面ヲ示ス


女子棟3SL (=男子棟RSL+200)

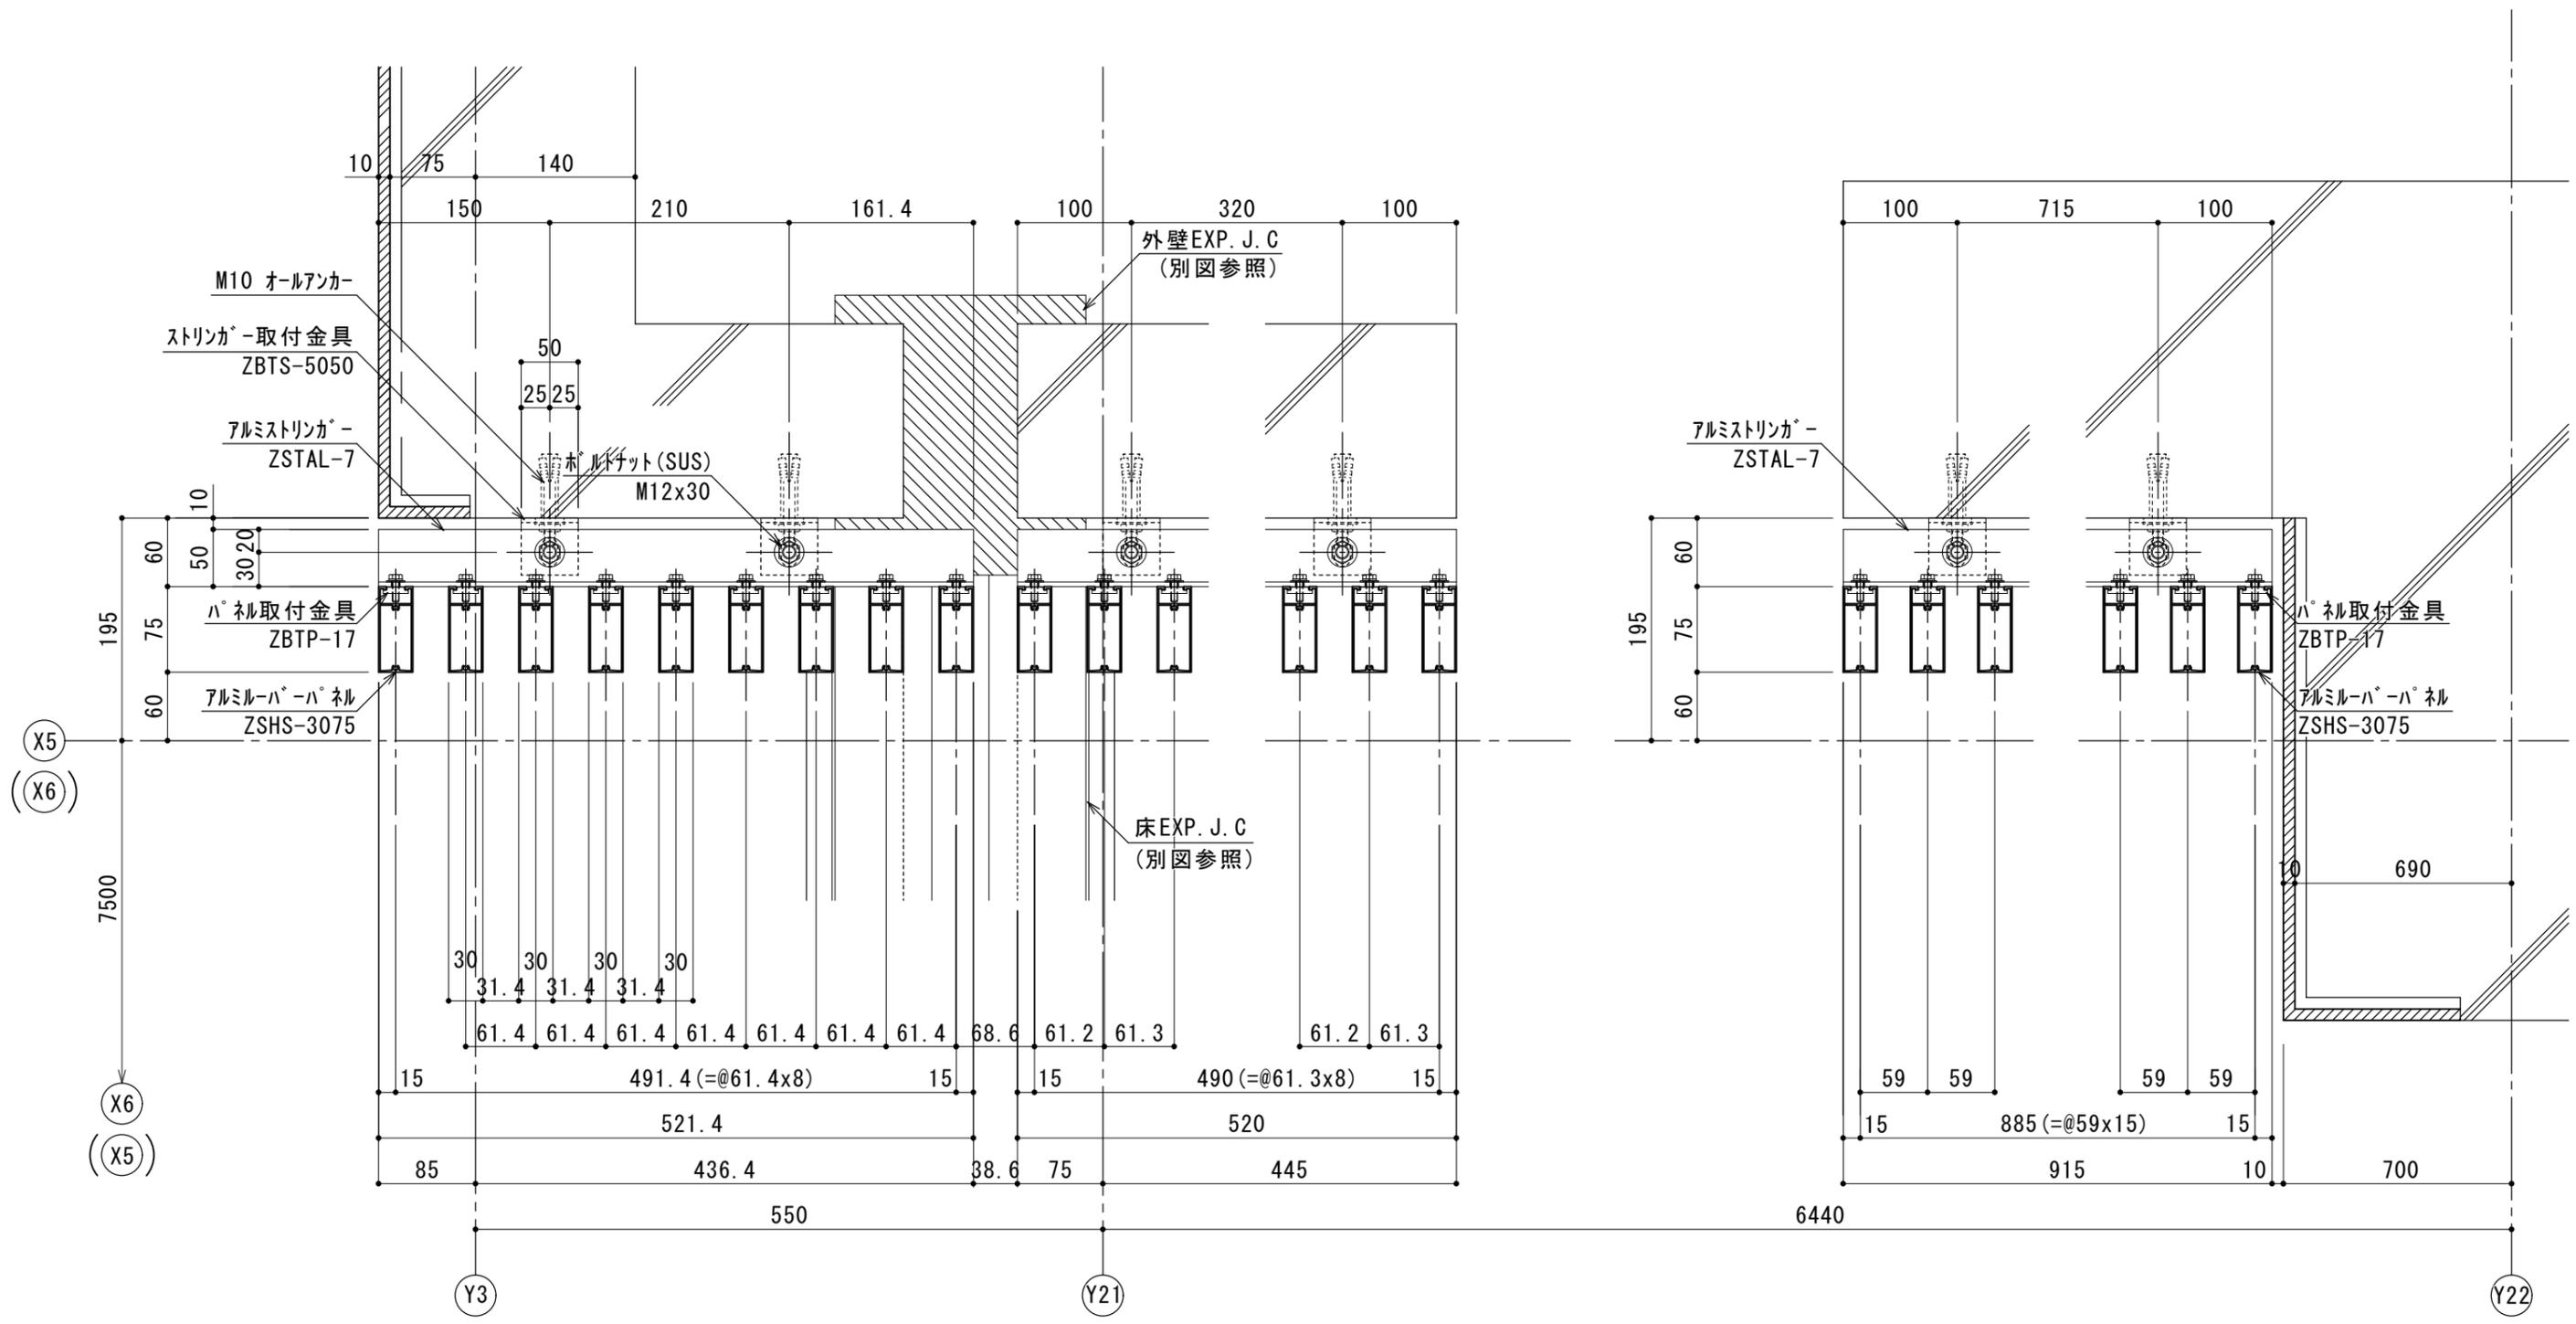


平面詳細図 (X5通部)

()内通芯ハ 対称デX6通部ヲ示ス

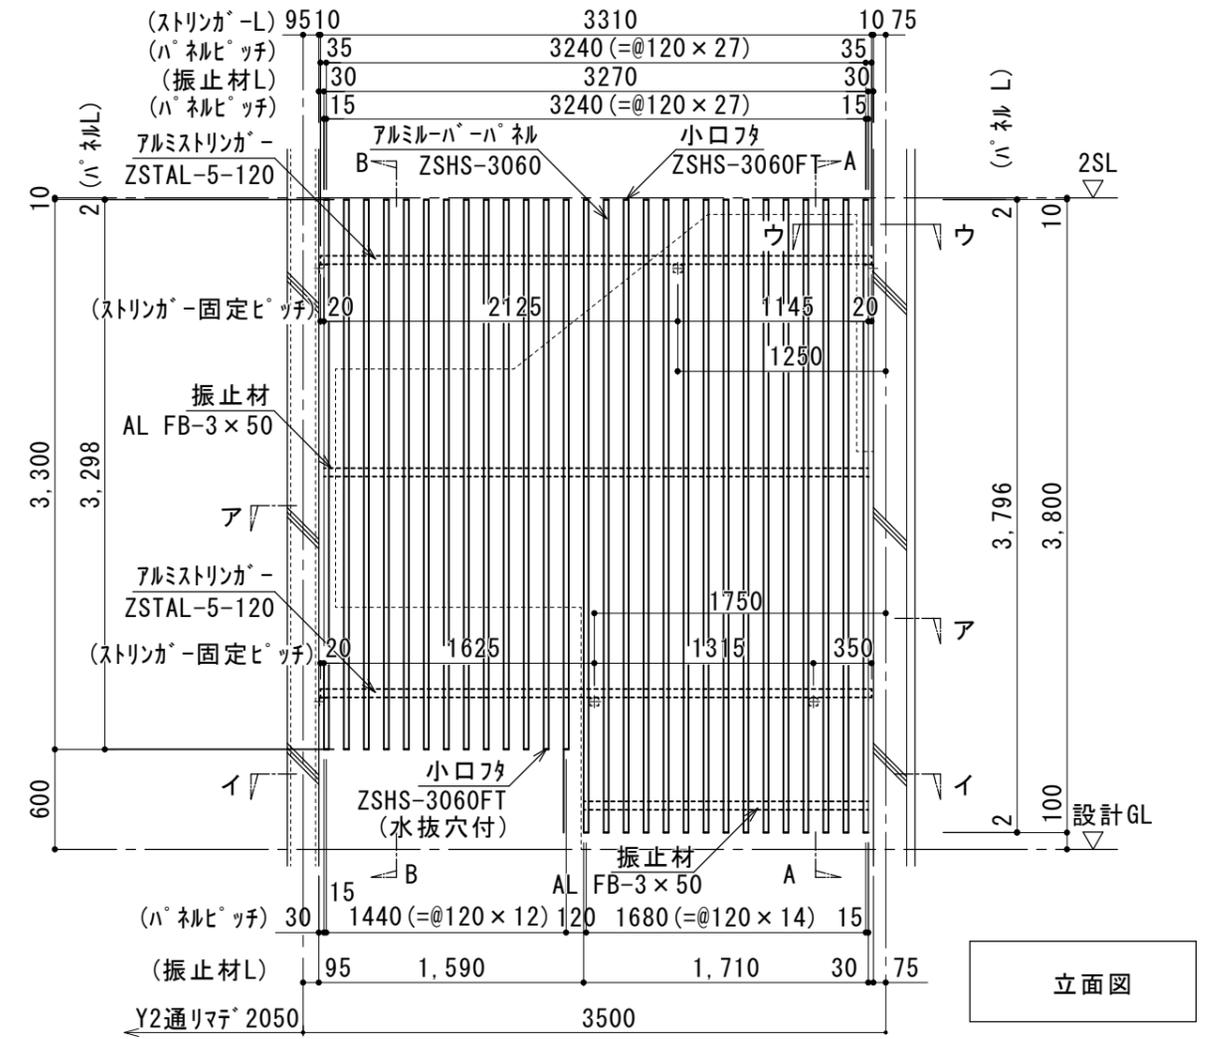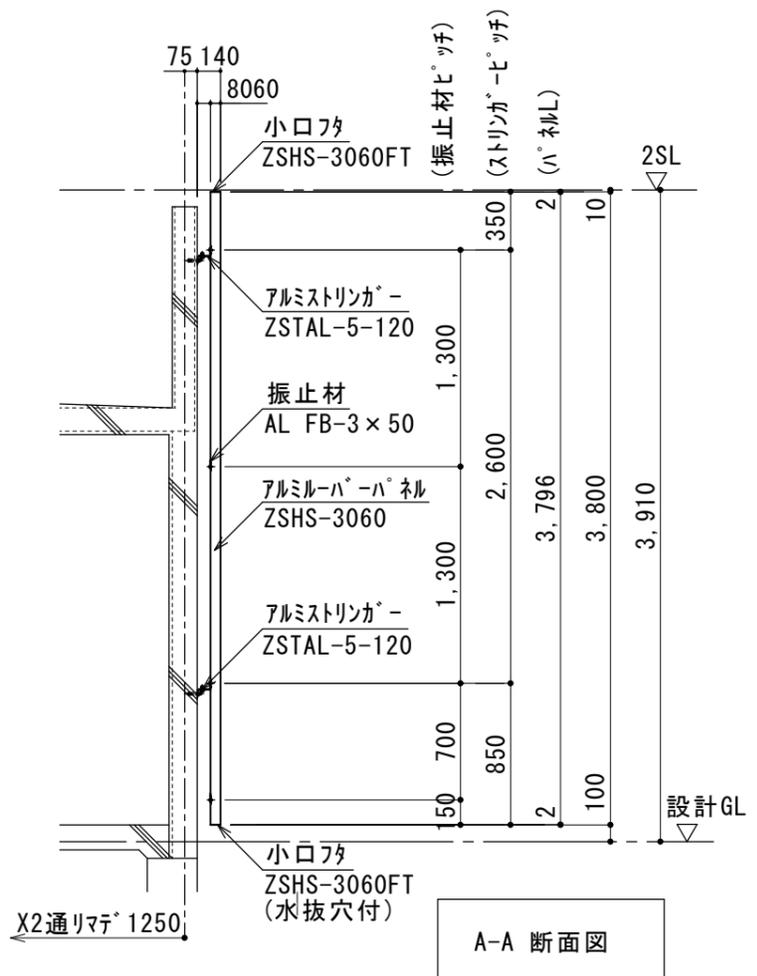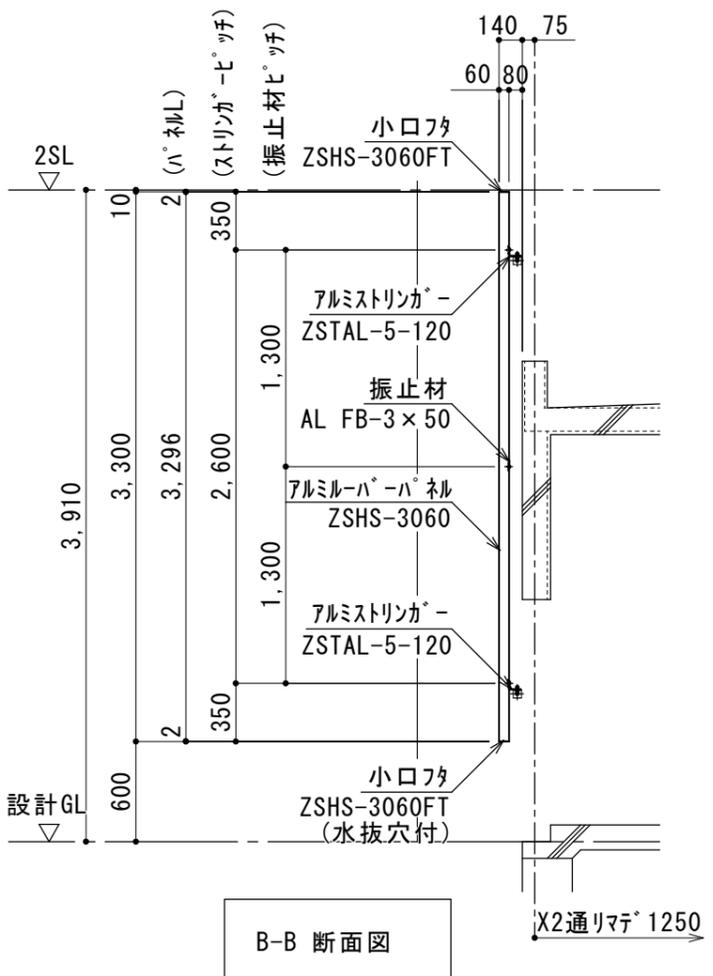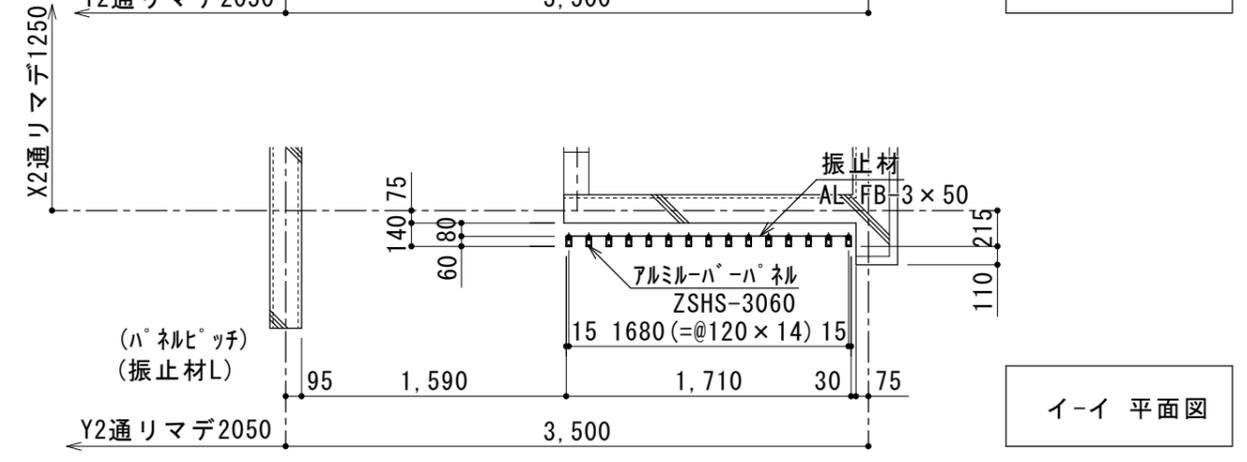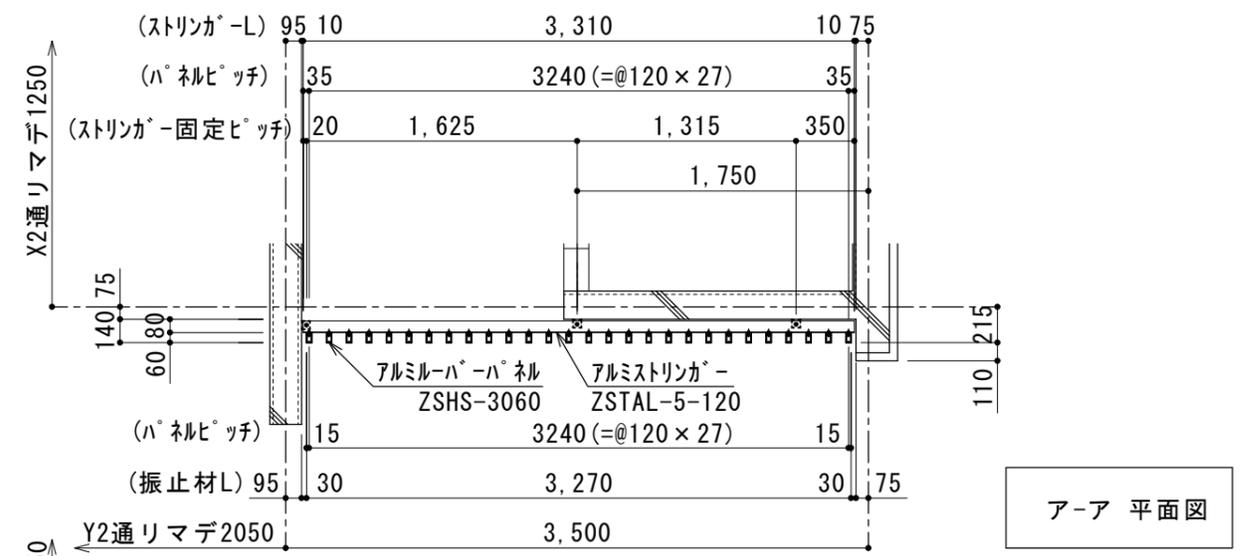


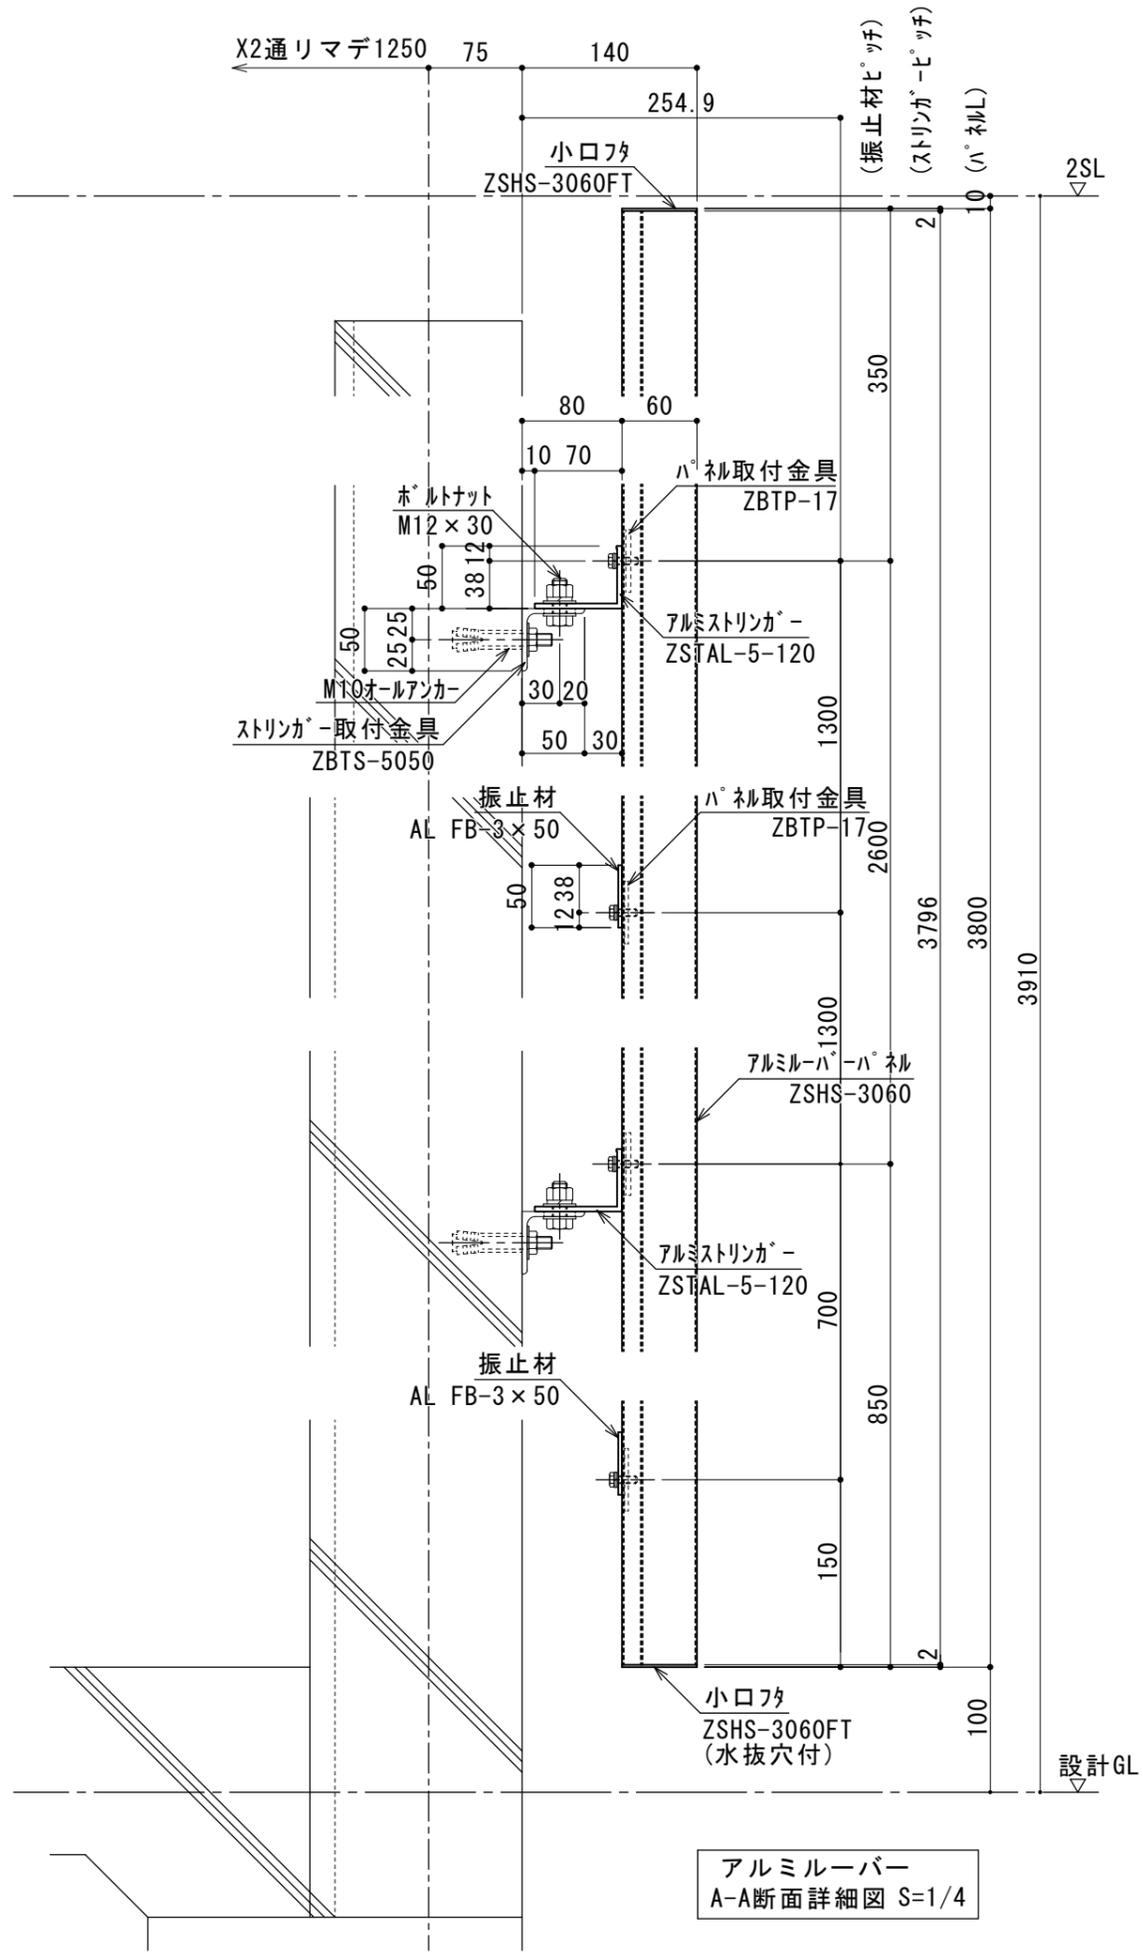


アルミルーバー
A-A断面詳細図 S=1/4

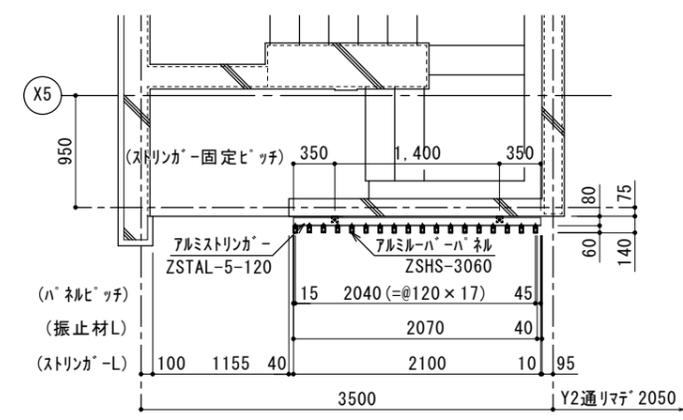


ア-ア 平面図 S=1/30

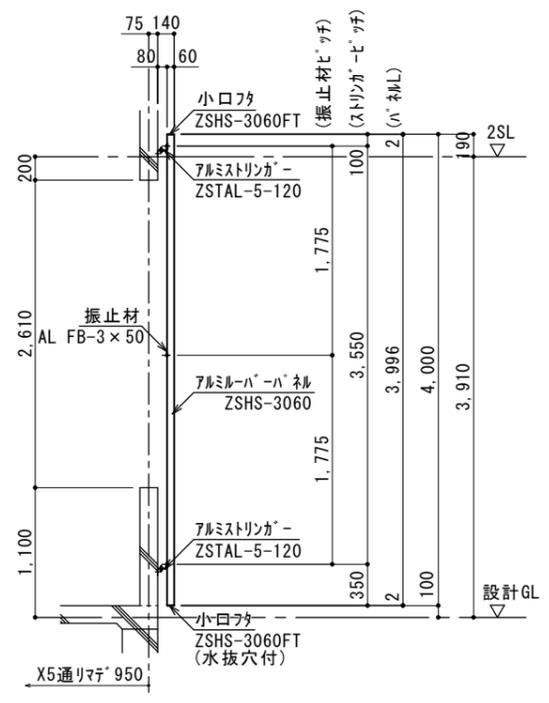


A-A断面図 S=1/30

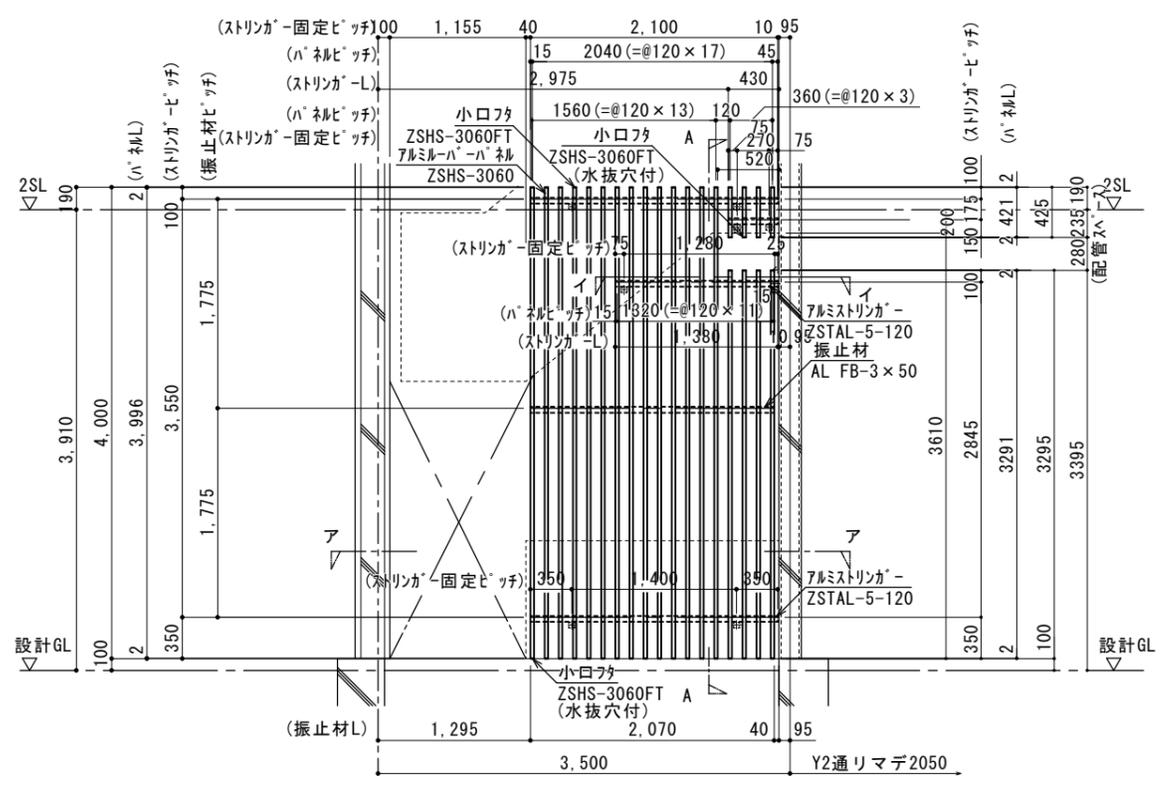


立面図 S=1/30

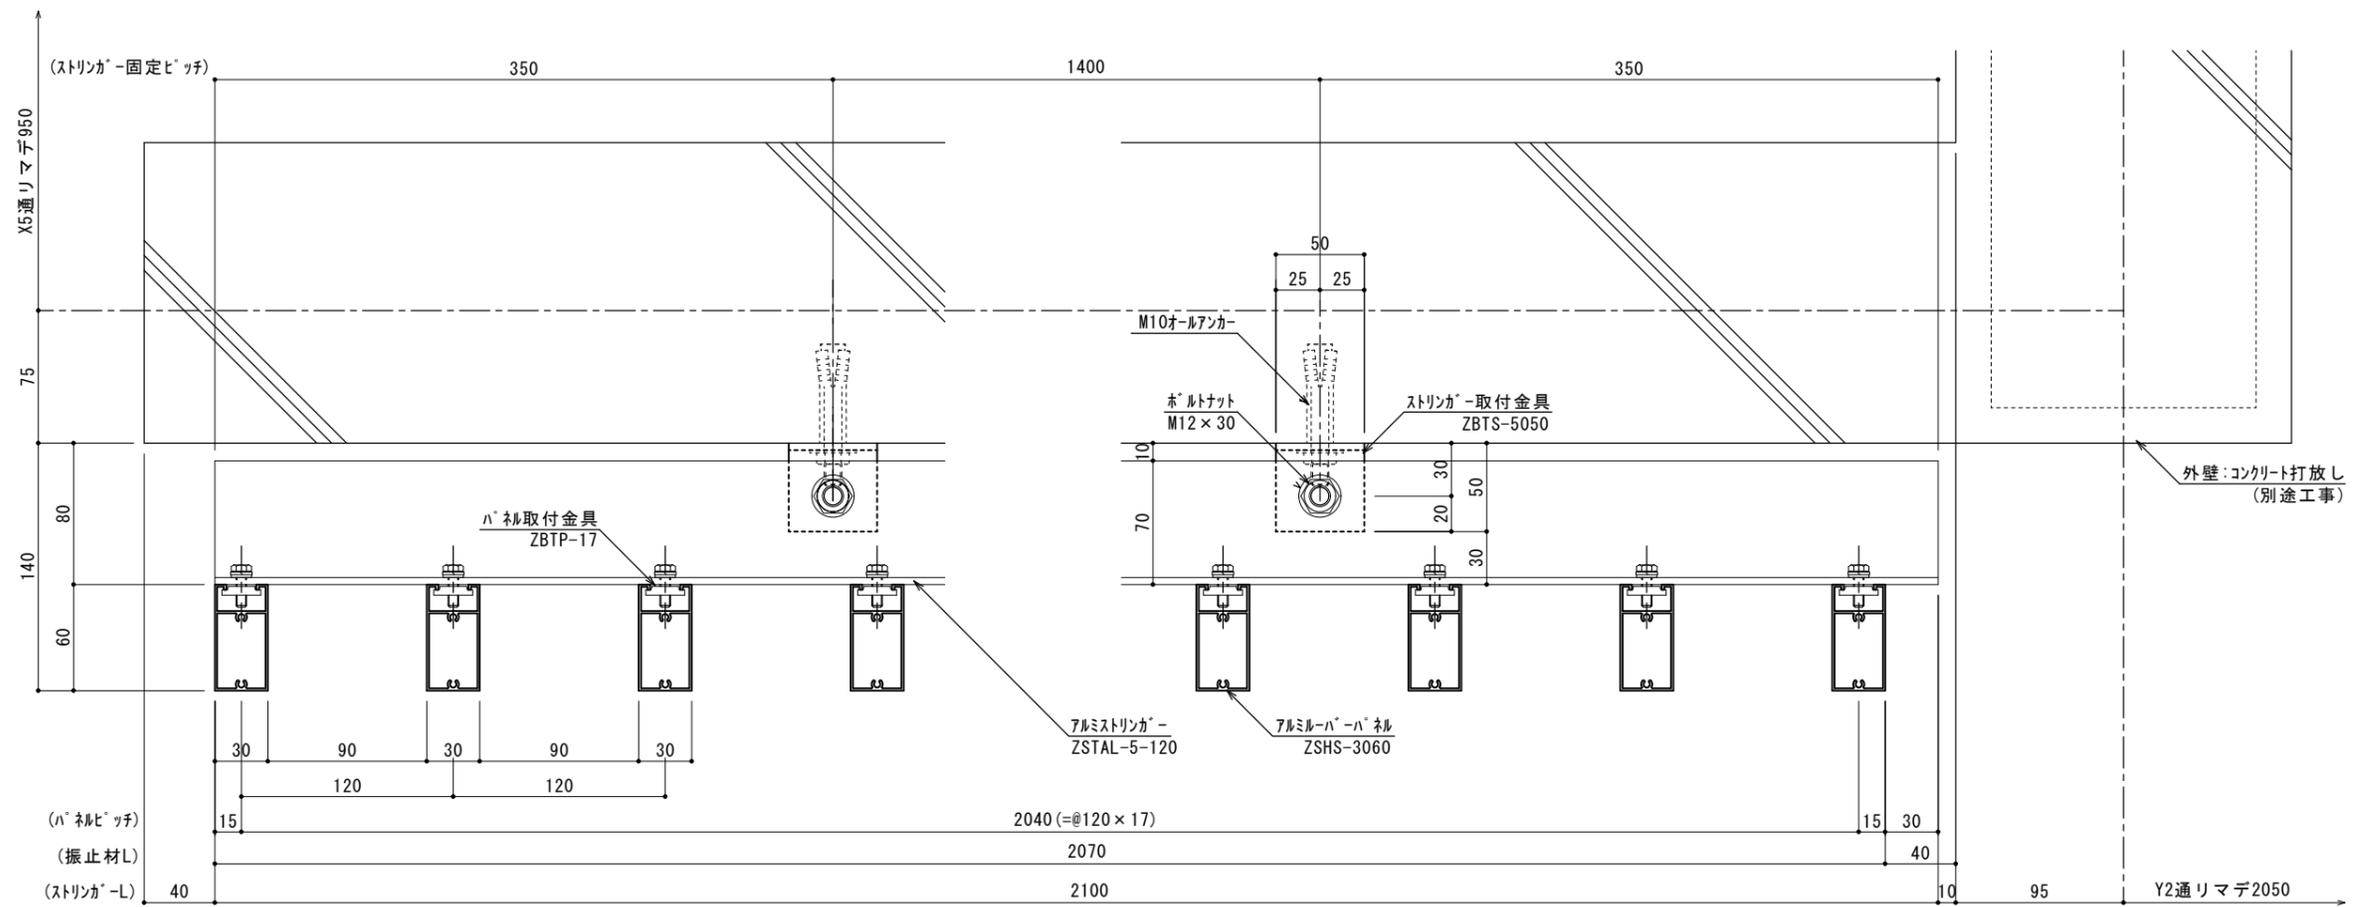


アルミルーバー
ア-A平面詳細図 S=1/2

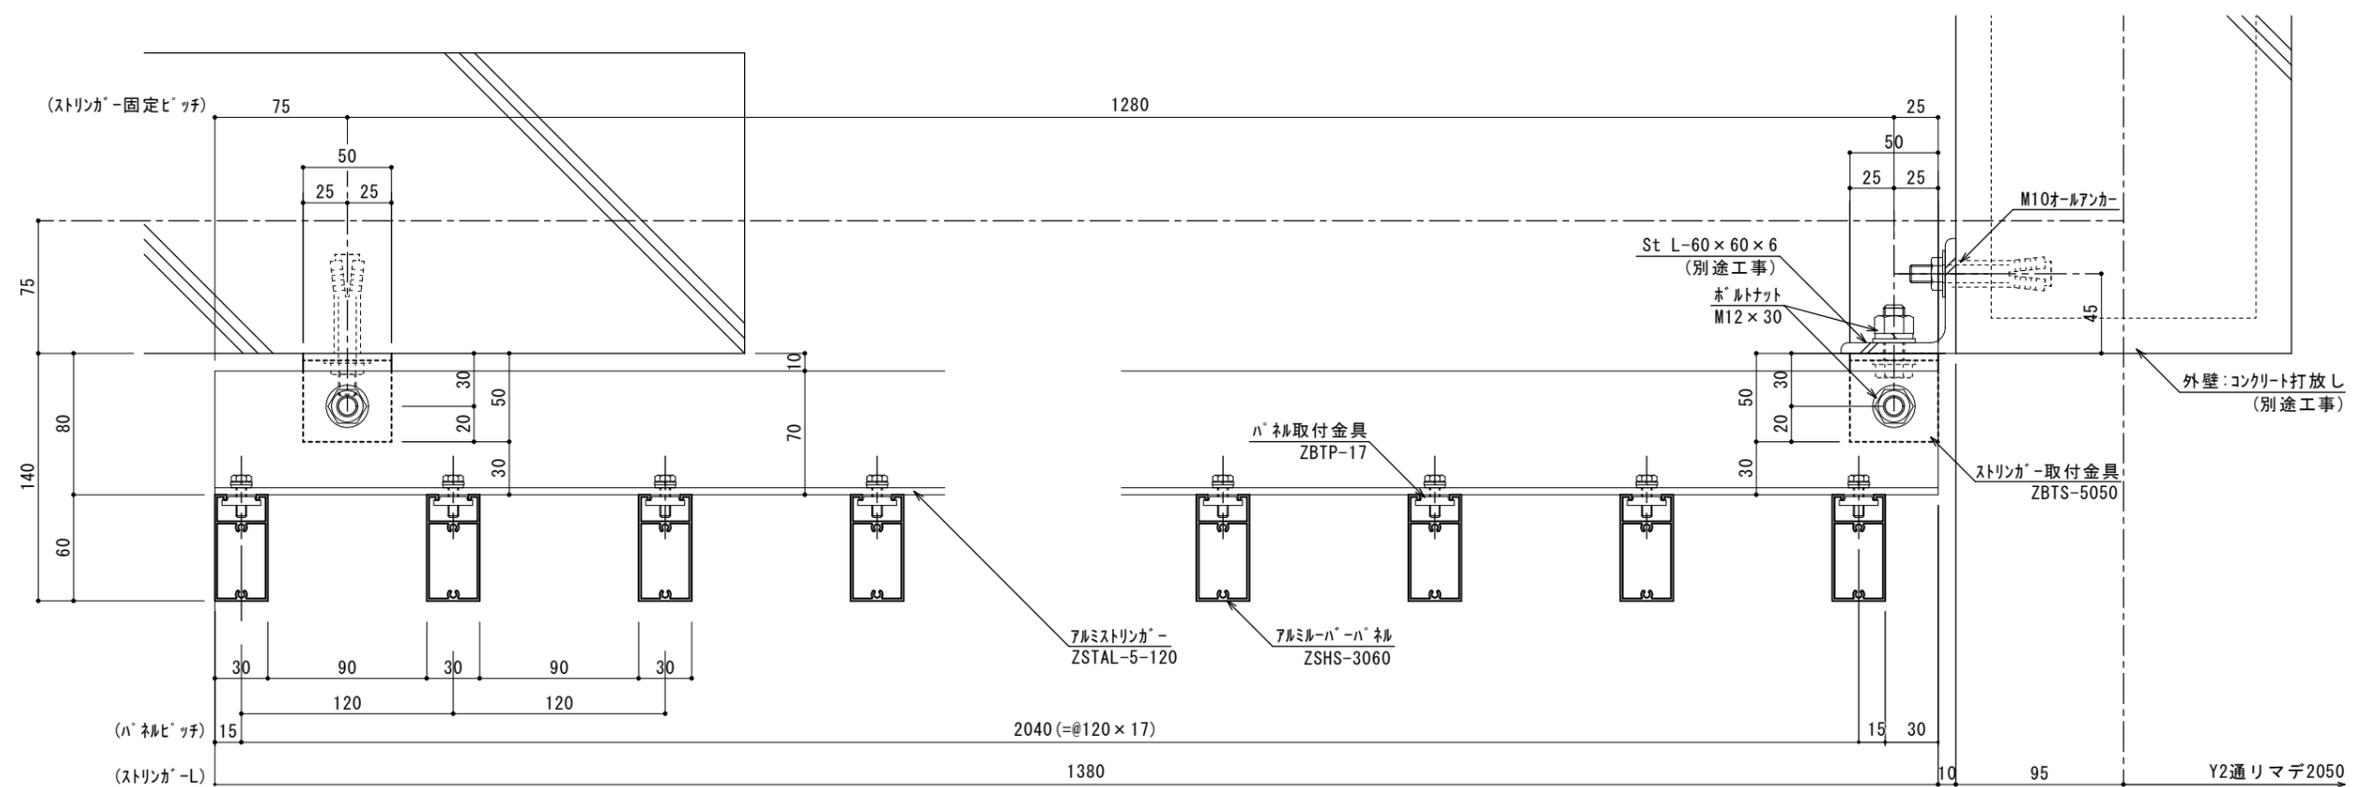


アルミルーバー
イ-I平面詳細図 S=1/2

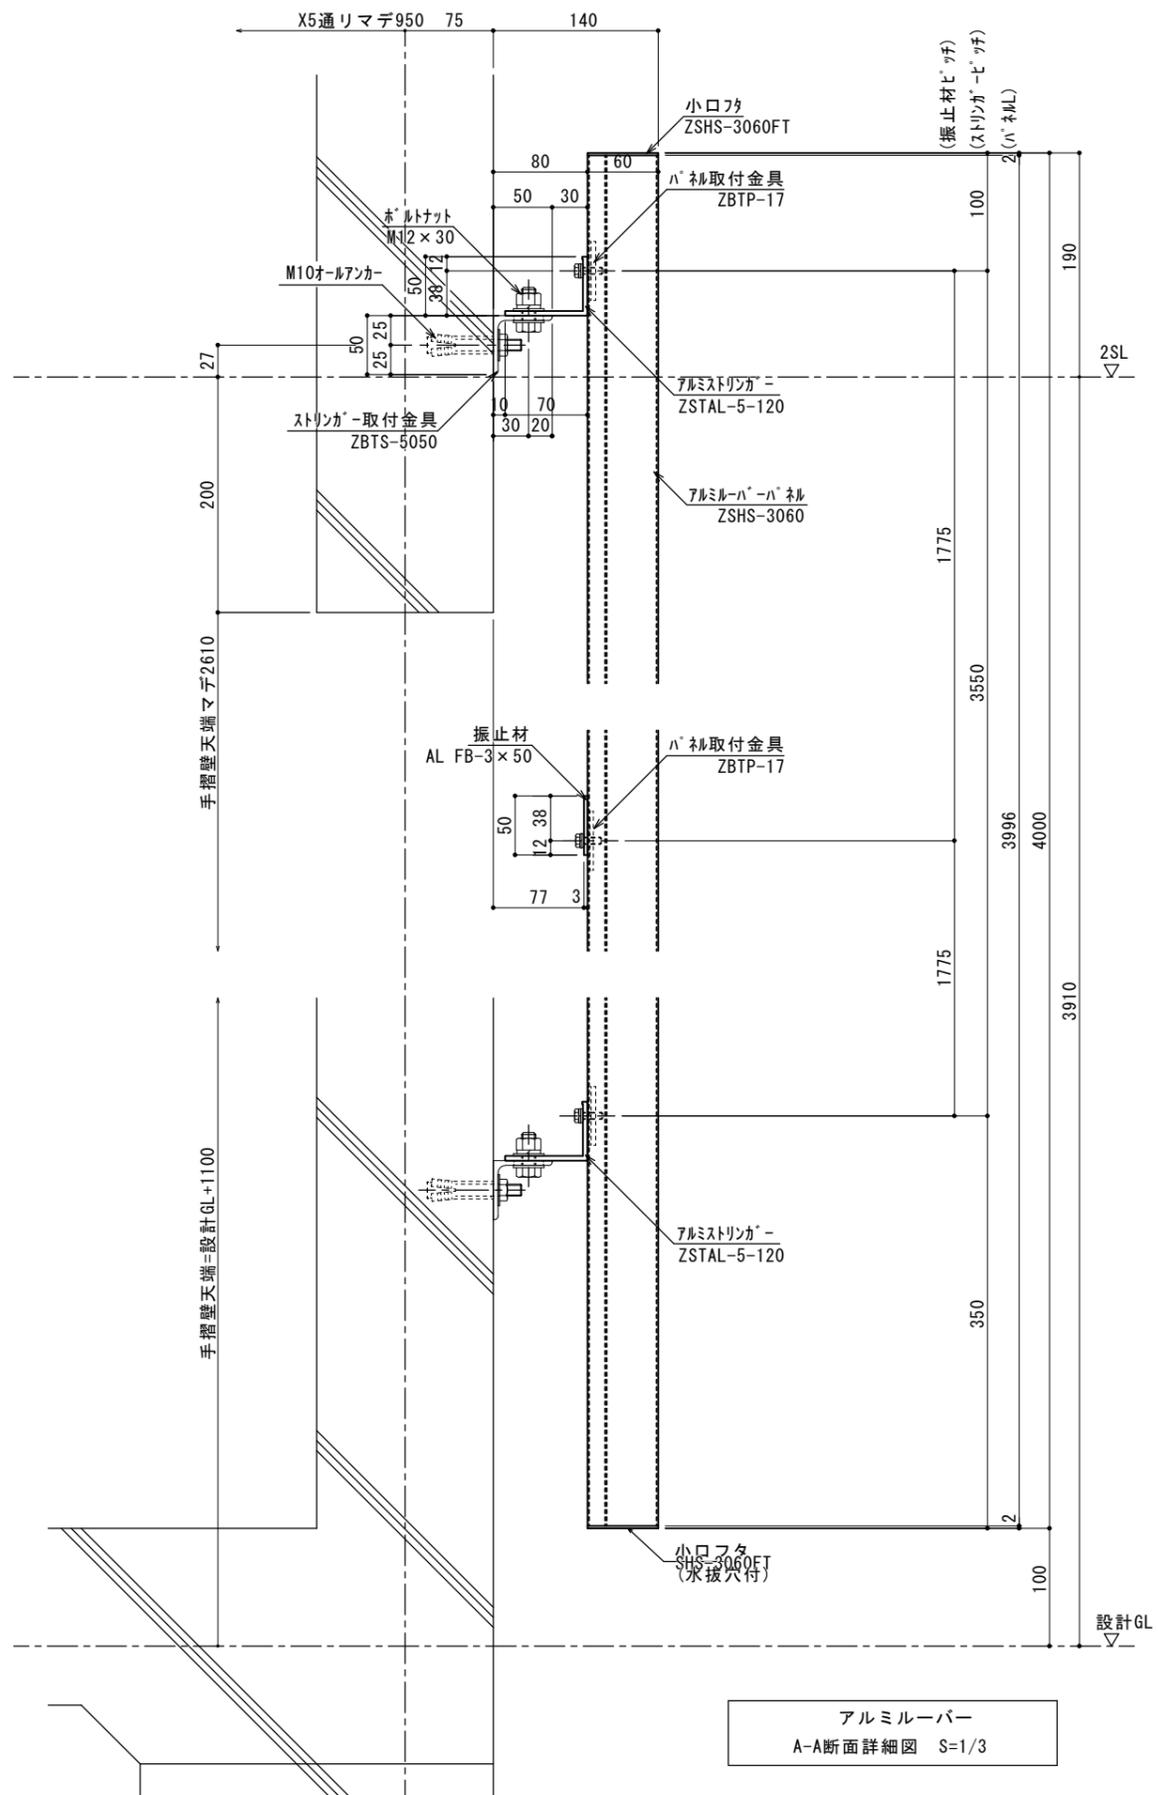


アルミルーバー
A-A断面詳細図 S=1/3

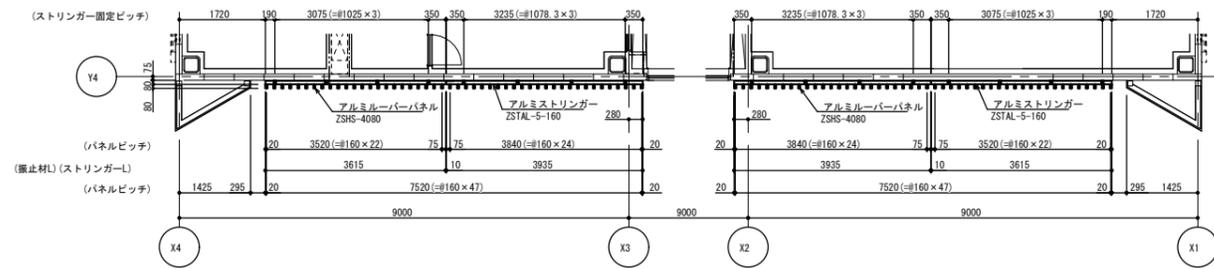


アルミルーバー アーア平面図

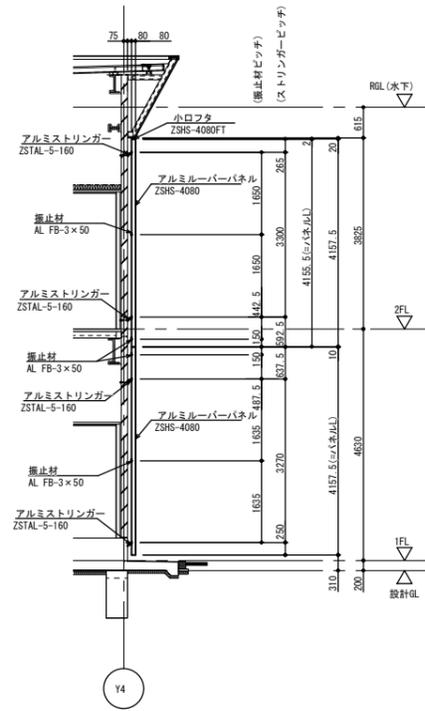


アルミルーバー A-A断面図

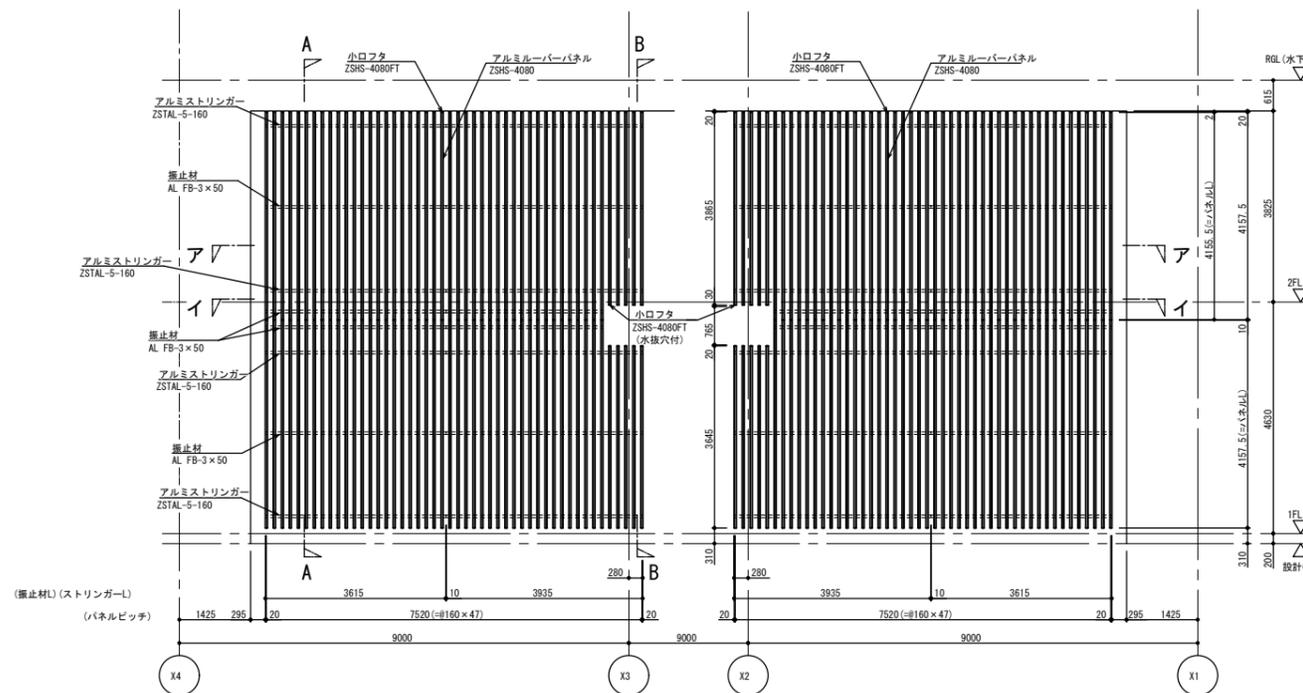


アルミルーバー 立面図

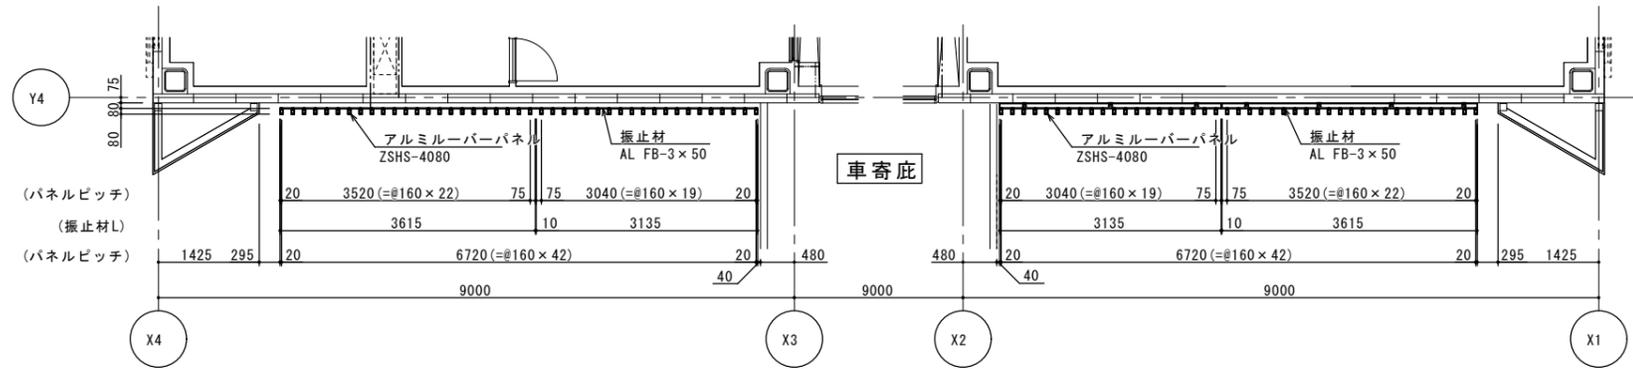


アルミルーバー
I-I平面図

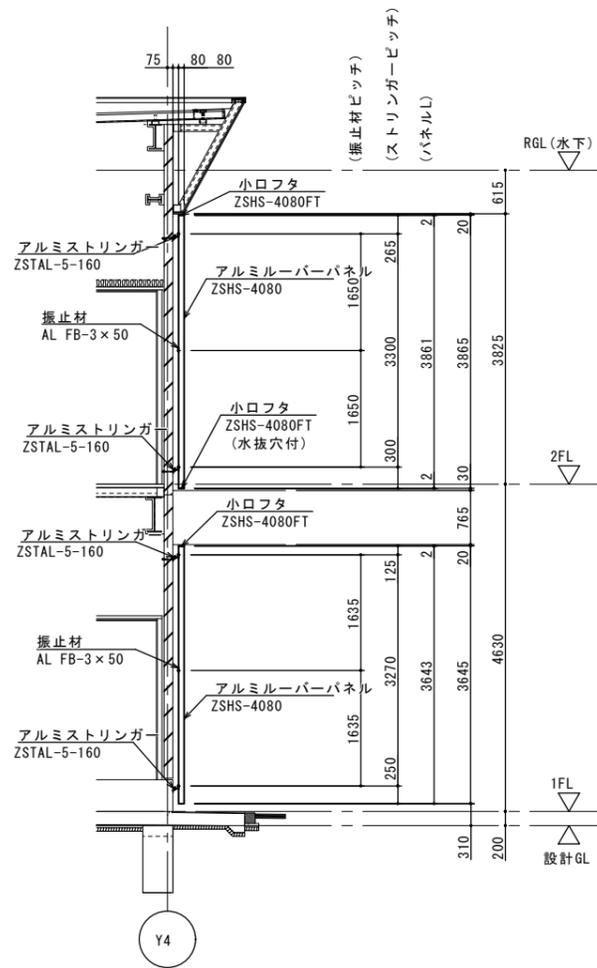

アルミルーバー
B-B断面図

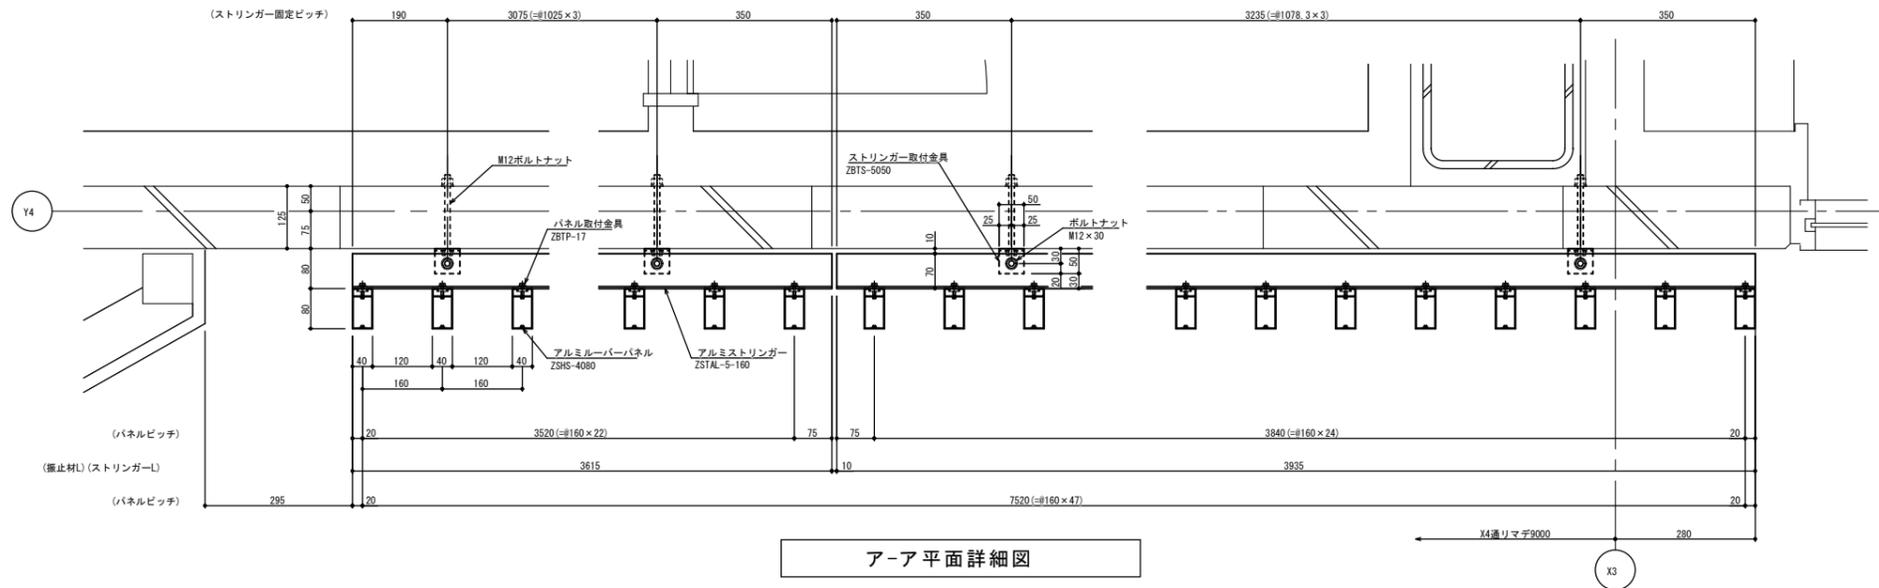


ア-ア平面詳細図

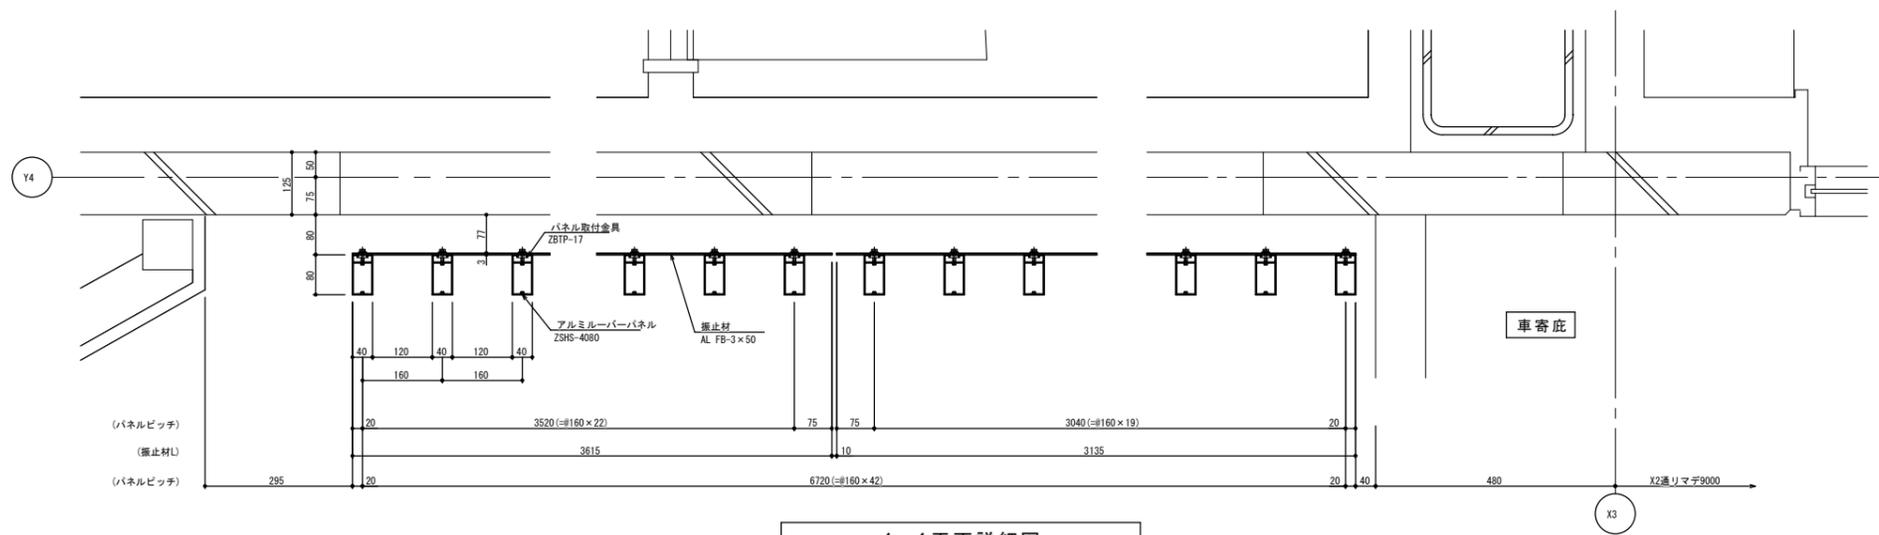


イ-イ平面詳細図



車寄庇


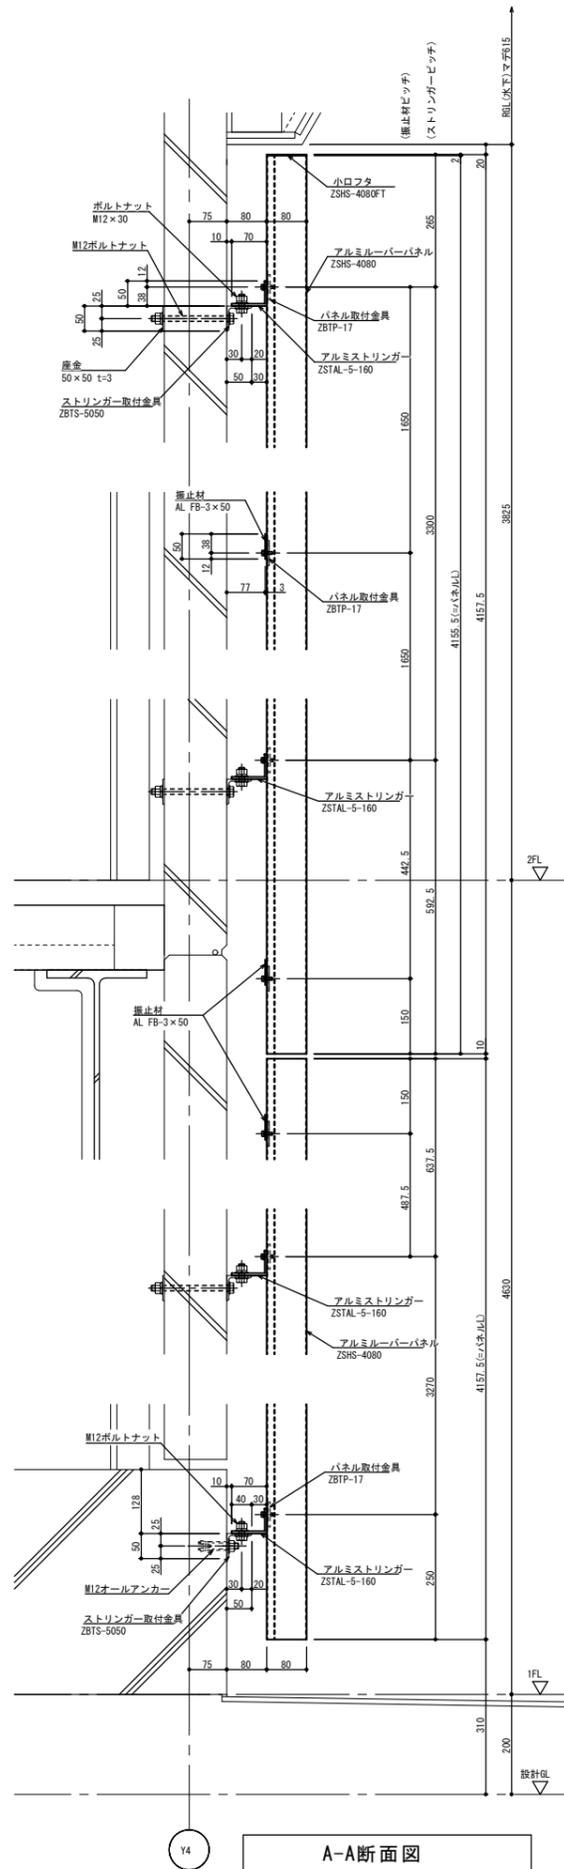




Y4 A-A断面図

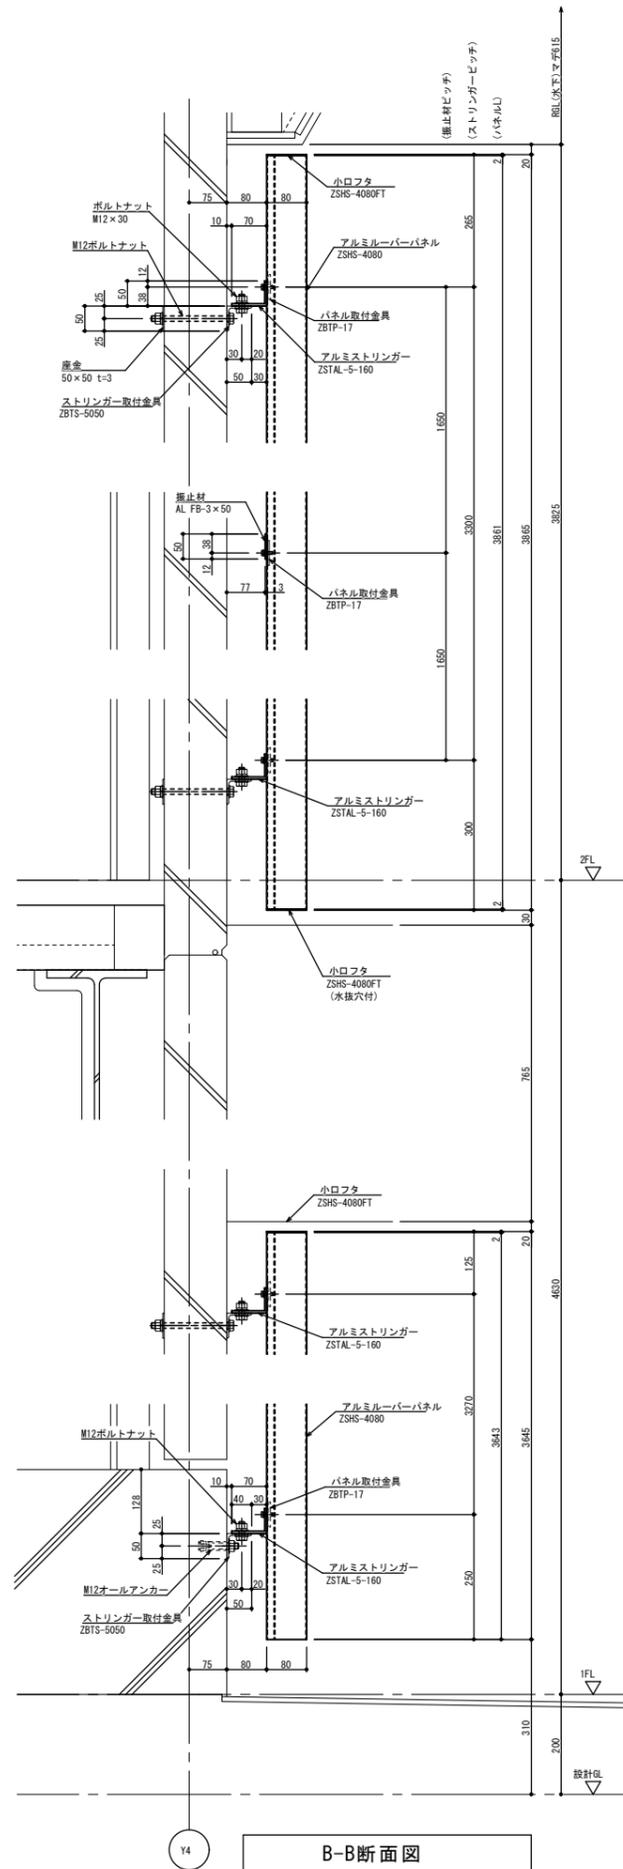


Y4 B-B断面図

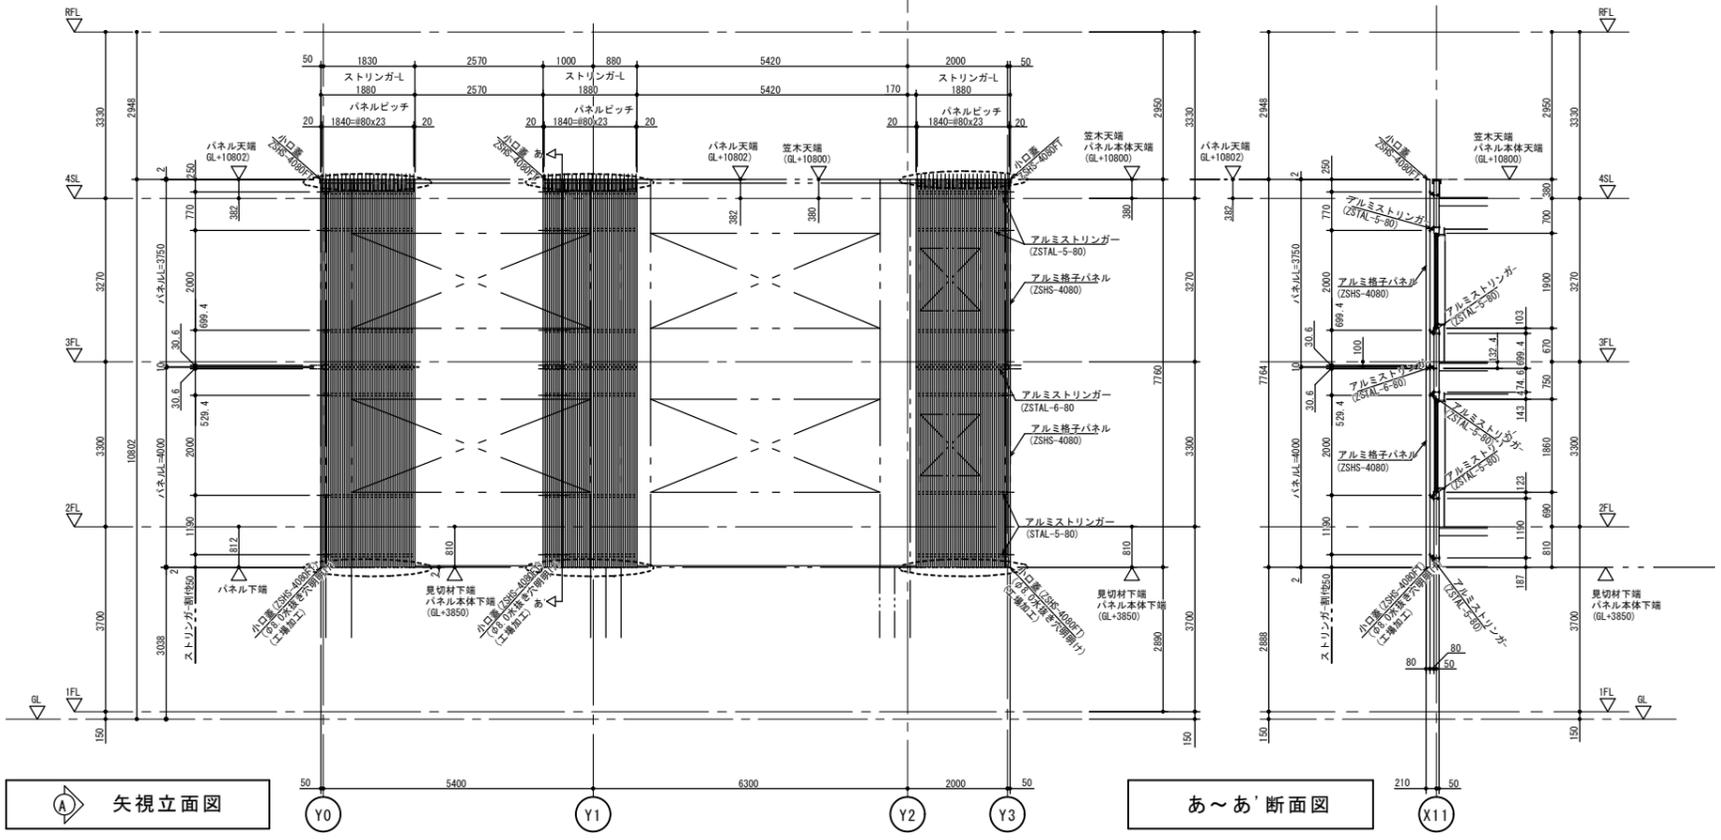
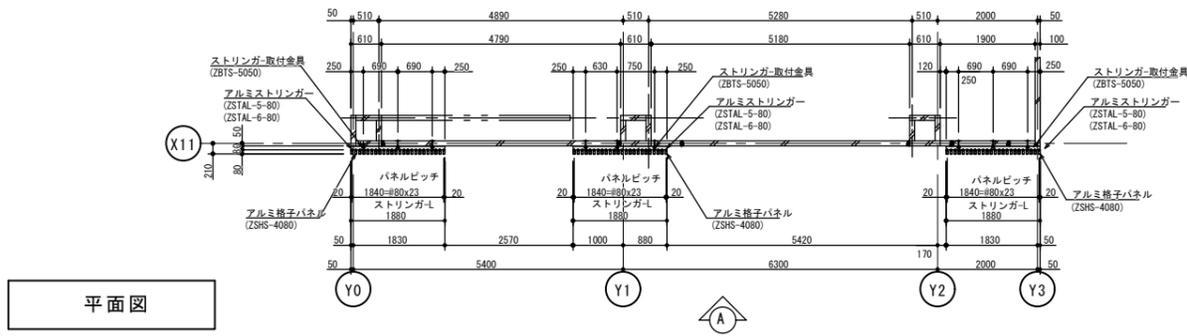


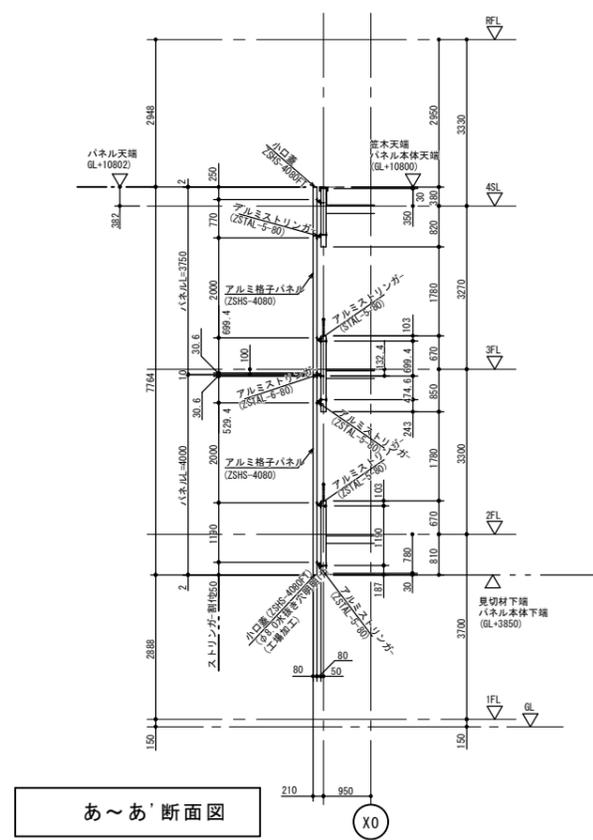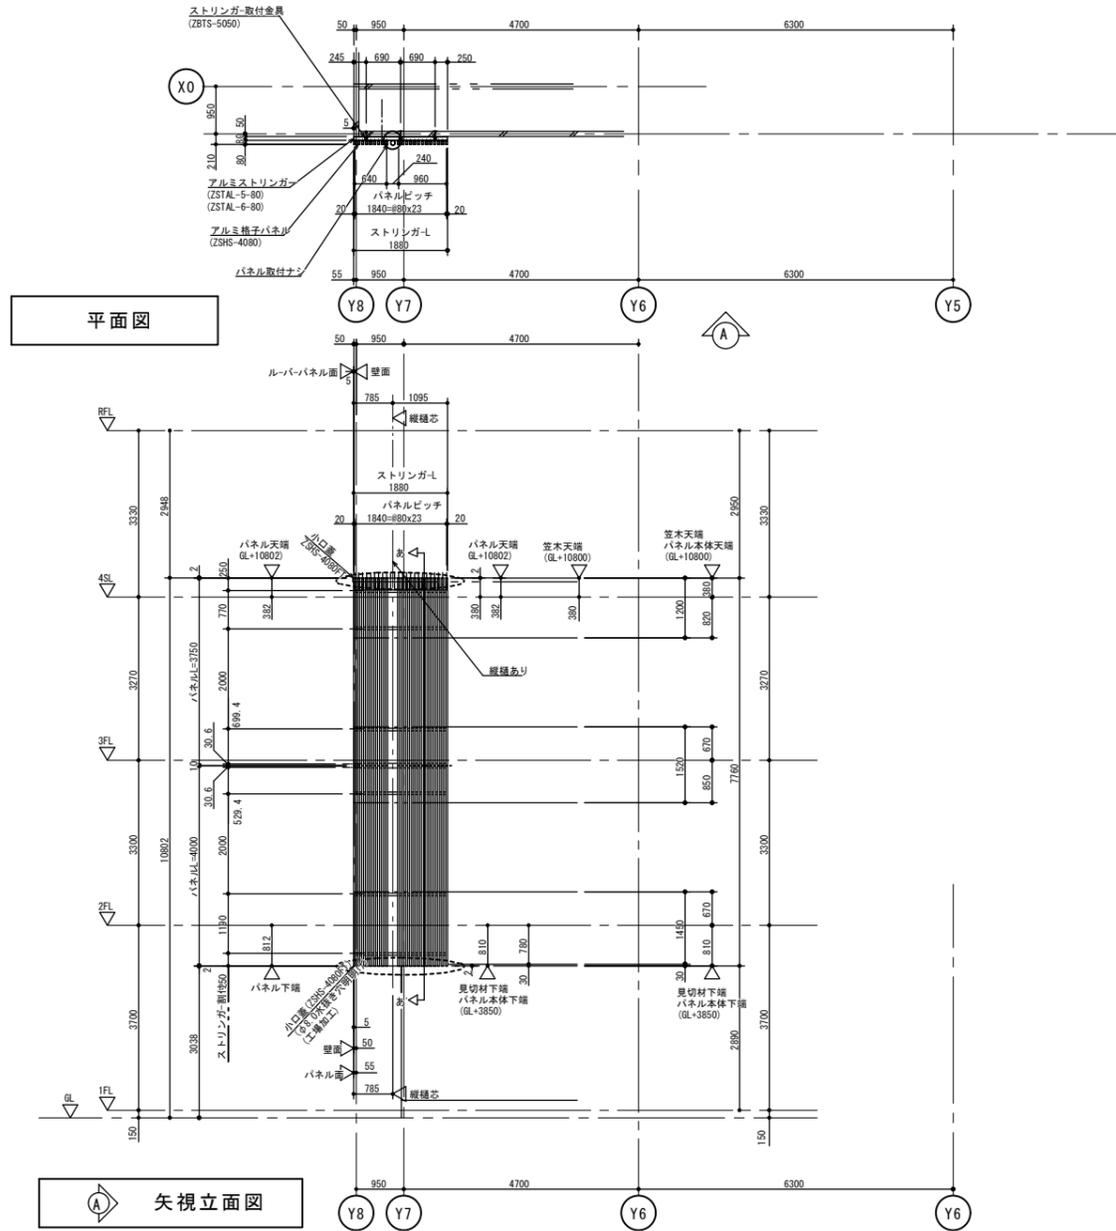


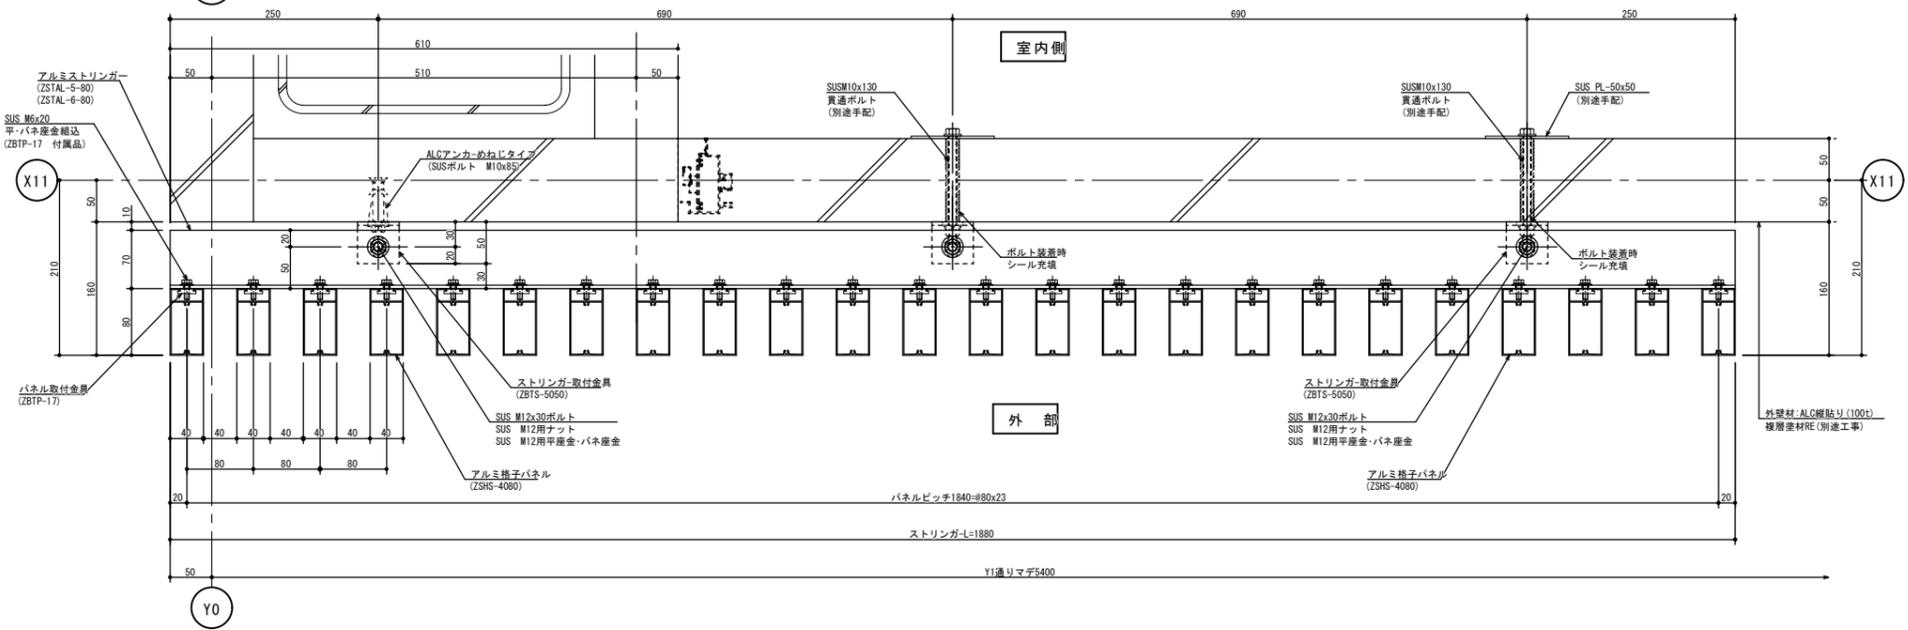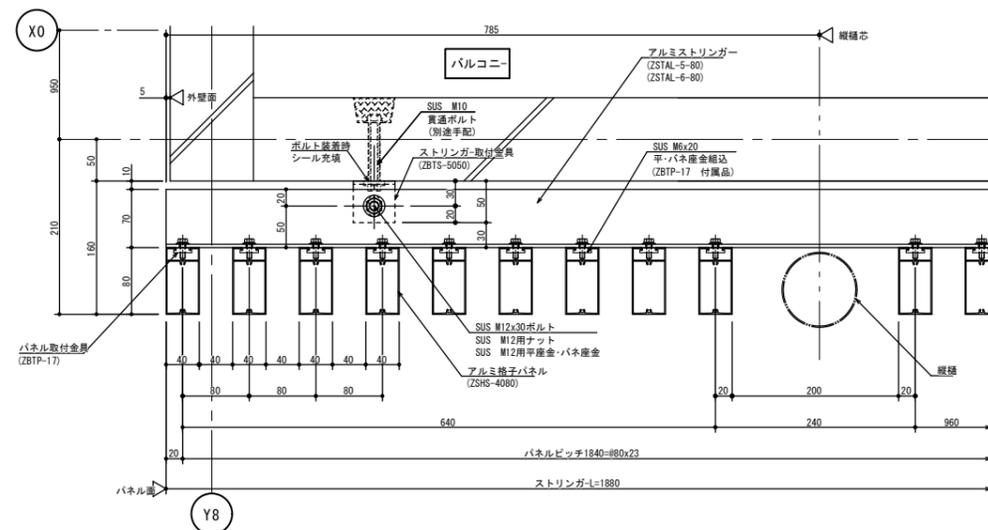

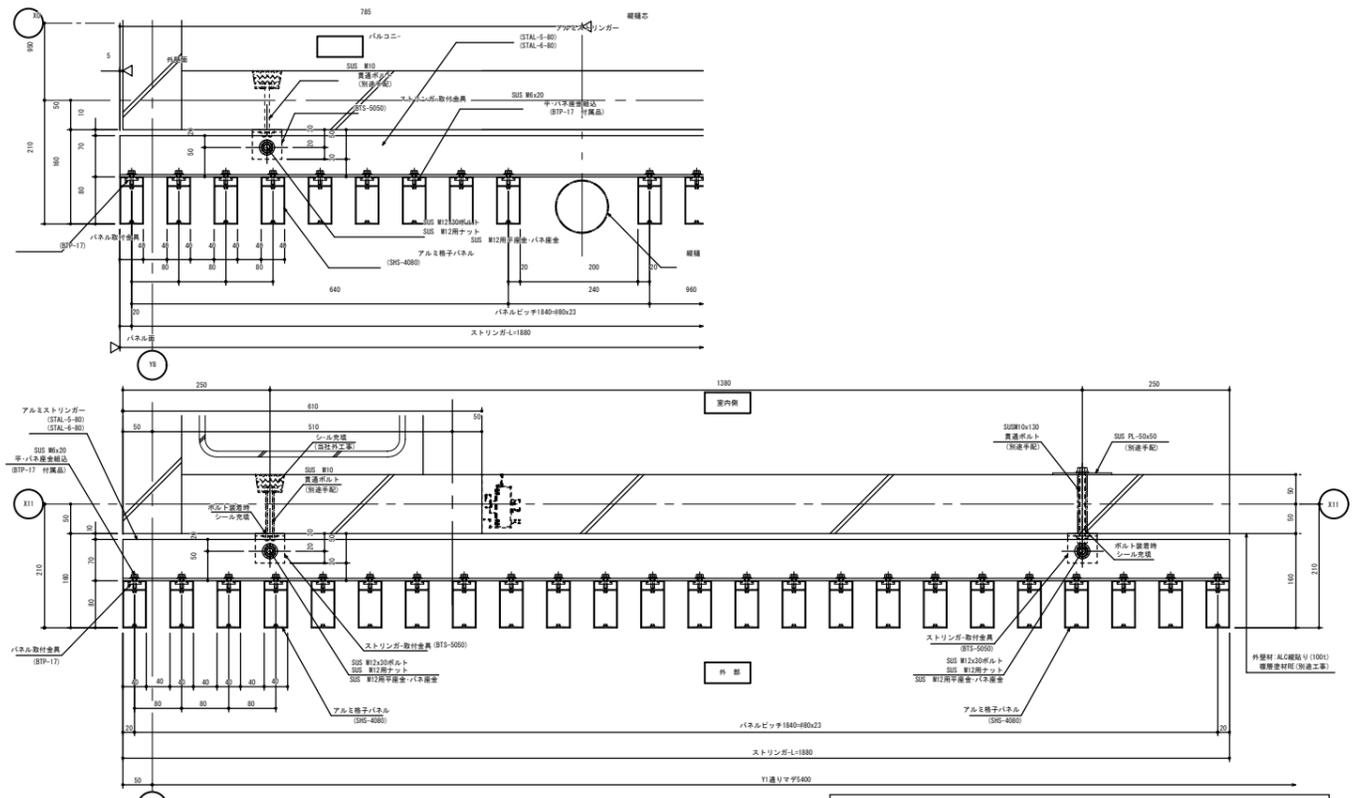


バルコニー: SIS-4000 仕上 (清漆塗装: 本頁(1A-006))
 ストリング: STAL-5-80 仕上 (透明着色アクリル焼付塗装)
 ストリング: STAL-6-80 仕上 (透明着色アクリル焼付塗装)
 バルコニー: BT-17 仕上 (アルマイトシールバ)
 ストリング: BT-5000 仕上 (清漆塗装メッキ)

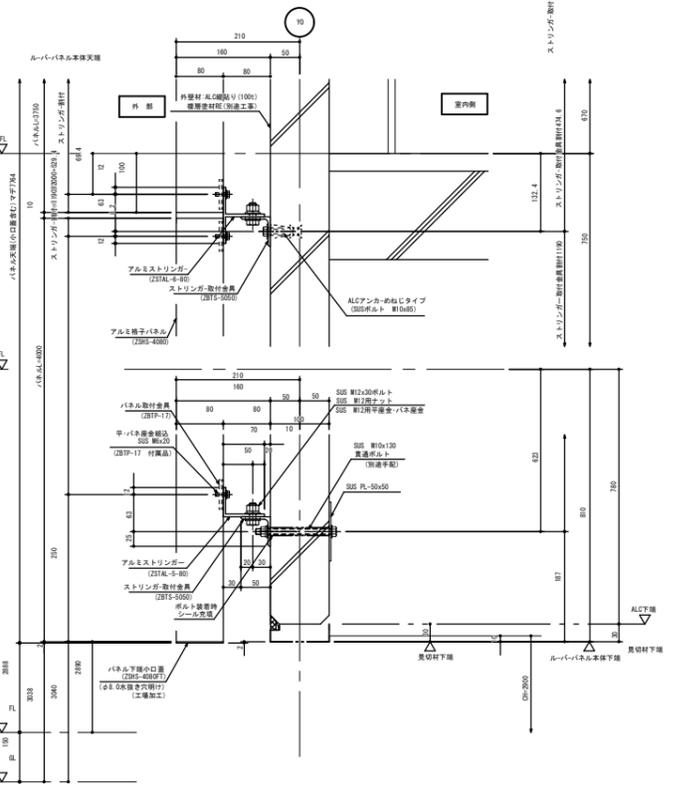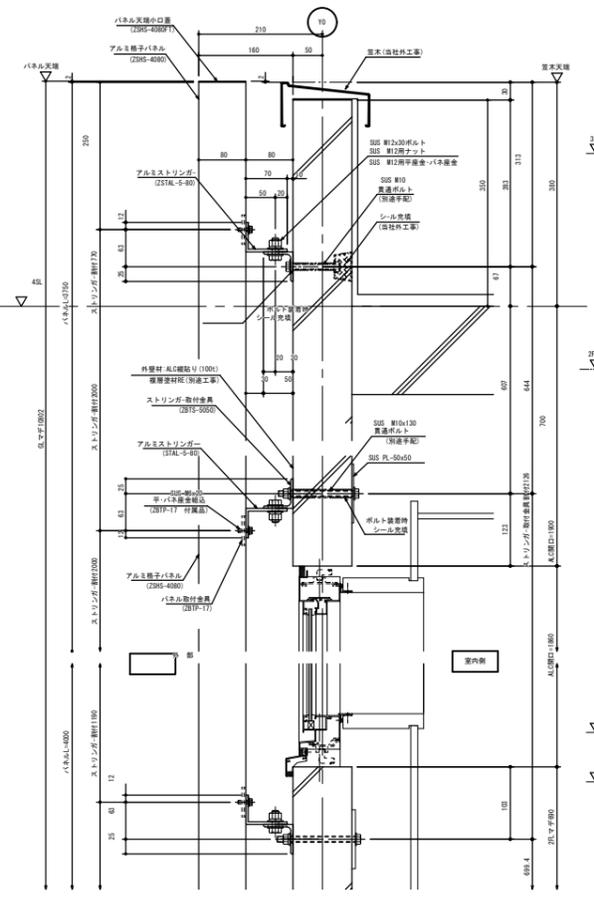


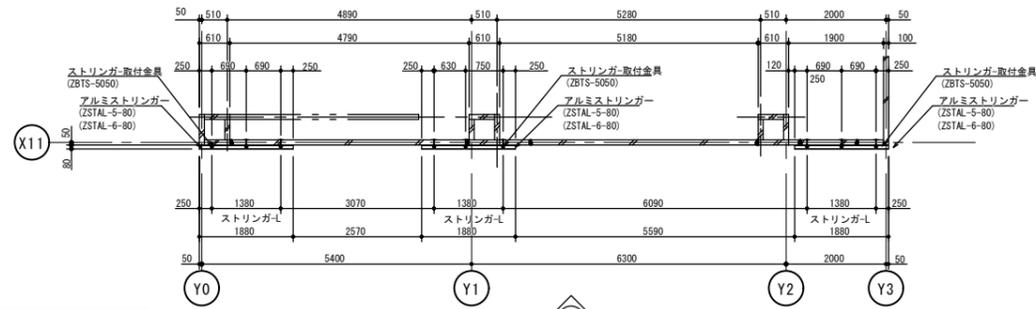

平面図

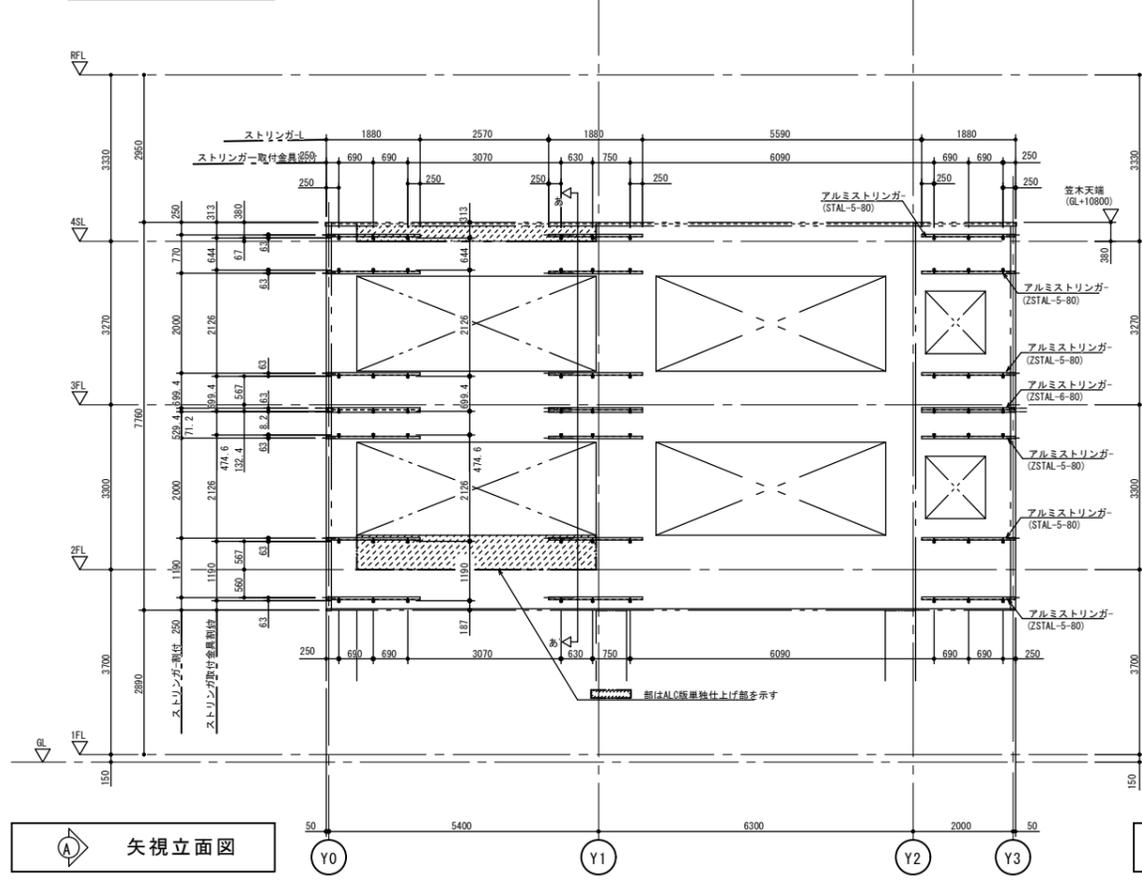

矢視立面図

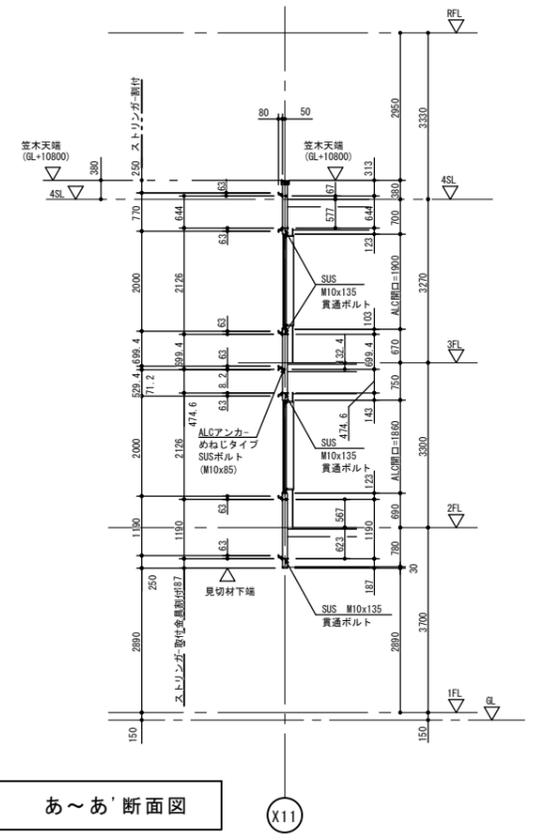

あ~あ'断面図

