

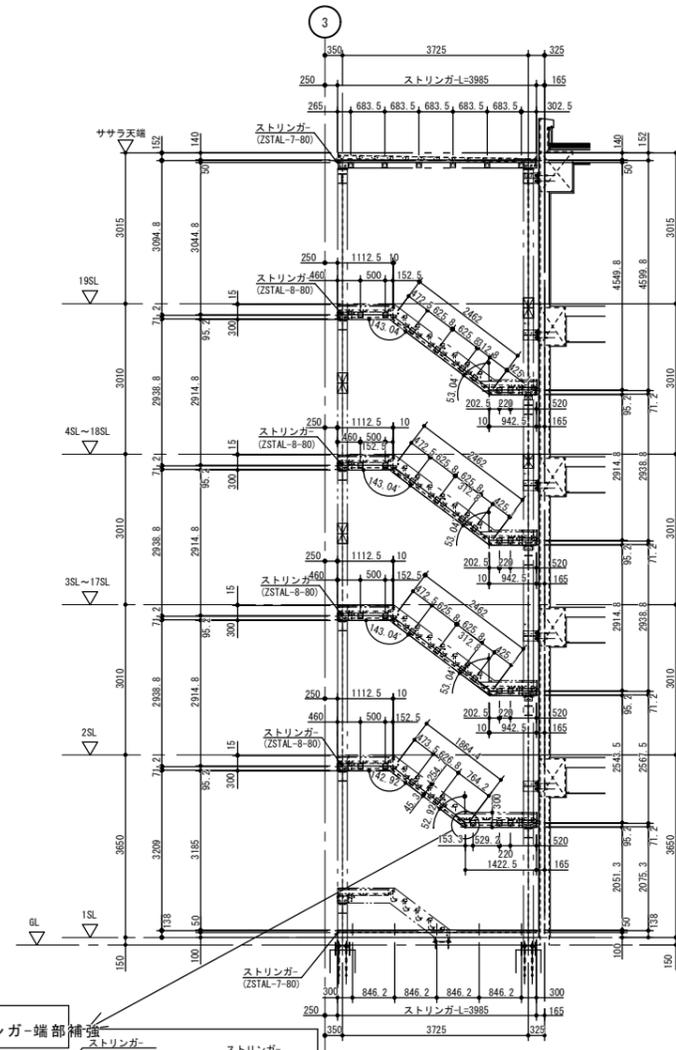


アルミストリングア-受け取付図

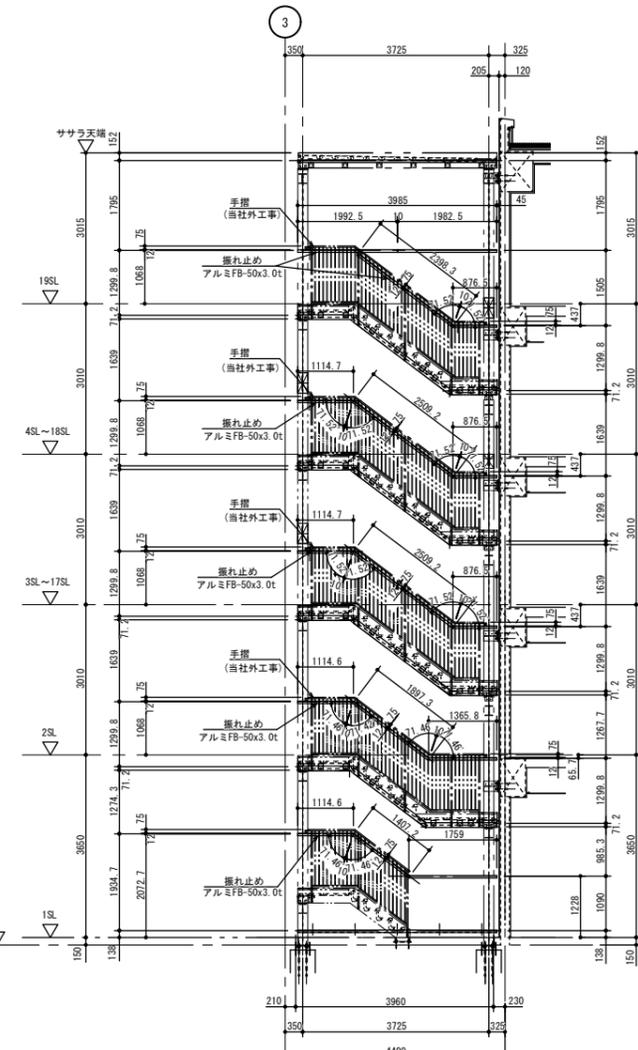



アルミストリングア-取付図

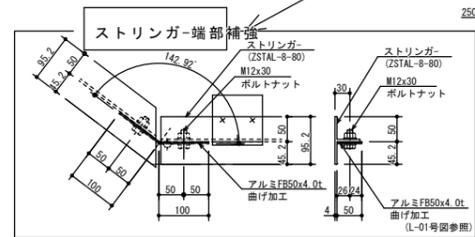


振れ止め (アルミFB) 割付図




平面図

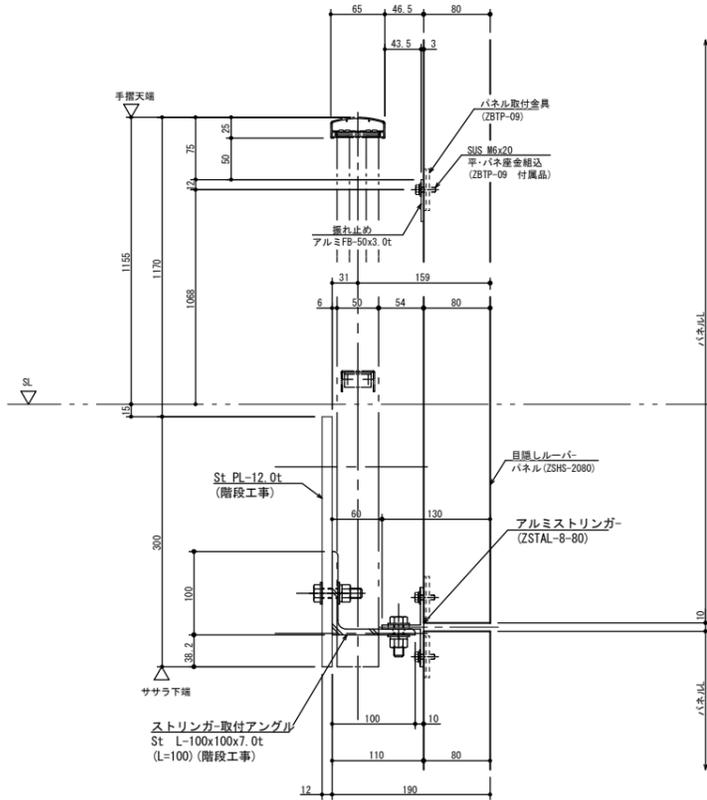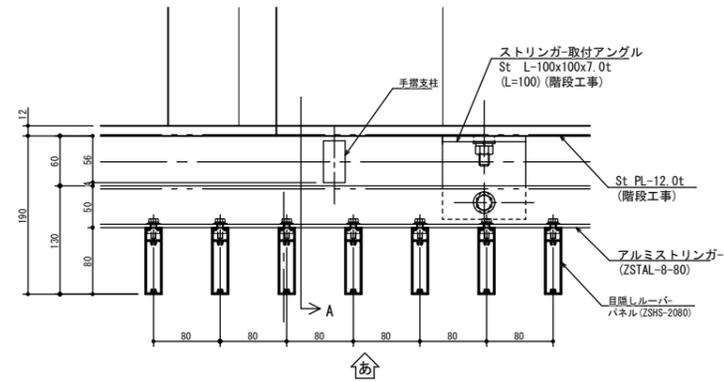


A 断面図

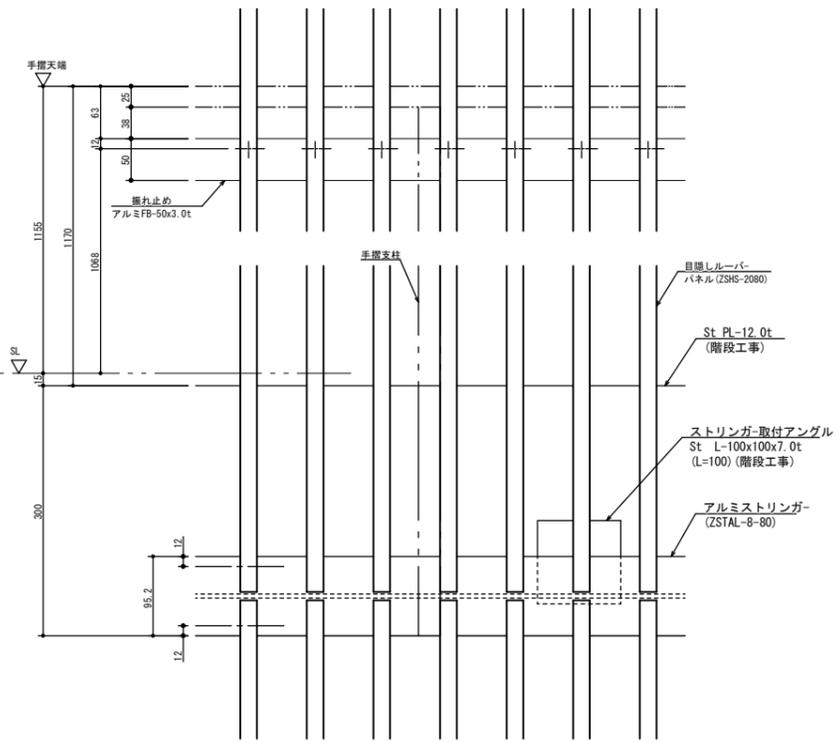

あ 矢視立面図

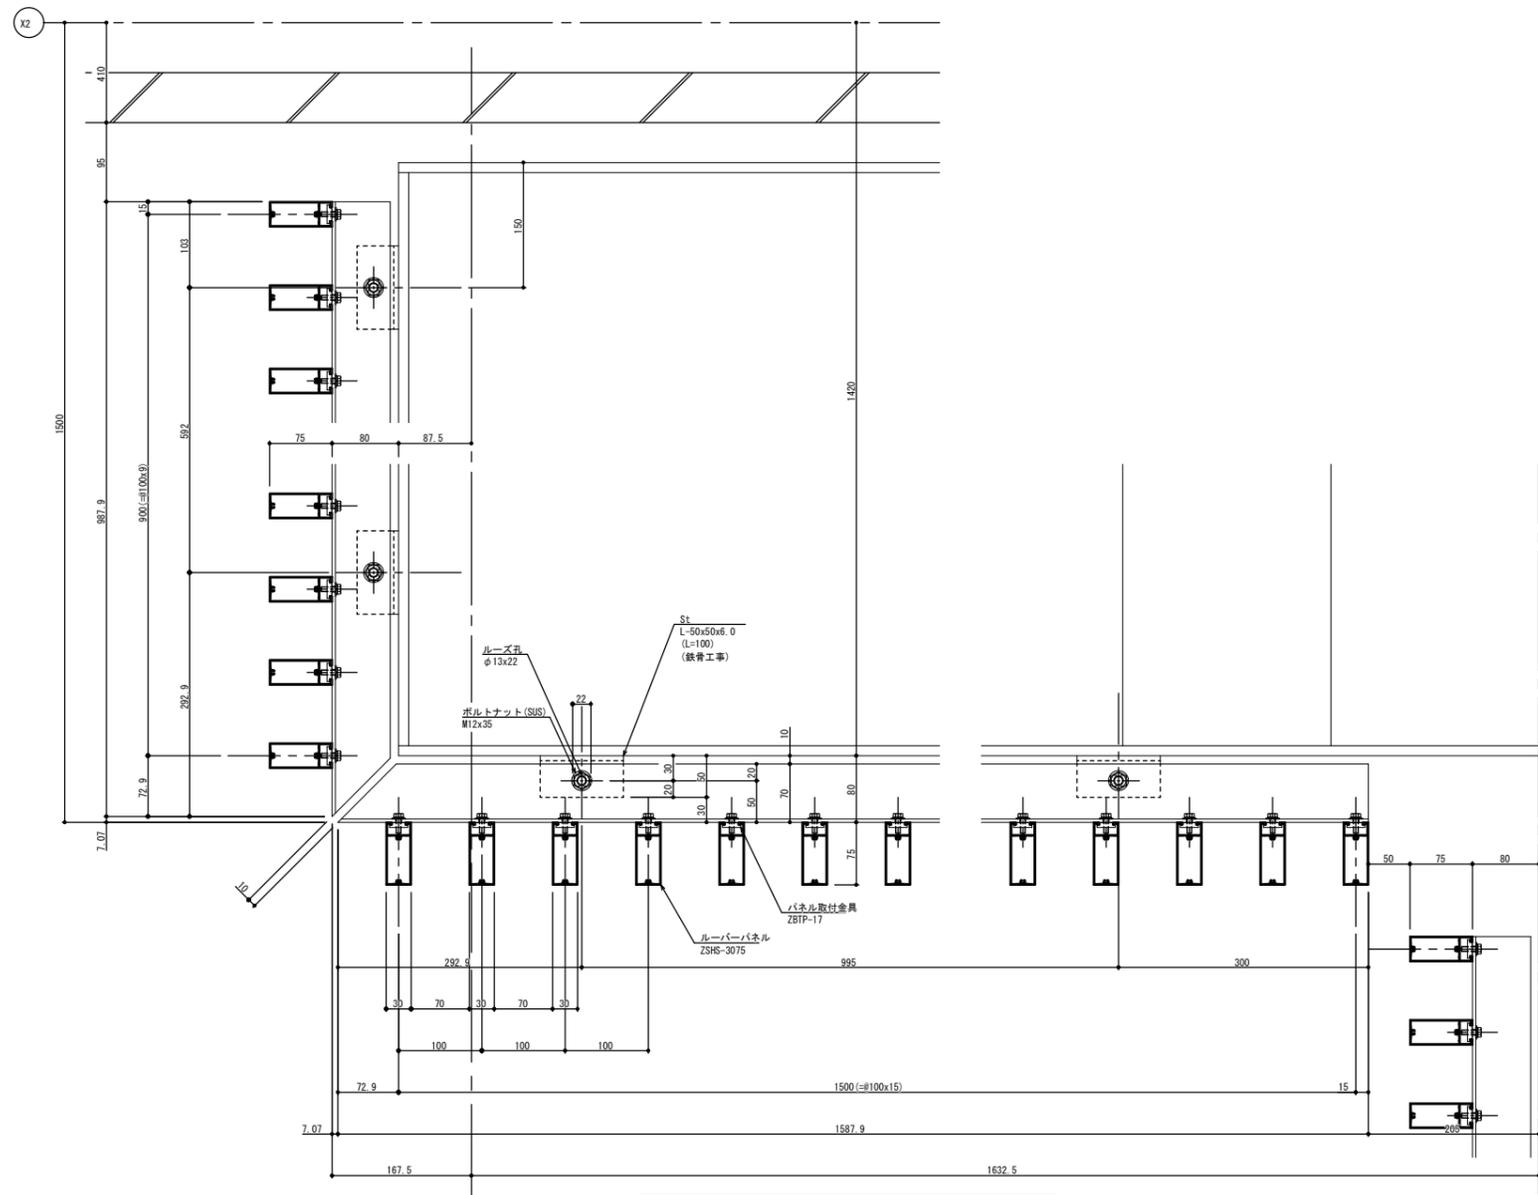


A-A 断面詳細図

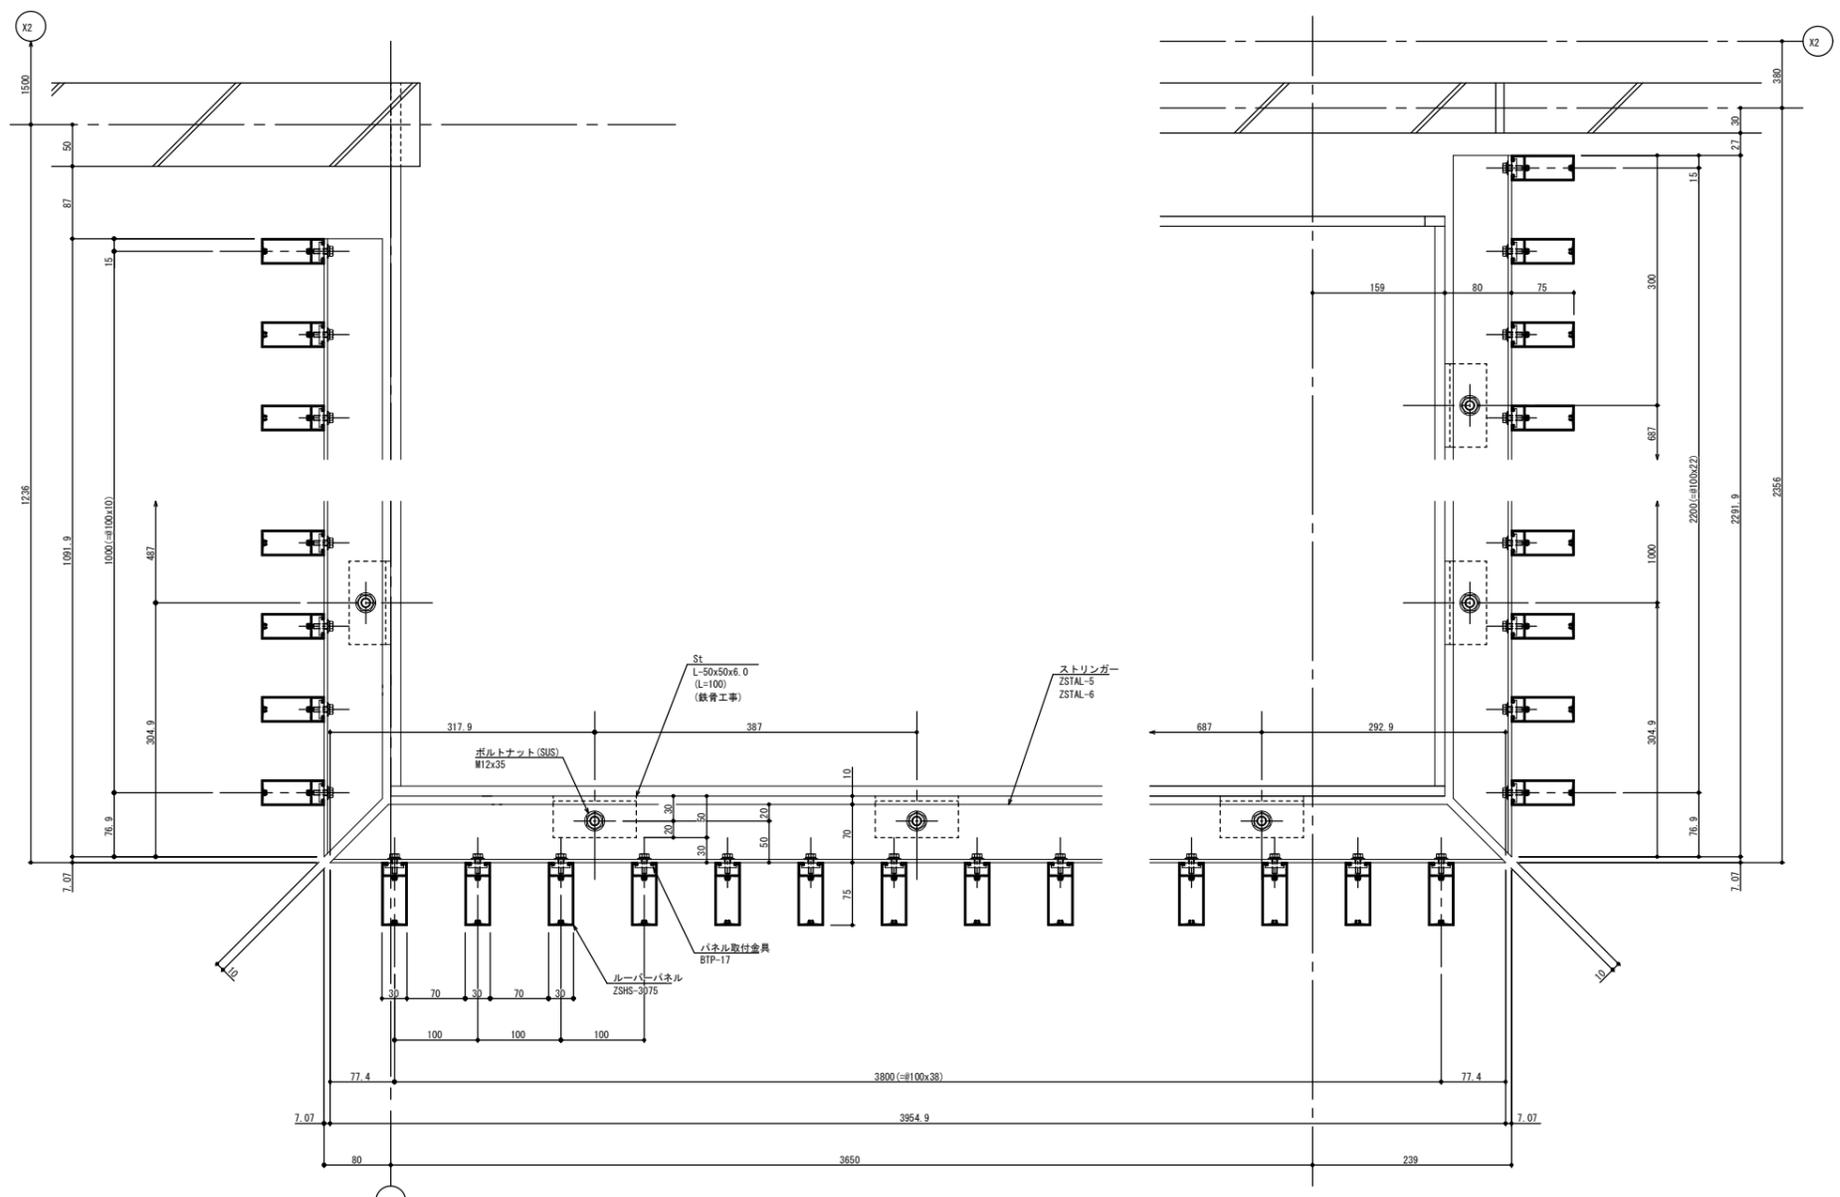


B-B 断面詳細図



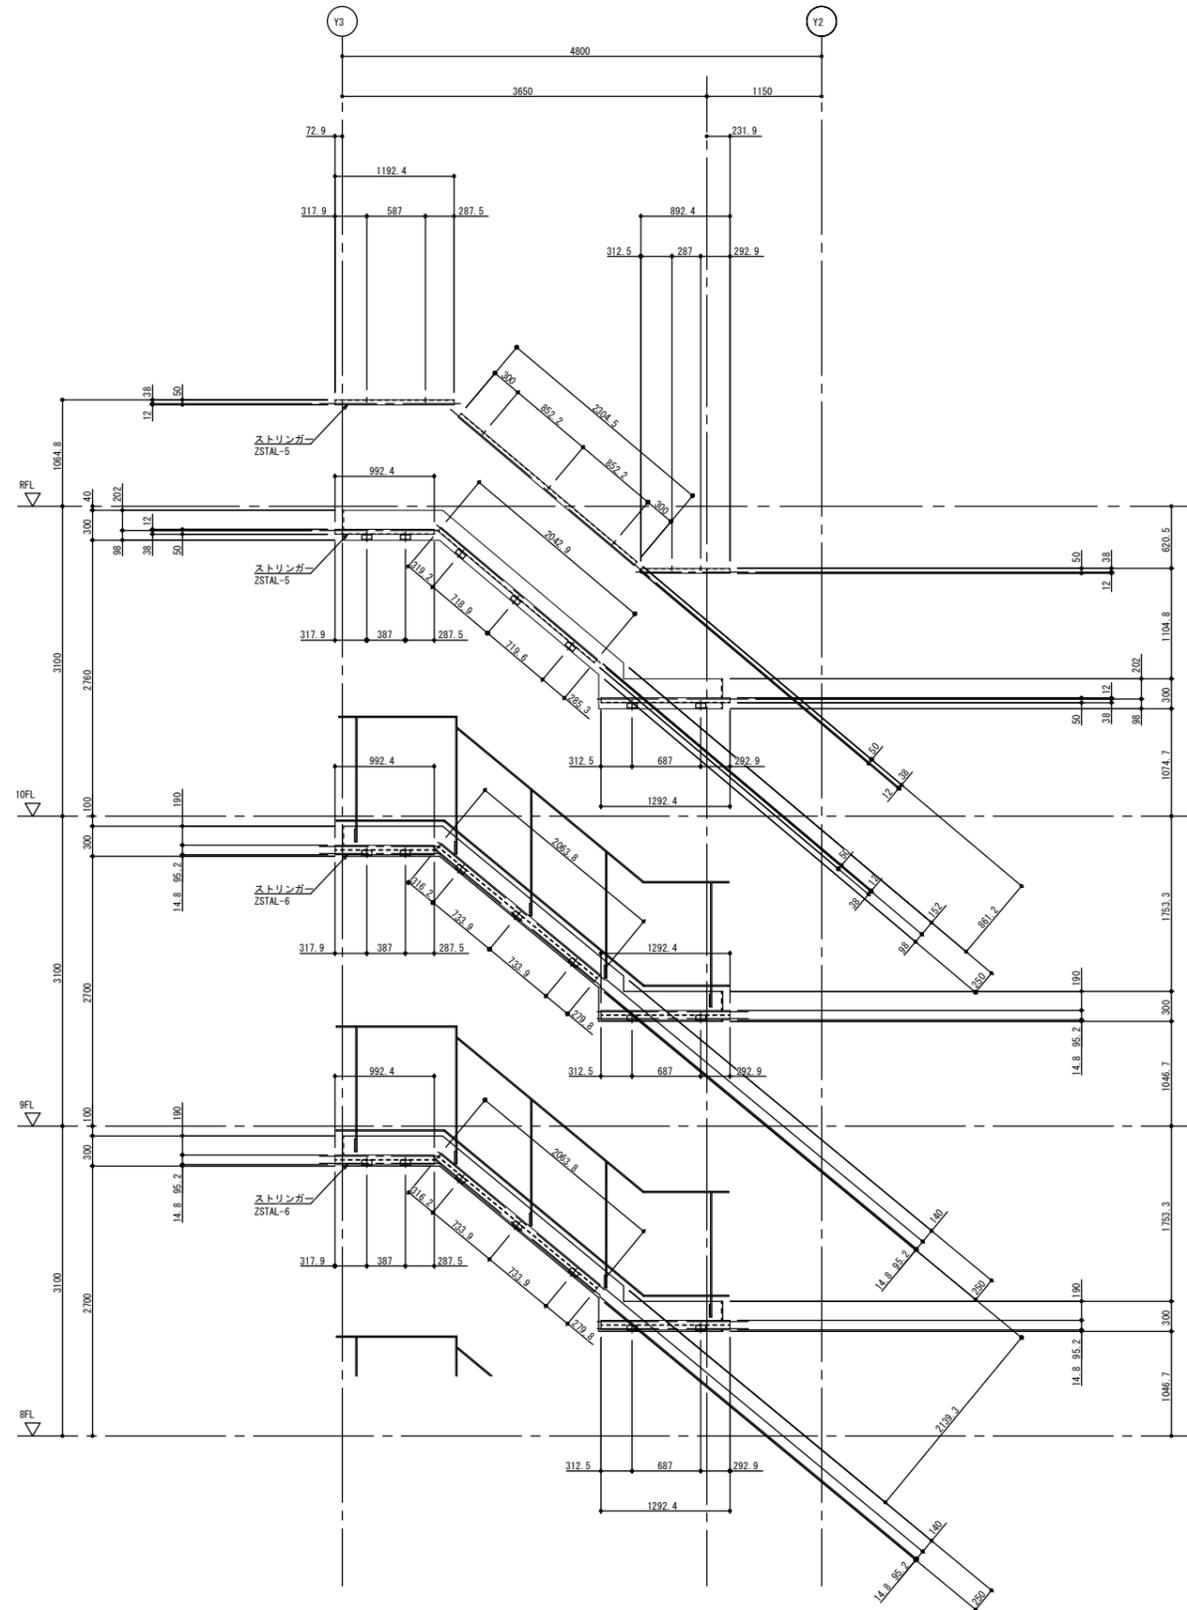

ア矢視 立面詳細図 (上部)

St下地位置

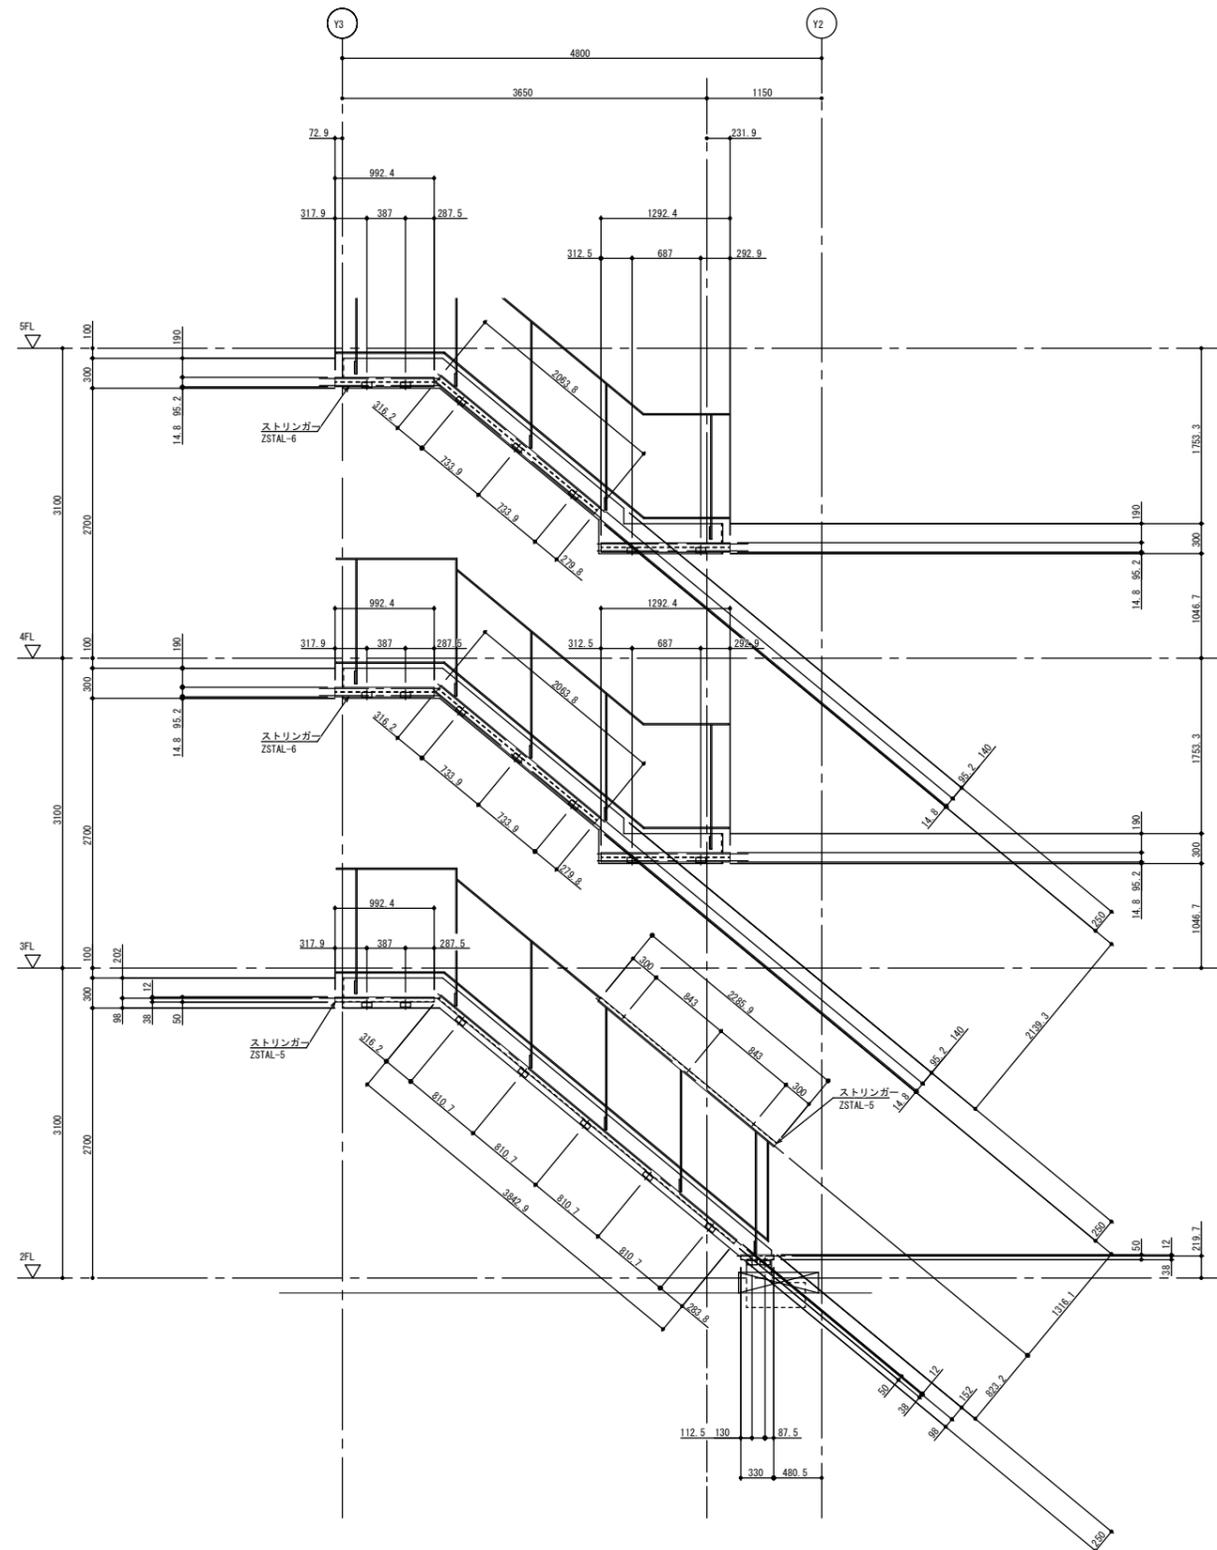

ア矢視 立面詳細図 (下部)

St下地位置